


P-1 (1.00 x 2.55)m

ELEVACIÓN EXTERIOR

Puerta de madera tornillo machimbrada / Marco de Cajón en Madera Tornillo/ Acabado Barniz una hoja

esc: 1/25

(Estructura típica en todas las puertas machimbradas de madera)

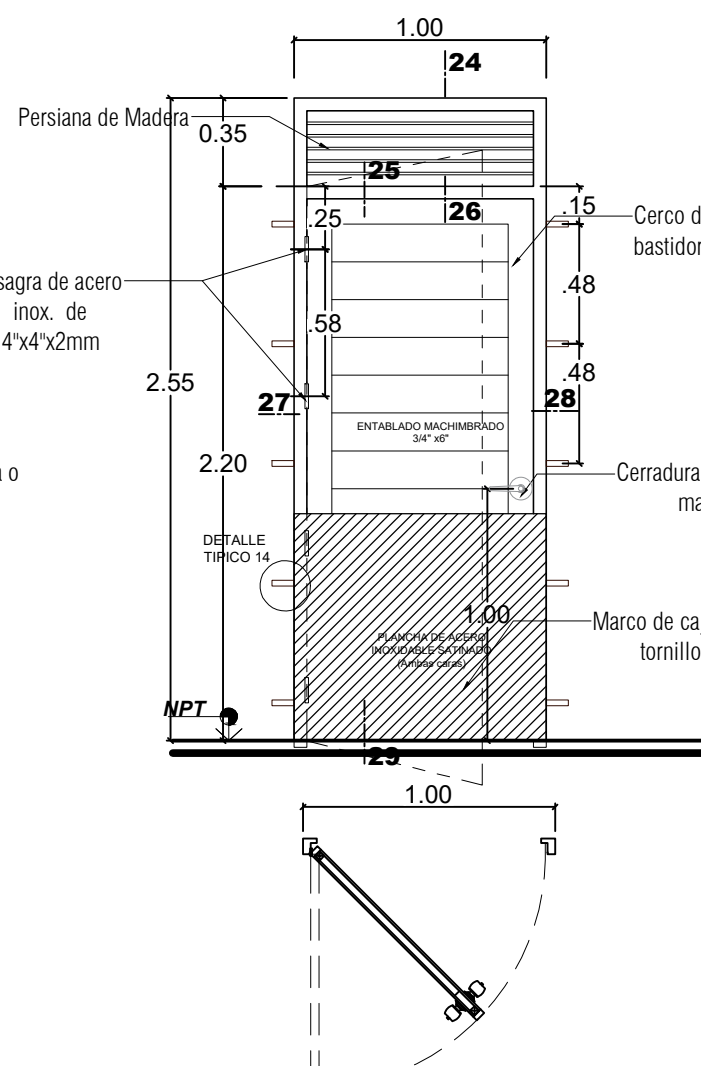


P-2 (1.00 x 2.55)m

ELEVACIÓN EXTERIOR

Puerta de madera tornillo machimbrada / Marco de Cajón en Madera Tornillo/ Acabado Barniz una hoja

esc: 1/25

(Estructura típica en todas las puertas machimbradas de madera)

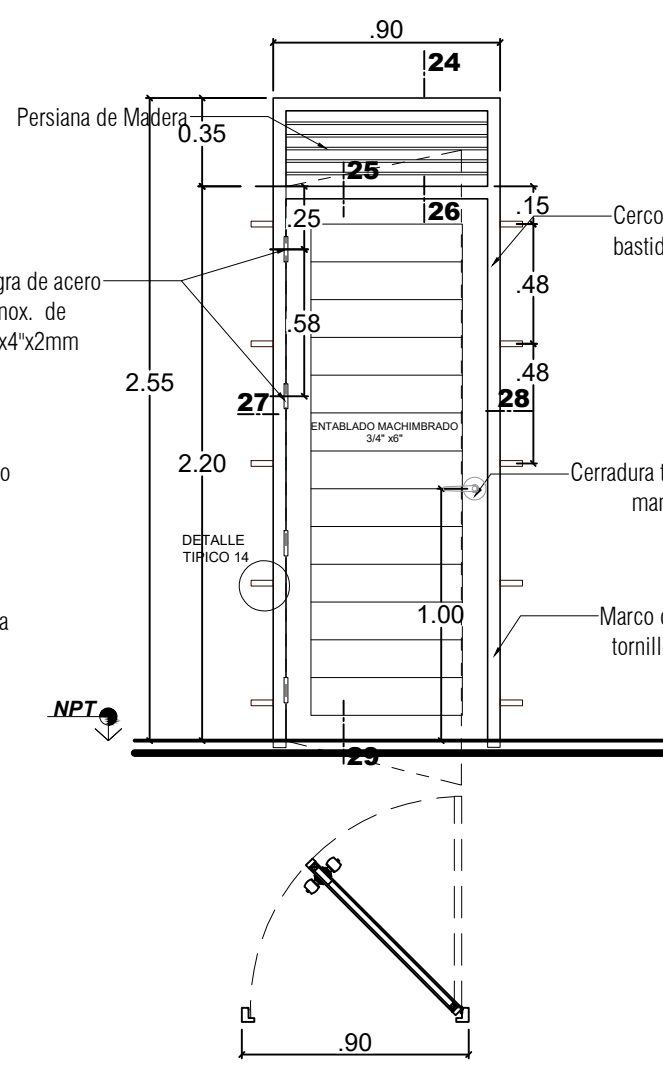


P-3 (0.90 x 2.55)m

ELEVACIÓN EXTERIOR

Puerta de madera tornillo machimbrada / Marco de Cajón en Madera Tornillo/ Acabado Barniz una hoja

esc: 1/25

(Estructura típica en todas las puertas machimbradas de madera)

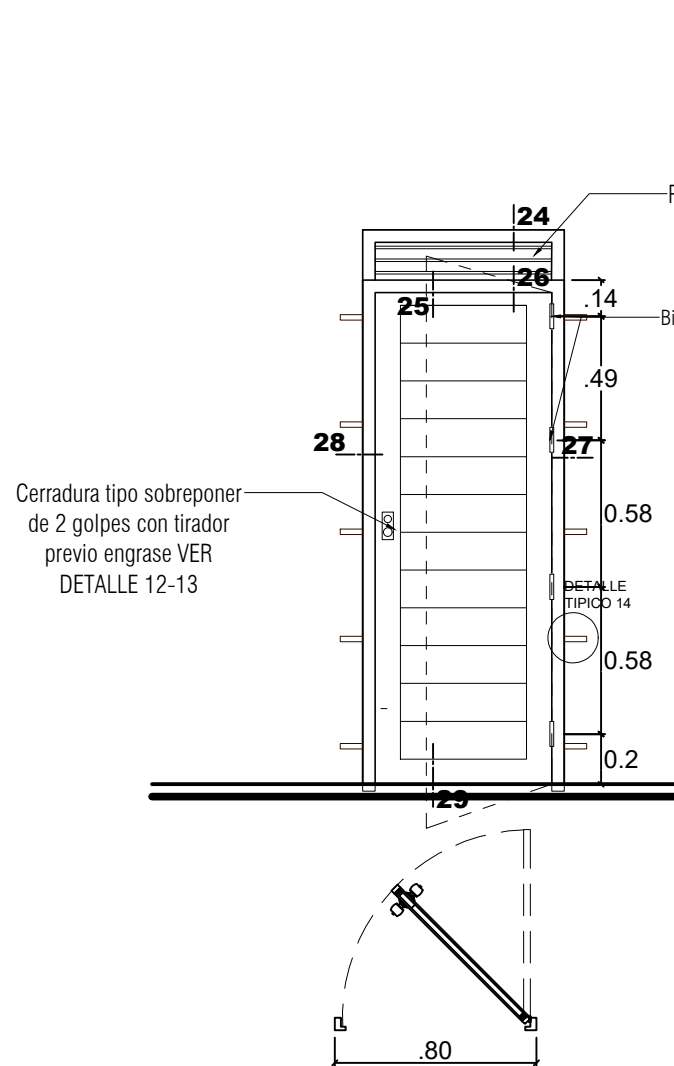


P-5 (0.80 x 2.20)m

ELEVACIÓN EXTERIOR

Puerta de madera tornillo machimbrada / Marco de Cajón en Madera Tornillo/ Acabado Barniz una hoja

esc: 1/25

(Estructura típica en todas las puertas machimbradas de madera)

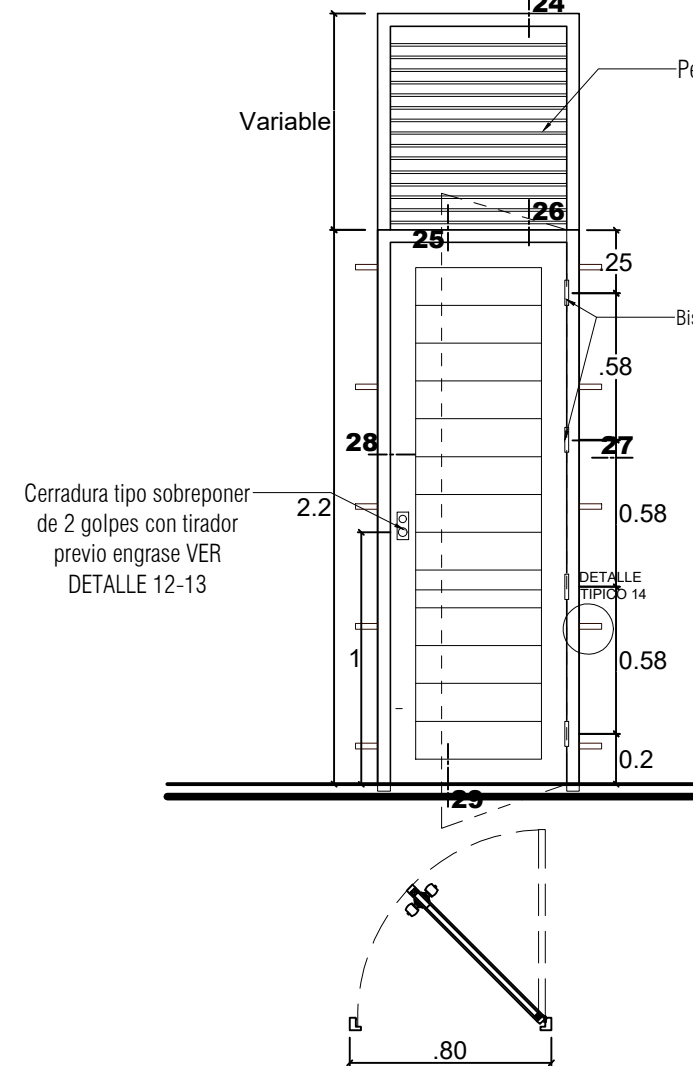


P-6 (0.80 x variable)m

ELEVACIÓN EXTERIOR

Puerta de madera tornillo machimbrada / Marco de Cajón en Madera Tornillo/ Acabado Barniz una hoja

esc: 1/25

(Estructura típica en todas las puertas machimbradas de madera)

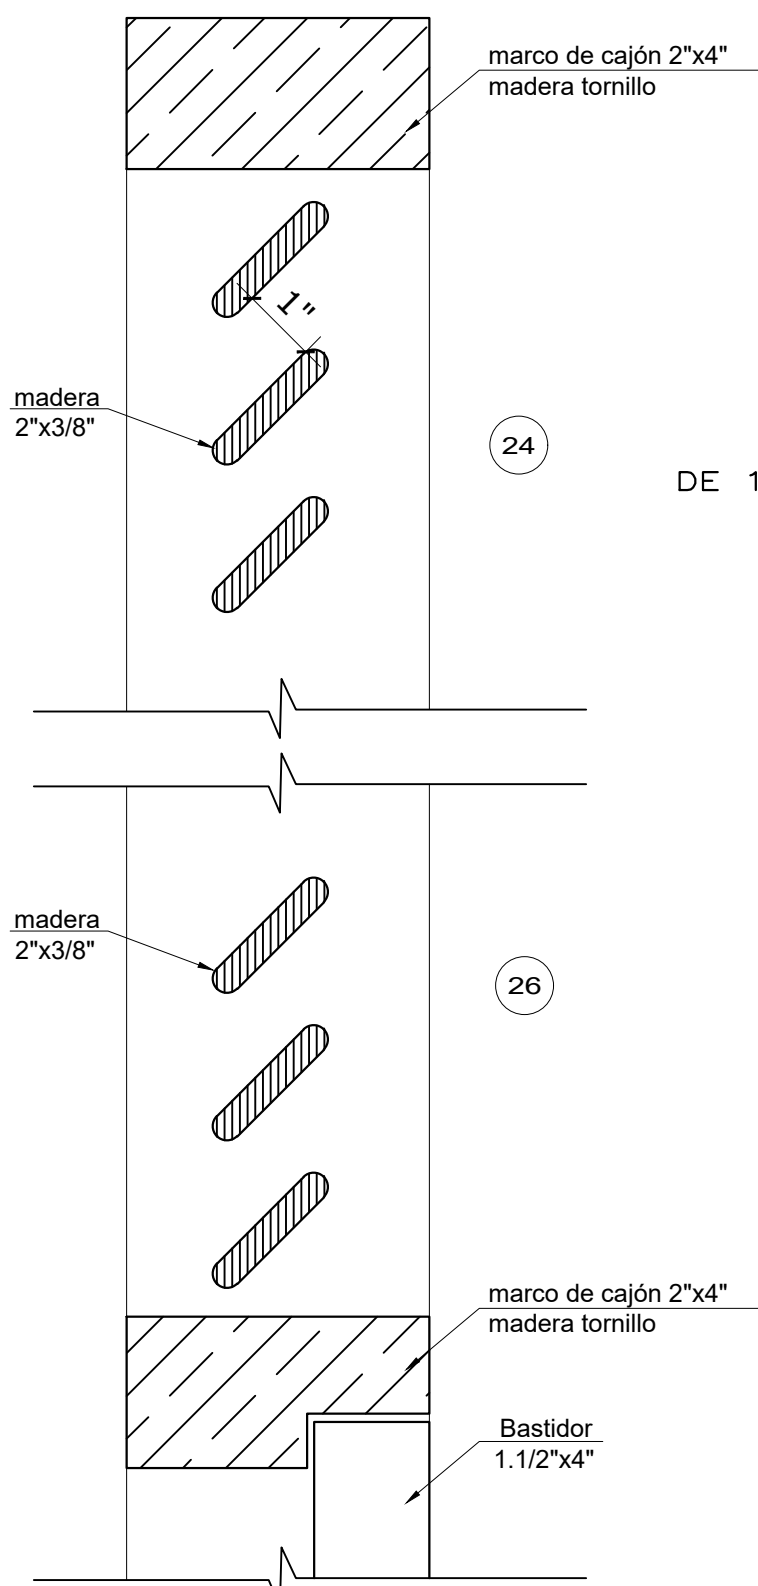

**CORTE VERTICAL
PUERTA MACHIMBRADA
CON VENTILACION**

ESC.: 1/2.5

ESPECIFICACIONES.-


- 1.- LAS MEDIDAS DE DISEÑO INDICADAS EN LOS CORTES SON MEDIDAS TERMINADAS.
- 2.- SE HA CONSIDERADO PARA HABILITACION, LIJADO Y DESPERDICIO EN EL METRADO
- 3.- LA MADERA A EMPLARSE DEBE SER TORNILLO NACIONAL DE PRIMERA CALIDAD, DEBE ESTAR SECA PARA LA HABILITACION Y DEBE ESTAR AUTORIZADA POR EL INSPECTOR.
- 4.- LA MADERA DEBE ENTREGARSE BIEN LIJADO, PULIDO FINO IMPREGNADO
- 5.- APLICAR 2 MANOS DE BARNIZ TRANSPARENTE SELLADOR DE MADERA TEKNO Y FINALMENTE 2 MANOS DE BARNIZ MARINO NORMAL SINTETICO DE TIPO ALQUIRICO TEKNO.

TOLERANCIAS:

- 1.- EN SECCION TRANSVERSAL:
 - 1mm., +2mm. EN DIMENSIONES MENORES DE 150mm.
 - 2mm., +4mm. EN DIMENSIONES MAYORES DE 150mm.


- 2.- EN LONGITUD:
 - 1mm., +3mm. EN TODAS LAS PIEZAS.

NOTA: SE HA CONSIDERADO 20% MÁS EN EL METRADO, PARA CORTES, DESPERDICIOS Y LIJADO.

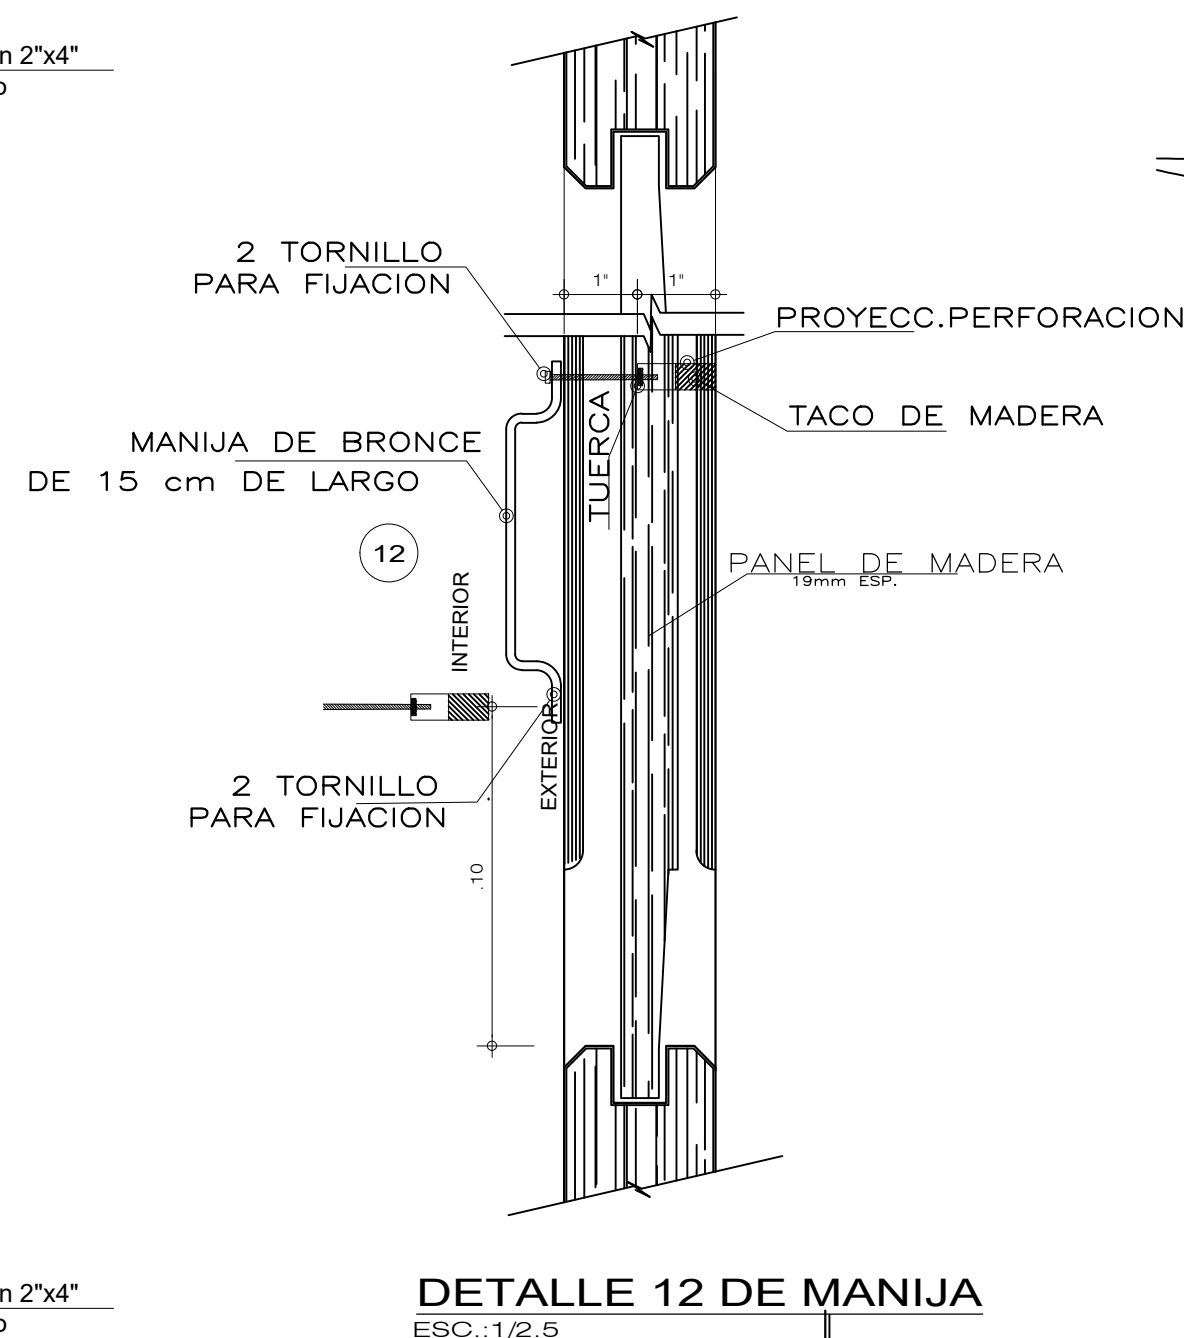


DETALLE 12 DE MANIJA

ESC.: 1/2.5

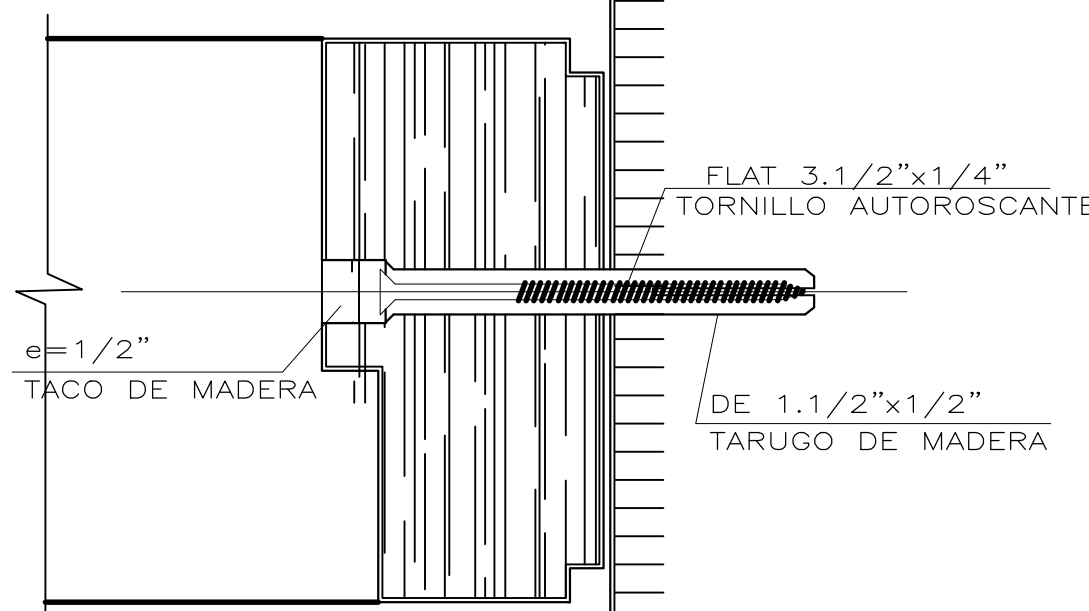


DETALLE 13 DE CERRADURA

ESC.: 1/2.5

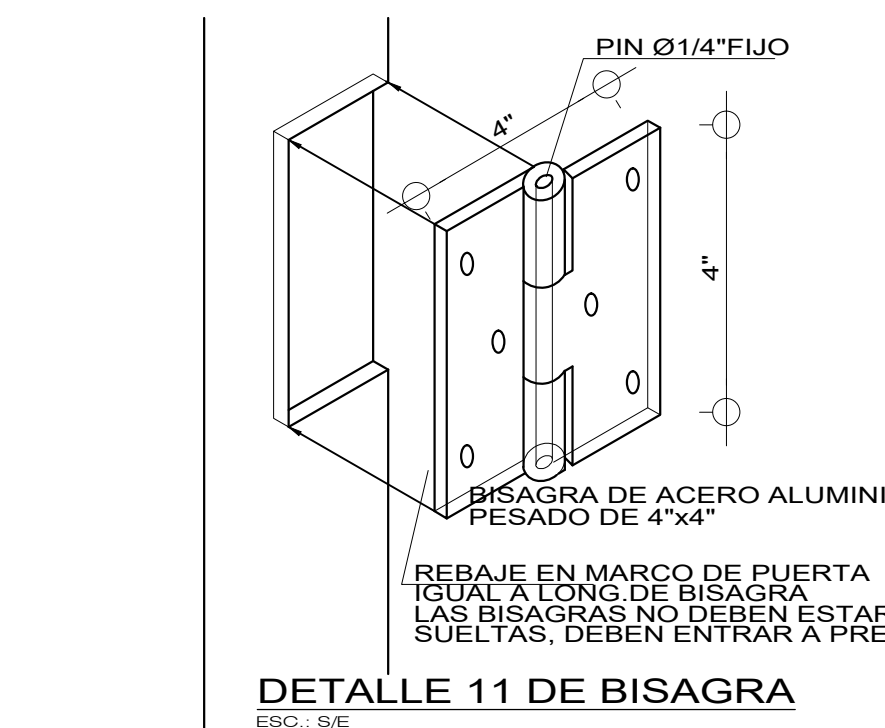


DETALLE 11 DE BISAGRA

ESC.: 5/8

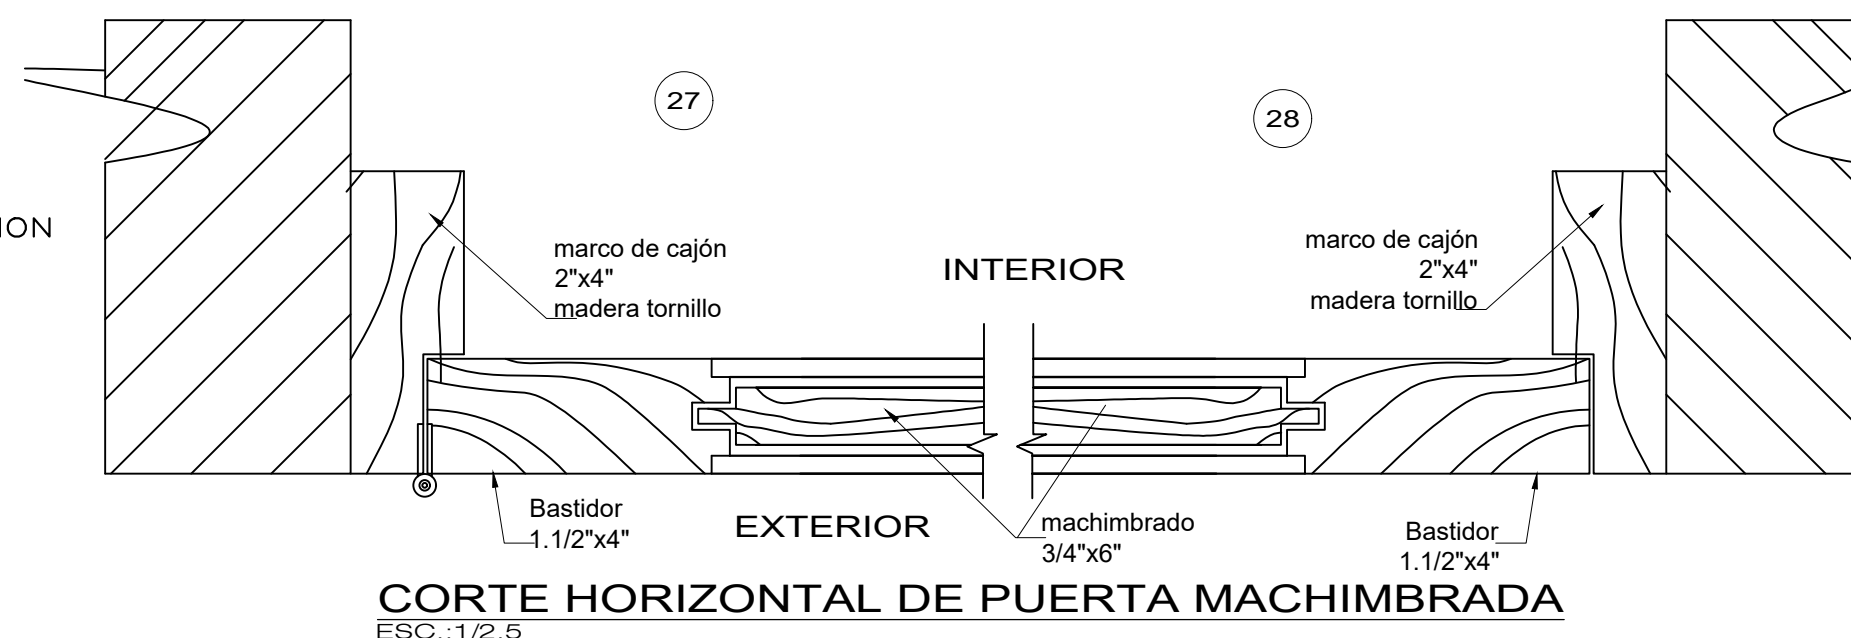

CORTE HORIZONTAL DE PUERTA MACHIMBRADA


ESC.: 1/2.5

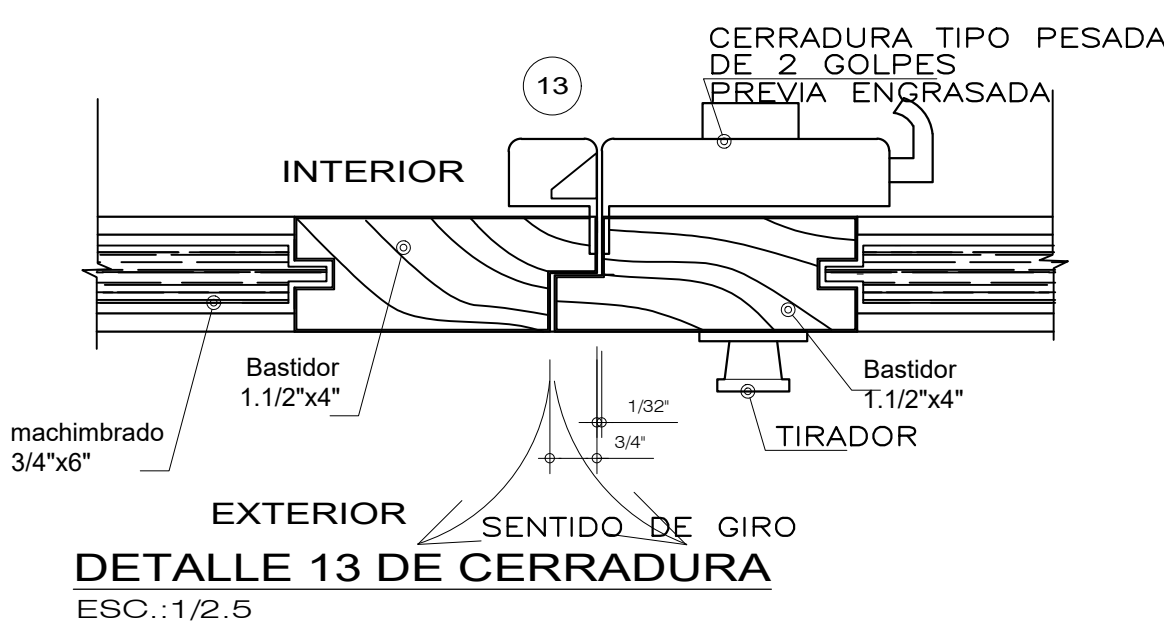

DETALLES 14:

- ANCLAJES : TODOS LOS MARCOS DE TODOS LOS VANOS, FIJADOS HACIA PLACAS, COLUMNETAS Y MUROS A TRAVEZ DE TORNILLOS AUTOROSCANTES DE 3.1/2"x1/4" Y TARUGOS DE MADERA DE 1.1/2"x1/2".
- LAS PERFORACIONES EN LOS MARCOS SE TAPARAN CON TACOS REDONDOS DE MADERA.

CUADRO REFERENCIAL DE EQUIVALENCIAS	
MEDIDA COMERCIAL	MEDIDA TERMINADA
b x h (pulg.)	b x h mm.
2. 1/2" x 4. 1/2"	53mm.x 104mm.
1. 3/4" x 4. 1/2"	34mm.x 104mm.
2" x 3. 1/2"	40mm.x 78mm.
1. 3/4" x 2. 1/2"	34mm.x 53mm.

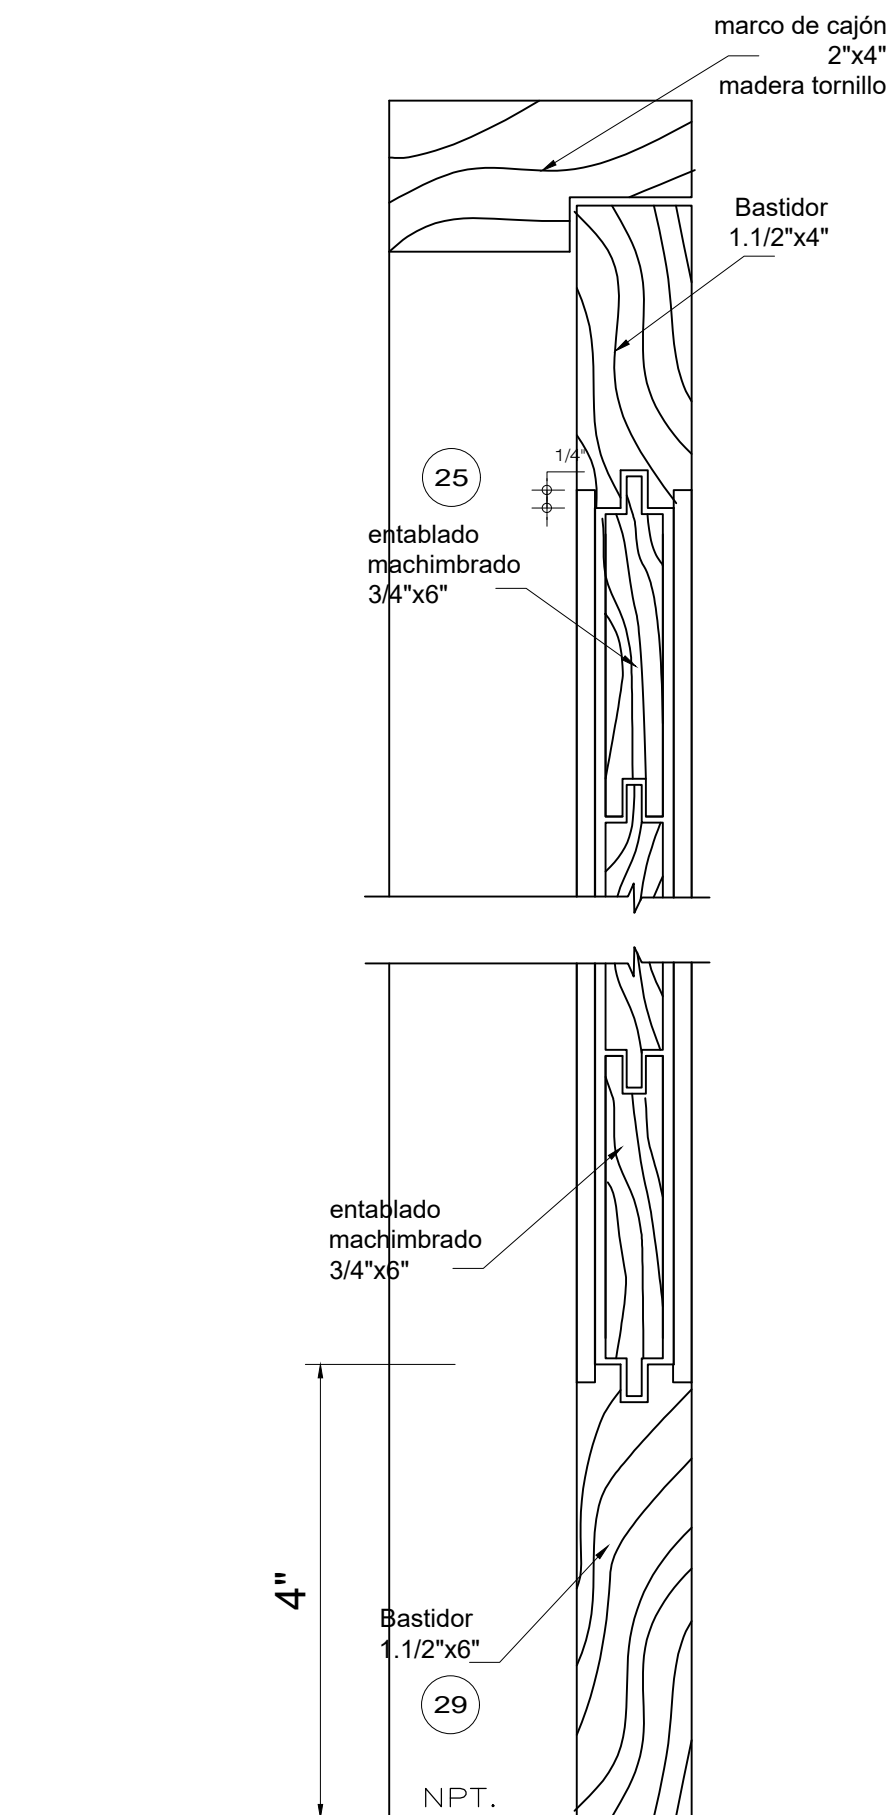

CORTE VERTICAL PUERTA MACHIMBRADA


ESC.: 1/2.

CUADRO DE PUERTAS _ SH N°01					
COD	ANCHO	ALTO	SOBRELUZ	CANT.	TIPO
P1	1.00	2.20	0.60	02	PUERTA MACHIMBRADA + PERSIANA DE MADERA TORNILLO
P2	1.00	2.20	0.60	01	PUERTA MACHIMBRADA + PERSIANA DE MADERA TORNILLO CON PROTECTOR DE METAL
P3	0.90	2.20	0.60	01	PUERTA MACHIMBRADA + PERSIANA DE MADERA TORNILLO
P5	0.80	2.20	----	02	PUERTA MACHIMBRADA + PERSIANA DE MADERA TORNILLO
P6	0.80	2.20	0.8577	01	PUERTA MACHIMBRADA + PERSIANA DE MADERA TORNILLO
P4	0.60	1.80	-----	11	CUBICULO DE ACERO INOXIDABLE

CUADRO DE PUERTAS _ SH N°02					
COD	ANCHO	ALTO	SOBRELUZ	CANT.	TIPO
P1	1.00	2.20	0.45	02	PUERTA MACHIMBRADA + PERSIANA DE MADERA TORNILLO
P2	1.00	2.20	0.45	01	PUERTA MACHIMBRADA + PERSIANA DE MADERA TORNILLO CON PROTECTOR DE METAL
P3	0.90	2.20	0.45	01	PUERTA MACHIMBRADA + PERSIANA DE MADERA TORNILLO
P5	0.80	2.20	----	02	PUERTA MACHIMBRADA + PERSIANA DE MADERA TORNILLO
P6	0.80	2.20	0.6777	01	PUERTA MACHIMBRADA + PERSIANA DE MADERA TORNILLO
P4	0.60	1.80	-----	11	CUBICULO DE ACERO INOXIDABLE

CUADRO DE PUERTAS _ SH N°03					
COD	ANCHO	ALTO	SOBRELUZ	CANT.	TIPO
P1	1.00	2.20	0.60	02	PUERTA MACHIMBRADA + PERSIANA DE MADERA TORNILLO
P2	1.00	2.20	0.60	01	PUERTA MACHIMBRADA + PERSIANA DE MADERA TORNILLO CON PROTECTOR DE METAL
P3	0.90	2.20	0.60	01	PUERTA MACHIMBRADA + PERSIANA DE MADERA TORNILLO
P5	0.80	2.20	----	02	PUERTA MACHIMBRADA + PERSIANA DE MADERA TORNILLO
P6	0.80	2.20	0.9227	01	PUERTA MACHIMBRADA + PERSIANA DE MADERA TORNILLO
P4	0.60	1.80	-----	11	CUBICULO DE ACERO INOXIDABLE

CUADRO DE PUERTAS _ SH N°04					
COD	ANCHO	ALTO	SOBRELUZ	CANT.	TIPO
P1	1.00	2.20	0.60	02	PUERTA MACHIMBRADA + PERSIANA DE MADERA TORNILLO
P2	1.00	2.20	0.60	01	PUERTA MACHIMBRADA + PERSIANA DE MADERA TORNILLO CON PROTECTOR DE METAL
P3	0.90	2.20	0.60	01	PUERTA MACHIMBRADA + PERSIANA DE MADERA TORNILLO
P5	0.80	2.20	----	02	PUERTA MACHIMBRADA + PERSIANA DE MADERA TORNILLO
P6	0.80	2.20	1.0077	01	PUERTA MACHIMBRADA + PERSIANA DE MADERA TORNILLO
P4	0.60	1.80	-----	11	CUBICULO DE ACERO INOXIDABLE

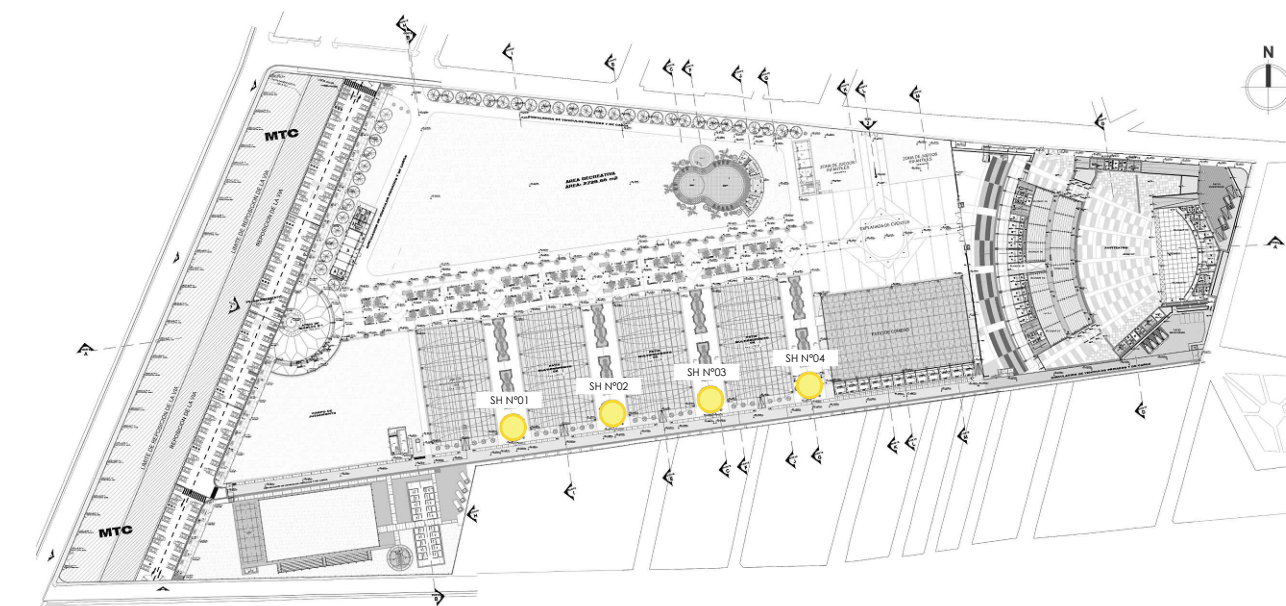

PLANO CLAVE

GOBIERNO REGIONAL DE AYACUCHO GERENCIA GENERAL REGIONAL

PROYECTO : "EXPEDIENTE TÉCNICO DE ADICIONAL, MAYORES METRADOS Y DEDUCTIVO VINCULANTE N°01 DEL PROYECTO: "MEJORAMIENTO DE LOS SERVICIOS DE PROMOCION DEL COMERCIO INTERNO DEL CAMPO FERIA CANAAN BAJO DEL DISTRITO DE ANDRES AVELINO CACERES - PROVINCIA DE HUAMANGA - DEPARTAMENTO DE AYACUCHO"

CUI: 2537840

ESPECIALIDAD: ARQUITECTURA

PLANO DE: DETALLE DE PUERTAS _ SERVICIOS HIGIENICOS N°1, N°02, N°03 Y N°04

UBICACION:	CANAAN - ANDRES AVELINO CACERES DORREGARAY - AYACUCHO	LAMINA:
REVISOR:	ING. WALTER GOMEZ PRADO C.I.P. 164783	
ESPECIALISTA:		
DIBUJO:	FECHA: JUNIO 2025	ESCALA: INDICADA

DE - 02