




P (1.00 x variable)m
ELEVACIÓN EXTERIOR
Puerta de madera tornillo machihembrada apanelada con plancha de acero inoxidable y sobre luz de vidrio de 6mm
esc: 1/25
(Estructura típica en todas las puertas machihembradas de madera)

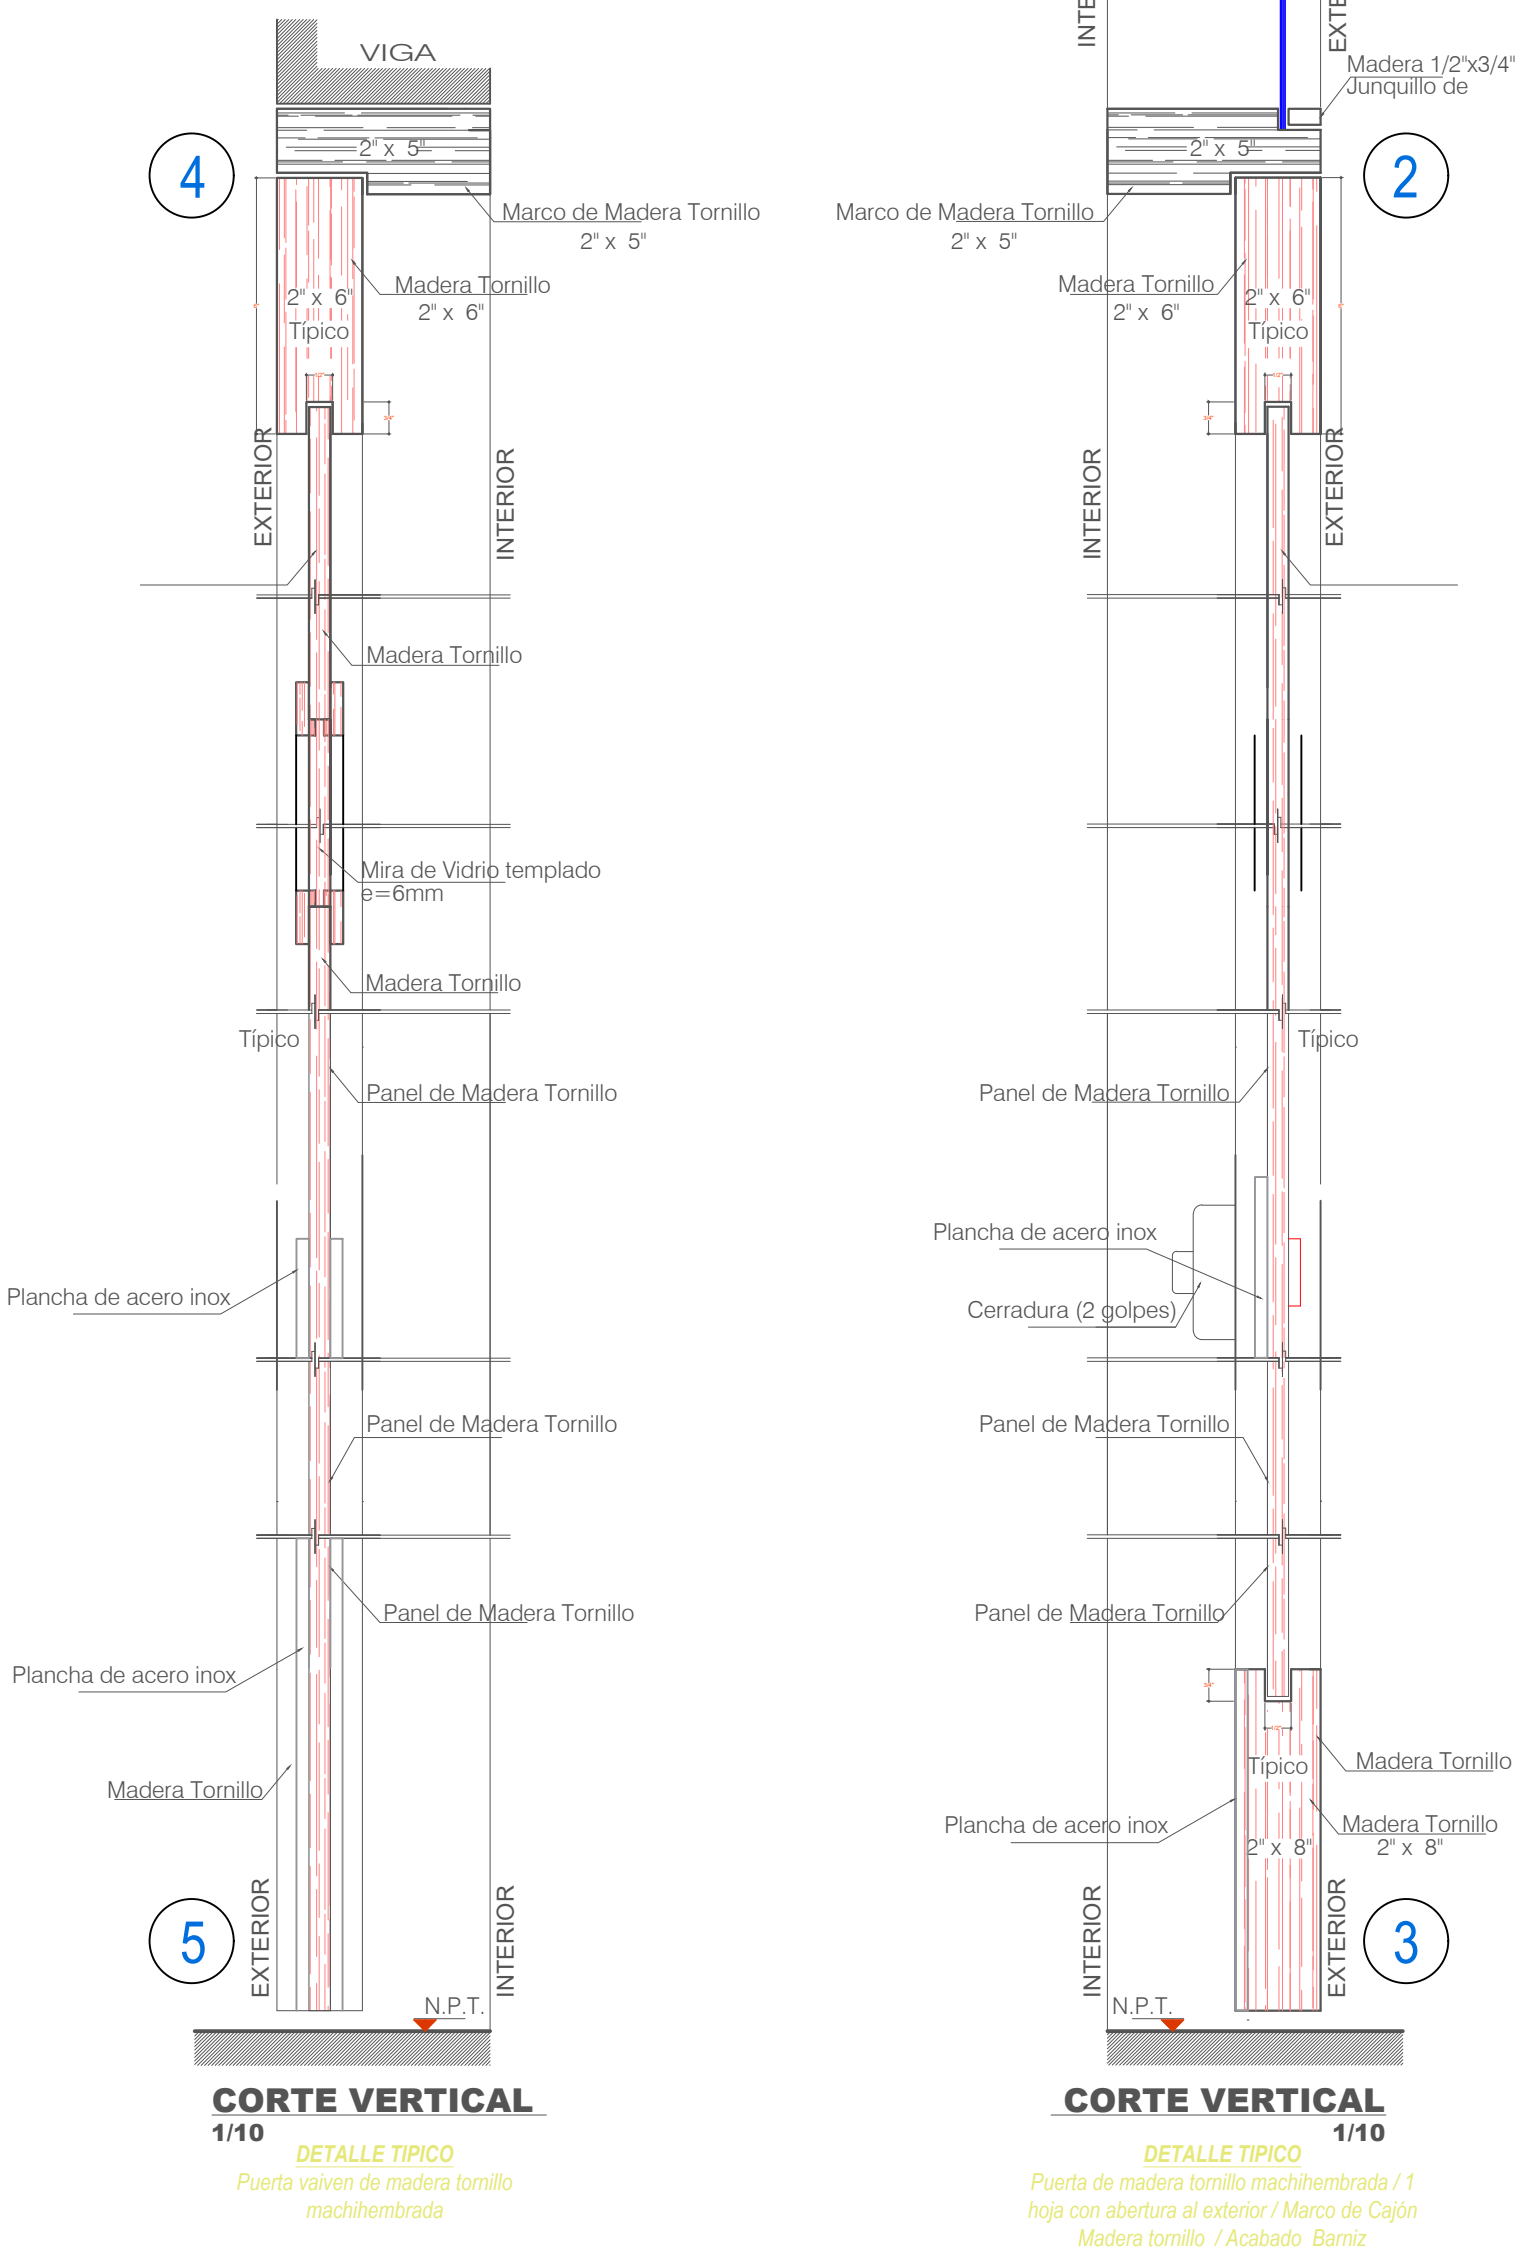


CORTE VERTICAL
1/10
DETALLE TÍPICO
Puerta vaiven de madera tornillo machihembrada

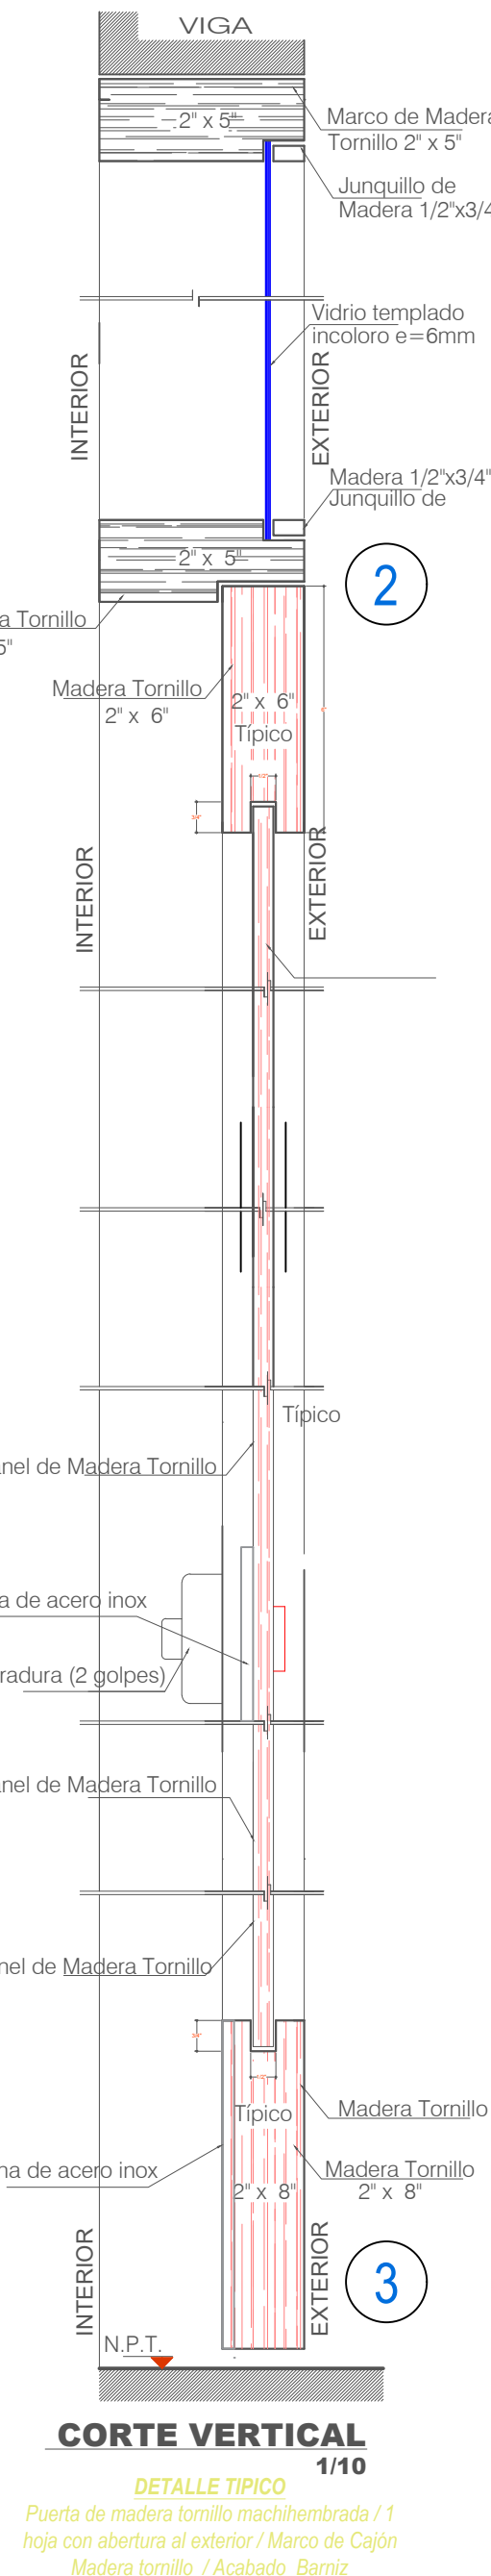


CORTE VERTICAL
1/10
DETALLE TÍPICO
Puerta de madera tornillo machihembrada / 1 hoja con abertura al exterior / Marco de Cajón Madera tornillo / Acabado Barniz

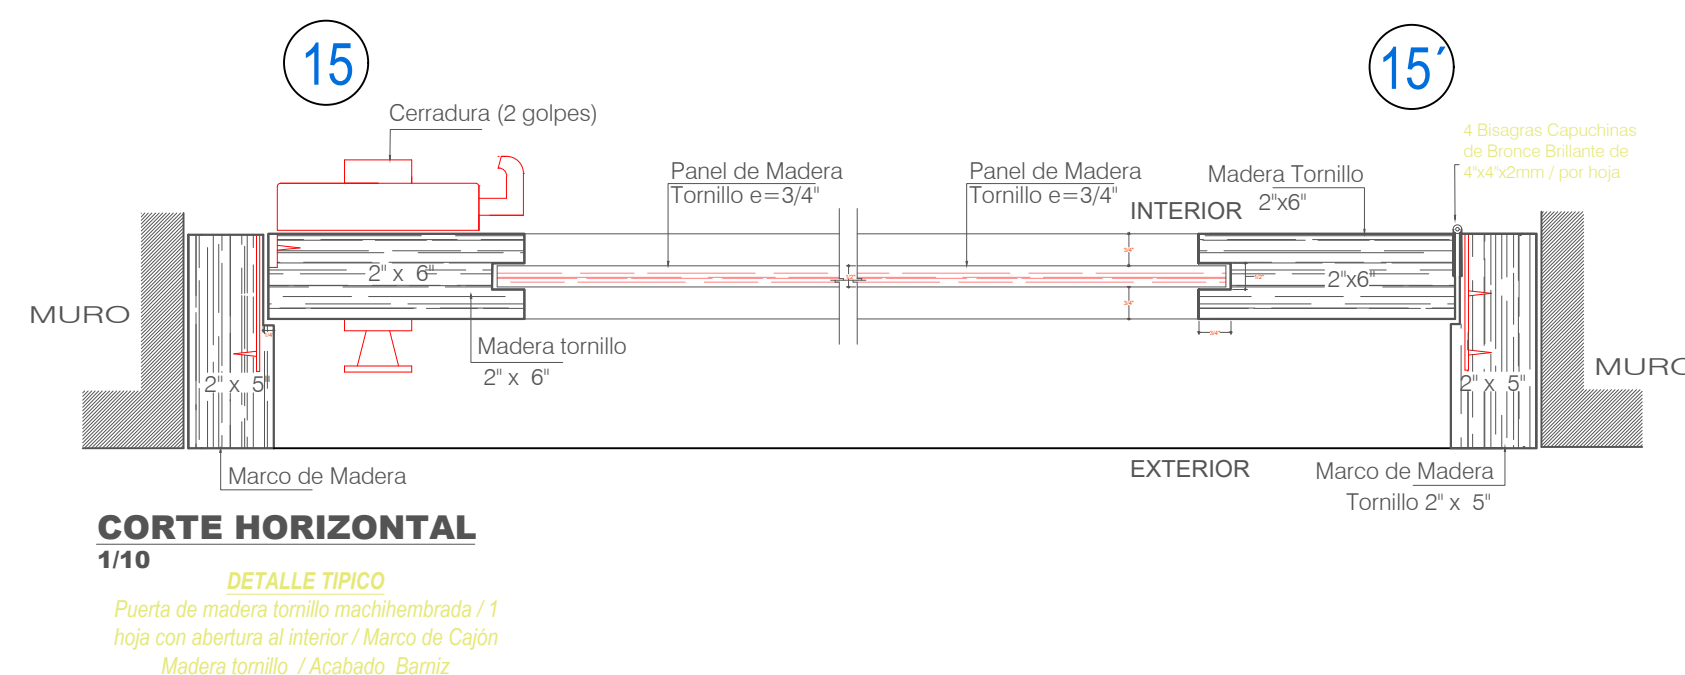


CORTE HORIZONTAL
1/10
DETALLE TÍPICO
Puerta de madera tornillo machihembrada / 1 hoja con abertura al interior / Marco de Cajón Madera tornillo / Acabado Barniz

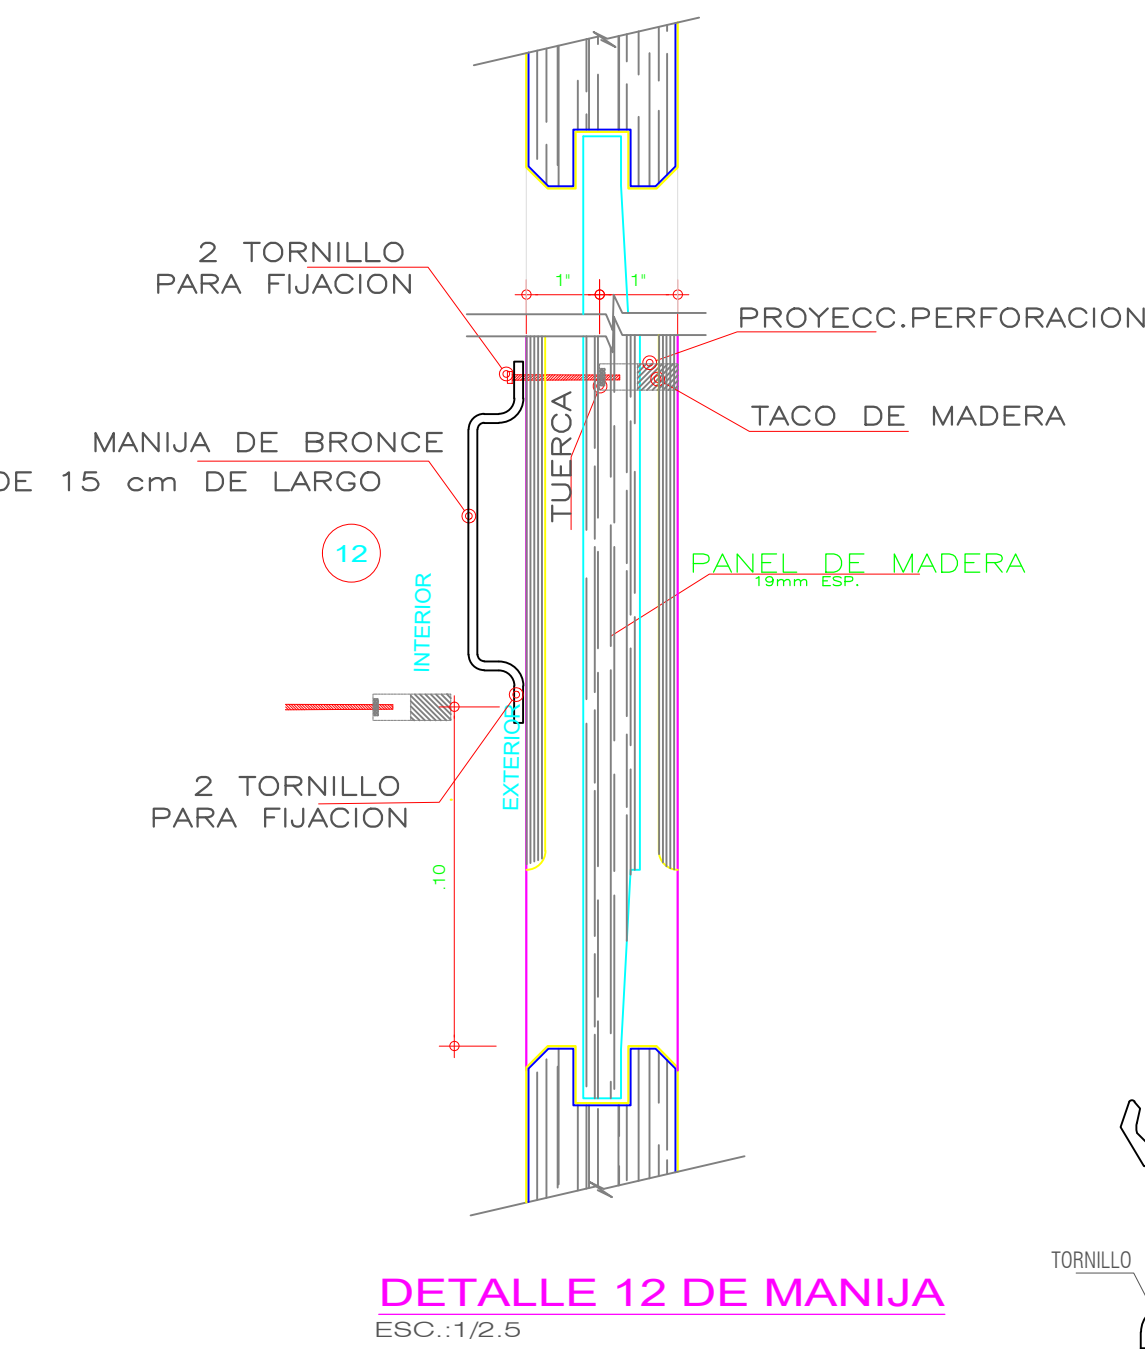



DETALLE 12 DE MANIJA
ESC: 1/2.5

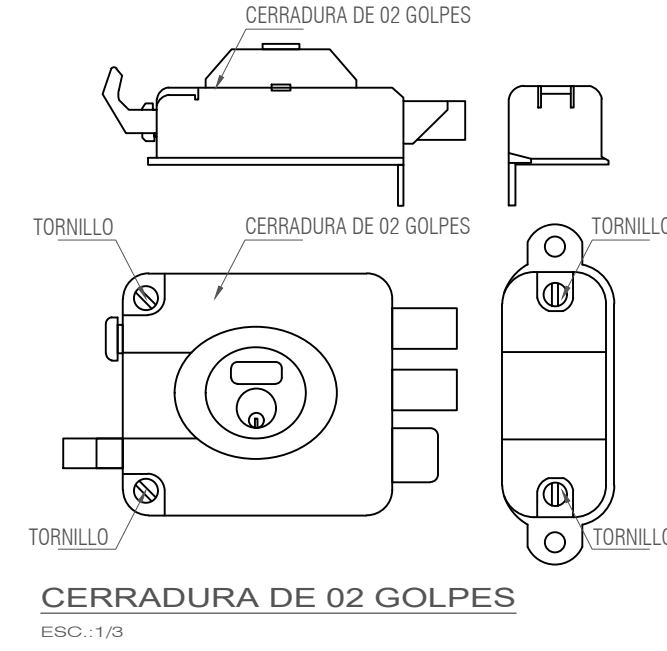

CERRADURA DE 02 GOLPES
ESC: 1/3




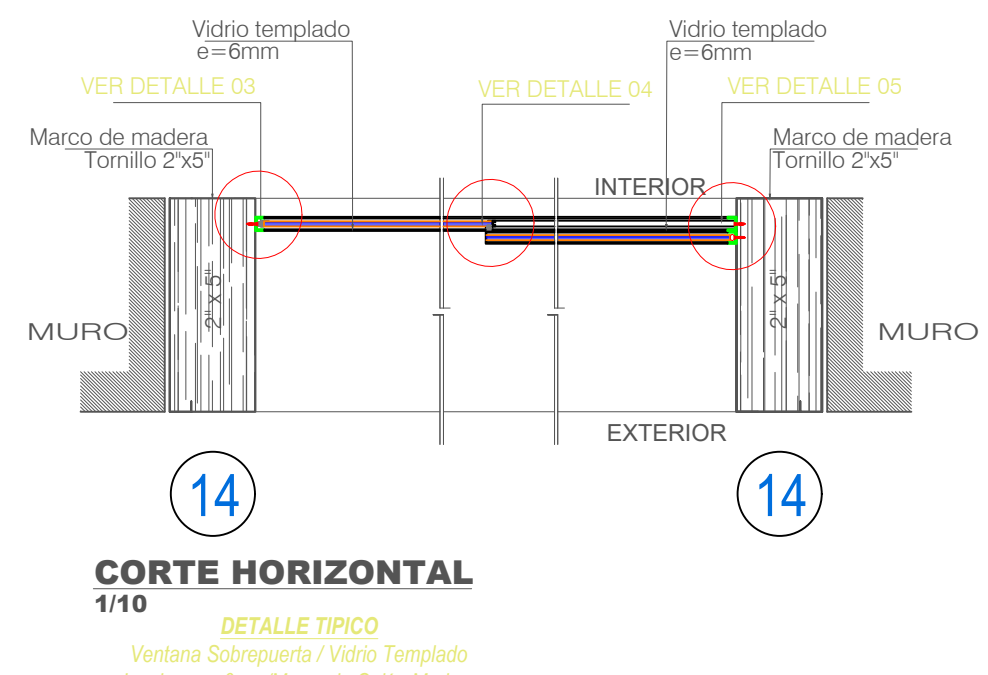


CORTE HORIZONTAL
1/10
DETALLE TÍPICO
Ventana Sobrepuerta / Vidrio Templado Incoloro e= 6mm / Marco de Cajón Madera tornillo / Acabado Barniz

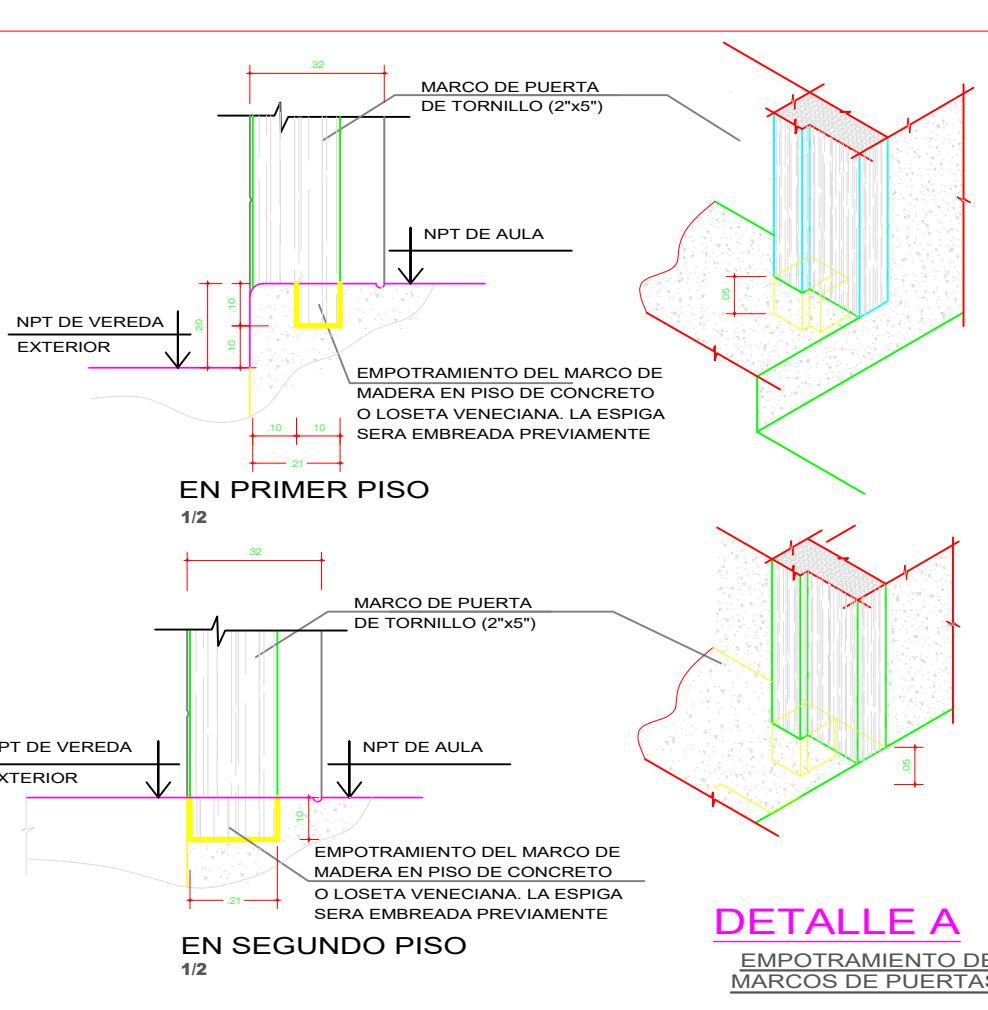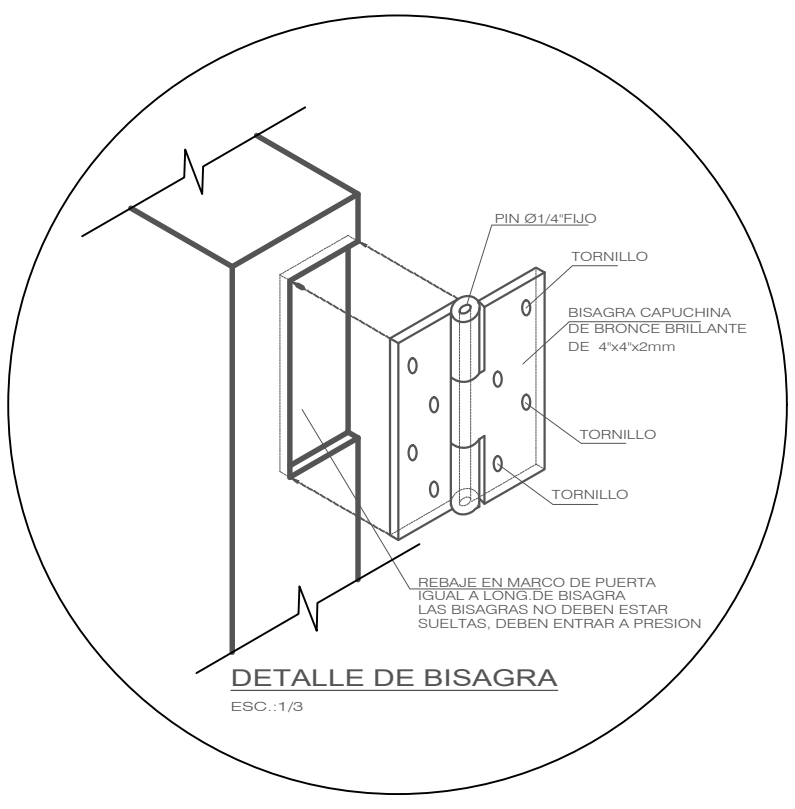

DETALLE A
EMPOTRAMIENTO DE MARCOS DE PUERTAS

CUADRO DE VANOS EN PUERTAS (P) - STANDS DE COMIDA					
Marca (P)	Descripción	Ancho	Alto	S. Luz	Cant.
P- 1	Puerta de Madera Machihembrada Apanelada con plancha de acero inox. y sobreluz de vidrio templado 6mm	1.00	2.20	0.80	1
P- 2	Puerta de Madera Machihembrada Apanelada con plancha de acero inox. y sobreluz de vidrio templado 6mm	1.00	2.20	0.847	1
P- 3	Puerta de Madera Machihembrada Apanelada con plancha de acero inox. y sobreluz de vidrio templado 6mm	1.00	2.20	0.894	1
P- 4	Puerta de Madera Machihembrada Apanelada con plancha de acero inox. y sobreluz de vidrio templado 6mm	1.00	2.20	0.940	1
P- 5	Puerta de Madera Machihembrada Apanelada con plancha de acero inox. y sobreluz de vidrio templado 6mm	1.00	2.20	0.985	1
P- 6	Puerta de Madera Machihembrada Apanelada con plancha de acero inox. y sobreluz de vidrio templado 6mm	1.00	2.20	1.030	1
P- 7	Puerta de Madera Machihembrada Apanelada con plancha de acero inox. y sobreluz de vidrio templado 6mm	1.00	2.20	1.077	1
P- 8	Puerta de Madera Machihembrada Apanelada con plancha de acero inox. y sobreluz de vidrio templado 6mm	1.00	2.20	1.121	1
P- 9	Puerta de Madera Machihembrada Apanelada con plancha de acero inox. y sobreluz de vidrio templado 6mm	1.00	2.20	1.167	1
P- 10	Puerta de Madera Machihembrada Apanelada con plancha de acero inox. y sobreluz de vidrio templado 6mm	1.00	2.20	1.213	1
P- 11	Puerta de Madera Machihembrada Apanelada con plancha de acero inox. y sobreluz de vidrio templado 6mm	1.00	2.20	1.258	1
P- 12	Puerta de Madera Machihembrada Apanelada con plancha de acero inox. y sobreluz de vidrio templado 6mm	1.00	2.20	1.305	1
P- 13	Puerta vaiven de Madera Machihembrada Apanelada con mira y plancha de acero inoxidable	0.80	2.20	-	12
TOTAL GENERAL:					24

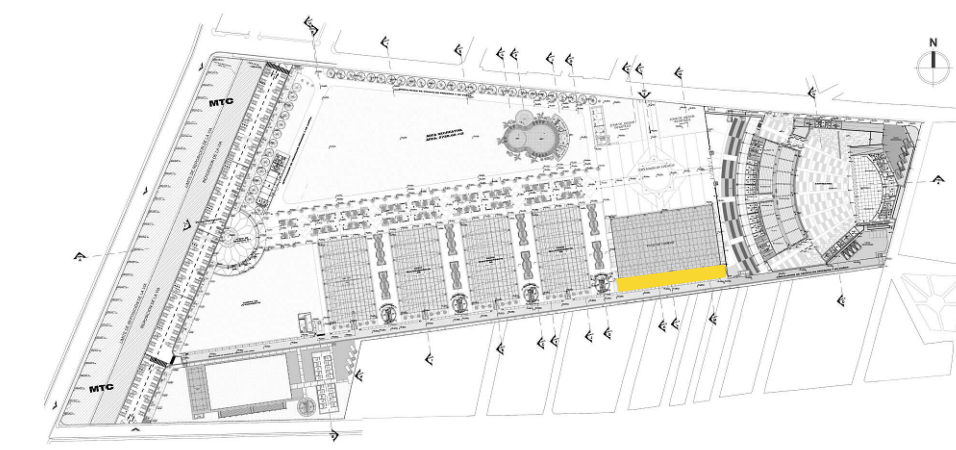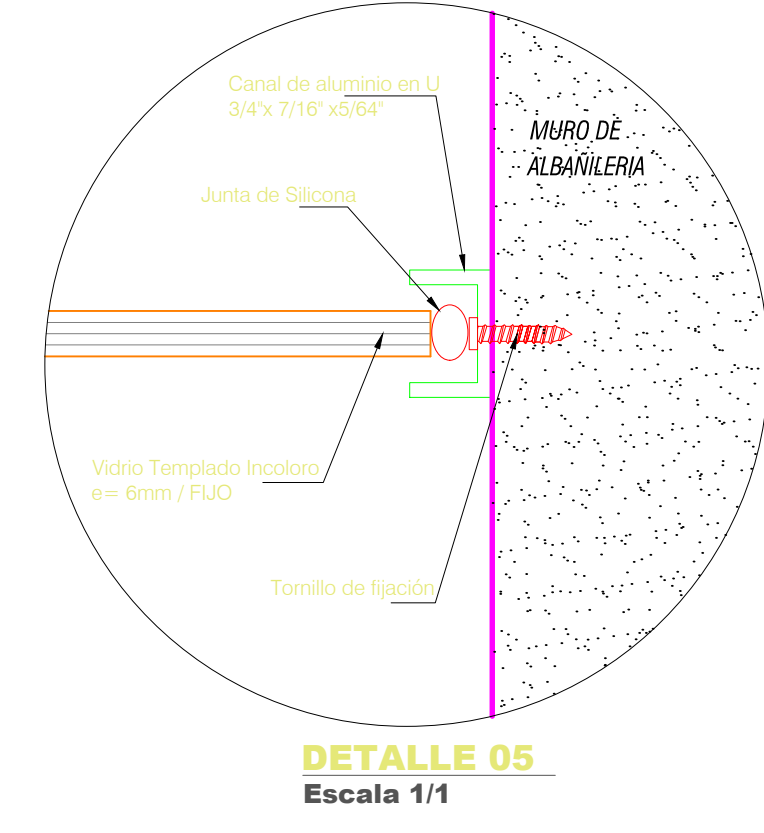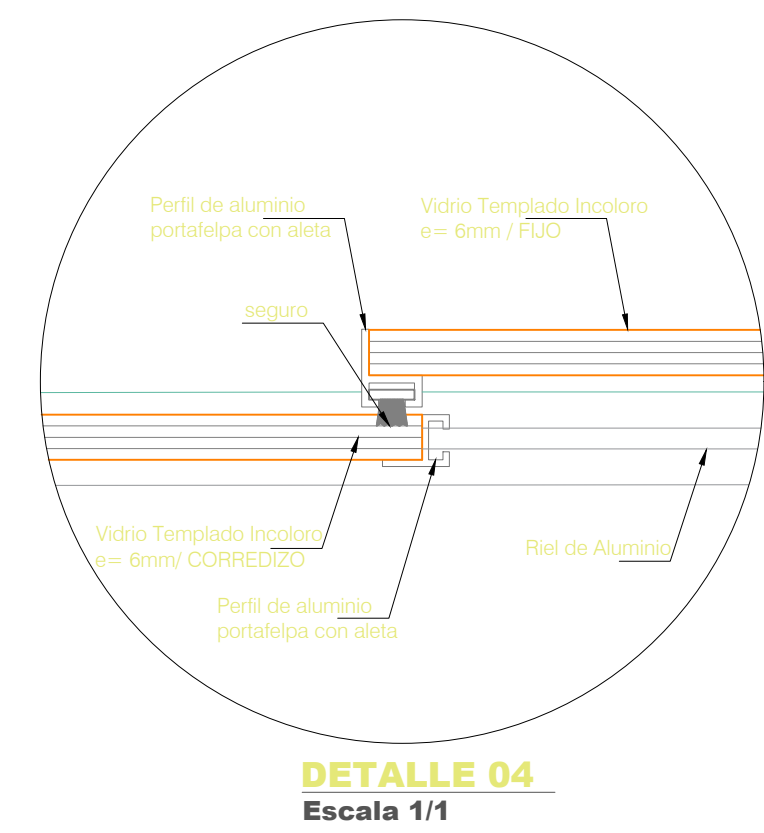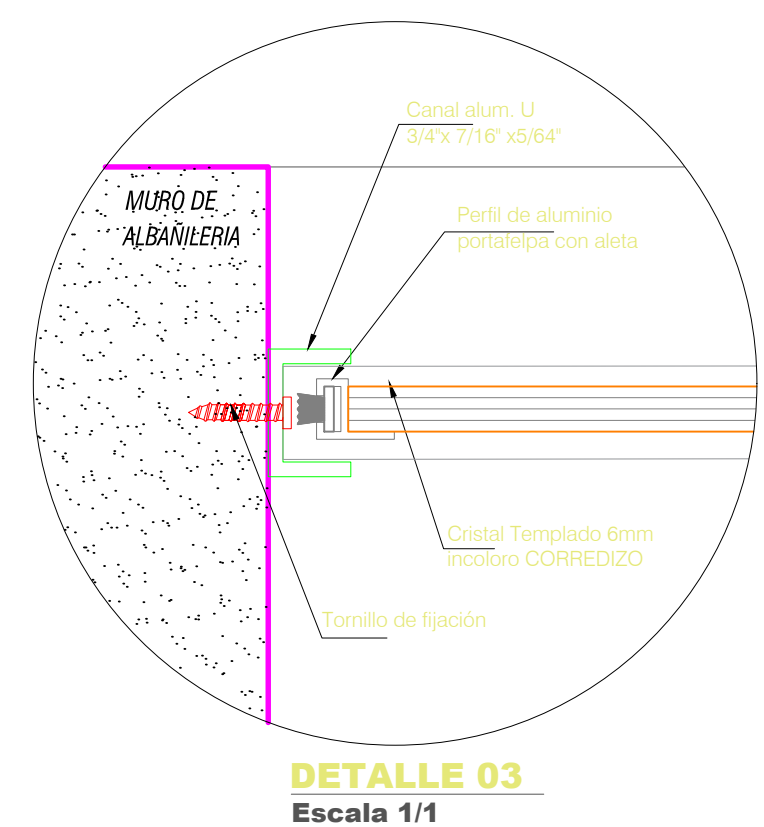

PLANO CLAVE

GOBIERNO REGIONAL DE AYACUCHO GERENCIA GENERAL REGIONAL			
PROYECTO: "EXPEDIENTE TECNICO DE ADICIONAL MAYORES METRADOS Y DEDUCTIVO VINCULANTE N°01 DEL PROYECTO: "MEJORAMIENTO DE LOS SERVICIOS DE PROMOCION DEL COMERCIO INTERNO DEL CAMPO FERIA. CANAAN BAJO DEL DISTRITO DE ANDRES AVELINO CACERES - PROVINCIA DE HUAMANGA - DEPARTAMENTO DE AYACUCHO"			
CUI: 2537840			
ARQUITECTURA			
DETALLE DE PUERTAS _ PATIO DE COMIDA			
PROYECTOR: CANAAN - ANDRES AVELINO CACERES DORREGARAY - AYACUCHO			
RESORTE: ING. WALTER GOMEZ PRADO C.I.P. 164783			
OPERAORA:			
DISEÑO: JUNIO 2025			
ESCALA: INDICADA			
DE - 01			