


PLANTA: N.P.T. +0.20 m.
HOSPITAL DE CONTINGENCIA ANTONIO LORENA

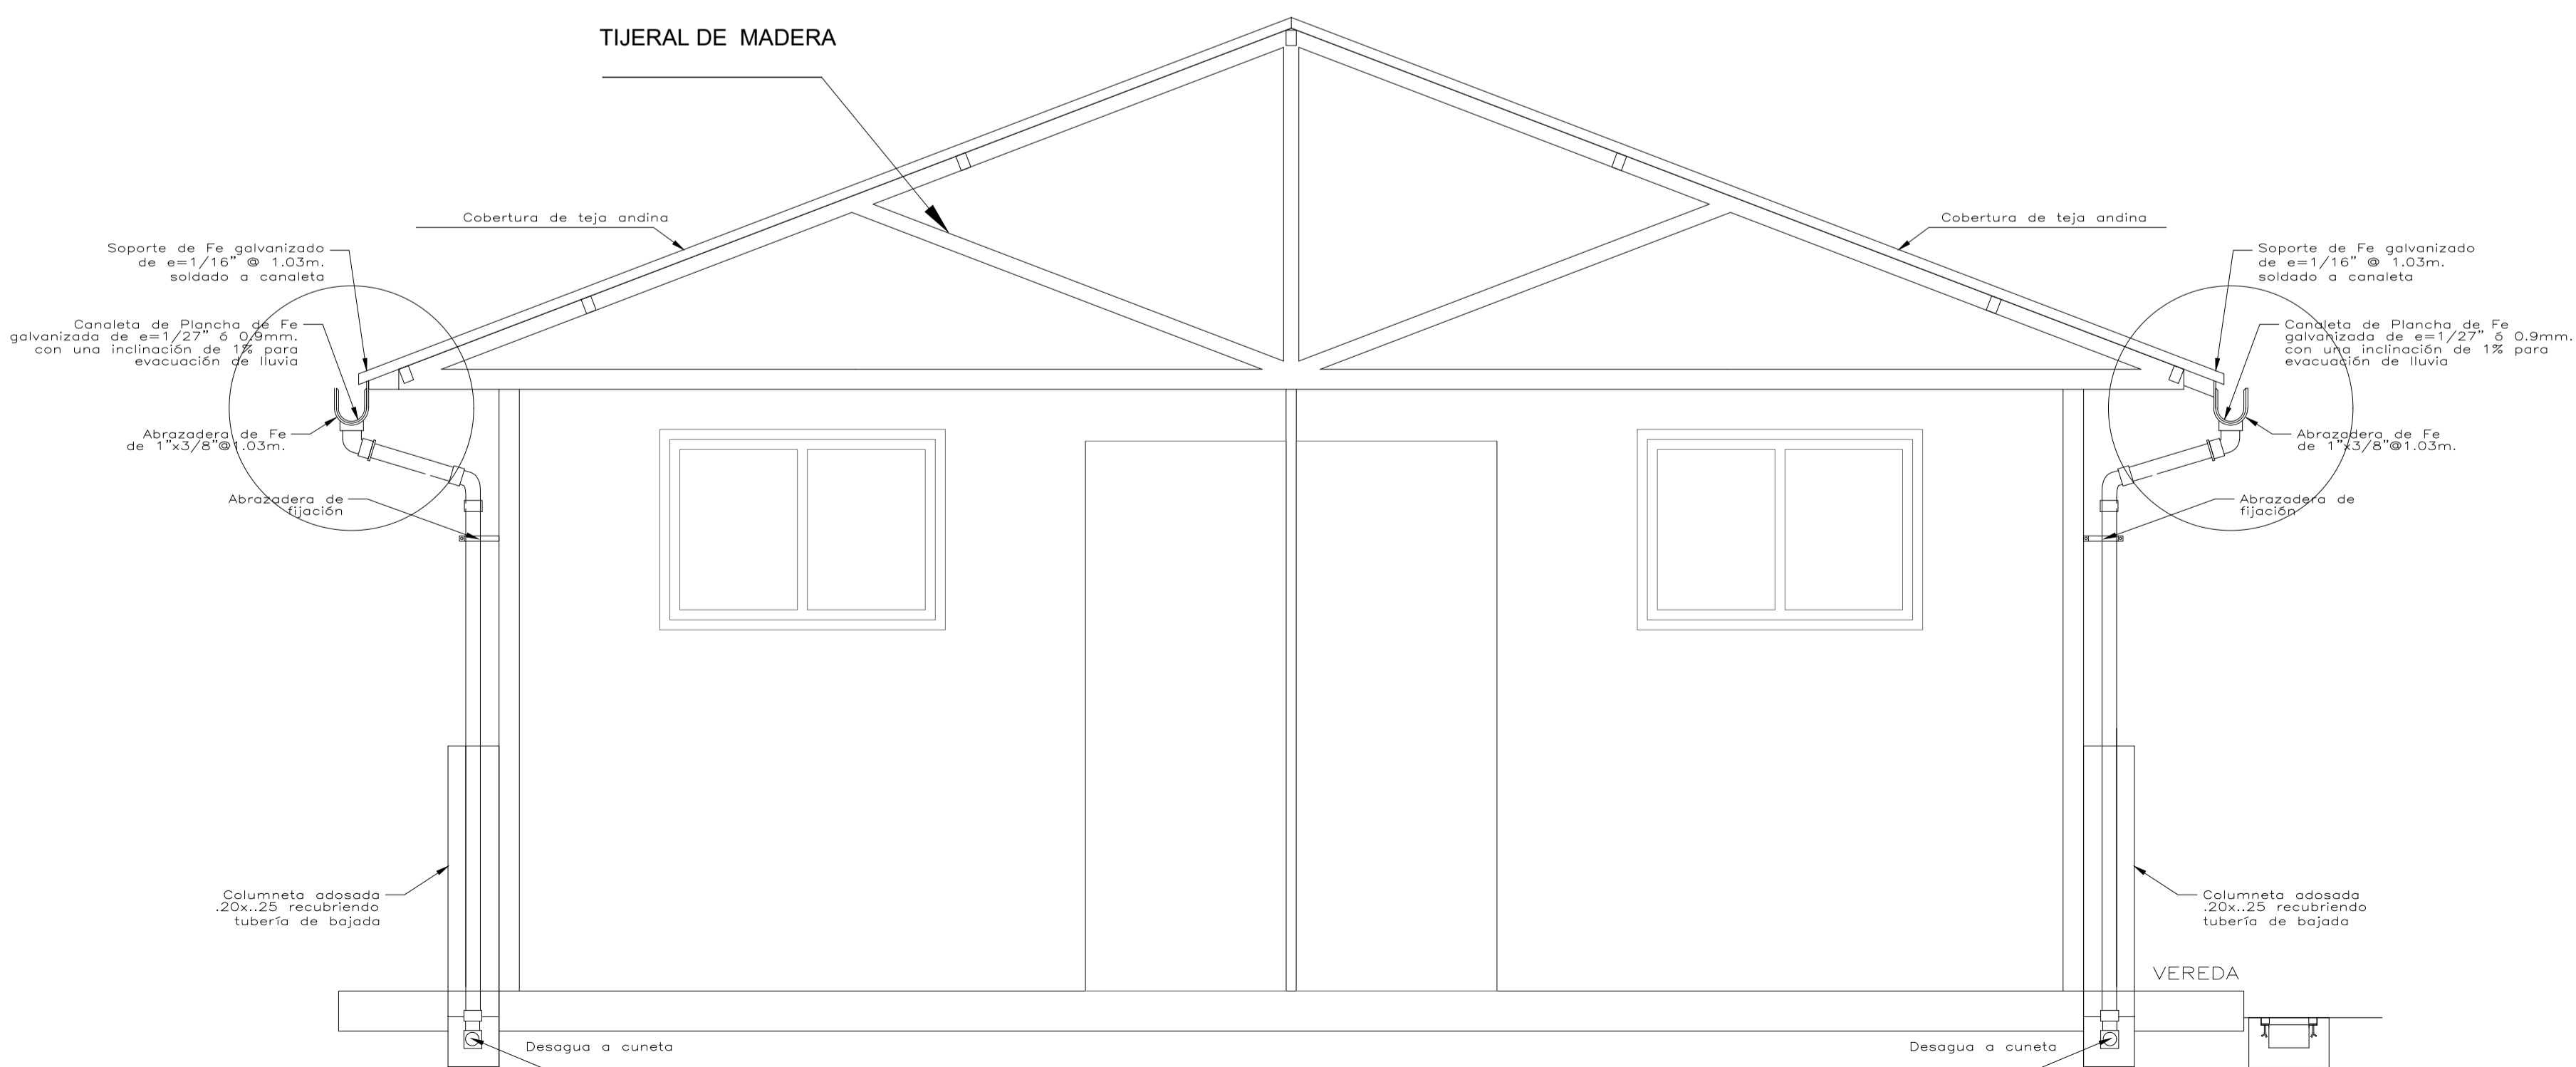

CORTE Y DETALLE DE EVACUACION DE LAS AGUAS PLUVIALES
HOSPITAL DE CONTINGENCIA ANTONIO LORENA

DETALLE TIPICO DE BAJADA
AGUA DE LLUVIAS
ESCALA 1/20

PROYECTO: MANTENIMIENTO Y REUBICACION DE LOS SERVICIOS HIGIENICOS DEL HOSPITAL CONTINGENCIA ANTONIO LORENA - CUSCO.		
PROPIETARIO: HOSPITAL ANTONIO LORENA		
PLANO: PLANTA Y DETALLE DE SSHH		
FIRMAS:		
PROFESIONAL:		
DIRECCION:		
ESCALA: INDICADA	FECHA: SET 2024	DIBUJO:
LAMINA: A-01		