


Ventanas bajas con L y H variable


ESC.:1/15

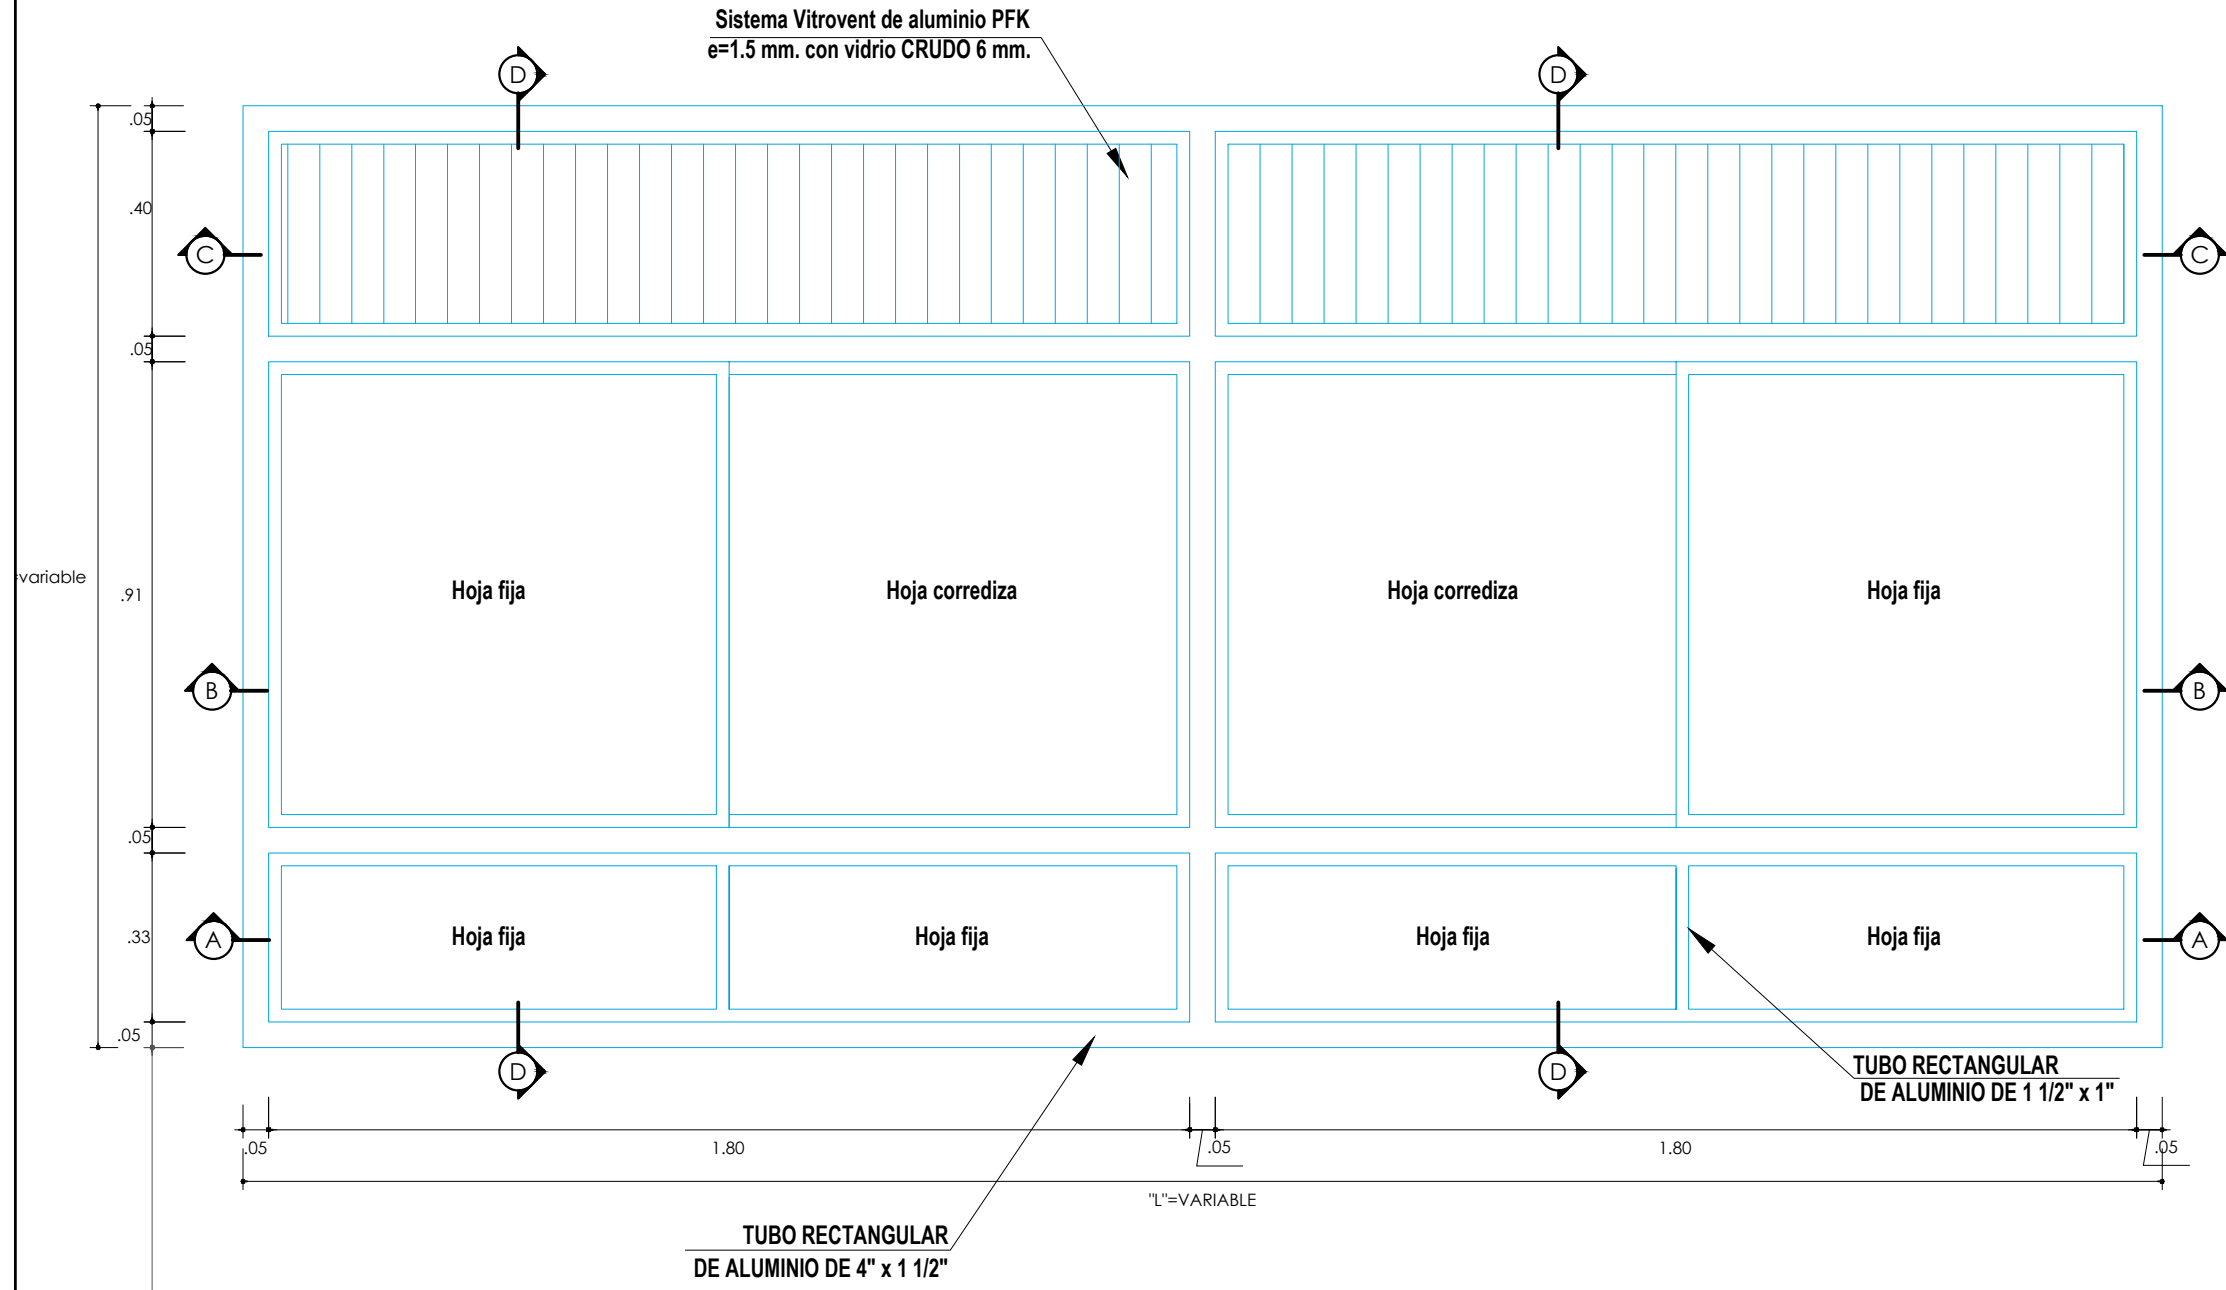

V-1,

Ventanas bajas con "L" variable


ESC.:1/15

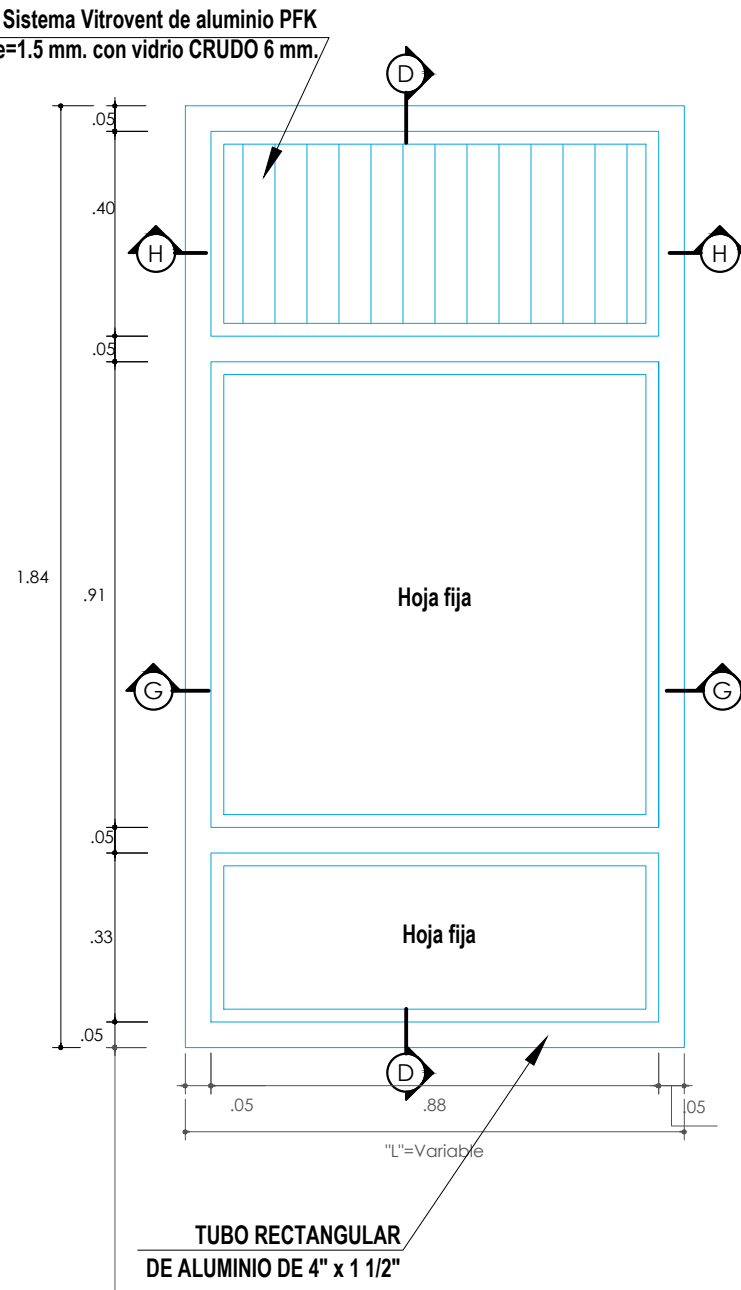


V-2,

Ventanas bajas con "L" variable

ESC.:1/15

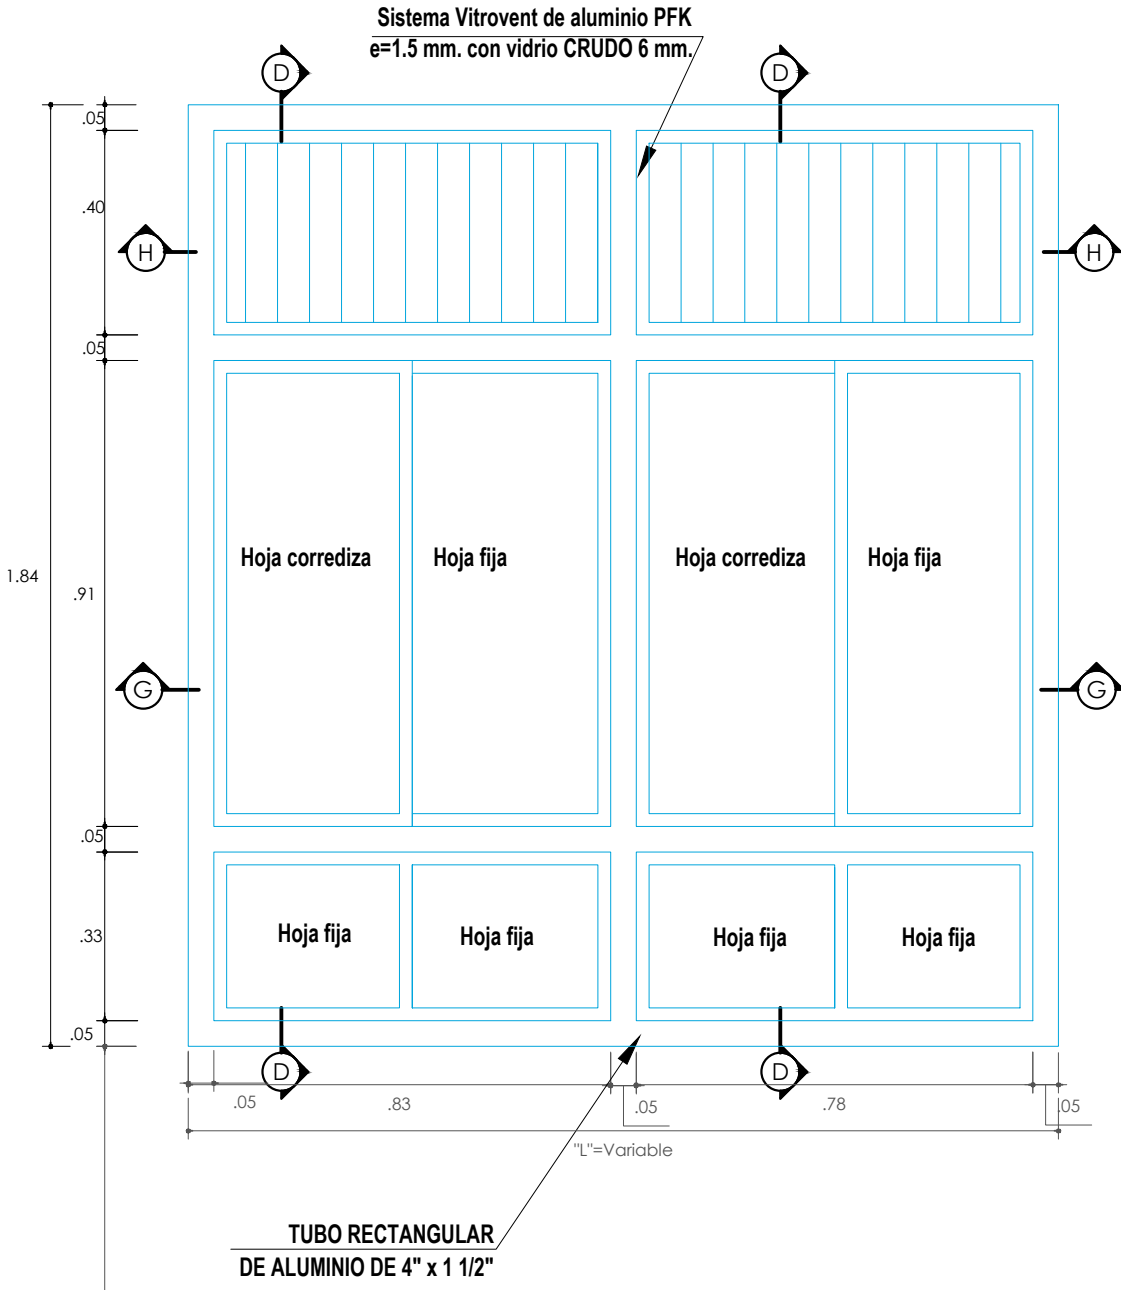


V-3

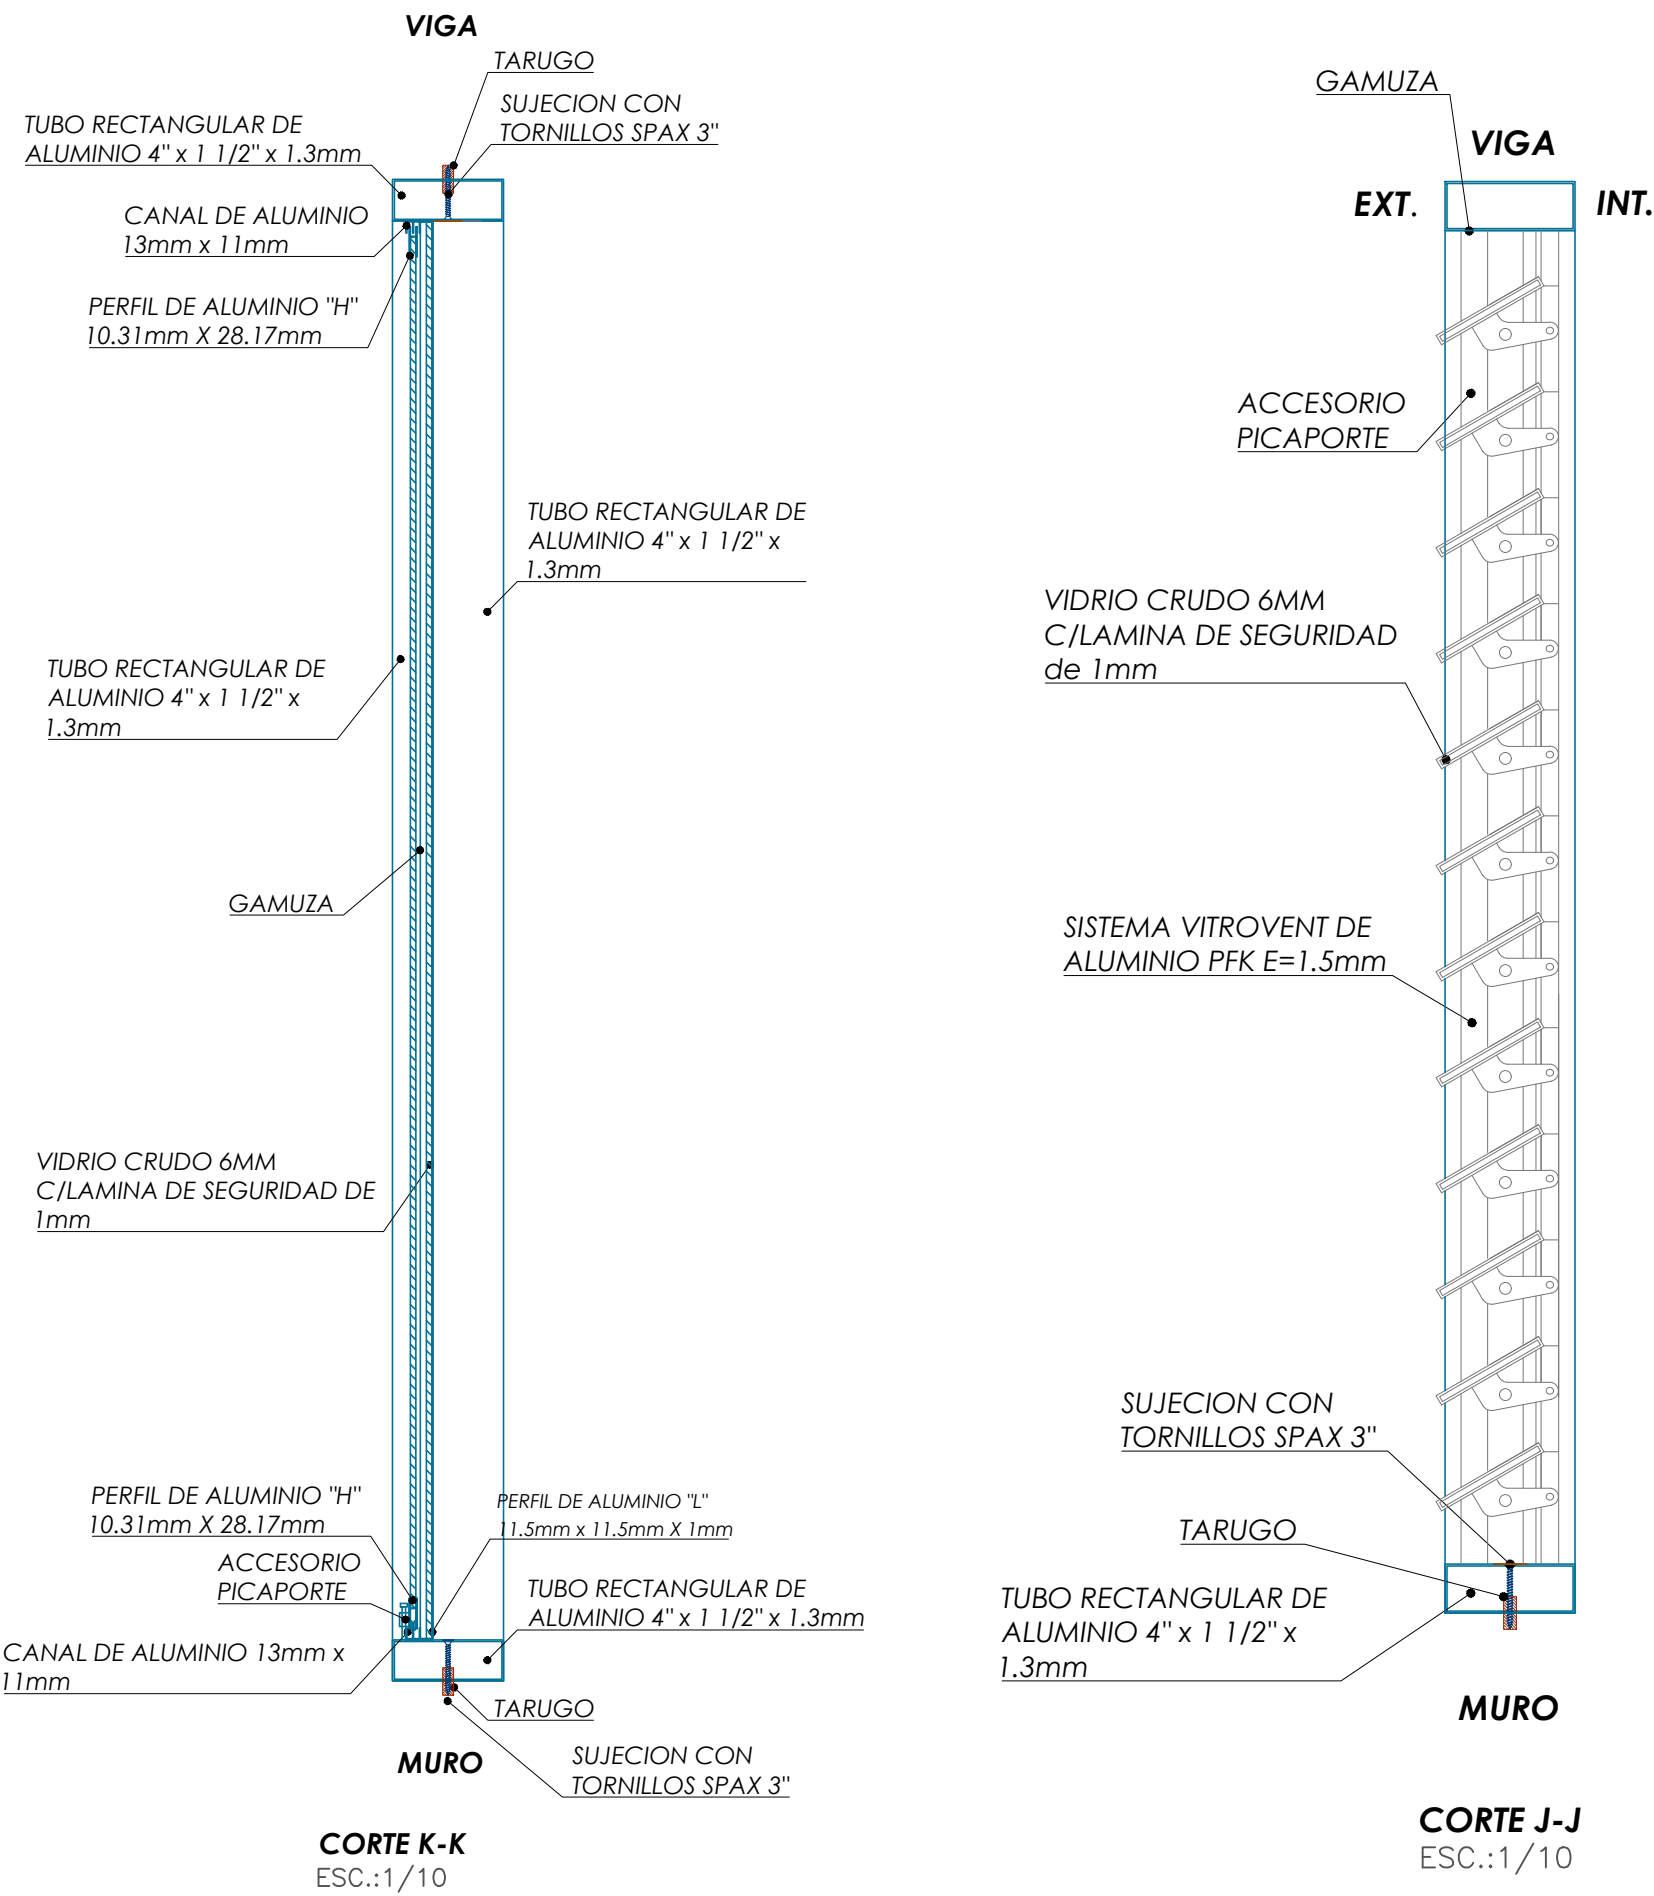

Ventanas en caja de escaleras

ESC.:1/15

V-4

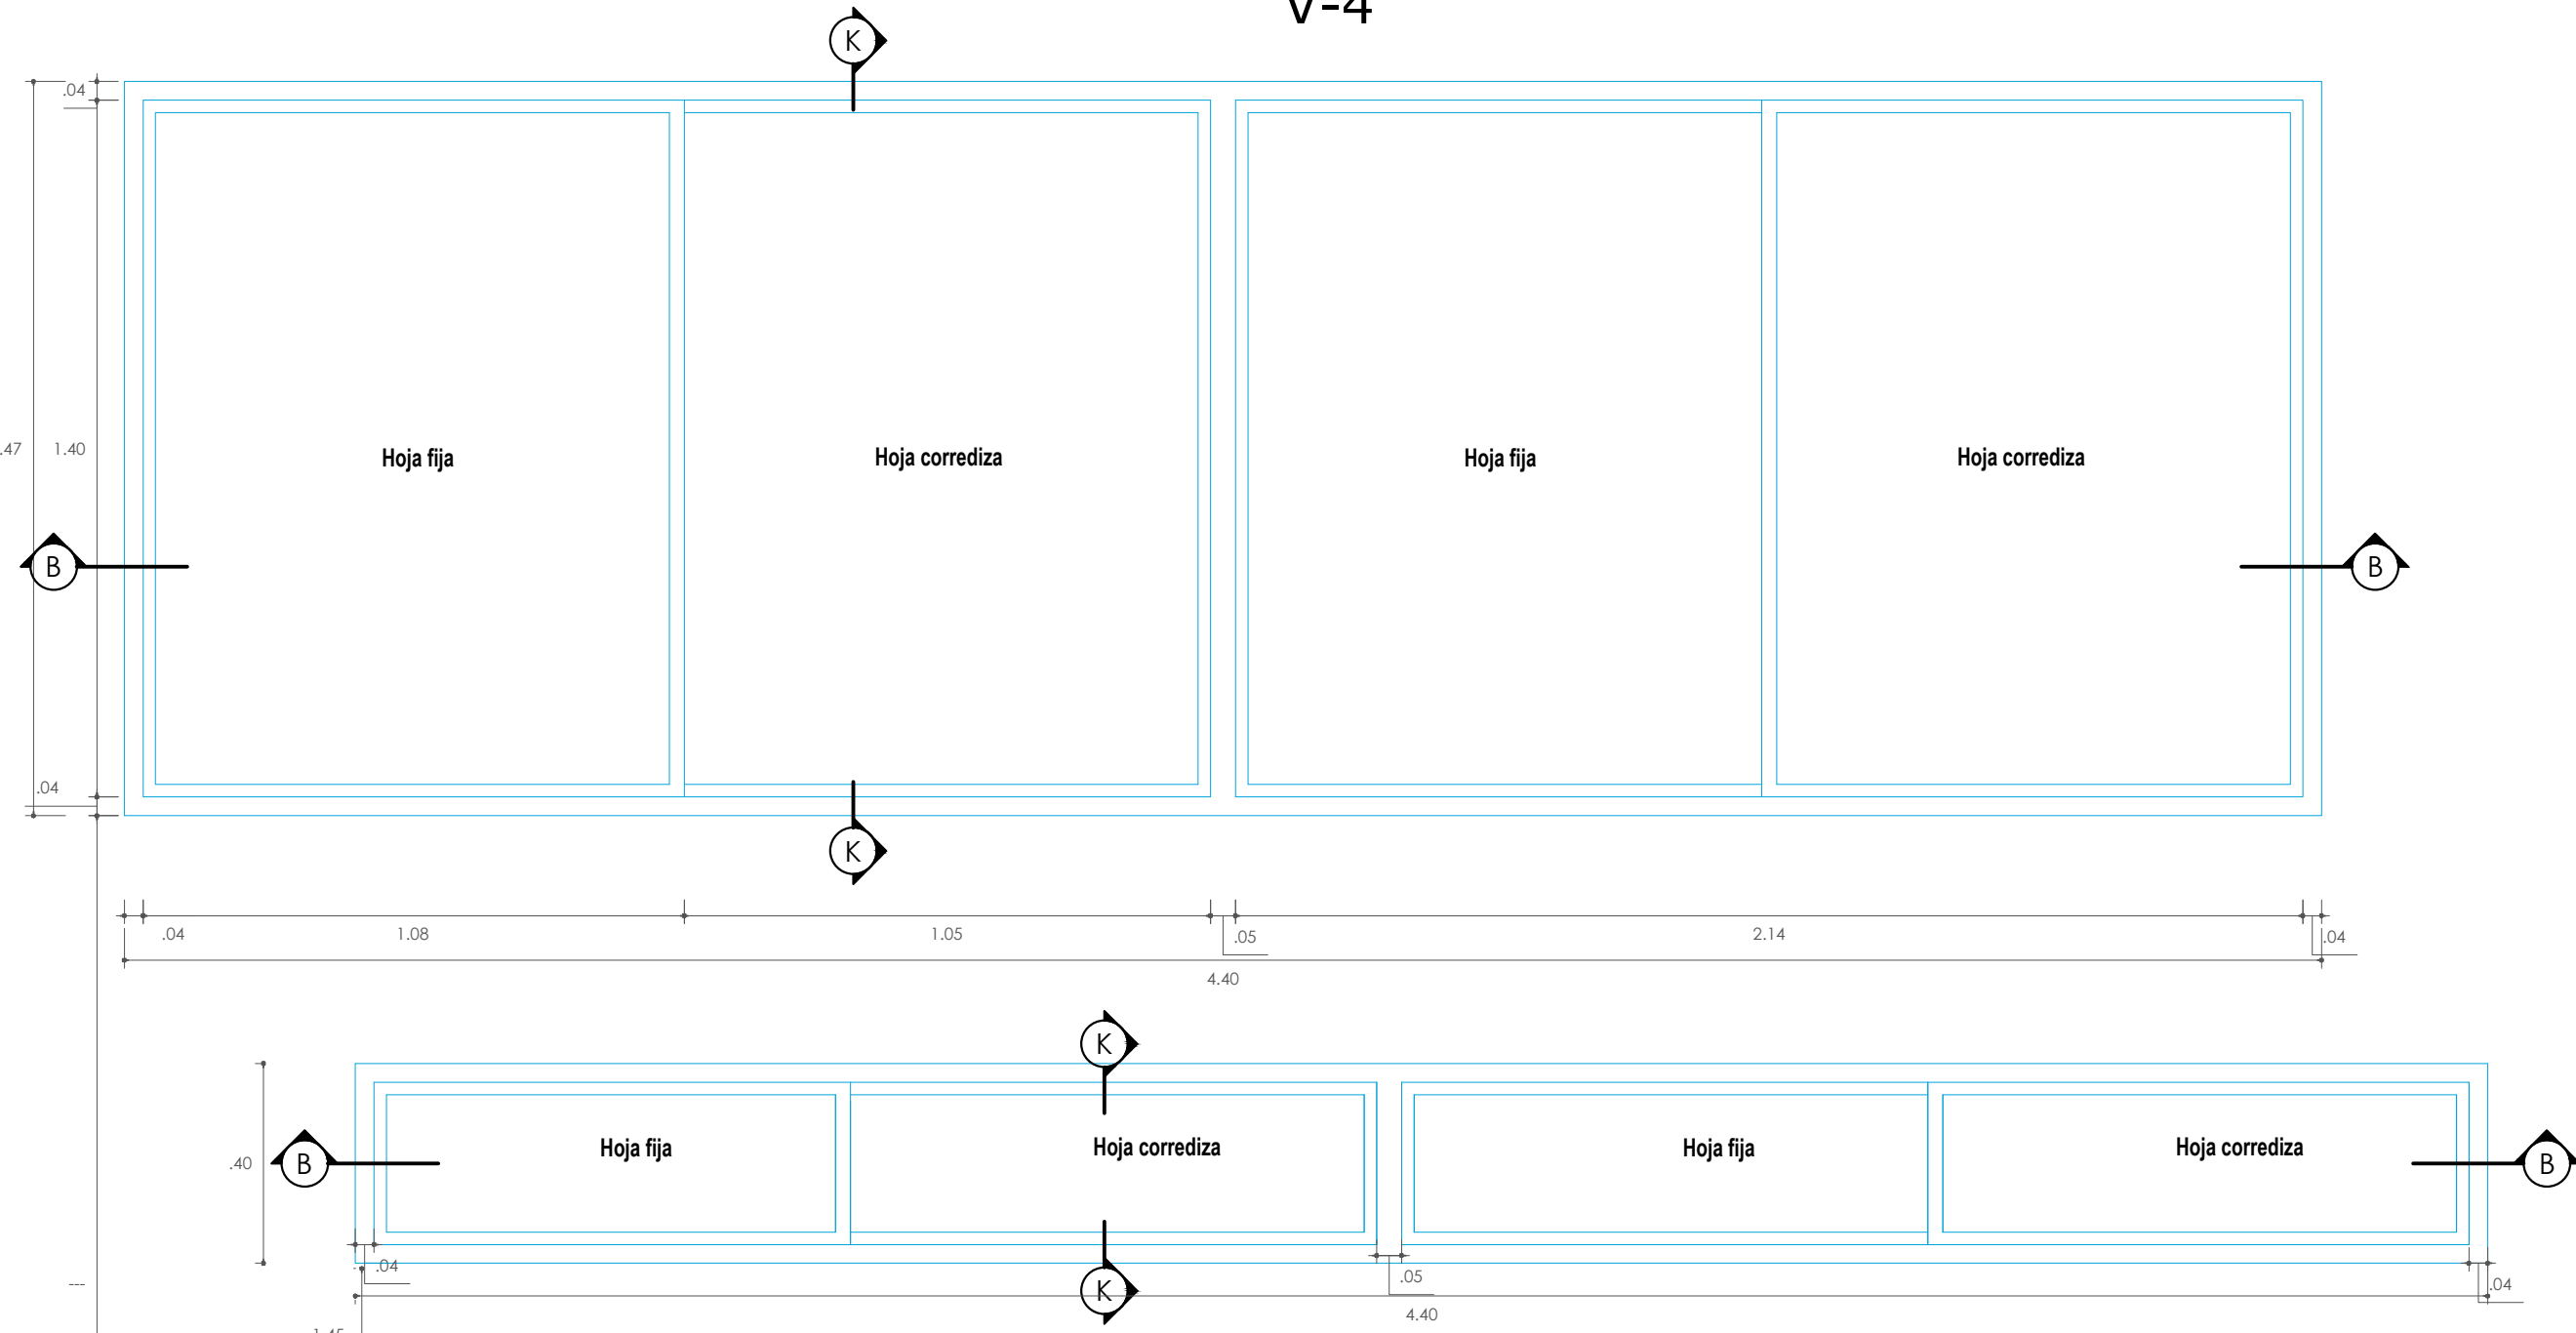

V-8.1

ESC.:1/15

CUADRO DE VENTANAS BLOQUE 05

PRIMER PISO					
Tipo	Altura	Alfeizar	Anchura	Veces	DESCRIPCION
V-1	1.84	1.40	3.40	3	ventana de vidrio crudo de 6 mm c/lamina de seguridad de 1 mm con marco de aluminio 4"x1 1/2"1.3mm y con sistema vitroven de aluminio pfk según diseño (incluye instalacion)
V-2	1.84	1.40	0.60	1	ventana de vidrio crudo de 6 mm c/lamina de seguridad de 1 mm con marco de aluminio 4"x1 1/2"1.3mm y con sistema vitroven de aluminio pfk según diseño (incluye instalacion)
V-8.1	0.40	1.45	4.40	1	ventana de vidrio crudo de 6 mm c/lamina de seguridad de 1 mm con marco de aluminio 4"x1 1/2"1.3mm y con sistema vitroven de aluminio pfk según diseño (incluye instalacion)
SEGUNDO PISO					
V-1	1.84	1.40	3.40	2	ventana de vidrio crudo de 6 mm c/lamina de seguridad de 1 mm con marco de aluminio 4"x1 1/2"1.3mm y con sistema vitroven de aluminio pfk según diseño (incluye instalacion)
V-2	1.84	1.40	2.05	1	ventana de vidrio crudo de 6 mm c/lamina de seguridad de 1 mm con marco de aluminio 4"x1 1/2"1.3mm y con sistema vitroven de aluminio pfk según diseño (incluye instalacion)
V-3	1.84	1.40	0.60	1	ventana de vidrio crudo de 6 mm c/lamina de seguridad de 1 mm con marco de aluminio 4"x1 1/2"1.3mm y con sistema vitroven de aluminio pfk según diseño (incluye instalacion)
V-4	1.47	---	4.40	1	ventana de vidrio crudo de 6 mm c/lamina de seguridad de 1 mm con marco de aluminio 4"x1 1/2"1.3mm y con sistema vitroven de aluminio pfk según diseño (incluye instalacion)
TERCER PISO					
V-1	1.84	1.40	3.40	2	ventana de vidrio crudo de 6 mm c/lamina de seguridad de 1 mm con marco de aluminio 4"x1 1/2"1.3mm y con sistema vitroven de aluminio pfk según diseño (incluye instalacion)
V-2	1.84	1.40	2.05	1	ventana de vidrio crudo de 6 mm c/lamina de seguridad de 1 mm con marco de aluminio 4"x1 1/2"1.3mm y con sistema vitroven de aluminio pfk según diseño (incluye instalacion)
V-3	1.84	1.40	0.60	1	ventana de vidrio crudo de 6 mm c/lamina de seguridad de 1 mm con marco de aluminio 4"x1 1/2"1.3mm y con sistema vitroven de aluminio pfk según diseño (incluye instalacion)
V-4	1.47	---	4.40	1	ventana de vidrio crudo de 6 mm c/lamina de seguridad de 1 mm con marco de aluminio 4"x1 1/2"1.3mm y con sistema vitroven de aluminio pfk según diseño (incluye instalacion)
CUARTO PISO					
V-1	1.95	1.40	3.40	2	ventana de vidrio crudo de 6 mm c/lamina de seguridad de 1 mm con marco de aluminio 4"x1 1/2"1.3mm y con sistema vitroven de aluminio pfk según diseño (incluye instalacion)
V-2	1.95	1.40	2.05	1	ventana de vidrio crudo de 6 mm c/lamina de seguridad de 1 mm con marco de aluminio 4"x1 1/2"1.3mm y con sistema vitroven de aluminio pfk según diseño (incluye instalacion)
V-3	1.95	1.40	0.60	1	ventana de vidrio crudo de 6 mm c/lamina de seguridad de 1 mm con marco de aluminio 4"x1 1/2"1.3mm y con sistema vitroven de aluminio pfk según diseño (incluye instalacion)
V-4	1.95	1.40	4.40	1	ventana de vidrio crudo de 6 mm c/lamina de seguridad de 1 mm con marco de aluminio 4"x1 1/2"1.3mm y con sistema vitroven de aluminio pfk según diseño (incluye instalacion)

GOBIERNO REGIONAL DE MADRE DE DIOS  
GERENCIA REGIONAL DE INFRAESTRUCTURA  
SUB GERENCIA DE SUPERVISION Y LIQUIDACION DE OBRAS  
Arq. Víctor Alonso Chacón Fuentes Ing. Ramiro Christian Sapacayo Palaez  
INSPECTOR DE OBRA  
CAP. N° 14383  
DIRECCION REGIONAL DE MADRE DE DIOS  
GERENCIA REGIONAL DE INFRAESTRUCTURA  
SUB GERENCIA DE SUPERVISION Y LIQUIDACION DE OBRAS  
RESIDENTE DE OBRA  
CAP. N° 213673

GOBIERNO REGIONAL DE MADRE DE DIOS  
GERENCIA REGIONAL DE INFRAESTRUCTURA

DEPARTAMENTO:	MADRE_DE DIOS	PROYECTO:	MEJORAMIENTO Y AMPLIACION DE LOS SERVICIOS DE EDUCACION PRIMARIA DE LA I.E. N°52181 SEÑOR DE LOS MILAGROS DEL A.A.HH. SEÑOR DE LOS MILAGROS, DISTRITO DE TAMBOPATA - PROVINCIA DE TAMBOPATA - REGION MADRE DE DIOS
PROVINCIA:	TAMBOPATA	PLANO:	DETALLE DE VENTANA DE VIDRIO CRUDO DE 6 MM C/LAMINA DE SEGURIDAD DE 1MM
DISTRITO:	TAMBOPATA	ESCALA:	INDICADA
LOCALIDAD:	PUERTO_MALDONADO	FECHA:	NOVIEMBRE-2024
DETALLES-VETANAS-CON-VITROVEN			



LAMINA  
DV-TDR-05