




Ventanas bajas con L y H variable

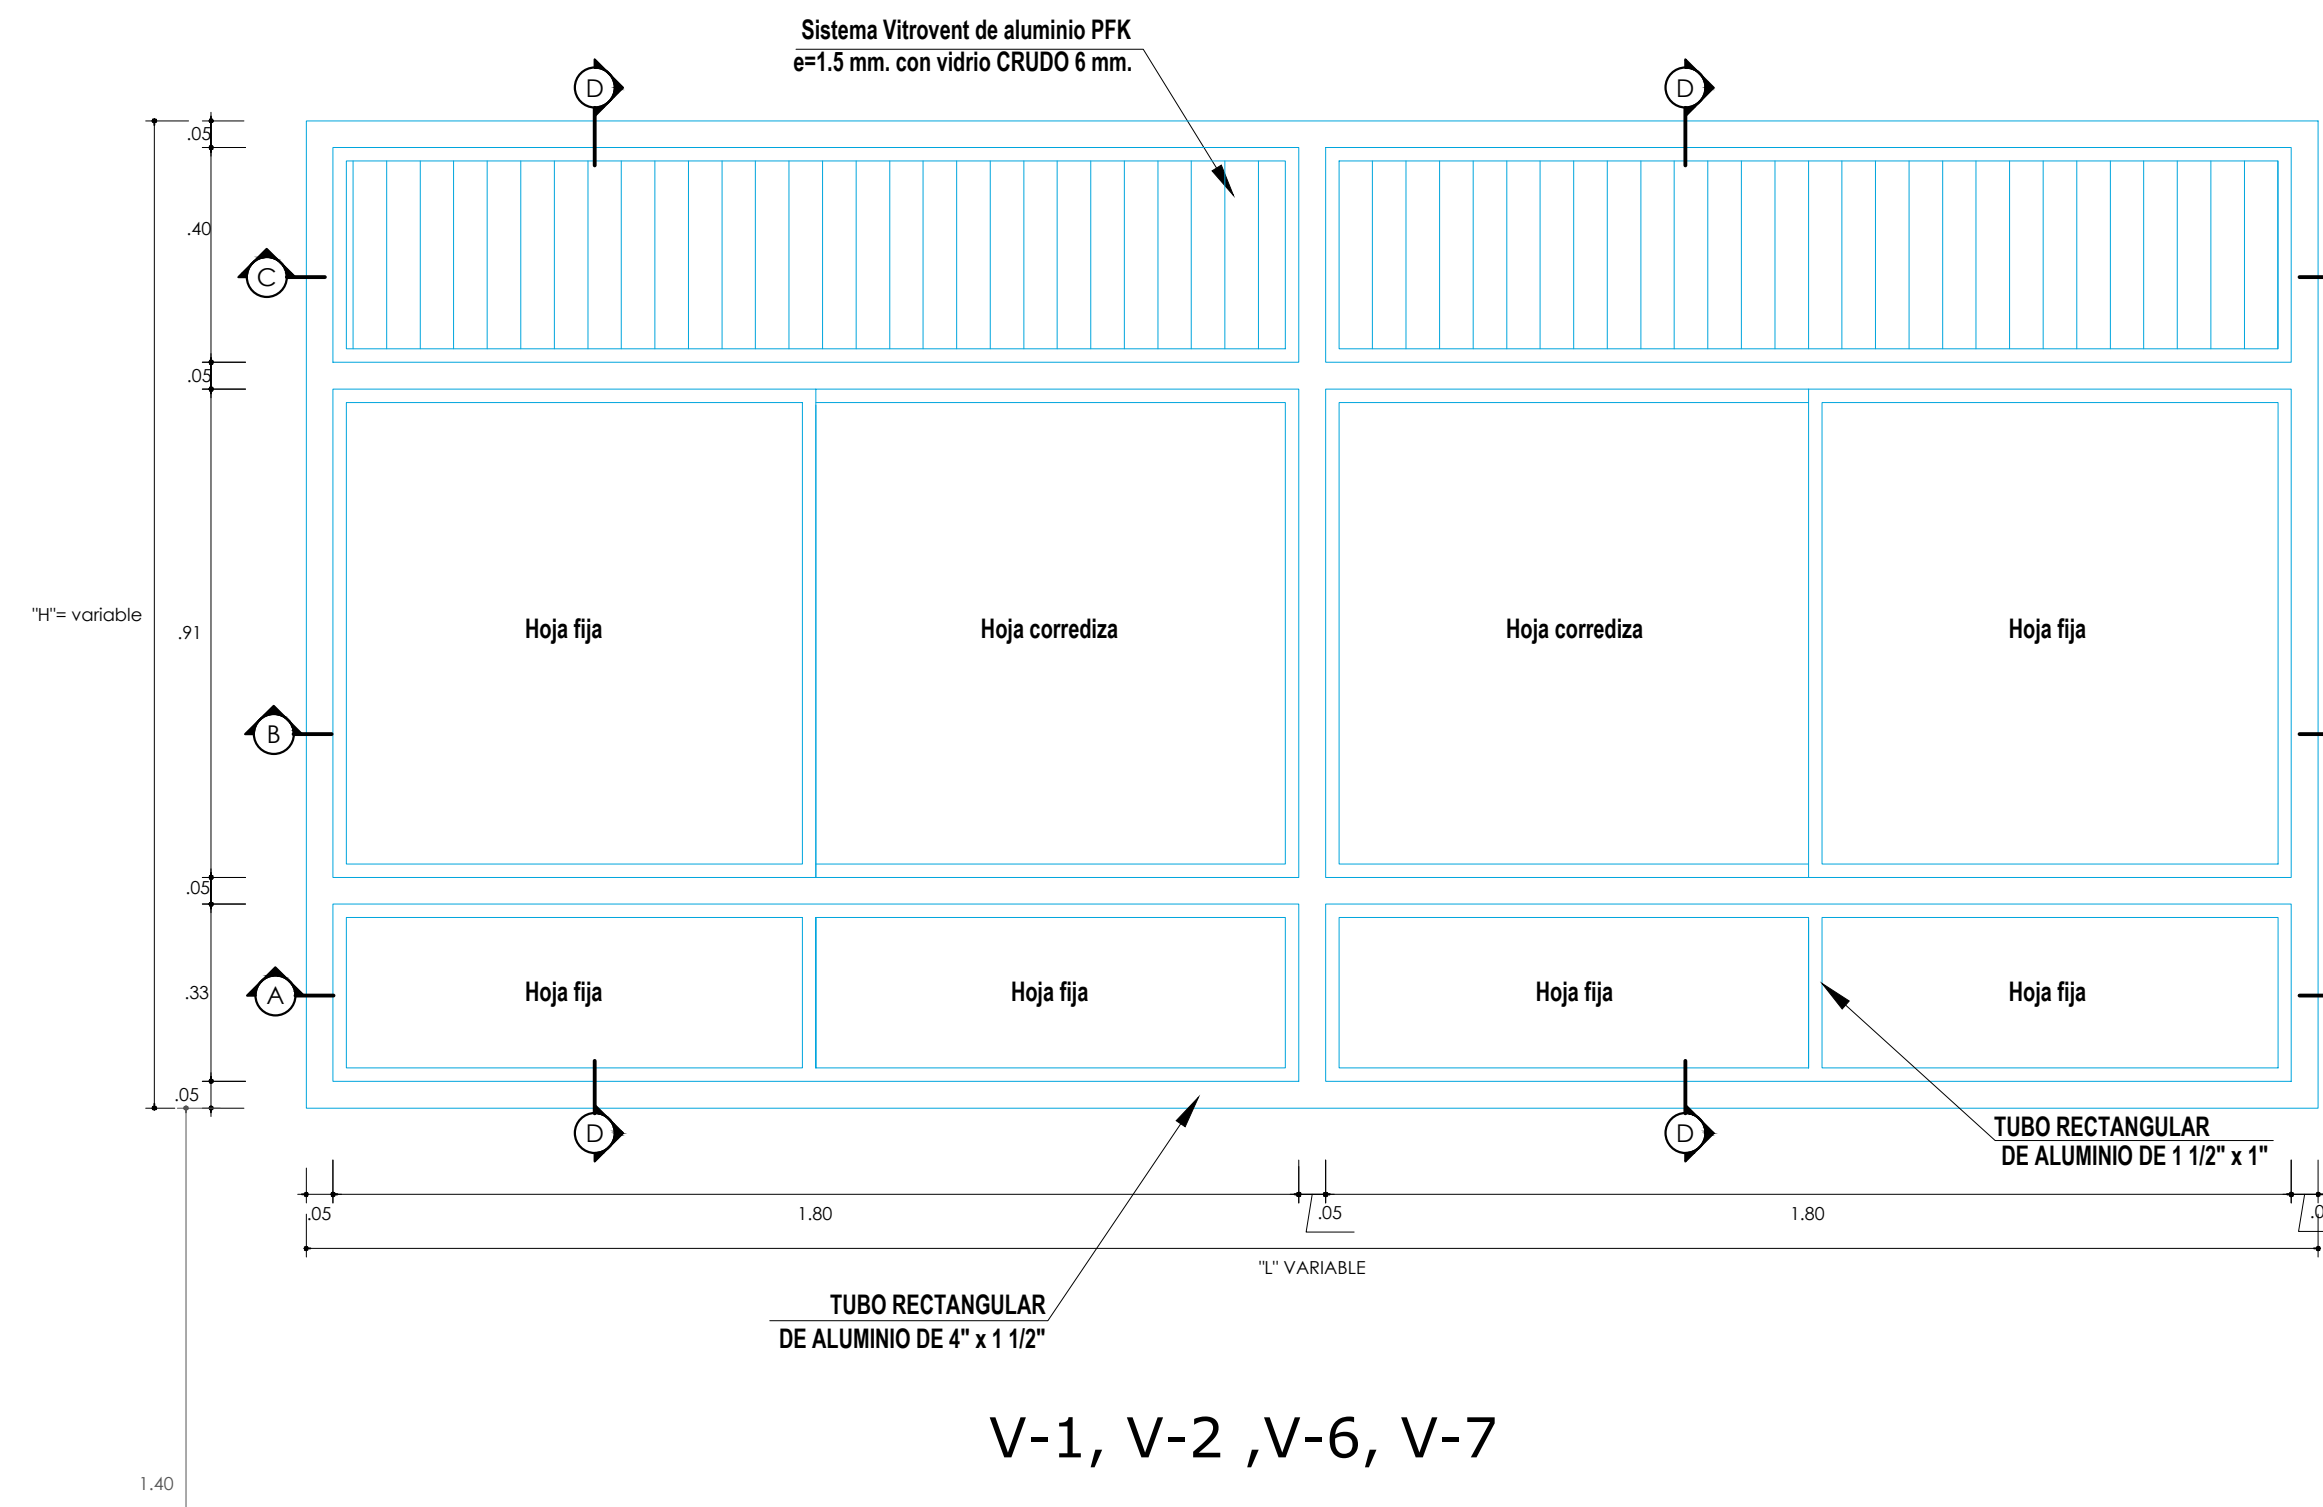



Ventanas bajas con L variable

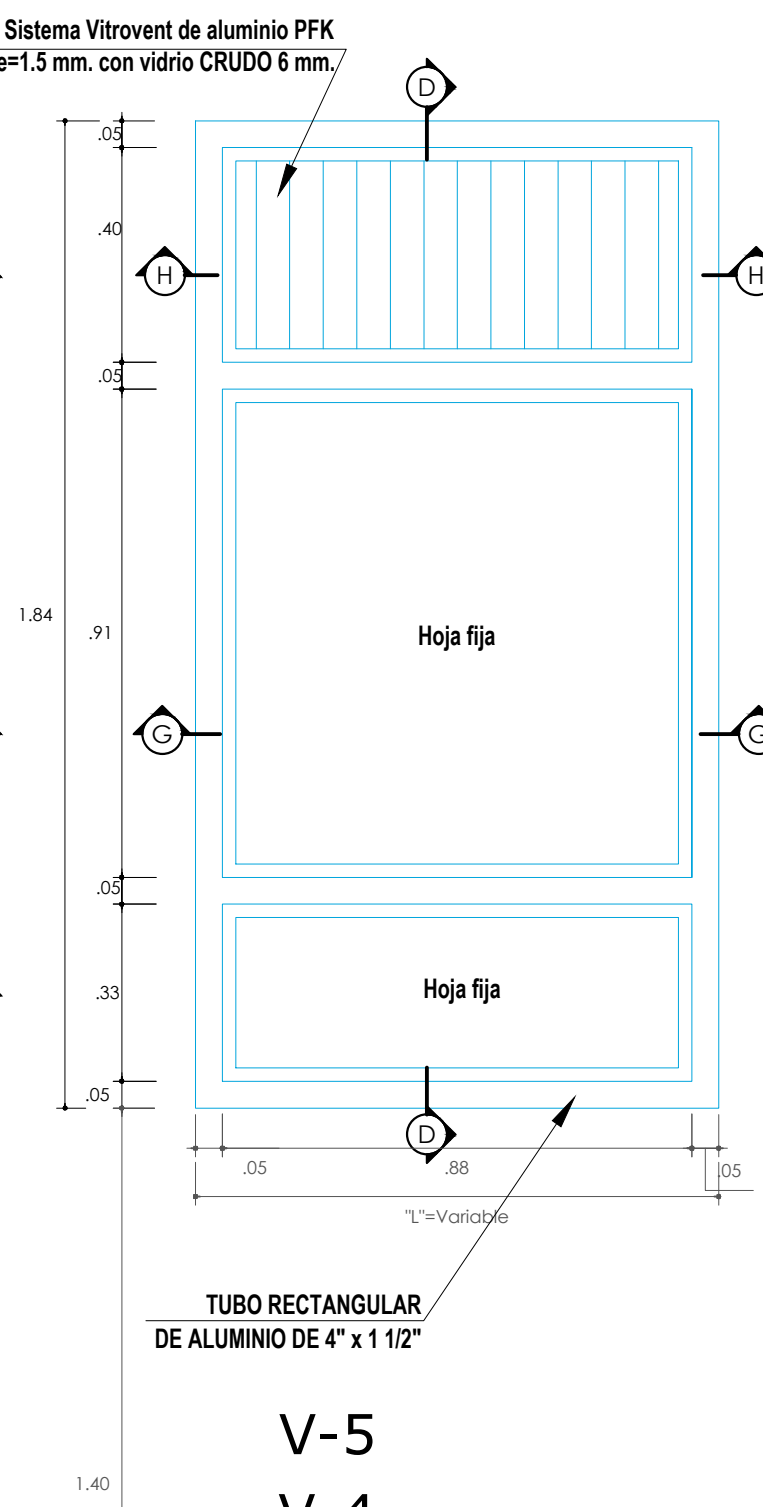


Ventanas altas (L=variable)

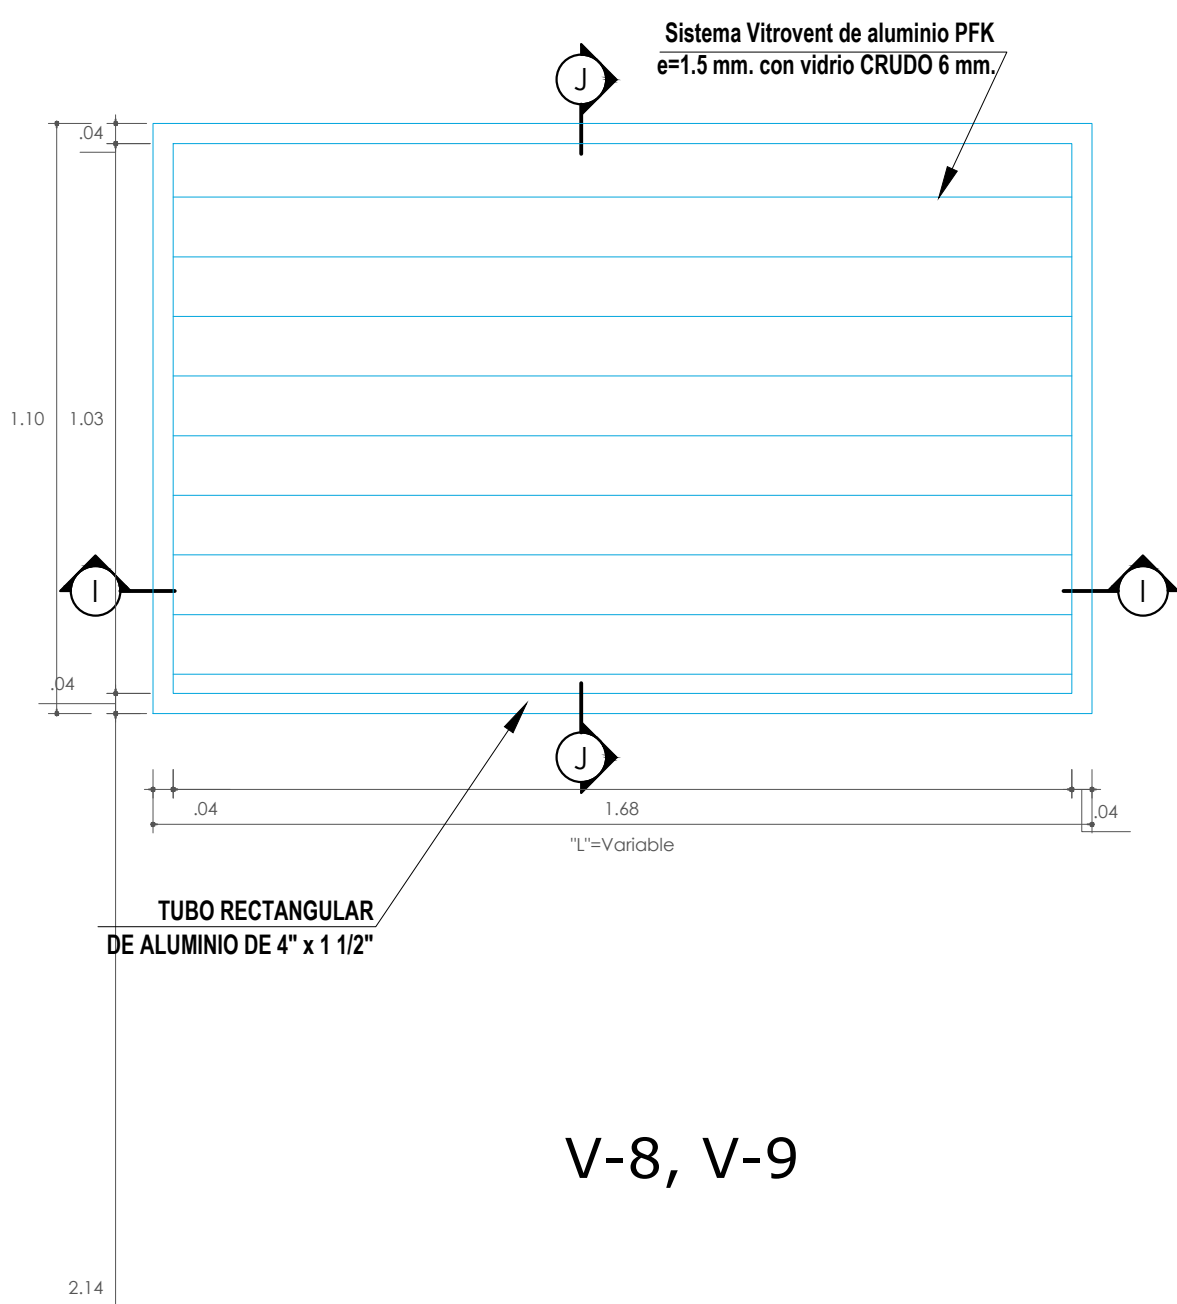


Ventanas bajas con L variable

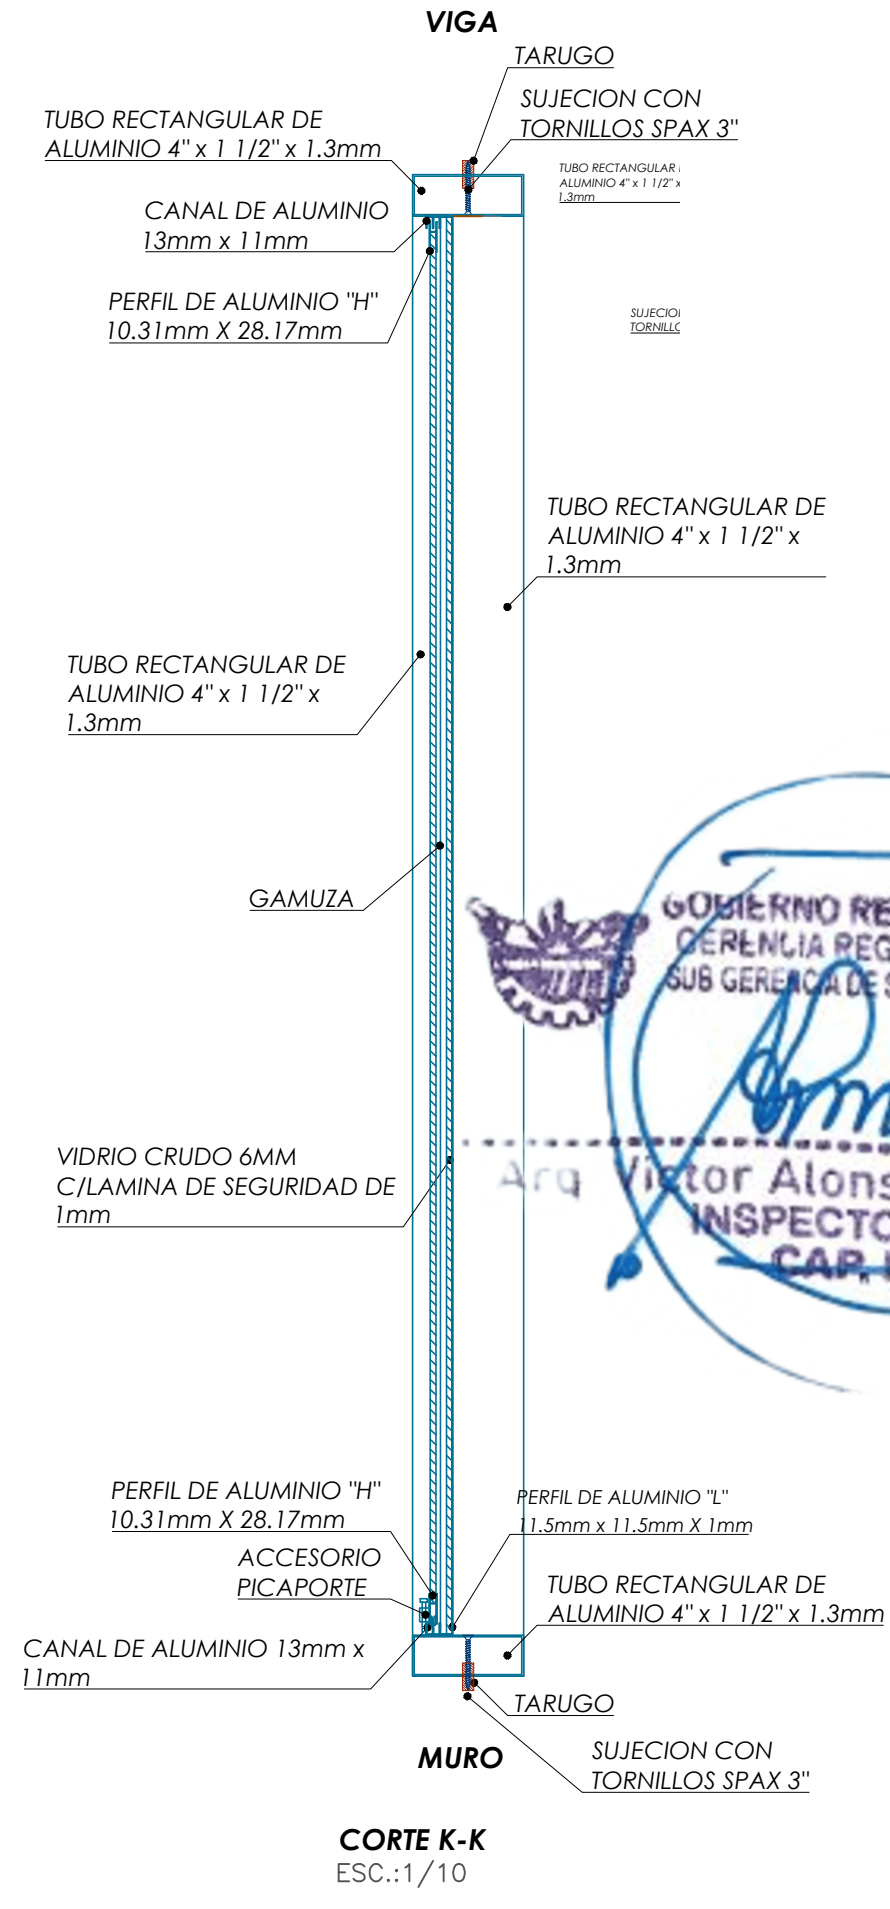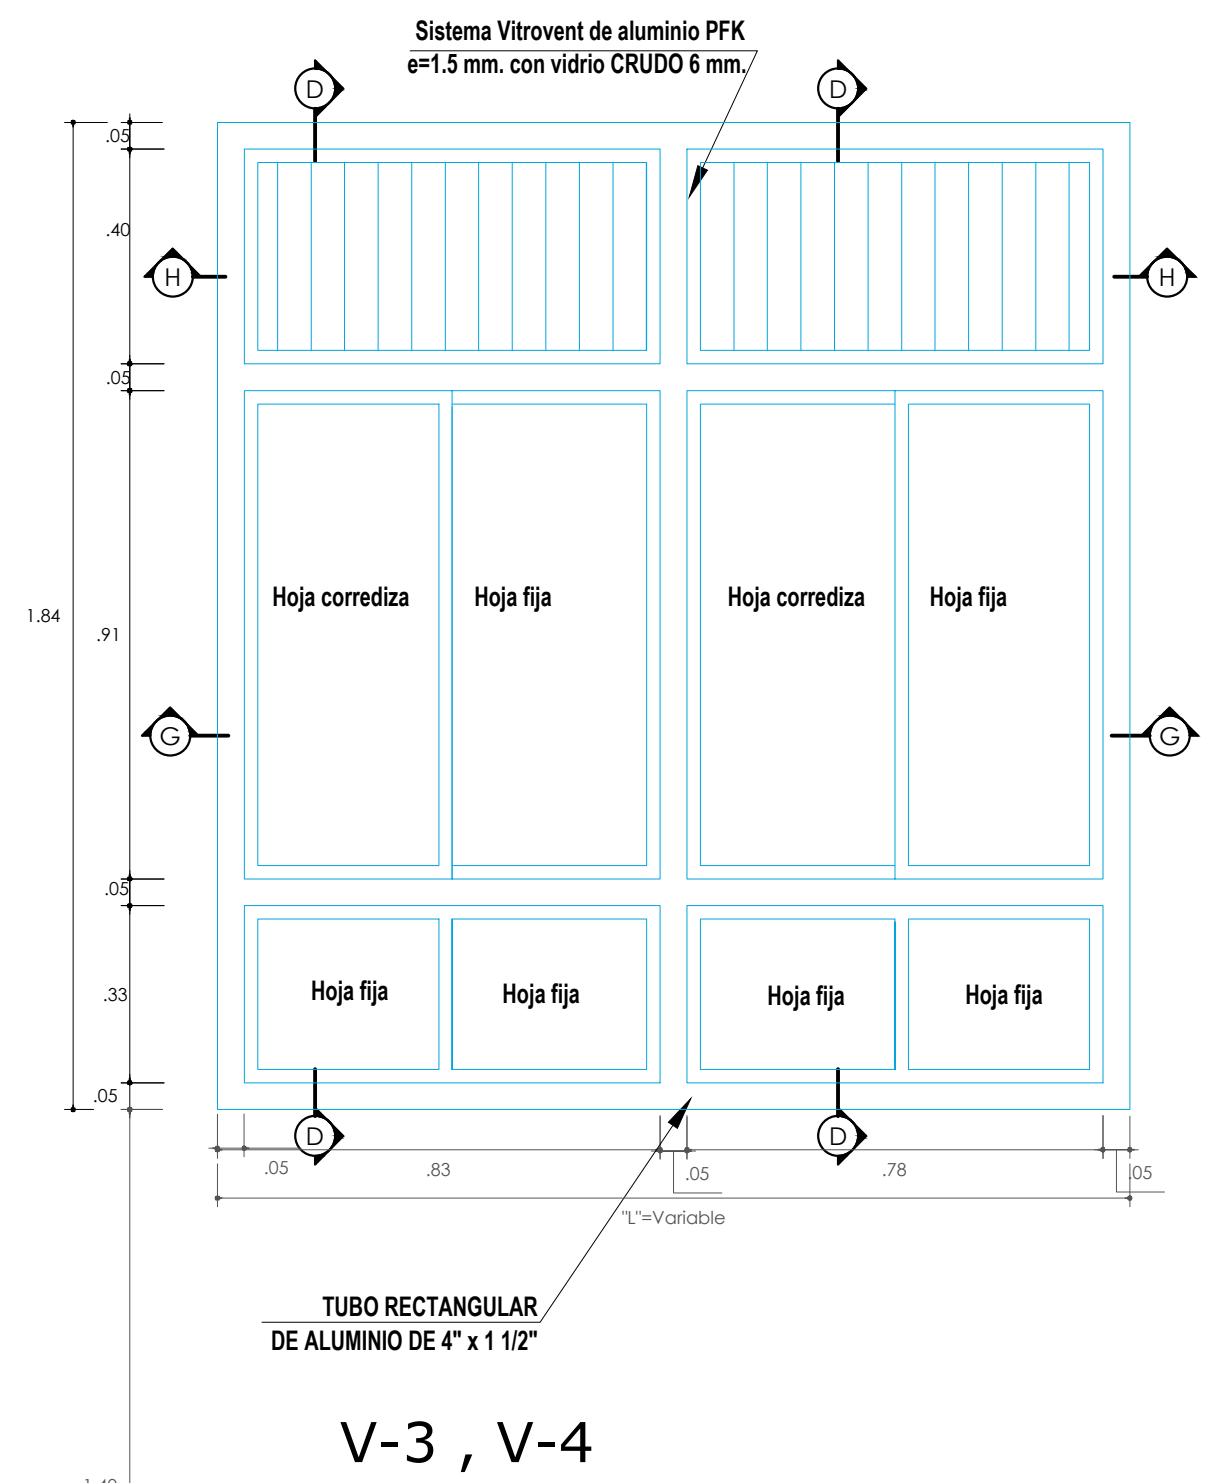

CUADRO DE VENTANAS BLOQUE 06					
PRIMER PISO					
Tipo	Altura	Alfeizar	Anchura	Veces	DESCRIPCION
V-1	1.84	1.40	3.40	2	ventana de vidrio crudo de 6 mm c/lamina de seguridad de 1 mm con marco de aluminio 4"x1 1/2"1.3mm y con sistema vitroven de aluminio pfk según diseño (incluye instalacion)
V-2	1.84	1.40	3.75	3	ventana de vidrio crudo de 6 mm c/lamina de seguridad de 1 mm con marco de aluminio 4"x1 1/2"1.3mm y con sistema vitroven de aluminio pfk según diseño (incluye instalacion)
V-3	1.84	1.40	1.70	1	ventana de vidrio crudo de 6 mm c/lamina de seguridad de 1 mm con marco de aluminio 4"x1 1/2"1.3mm y con sistema vitroven de aluminio pfk según diseño (incluye instalacion)
V-4	1.84	1.40	2.05	2	ventana de vidrio crudo de 6 mm c/lamina de seguridad de 1 mm con marco de aluminio 4"x1 1/2"1.3mm y con sistema vitroven de aluminio pfk según diseño (incluye instalacion)
V-5	1.84	1.40	0.78	3	ventana de vidrio crudo de 6 mm c/lamina de seguridad de 1 mm con marco de aluminio 4"x1 1/2"1.3mm y con sistema vitroven de aluminio pfk según diseño (incluye instalacion)
V-6	1.84	1.40	2.45	1	ventana de vidrio crudo de 6 mm c/lamina de seguridad de 1 mm con marco de aluminio 4"x1 1/2"1.3mm y con sistema vitroven de aluminio pfk según diseño (incluye instalacion)
V-7	1.84	1.40	2.75	1	ventana de vidrio crudo de 6 mm c/lamina de seguridad de 1 mm con marco de aluminio 4"x1 1/2"1.3mm y con sistema vitroven de aluminio pfk según diseño (incluye instalacion)
V-8	1.10	2.14	1.20	2	ventana de vidrio crudo de 6 mm c/lamina de seguridad de 1 mm con marco de aluminio 4"x1 1/2"1.3mm y con sistema vitroven de aluminio pfk según diseño (incluye instalacion)
V-9	1.10	2.14	1.90	1	ventana de vidrio crudo de 6 mm c/lamina de seguridad de 1 mm con marco de aluminio 4"x1 1/2"1.3mm y con sistema vitroven de aluminio pfk según diseño (incluye instalacion)
SEGUNDO PISO					
V-1	1.84	1.40	3.40	1	ventana de vidrio crudo de 6 mm c/lamina de seguridad de 1 mm con marco de aluminio 4"x1 1/2"1.3mm y con sistema vitroven de aluminio pfk según diseño (incluye instalacion)
V-2	1.84	1.40	3.75	6	ventana de vidrio crudo de 6 mm c/lamina de seguridad de 1 mm con marco de aluminio 4"x1 1/2"1.3mm y con sistema vitroven de aluminio pfk según diseño (incluye instalacion)
V-3	1.84	1.40	2.05	1	ventana de vidrio crudo de 6 mm c/lamina de seguridad de 1 mm con marco de aluminio 4"x1 1/2"1.3mm y con sistema vitroven de aluminio pfk según diseño (incluye instalacion)
V-4	1.84	1.40	0.60	2	ventana de vidrio crudo de 6 mm c/lamina de seguridad de 1 mm con marco de aluminio 4"x1 1/2"1.3mm y con sistema vitroven de aluminio pfk según diseño (incluye instalacion)
V-5	1.84	1.40	0.78	3	ventana de vidrio crudo de 6 mm c/lamina de seguridad de 1 mm con marco de aluminio 4"x1 1/2"1.3mm y con sistema vitroven de aluminio pfk según diseño (incluye instalacion)
V-6	1.84	1.40	3.40	1	ventana de vidrio crudo de 6 mm c/lamina de seguridad de 1 mm con marco de aluminio 4"x1 1/2"1.3mm y con sistema vitroven de aluminio pfk según diseño (incluye instalacion)
V-7	1.10	2.14	1.20	1	ventana de vidrio crudo de 6 mm c/lamina de seguridad de 1 mm con marco de aluminio 4"x1 1/2"1.3mm y con sistema vitroven de aluminio pfk según diseño (incluye instalacion)
TERCER PISO					
V-1	1.84	1.40	3.75	4	ventana de vidrio crudo de 6 mm c/lamina de seguridad de 1 mm con marco de aluminio 4"x1 1/2"1.3mm y con sistema vitroven de aluminio pfk según diseño (incluye instalacion)
V-2	1.84	1.40	0.78	4	ventana de vidrio crudo de 6 mm c/lamina de seguridad de 1 mm con marco de aluminio 4"x1 1/2"1.3mm y con sistema vitroven de aluminio pfk según diseño (incluye instalacion)
V-3	1.84	1.40	2.45	1	ventana de vidrio crudo de 6 mm c/lamina de seguridad de 1 mm con marco de aluminio 4"x1 1/2"1.3mm y con sistema vitroven de aluminio pfk según diseño (incluye instalacion)
V-4	1.84	1.40	2.75	1	ventana de vidrio crudo de 6 mm c/lamina de seguridad de 1 mm con marco de aluminio 4"x1 1/2"1.3mm y con sistema vitroven de aluminio pfk según diseño (incluye instalacion)
V-5	1.84	1.40	2.05	2	ventana de vidrio crudo de 6 mm c/lamina de seguridad de 1 mm con marco de aluminio 4"x1 1/2"1.3mm y con sistema vitroven de aluminio pfk según diseño (incluye instalacion)
V-6	1.10	2.14	1.20	2	ventana de vidrio crudo de 6 mm c/lamina de seguridad de 1 mm con marco de aluminio 4"x1 1/2"1.3mm y con sistema vitroven de aluminio pfk según diseño (incluye instalacion)
V-7	1.10	2.14	3.40	1	ventana de vidrio crudo de 6 mm c/lamina de seguridad de 1 mm con marco de aluminio 4"x1 1/2"1.3mm y con sistema vitroven de aluminio pfk según diseño (incluye instalacion)
V-8	1.10	2.14	2.50	1	ventana de vidrio crudo de 6 mm c/lamina de seguridad de 1 mm con marco de aluminio 4"x1 1/2"1.3mm y con sistema vitroven de aluminio pfk según diseño (incluye instalacion)
CUARTO PISO					
V-1	1.95	1.40	3.40	1	ventana de vidrio crudo de 6 mm c/lamina de seguridad de 1 mm con marco de aluminio 4"x1 1/2"1.3mm y con sistema vitroven de aluminio pfk según diseño (incluye instalacion)
V-2	1.95	1.40	3.75	6	ventana de vidrio crudo de 6 mm c/lamina de seguridad de 1 mm con marco de aluminio 4"x1 1/2"1.3mm y con sistema vitroven de aluminio pfk según diseño (incluye instalacion)
V-3	1.95	1.40	2.05	1	ventana de vidrio crudo de 6 mm c/lamina de seguridad de 1 mm con marco de aluminio 4"x1 1/2"1.3mm y con sistema vitroven de aluminio pfk según diseño (incluye instalacion)
V-4	1.95	1.40	0.60	2	ventana de vidrio crudo de 6 mm c/lamina de seguridad de 1 mm con marco de aluminio 4"x1 1/2"1.3mm y con sistema vitroven de aluminio pfk según diseño (incluye instalacion)
V-5	1.95	1.40	0.78	3	ventana de vidrio crudo de 6 mm c/lamina de seguridad de 1 mm con marco de aluminio 4"x1 1/2"1.3mm y con sistema vitroven de aluminio pfk según diseño (incluye instalacion)
V-6	1.95	1.40	3.40	1	ventana de vidrio crudo de 6 mm c/lamina de seguridad de 1 mm con marco de aluminio 4"x1 1/2"1.3mm y con sistema vitroven de aluminio pfk según diseño (incluye instalacion)
V-7	1.10	2.26	1.20	1	ventana de vidrio crudo de 6 mm c/lamina de seguridad de 1 mm con marco de aluminio 4"x1 1/2"1.3mm y con sistema vitroven de aluminio pfk según diseño (incluye instalacion)

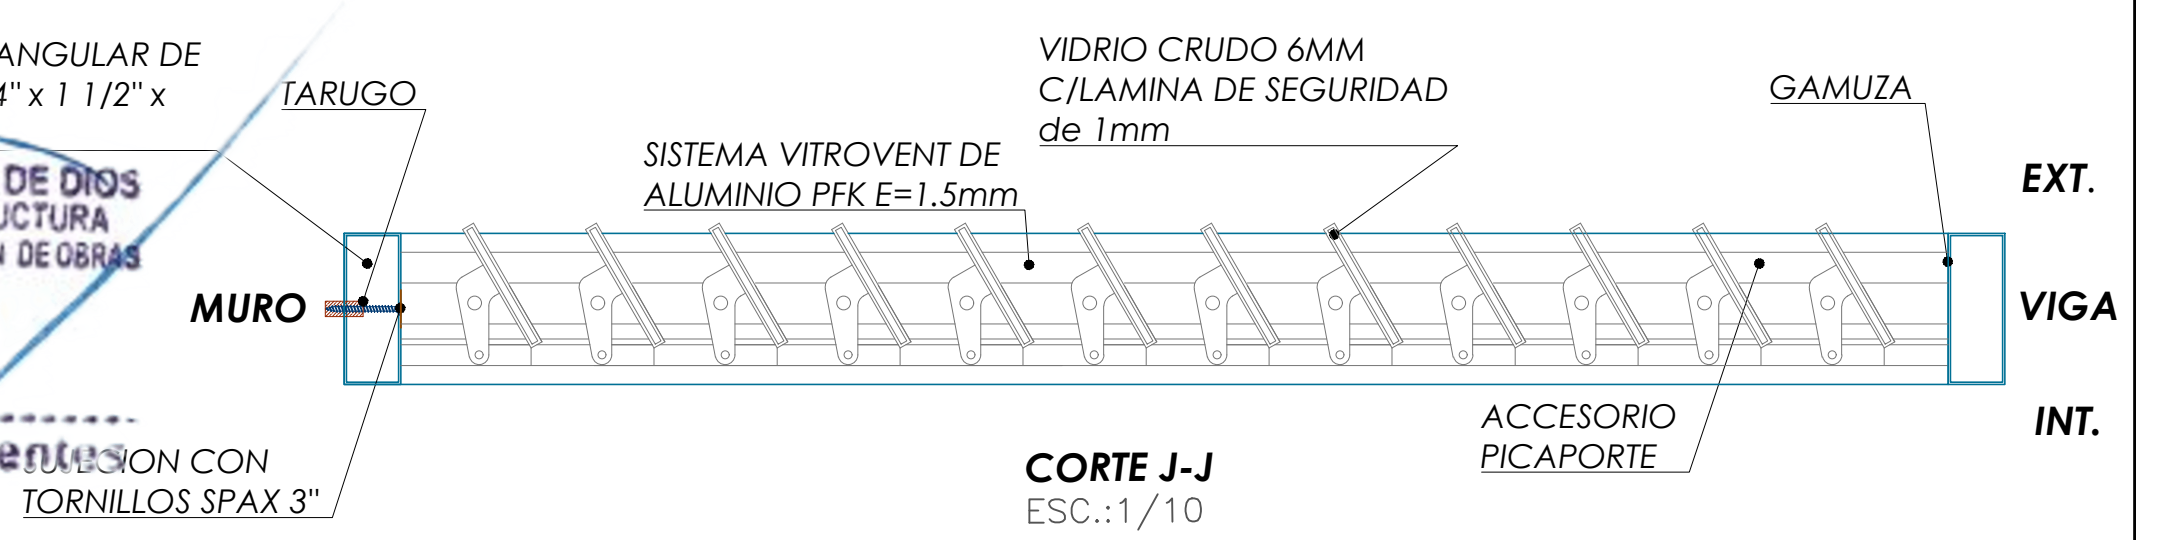

GOBIERNO REGIONAL DE MADRE DE DIOS GERENCIA REGIONAL DE INFRAESTRUCTURA			
DEPARTAMENTO:	MADRE_DE_DIOS	PROYECTO:	MEJORAMIENTO Y AMPLIACION DE LOS SERVICIOS DE EDUCACION PRIMARIA DE LA I.E. Nº52181 SEÑOR DE LOS MILAGROS DEL A.A.HH. SEÑOR DE LOS MILAGROS, DISTRITO DE TAMBOPATA - PROVINCIA DE TAMBOPATA - REGION MADRE DE DIOS
PROVINCIA:	TAMBOPATA	PLANO:	DETALLE DE VENTANA DE VIDRIO CRUDO DE 6 MM C/LAMINA DE SEGURIDAD DE 1MM
DISTRITO:	TAMBOPATA	ESCALA:	INDICADA
LOCALIDAD:	PUERTO_MALDONADO	FECHA:	NOVIEMBRE-2024
DETALLES-VETANAS-CON-VITROVEN			

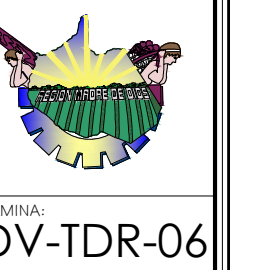

LAMINA  
DV-TDR-06