
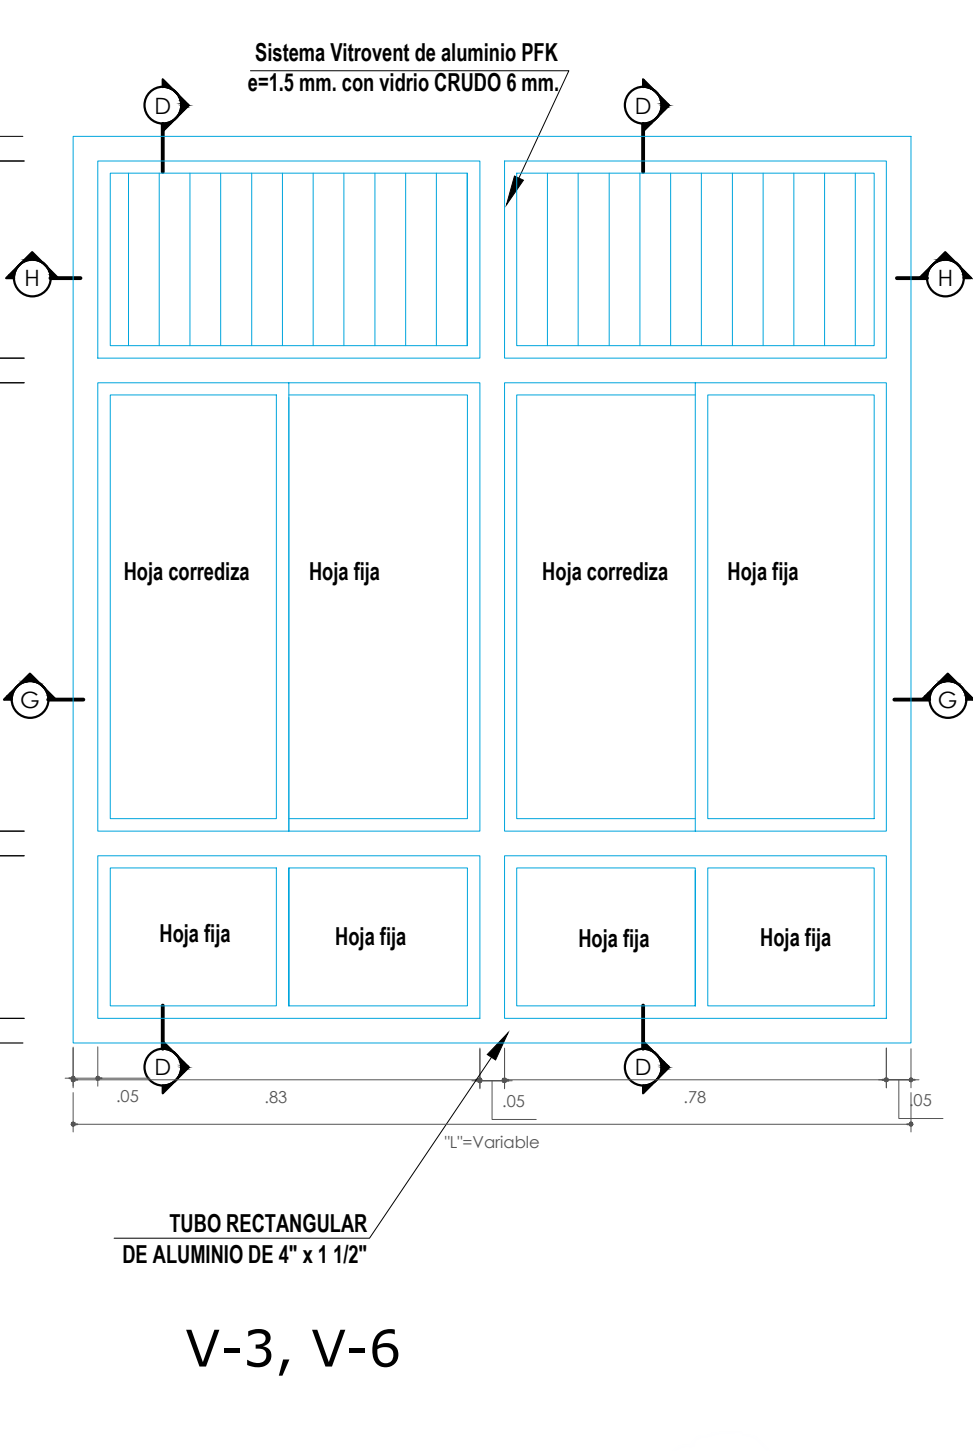


CUADRO DE VENTANAS BLOQUE B-01						
PRIMER PISO						
Tipo	Altura	Alfeizar	Anchura	Veces	DESCRIPCION	
V-1	1.84	1.40	3.40	7	ventana de vidrio crudo de 6 mm c/lamina de seguridad de 1 mm con marco de aluminio 4"x1 1/2"x1.3mm y con sistema vitroven de aluminio pfk según diseño (incluye instalacion)	
V-2	1.84	1.40	3.75	22	ventana de vidrio crudo de 6 mm c/lamina de seguridad de 1 mm con marco de aluminio 4"x1 1/2"x1.3mm y con sistema vitroven de aluminio pfk según diseño (incluye instalacion)	
V-3	1.84	1.40	1.90	1	ventana de vidrio crudo de 6 mm c/lamina de seguridad de 1 mm con marco de aluminio 4"x1 1/2"x1.3mm y con sistema vitroven de aluminio pfk según diseño (incluye instalacion)	
V-4	1.84	1.40	0.60	5	ventana de vidrio crudo de 6 mm c/lamina de seguridad de 1 mm con marco de aluminio 4"x1 1/2"x1.3mm y con sistema vitroven de aluminio pfk según diseño (incluye instalacion)	
V-5	1.84	1.40	0.78	21	ventana de vidrio crudo de 6 mm c/lamina de seguridad de 1 mm con marco de aluminio 4"x1 1/2"x1.3mm y con sistema vitroven de aluminio pfk según diseño (incluye instalacion)	
V-6	1.84	1.40	2.42	3	ventana de vidrio crudo de 6 mm c/lamina de seguridad de 1 mm con marco de aluminio 4"x1 1/2"x1.3mm y con sistema vitroven de aluminio pfk según diseño (incluye instalacion)	
V-7	1.10	2.14	3.40	1	ventana de vidrio crudo de 6 mm c/lamina de seguridad de 1 mm con marco de aluminio 4"x1 1/2"x1.3mm y con sistema vitroven de aluminio pfk según diseño (incluye instalacion)	
SEGUNDO PISO						
V-1	1.95	1.40	4.40	1	ventana de vidrio crudo de 6 mm c/lamina de seguridad de 1 mm con marco de aluminio 4"x1 1/2"x1.3mm y con sistema vitroven de aluminio pfk según diseño (incluye instalacion)	
V-2	1.95	1.40	2.05	4	ventana de vidrio crudo de 6 mm c/lamina de seguridad de 1 mm con marco de aluminio 4"x1 1/2"x1.3mm y con sistema vitroven de aluminio pfk según diseño (incluye instalacion)	
V-3	1.95	1.40	3.75	8	ventana de vidrio crudo de 6 mm c/lamina de seguridad de 1 mm con marco de aluminio 4"x1 1/2"x1.3mm y con sistema vitroven de aluminio pfk según diseño (incluye instalacion)	
V-4	1.95	1.40	3.40	3	ventana de vidrio crudo de 6 mm c/lamina de seguridad de 1 mm con marco de aluminio 4"x1 1/2"x1.3mm y con sistema vitroven de aluminio pfk según diseño (incluye instalacion)	
V-5	1.95	1.40	0.78	6	ventana de vidrio crudo de 6 mm c/lamina de seguridad de 1 mm con marco de aluminio 4"x1 1/2"x1.3mm y con sistema vitroven de aluminio pfk según diseño (incluye instalacion)	
V-6	1.95	1.40	2.72	3	ventana de vidrio crudo de 6 mm c/lamina de seguridad de 1 mm con marco de aluminio 4"x1 1/2"x1.3mm y con sistema vitroven de aluminio pfk según diseño (incluye instalacion)	
V-8	1.47	1.87	4.40	2	ventana de vidrio crudo de 6 mm c/lamina de seguridad de 1 mm con marco de aluminio 4"x1 1/2"x1.3mm y con sistema vitroven de aluminio pfk según diseño (incluye instalacion)	
V-2	1.84	1.40	2.05	6	ventana de vidrio crudo de 6 mm c/lamina de seguridad de 1 mm con marco de aluminio 4"x1 1/2"x1.3mm y con sistema vitroven de aluminio pfk según diseño (incluye instalacion)	
TERCER PISO						
V-3	1.84	1.40	3.75	5	ventana de vidrio crudo de 6 mm c/lamina de seguridad de 1 mm con marco de aluminio 4"x1 1/2"x1.3mm y con sistema vitroven de aluminio pfk según diseño (incluye instalacion)	
V-4	1.84	1.40	0.60	2	ventana de vidrio crudo de 6 mm c/lamina de seguridad de 1 mm con marco de aluminio 4"x1 1/2"x1.3mm y con sistema vitroven de aluminio pfk según diseño (incluye instalacion)	
V-5	1.84	1.40	0.78	4	ventana de vidrio crudo de 6 mm c/lamina de seguridad de 1 mm con marco de aluminio 4"x1 1/2"x1.3mm y con sistema vitroven de aluminio pfk según diseño (incluye instalacion)	
V-6	1.84	1.40	2.72	1	ventana de vidrio crudo de 6 mm c/lamina de seguridad de 1 mm con marco de aluminio 4"x1 1/2"x1.3mm y con sistema vitroven de aluminio pfk según diseño (incluye instalacion)	
V-7	1.84	1.40	3.40	1	ventana de vidrio crudo de 6 mm c/lamina de seguridad de 1 mm con marco de aluminio 4"x1 1/2"x1.3mm y con sistema vitroven de aluminio pfk según diseño (incluye instalacion)	
CUARTO PISO						
V-8	1.47	1.87	4.40	1	ventana de vidrio crudo de 6 mm c/lamina de seguridad de 1 mm con marco de aluminio 4"x1 1/2"x1.3mm y con sistema vitroven de aluminio pfk según diseño (incluye instalacion)	
V-2	1.84	1.40	2.05	2	ventana de vidrio crudo de 6 mm c/lamina de seguridad de 1 mm con marco de aluminio 4"x1 1/2"x1.3mm y con sistema vitroven de aluminio pfk según diseño (incluye instalacion)	
V-3	1.84	1.40	3.75	5	ventana de vidrio crudo de 6 mm c/lamina de seguridad de 1 mm con marco de aluminio 4"x1 1/2"x1.3mm y con sistema vitroven de aluminio pfk según diseño (incluye instalacion)	
V-4	1.84	1.40	0.60	2	ventana de vidrio crudo de 6 mm c/lamina de seguridad de 1 mm con marco de aluminio 4"x1 1/2"x1.3mm y con sistema vitroven de aluminio pfk según diseño (incluye instalacion)	
V-5	1.84	1.40	0.78	4	ventana de vidrio crudo de 6 mm c/lamina de seguridad de 1 mm con marco de aluminio 4"x1 1/2"x1.3mm y con sistema vitroven de aluminio pfk según diseño (incluye instalacion)	
V-6	1.84	1.40	2.42	1	ventana de vidrio crudo de 6 mm c/lamina de seguridad de 1 mm con marco de aluminio 4"x1 1/2"x1.3mm y con sistema vitroven de aluminio pfk según diseño (incluye instalacion)	
V-7	1.84	1.40	3.40	1	ventana de vidrio crudo de 6 mm c/lamina de seguridad de 1 mm con marco de aluminio 4"x1 1/2"x1.3mm y con sistema vitroven de aluminio pfk según diseño (incluye instalacion)	

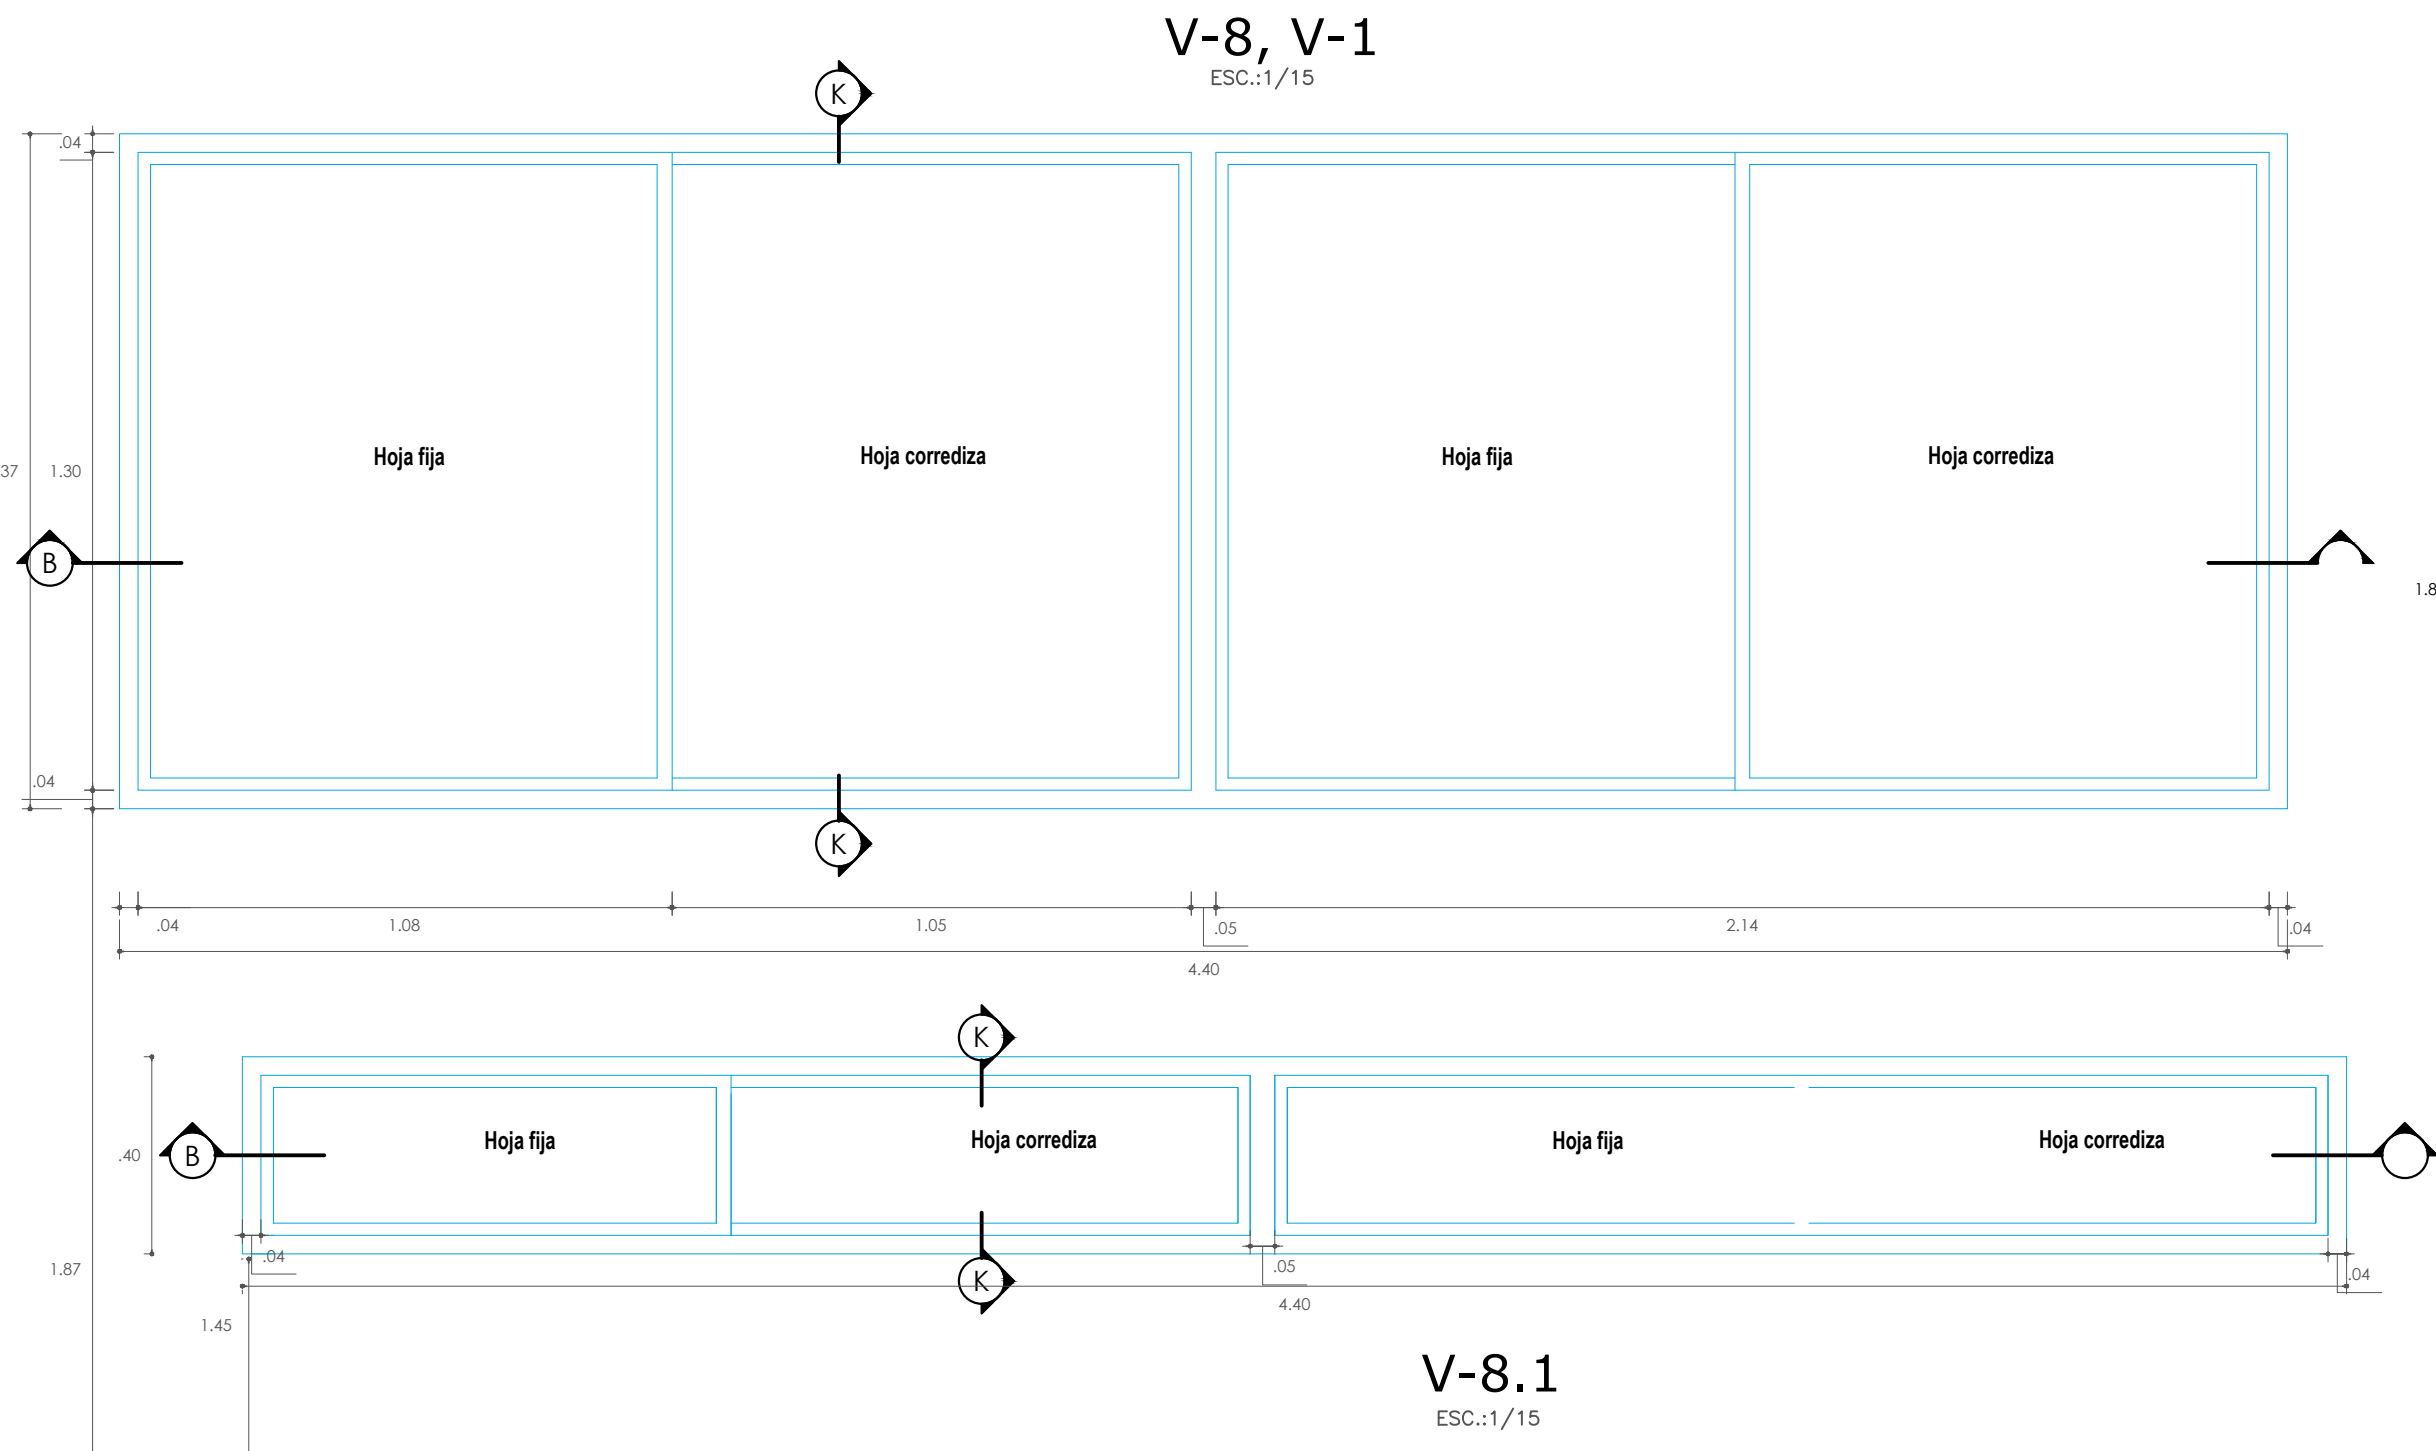

Ventanas bajas con L variable

GOBIERNO REGIONAL DE MADRE DE DIOS  
GERENCIA REGIONAL DE INFRAESTRUCTURA  
SUB GERENCIA DE SUPERVISION Y LIQUIDACION DE OBRAS  
Arq. Víctor Alonso Chacón Fuentes  
INSPECTOR DE OBRA  
CAR. N° 14386

DIRECCION REGIONAL DE MADRE DE DIOS  
GERENCIA REGIONAL DE INFRAESTRUCTURA  
SUB GERENCIA DE OBRAS  
Ing. Román Christian Sapacayo Pulaez  
RESIDENTE DE OBRA  
C.P. 21.673

GOBIERNO REGIONAL DE MADRE DE DIOS GERENCIA REGIONAL DE INFRAESTRUCTURA		
DEPARTAMENTO:	MADRE DE DIOS	PROYECTO:
PROVINCIA:	TAMBOPATA	"MEJORAMIENTO Y AMPLIACION DE LOS SERVICIOS DE EDUCACION PRIMARIA DE LA I.E. N°92181 SEÑOR DE LOS MILAGROS DEL A.A.HH. SEÑOR DE LOS MILAGROS, DISTRITO DE TAMBOPATA - PROVINCIA DE TAMBOPATA - REGION MADRE DE DIOS"
DISTRITO:	TAMBOPATA	PLANO:
LOCALIDAD:	PUERTO MALDONADO	DETALLE DE VENTANA DE VIDRIO CRUDO DE 6 MM C/LAMINA DE SEGURIDAD DE 1MM
DETALLES-VETANAS-CON-VITROVEN		ESCALA:
		INDICADA
		FECHA:
		NOVIEMBRE-2024
		LAMINA
		DV-TDR-01