



Ventanas bajas con L y H variable

ESC.:1/15

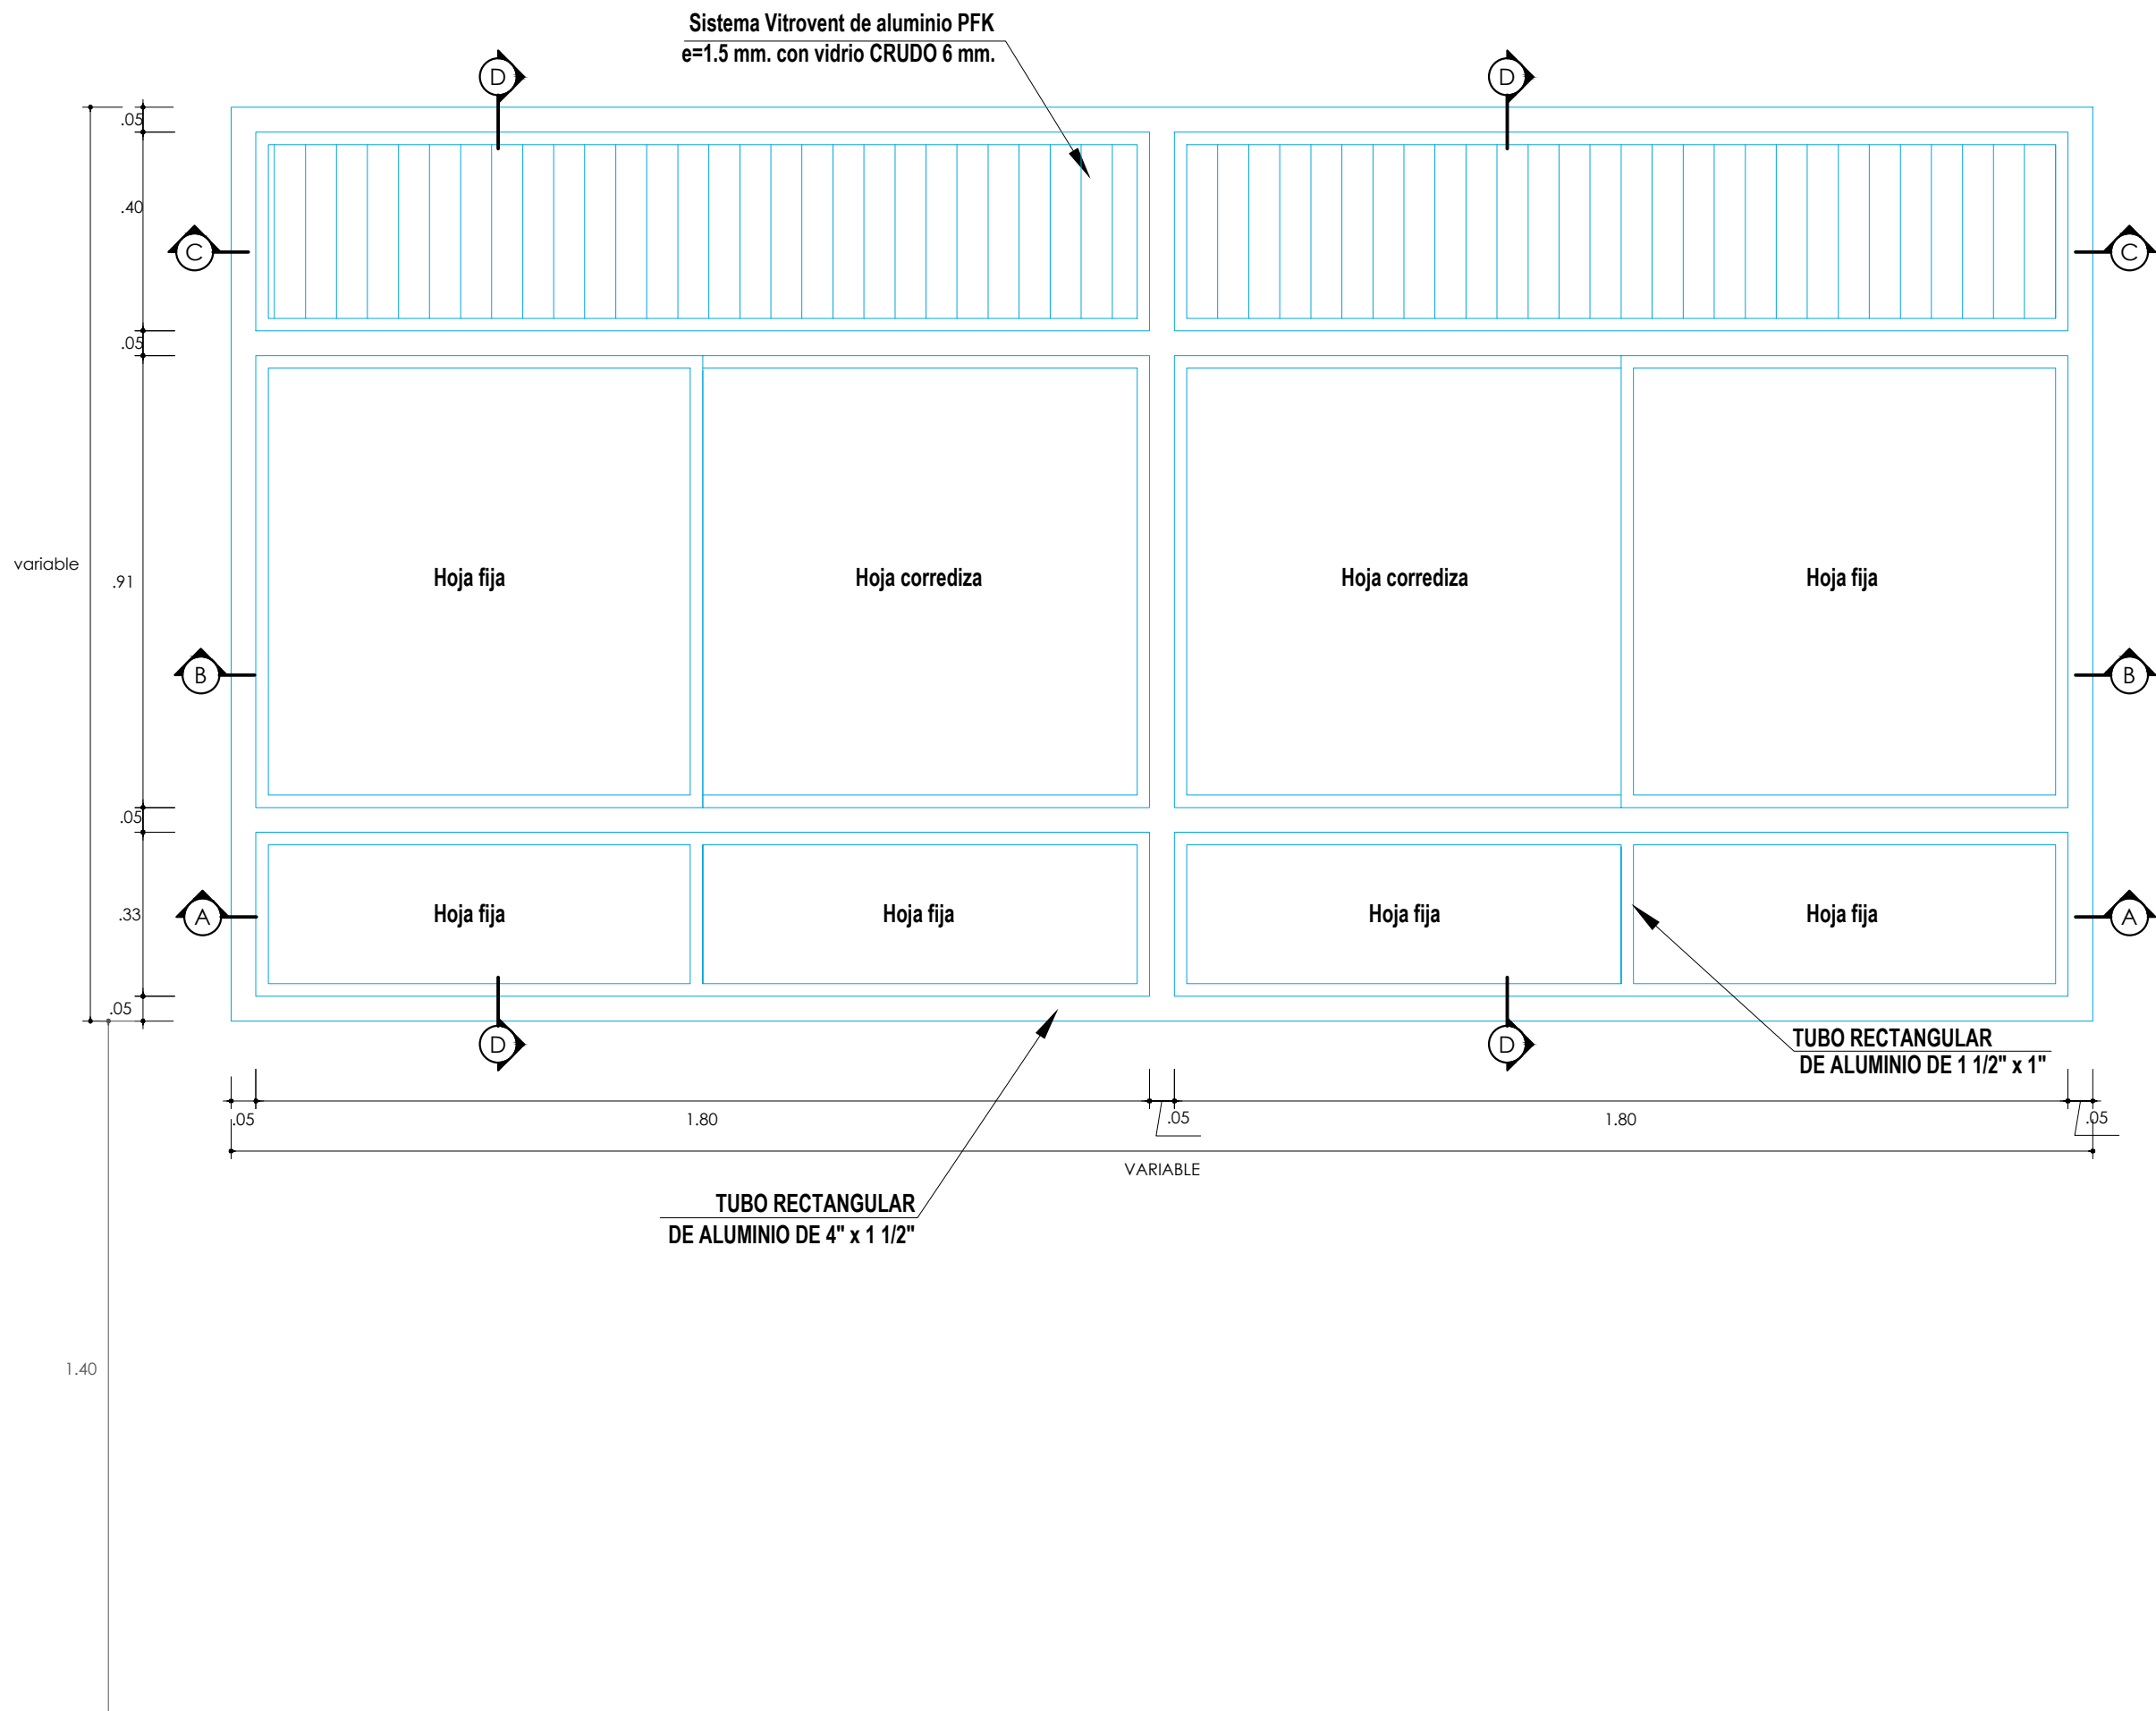


Ventanas bajas con L variable

ESC.:1/15

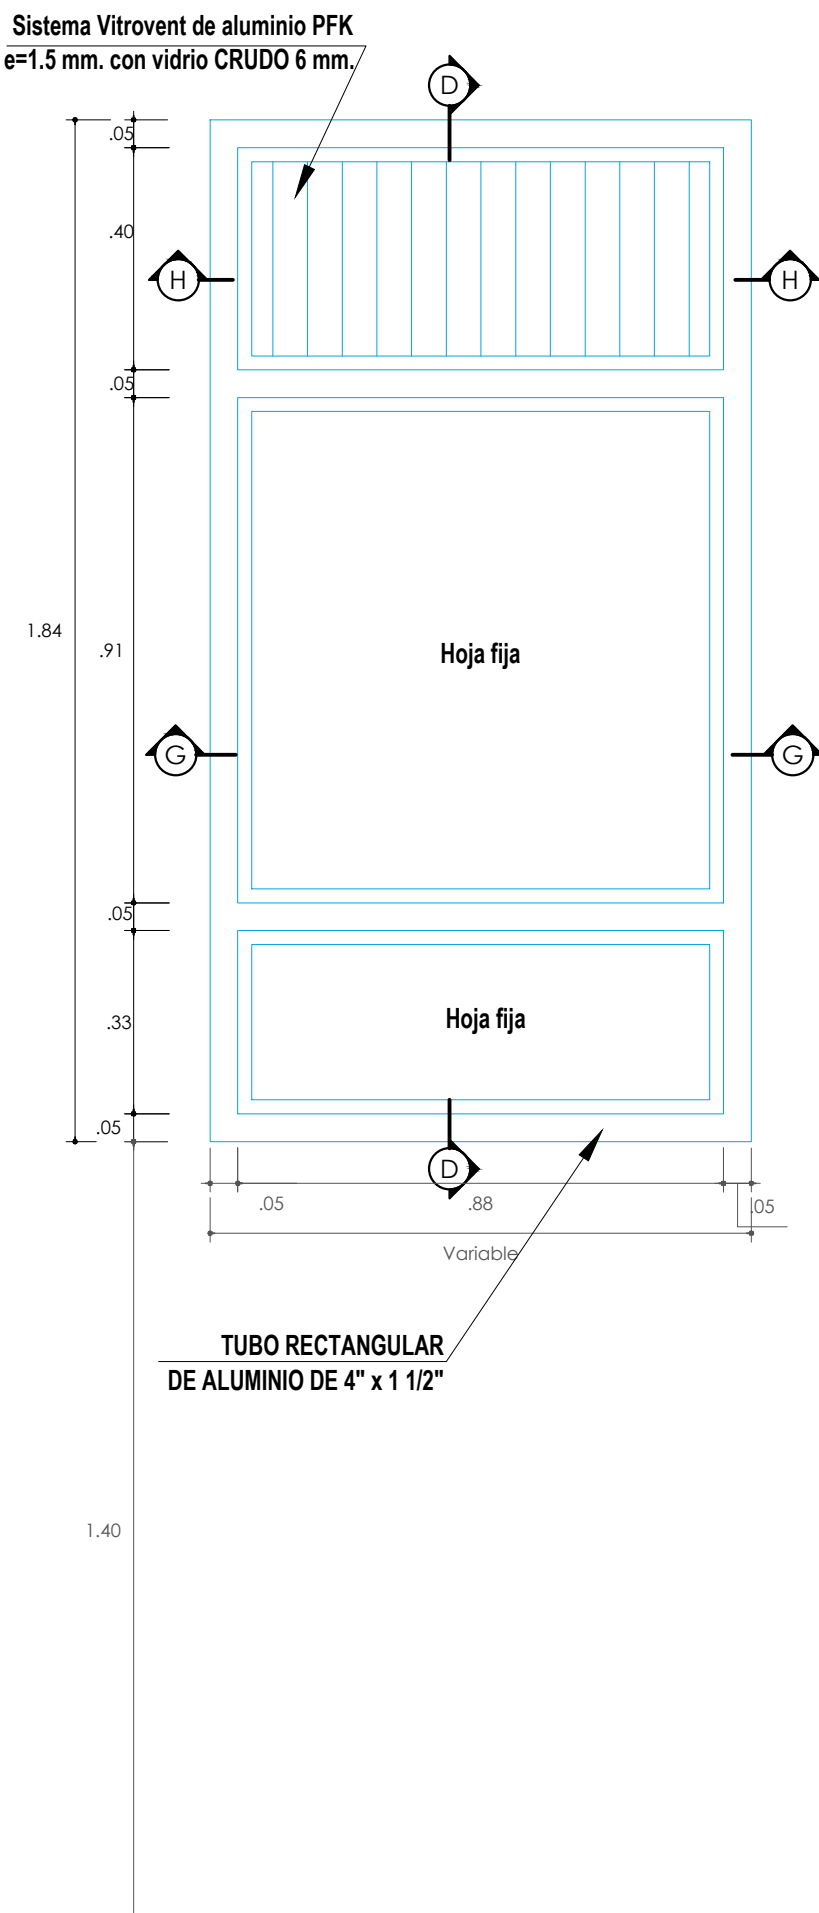


Ventanas altas (L=variable)

ESC.:1/15

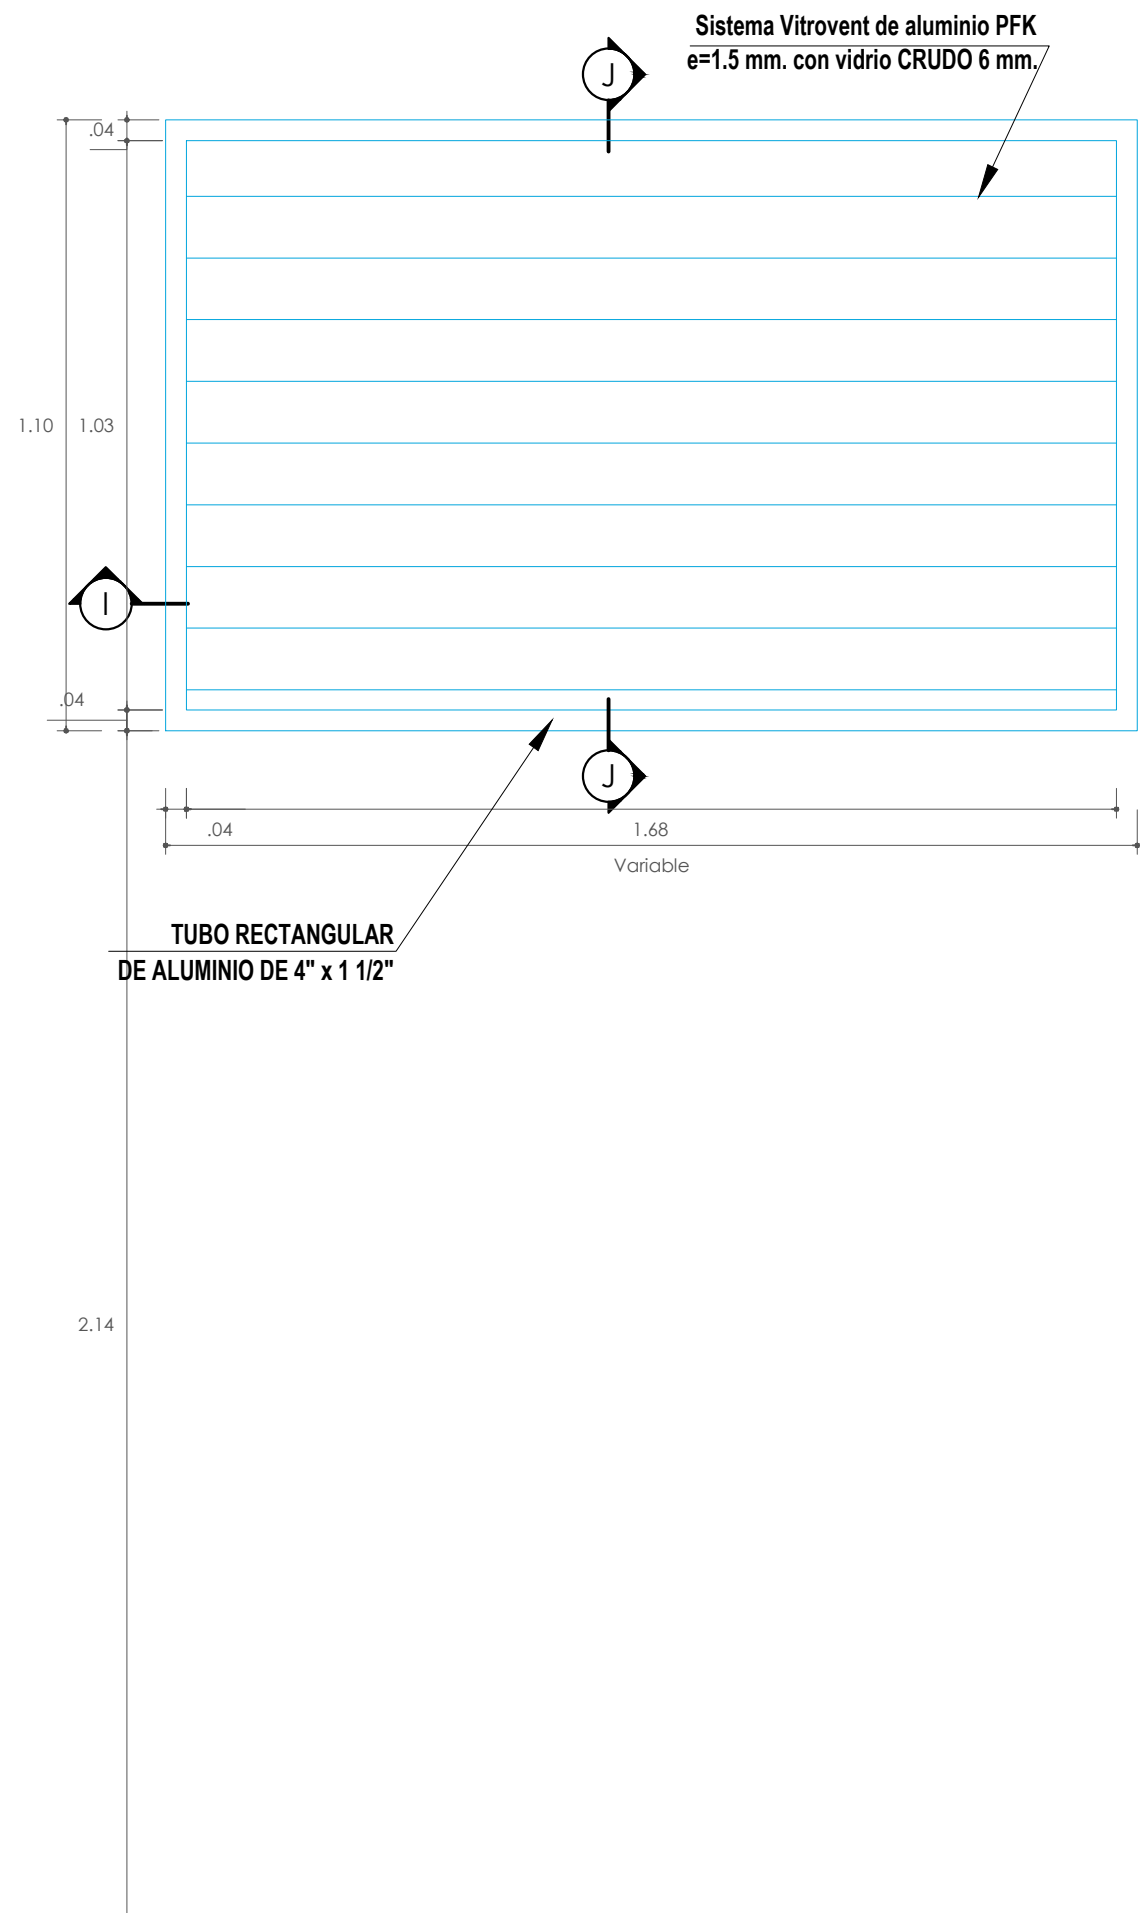


Ventanas altas (L=variable)

ESC.:1/15

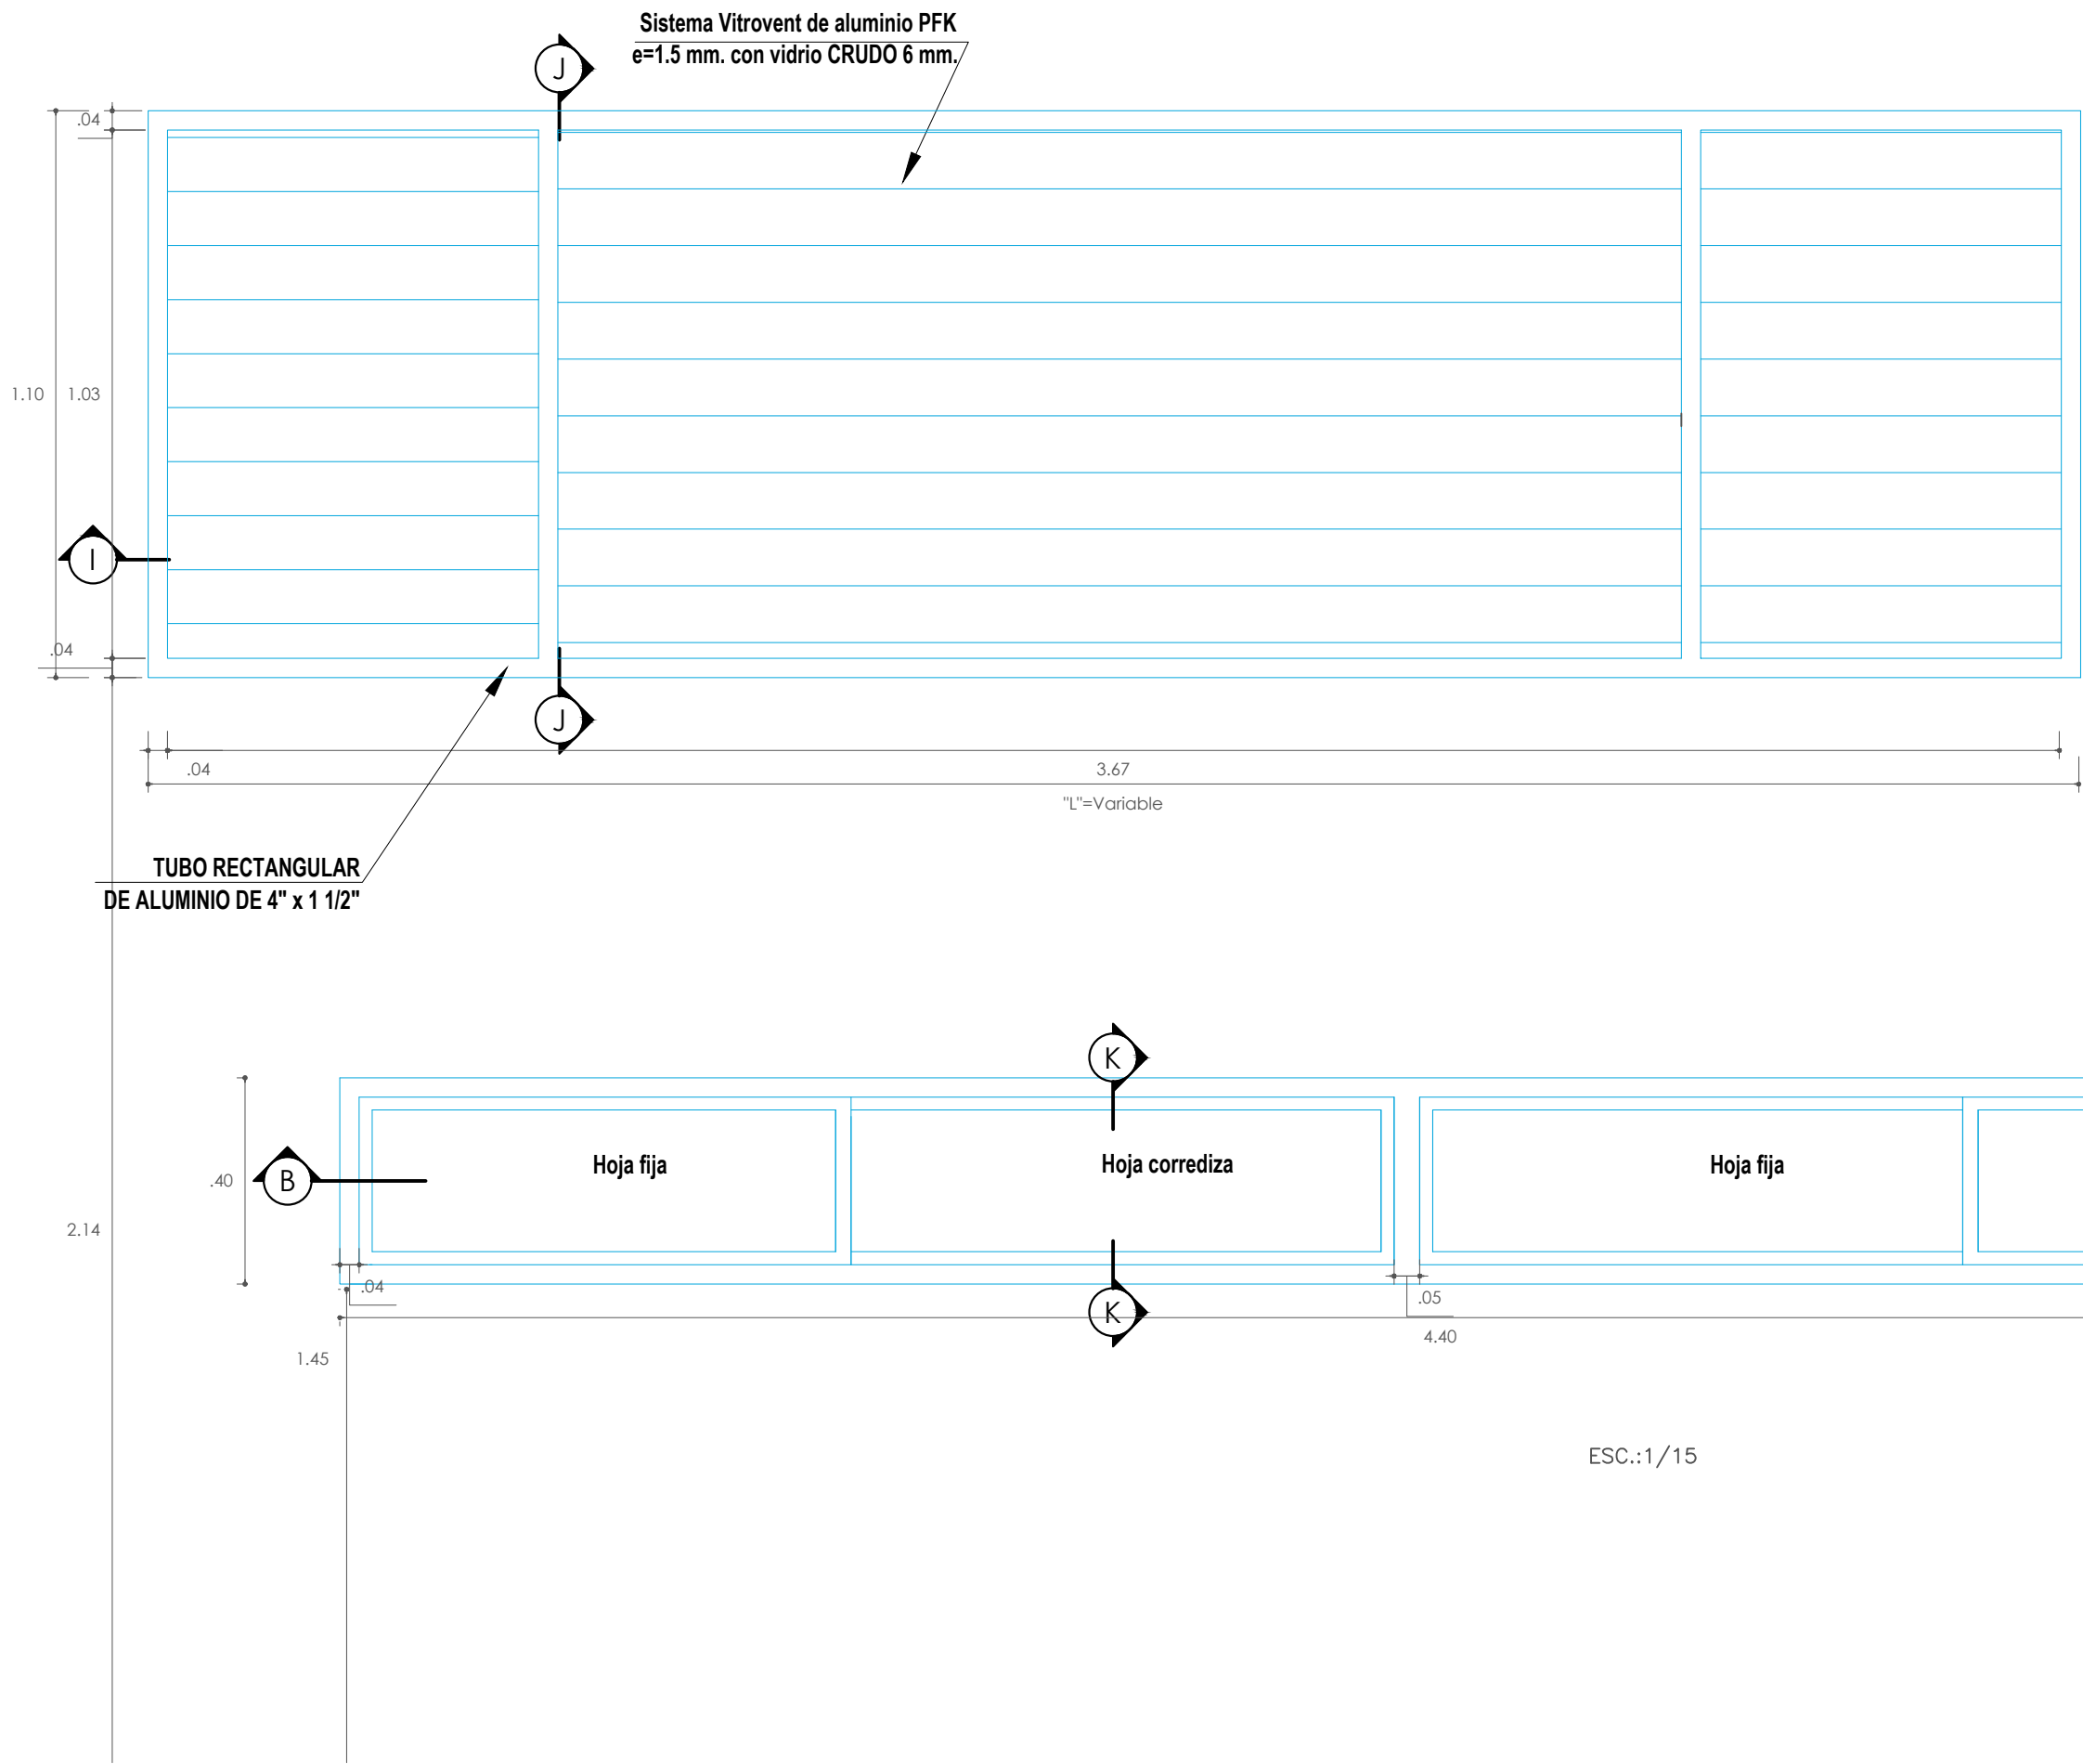


Ventanas bajas con L variable

ESC.:1/15

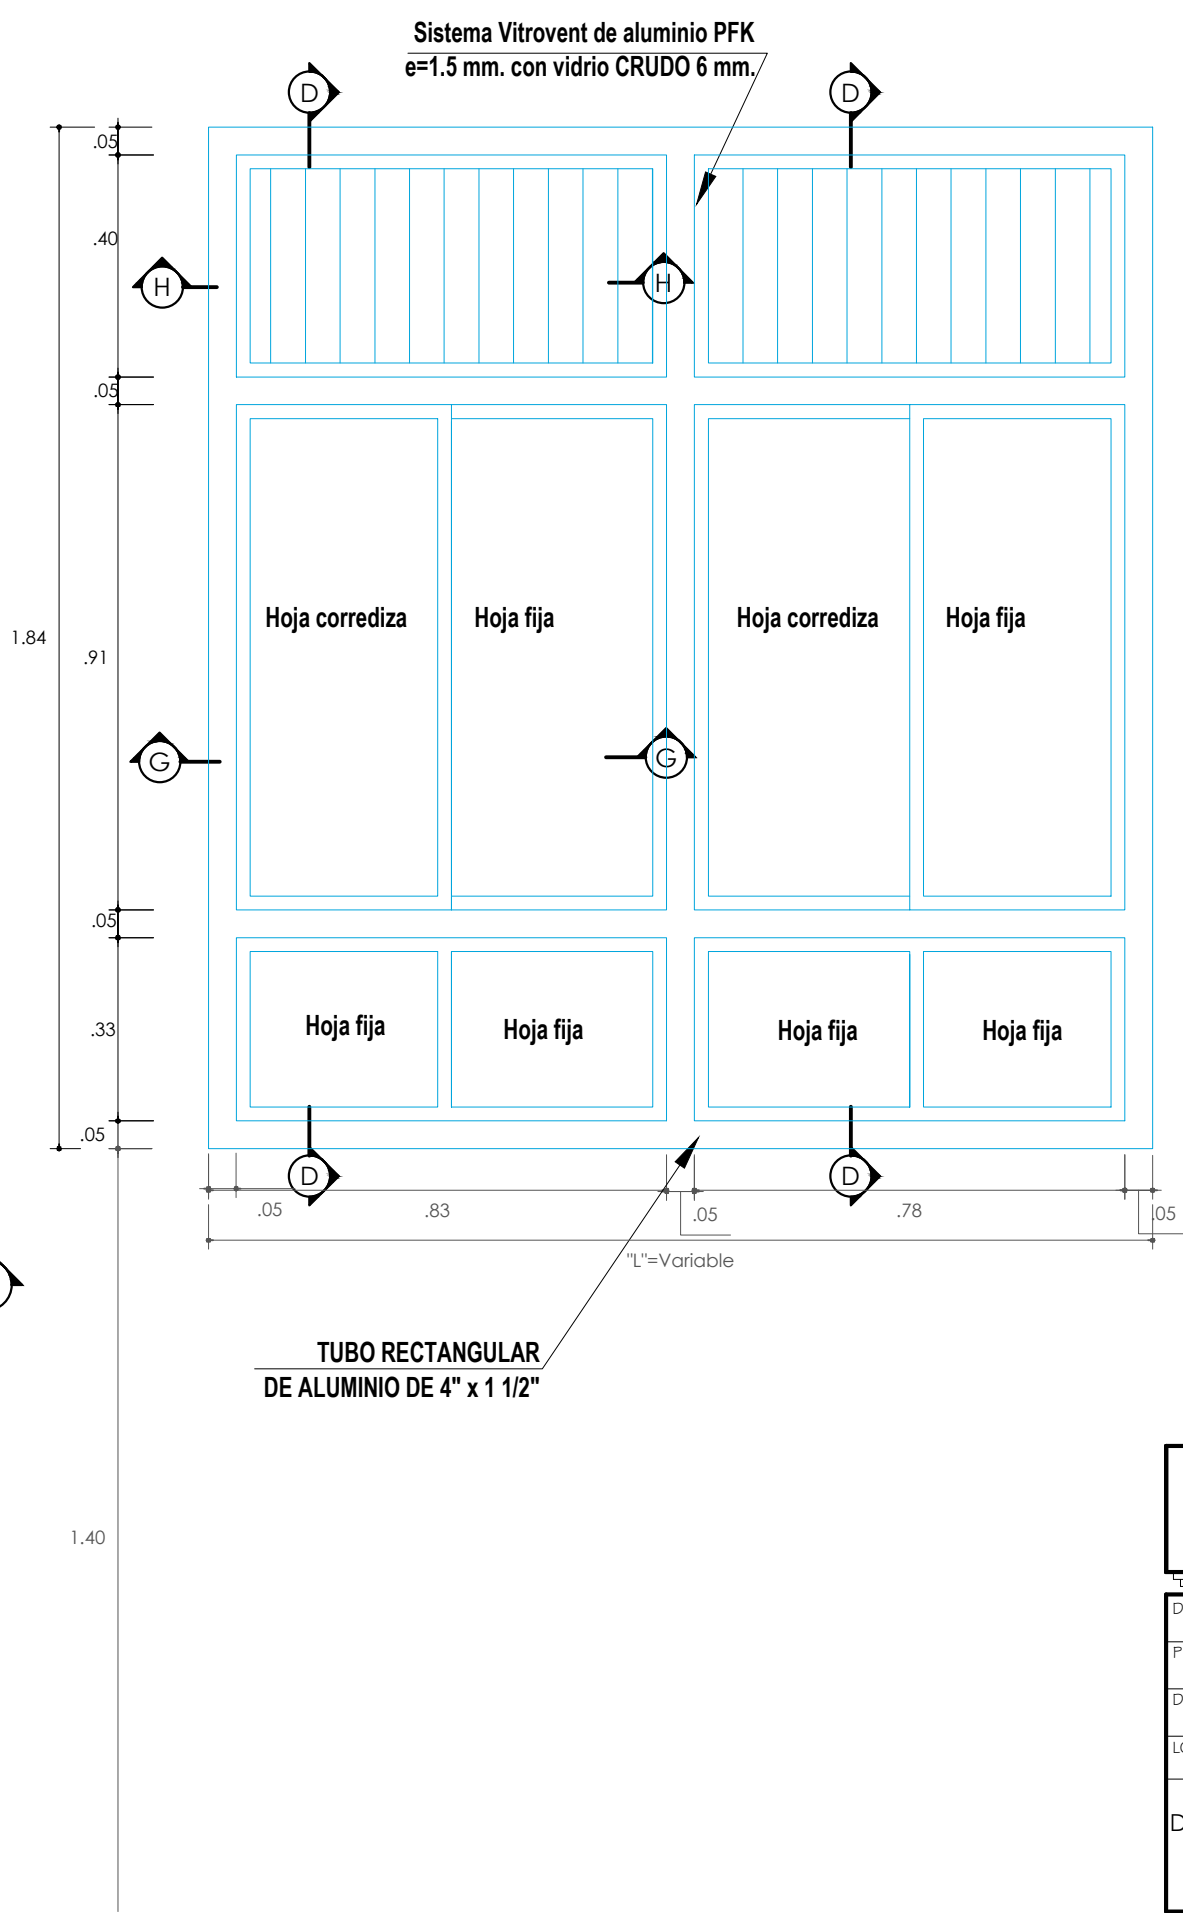

GOBIERNO REGIONAL DE MADRE DE DIOS  
GERENCIA REGIONAL DE INFRAESTRUCTURA

DEPARTAMENTO: MADRE DE DIOS		PROYECTO:					
PROVINCIA:	TAMBOPATA	"MEJORAMIENTO Y AMPLIACIÓN DE LOS SERVICIOS DE EDUCACIÓN PRIMARIA DE LA I.E. N°92181 SEÑOR DE LOS MILAGROS DEL A.A.H.H. SEÑOR DE LOS MILAGROS, DISTRITO DE TAMBOPATA - PROVINCIA DE TAMBOPATA - REGION MADRE DE DIOS"					
DISTRITO:	TAMBOPATA						
LOCALIDAD:	PUERTO_MALDONADO	PLANO:					
DETALLES-VETANAS-CON-VITROVEN		DETALLE DE VENTANA DE VIDRIO CRUDO DE 6 MM C/LAMINA DE SEGURIDAD DE 1MM					
		ESCALA:	INDICADA	FECHA:	NOVIEMBRE-2024	LAMINA:	DV-01