



Ventanas bajas con L y H variable

ESC.:1/15

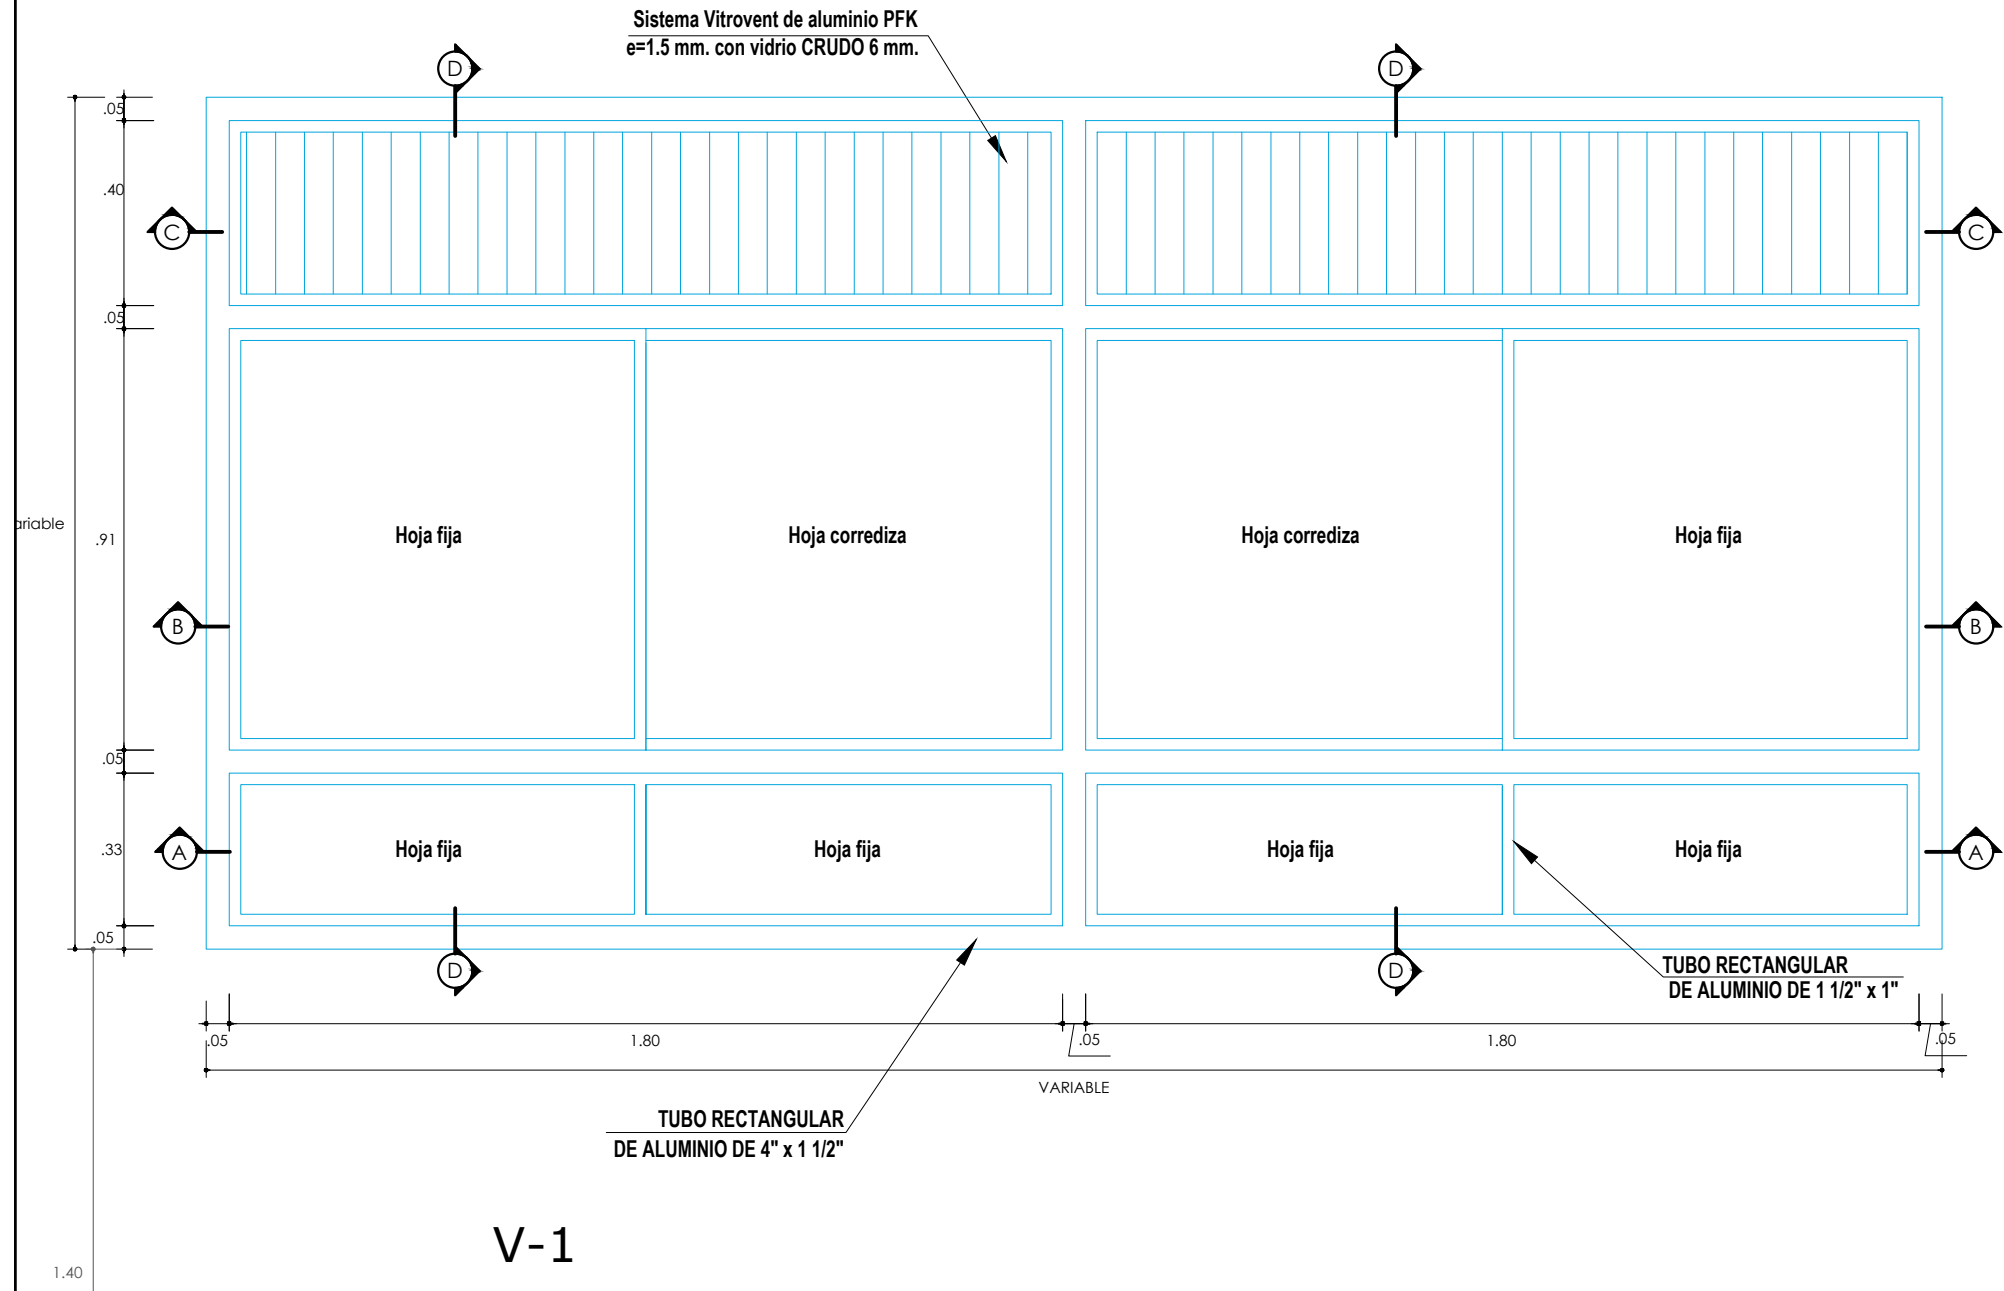

Ventanas bajas con "L" variable

ESC.:1/15

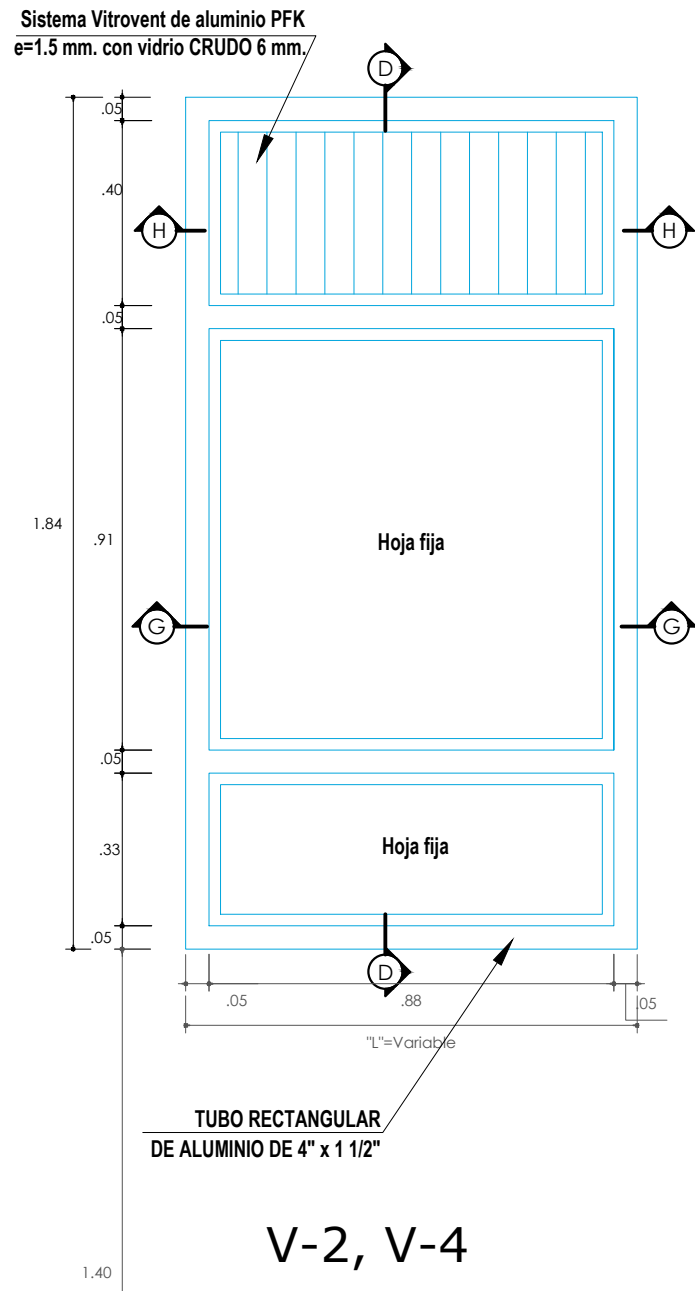


CUADRO DE VENTANAS DEL BLOQUE 03

PRIMER PISO					
Tipo	Altura	Alfeizar	Anchura	Veces	DESCRIPCION
V-1	1.84	1.40	3.40	5	ventana de vidrio crudo de 6 mm c/lamina de seguridad de 1 mm con marco de aluminio 4"x1 1/2"x1.3mm y con sistema vitroven de aluminio pfk según diseño (incluye instalacion)
V-2	1.84	1.40	0.60	4	ventana de vidrio crudo de 6 mm c/lamina de seguridad de 1 mm con marco de aluminio 4"x1 1/2"x1.3mm y con sistema vitroven de aluminio pfk según diseño (incluye instalacion)
V-3	1.84	1.40	2.08	1	ventana de vidrio crudo de 6 mm c/lamina de seguridad de 1 mm con marco de aluminio 4"x1 1/2"x1.3mm y con sistema vitroven de aluminio pfk según diseño (incluye instalacion)
V-8.1	0.40	1.45	4.40	1	ventana de vidrio crudo de 6 mm c/lamina de seguridad de 1 mm con marco de aluminio 4"x1 1/2"x1.3mm y con sistema vitroven de aluminio pfk según diseño (incluye instalacion)
SEGUNDO PISO					
V-1	1.84	1.40	2.05	2	ventana de vidrio crudo de 6 mm c/lamina de seguridad de 1 mm con marco de aluminio 4"x1 1/2"x1.3mm y con sistema vitroven de aluminio pfk según diseño (incluye instalacion)
V-2	1.84	1.40	3.40	3	ventana de vidrio crudo de 6 mm c/lamina de seguridad de 1 mm con marco de aluminio 4"x1 1/2"x1.3mm y con sistema vitroven de aluminio pfk según diseño (incluye instalacion)
V-3	1.47	----	4.40	1	ventana de vidrio crudo de 6 mm c/lamina de seguridad de 1 mm con marco de aluminio 4"x1 1/2"x1.3mm y con sistema vitroven de aluminio pfk según diseño (incluye instalacion)
V-4	1.84	1.40	0.60	4	ventana de vidrio crudo de 6 mm c/lamina de seguridad de 1 mm con marco de aluminio 4"x1 1/2"x1.3mm y con sistema vitroven de aluminio pfk según diseño (incluye instalacion)
V-5	1.84	1.40	2.08	1	ventana de vidrio crudo de 6 mm c/lamina de seguridad de 1 mm con marco de aluminio 4"x1 1/2"x1.3mm y con sistema vitroven de aluminio pfk según diseño (incluye instalacion)
TERCER PISO					
V-1	1.84	1.40	2.05	2	ventana de vidrio crudo de 6 mm c/lamina de seguridad de 1 mm con marco de aluminio 4"x1 1/2"x1.3mm y con sistema vitroven de aluminio pfk según diseño (incluye instalacion)
V-2	1.84	1.40	3.40	3	ventana de vidrio crudo de 6 mm c/lamina de seguridad de 1 mm con marco de aluminio 4"x1 1/2"x1.3mm y con sistema vitroven de aluminio pfk según diseño (incluye instalacion)
V-3	1.47	----	4.40	1	ventana de vidrio crudo de 6 mm c/lamina de seguridad de 1 mm con marco de aluminio 4"x1 1/2"x1.3mm y con sistema vitroven de aluminio pfk según diseño (incluye instalacion)
V-4	1.84	1.40	0.60	4	ventana de vidrio crudo de 6 mm c/lamina de seguridad de 1 mm con marco de aluminio 4"x1 1/2"x1.3mm y con sistema vitroven de aluminio pfk según diseño (incluye instalacion)
V-5	1.84	1.40	2.08	4	ventana de vidrio crudo de 6 mm c/lamina de seguridad de 1 mm con marco de aluminio 4"x1 1/2"x1.3mm y con sistema vitroven de aluminio pfk según diseño (incluye instalacion)
CUARTO PISO					
V-1	1.95	1.40	2.05	2	ventana de vidrio crudo de 6 mm c/lamina de seguridad de 1 mm con marco de aluminio 4"x1 1/2"x1.3mm y con sistema vitroven de aluminio pfk según diseño (incluye instalacion)
V-2	1.95	1.40	3.40	3	ventana de vidrio crudo de 6 mm c/lamina de seguridad de 1 mm con marco de aluminio 4"x1 1/2"x1.3mm y con sistema vitroven de aluminio pfk según diseño (incluye instalacion)
V-3	1.95	1.47	4.40	1	ventana de vidrio crudo de 6 mm c/lamina de seguridad de 1 mm con marco de aluminio 4"x1 1/2"x1.3mm y con sistema vitroven de aluminio pfk según diseño (incluye instalacion)
V-4	1.95	1.40	0.60	4	ventana de vidrio crudo de 6 mm c/lamina de seguridad de 1 mm con marco de aluminio 4"x1 1/2"x1.3mm y con sistema vitroven de aluminio pfk según diseño (incluye instalacion)
V-5	1.95	1.40	2.37	4	ventana de vidrio crudo de 6 mm c/lamina de seguridad de 1 mm con marco de aluminio 4"x1 1/2"x1.3mm y con sistema vitroven de aluminio pfk según diseño (incluye instalacion)



Ventanas en caja de escaleras

ESC.:1/15

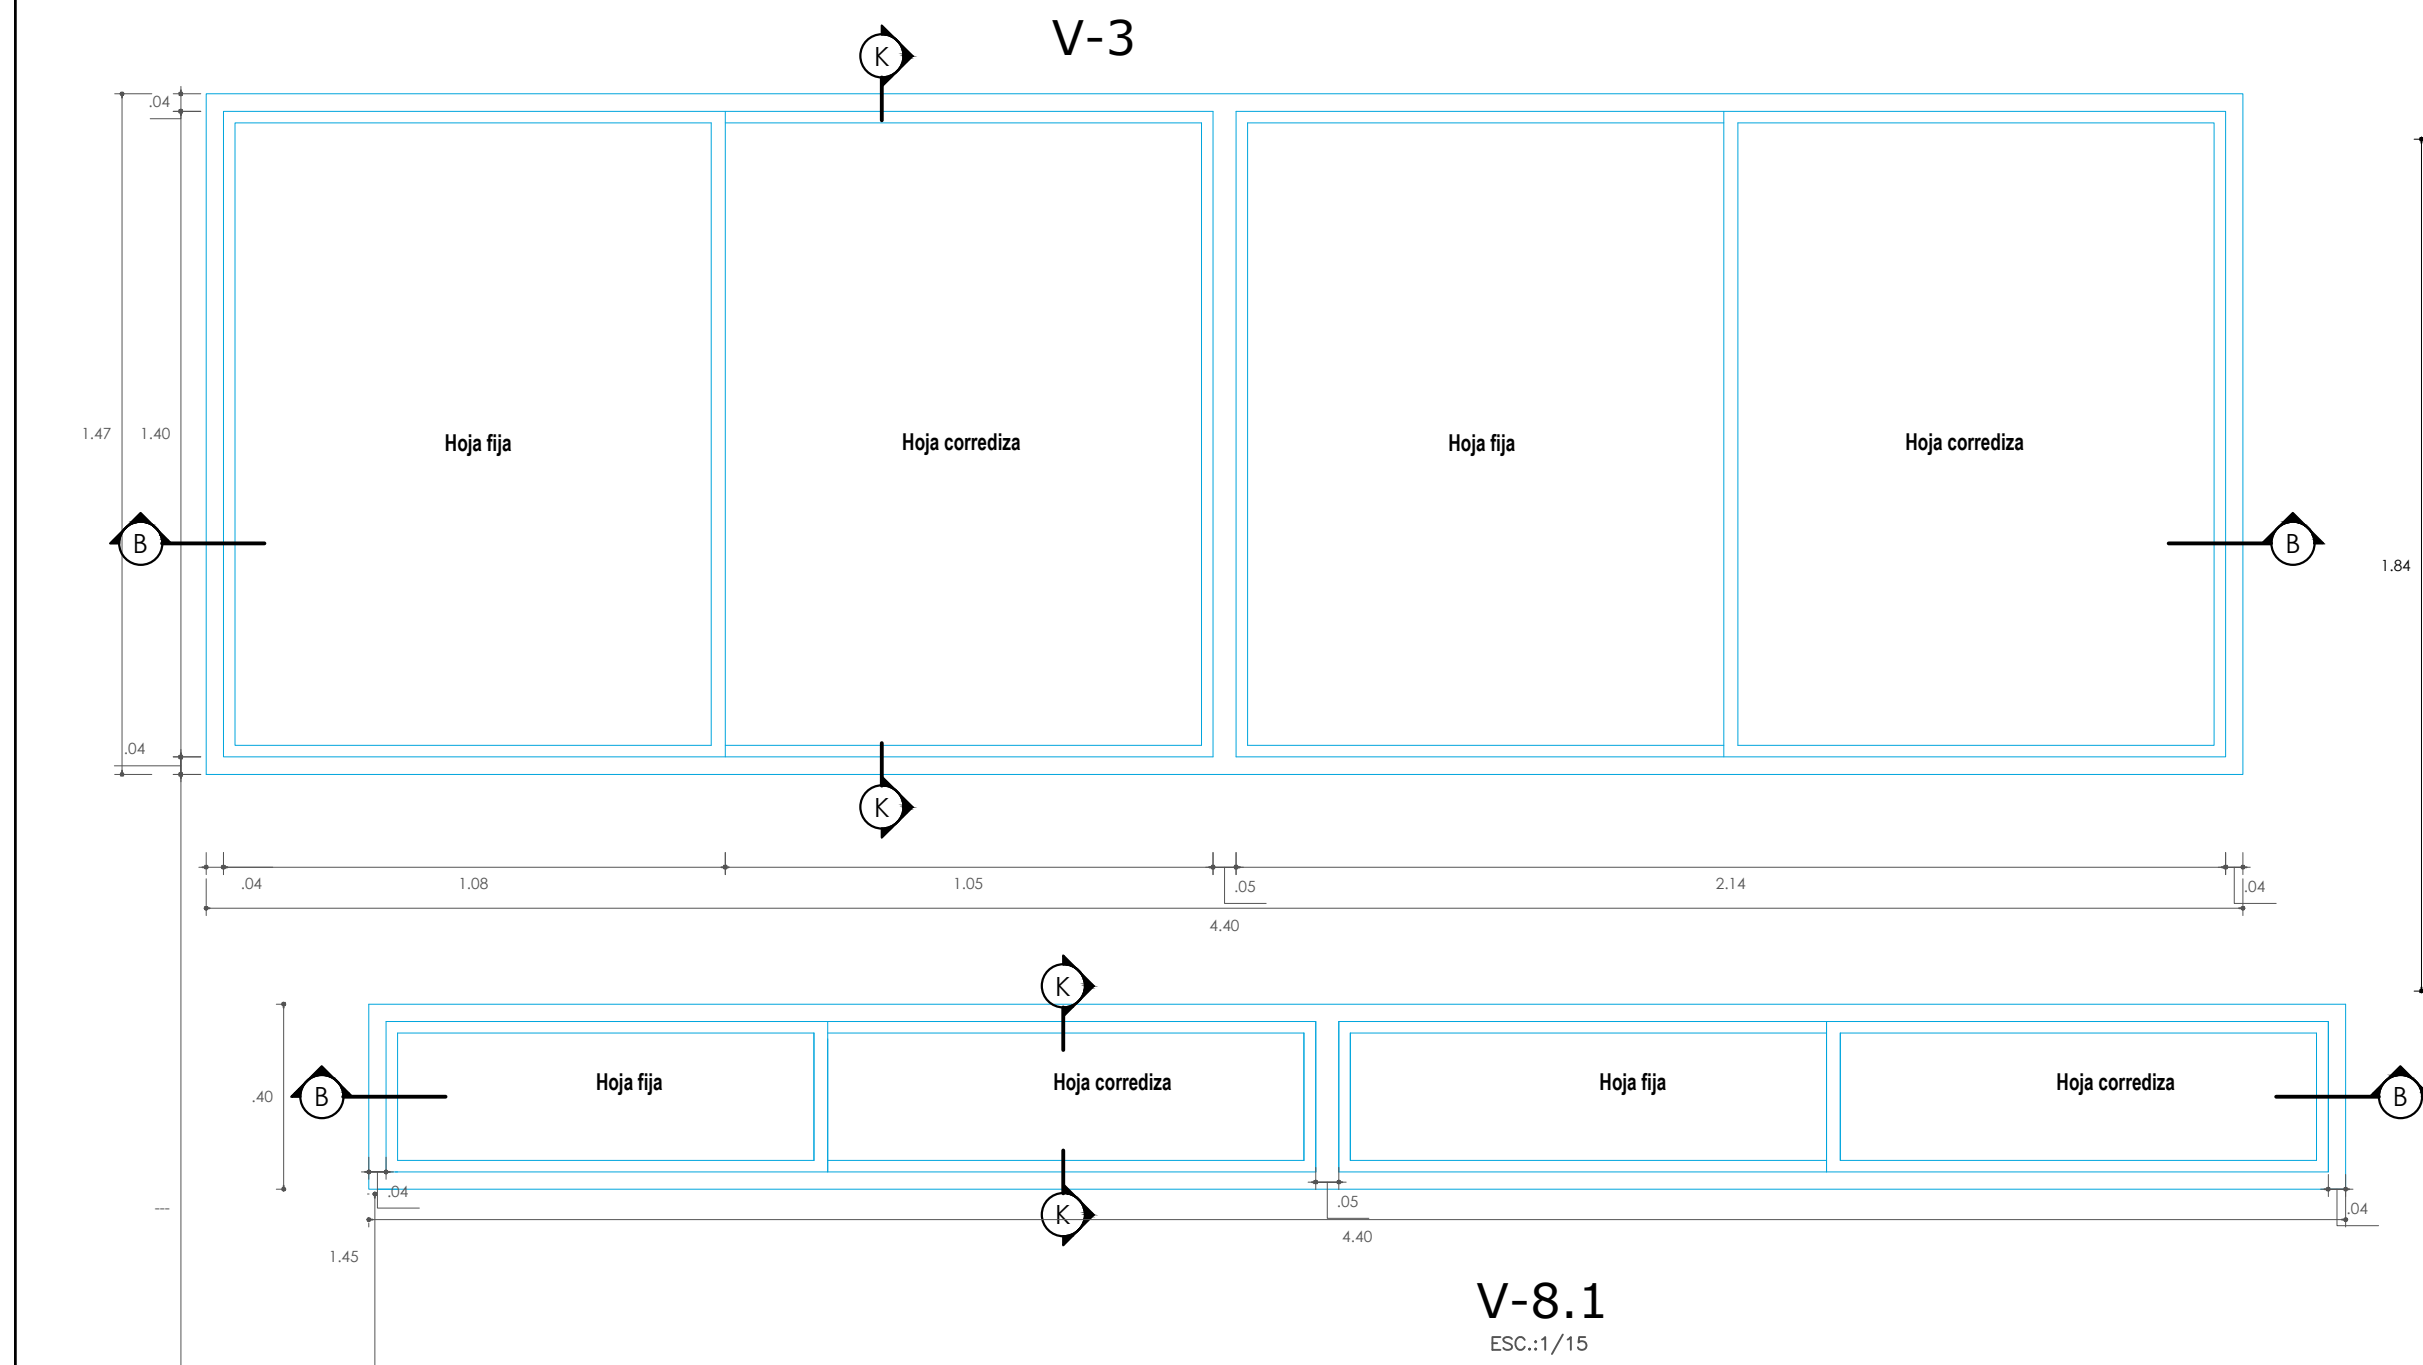

Ventanas bajas con L variable

ESC.:1/15

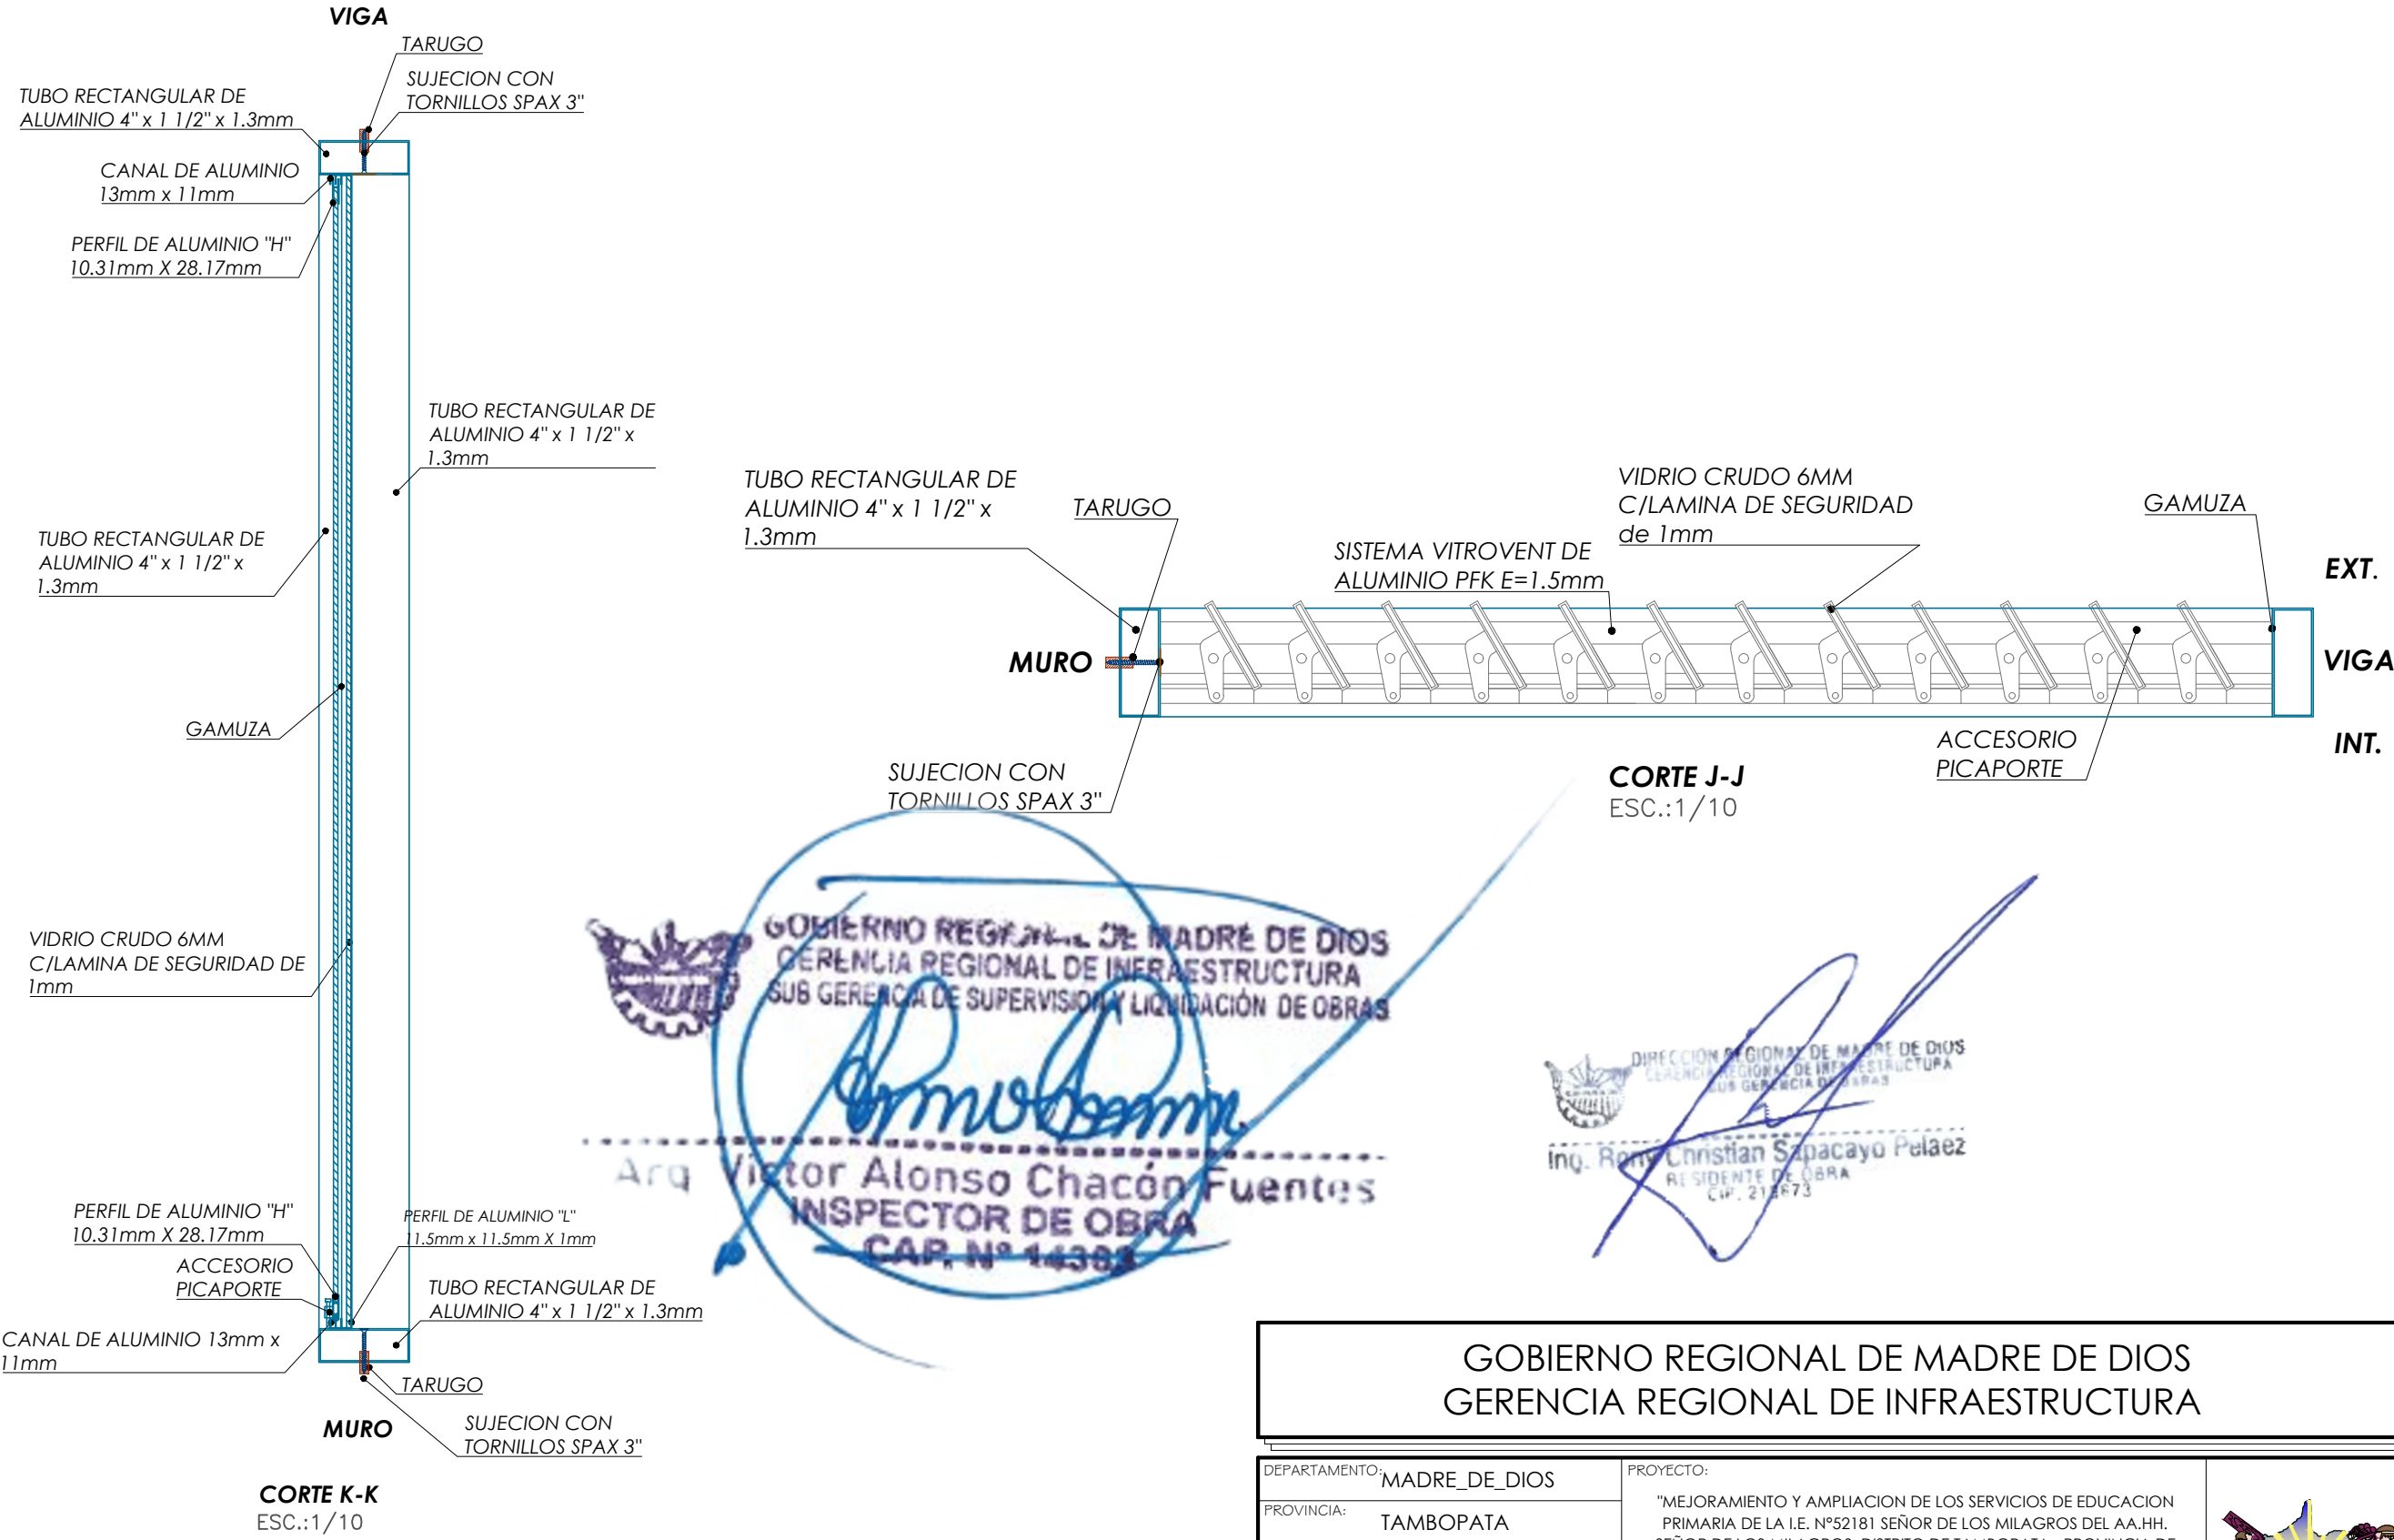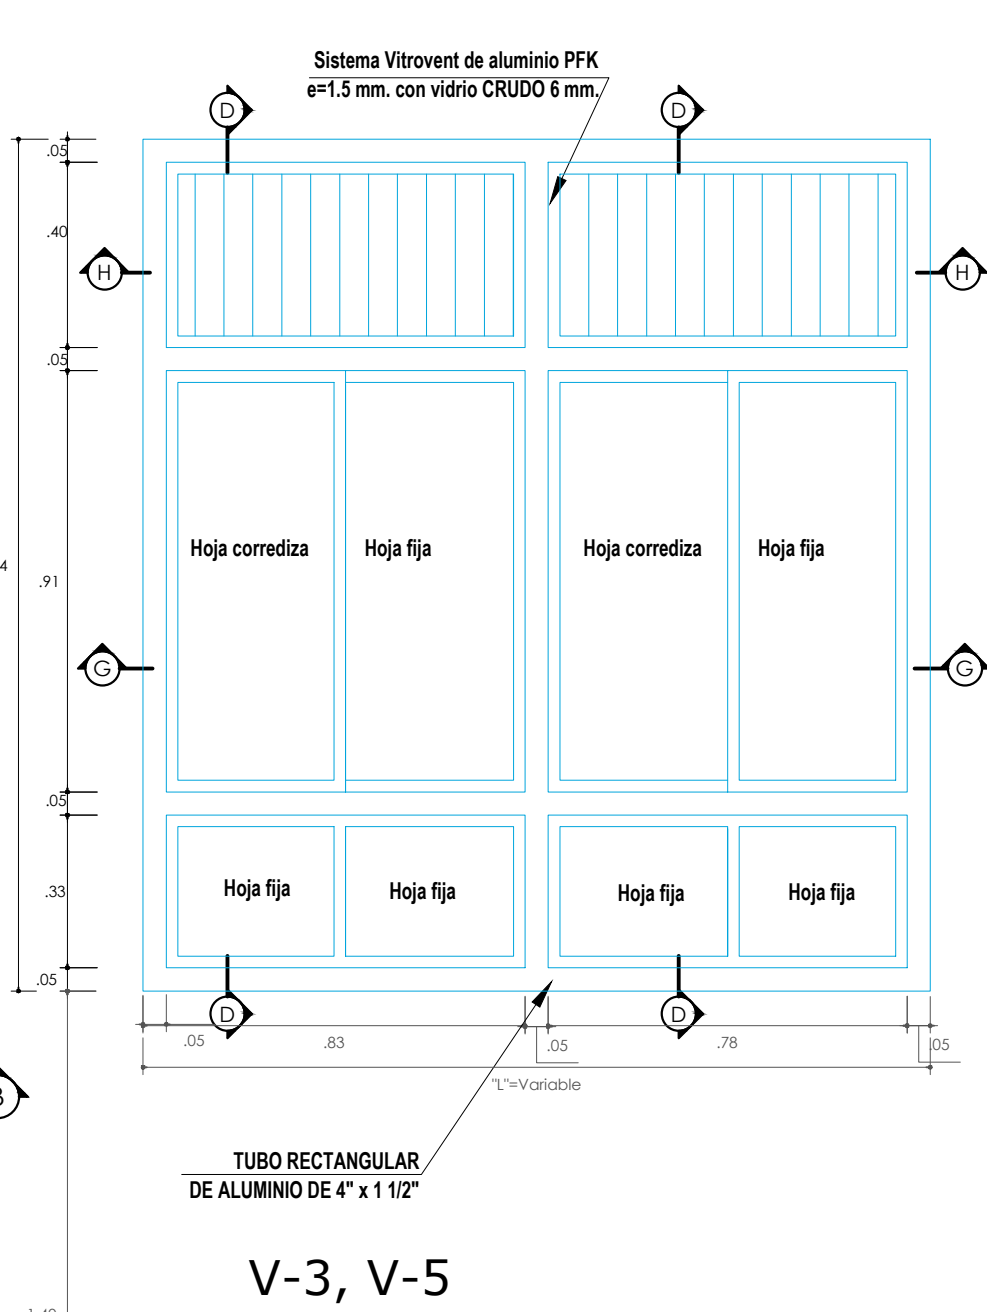

GOBIERNO REGIONAL DE MADRE DE DIOS
GERENCIA REGIONAL DE INFRAESTRUCTURA

DEPARTAMENTO:	MADRE_DE DIOS	PROYECTO:	MEJORAMIENTO Y AMPLIACION DE LOS SERVICIOS DE EDUCACION PRIMARIA DE LA I.E. Nº52181 SEÑOR DE LOS MILAGROS DEL A.A.H.H. SEÑOR DE LOS MILAGROS, DISTRITO DE TAMBOPATA - PROVINCIA DE TAMBOPATA - REGION MADRE DE DIOS
PROVINCIA:	TAMBOPATA	PLANO:	DETALLE DE VENTANA DE VIDRIO CRUDO DE 6 MM C/LAMINA DE SEGURIDAD DE 1MM
DISTRITO:	TAMBOPATA	ESCALA:	INDICADA
LOCALIDAD:	PUERTO_MALDONADO	FECHA:	NOVIEMBRE-2024
DETALLES-VETANAS-CON-VITROVEN			



LAMINA
DV-TDR-03