

VENTANAS BARRA LISA BLOQUE 01				
PRIMER PISO				
Tipo	Altura	Ancho	Veces	CARACTERISTICA
V-1-P1	1.14 m	1.80 m	3	ventana alta de vidrio crudo de 6 mm c/lamina de seguridad de 1 mm con marco de aluminio 4"x1 1/2"x1.3mm mas barra lisa de seguridad 1/2" según diseño (incluye instalacion)
V-2-P2	1.14 m	0.90 m	3	ventana alta de vidrio crudo de 6 mm c/lamina de seguridad de 1 mm con marco de aluminio 4"x1 1/2"x1.3mm mas barra lisa de seguridad 1/2" según diseño (incluye instalacion)
V-3-P3	1.14 m	0.80 m	1	ventana alta de vidrio crudo de 6 mm c/lamina de seguridad de 1 mm con marco de aluminio 4"x1 1/2"x1.3mm mas barra lisa de seguridad 1/2" según diseño (incluye instalacion)
SEGUNDO PISO				
V-1-P1	1.14m	1.80 m	3	ventana alta de vidrio crudo de 6 mm c/lamina de seguridad de 1 mm con marco de aluminio 4"x1 1/2"x1.3mm mas barra lisa de seguridad 1/2" según diseño (incluye instalacion)
TERCER PISO				
V-1-P1	1.14 m	1.80 m	3	ventana alta de vidrio crudo de 6 mm c/lamina de seguridad de 1 mm con marco de aluminio 4"x1 1/2"x1.3mm mas barra lisa de seguridad 1/2" según diseño (incluye instalacion)
CUARTO PISO				
V-4-P5	1.25 m	1.80 m	2	ventana alta de vidrio crudo de 6 mm c/lamina de seguridad de 1 mm con marco de aluminio 4"x1 1/2"x1.3mm mas barra lisa de seguridad 1/2" según diseño (incluye instalacion)


VENTANAS DE BARRA LISA BLOQUE 02				
PRIMER PISO				
Tipo	Altura	Ancho	Veces	CARACTERISTICA
V-1-P1	1.14 m	1.80 m	1	ventana alta de vidrio crudo de 6 mm c/lamina de seguridad de 1 mm con marco de aluminio 4"x1 1/2"x1.3mm mas barra lisa de seguridad 1/2" según diseño (incluye instalacion)
V-2-P2	1.14 m	0.90 m	5	ventana alta de vidrio crudo de 6 mm c/lamina de seguridad de 1 mm con marco de aluminio 4"x1 1/2"x1.3mm mas barra lisa de seguridad 1/2" según diseño (incluye instalacion)
SEGUNDO PISO				
V-1-P1	1.14 m	1.80 m	2	ventana alta de vidrio crudo de 6 mm c/lamina de seguridad de 1 mm con marco de aluminio 4"x1 1/2"x1.3mm mas barra lisa de seguridad 1/2" según diseño (incluye instalacion)
V-2-P2	1.14 m	0.90 m	1	ventana alta de vidrio crudo de 6 mm c/lamina de seguridad de 1 mm con marco de aluminio 4"x1 1/2"x1.3mm mas barra lisa de seguridad 1/2" según diseño (incluye instalacion)
TERCER PISO				
V-1-P1	1.14m	1.80 m	2	ventana alta de vidrio crudo de 6 mm c/lamina de seguridad de 1 mm con marco de aluminio 4"x1 1/2"x1.3mm mas barra lisa de seguridad 1/2" según diseño (incluye instalacion)
V-2-P2	1.14 m	0.90 m	1	ventana alta de vidrio crudo de 6 mm c/lamina de seguridad de 1 mm con marco de aluminio 4"x1 1/2"x1.3mm mas barra lisa de seguridad 1/2" según diseño (incluye instalacion)
CUARTO PISO				
V-1-P4	1.25 m	1.80 m	1	ventana alta de vidrio crudo de 6 mm c/lamina de seguridad de 1 mm con marco de aluminio 4"x1 1/2"x1.3mm mas barra lisa de seguridad 1/2" según diseño (incluye instalacion)
V-5-P5	1.25 m	0.90 m	2	ventana alta de vidrio crudo de 6 mm c/lamina de seguridad de 1 mm con marco de aluminio 4"x1 1/2"x1.3mm mas barra lisa de seguridad 1/2" según diseño (incluye instalacion)

VENTANAS BARRA LISA BLOQUE 03				
PRIMER PISO				
Tipo	Altura	Ancho	Veces	CARACTERISTICA
V-1-P1	1.14 m	1.80 m	2	ventana alta de vidrio crudo de 6 mm c/lamina de seguridad de 1 mm con marco de aluminio 4"x1 1/2"x1.3mm mas barra lisa de seguridad 1/2" según diseño (incluye instalacion)
V-2-P2	1.14 m	0.90 m	1	ventana alta de vidrio crudo de 6 mm c/lamina de seguridad de 1 mm con marco de aluminio 4"x1 1/2"x1.3mm mas barra lisa de seguridad 1/2" según diseño (incluye instalacion)
SEGUNDO PISO				
V-1-P1	1.14 m	1.80 m	2	ventana alta de vidrio crudo de 6 mm c/lamina de seguridad de 1 mm con marco de aluminio 4"x1 1/2"x1.3mm mas barra lisa de seguridad 1/2" según diseño (incluye instalacion)
TERCER PISO				
V-1-P1	1.14 m	1.80 m	2	ventana alta de vidrio crudo de 6 mm c/lamina de seguridad de 1 mm con marco de aluminio 4"x1 1/2"x1.3mm mas barra lisa de seguridad 1/2" según diseño (incluye instalacion)
CUARTO PISO				
V-1-P4	1.25 m	1.80 m	2	ventana alta de vidrio crudo de 6 mm c/lamina de seguridad de 1 mm con marco de aluminio 4"x1 1/2"x1.3mm mas barra lisa de seguridad 1/2" según diseño (incluye instalacion)

VENTANAS BARRA LISA BLOQUE 04				
PRIMER PISO				
Tipo	Altura	Ancho	Veces	CARACTERISTICA
V-1-P1	1.14 m	1.80 m	2	ventana alta de vidrio crudo de 6 mm c/lamina de seguridad de 1 mm con marco de aluminio 4"x1 1/2"x1.3mm mas barra lisa de seguridad 1/2" según diseño (incluye instalacion)
V-2-P2	1.14 m	0.90 m	1	ventana alta de vidrio crudo de 6 mm c/lamina de seguridad de 1 mm con marco de aluminio 4"x1 1/2"x1.3mm mas barra lisa de seguridad 1/2" según diseño (incluye instalacion)
SEGUNDO PISO				
V-1-P1	1.14m	1.80 m	3	ventana alta de vidrio crudo de 6 mm c/lamina de seguridad de 1 mm con marco de aluminio 4"x1 1/2"x1.3mm mas barra lisa de seguridad 1/2" según diseño (incluye instalacion)
TERCER PISO				
V-1-P1	1.14 m	1.80 m	3	ventana alta de vidrio crudo de 6 mm c/lamina de seguridad de 1 mm con marco de aluminio 4"x1 1/2"x1.3mm mas barra lisa de seguridad 1/2" según diseño (incluye instalacion)
CUARTO PISO				
V-4-P5	1.25 m	1.80 m	3	ventana alta de vidrio crudo de 6 mm c/lamina de seguridad de 1 mm con marco de aluminio 4"x1 1/2"x1.3mm mas barra lisa de seguridad 1/2" según diseño (incluye instalacion)
V-6-P5	0.40 m	090 m	1	ventana alta de vidrio crudo de 6 mm c/lamina de seguridad de 1 mm con marco de aluminio 4"x1 1/2"x1.3mm mas barra lisa de seguridad 1/2" según diseño (incluye instalacion)

VENTANAS DE BARRA LISA BLOQUE 05				
PRIMER PISO				
Tipo	Altura	Ancho	Veces	CARACTERISTICA
V-1-P1	1.14 m	1.80 m	1	ventana alta de vidrio crudo de 6 mm c/lamina de seguridad de 1 mm con marco de aluminio 4"x1 1/2"x1.3mm mas barra lisa de seguridad 1/2" según diseño (incluye instalacion)
V-2-P2	1.14 m	0.90 m	1	ventana alta de vidrio crudo de 6 mm c/lamina de seguridad de 1 mm con marco de aluminio 4"x1 1/2"x1.3mm mas barra lisa de seguridad 1/2" según diseño (incluye instalacion)
SEGUNDO PISO				
V-1-P1	1.14 m	1.80 m	1	ventana alta de vidrio crudo de 6 mm c/lamina de seguridad de 1 mm con marco de aluminio 4"x1 1/2"x1.3mm mas barra lisa de seguridad 1/2" según diseño (incluye instalacion)
TERCER PISO				
V-1-P1	1.14m	1.80 m	1	ventana alta de vidrio crudo de 6 mm c/lamina de seguridad de 1 mm con marco de aluminio 4"x1 1/2"x1.3mm mas barra lisa de seguridad 1/2" según diseño (incluye instalacion)
CUARTO PISO				
V-3-P3	1.25 m	1.80 m	1	ventana alta de vidrio crudo de 6 mm c/lamina de seguridad de 1 mm con marco de aluminio 4"x1 1/2"x1.3mm mas barra lisa de seguridad 1/2" según diseño (incluye instalacion)

VENTANAS BARRA LISA BLOQUE 06				
PRIMER PISO				
Tipo	Altura	Ancho	Veces	CARACTERISTICA
V-1-P1	1.14 m	1.80 m	2	ventana alta de vidrio crudo de 6 mm c/lamina de seguridad de 1 mm con marco de aluminio 4"x1 1/2"x1.3mm mas barra lisa de seguridad 1/2" según diseño (incluye instalacion)
SEGUNDO PISO				
V-1-P1	1.14 m	1.80 m	3	ventana alta de vidrio crudo de 6 mm c/lamina de seguridad de 1 mm con marco de aluminio 4"x1 1/2"x1.3mm mas barra lisa de seguridad 1/2" según diseño (incluye instalacion)
TERCER PISO				
V-1-P1	1.14 m	1.80 m	2	ventana alta de vidrio crudo de 6 mm c/lamina de seguridad de 1 mm con marco de aluminio 4"x1 1/2"x1.3mm mas barra lisa de seguridad 1/2" según diseño (incluye instalacion)
V-2-P2	1.14 m	0.90 m	1	ventana alta de vidrio crudo de 6 mm c/lamina de seguridad de 1 mm con marco de aluminio 4"x1 1/2"x1.3mm mas barra lisa de seguridad 1/2" según diseño (incluye instalacion)
CUARTO PISO				
V-4-P4	1.25 m	1.80 m	3	ventana alta de vidrio crudo de 6 mm c/lamina de seguridad de 1 mm con marco de aluminio 4"x1 1/2"x1.3mm mas barra lisa de seguridad 1/2" según diseño (incluye instalacion)

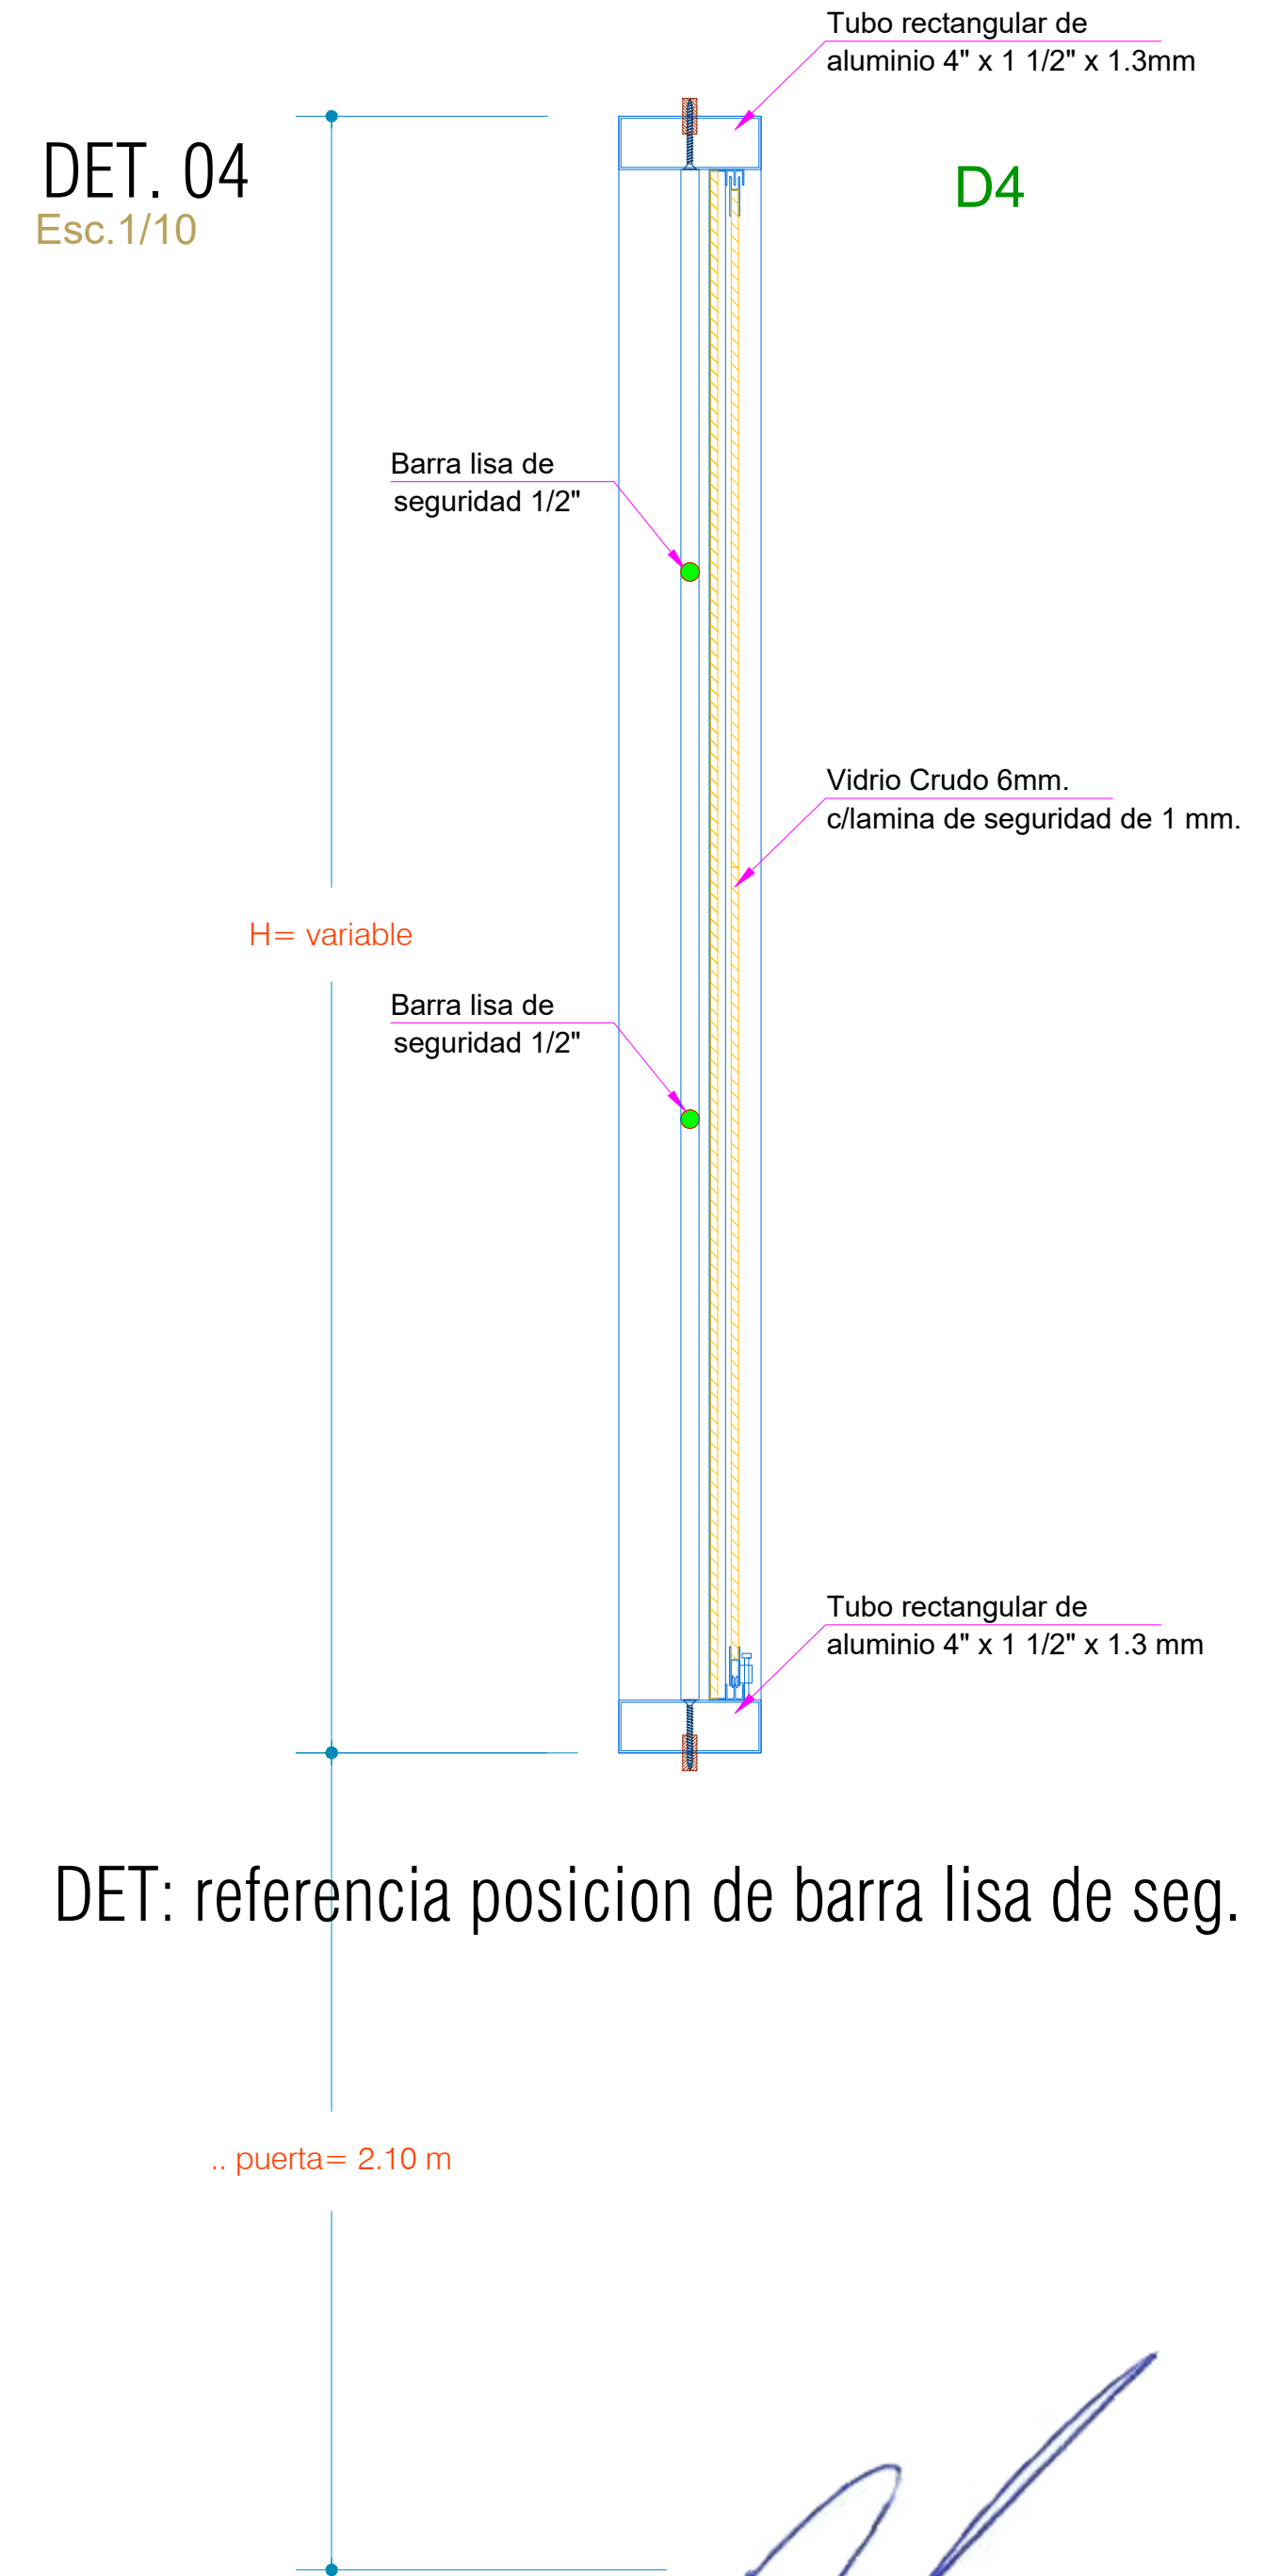

Ing. Rom Christian Sepacayo Palaez
RESIDENTE EN LARA
C.W. 215673

GOBIERNO REGIONAL DE MADRE DE DIOS GERENCIA REGIONAL DE INFRAESTRUCTURA		
DEPARTAMENTO: MADRE DE DIOS	PROYECTO:	
PROVINCIA: TAMBOPATA	*MEJORAMIENTO Y AMPLIACION DE LOS SERVICIOS DE EDUCACION PRIMARIA DE LA I.E. N°52181 SEÑOR DE LOS MILAGROS DEL AAHH. SEÑOR DE LOS MILAGROS, DISTRITO DE TAMBOPATA - PROVINCIA DE TAMBOPATA - REGION MADRE DE DIOS	
DISTRITO: TAMBOPATA	PLANO:	
LOCALIDAD: PUERTO MALDONADO	DETALLE DE VENTANA ALTA DE VIDRIO CRUDO DE 6 MM C/LAMINA DE SEGURIDAD DE 1 MM	
DETALLES-VENTANAS-BARRA-LISA	ESCALA: INDICADA	FECHA: NOVIEMBRE-2024
		LAMINA: DV-BL-02