



Ventanas bajas con L y H variable

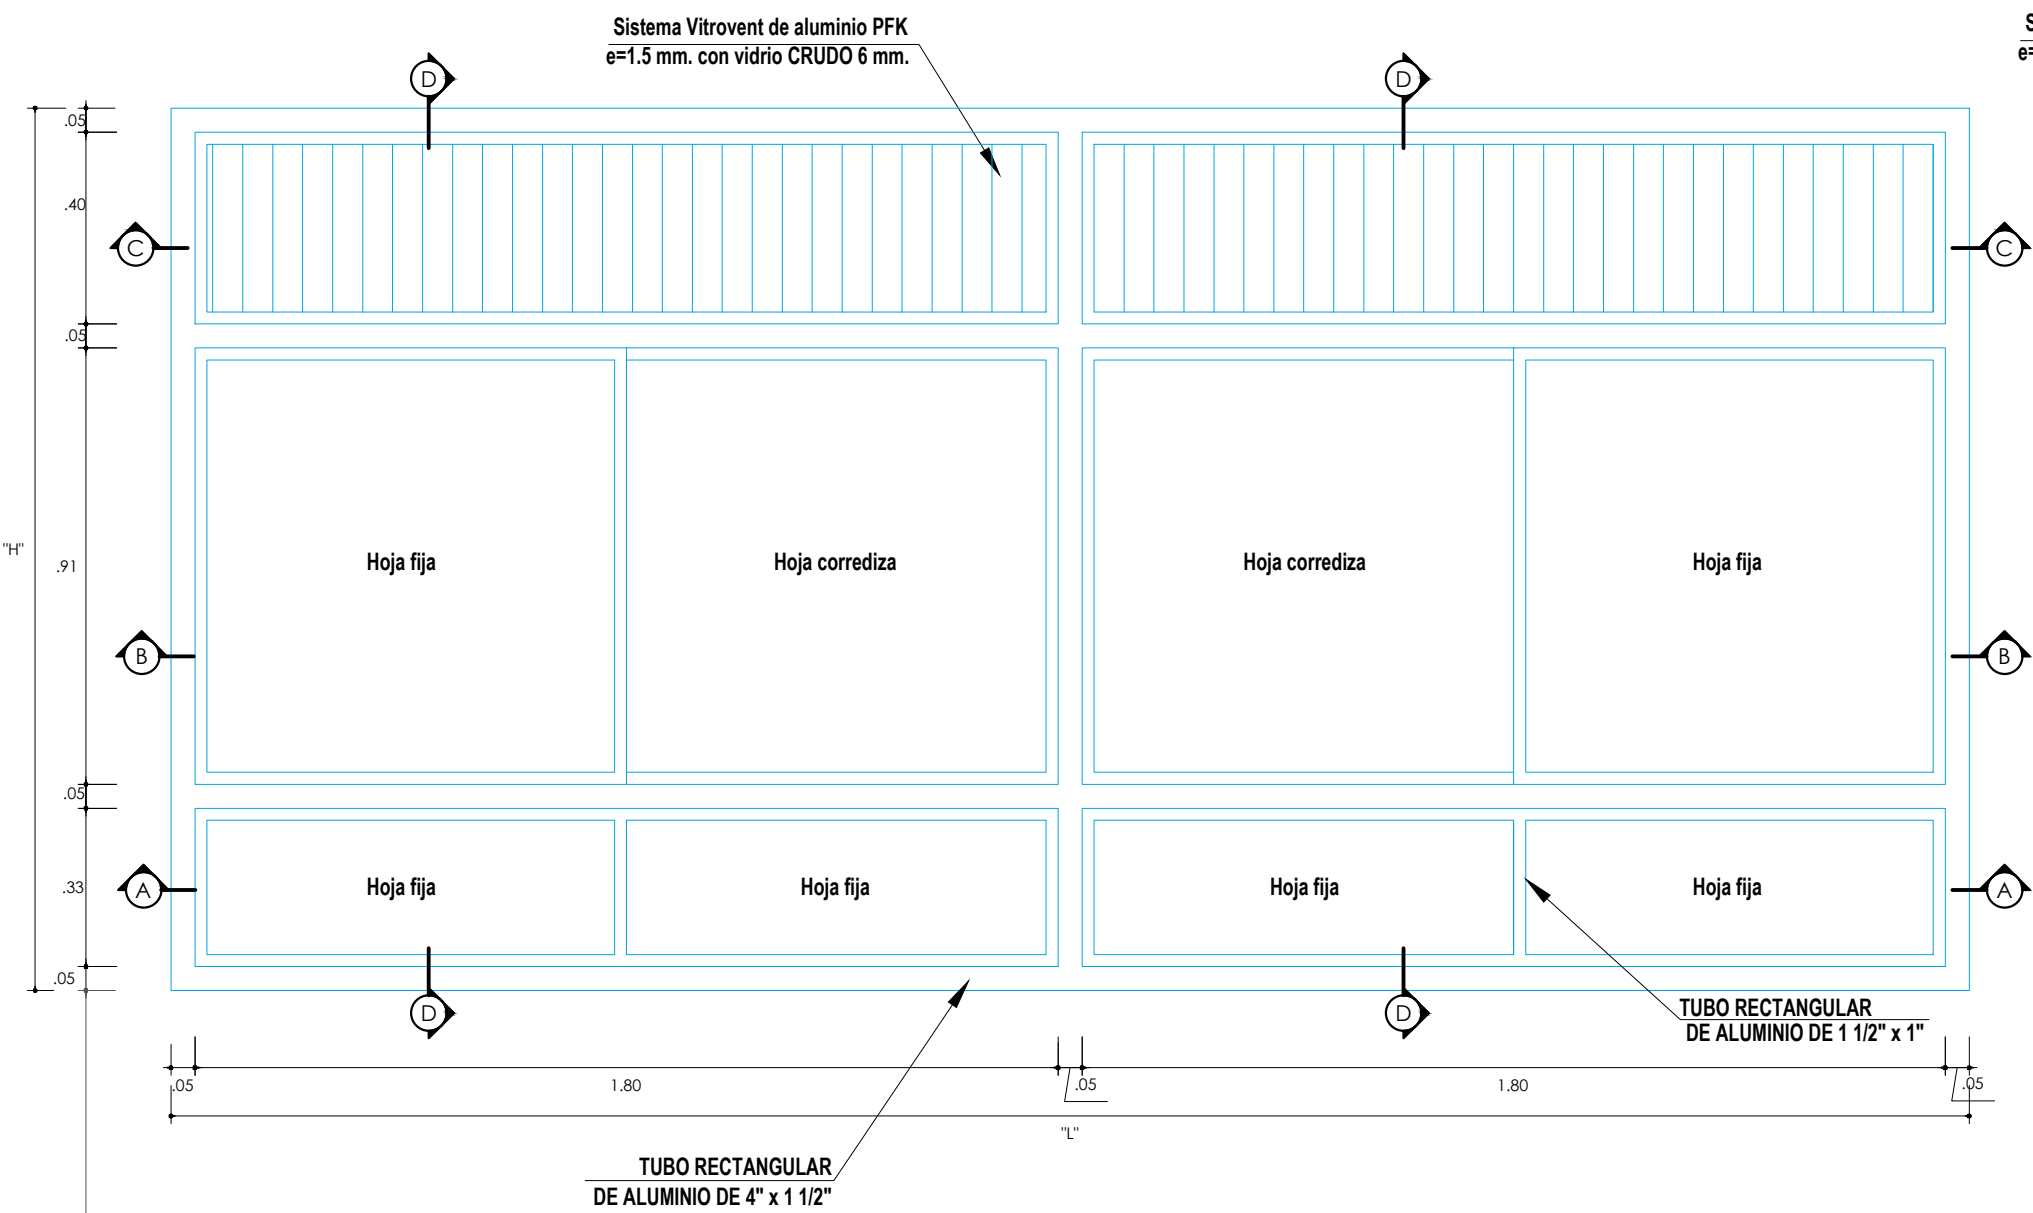


V-1, V-2

Ventanas bajas con L variable

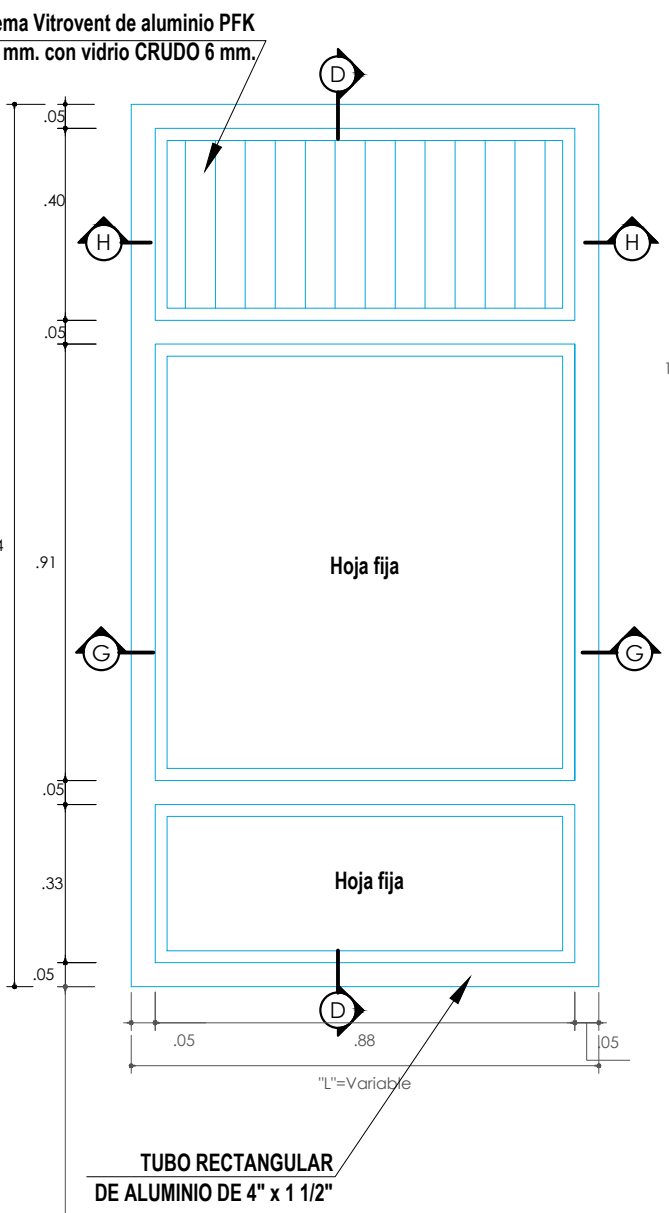


V5

Ventanas altas (L=variable)

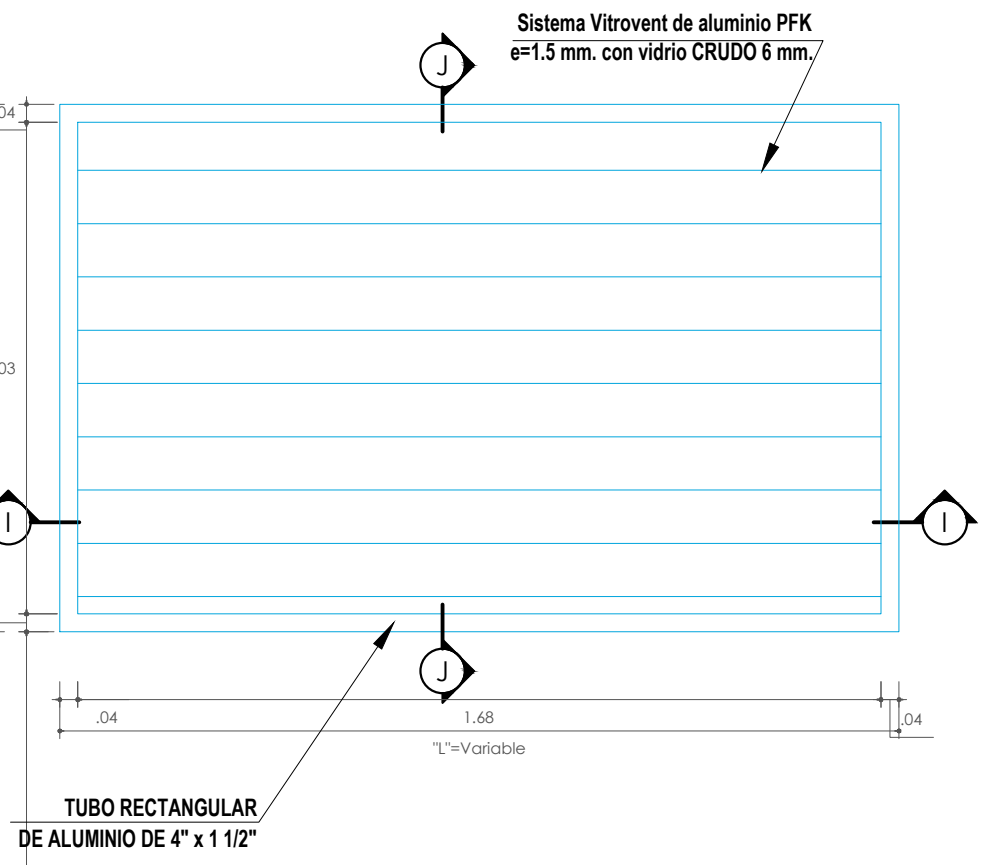


V-4, V-6, V-7, V-8, V-9, V-10

Ventanas altas (L=variable)

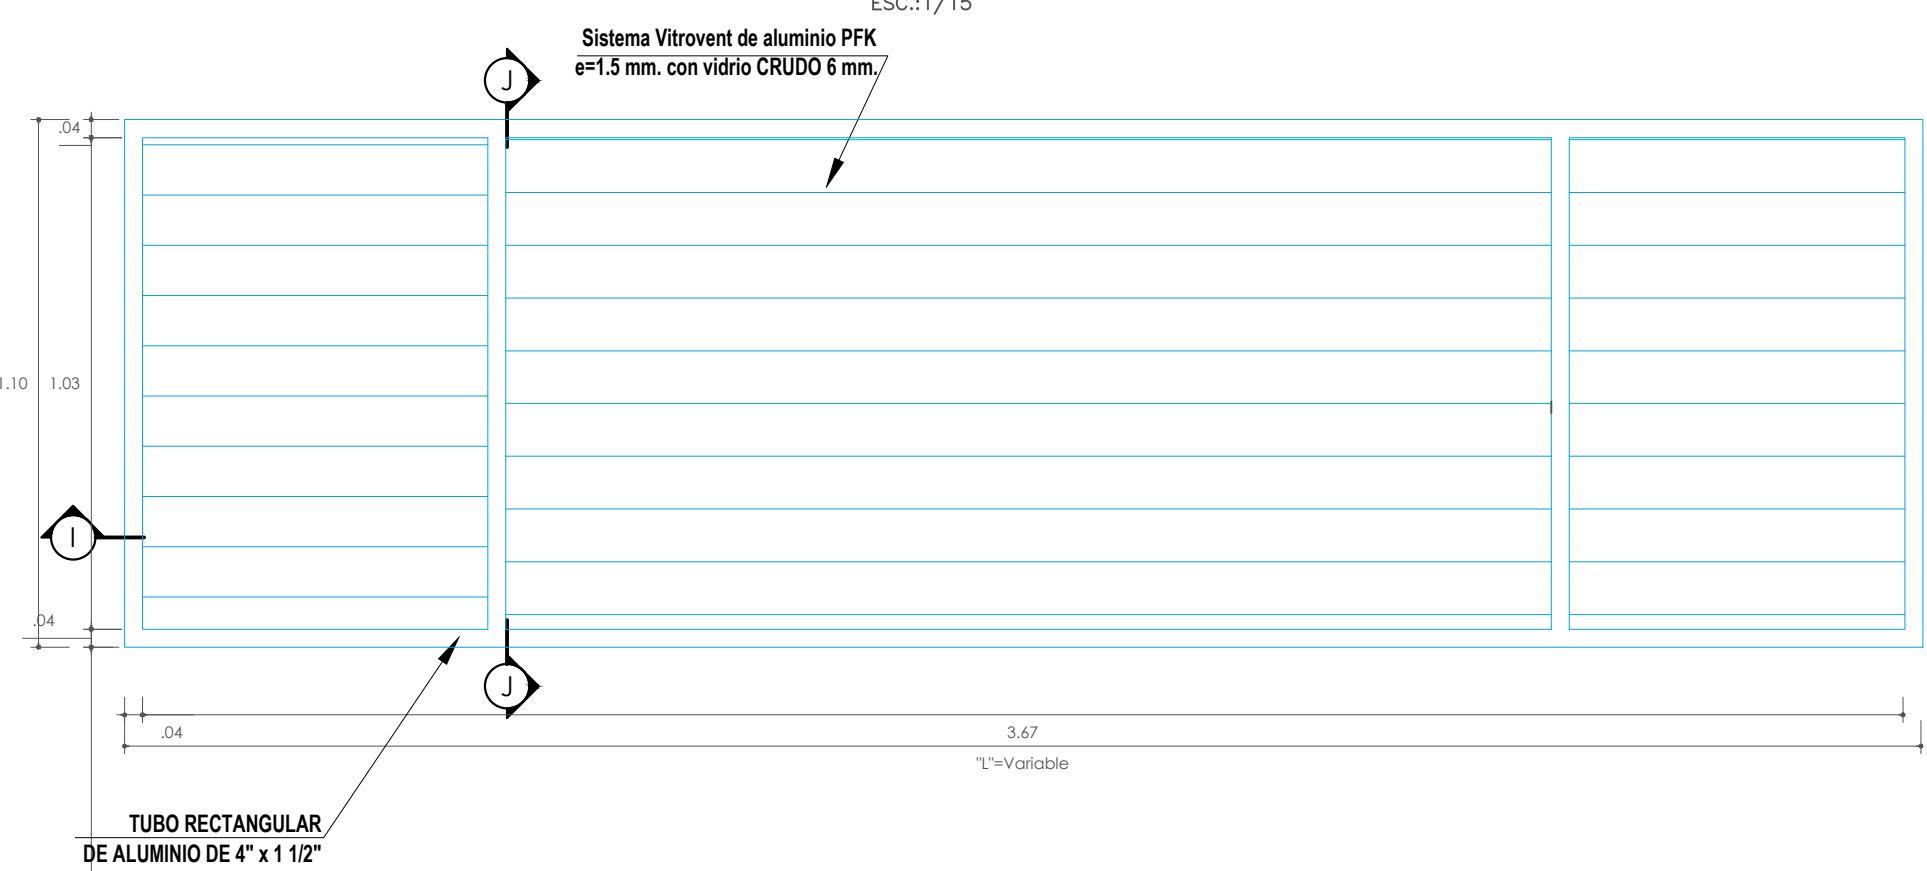


V-3

Ventanas bajas con L variable

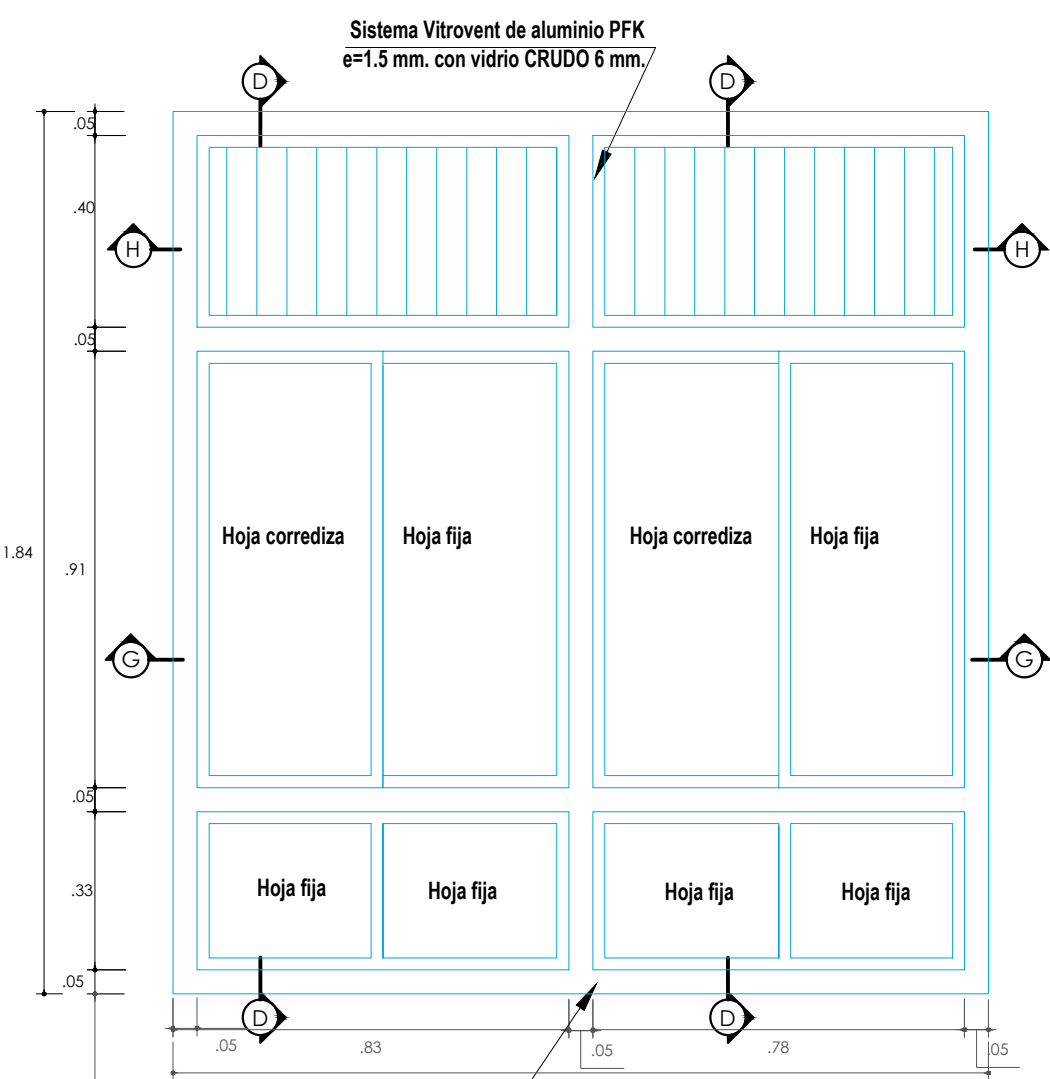

V-3, V-6

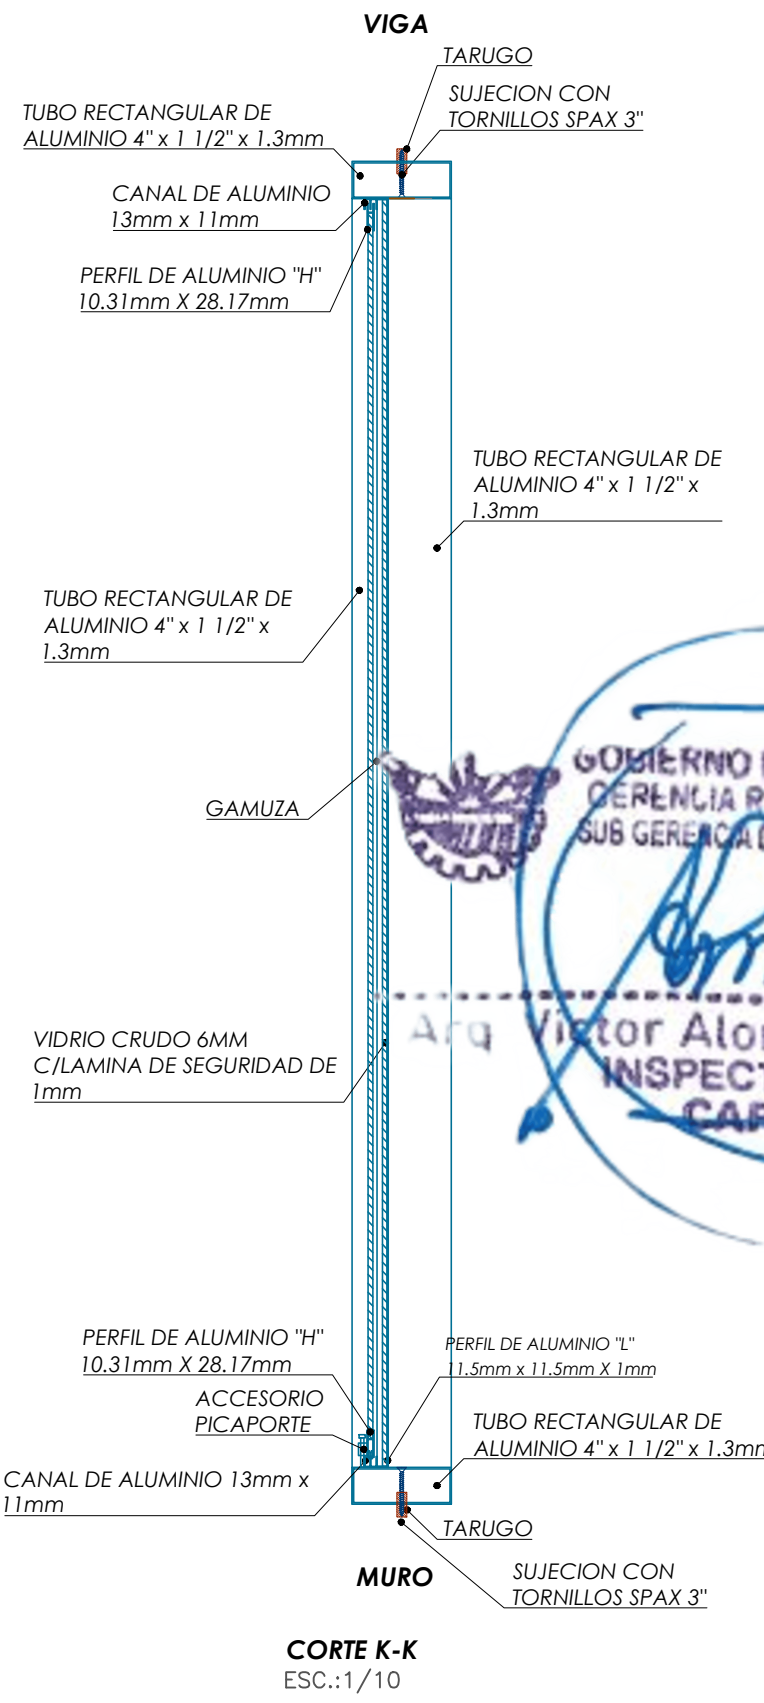

CORTE K-K
ESC.:1/10

CUADRO DE VENTANAS DEL BLOQUE 02					
PRIMER PISO					
Tipo	Altura	Alfeizar	Anchura	Veces	DESCRIPCION
V-1	1.84	1.40	3.40	2	ventana de vidrio crudo de 6 mm c/lamina de seguridad de 1 mm con marco de aluminio 4"x1 1/2"1.3mm y con sistema vitroven de aluminio pfk según diseño (incluye instalacion)
V-2	1.84	1.40	3.75	1	ventana de vidrio crudo de 6 mm c/lamina de seguridad de 1 mm con marco de aluminio 4"x1 1/2"1.3mm y con sistema vitroven de aluminio pfk según diseño (incluye instalacion)
V-3	1.10	2.14	3.75	2	ventana de vidrio crudo de 6 mm c/lamina de seguridad de 1 mm con marco de aluminio 4"x1 1/2"1.3mm y con sistema vitroven de aluminio pfk según diseño (incluye instalacion)
V-4	1.10	2.14	2.60	1	ventana de vidrio crudo de 6 mm c/lamina de seguridad de 1 mm con marco de aluminio 4"x1 1/2"1.3mm y con sistema vitroven de aluminio pfk según diseño (incluye instalacion)
V-5	1.84	1.40	0.78	2	ventana de vidrio crudo de 6 mm c/lamina de seguridad de 1 mm con marco de aluminio 4"x1 1/2"1.3mm y con sistema vitroven de aluminio pfk según diseño (incluye instalacion)
V-6	1.10	2.14	2.42	1	ventana de vidrio crudo de 6 mm c/lamina de seguridad de 1 mm con marco de aluminio 4"x1 1/2"1.3mm y con sistema vitroven de aluminio pfk según diseño (incluye instalacion)
V-7	1.10	2.14	1.00	1	ventana de vidrio crudo de 6 mm c/lamina de seguridad de 1 mm con marco de aluminio 4"x1 1/2"1.3mm y con sistema vitroven de aluminio pfk según diseño (incluye instalacion)
V-8	1.10	2.14	0.80	1	ventana de vidrio crudo de 6 mm c/lamina de seguridad de 1 mm con marco de aluminio 4"x1 1/2"1.3mm y con sistema vitroven de aluminio pfk según diseño (incluye instalacion)
V-9	1.10	2.14	1.35	1	ventana de vidrio crudo de 6 mm c/lamina de seguridad de 1 mm con marco de aluminio 4"x1 1/2"1.3mm y con sistema vitroven de aluminio pfk según diseño (incluye instalacion)
V-10	1.10	2.14	0.95	1	ventana de vidrio crudo de 6 mm c/lamina de seguridad de 1 mm con marco de aluminio 4"x1 1/2"1.3mm y con sistema vitroven de aluminio pfk según diseño (incluye instalacion)
SEGUNDO PISO					
V-1	1.84	1.40	2.05	1	ventana de vidrio crudo de 6 mm c/lamina de seguridad de 1 mm con marco de aluminio 4"x1 1/2"1.3mm y con sistema vitroven de aluminio pfk según diseño (incluye instalacion)
V-2	1.84	1.40	3.75	3	ventana de vidrio crudo de 6 mm c/lamina de seguridad de 1 mm con marco de aluminio 4"x1 1/2"1.3mm y con sistema vitroven de aluminio pfk según diseño (incluye instalacion)
V-3	1.84	1.40	2.15	1	ventana de vidrio crudo de 6 mm c/lamina de seguridad de 1 mm con marco de aluminio 4"x1 1/2"1.3mm y con sistema vitroven de aluminio pfk según diseño (incluye instalacion)
V-4	1.84	1.40	3.40	1	ventana de vidrio crudo de 6 mm c/lamina de seguridad de 1 mm con marco de aluminio 4"x1 1/2"1.3mm y con sistema vitroven de aluminio pfk según diseño (incluye instalacion)
V-5	1.84	1.40	0.78	4	ventana de vidrio crudo de 6 mm c/lamina de seguridad de 1 mm con marco de aluminio 4"x1 1/2"1.3mm y con sistema vitroven de aluminio pfk según diseño (incluye instalacion)
V-6	1.84	1.40	2.43	1	ventana de vidrio crudo de 6 mm c/lamina de seguridad de 1 mm con marco de aluminio 4"x1 1/2"1.3mm y con sistema vitroven de aluminio pfk según diseño (incluye instalacion)
V-7	1.10	2.14	2.60	1	ventana de vidrio crudo de 6 mm c/lamina de seguridad de 1 mm con marco de aluminio 4"x1 1/2"1.3mm y con sistema vitroven de aluminio pfk según diseño (incluye instalacion)
TERCER PISO					
V-1	1.84	1.40	2.05	1	ventana de vidrio crudo de 6 mm c/lamina de seguridad de 1 mm con marco de aluminio 4"x1 1/2"1.3mm y con sistema vitroven de aluminio pfk según diseño (incluye instalacion)
V-2	1.84	1.40	3.75	3	ventana de vidrio crudo de 6 mm c/lamina de seguridad de 1 mm con marco de aluminio 4"x1 1/2"1.3mm y con sistema vitroven de aluminio pfk según diseño (incluye instalacion)
V-3	1.10	2.14	2.15	1	ventana de vidrio crudo de 6 mm c/lamina de seguridad de 1 mm con marco de aluminio 4"x1 1/2"1.3mm y con sistema vitroven de aluminio pfk según diseño (incluye instalacion)
V-4	1.84	1.40	3.40	1	ventana de vidrio crudo de 6 mm c/lamina de seguridad de 1 mm con marco de aluminio 4"x1 1/2"1.3mm y con sistema vitroven de aluminio pfk según diseño (incluye instalacion)
V-5	1.84	1.40	0.78	4	ventana de vidrio crudo de 6 mm c/lamina de seguridad de 1 mm con marco de aluminio 4"x1 1/2"1.3mm y con sistema vitroven de aluminio pfk según diseño (incluye instalacion)
V-6	1.84	1.40	2.43	1	ventana de vidrio crudo de 6 mm c/lamina de seguridad de 1 mm con marco de aluminio 4"x1 1/2"1.3mm y con sistema vitroven de aluminio pfk según diseño (incluye instalacion)
V-7	1.10	2.14	2.60	1	ventana de vidrio crudo de 6 mm c/lamina de seguridad de 1 mm con marco de aluminio 4"x1 1/2"1.3mm y con sistema vitroven de aluminio pfk según diseño (incluye instalacion)
CUARTO PISO					
V-1	1.95	1.40	2.05	1	ventana de vidrio crudo de 6 mm c/lamina de seguridad de 1 mm con marco de aluminio 4"x1 1/2"1.3mm y con sistema vitroven de aluminio pfk según diseño (incluye instalacion)
V-2	1.95	1.40	3.75	4	ventana de vidrio crudo de 6 mm c/lamina de seguridad de 1 mm con marco de aluminio 4"x1 1/2"1.3mm y con sistema vitroven de aluminio pfk según diseño (incluye instalacion)
V-3	1.95	1.40	2.15	1	ventana de vidrio crudo de 6 mm c/lamina de seguridad de 1 mm con marco de aluminio 4"x1 1/2"1.3mm y con sistema vitroven de aluminio pfk según diseño (incluye instalacion)
V-4	1.95	1.40	3.40	1	ventana de vidrio crudo de 6 mm c/lamina de seguridad de 1 mm con marco de aluminio 4"x1 1/2"1.3mm y con sistema vitroven de aluminio pfk según diseño (incluye instalacion)
V-5	1.95	1.40	0.78	2	ventana de vidrio crudo de 6 mm c/lamina de seguridad de 1 mm con marco de aluminio 4"x1 1/2"1.3mm y con sistema vitroven de aluminio pfk según diseño (incluye instalacion)
V-6	1.95	1.40	2.72	1	ventana de vidrio crudo de 6 mm c/lamina de seguridad de 1 mm con marco de aluminio 4"x1 1/2"1.3mm y con sistema vitroven de aluminio pfk según diseño (incluye instalacion)
V-7	1.10	2.25	2.70	1	ventana de vidrio crudo de 6 mm c/lamina de seguridad de 1 mm con marco de aluminio 4"x1 1/2"1.3mm y con sistema vitroven de aluminio pfk según diseño (incluye instalacion)
V-8	1.10	2.25	2.60	1	ventana de vidrio crudo de 6 mm c/lamina de seguridad de 1 mm con marco de aluminio 4"x1 1/2"1.3mm y con sistema vitroven de aluminio pfk según diseño (incluye instalacion)

GOBIERNO REGIONAL DE MADRE DE DIOS
GERENCIA REGIONAL DE INFRAESTRUCTURA

Arq. Victor Alonso Chacón Fuentes
INSPECTOR DE OBRA
CAP. N° 14388

GOBIERNO REGIONAL DE MADRE DE DIOS
GERENCIA REGIONAL DE INFRAESTRUCTURA
ING. Hiram Christian Salazar Páez
RESIDENTE DE OBRA
C.P. 21873

MURO

TARUGO

SUJECION CON TORNILLOS SPAX 3"

VIDRIO CRUDO 6MM
C/LAMINA DE SEGURIDAD
de 1mm

SISTEMA VITROVENT DE
ALUMINIO PFK E=1.5mm

GAMUZA

EXT.

VIGA

INT.

ACCESORIO
PICAPORTE

CORTE J-J
ESC.:1/10

REPARTAMENTO: MADRE_DE_DIOS

PROYECTO: MEJORAMIENTO Y AMPLIACION DE LOS SERVICIOS DE EDUCACION PRIMARIA DE LA I.E. Nº52181 SEÑOR DE LOS MILAGROS DEL A.A.HH. SEÑOR DE LOS MILAGROS, DISTRITO DE TAMBOPATA - PROVINCIA DE TAMBOPATA - REGION MADRE DE DIOS

PROVINCIA: TAMBOPATA

DISTRITO: TAMBOPATA

LOCALIDAD: PUERTO_MALDONADO

PLANO: DETALLE DE VENTANA DE VIDRIO CRUDO DE 6 MM C/LAMINA DE SEGURIDAD DE 1MM

DETALLES-VETANAS-CON-VITROVEN

ESCALA: INDICADA

FECHA: NOVIEMBRE-2024

LAMINA: DV-TDR-02