




Ventanas bajas con L y H variable

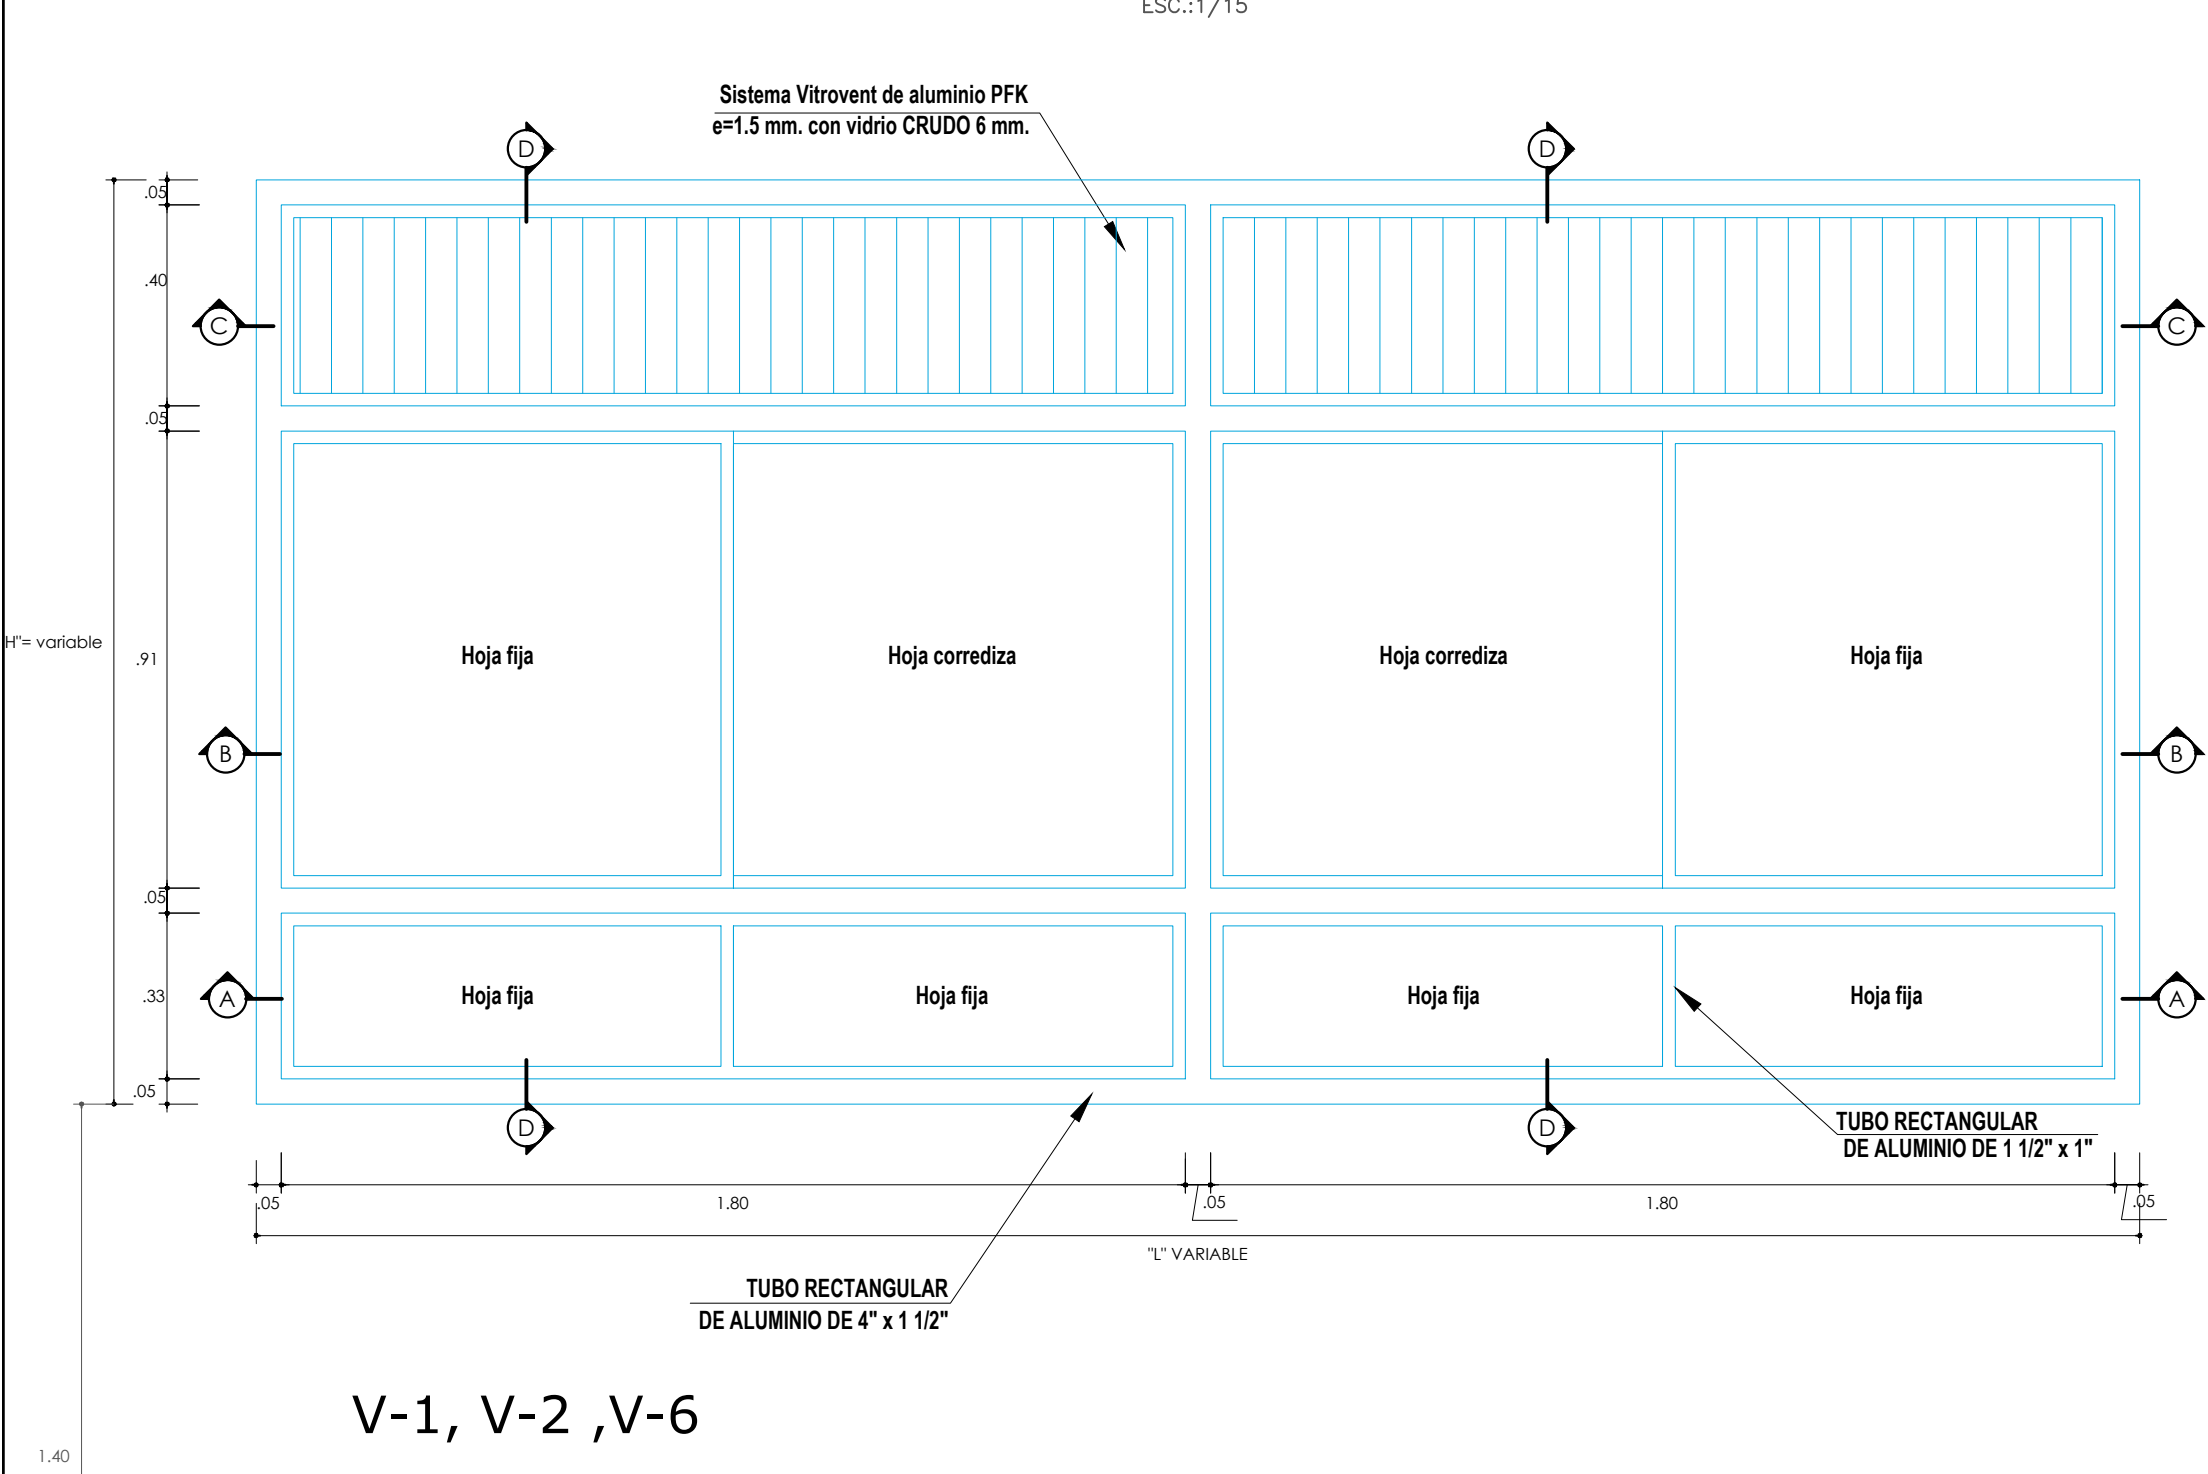


Ventanas bajas con L variable

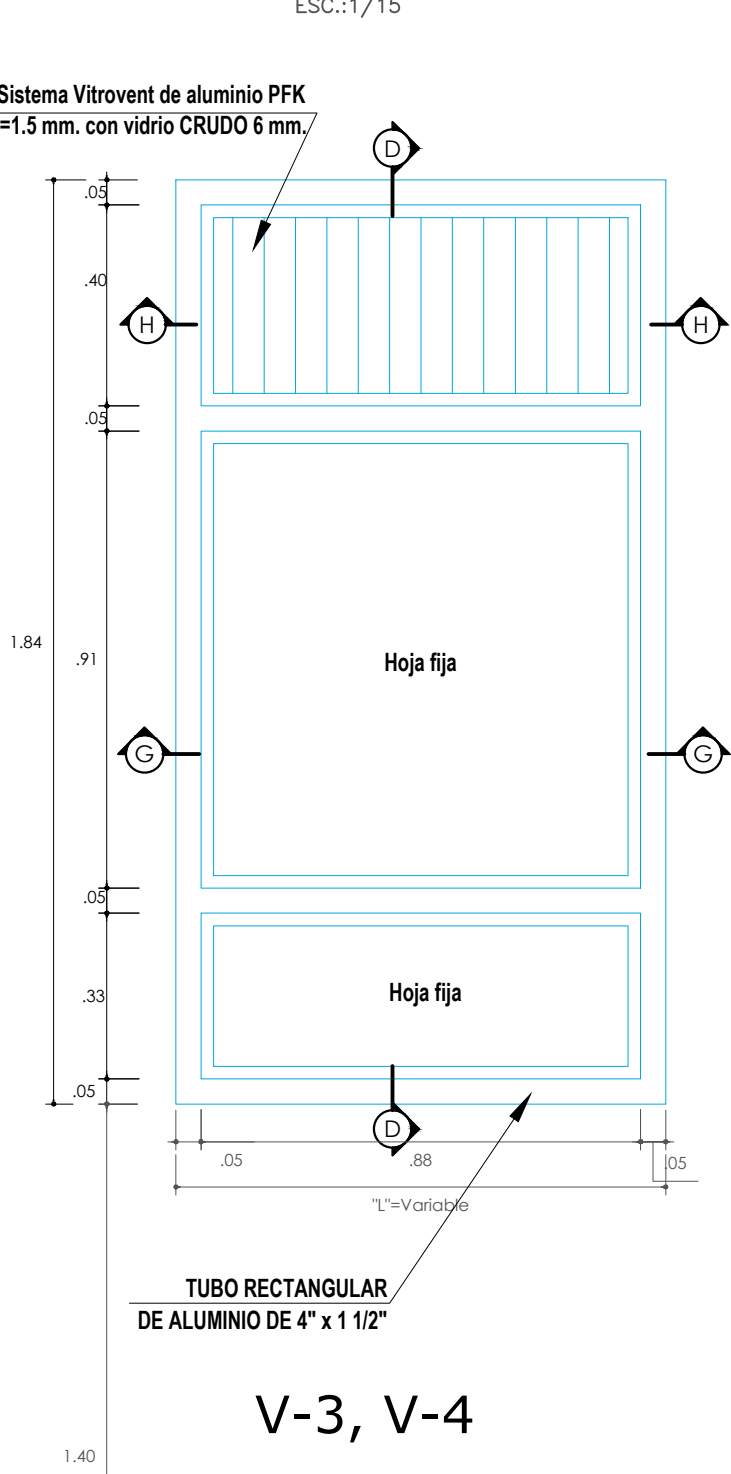

Ventanas altas (L=variable)

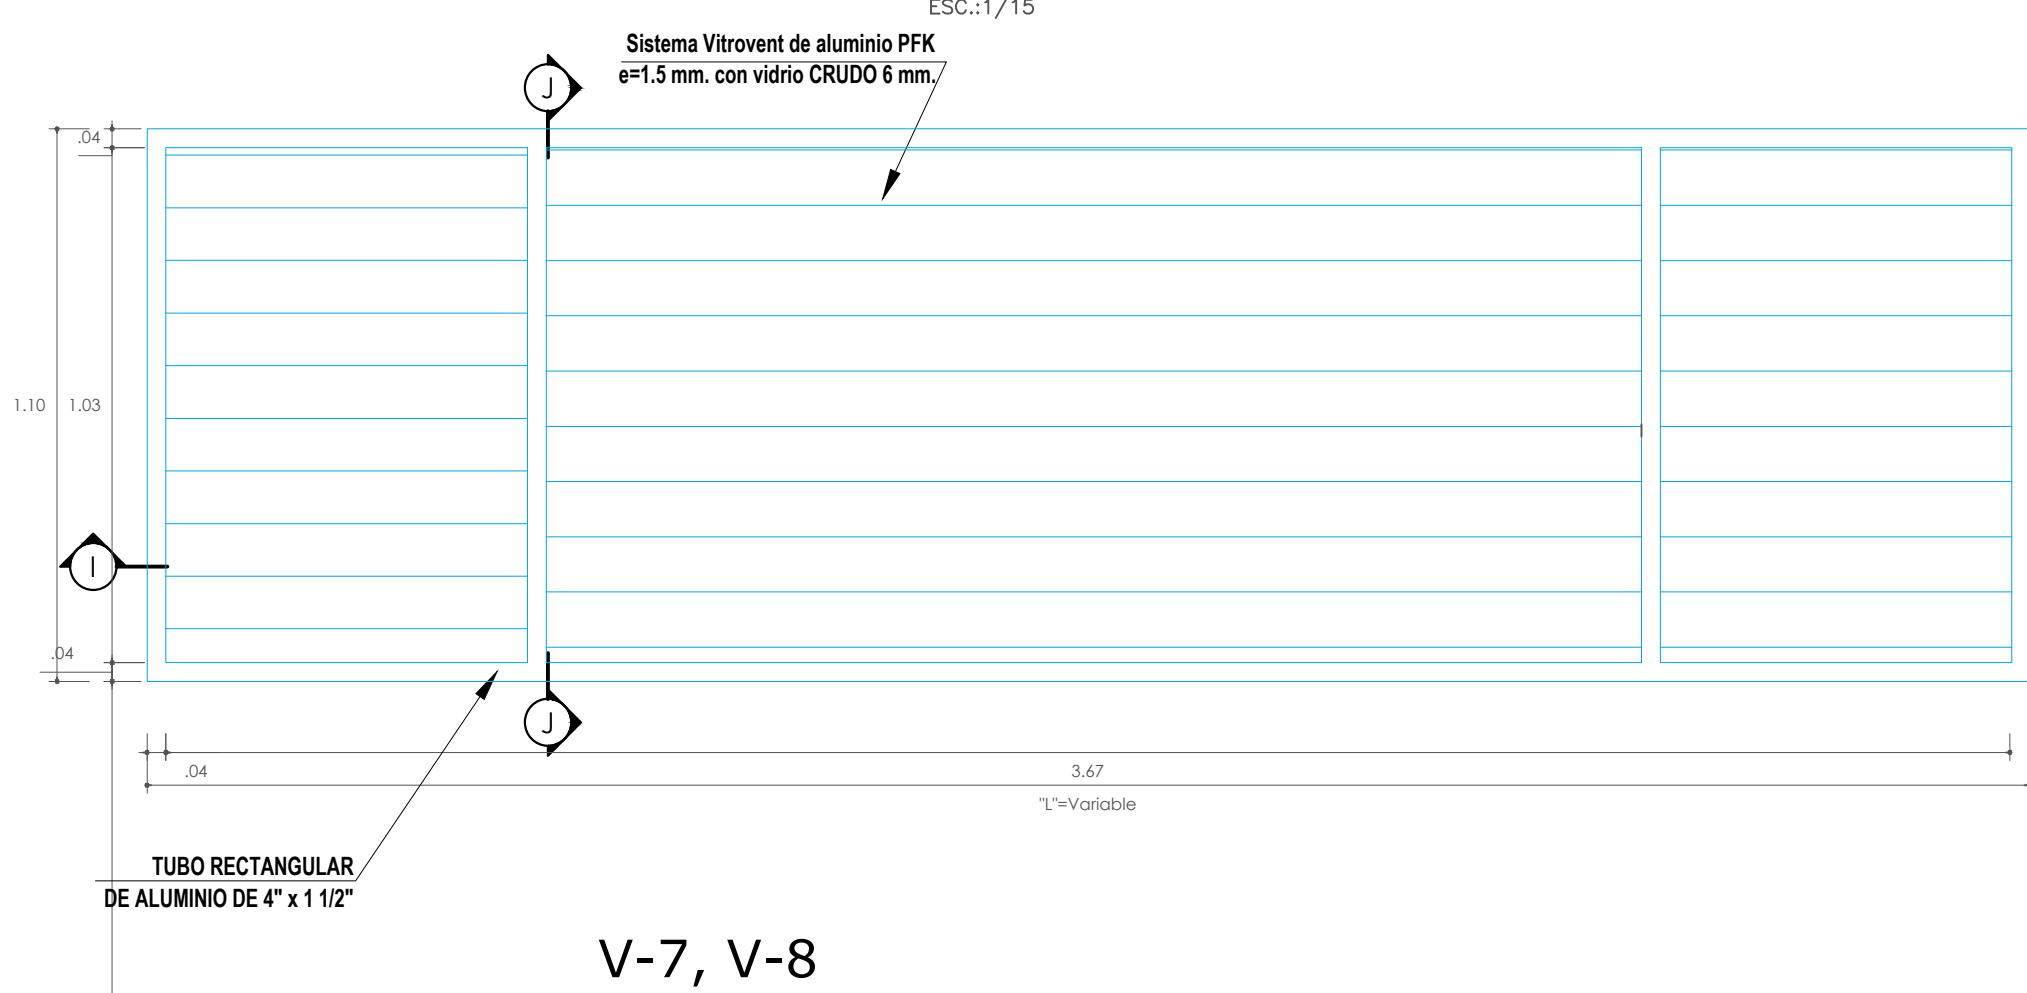


Ventanas bajas con "L" variable

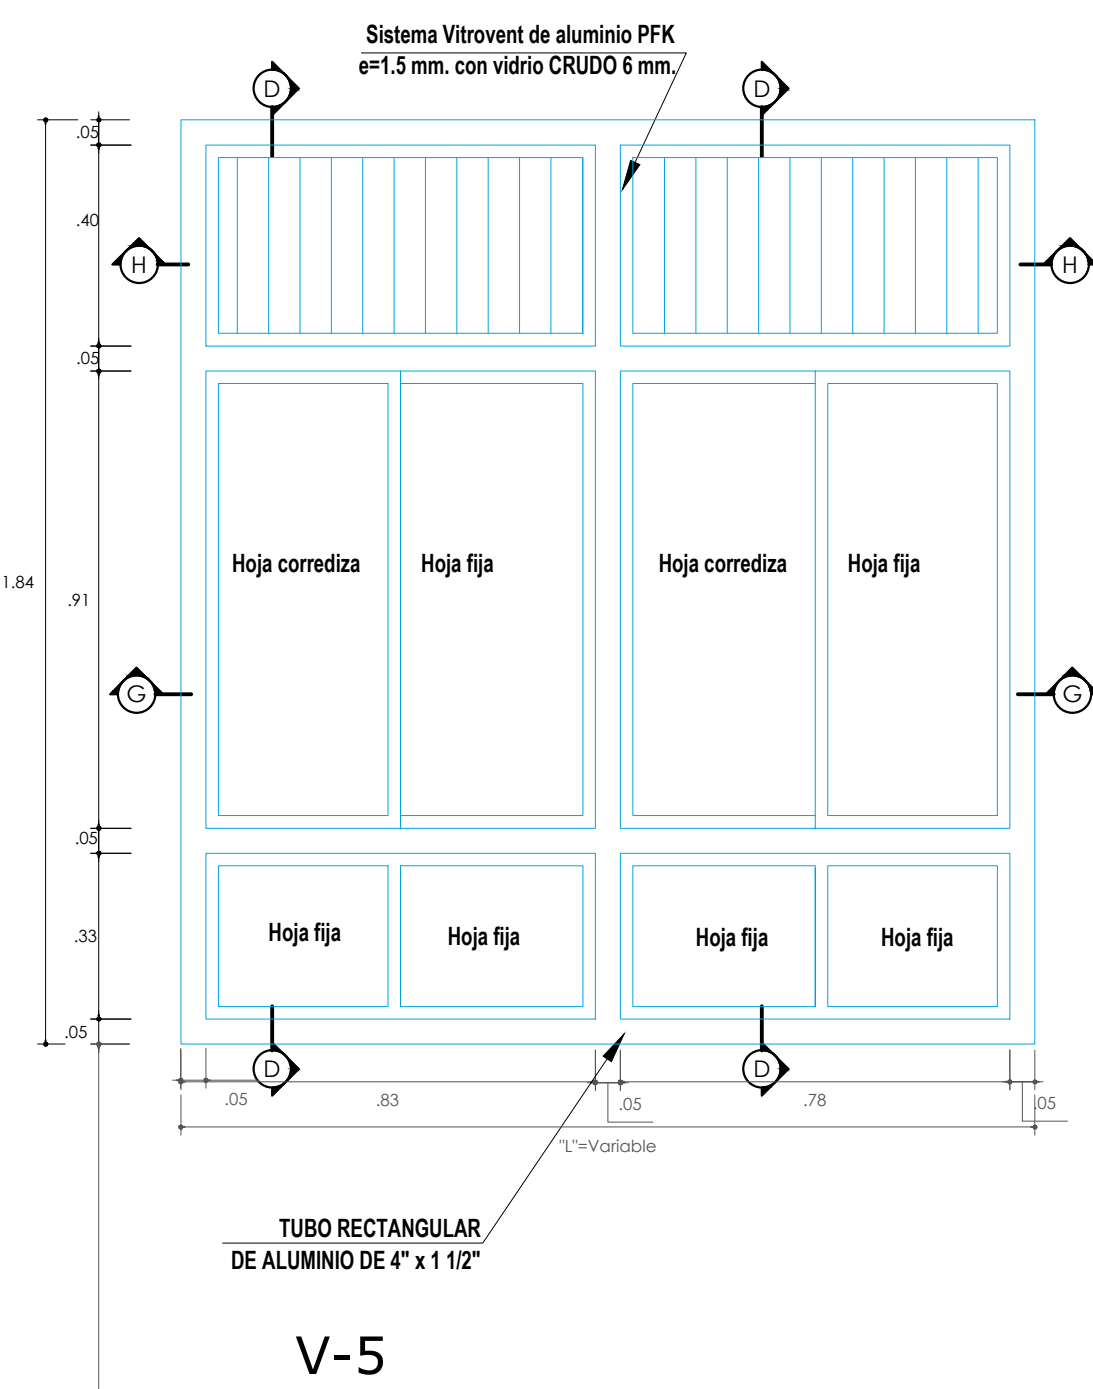

CUADRO DE VENTANAS DE BLOQUE 04

PRIMER PISO					
Tipo	Altura	Alfeizar	Anchura	Veces	DESCRIPCION
V-1	1.84	1.40	3.40	1	ventana de vidrio crudo de 6 mm c/lamina de seguridad de 1 mm con marco de aluminio 4"x1 1/2"1.3mm y con sistema vitroven de alumino pfk según diseño (incluye instalacion)
V-2	1.84	1.40	3.75	4	ventana de vidrio crudo de 6 mm c/lamina de seguridad de 1 mm con marco de aluminio 4"x1 1/2"1.3mm y con sistema vitroven de alumino pfk según diseño (incluye instalacion)
V-3	1.84	1.40	0.60	2	ventana de vidrio crudo de 6 mm c/lamina de seguridad de 1 mm con marco de aluminio 4"x1 1/2"1.3mm y con sistema vitroven de alumino pfk según diseño (incluye instalacion)
V-4	1.84	1.40	0.77	2	ventana de vidrio crudo de 6 mm c/lamina de seguridad de 1 mm con marco de aluminio 4"x1 1/2"1.3mm y con sistema vitroven de alumino pfk según diseño (incluye instalacion)
V-5	1.84	1.40	2.43	1	ventana de vidrio crudo de 6 mm c/lamina de seguridad de 1 mm con marco de aluminio 4"x1 1/2"1.3mm y con sistema vitroven de alumino pfk según diseño (incluye instalacion)
V-6	1.10	2.14	3.75	2	ventana de vidrio crudo de 6 mm c/lamina de seguridad de 1 mm con marco de aluminio 4"x1 1/2"1.3mm y con sistema vitroven de alumino pfk según diseño (incluye instalacion)
V-7	1.10	2.14	2.50	1	ventana de vidrio crudo de 6 mm c/lamina de seguridad de 1 mm con marco de aluminio 4"x1 1/2"1.3mm y con sistema vitroven de alumino pfk según diseño (incluye instalacion)
V-8	1.10	2.14	3.40	1	ventana de vidrio crudo de 6 mm c/lamina de seguridad de 1 mm con marco de aluminio 4"x1 1/2"1.3mm y con sistema vitroven de alumino pfk según diseño (incluye instalacion)
SEGUNDO PISO					
V-1	1.84	1.40	2.05	2	ventana de vidrio crudo de 6 mm c/lamina de seguridad de 1 mm con marco de aluminio 4"x1 1/2"1.3mm y con sistema vitroven de alumino pfk según diseño (incluye instalacion)
V-2	1.84	1.40	3.75	5	ventana de vidrio crudo de 6 mm c/lamina de seguridad de 1 mm con marco de aluminio 4"x1 1/2"1.3mm y con sistema vitroven de alumino pfk según diseño (incluye instalacion)
V-3	1.84	1.40	0.60	2	ventana de vidrio crudo de 6 mm c/lamina de seguridad de 1 mm con marco de aluminio 4"x1 1/2"1.3mm y con sistema vitroven de alumino pfk según diseño (incluye instalacion)
V-4	1.84	1.40	0.77	4	ventana de vidrio crudo de 6 mm c/lamina de seguridad de 1 mm con marco de aluminio 4"x1 1/2"1.3mm y con sistema vitroven de alumino pfk según diseño (incluye instalacion)
V-5	1.84	1.40	2.43	1	ventana de vidrio crudo de 6 mm c/lamina de seguridad de 1 mm con marco de aluminio 4"x1 1/2"1.3mm y con sistema vitroven de alumino pfk según diseño (incluye instalacion)
V-6	1.84	1.40	3.40	1	ventana de vidrio crudo de 6 mm c/lamina de seguridad de 1 mm con marco de aluminio 4"x1 1/2"1.3mm y con sistema vitroven de alumino pfk según diseño (incluye instalacion)
TERCER PISO					
V-1	1.84	1.40	2.05	2	ventana de vidrio crudo de 6 mm c/lamina de seguridad de 1 mm con marco de aluminio 4"x1 1/2"1.3mm y con sistema vitroven de alumino pfk según diseño (incluye instalacion)
V-2	1.84	1.40	3.75	5	ventana de vidrio crudo de 6 mm c/lamina de seguridad de 1 mm con marco de aluminio 4"x1 1/2"1.3mm y con sistema vitroven de alumino pfk según diseño (incluye instalacion)
V-3	1.84	1.40	0.60	2	ventana de vidrio crudo de 6 mm c/lamina de seguridad de 1 mm con marco de aluminio 4"x1 1/2"1.3mm y con sistema vitroven de alumino pfk según diseño (incluye instalacion)
V-4	1.84	1.40	0.77	4	ventana de vidrio crudo de 6 mm c/lamina de seguridad de 1 mm con marco de aluminio 4"x1 1/2"1.3mm y con sistema vitroven de alumino pfk según diseño (incluye instalacion)
V-5	1.84	1.40	2.43	1	ventana de vidrio crudo de 6 mm c/lamina de seguridad de 1 mm con marco de aluminio 4"x1 1/2"1.3mm y con sistema vitroven de alumino pfk según diseño (incluye instalacion)
V-6	1.84	1.40	3.40	1	ventana de vidrio crudo de 6 mm c/lamina de seguridad de 1 mm con marco de aluminio 4"x1 1/2"1.3mm y con sistema vitroven de alumino pfk según diseño (incluye instalacion)
CUARTO PISO					
V-1	1.95	1.40	2.05	2	ventana de vidrio crudo de 6 mm c/lamina de seguridad de 1 mm con marco de aluminio 4"x1 1/2"1.3mm y con sistema vitroven de alumino pfk según diseño (incluye instalacion)
V-2	1.95	1.40	3.75	5	ventana de vidrio crudo de 6 mm c/lamina de seguridad de 1 mm con marco de aluminio 4"x1 1/2"1.3mm y con sistema vitroven de alumino pfk según diseño (incluye instalacion)
V-3	1.95	1.40	0.77	5	ventana de vidrio crudo de 6 mm c/lamina de seguridad de 1 mm con marco de aluminio 4"x1 1/2"1.3mm y con sistema vitroven de alumino pfk según diseño (incluye instalacion)
V-4	1.95	1.40	3.40	1	ventana de vidrio crudo de 6 mm c/lamina de seguridad de 1 mm con marco de aluminio 4"x1 1/2"1.3mm y con sistema vitroven de alumino pfk según diseño (incluye instalacion)
V-5	1.10	2.25	3.40	1	ventana de vidrio crudo de 6 mm c/lamina de seguridad de 1 mm con marco de aluminio 4"x1 1/2"1.3mm y con sistema vitroven de alumino pfk según diseño (incluye instalacion)

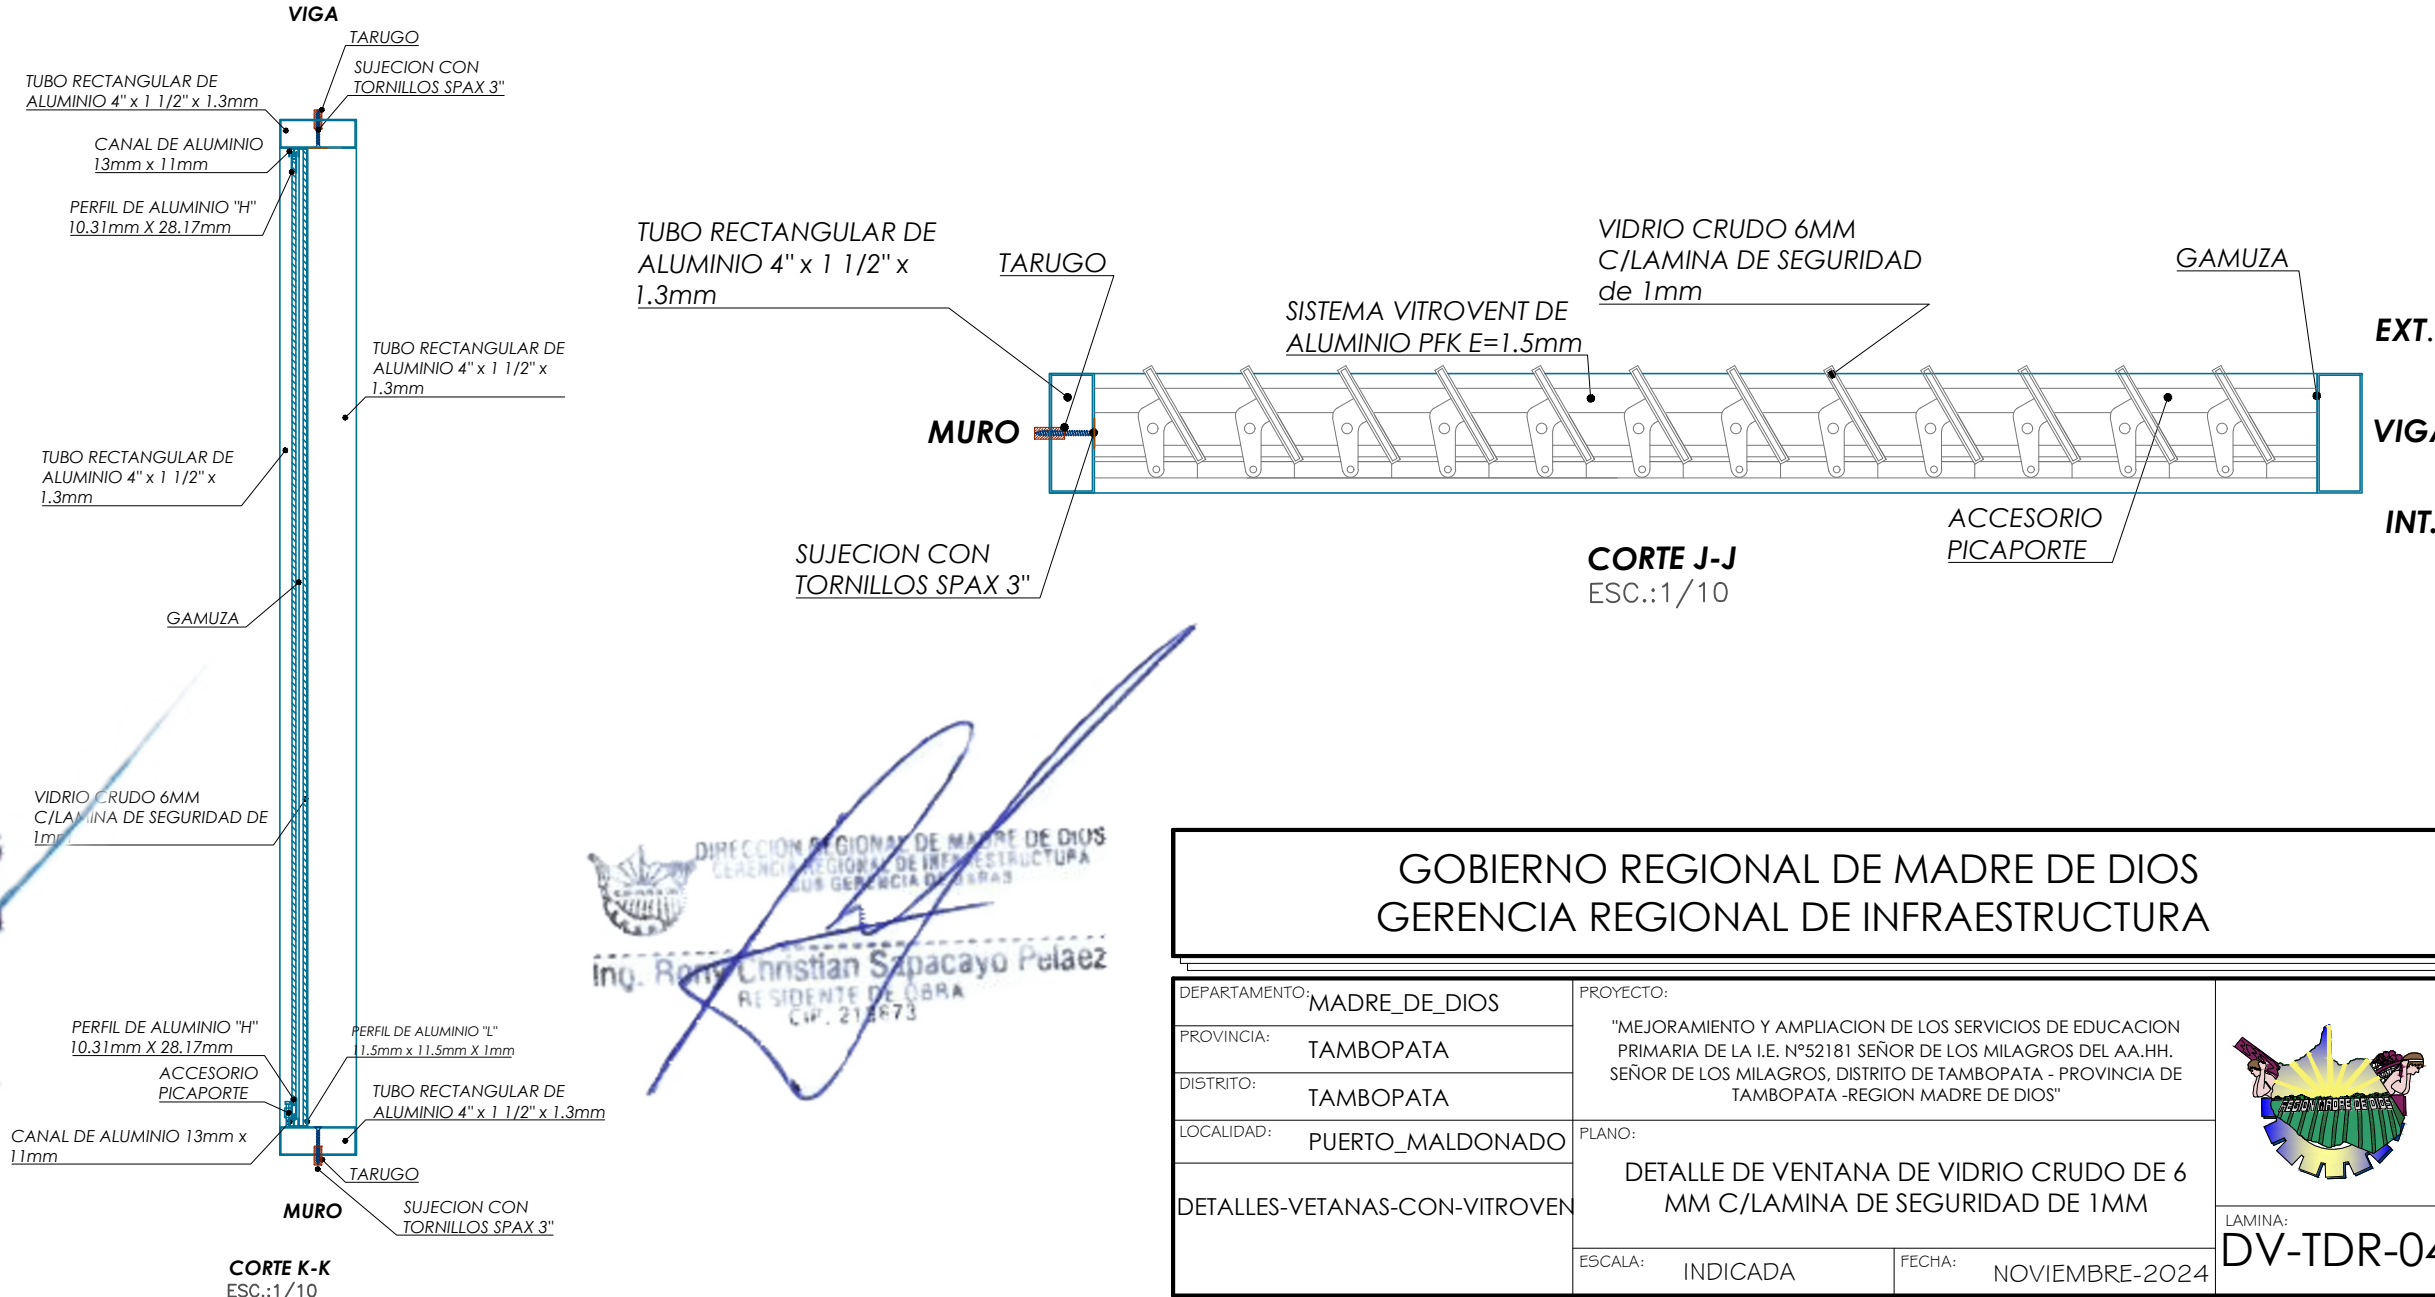

GOBIERNO REGIONAL DE MADRE DE DIOS
GERENCIA REGIONAL DE INFRAESTRUCTURA
SUB GERENCIA DE SUPERVISION Y LIQUIDACION DE OBRAS

Arq Victor Alonso Chacón Fuentes
INSPECTOR DE OBRA
CAP. N° 14384