


## UBICACIÓN Y ALTURA DE SEÑALES

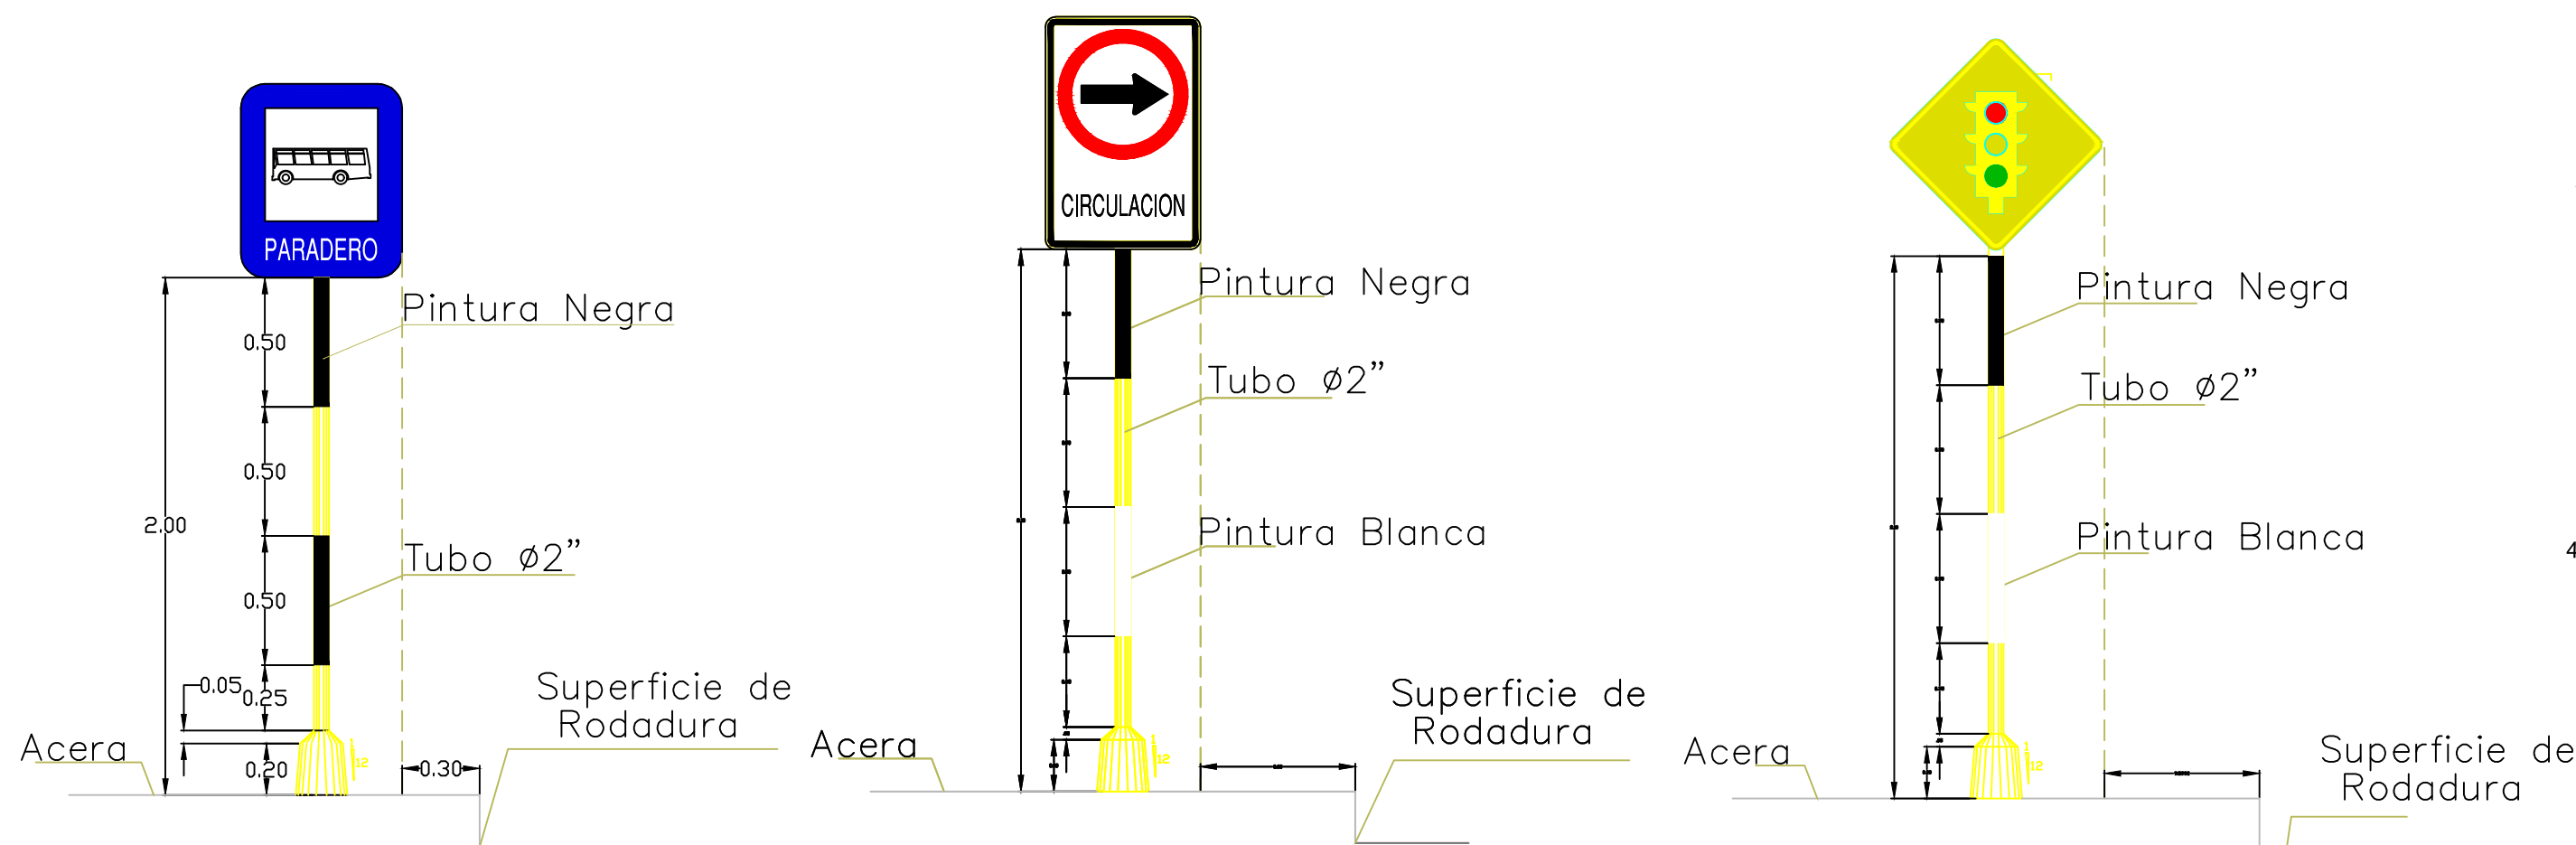


SEÑAL "PARADERO"

SEÑALES REGLAMENTARIAS

SEÑALES PREVENTIVAS

## REFUERZO DE SEÑALES

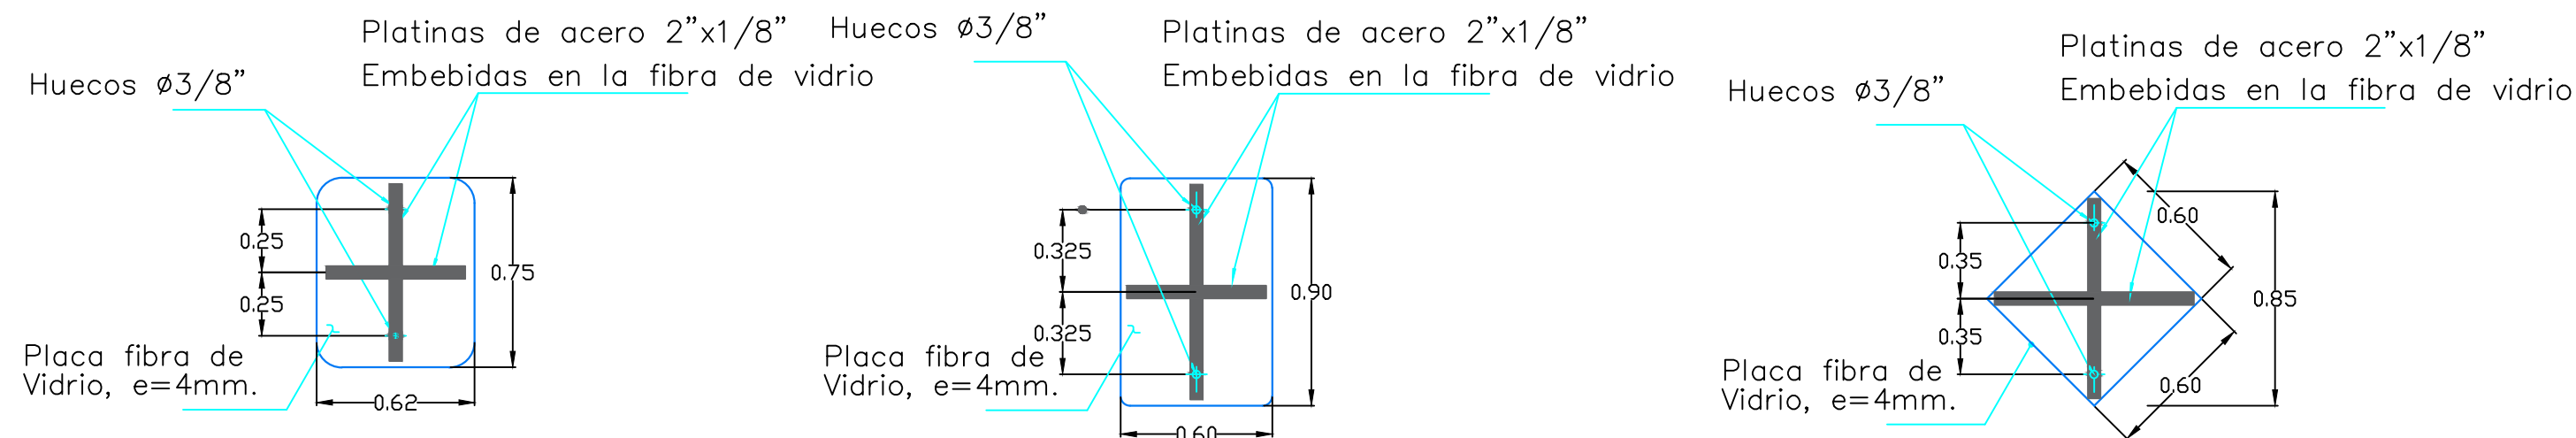

SEÑALES INFORMATIVAS


SEÑALES REGLAMENTARIAS

SEÑALES PREVENTIVAS




R-30

## ALTURA DE UBICACIÓN DE SEÑALES

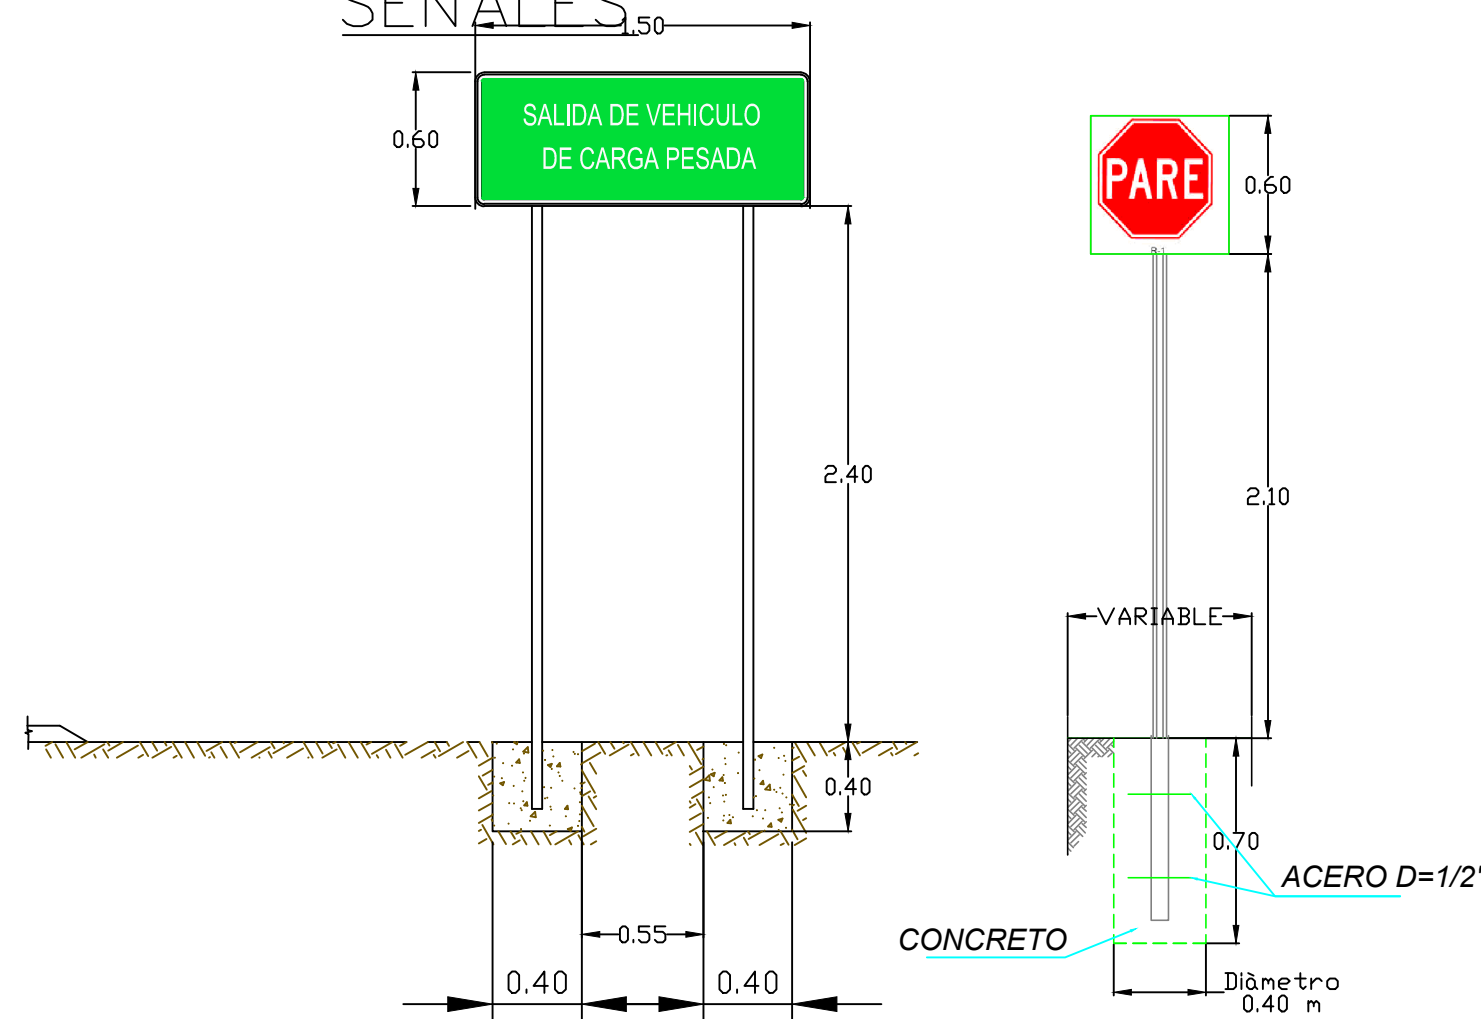

## ESPECIFICACIONES TECNICAS DE SEÑALES

- A. PREVENTIVAS :** Fondo reflectivo grado alta intensidad color amarillo  
transito borde, letras, numeros, simbolos con tinta xerografica color negro.
- B. REGLAMENTARIA:** Fondo reflectivo grado alta intensidad color blanco, circulo con tinta xerografica transparente color rojo, bordes letras, numeros, simbolos con tinta xerografica color negro.
- C. DE RUTA:** Fondo reflectivo grado alta densidad color blanco.

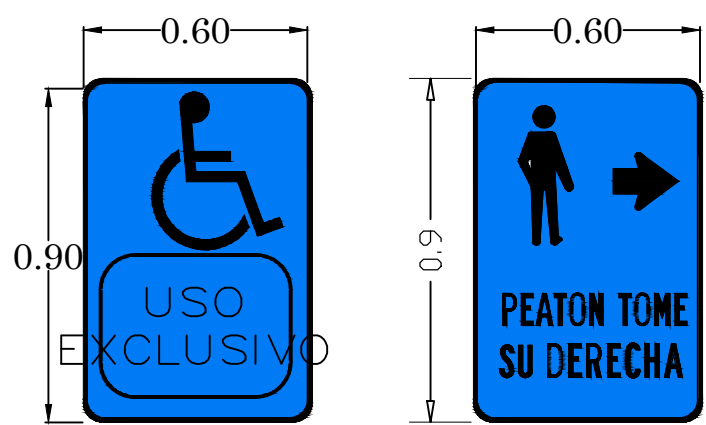

P-48

R-20A



R-20



GIRE A LA IZQUIERDA  
O ALA DERECHA



SR-3



SR-1



MANTENGA SU  
DERECHA  
R-15


PROHIBIDO  
ADELANTAR  
R-16




CURVA  
A LA IZQUIERDA  
P-2a



CURVA  
A LA DERECHA  
P-2b

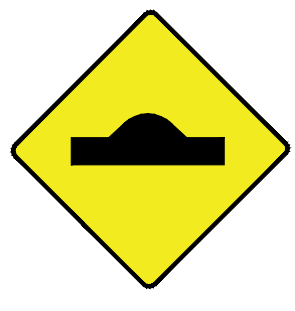


RESALTO  
P-18

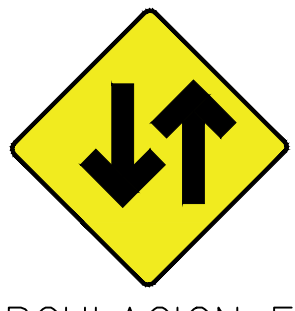

CIRCULACION EN  
DOS SENTIDOS  
P-25



PROHIBIDO ESTACIONAR  
R-27

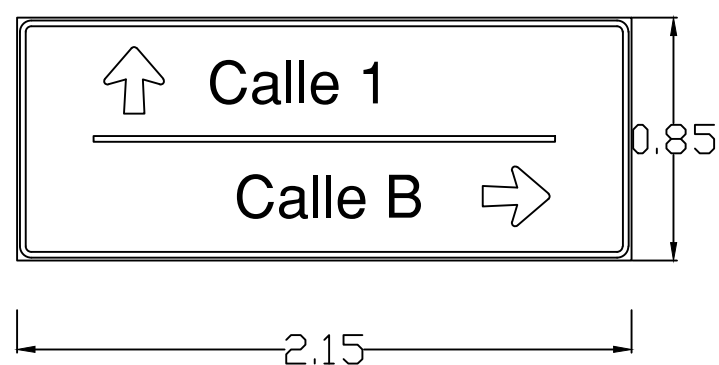

|   |  |   |            |
|---|--|---|------------|
| AMG SOLUCIONES DE NEGOCIOS                |  | GRAN MERCADO MAYORISTA DE LIMA                      |            |
| EMPRESA MUNICIPAL DE MERCADOS S.A.        |  | MUNICIPALIDAD METROPOLITANA DE LIMA                 |            |
| EMMSA Empresa Municipal de Mercados S.A.  |  | MUNICIPALIDAD DE LIMA                               |            |
| DISTRITO: SANTA ANITA                     |  | PROVINCIA: LIMA                                     | DPTO: LIMA |
| FECHA: 2021                               |  | ENTIDAD: EMPRESA MUNICIPAL DE MERCADOS S.A. - EMMSA |            |
| AREA: SUBGERENCIA DE ESTUDIOS Y PROYECTOS |  | ESCALA :  |            |