


“CONSTRUCCION DE LÍNEA DE ADUCCIÓN; EN EL(LA) SECTOR DE MASUSA Y BELLAVISTA NANAY DISTRITO DE PUNCHANA, PROVINCIA MAYNAS, DEPARTAMENTO LORETO”

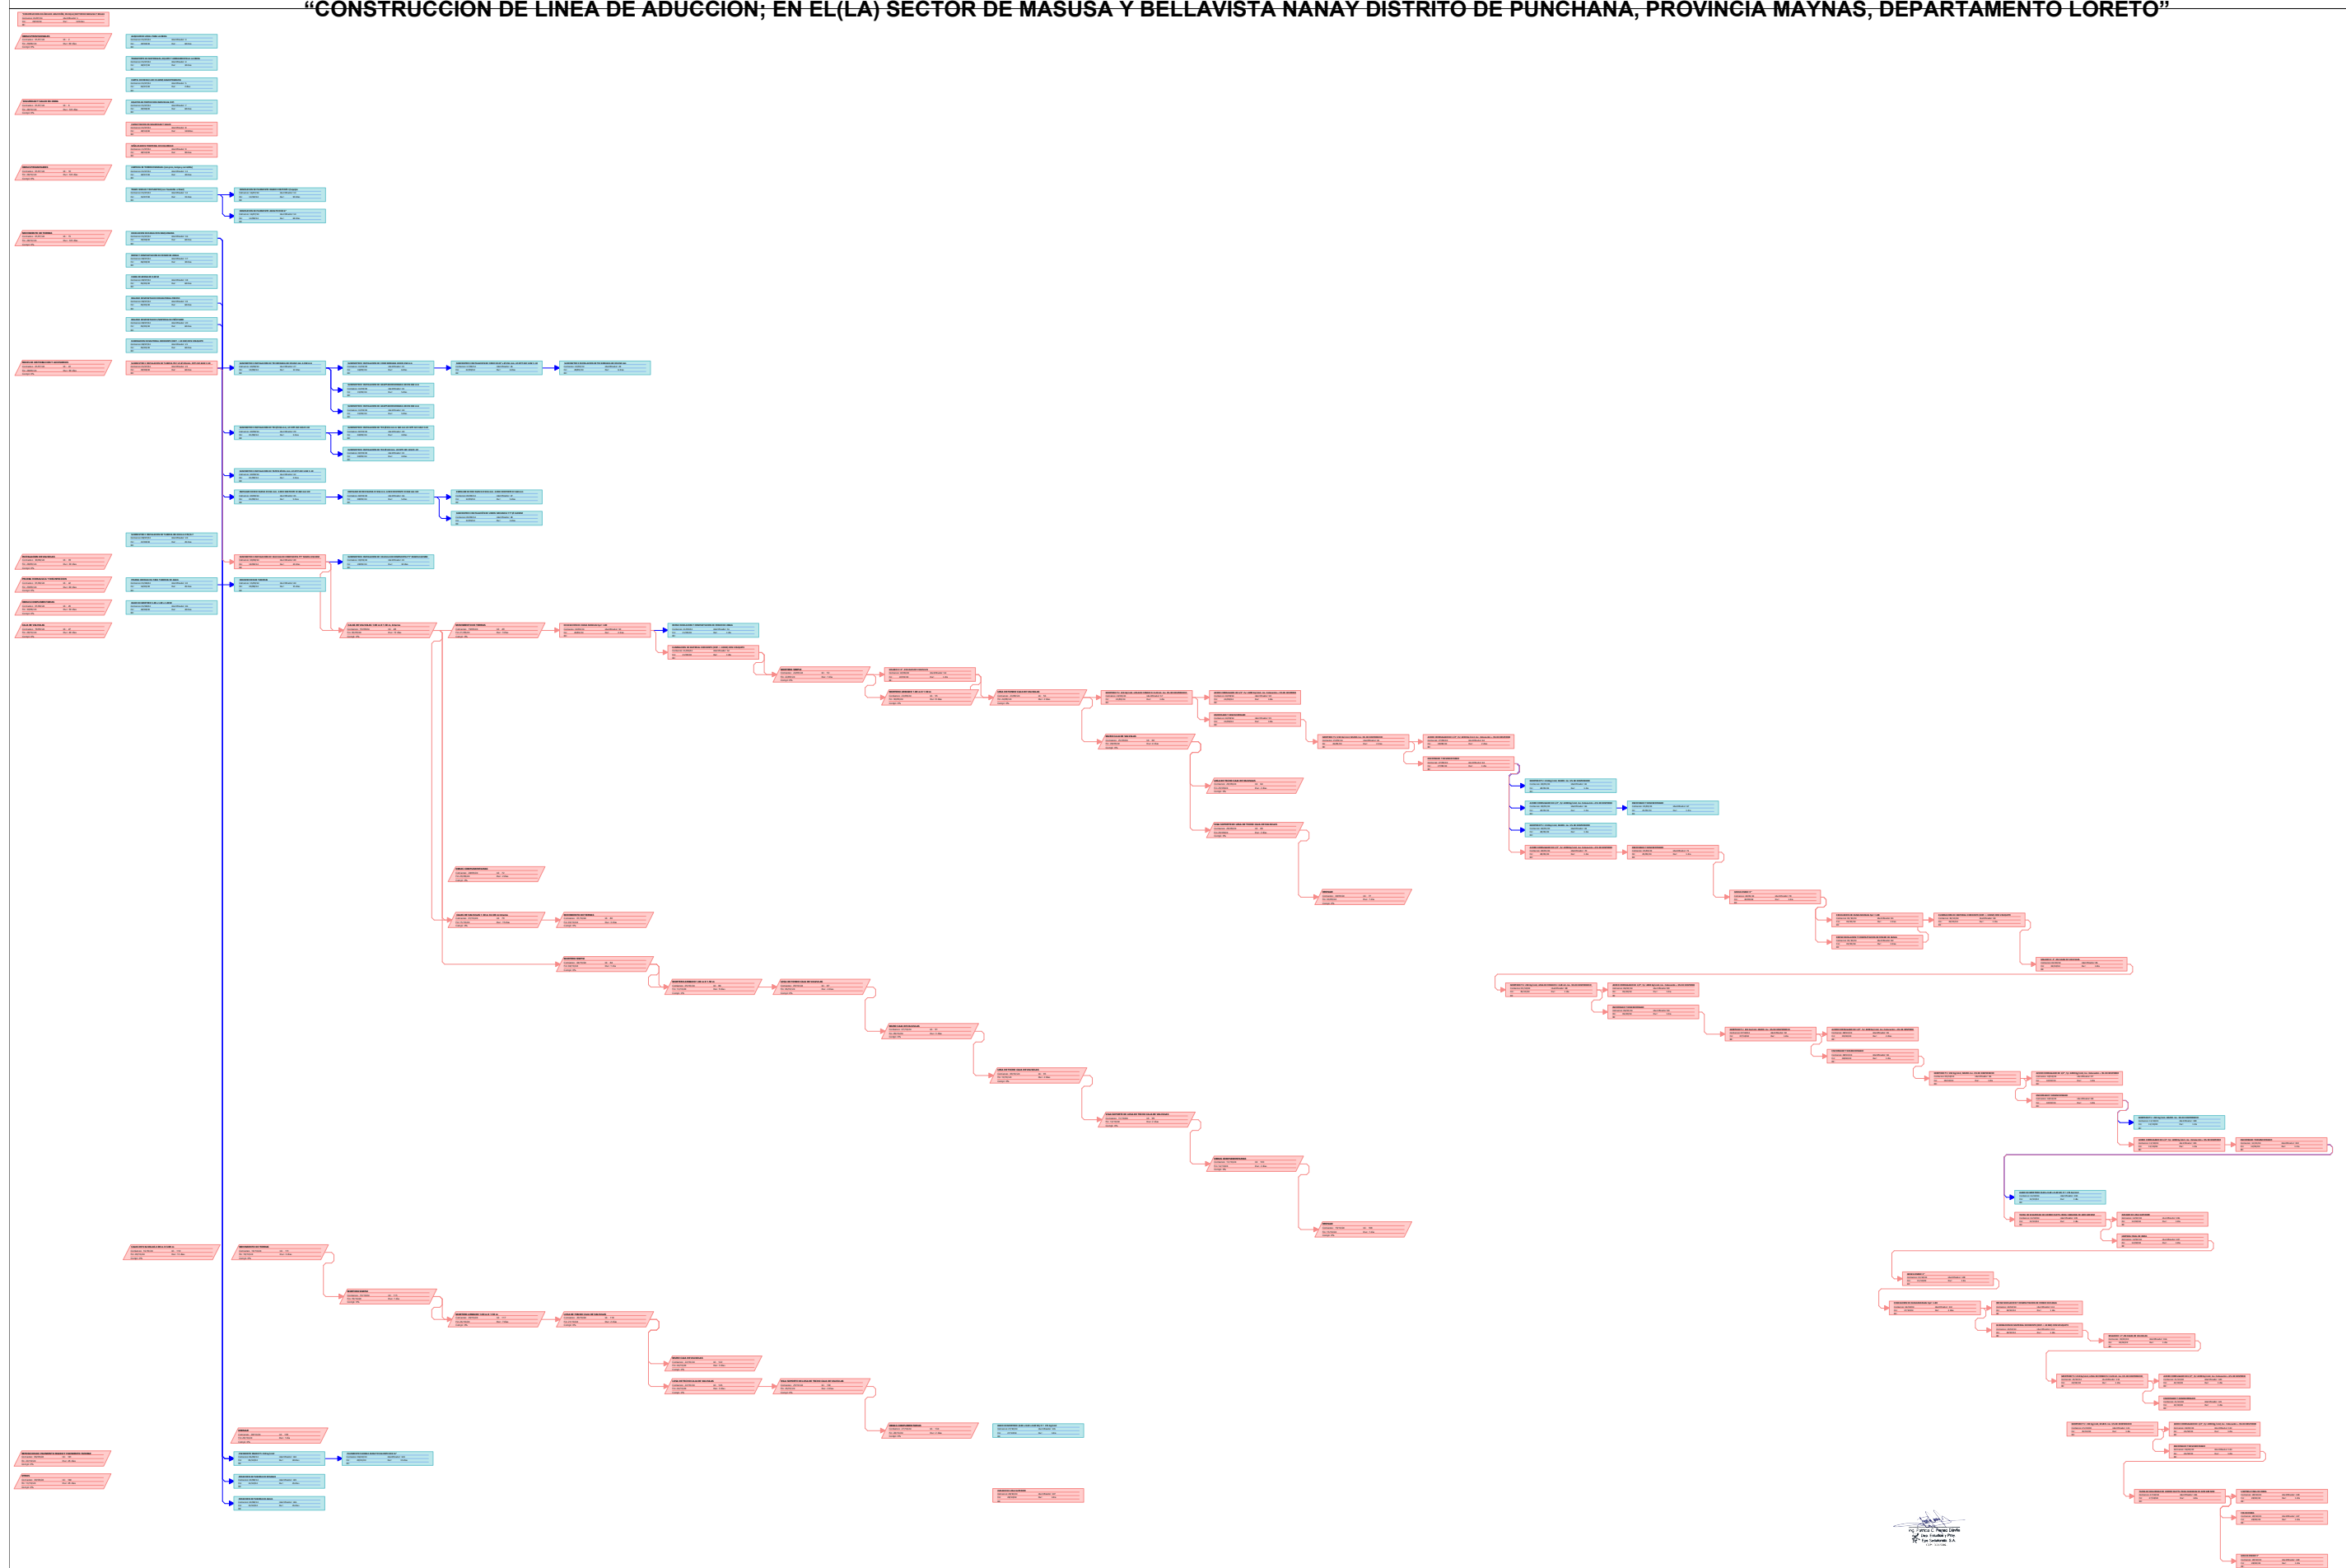

ing Patricia C. Pineda Dávila
Dpto. Estudios y Proj.
Eye Surinam S.A.
J.O. 31.11.06