



MODULO DEMOSTRATIVO DE ENSEÑANZA EN PRODUCCION DE CAMU - CAMU

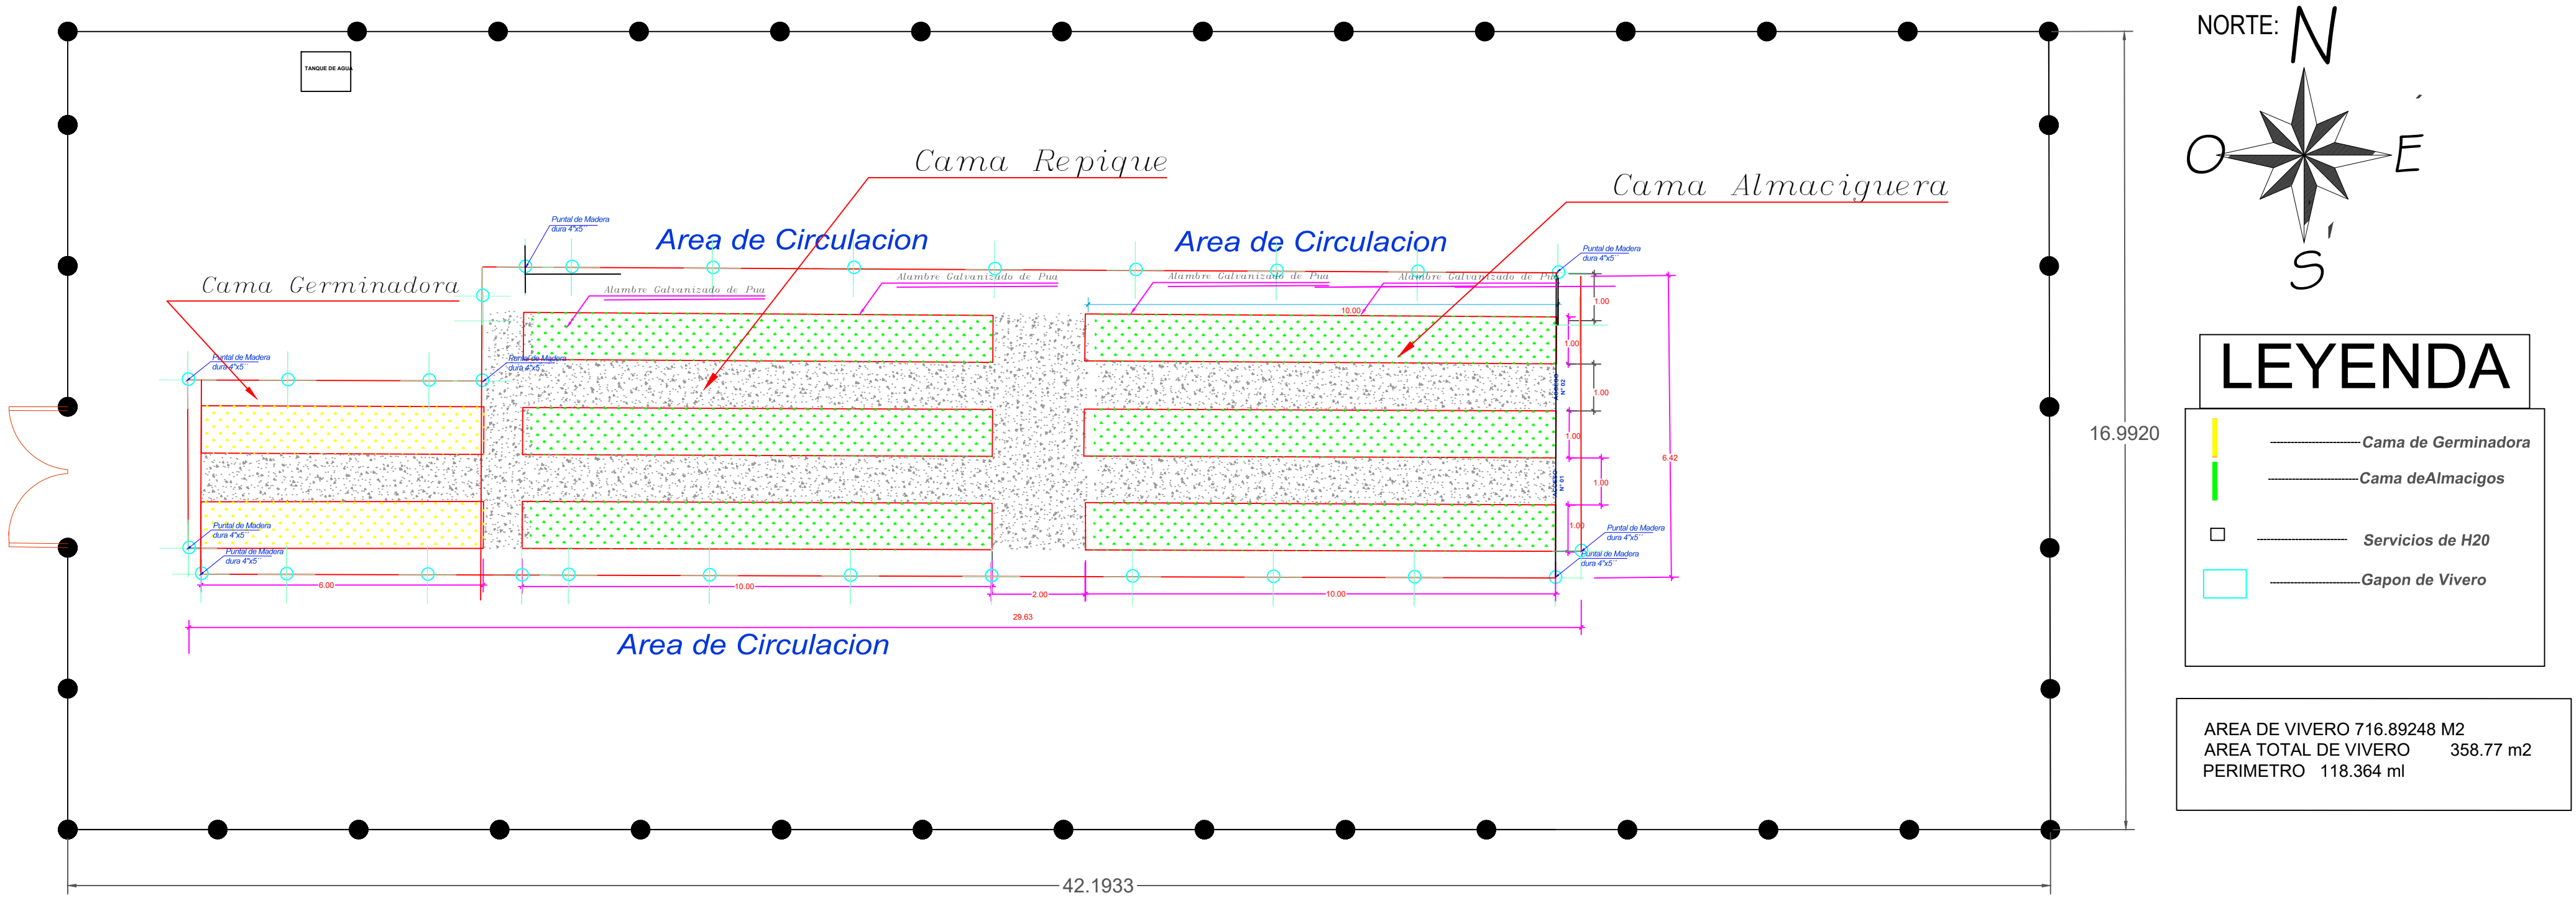


VISTA EN PLANTA DE CAMA GERMINADORA

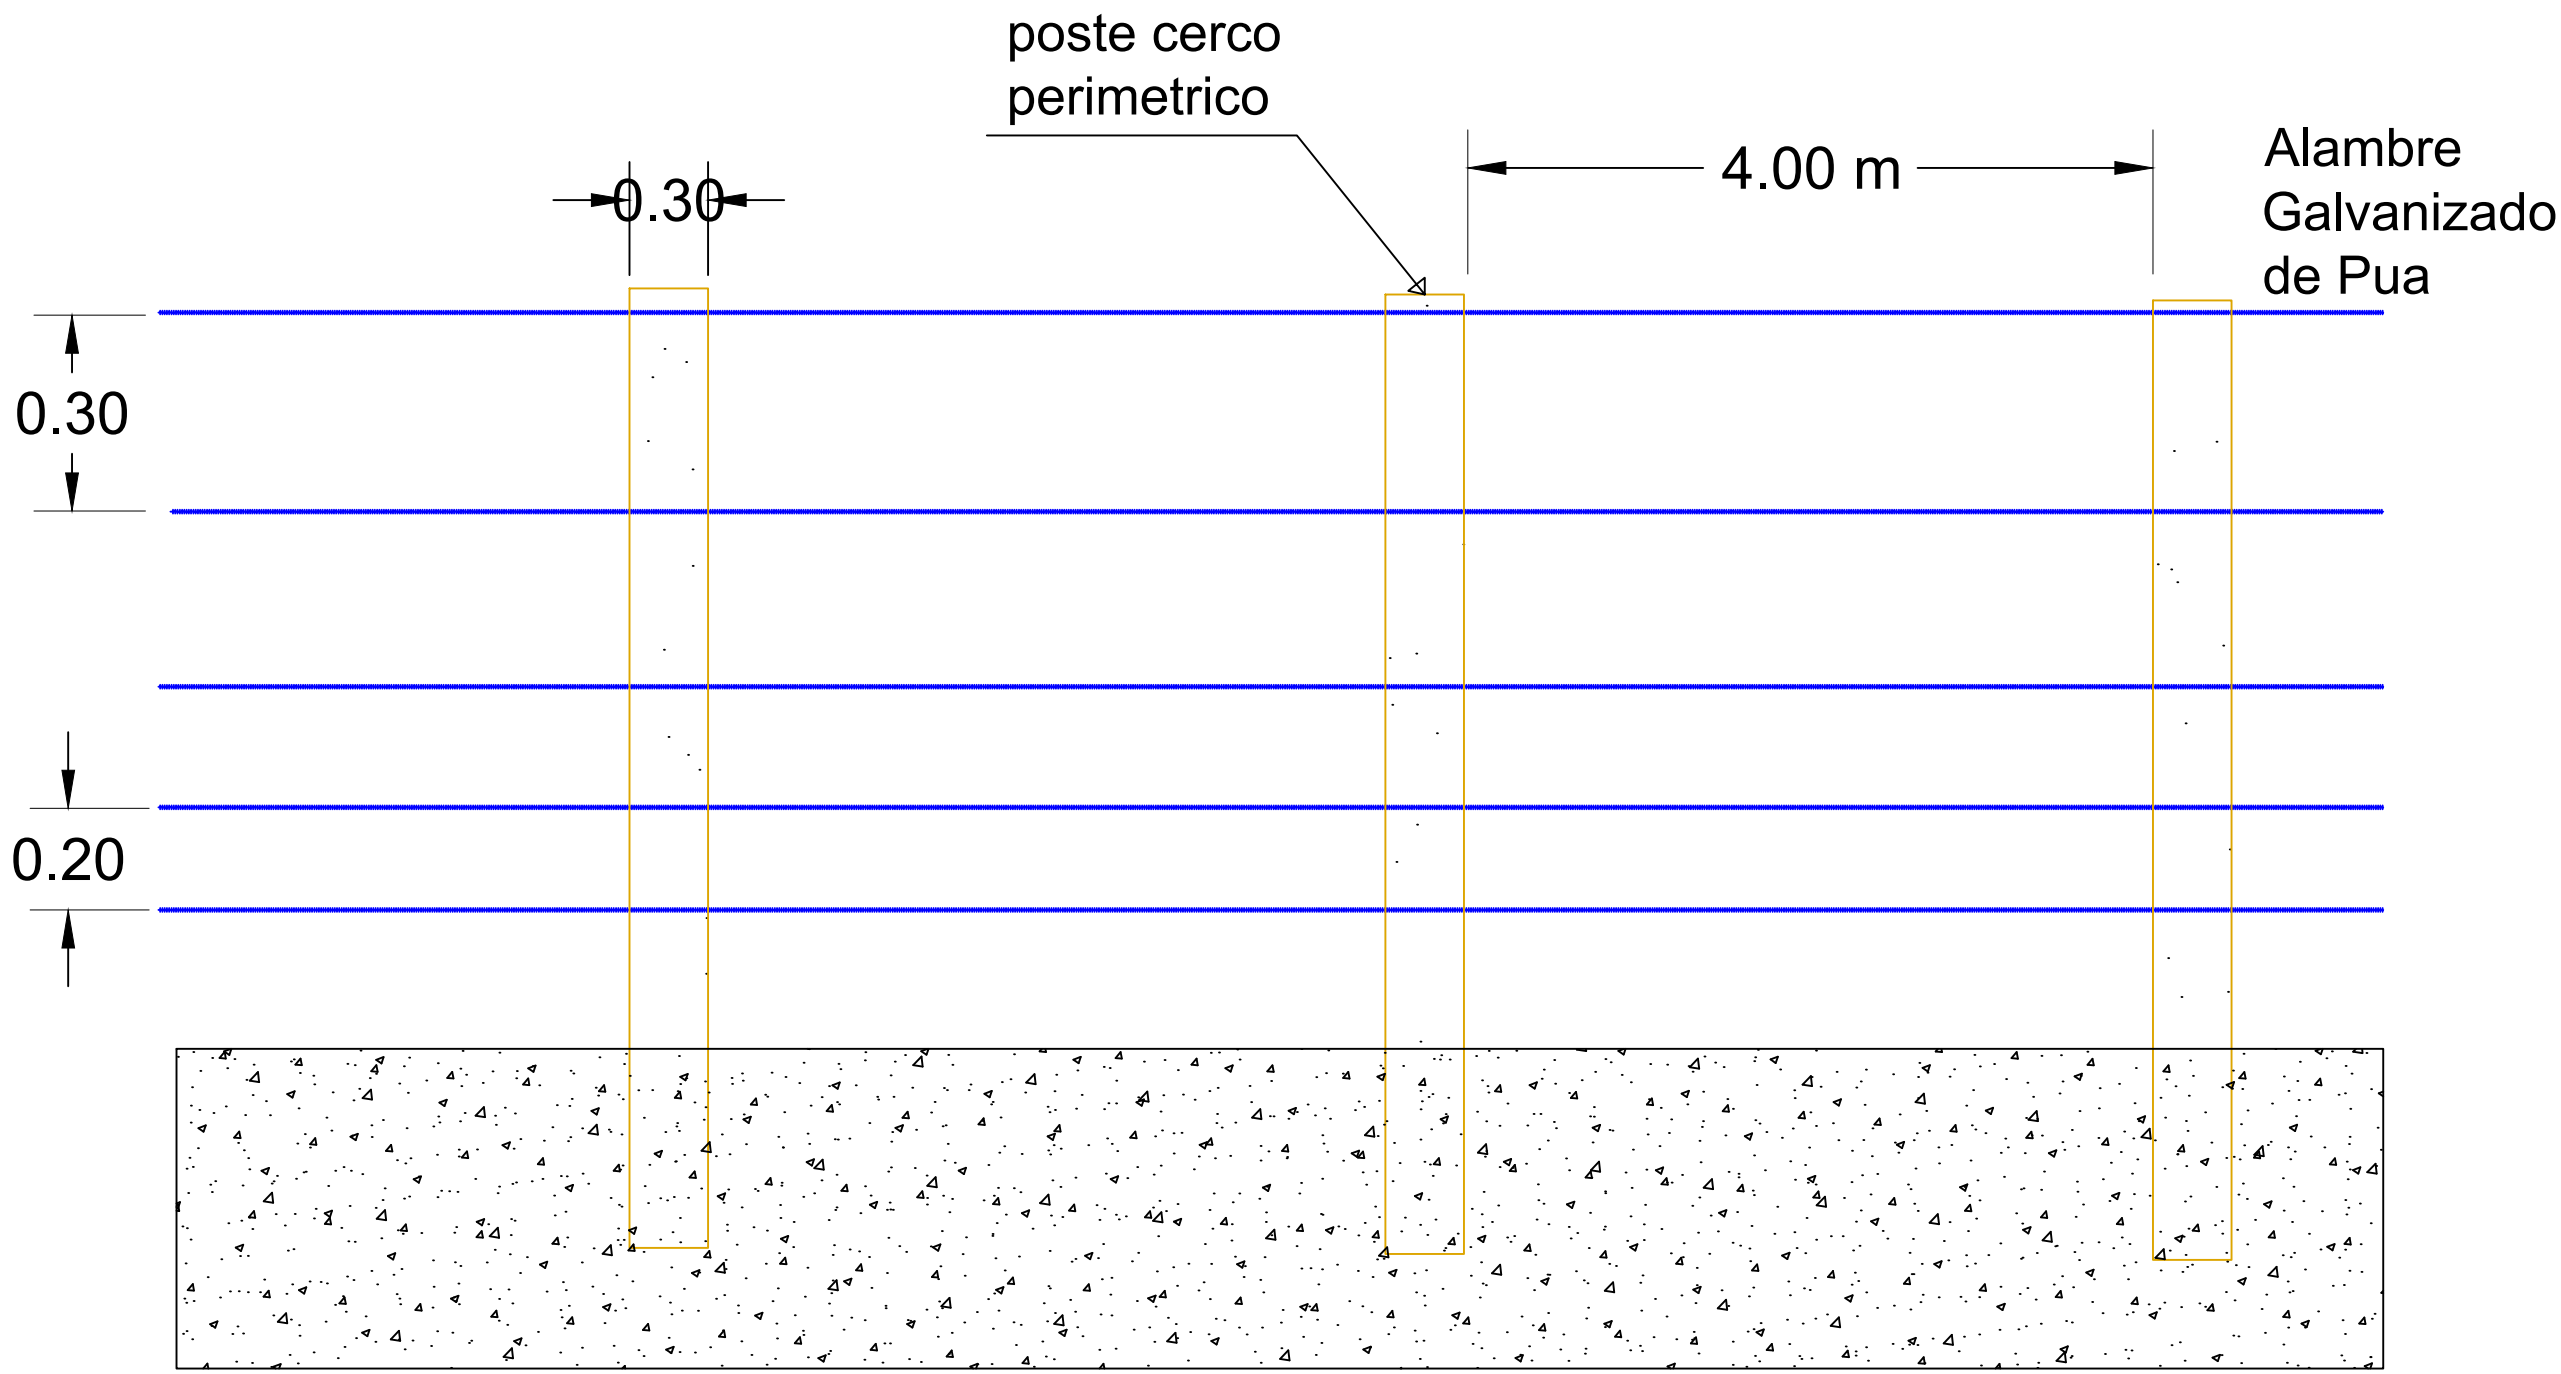


GIBSON E. HERRERA MARIN  
INGENIERO CIVIL  
REG. CIP. 193153


VISTA DEL CERCO PERIMETRICO

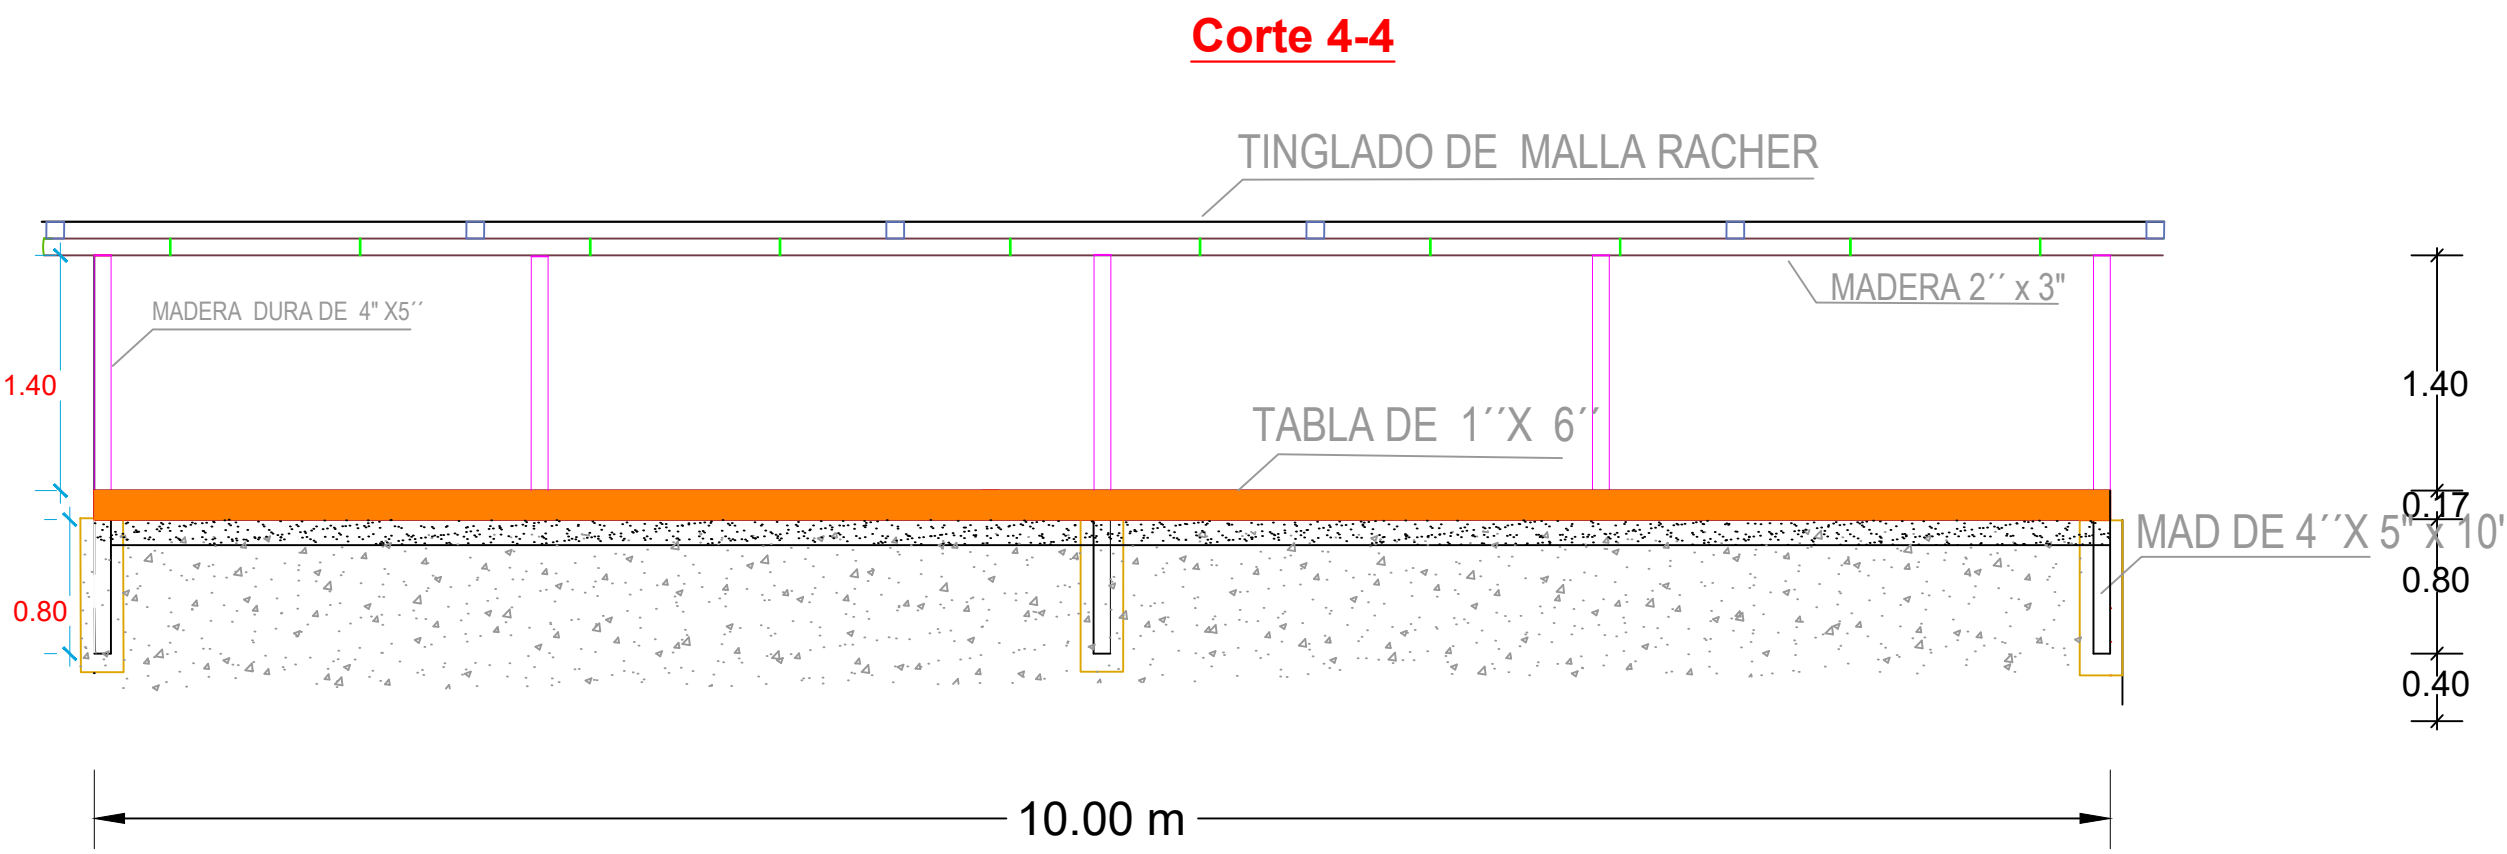


VISTA FRONTAL

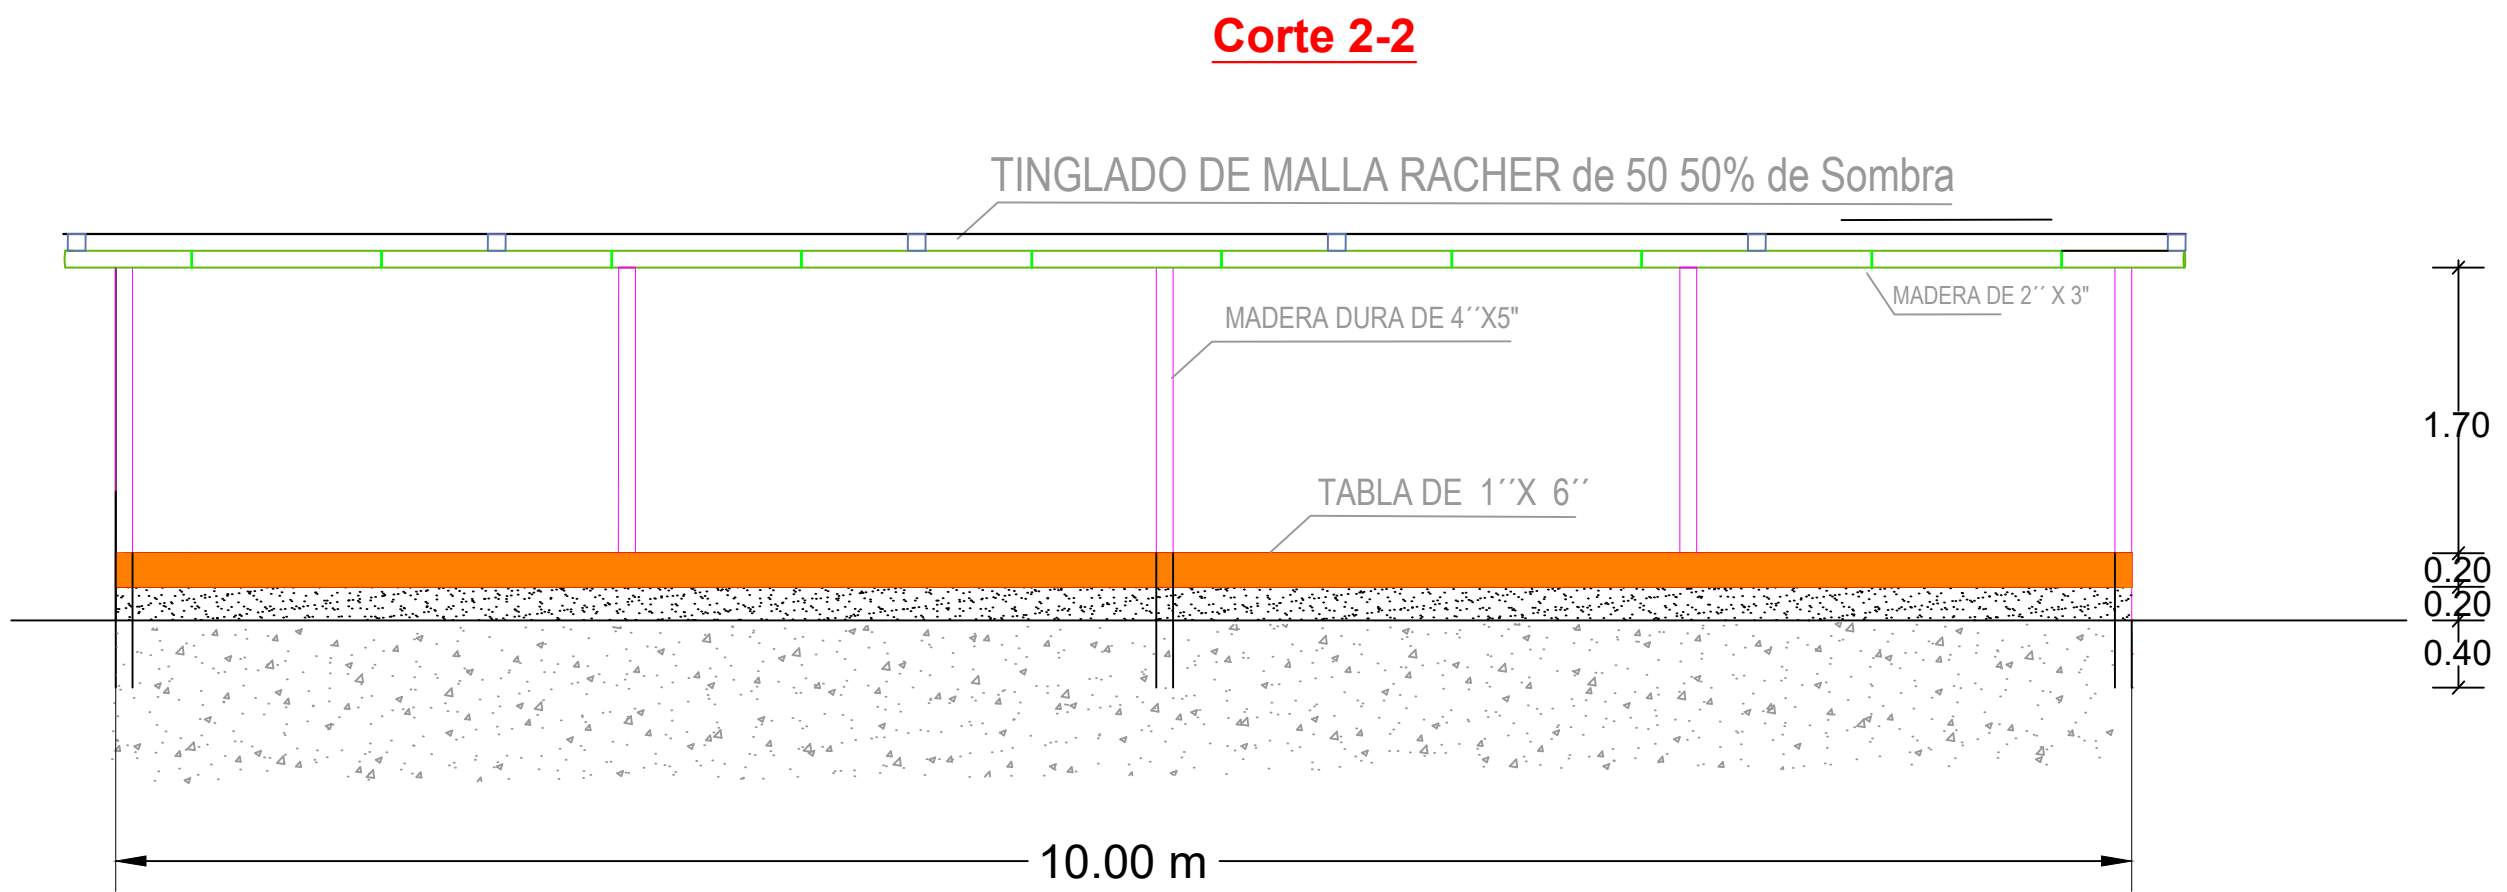

VISTA FRONTAL - CAMA DE ALMACIGOS

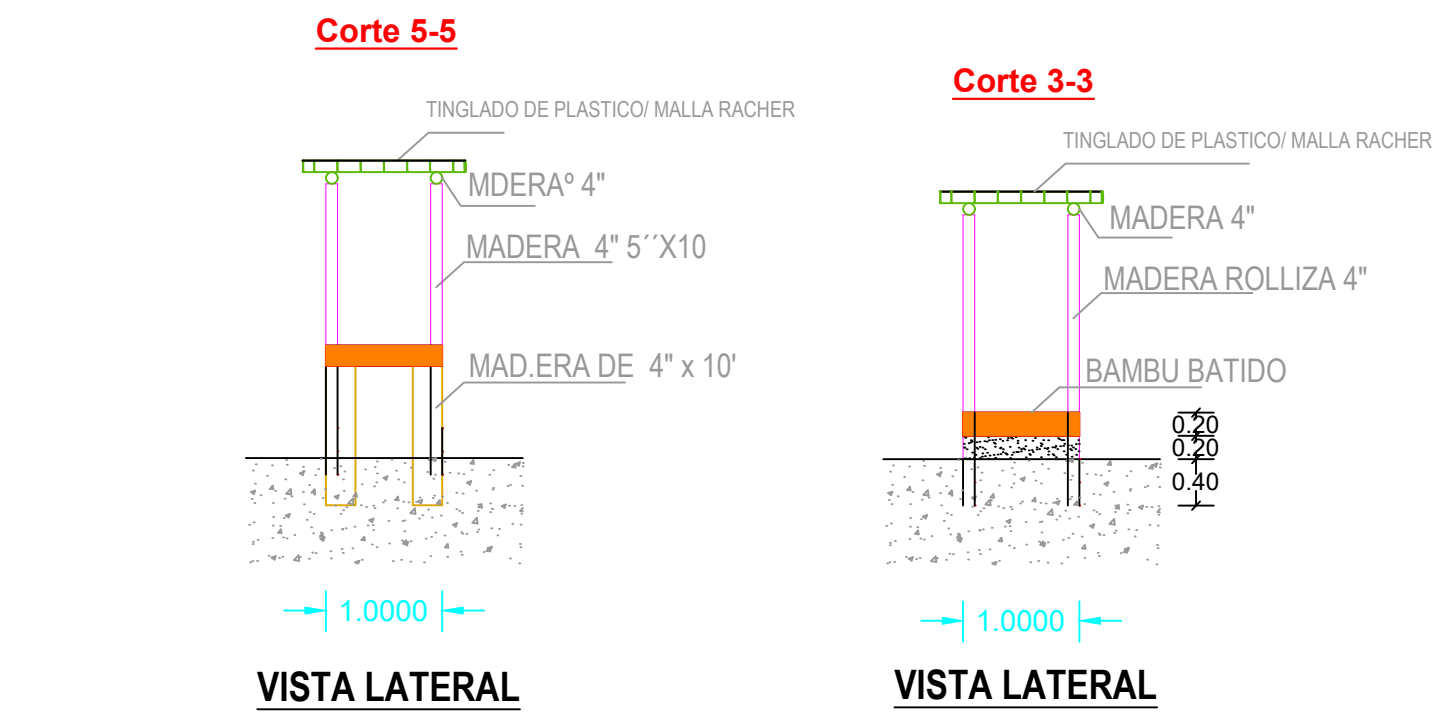

DETALLES DE CAMAS DE GERMINACION

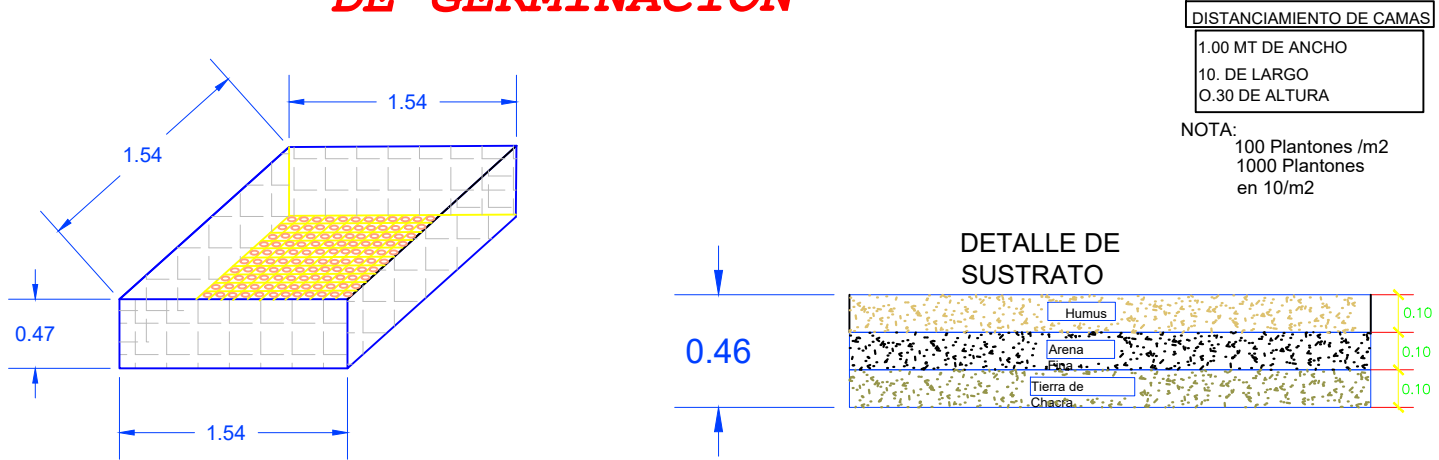

PROYECTO ESPECIAL DATUM DEL MARAÑÓN – ALTO AMAZONAS – LORETO – CONDOCANQUI-(PEDAMAALC)

DIRECCION DE DESARROLLO AGRO ECONOMICO

AREA DE PROYECTOS PRODUCTIVOS

PROYECTO: "MEJORAMIENTO DE LOS SERVICIOS DE APOYO A LA CADENA PRODUCTIVA DE CAMU CAMU (MYRCIARIA DUBIA (H.B.K) ME VAUGH) EN 4 DISTRITOS DE LA PROVINCIA DE ALTO AMAZONAS - DEPARTAMENTO DE LORETO."

PLANO: ARQUITECTURA VIVERO - TENIENTE CESAR LOPEZ - JORGE CHAVEZ

UBICACIÓN: DPTO: LORETO, PROV: ALTO AMAZONAS, DIST: TENIENTE CESAR LOPEZ

DIRECTOR EJECUTIVO: ING. EDIN GALVANI CAJO

DIRECTOR DE LA DDA-PEDAMAALC: ING. LUIS ALBERTO JARAMILLO LLONTOP

REVISADO: ESCALA: INDICADA

DISEÑO: MDC


DIBUJO: MDC

FECHA: JUNIO 2023


LAMINA: ARQ-01







MODULO DEMOSTRATIVO DE ENSEÑANZA EN PRODUCCION DE CAMU - CAMU

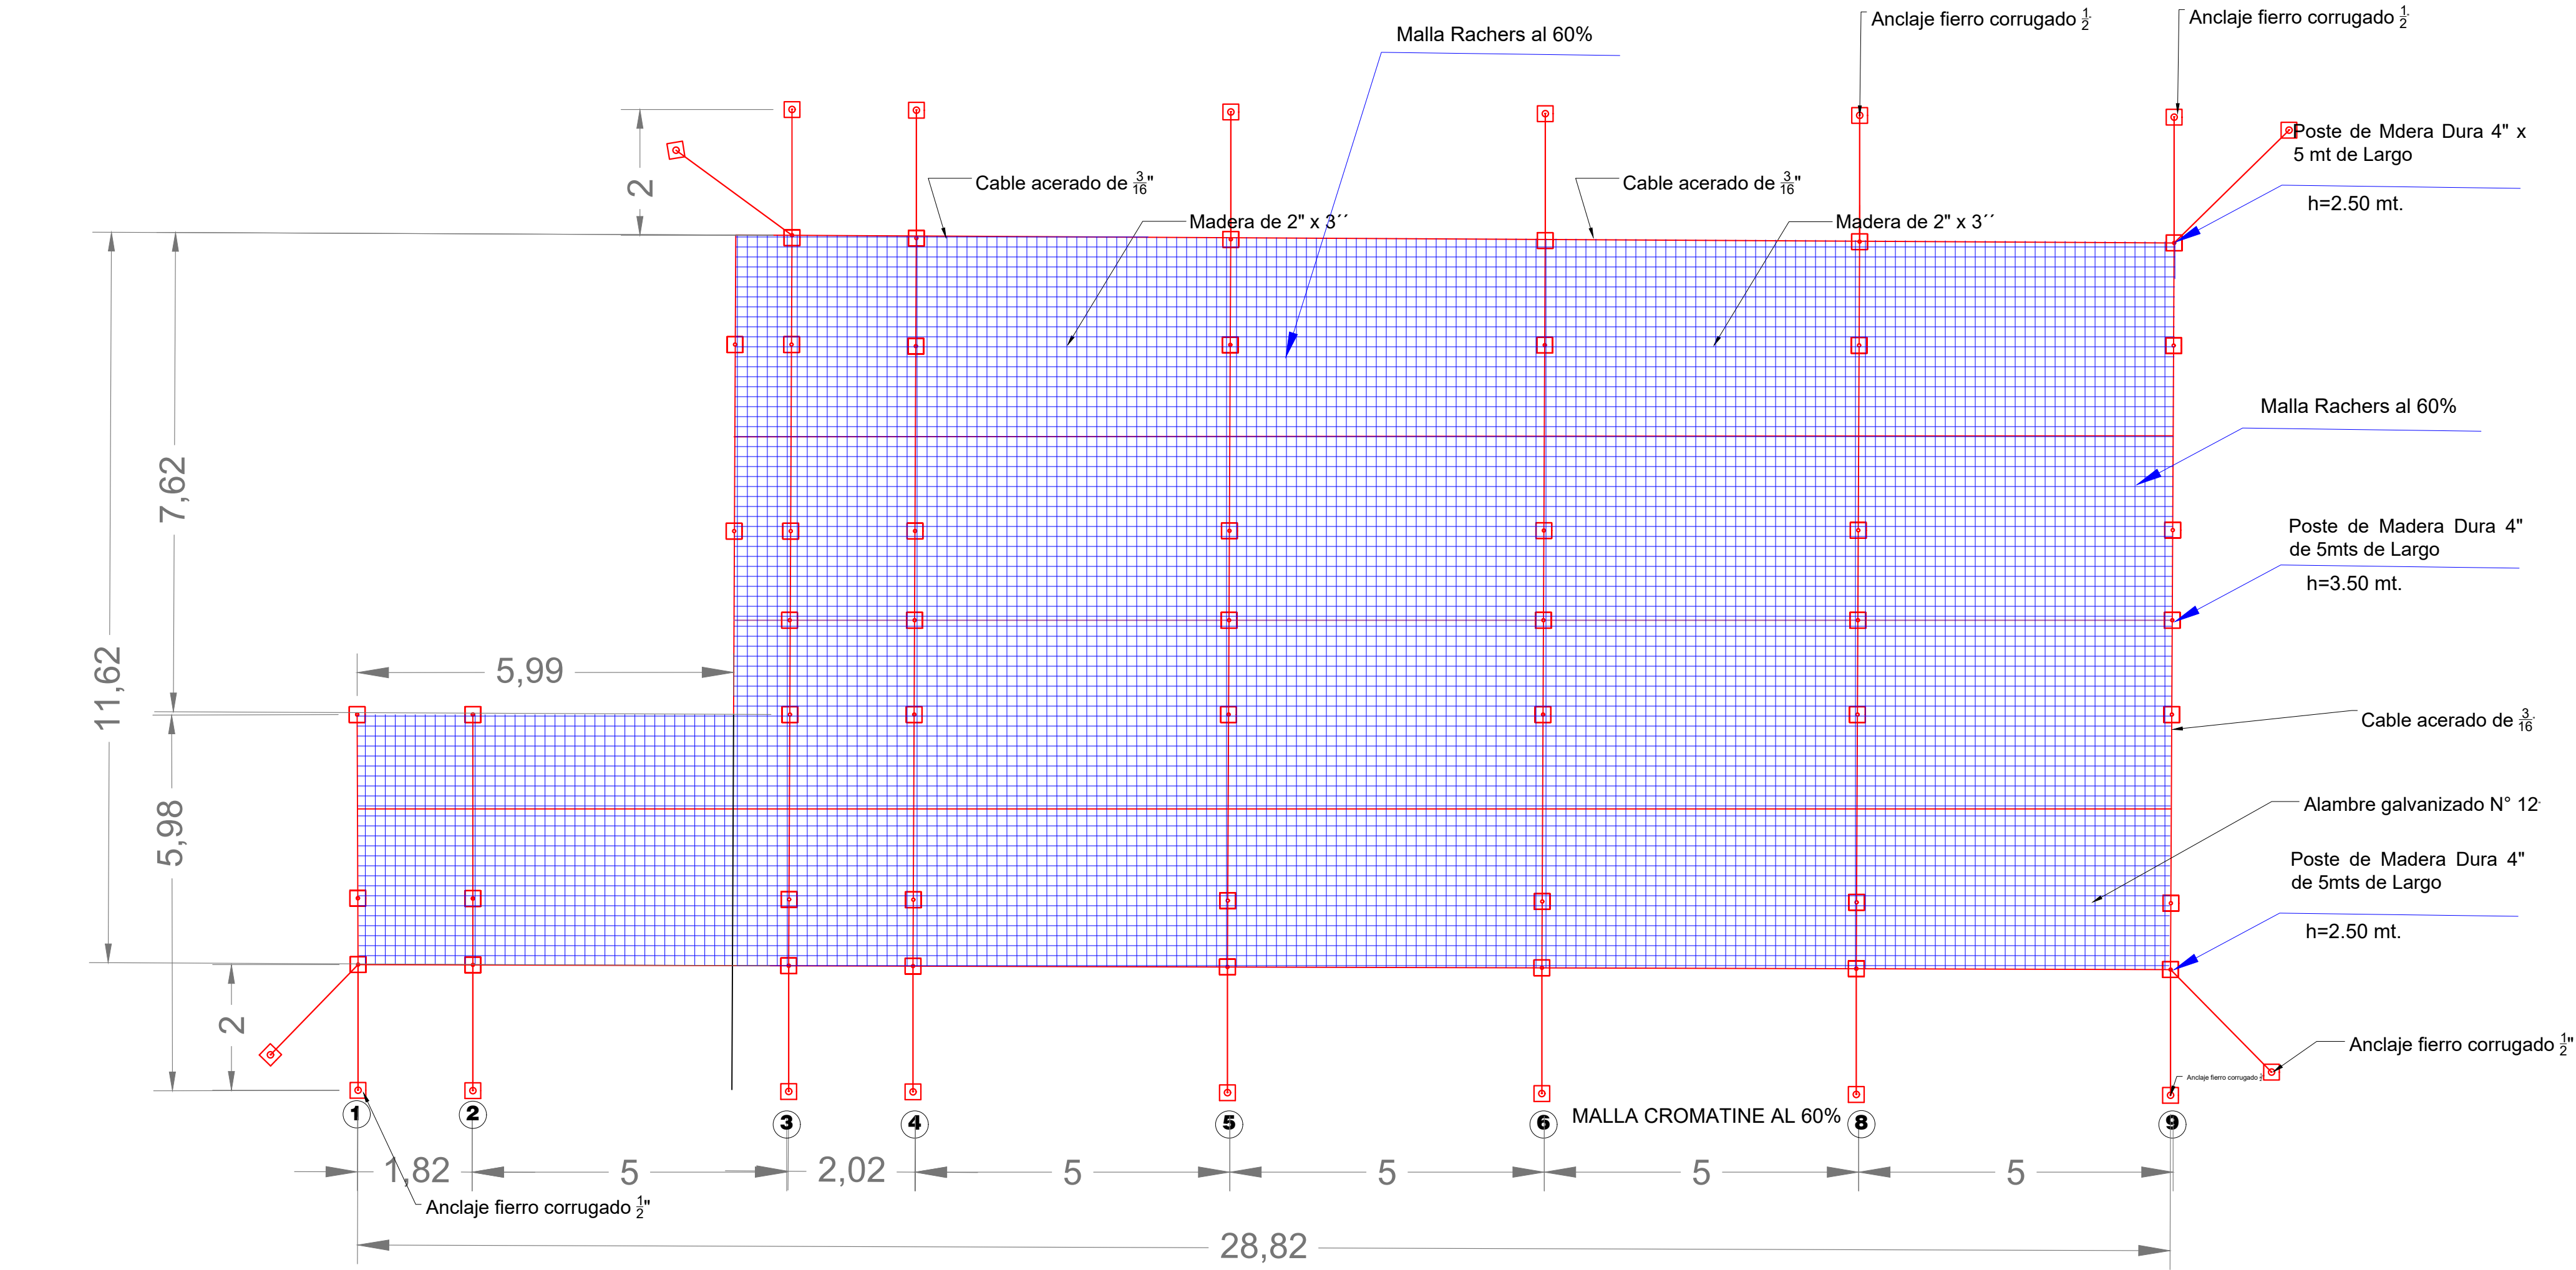

·DETALLE DE MALLA RACHERS  
ESC : 1/75

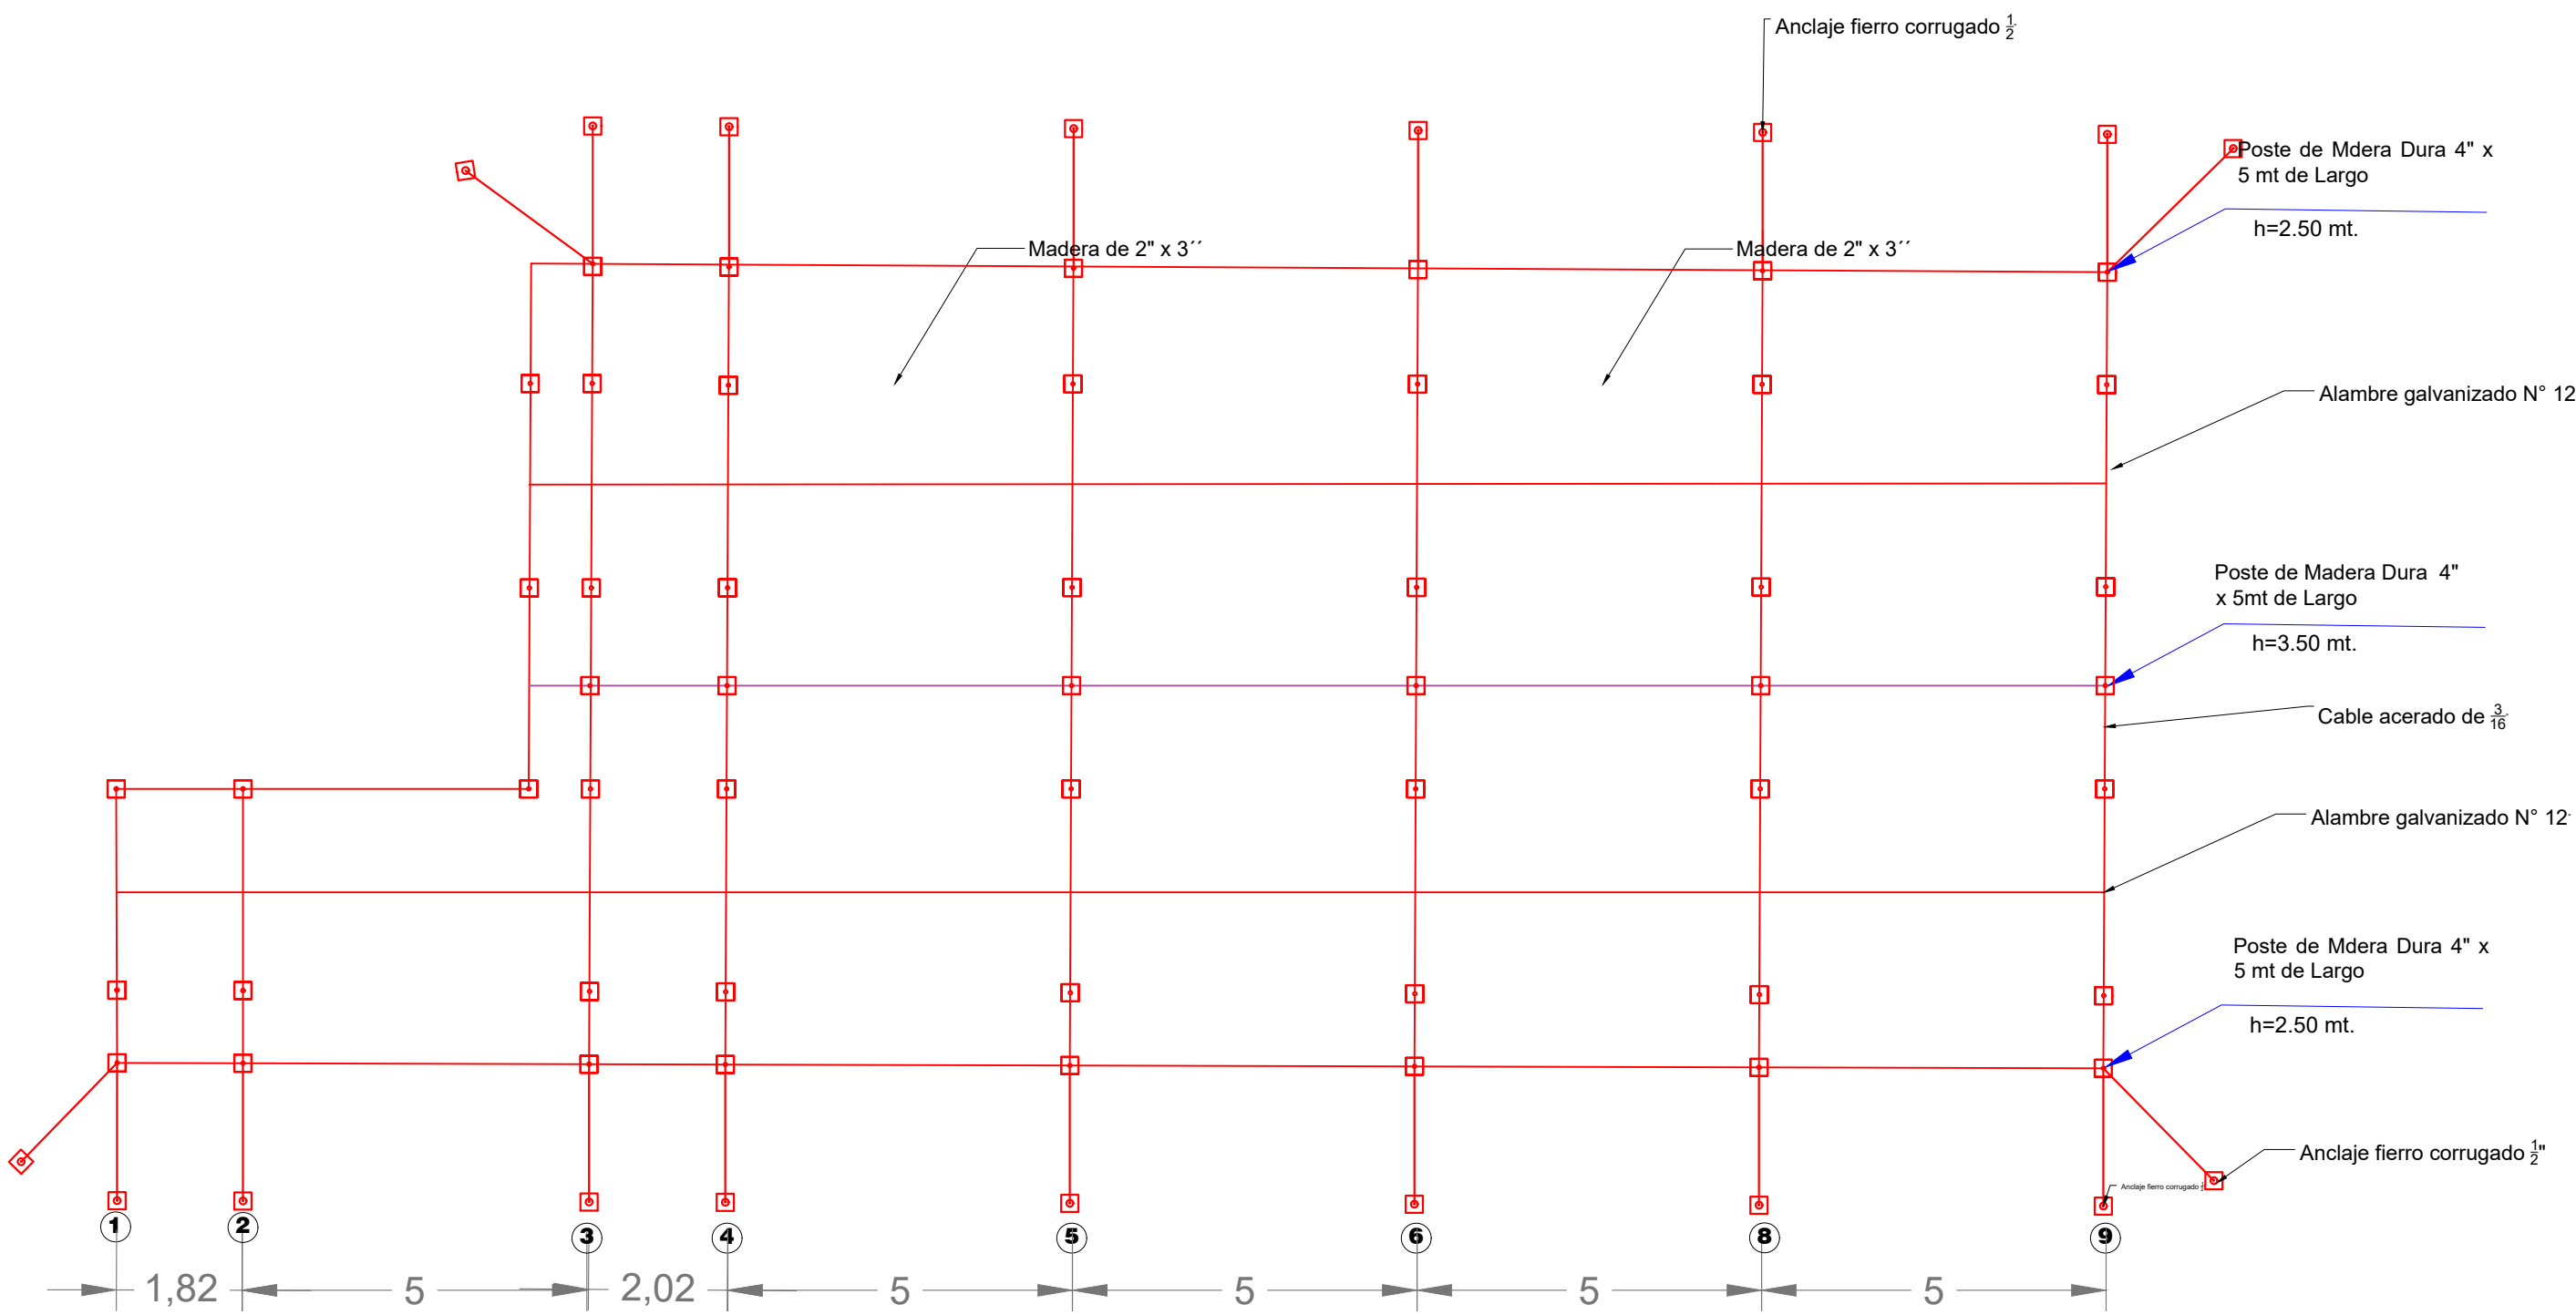

DETALLE DECOBERTURA DE TECHO

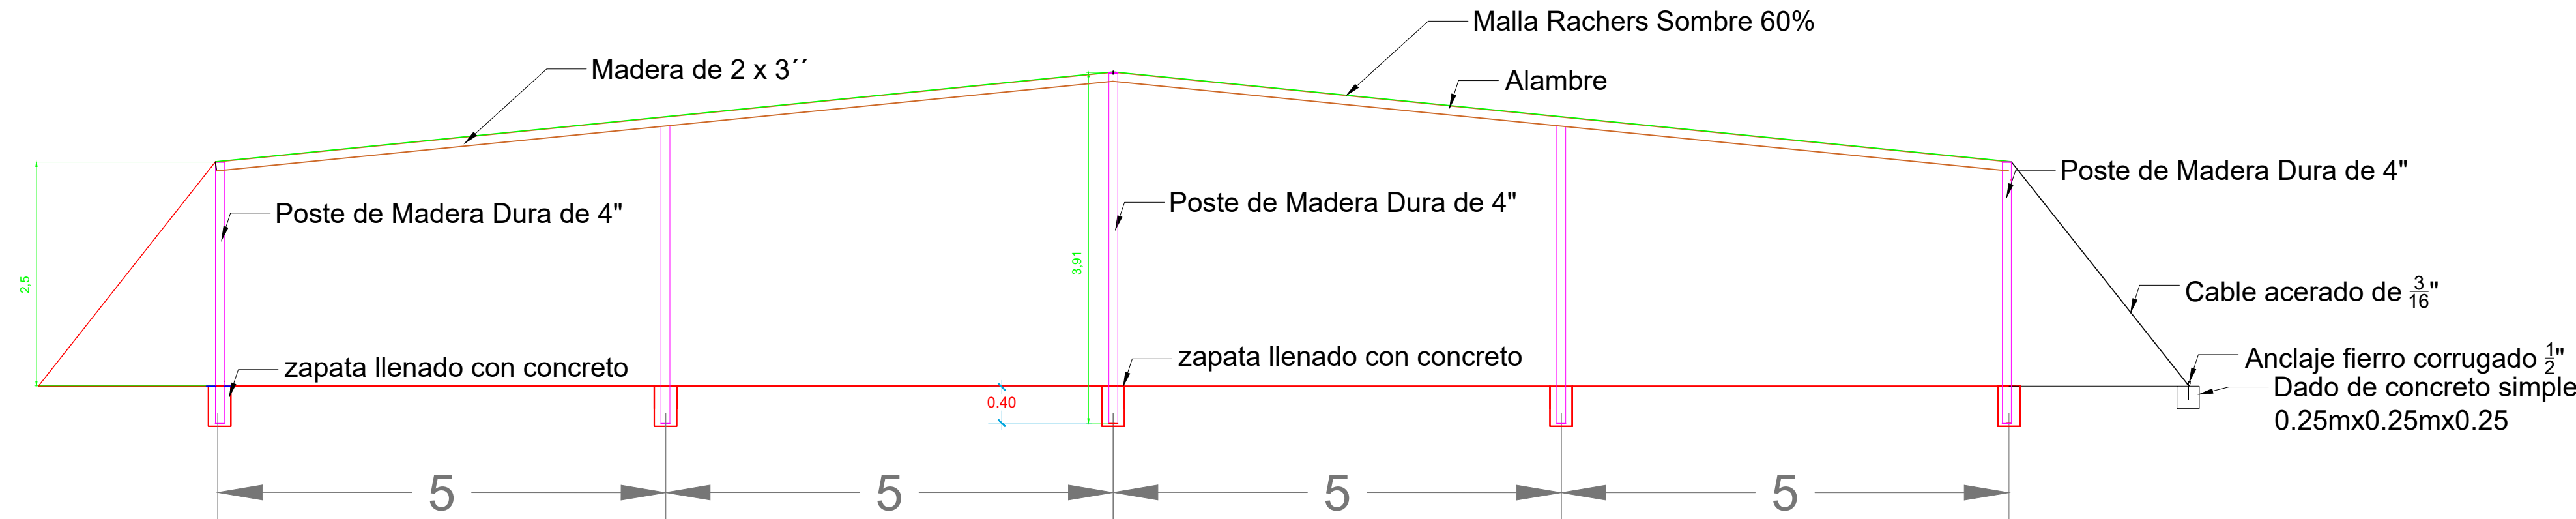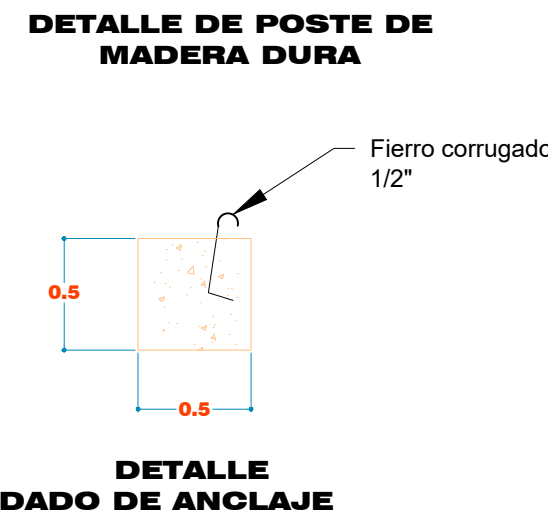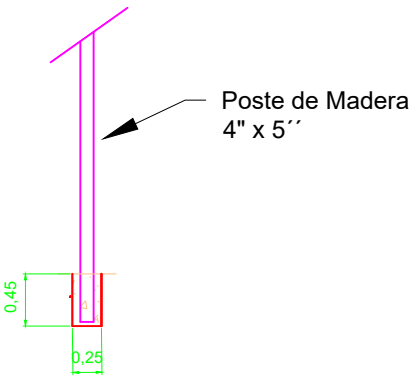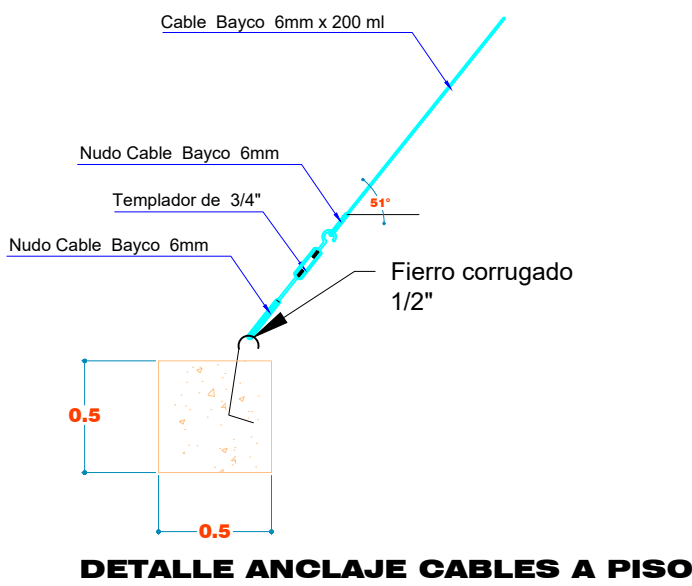

· ELEVACIÓN DE COBERTURA  
ESC : 1/50

GIBSON E. HERRERA MARIN  
INGENIERO CIVIL  
REG. CIP. 193153

		PROYECTO ESPECIAL DATEM DEL MARAÑÓN – ALTO AMAZONAS – LORETO – CONDOCANQUI-(PEDAMAALC)	
		DIRECCION DE DESARROLLO AGRO ECONOMICO AREA DE PROYECTOS PRODUCTIVOS	
PROYECTO: "MEJORAMIENTO DE LOS SERVICIOS DE APOYO A LA CADENA PRODUCTIVA DE CAMU CAMU (MYRCIARIA DUBIA (H.B.K) ME VAUGH) EN 4 DISTRITOS DE LA PROVINCIA DE ALTO AMAZONAS - DEPARTAMENTO DE LORETO."		LAMINA : <b>ES-02</b>	
PLANO: <b>VIVERO - TENIENTE CESAR LOPEZ - JORGE CHAVEZ</b>			
UBICACIÓN: DPTO: LORETO PROV: ALTO AMAZONAS DIST: TENIENTE CESAR LOPEZ		DIRECTOR EJECUTIVO: ING. EDIN GALVANI CAJO DIRECTOR DE LA DDA-PEDAMAALC: ING. LUIS ALBERTO JARAMILLO LLONTOP DISEÑO: MDC	
		REVISADO: MDC ESCALA: INDICADA FECHA: JUNIO 2023	