




ELEVACION LATERAL  
ESCALA 1/50

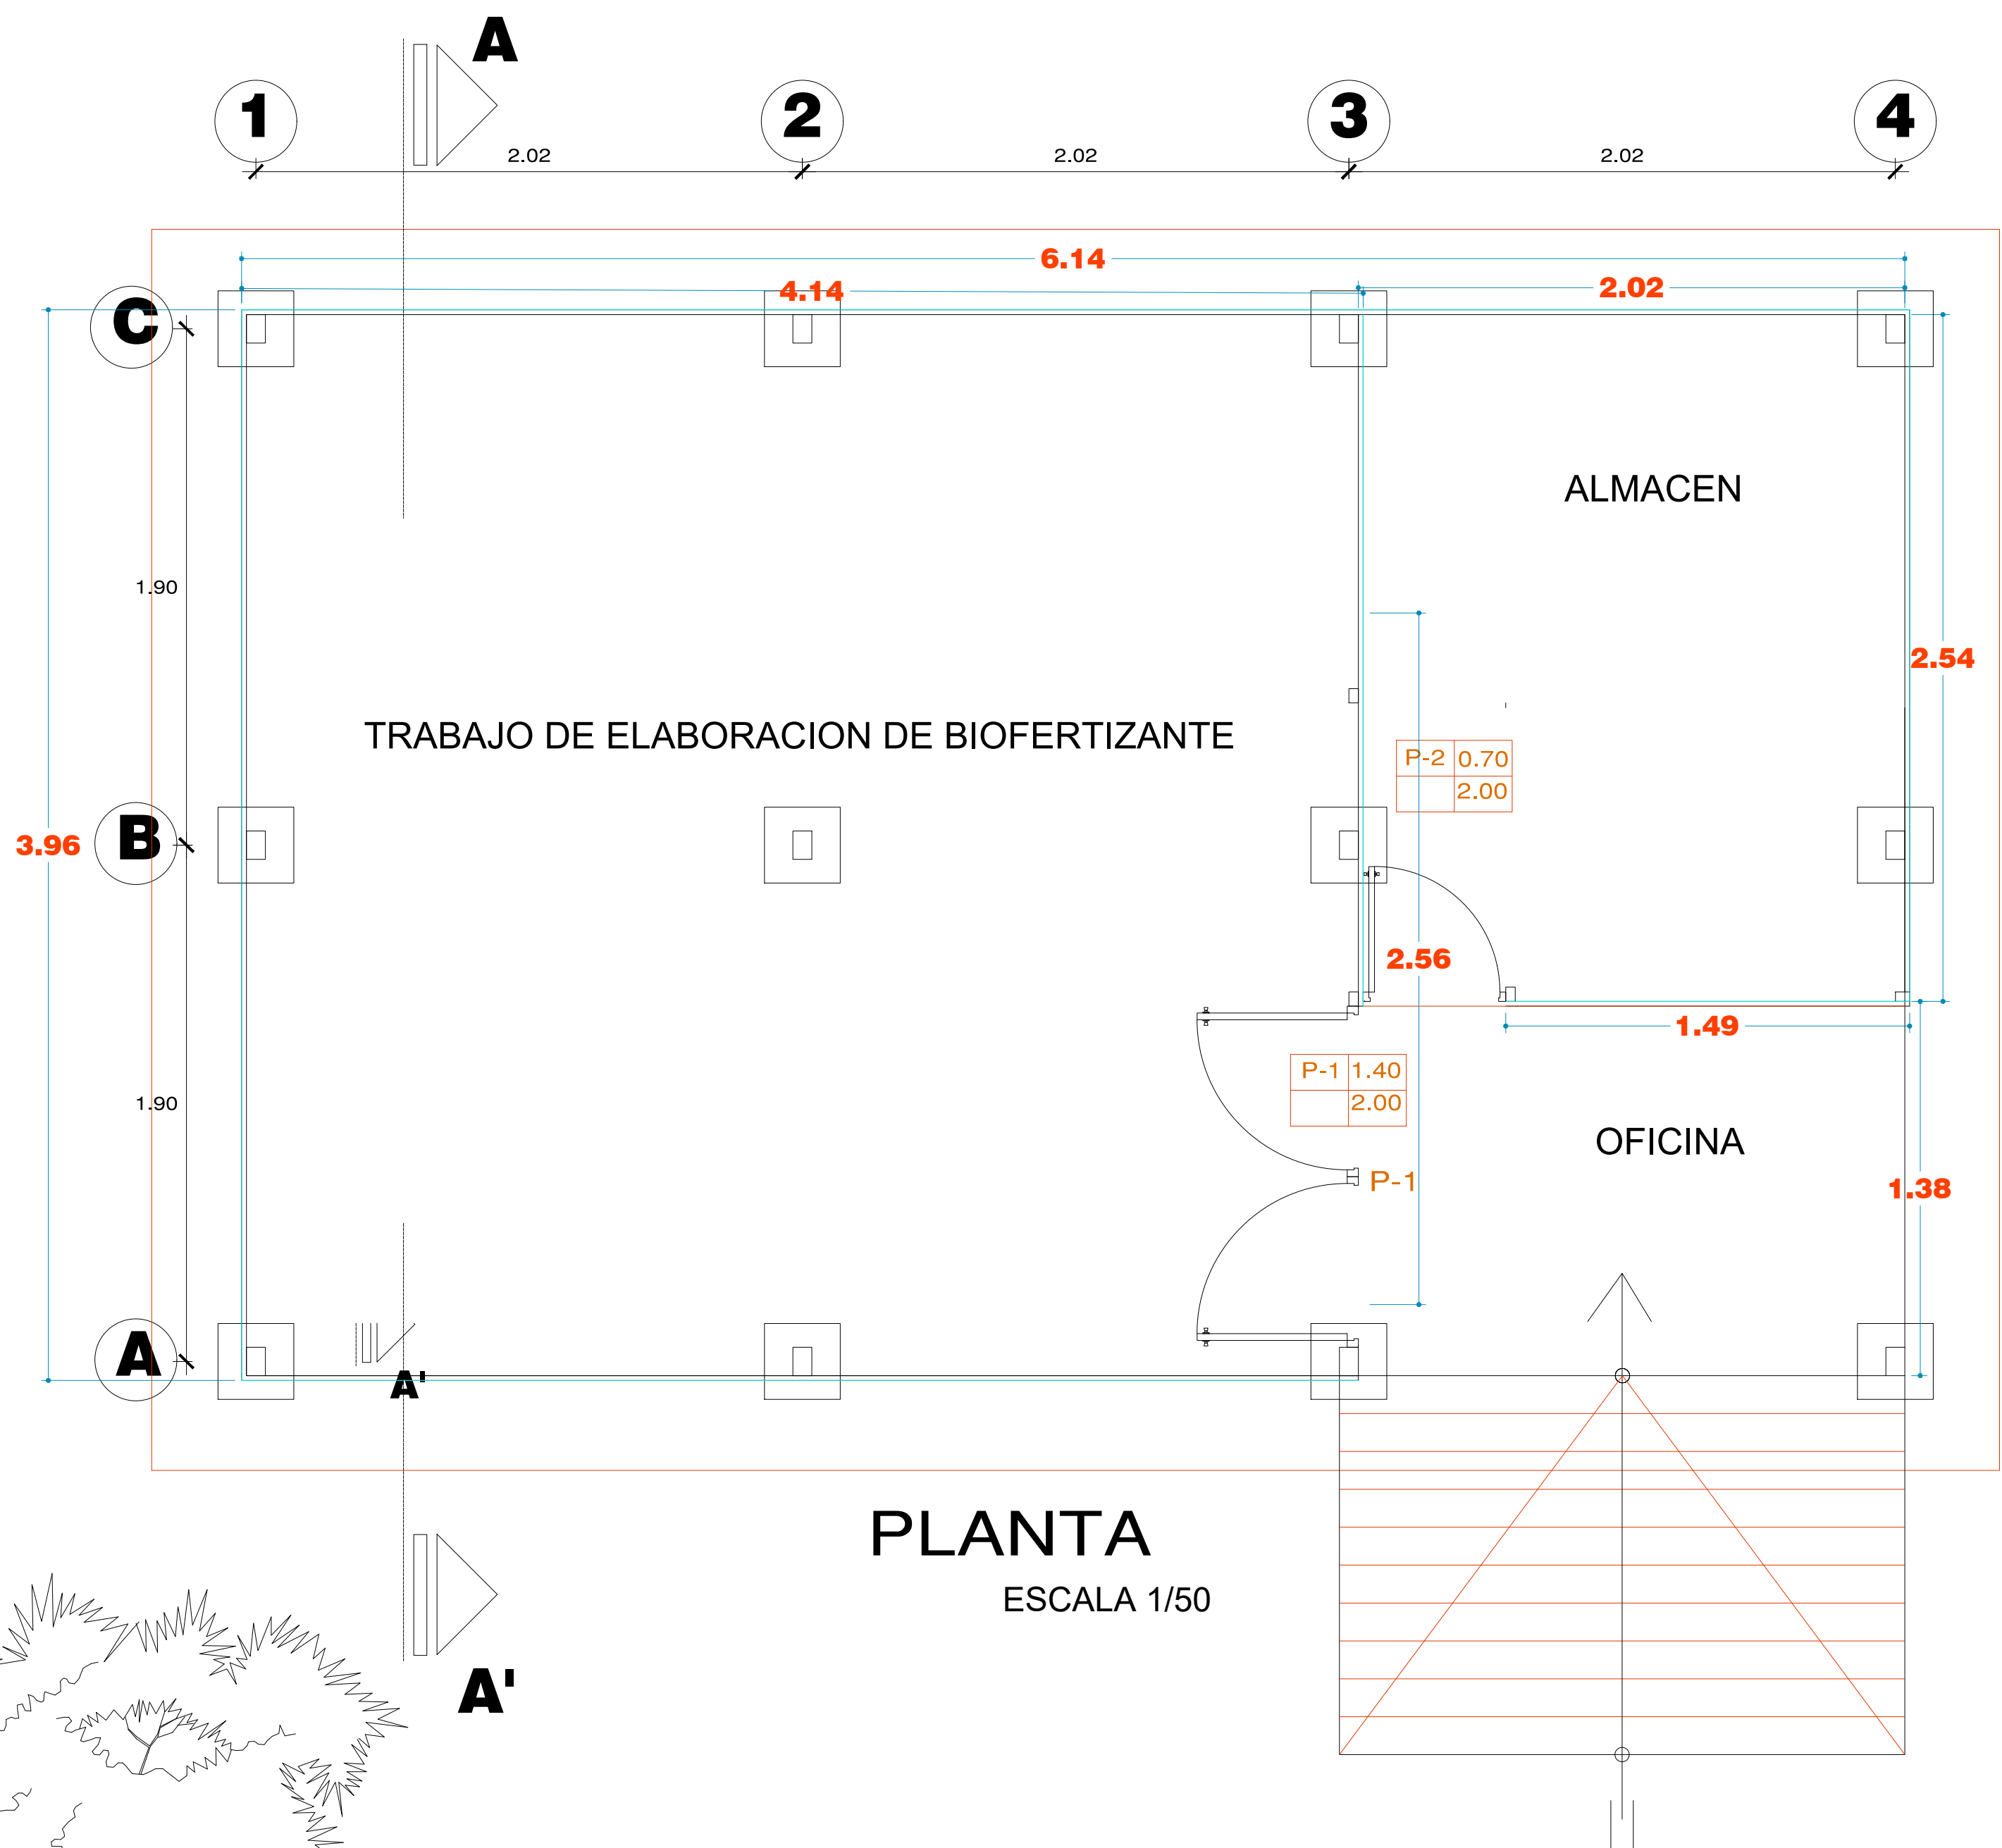

PLANTA  
ESCALA 1/50

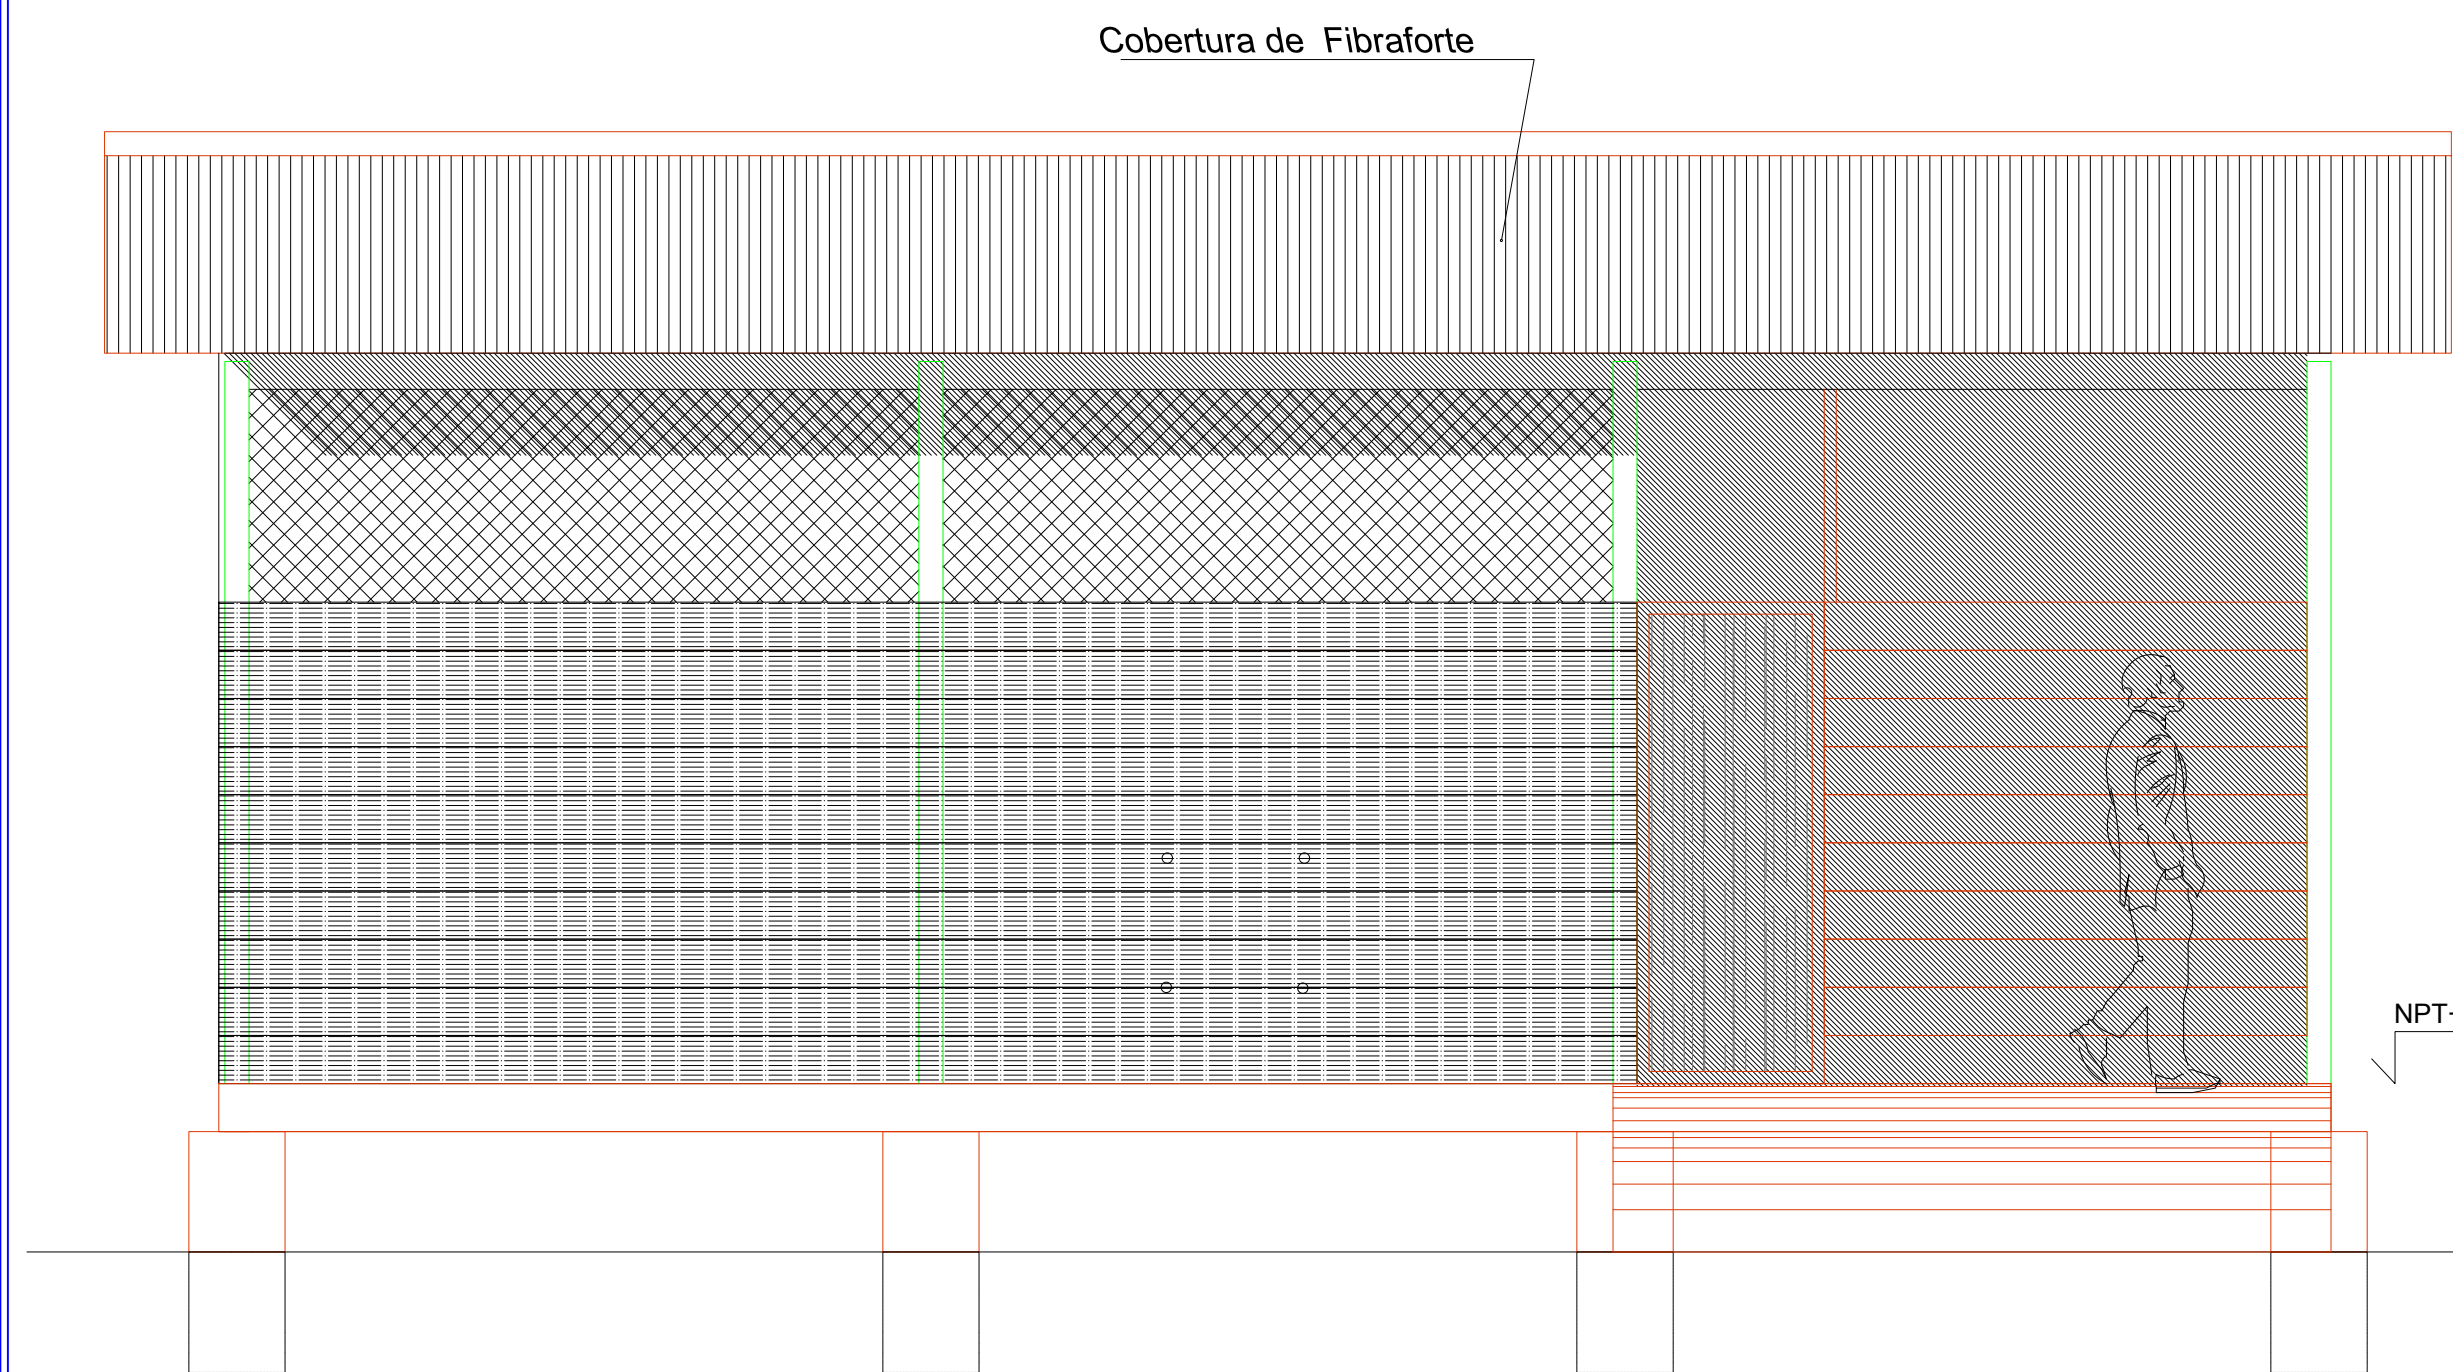

ELEVACION  
ESCALA 1/50

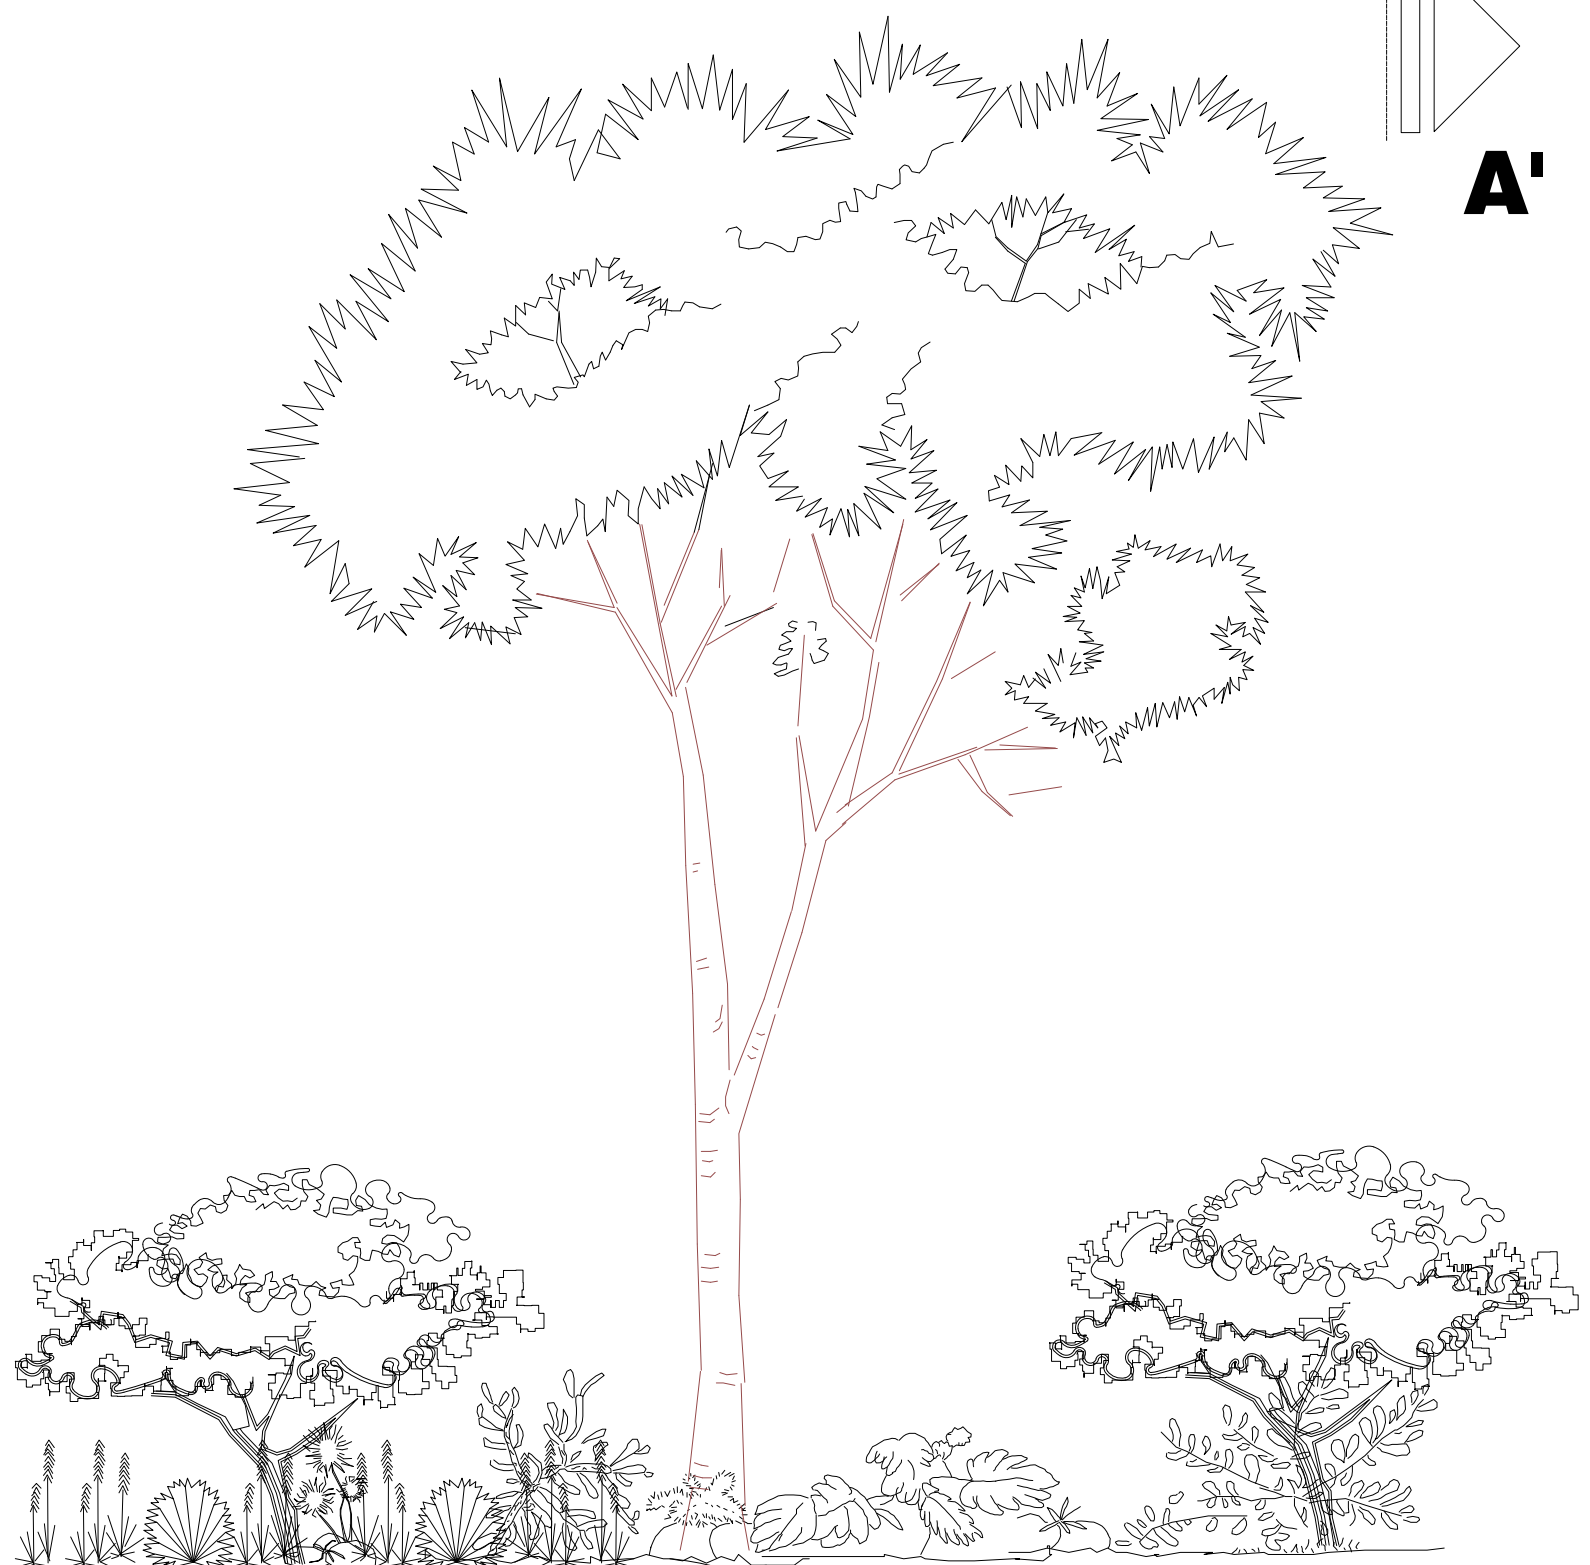

  
GIBSON E. HERRERA MARIN  
INGENIERO CIVIL  
REG. CIP. 193153



PROYECTO ESPECIAL DITEM DEL MARAÑÓN - ALTO AMAZONAS  
- LORETO - CONDORCANQUI-(PEDAMAALC)  
**DIRECCION DE DESARROLLO AGRO ECONOMICO**  
**AREA DE PROYECTOS PRODUCTIVOS**

PROYECTO:  
MEJORAMIENTO DE LOS SERVICIOS DE APOYO A LA CADENA PRODUCTIVA DE CAMU CAMU MYRCIARIA DUBIA (Kunth) Mc VAUGH EN 4 DISTRITOS DE LA PROVINCIA DE ALTO AMAZONAS - DEPARTAMENTO DE LORETO

PLANO:  
**ARQUITECTURA GALPON DE BIOFERTILIZANTES- TENIENTE CESAR LOPEZ - JORGE CHAVEZ**

UBICACIÓN:  
DPTO: LORETO  
PROV: ALTO AMAZONAS  
DIST: TENIENTE CESAR LOPEZ

DIRECTOR EJECUTIVO:  
ING. EDIN GALVANI CAJO

DIRECTOR DE LA DDA-PEDAMAALC:  
ING. LUIS ALBERTO JARAMILLO LLONTOP

DISEÑO:  
MDC

REVISADO:

DIBUJO:  
MDC


LAMINA :

**ARQ-01**


ESCALA :  
INDICADA

FECHA :  
JUNIO 2023



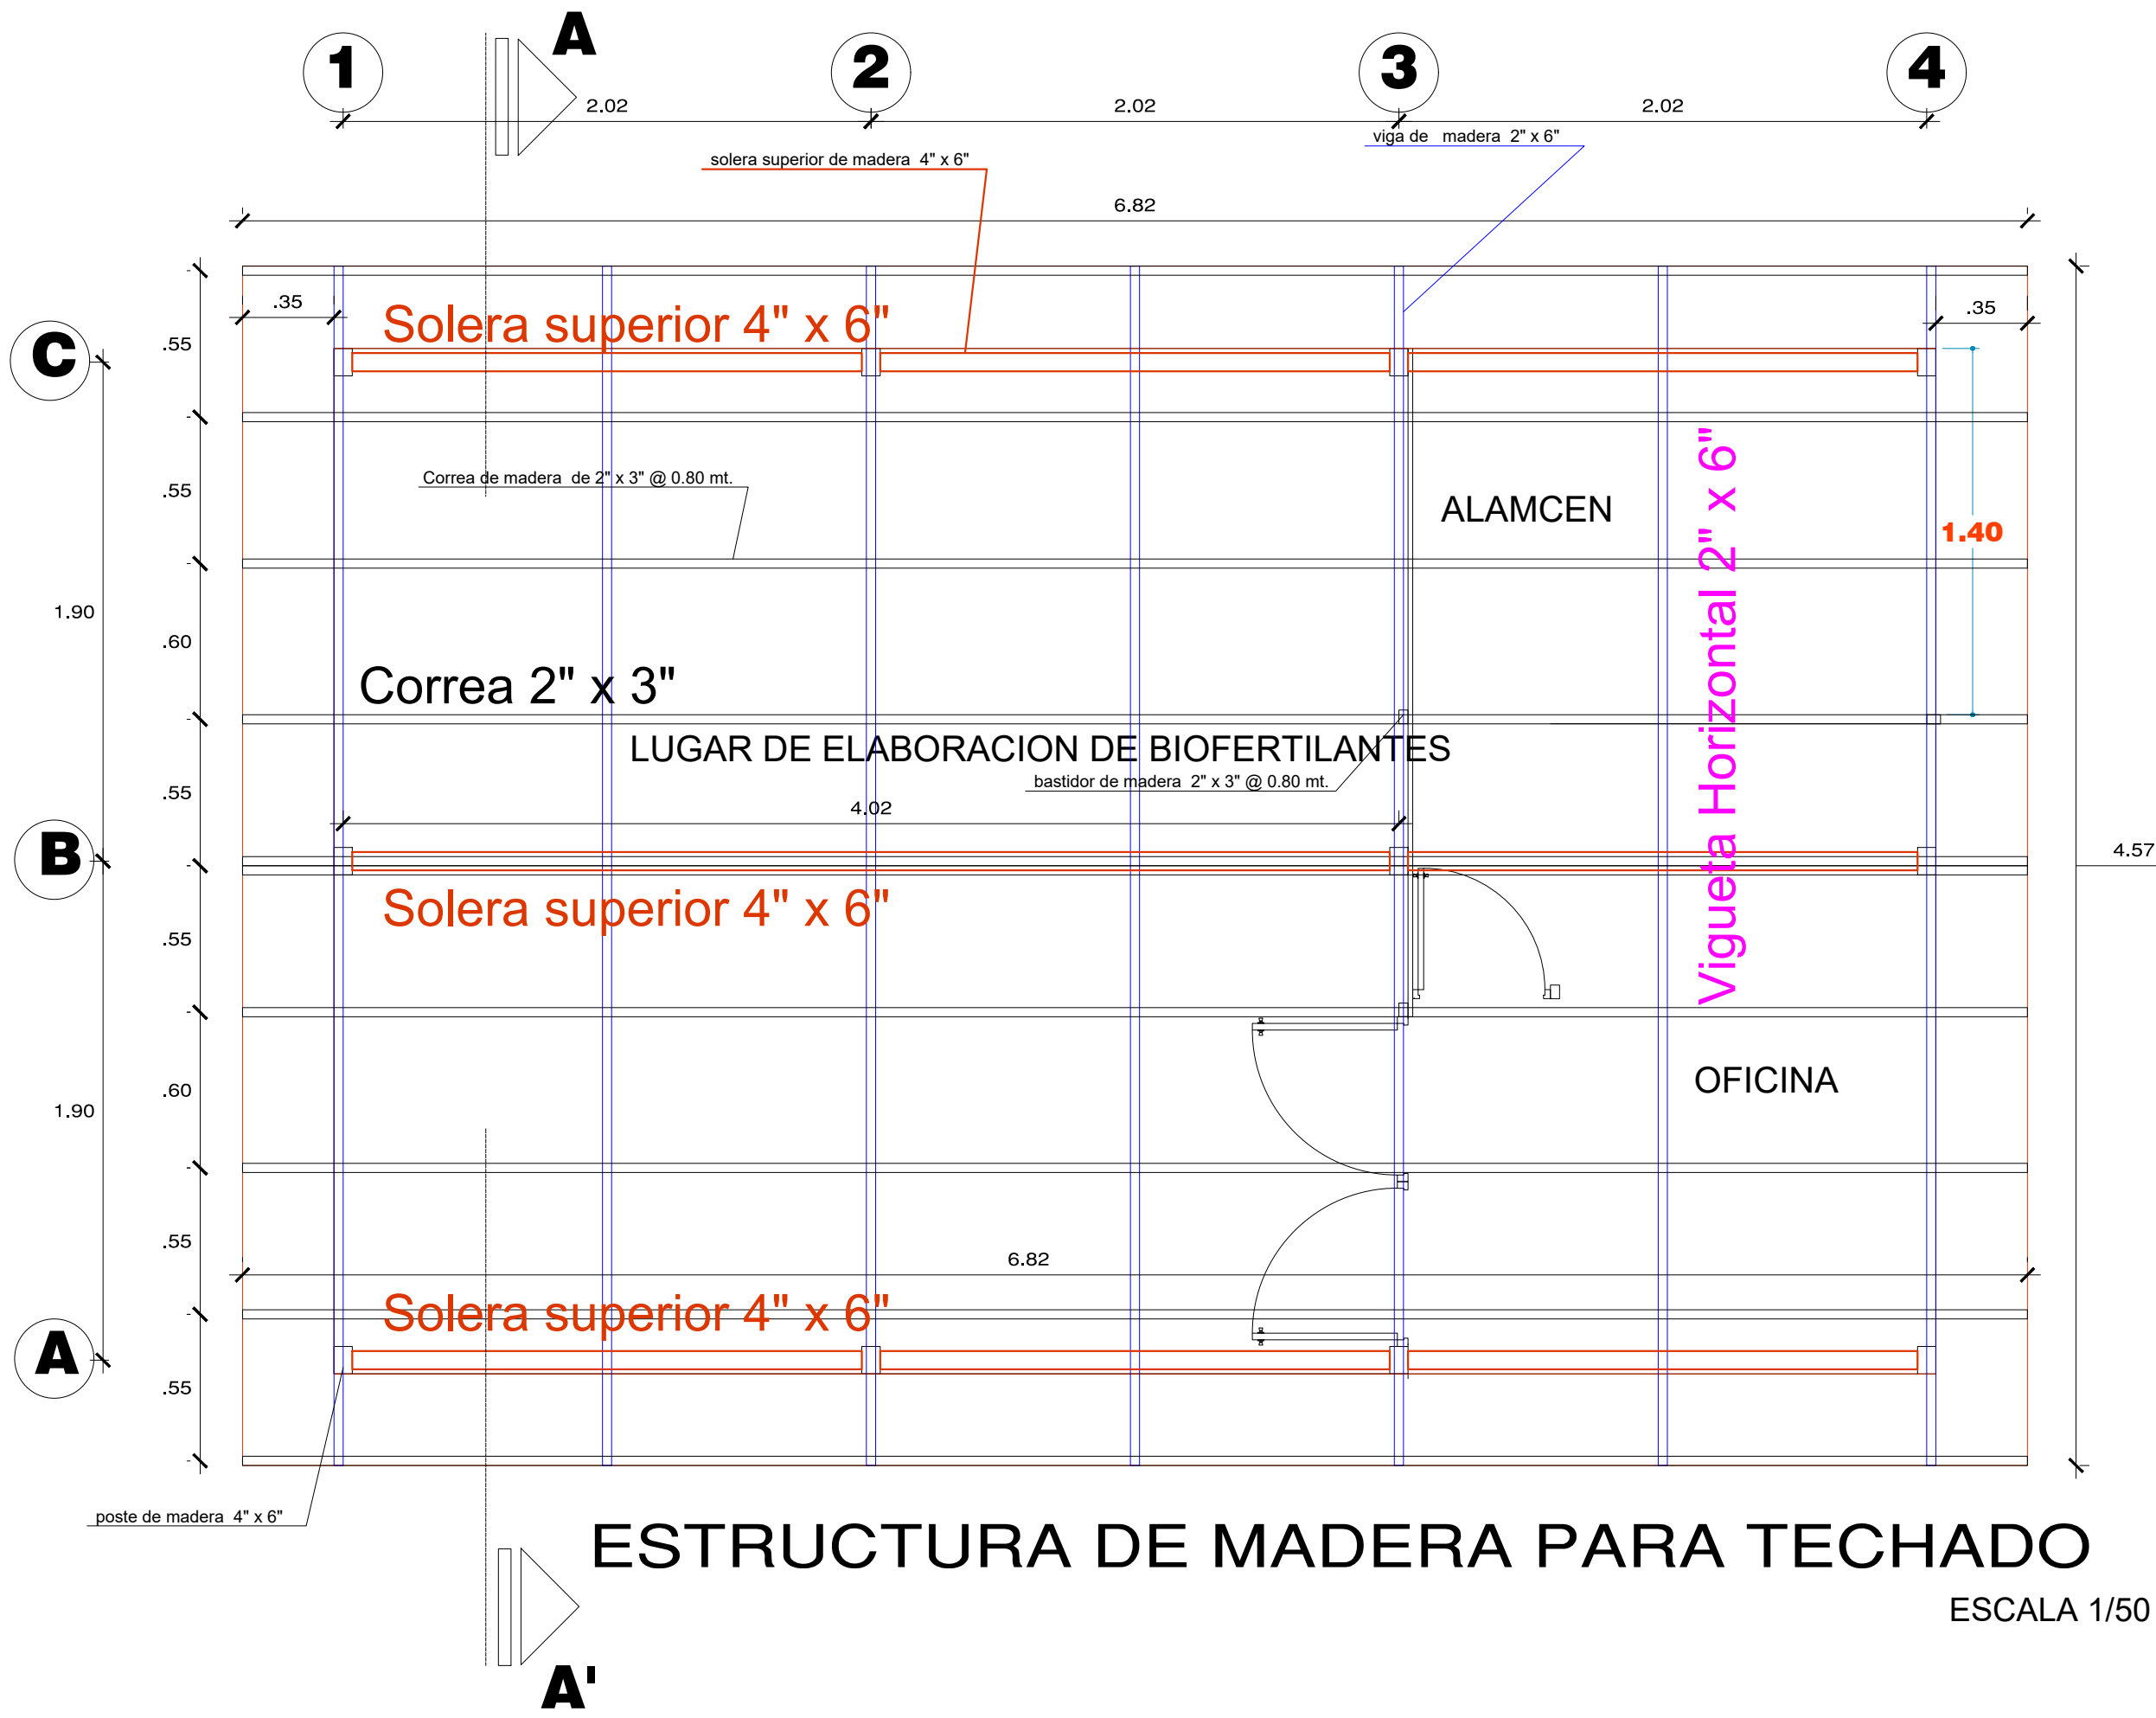

ESTRUCTURA DE MADERA PARA TECHADO  
ESCALA 1/50

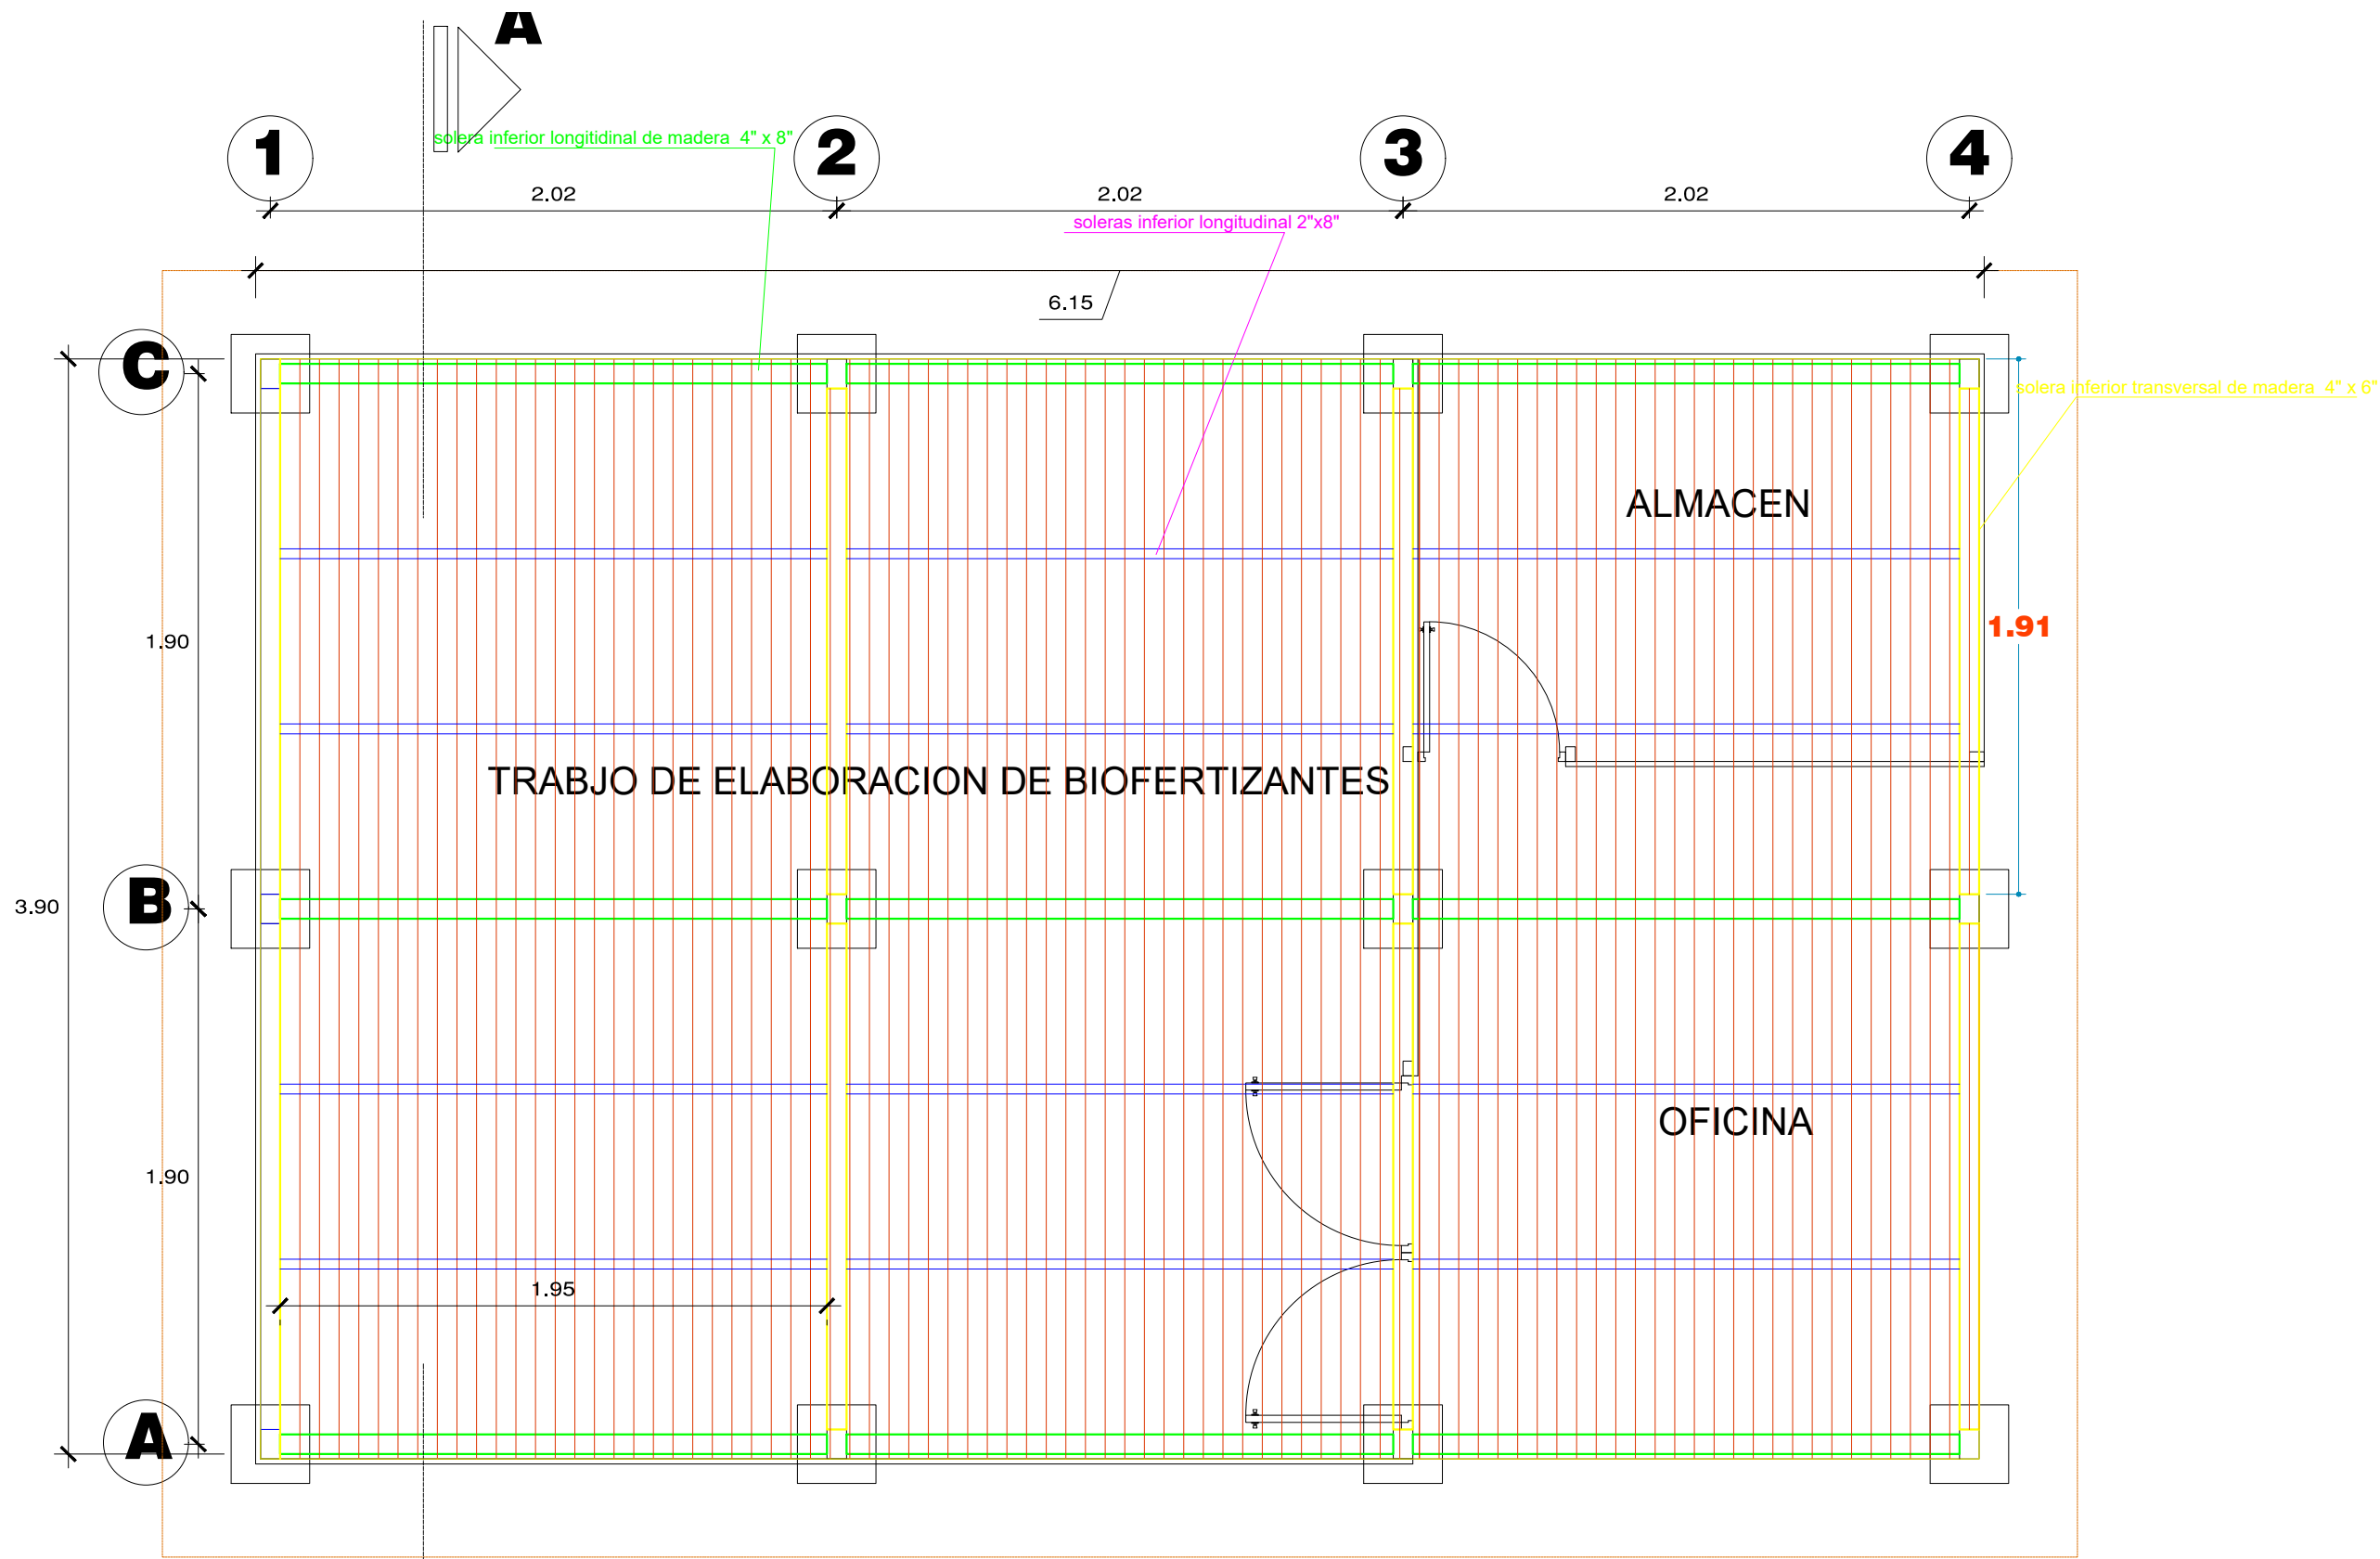

ESTRUCTURA DE MADERA PARA PISO  
ESCALA 1/50




DETALLE POSTES  
Esc. 1:25

MADERA PARA 3 AMBIENTES				
DETALLE	CANTIDAD	LONGITUD (ml)	LONGITUD (pies)	TOTAL
Parante post. 4" x 6"	4	3.70	12.13	97.04 p2
Parante inter. 4" x 6"	3	4.40	14.42	86.52 p2
Parante front. 4" x 6"	4	3.70	12.13	97.04 p2
Parante later. 2" x 3"	4	3.60	11.80	23.60 p2

MADERA ENTREPISO PARA 3 AMBIENTES				
DETALLE	CANTIDAD	LONGITUD (ml)	LONGITUD (pies)	TOTAL
soleras infer. longitudinales 4" x 6"	9	2.06	6.8	122.0 p2
soleras infer. transversales 4" x 6"	8	1.90	6.30	100.00 p2
soleras infer. longitudinales 2" x 8"	12	2.06	6.8	108.50 p2
Tablas 1" x 4" x 10'	83	3.00	10	266.60 p2

MADERA EN MUROS PARA 3 AMBIENTES				
DETALLE	CANTIDAD	LONGITUD (ml)	LONGITUD (pies)	TOTAL
Tablas 1" x 8" x 10'	73	3.00	10	473.0 p2

MADERA TECHO PARA 3 AMBIENTES				
DETALLE	CANTIDAD	LONGITUD (ml)	LONGITUD (pies)	TOTAL
soleras superior longitudinales 4" x 6"	7	2.00	6.60	92.11p2
	1	4.00	13.2	26.32 p2
Viga horiz. 2" x 6"	14	2.40	7.90	110.60 p2
Correas 2" x 3" x 10'	30	2.40	7.90	118.50 p2

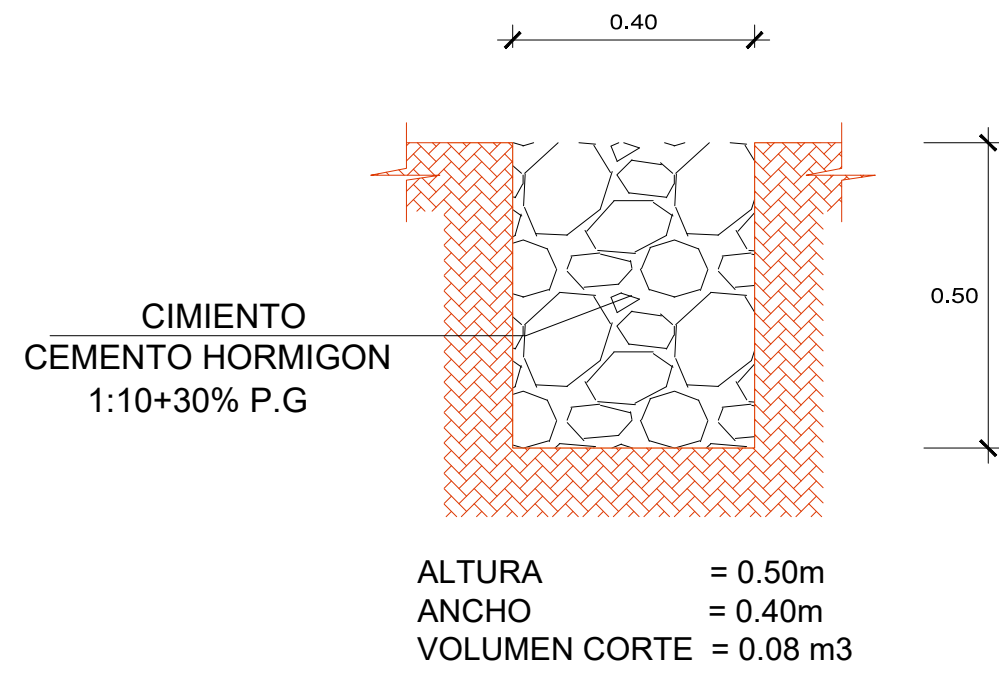

GIBSON E. HERRERA MARIN  
INGENIERO CIVIL  
REG. CIP. 193153

DETALLE DE CIMIENTOS

ESCALA 1/25

		PROYECTO ESPECIAL DITEM DEL MARAÑÓN - ALTO AMAZONAS - LORETO - CONDORCANQUI-(PEDAMAALC)	
DIRECCION DE DESARROLLO AGRO ECONOMICO		AREA DE PROYECTOS PRODUCTIVOS	
PROYECTO: MEJORAMIENTO DE LOS SERVICIOS DE APOYO A LA CADENA PRODUCTIVA DE CAMU CAMU MYRCIARIA DUBIA (Kunth) Mc VAUGH EN 4 DISTRITOS DE LA PROVINCIA DE ALTO AMAZONAS - DEPARTAMENTO DE LORETO		LAMINA : <b>ES-01</b>	
PLANO: GALPON DE BIOFERTILIZANTES- TENIENTE CESAR L. - JORGE CHAVEZ		DIRECTOR EJECUTIVO: ING. EDIN GALVANI CAJO	
UBICACIÓN: DPTO: LORETO PROV: ALTO AMAZONAS DIST: TENIENTE CESAR L.		DIRECTOR DE LA DDA-PEDAMAALC: ING. LUIS ALBERTO JARAMILLO LLONTOP	REVISADO : DISEÑO : MDC
		DIBUJO : MDC	ESCALA : INDICADA FECHA : JUNIO 2023