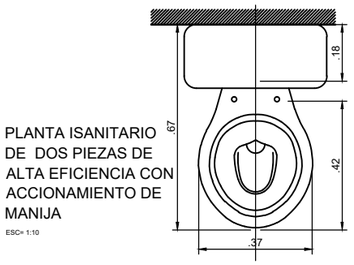

PLANTA ISANITARIO DE DOS PIEZAS DE ALTA EFICIENCIA CON ACCIONAMIENTO DE MANIJA

ESC= 1:10

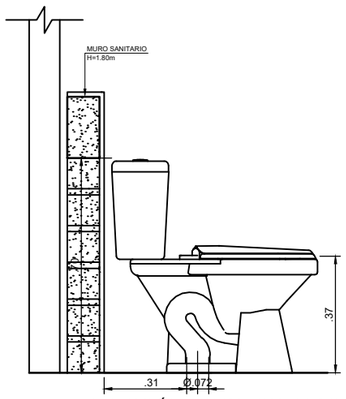

ELEVACIÓN LATERAL SANITARIO DE DOS PIEZAS DE ALTA EFICIENCIA CON ACCIONAMIENTO DE MANIJA

ESC= 1:10

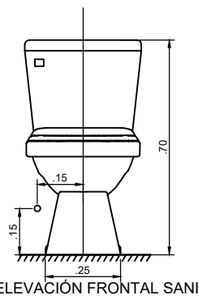

ELEVACIÓN FRONTAL SANITARIO DE DOS PIEZAS DE ALTA EFICIENCIA CON ACCIONAMIENTO DE MANIJA

ESC= 1:10

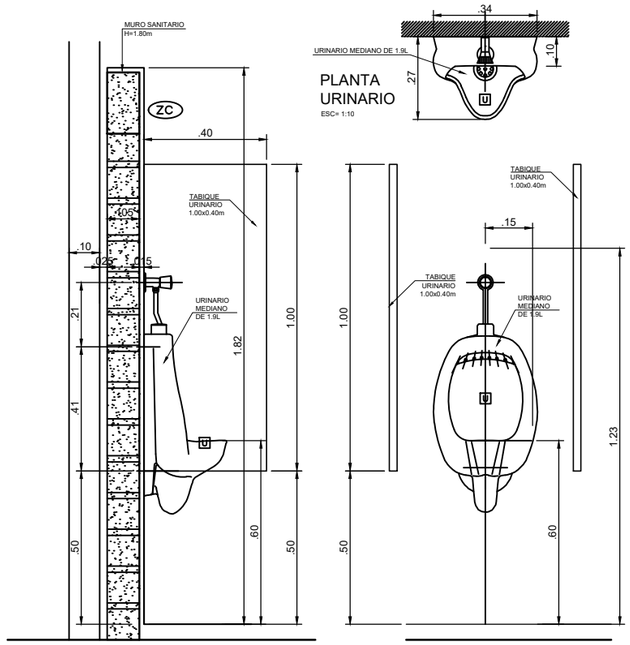

CORTE LATERAL DE URINARIO EN MURO SANITARIO

ESCALA 1/10

ELEVACIÓN URINARIO

ESC= 1:10

PLANTA URINARIO

ESC= 1:10

DET. DE DISPENSADOR DE PAPEL (DP)

ESCALA 1/10

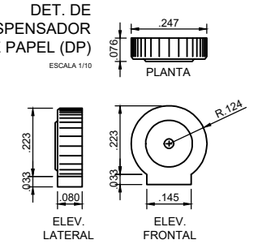

DET. DE DISPENSADOR DE PAPEL TOALLA (DT)

ESCALA 1/10

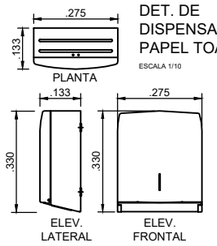

DET. DE DISPENSADOR DE JABÓN LÍQUIDO (DJ)

ESCALA 1/10

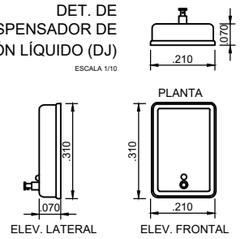

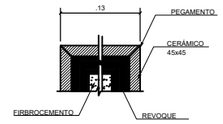

DETALLE BORDE ENCHAPE CUBICULOS

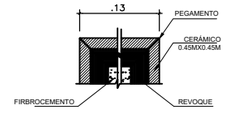

DET. BORDE ENCHAPE EN SARDINEL DE LAVADERO EXTERIOR

DETALLES TIPICOS DE MESAS DE OVALINES

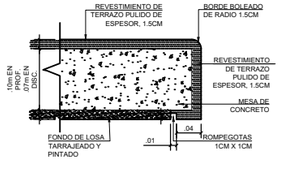

BORDES DE MESAS EN SS.HH. PROFESORES Y DISCAPACITADOS

ESCALA 1/5

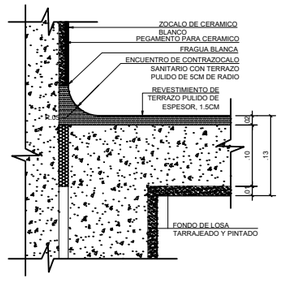

ENCUENTRO MESA - MURO EN MESAS

ESCALA 1/5

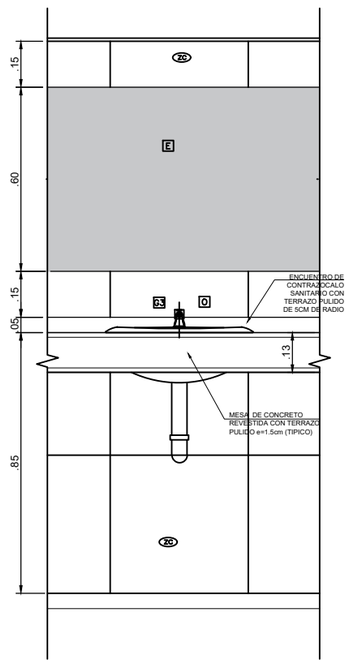

VISTA FRONTAL

ESCALA 1/10

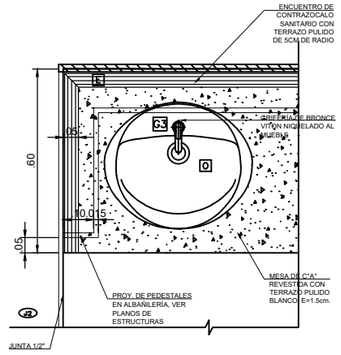

PLANTA OVALÍN

ESCALA 1/10

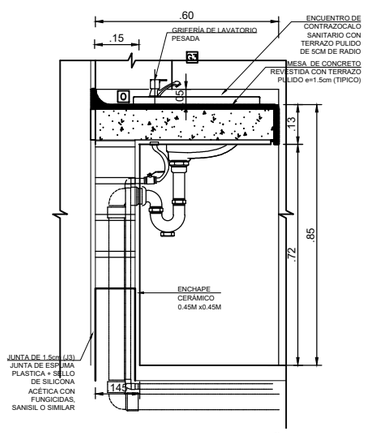

CORTE LATERAL MUEBLE BAÑO

ESCALA 1/10

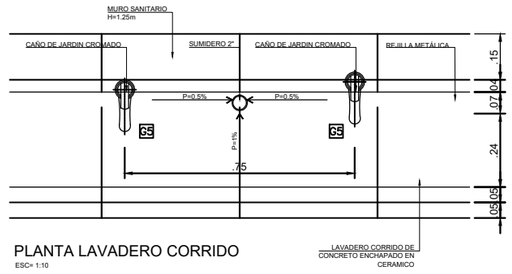

PLANTA LAVADERO CORRIDO

ESC= 1:10

LAVADERO CORRIDO DE CONCRETO ENCHAPADO EN CERAMICO

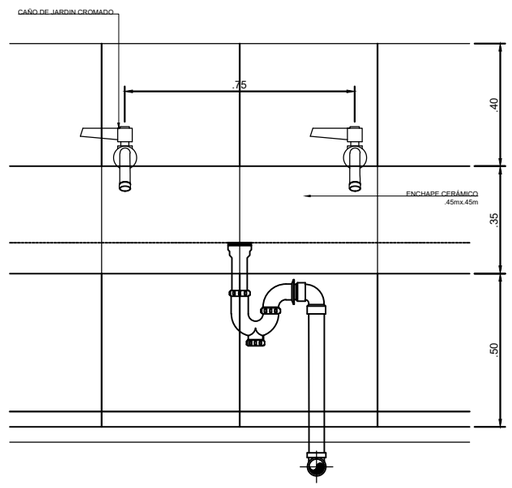

ELEVACIÓN LAVADERO CORRIDO

ESC= 1:10

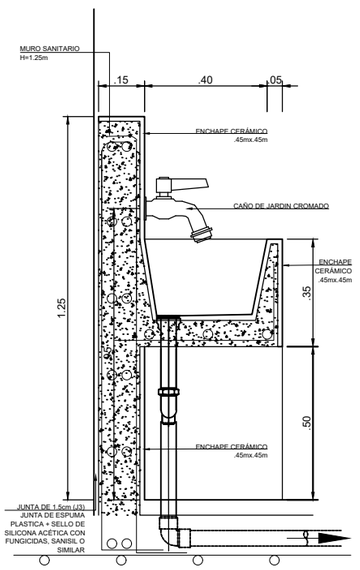

CORTE LAVADERO CORRIDO

ESC= 1:10

PERÚ | Ministerio de Educación

PRONIED

PROGRAMA NACIONAL DE INFRAESTRURA EDUCATIVA

LEYENDA

PLANO CLAVE:

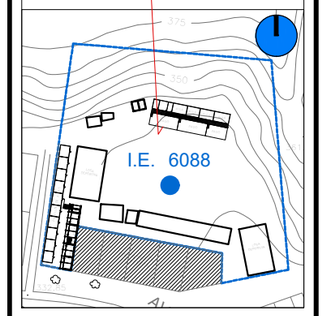

SERVICIO :

"SERVICIO DE ACONDICIONAMIENTO EN LA INSTITUCIÒN EDUCATIVAN° 6088 ROSA DE SANTA MARIA , COD LOCAL 300739 , UBICADA EN EL DISTRITO DE CIENEGUILLA , PROVINCIA Y DEPARTAMENTO DE LIMA."

DIRECCIÓN	: AV. SAN MARTIN S/N
DISTRITO	: CIENEGUILLA
PROVINCIA	: LIMA
DEPARTAMENTO	: LIMA

PROFESIONALES RESPONSABLES:

ING. ED RENZO CASTILLO LEON

CIP 233994

ARQ. FREDY MIGUEL LEDESMA QUISPE

CAP 11871

ED RENZO CASTILLO LEON
Ingeniero Civil
CIP N° 233994

FREDY M. LEDESMA VASQUEZ
ARQUITECTO C.A.P. N° 11871

INSTITUCION EDUCATIVA:

I.E.I. N° 6088 ROSA DE SANTA MARIA
CODIGO DE LOCAL 300739

PLANO:

LÁMINA:

SHD- 05

ESCALA:	FECHA:
INDICADA	MARZO -2025