


LEYENDA

PLANO CLAVE:

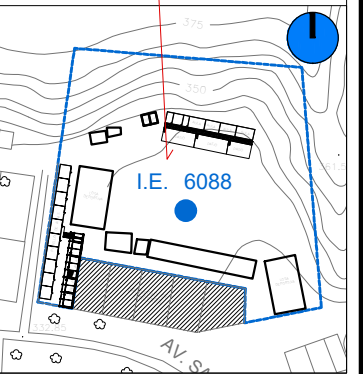

SERVICIO :  
**"SERVICIO DE ACONDICIONAMIENTO EN LA INSTITUCIÓN EDUCATIVA N° 6088 ROSA DE SANTA MARIA , COD LOCAL 300739 , UBICADA EN EL DISTRITO DE CIENEGUILLA , PROVINCIA Y DEPARTAMENTO DE LIMA."**

DIRECCIÓN : AV. SAN MARTIN S/N  
DISTRITO : CIENEGUILLA  
PROVINCIA : LIMA  
DEPARTAMENTO : LIMA


PROFESIONALES RESPONSABLES:  
ING. ED RENZO CASTILLO LEON  
CIP 233994  
ARQ. FREDY MIGUEL LEDESMA QUISPE  
CAP 11871  
*Ed Renzo Castillo Leon*  
ED RENZO CASTILLO LEON  
Ingeniero Civil  
CIP N° 233994  
*Fredy Miguel Ledesma Quispe*  
FREDY M. LEDESMA QUISPE  
ARQUITECTO / CAP. N° 11873  
Instituto Profesional "El Comercio"

INSTITUCION EDUCATIVA:  
**I.E.I. N° 6088 ROSA DE SANTA MARIA  
CODIGO DE LOCAL 300739**


PLANO:  
**ARQUITECTURA  
MÓDULO DE SS.HH PERSONA CON  
DISCAPACIDAD INSTALACIONES SANITARIAS**

LÁMINA:  
**SHD - 07**


ESCALA: INDICADA  
FECHA: MARZO -2025

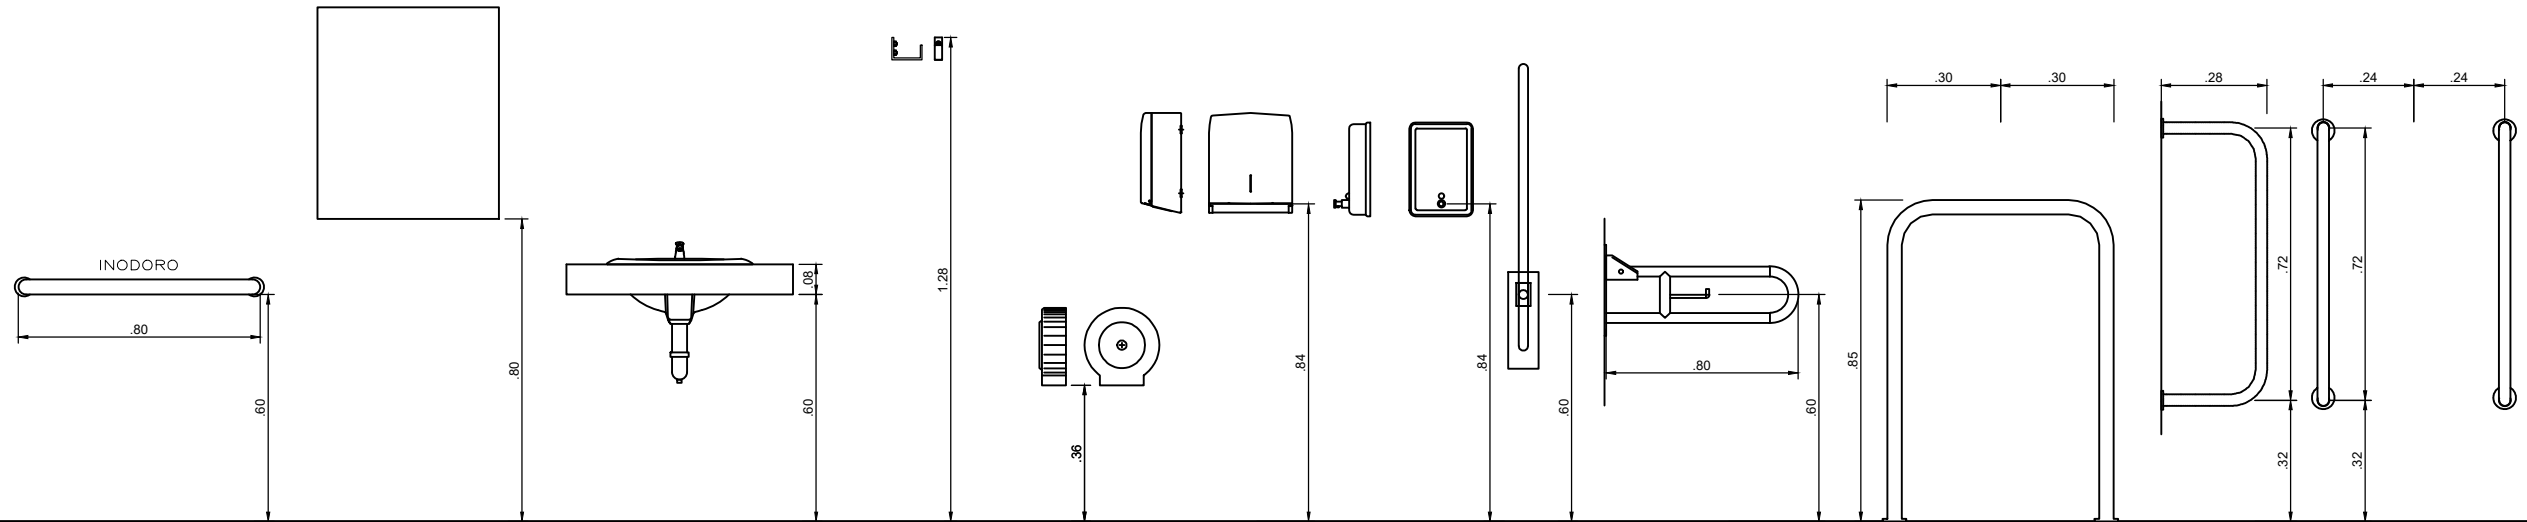


BARRAS INODORO ESC= 1:20  
ESPEJO ESC= 1:20  
LAVAMANOS Y FUENTES DE AGUA ESC= 1:20  
PERCHERO ESC= 1:20  
PAPEL HIGIÉNICO ESC= 1:20  
PAPEL TOALLA ESC= 1:20  
JABONERA ESC= 1:20  
BARRA DE SEGURIDAD ABATIBLE ESC= 1:20  
BARRAS URINARIO ESC= 1:20

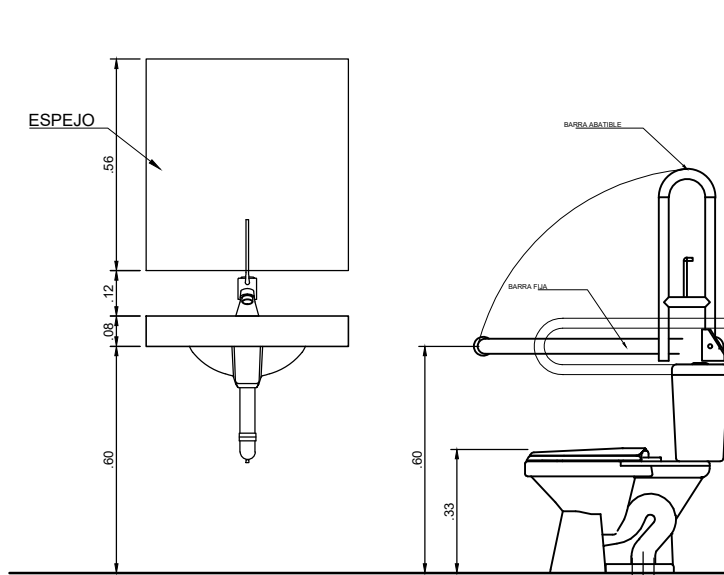


ESQUEMA 1  
ESC= 1:20

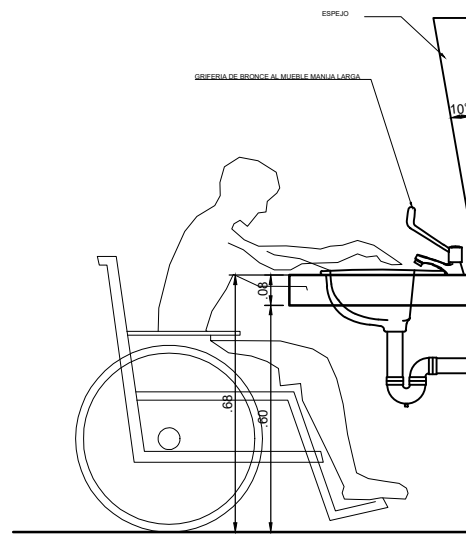


ESQUEMA 3  
ESC= 1:20

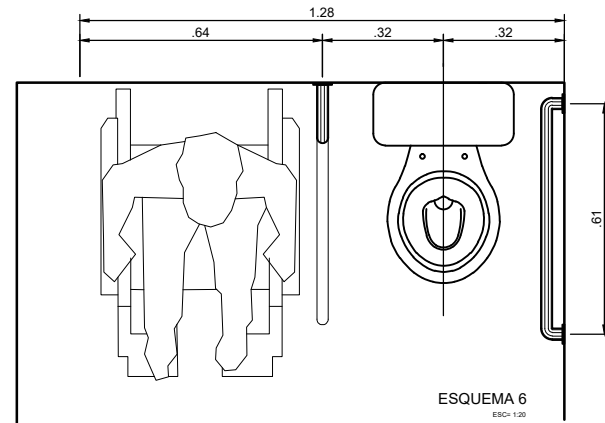

ESQUEMA 6  
ESC= 1:20

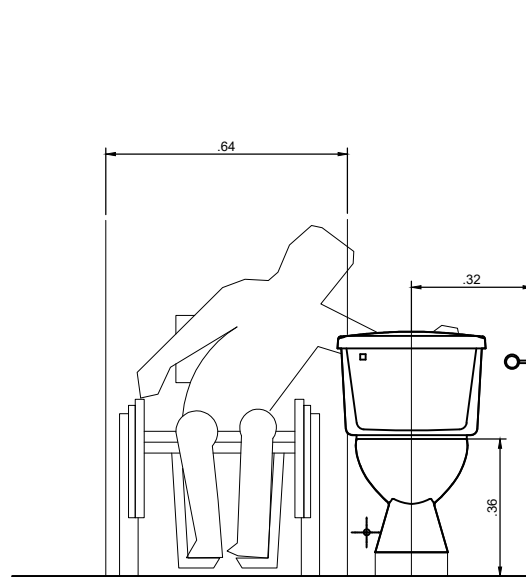

ESQUEMA 4  
ESC= 1:20

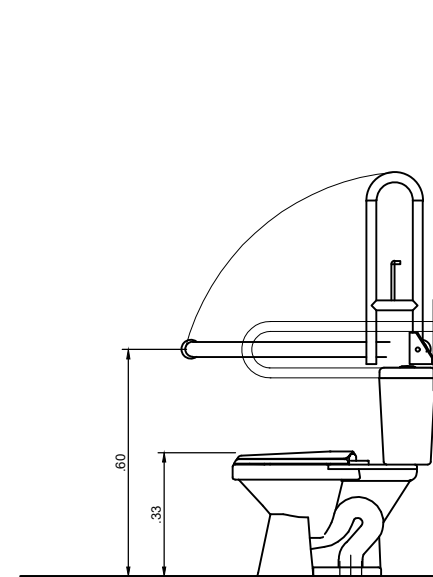

ESQUEMA 5  
ESC= 1:20