


Hacia tablero existente
2-1x10mm² N2XOH
35mmø PVC-P


TD-01

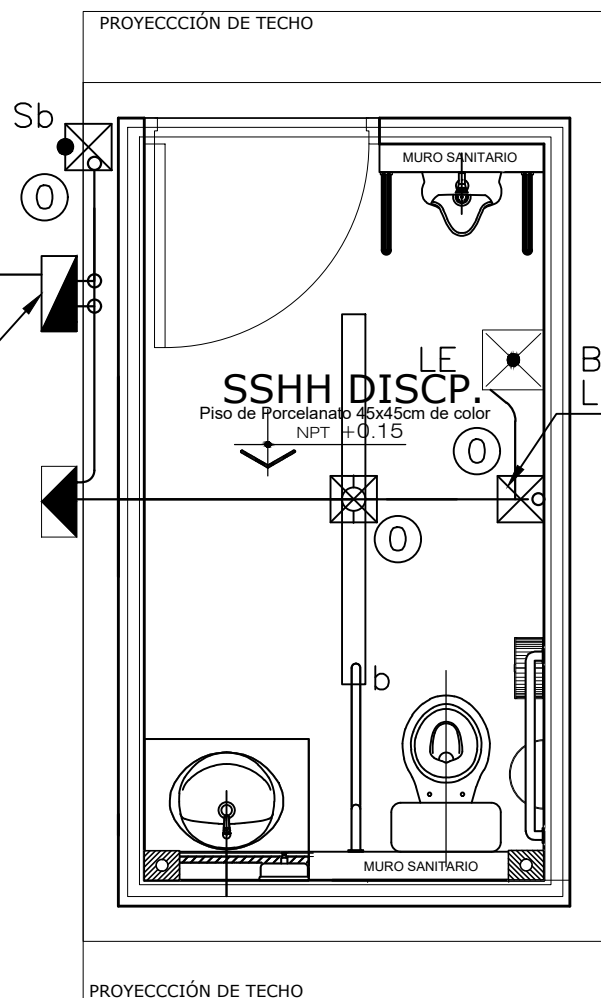

INST. ELECTRICAS

Escala 1/50


TD-1: TABLERO NORMAL

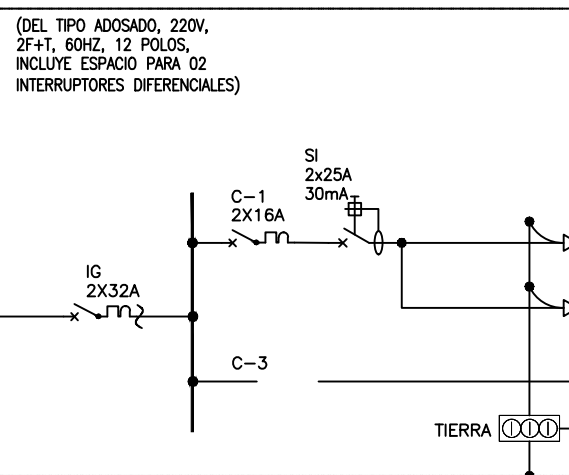

TUBERIA EMT EMPOTRADA
ENDRYWALL


TABLERO
ELECTRICO

TUBERIA EMPOTRADA EN
ESTRUCTURA METALICA

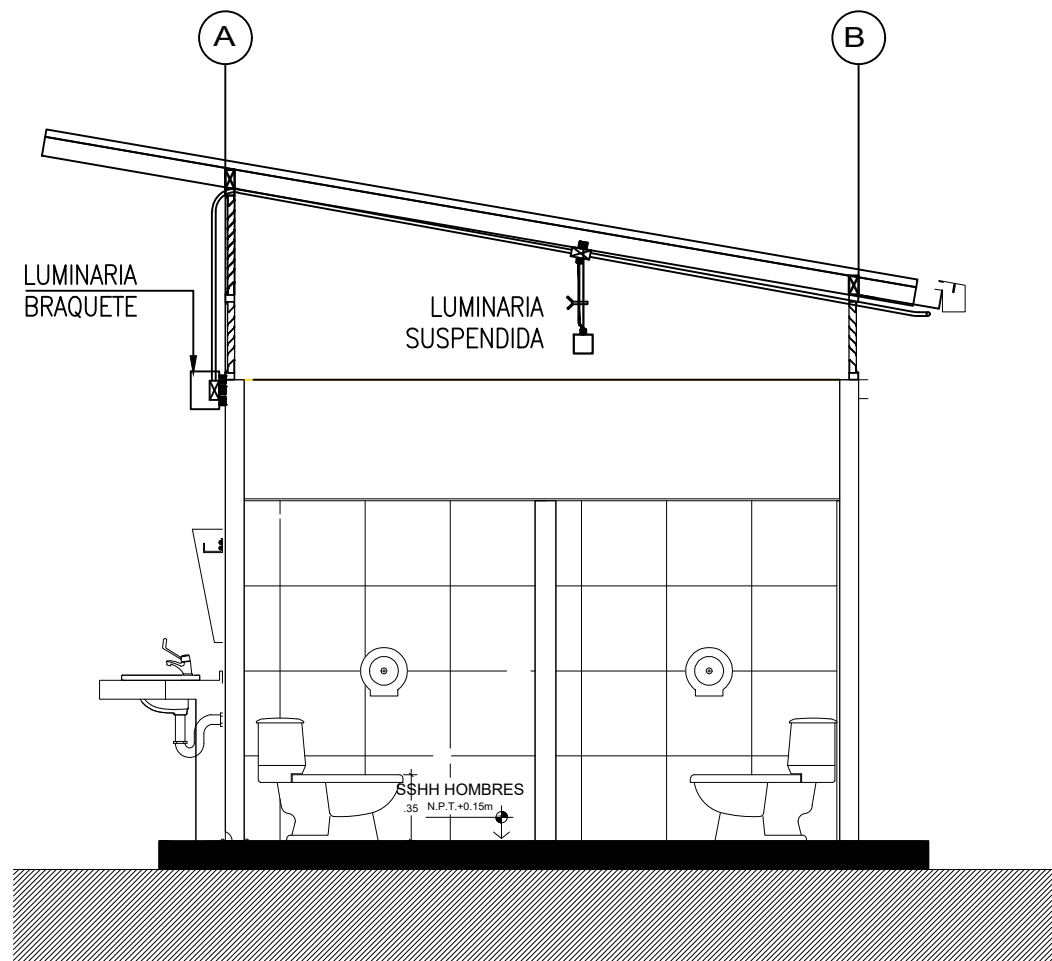

CORTE 01-01

Escala 1/50

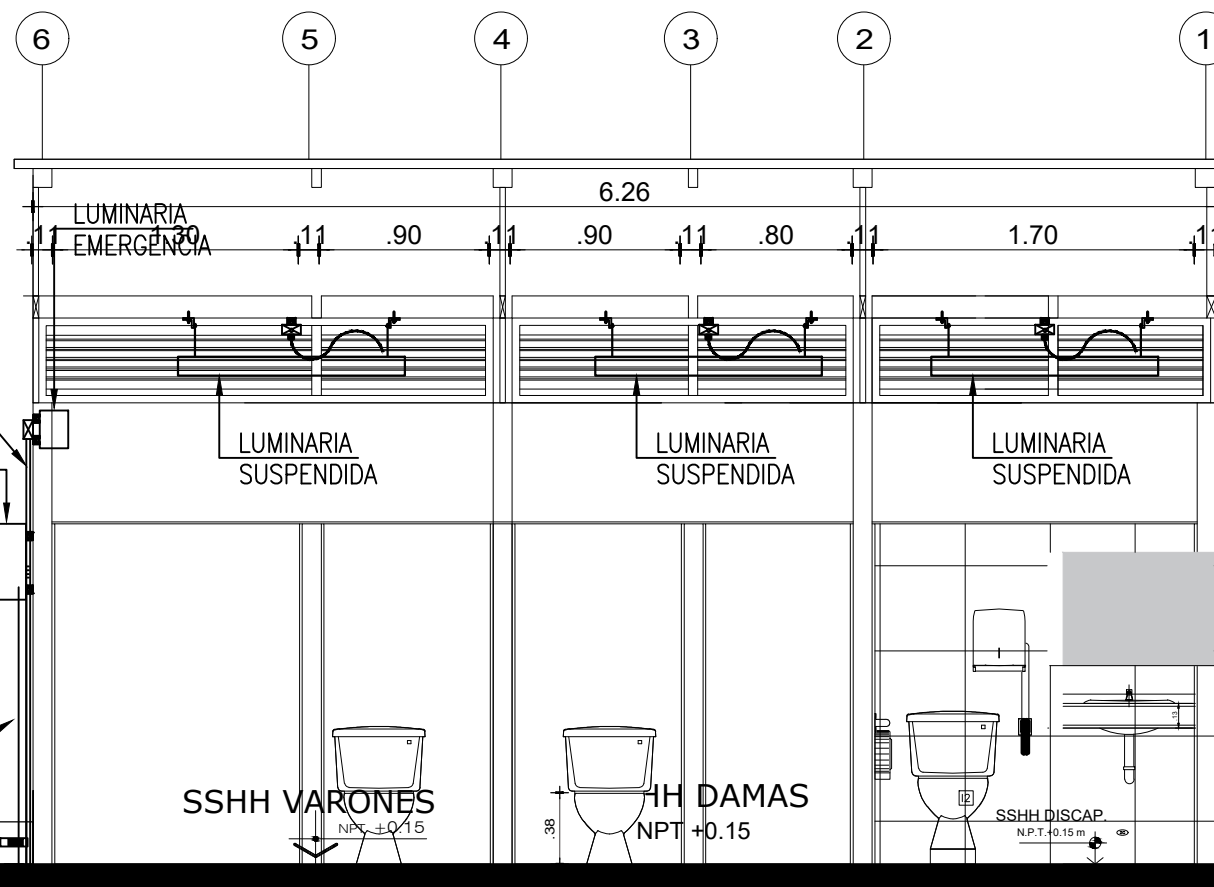


CORTE 02-02

Escala 1/50

Hacia POZO A TIERRA:

LEYENDA

PLANO CLAVE:

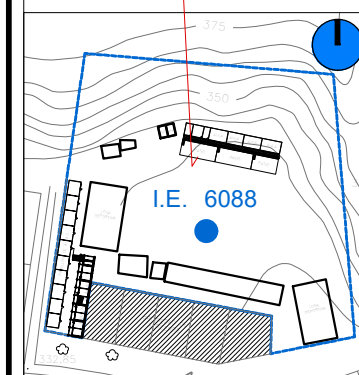

SERVICIO :
"SERVICIO DE ACONDICIONAMIENTO EN
LA INSTITUCIÓN EDUCATIVA N° 6088
ROSA DE SANTA MARIA , COD LOCAL
300739 , UBICADA EN EL DISTRITO DE
CIENEGUILLA , PROVINCIA Y
DEPARTAMENTO DE LIMA."

DIRECCIÓN : AV. SAN MARTIN S/N
DISTRITO : CIENEGUILLA
PROVINCIA : LIMA
DEPARTAMENTO : LIMA

PROFESIONALES RESPONSABLES:
ING. ED RENZO CASTILLO LEON
CIP 233994
ARQ. FREDY MIGUEL LEDESMA QUISPE
CAP 11871

ED RENZO CASTILLO LEON
Ingeniero Civil
CIP 233994
INSTITUCION EDUCATIVA:
I.E.I. N° 6088 ROSA DE SANTA MARIA
CODIGO DE LOCAL 300739

ARQUITECTURA
MÓDULO DE SS.HH PERSONA CON
DISCAPACIDAD INSTALACIONES IIEE

LÁMINA:
SHD - 10

ESCALA: INDICADA
FECHA: MARZO -2025