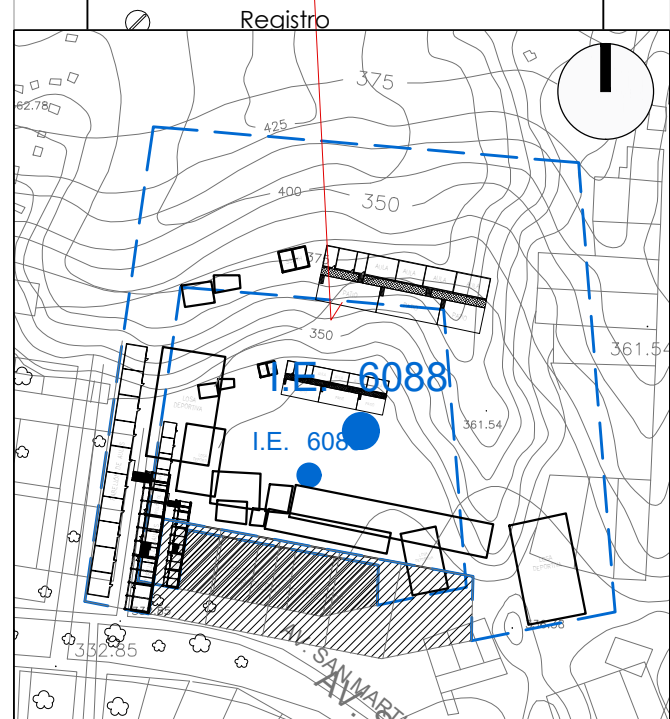


PERÚ  
Ministerio de Educación

**PRONIED**  
PROGRAMA NACIONAL DE INFRAESTRURA EDUCATIVA

**LEYENDA**

- Grifería en mal estado a remover
- Sumidero / rejilla en mal estado a remover
- Puerta deteriorada a remover
- Acabado de piso deteriorado
- Dispensador de Jabon a retirar
- Cambio de piso
- Muro sin enchape en zócalo
- Válvula
- Rejilla
- Sumidero
- Pintura en el Exterior en mal estado
- Ventana en mal estado
- Aparato sanitario deteriorado
- Aparato sanitario en estado regular, cambio de accesorios
- Urinario corrido a remover (Ver notas)
- Vereda con daños superficiales a picar
- Remoción

**PLANO CLAVE**

**SERVICIO :**  
**"SERVICIO DE MANTENIMIENTO EN LA INSTITUCIÓN EDUCATIVA N° 6088 ROSA DE SANTA MARIA , COD LOCAL 300739 , UBICADA EN EL DISTRITO DE CIENEGUILLA , PROVINCIA Y DEPARTAMENTO DE LIMA."**

**DIRECCIÓN :** MZ A LOTE 27  
**DISTRITO :** CIENEGUILLA  
**PROVINCIA :** LIMA  
**DEPARTAMENTO :** LIMA

**PROFESIONALES RESPONSABLES:**  
ING. ED RENZO CASTILLO LEON  
DIP 233994  
ARQ. FREDY MIGUEL LEDESMA QUISPE  
CAP 11871

**INSTITUCION EDUCATIVA:**  
**I.E.I. N° 6088 ROSA DE SANTA MARIA**  
**CODIGO DE LOCAL 300739**

**PLANO:**  
**ARQUITECTURA**  
**PLANTA Y ELEVACIONES DEL MODULO DE AULAS**

**LÁMINA:**  
**A - 05**

**ESCALA:** 1 / 150  
**FECHA:** MARZO -2025