


LEYENDA

PLANO CLAVE:

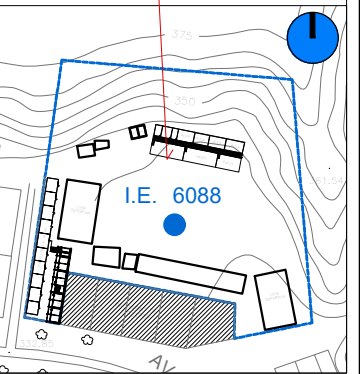

SERVICIO :
"SERVICIO DE ACONDICIONAMIENTO EN LA INSTITUCIÓN EDUCATIVA N° 6088 ROSA DE SANTA MARIA , COD LOCAL 300739 , UBICADA EN EL DISTRITO DE CIENEGUILLA , PROVINCIA Y DEPARTAMENTO DE LIMA."

DIRECCIÓN : AV. SAN MARTIN S/N
 DISTRITO : CIENEGUILLA
 PROVINCIA : LIMA
 DEPARTAMENTO : LIMA

PROFESIONALES RESPONSABLES:
 ING. ED RENZO CASTILLO LEON
 CIP 233994
 ARQ. FREDY MIGUEL LEDESMA QUISPE
 CAP 11871


INSTITUCION EDUCATIVA:
I.E.I. N° 6088 ROSA DE SANTA MARIA
CODIGO DE LOCAL 300739

PLANO:
 ARQUITECTURA
 MÓDULO DE SS.HH PERSONA CON DISCAPACIDAD INSTALACIONES SANITARIAS


LÁMINA:
SHD - 09

ESCALA:
 INDICADA


FECHA:
 MARZO -2025

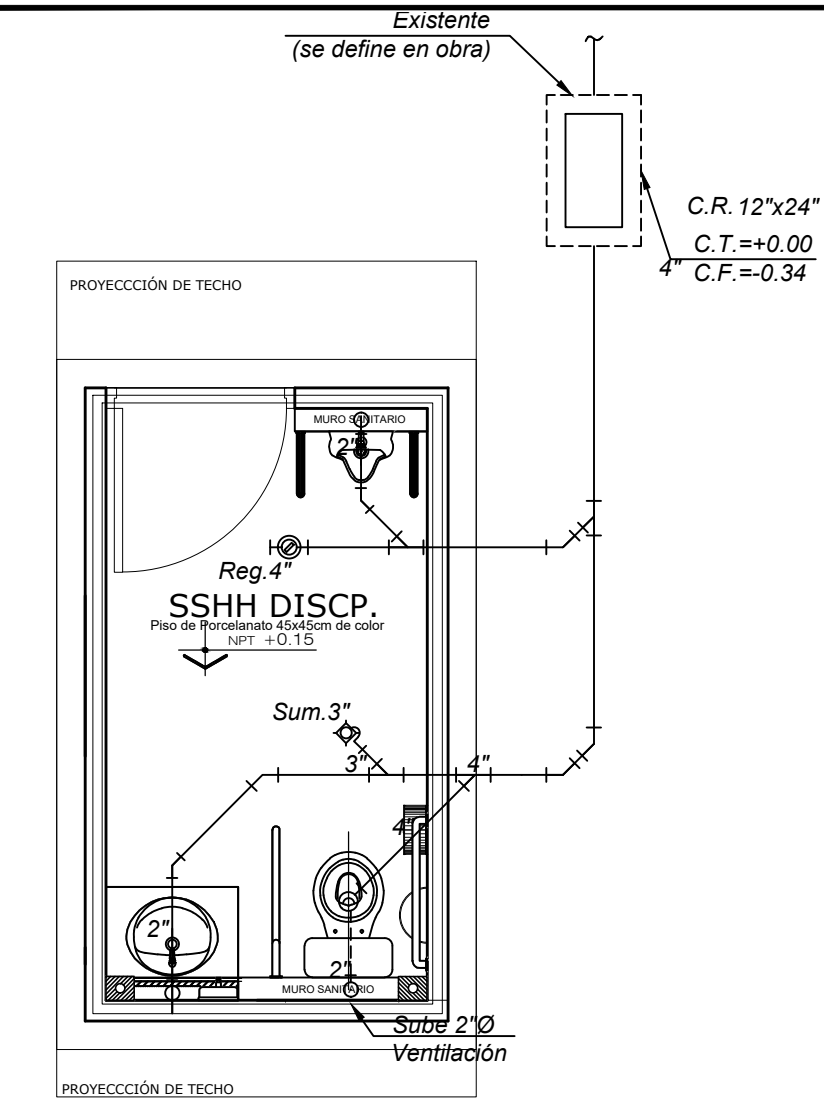

INST. SANITARIAS (DESAGUE)
 Escala 1/50

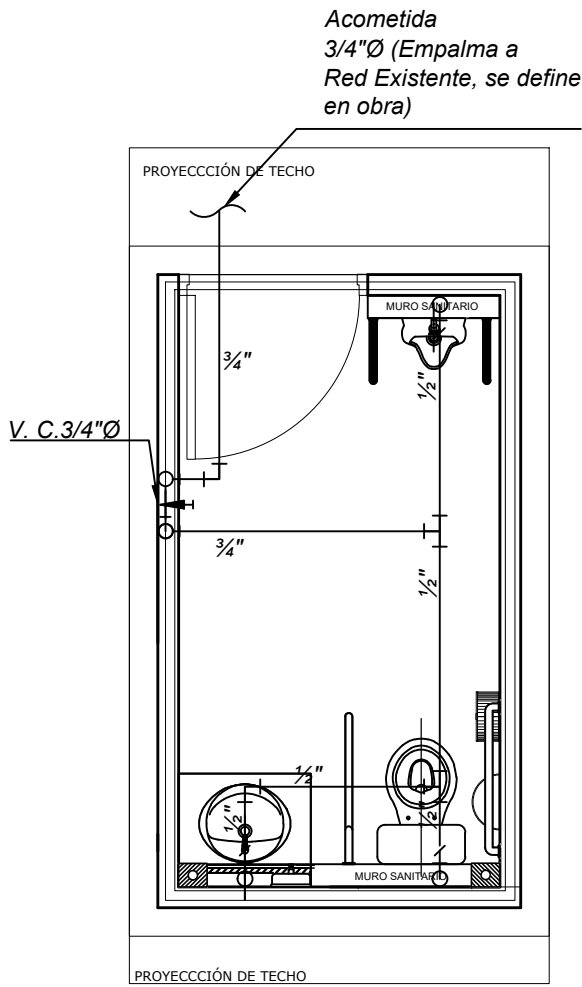


INST. SANITARIAS (AGUA)
 Escala 1/50

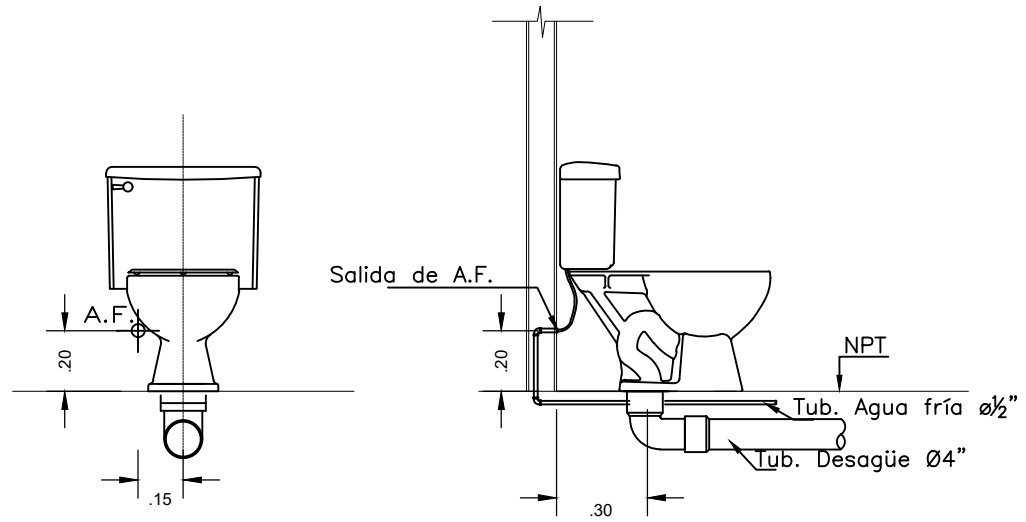

DETALLE PARA INSTALACION DE TUBERIAS DE AGUA Y DESAGUE EN INODORO
 S/E

DETALLE PARA INSTALACION DE TUBERIAS DE AGUA Y DESAGUE EN INODORO
 S/E

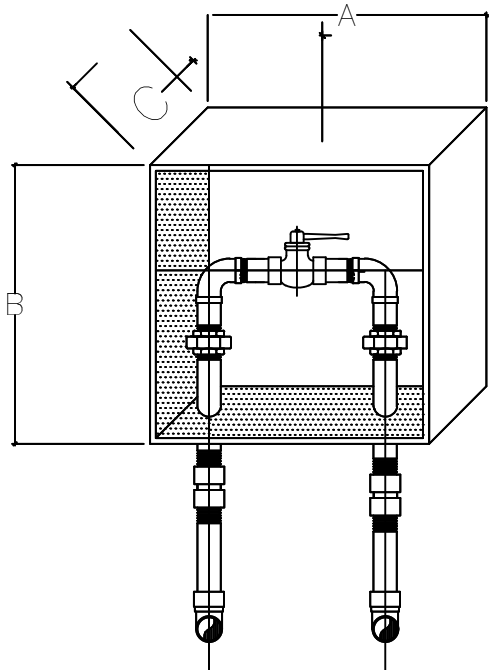

DETALLE: CAJUELA TIPO NICHOS PARA VÁLVULA DE COMPUERTA

SIN ESCALA

Ø	A	B	C
1/2"	0.20	0.15	0.07
3/4"	0.25	0.15	0.08
1"	0.25	0.20	0.10
1 1/4"	0.40	0.35	0.20
1 1/2"	0.40	0.35	0.20


NOTA:

NICHOS DE MAMPOSTERIA CON MARCO Y TAPA DE FIBRA DE VIDRIO
 BISAGRA DE FIERRO ALUMINIZADO CON TIRADOR DE BRONCE
 CROMADO DE SISTEMA DE FIJACION MEDIANTE SIG-SAG


COTAS REFERENCIALES EN cmts.
 LAS DIMENSIONES FINALES SERAN VERIFICADAS
 EN OBRA, ACORDE A LOS ACCESORIOS A USAR:
 NIPLES, CODOS, VALVULAS, UNION UNIVERSAL
 ENCHAPES DE PARED ETC.
 LA CAJA IRA EMPOTRADA EN MURO DE CONCRETO

LAVADERO DE CONCRETO

S/E

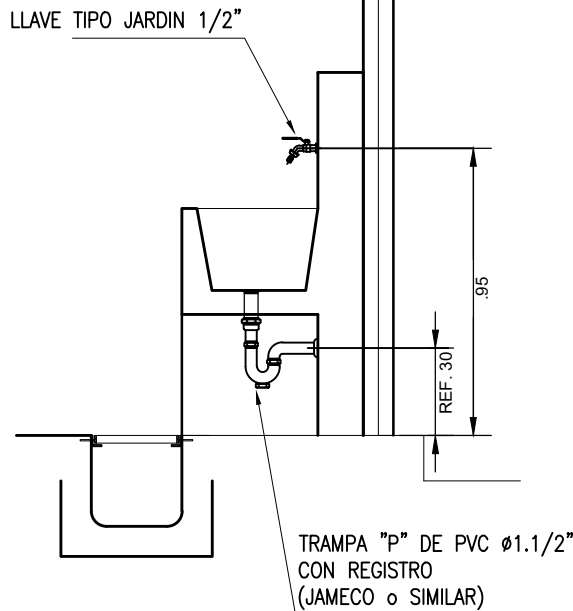

URINARIO (SS.HH. DISCAPACITADO)

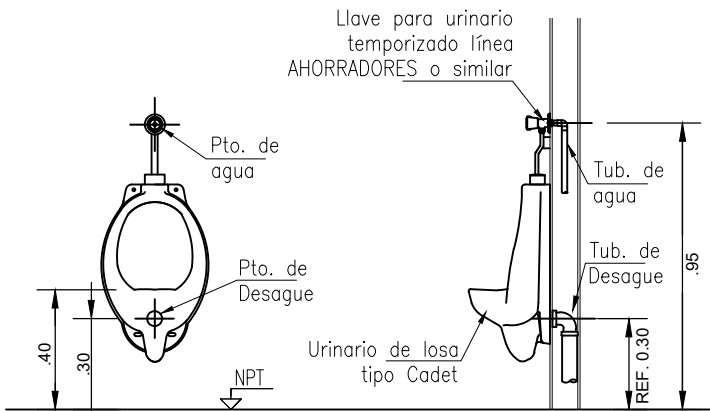

DETALLE DE PUNTOS DE AGUA Y DESAGUE
 S/E