


# LEYENDA

- Grifería en mal estado a remover
- Sumidero / rejilla en mal estado a remover
- Puerta deteriorada a remover
- Acabado de piso deteriorado
- Dispensador de Jabon a retirar
- Cambio de piso
- Muro sin enchape en zócalo
- Válvula
- Rejilla
- Sumidero
- Pintura en el Exterior en mal estado
- Ventana en mal estado
- Aparato sanitario deteriorado
- Aparato sanitario en estado regular, cambio de accesorios
- Urinario corrido a remover (Ver notas)
- Vereda con daños superficiales a picar
- Remoción

# PLANO CLAVE

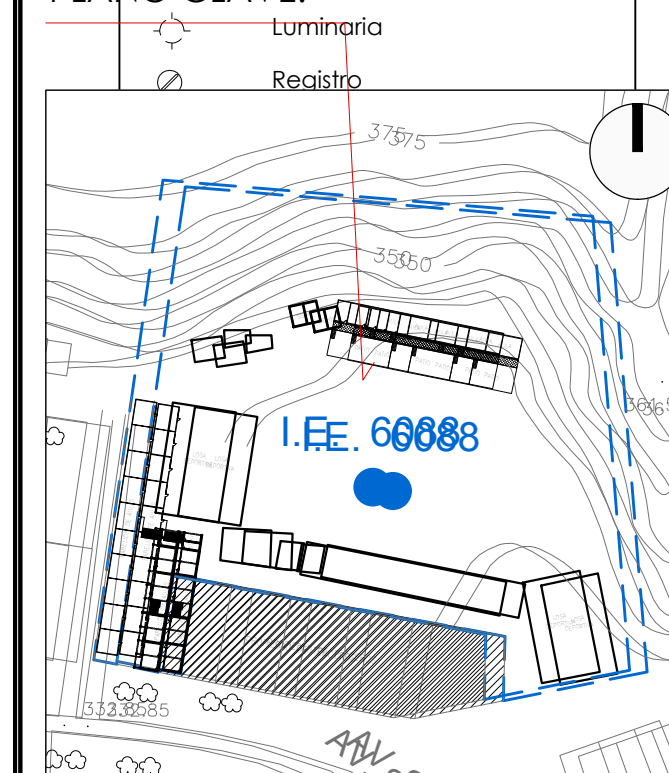

SERVICIO :  
**"SERVICIO DE MANTENIMIENTO EN LA INSTITUCION EDUCATIVA N° 6088 ROSA DE SANTA MARIA , COD LOCAL 300739 , UBICADA EN EL DISTRITO DE CIENEGUILLA , PROVINCIA Y DEPARTAMENTO DE LIMA."**

DIRECCIÓN : MZ A LOTE 27  
 DISTRITO : CIENEGUILLA  
 PROVINCIA : LIMA  
 DEPARTAMENTO : LIMA




PROFESIONALES RESPONSABLES:  
 ING. ED RENZO CASTILLO LEON  
 DIP 233994  
 ARQ. FREDY MIGUEL LEDESMA QUISPE  
 CAP 11871

INSTITUCION EDUCATIVA:  
**I.E.I. N° 6088 ROSA DE SANTA MARIA**  
**CODIGO DE LOCAL 300739**


PLANO:  
**ARQUITECTURA**  
**SUMINISTRO E INSTALACION - COBERTURA DE UPVC**

LÁMINA:  
**A - 06**




ESCALA: 1 / 150  
 FECHA: MARZO -2025

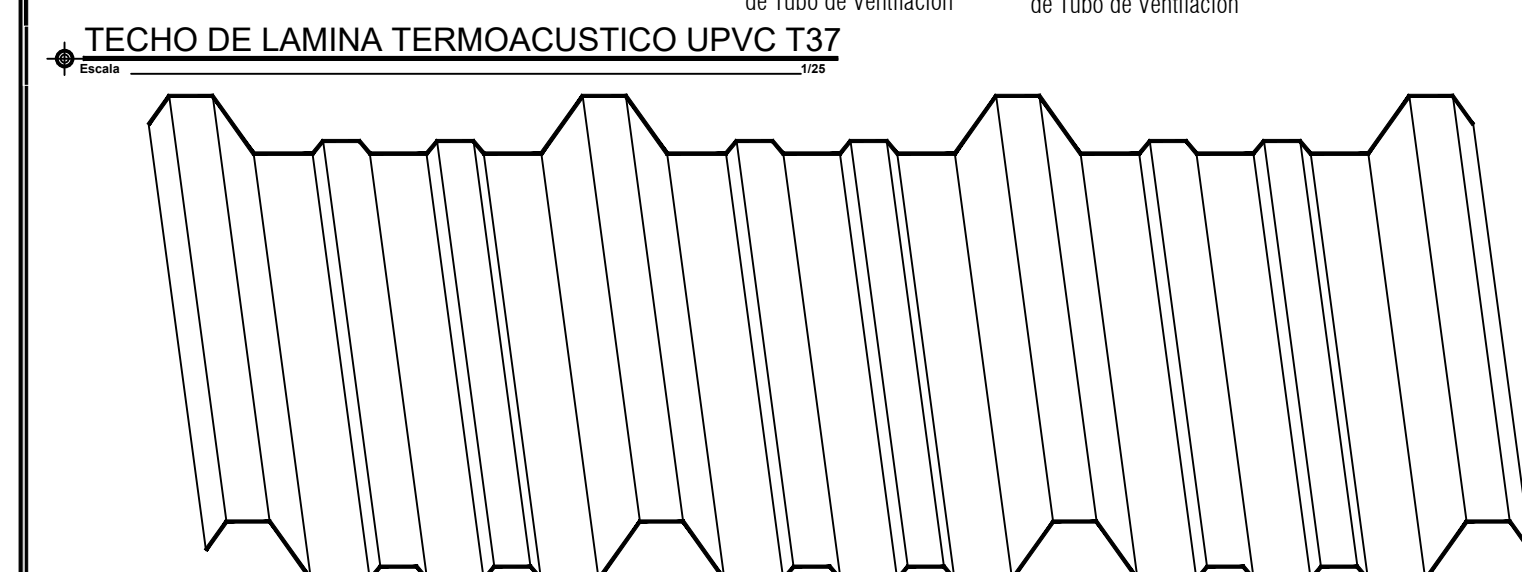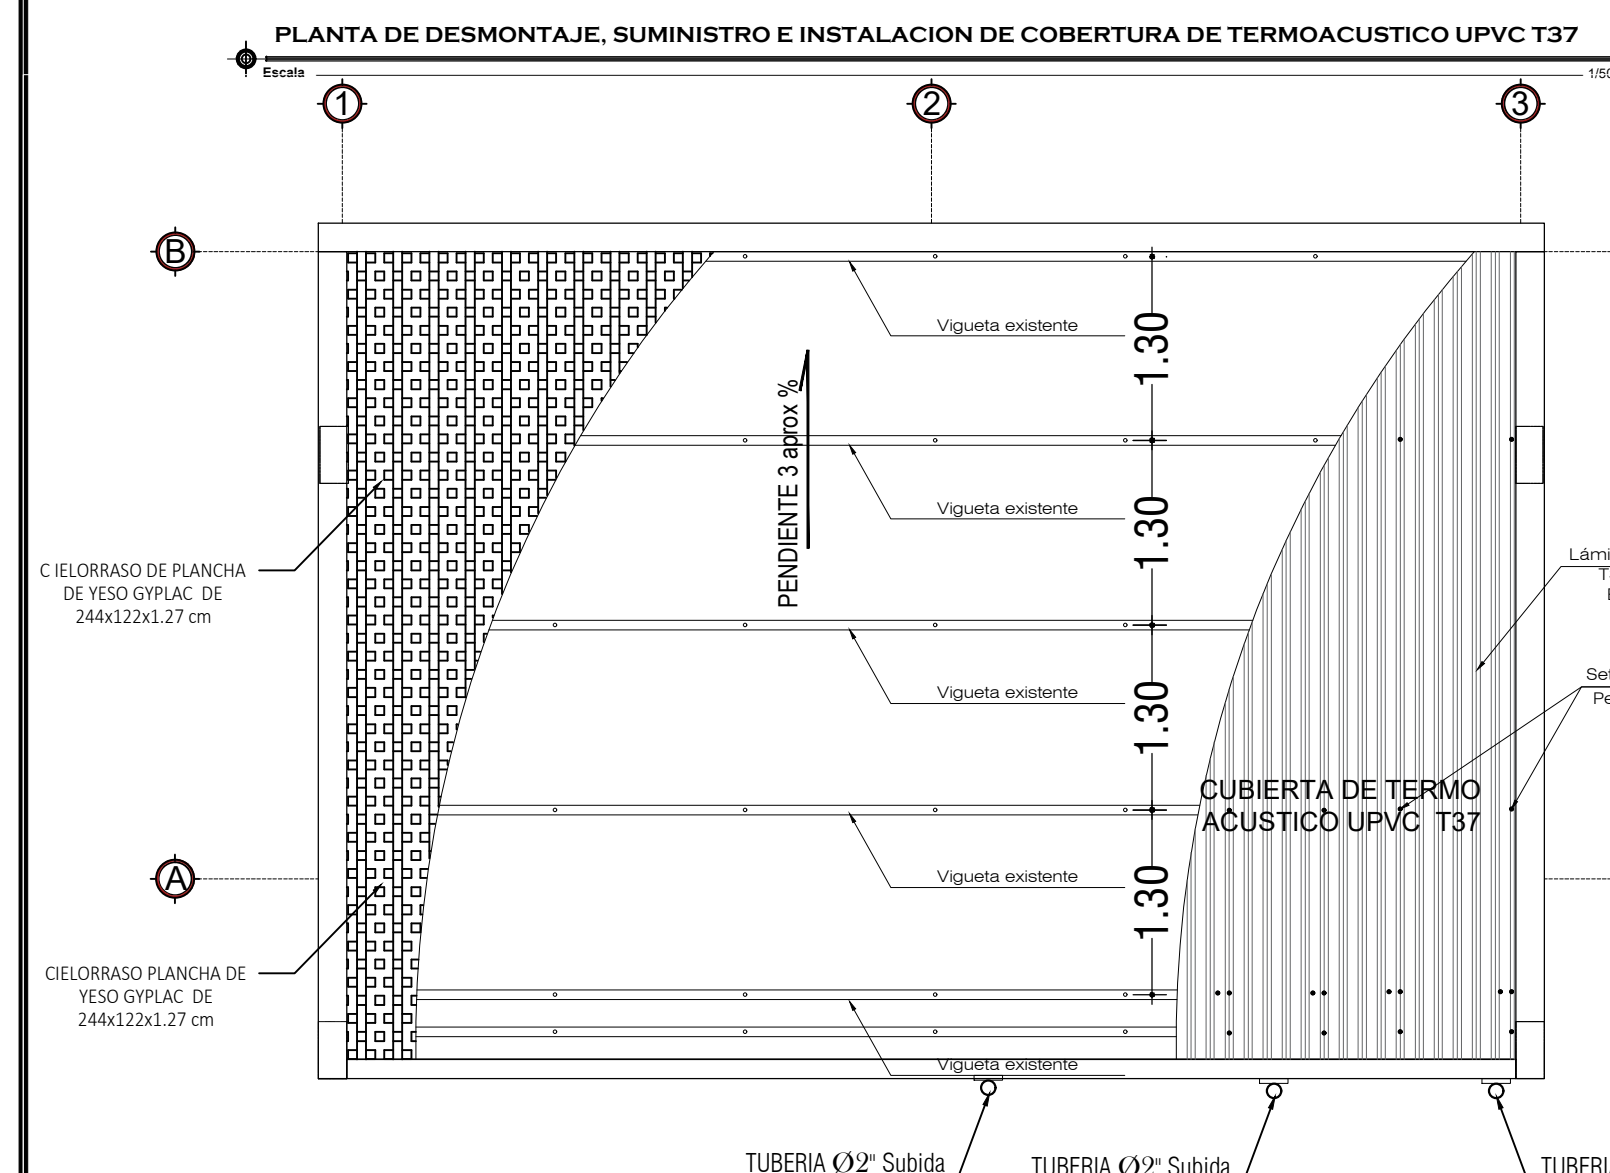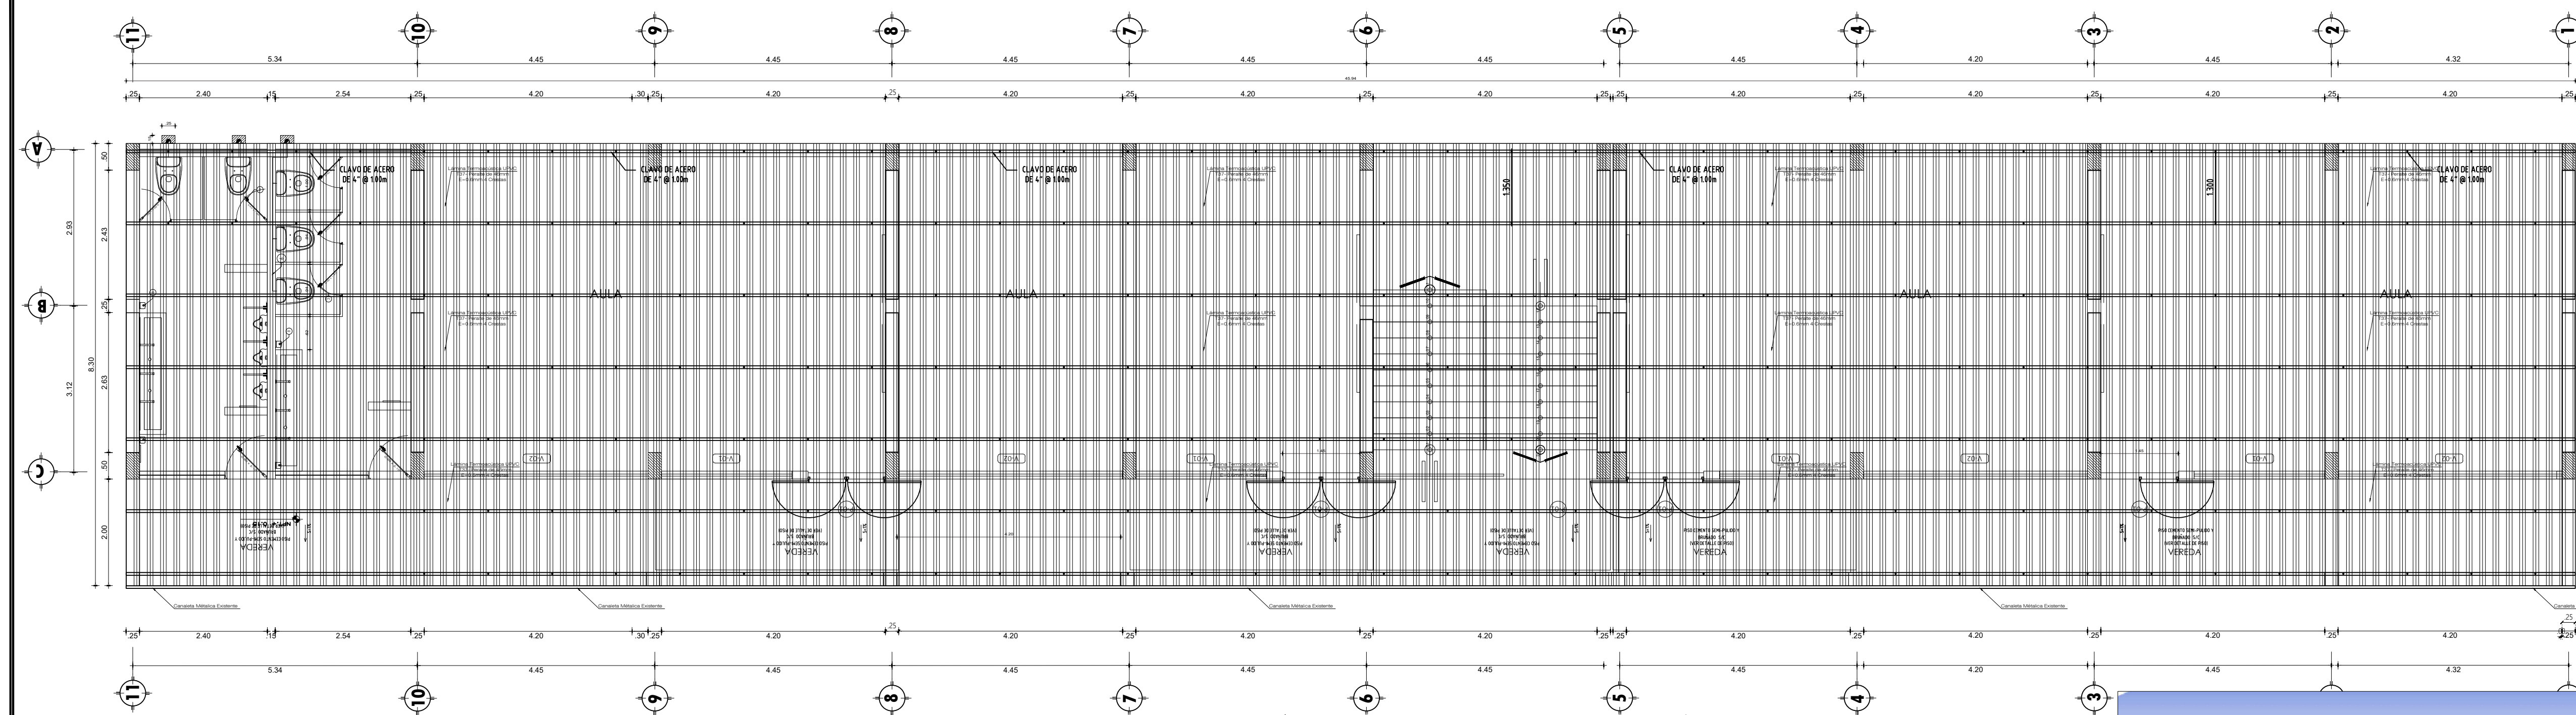

# ELEVACIÓN DE LAMINA TERMOACUSTICO UPVC T37

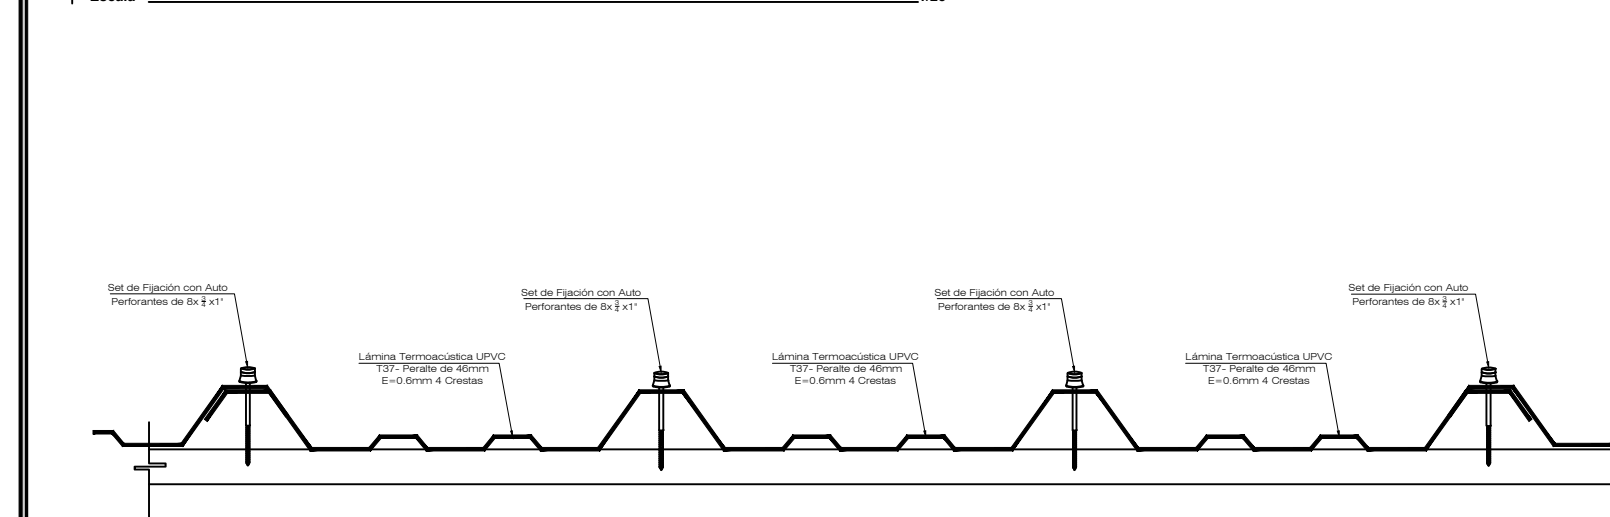

# PLANTA LAMINA TERMOACUSTICO UPVC T37

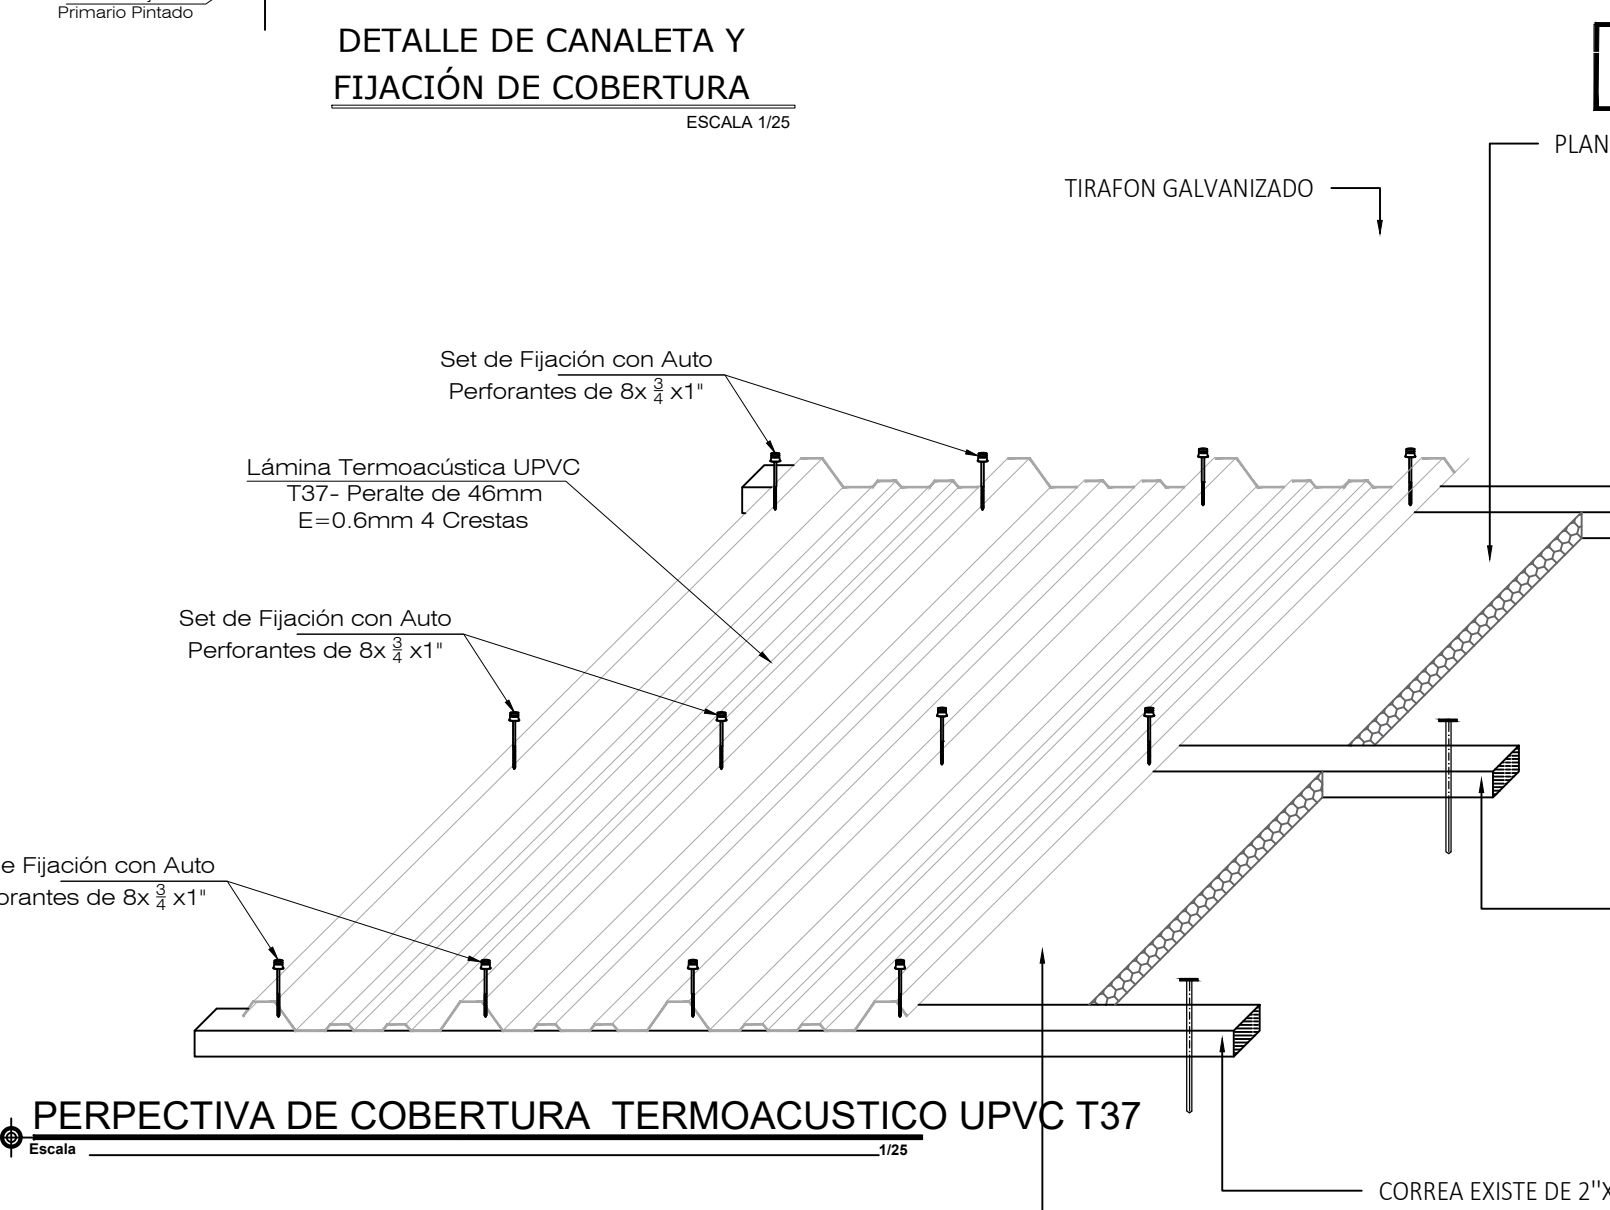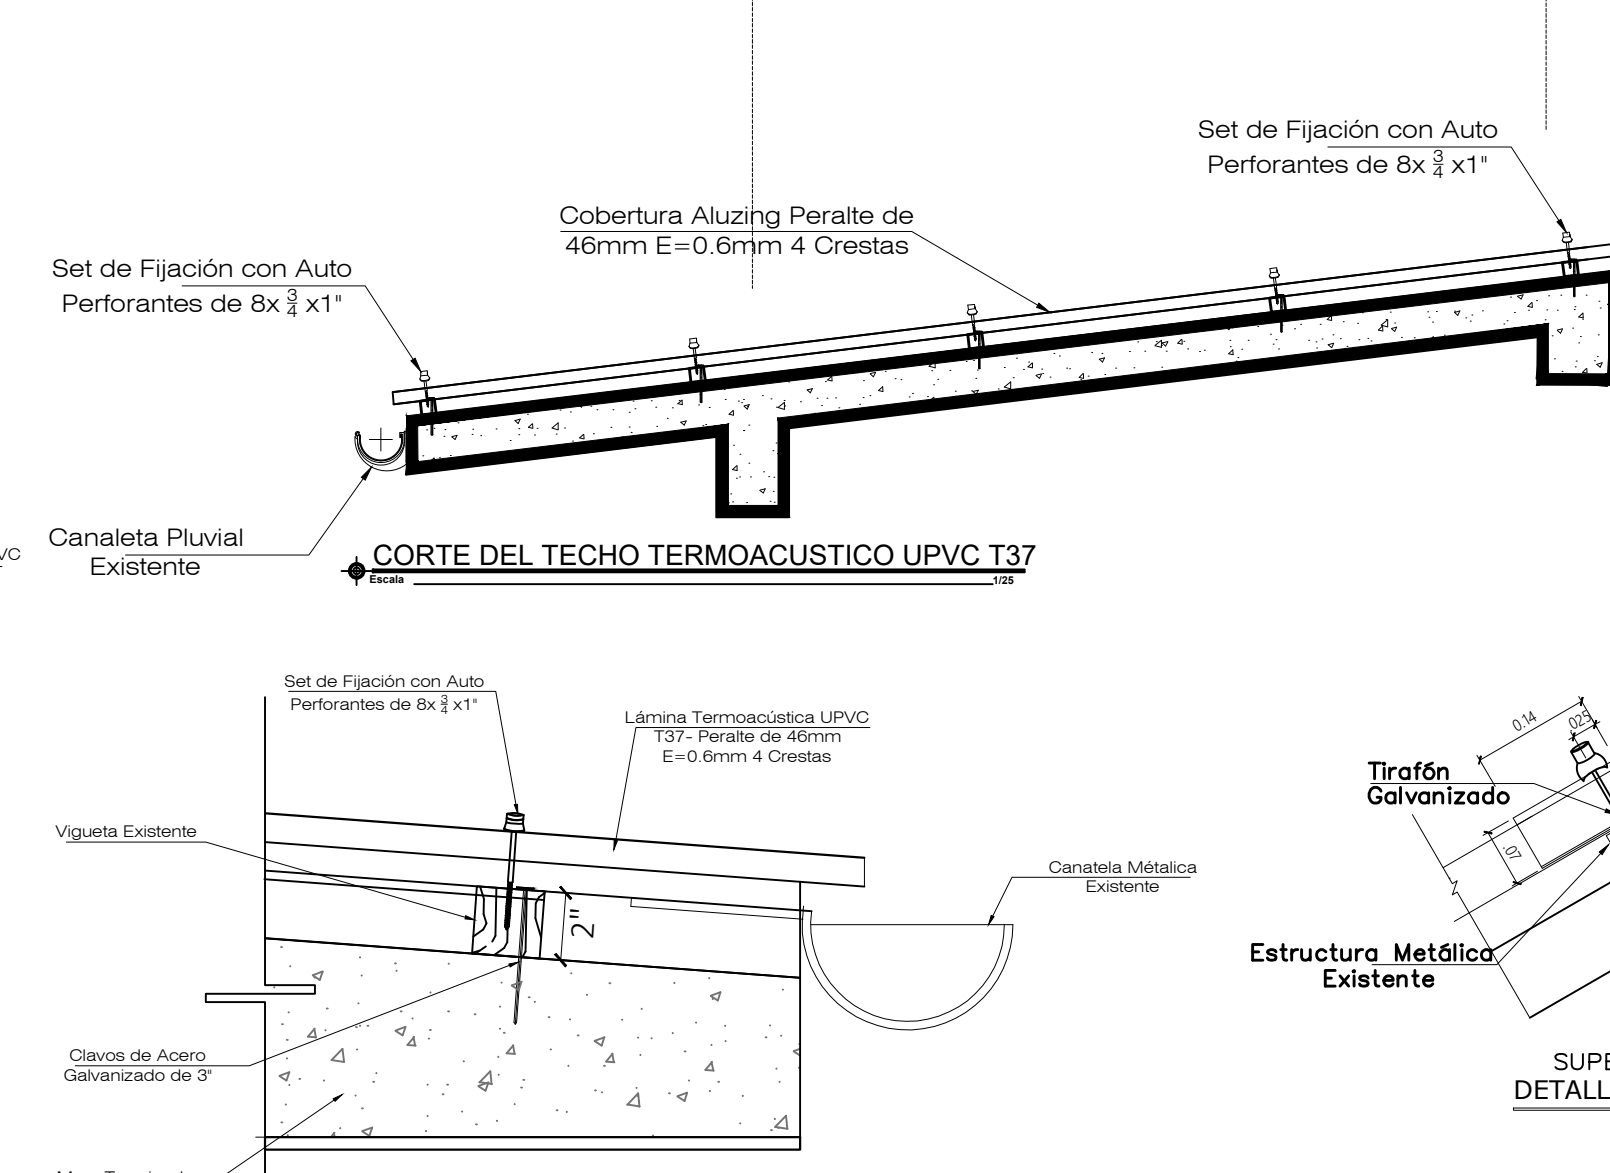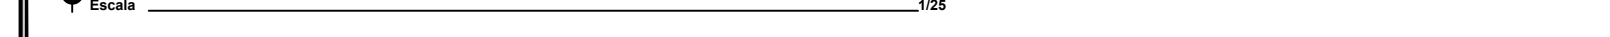

# ESPECIFICACIONES TECNICAS MADERA

PLANCHA DE YESO GYPLAC DE 244x122x1.27 cm  
 CORREA DE MADERA TORNILLO 2"x2"  
 CLAVO DE ACERO 4" @ 1.00m (VER DETALLE 1)

CORREA EXISTENTE 2"x2"  
 CORREA EXISTE DE 2"x2"  
 PLANCHA DE YESO GYPLAC DE 244x122x1.27 cm

