


LEYENDA

- Grifería en mal estado a remover
- Sumidero / rejilla en mal estado a remover
- Puerta deteriorada a remover
- Acabado de piso deteriorado
- Dispensador de Jabon a retirar
- Cambio de piso
- Muro sin enchape en zócalo
- Válvula
- Rejilla
- Sumidero
- Pintura en el Exterior en mal estado
- Ventana en mal estado
- Aparato sanitario deteriorado
- Aparato sanitario en estado regular, cambio de accesorios
- Urinario corrido a remover (Ver notas)
- Vereda con daños superficiales a picar
- Remoción

PLANO CLAVE

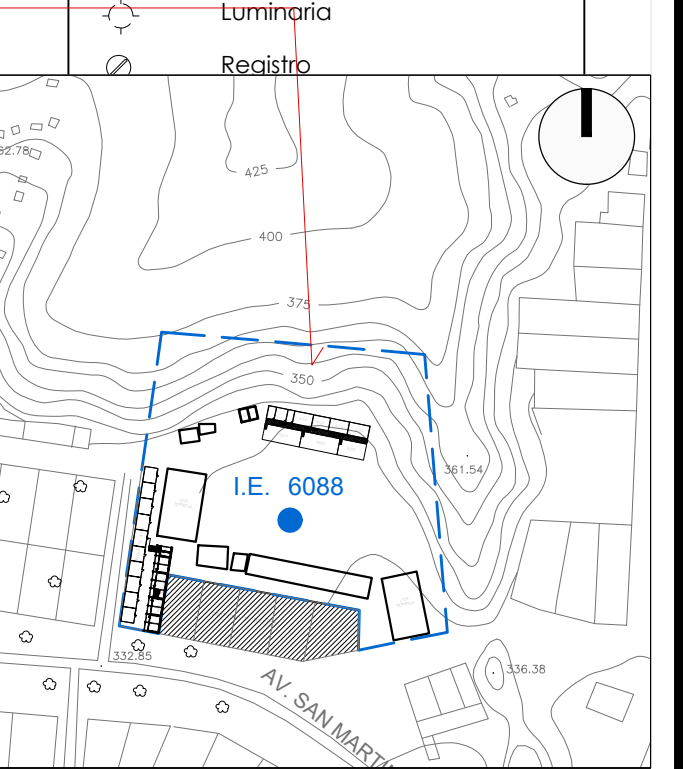

SERVICIO :

"SERVICIO DE MANTENIMIENTO EN LA INSTITUCIÓN EDUCATIVA N° 6088 ROSA DE SANTA MARIA , COD LOCAL 300739 , UBICADA EN EL DISTRITO DE CIENEGUILLA , PROVINCIA Y DEPARTAMENTO DE LIMA."

DIRECCIÓN : MZ A LOTE 27

DISTRITO : CIENEGUILLA

PROVINCIA : LIMA

DEPARTAMENTO : LIMA

PROFESIONALES RESPONSABLES:

ING. ED RENZO CASTILLO LEON
DIP 233994
ARQ. FREDY MIGUEL LEDESMA QUISPE
CAP 11871

INSTITUCIÓN EDUCATIVA:

**I.E.I. N° 6088 ROSA DE SANTA MARIA
CODIGO DE LOCAL 300739**

PLANO:

**ARQUITECTURA
PLANTA Y ELEVACIONES DEL MODULO DE AULAS**

LÁMINA:

A - 04

ESCALA:

1 / 150

FECHA:

MARZO -2025

DESCRIPCION	COD	SIMBOLOGIA	MATERIAL / TIPO	COLOR
CHALIZA SOBRE MESA EN TERRAZO	01	01	LOZA VITRIFICADA POR PROCESO DE ALTA TEMPERATURA CON ESMALTE DE ALTA RESISTENCIA	BLANCO
LAVATORIO	02	02	LOZA VITRIFICADA POR PROCESO DE ALTA TEMPERATURA CON ESMALTE DE ALTA RESISTENCIA	BLANCO
INODORO TÍPICO	03	03	CERÁMICA VITRIFICADA POR PROCESO DE ALTA TEMPERATURA CON ESMALTE DE ALTA RESISTENCIA	BLANCO
INODORO DISCAPACITADOS	04	04	CERÁMICA VITRIFICADA POR PROCESO DE ALTA TEMPERATURA CON ESMALTE DE ALTA RESISTENCIA	BLANCO
URINARIO	05	05	CERÁMICA VITRIFICADA POR PROCESO DE ALTA TEMPERATURA CON ESMALTE DE ALTA RESISTENCIA	BLANCO
ESPEJO SSHH	06	06	RECTANGULAR DE 600x 1200, SIN BISEL	COLOR PLATA
ESPEJO SSHH DISCAPACITADOS (ANGULO 90°)	07	07	RECTANGULAR DE 600x 1200, SIN BISEL	COLOR PLATA
BARRA DE APOYO HORIZONTAL	08	08	ACERO INOXIDABLE AISI 304 ACABADO SATINADO	NATURAL
BARRA DE APOYO VERTICAL	09	09	ACERO INOXIDABLE AISI 304 ACABADO SATINADO	NATURAL
BARRA DE APOYO VERTICAL	10	10	ACERO INOXIDABLE AISI 304 ACABADO SATINADO	NATURAL
GRANCHO PARA MUELTAS 11x11 600x	11	11	ACERO INOXIDABLE AISI 304	NATURAL
DISPENSADOR DE PAPEL HIGIÉNICO	12	12	ACERO INOXIDABLE AISI 304	NATURAL
DISPENSADOR DE PAPEL TOALLA	13	13	ACERO INOXIDABLE AISI 304	NATURAL
DISPENSADOR DE AMPOLLO	14	14	ACERO INOXIDABLE AISI 304	NATURAL
BAÑERA DE BOCINA DE 1/2"	15	15	CUERPO DE BRONCE ESTAMPADO PERILLA METÁLICA EN ACABADO CROMADO CROMADA Y PULGUETA EN AISI 304	CROMADO
GRIFERIA OVALIN	16	16	BRONCE VITÓN NIQUELADO AL MUEBLE	CROMADO
GRIFERIA OVALIN SSHH DISCAPACITADOS	17	17	BRONCE AL MUEBLE MANILLA LARGA	CROMADO
GRIFERIA LAVADERO CORRIDO EXTERIOR	18	18	CARRO DE JABON CROMADO	CROMADO
GRIFERIA PARA BOTAZERO Y DE RESERVA	19	19	LLAVE DE PALANCA O SIMILAR	CROMADO
LLAVE DE SALIDA SIN SALIDA	20	20	CUERPO DE BRONCE ESTAMPADO PERILLA METÁLICA EN ACABADO CROMADO CROMADA Y PULGUETA EN AISI 304	CROMADO

CUADRO DE INTERVENCIÓN

- | COD. | DESCRIPCION |
|------|---|
| 01 | Puerta Contraplacada en mal estado con chapa oxidada S.H. Damas |
| 02 | Puerta Contraplacada en mal estado con chapa oxidada S.H. Varones |
| 03 | Cerrojos de las Puertas de los baños en Mal Estado |
| 04 | Los Muros Exteriores la Pintura en Mal Estado |
| 05 | Pintura en Muros y Cielorraso en Mal Estado |
| 06 | Excavación Suministro e Instalación de Tubería de Ventilación |
| 07 | La Tapa de Madera de Caja de Válvulas en Mal Estado |
| 08 | El Dispensador de Jabón Líquido, en Mal Estado |
| 09 | Los Inodoros y Accesorios en Mal Estado |
| 10 | Colocación de Angulos de Aluminio de 1.5x1.0 cm para Puertas |
| 11 | Grifería tubo de Urinarios en Mal Estado |
| 12 | La Grifería de Lavaderos no Funcionan |
| 13 | Bisagra de Separadores de Urinario oxidados en ambos lados |

CUADRO DE MANTENIMIENTO

- | COD. | DESCRIPCION |
|------|---|
| 01 | Desmontaje, Suministro e Instalación de Puerta Contraplacada, con Pintura Duco Gris Claro, chapa de 2 Golpes y Manijas de Acero S.H. Damas. |
| 02 | Desmontaje, Suministro e Instalación de Puerta Contraplacada, con Pintura Duco Gris Claro, chapa de 2 Golpes y Manijas de Acero S.H. Damas. |
| 03 | Suministro e Instalación de Cerrojos de las Puertas de los baños. |
| 04 | Suministro, Lijado e Imprimante en el Cielorraso de la Pintura de los Baños. |
| 05 | Suministro, Lijado e Imprimante en los Muros Exteriores la Pintura del Ambiente. |
| 06 | Suministro e Instalación de Tubería de Ventilación de las Columnetas de Protección. |
| 07 | Suministro e Instalación de la Tapa de Madera de Caja de Válvulas. |
| 08 | Desmontaje, Suministro e Instalación del Dispensador de Jabón Líquido. |
| 09 | Desmontaje, Suministro e Instalación de Inodoros y Accesorios |
| 10 | Suministro e Instalación de Angulos Fe LAC 1"x1"x 2mm para Soporte de las Puertas de los Baños. |
| 11 | Desmontaje, Suministro e Instalación Grifería de los Urinarios. |
| 12 | Desmontaje, Suministro e Instalación la Grifería de Lavaderos. |
| 13 | Desmontaje, Suministro e Instalación de Angulos de Soporte de Separadores de Urinario Oxidados en Ambos Lados. |
| 14 | Picado, Suministro e Instalación de Tubería de Ventilación |




01 Desmontaje, Suministro e Instalación de Puerta Contraplacada, con Pintura Duco Gris Claro, chapa de 2 Golpes y Manijas de Acero S.H.




04 Suministro, Lijado e Imprimante en el Cielorraso de la Pintura de los Baños.




01 Desmontaje, Suministro e Instalación Grifería de los Urinarios.

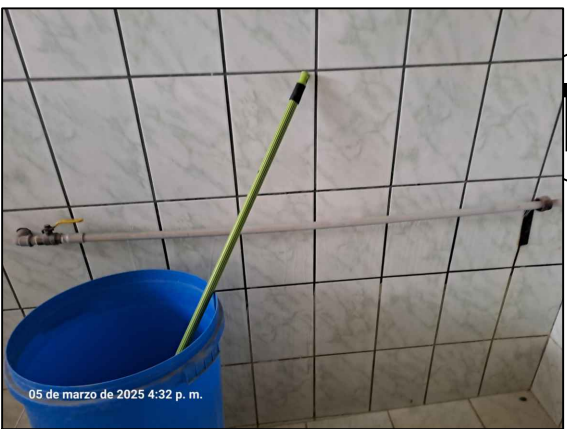

01 Desmontaje, Suministro e Instalación Grifería de los Urinarios.

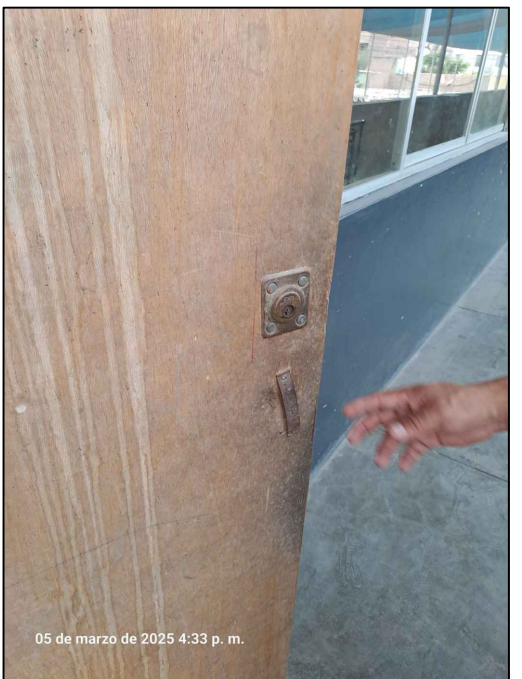

01 Suministro e Instalación de Cerrojos de las Puertas de los baños.

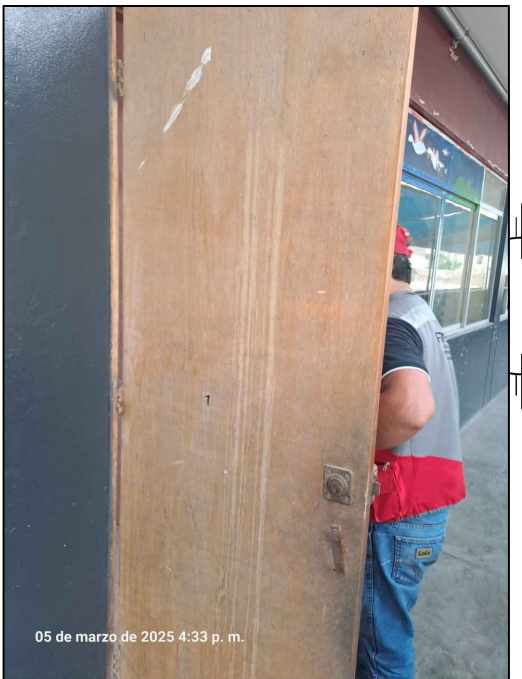

01 Suministro e Instalación de Cerrojos de las Puertas de los baños.



01 Desmontaje, Suministro e Instalación de Inodoros y Accesorios



01 Desmontaje, Suministro e Instalación de Inodoros y Accesorios

PLANTA DE S.H. 2° PISO

Escala

1/50