



ESTRUCTURA DE MADERA	
4 PZA	MADERA 6" x 4" x 6.20 m
4 PZA	MADERA 6" x 4" x 1.80 m
4 PZA	MADERA 6" x 4" x 1.20 m
16 PZA	MADERA 4" x 2" x 2.70 m
2 KG	CLAVO PARA MADERA DE 4"

[Signature]
GIBSON E. HERRERA MARIN
INGENIERO CIVIL
REG. CIP. 193153

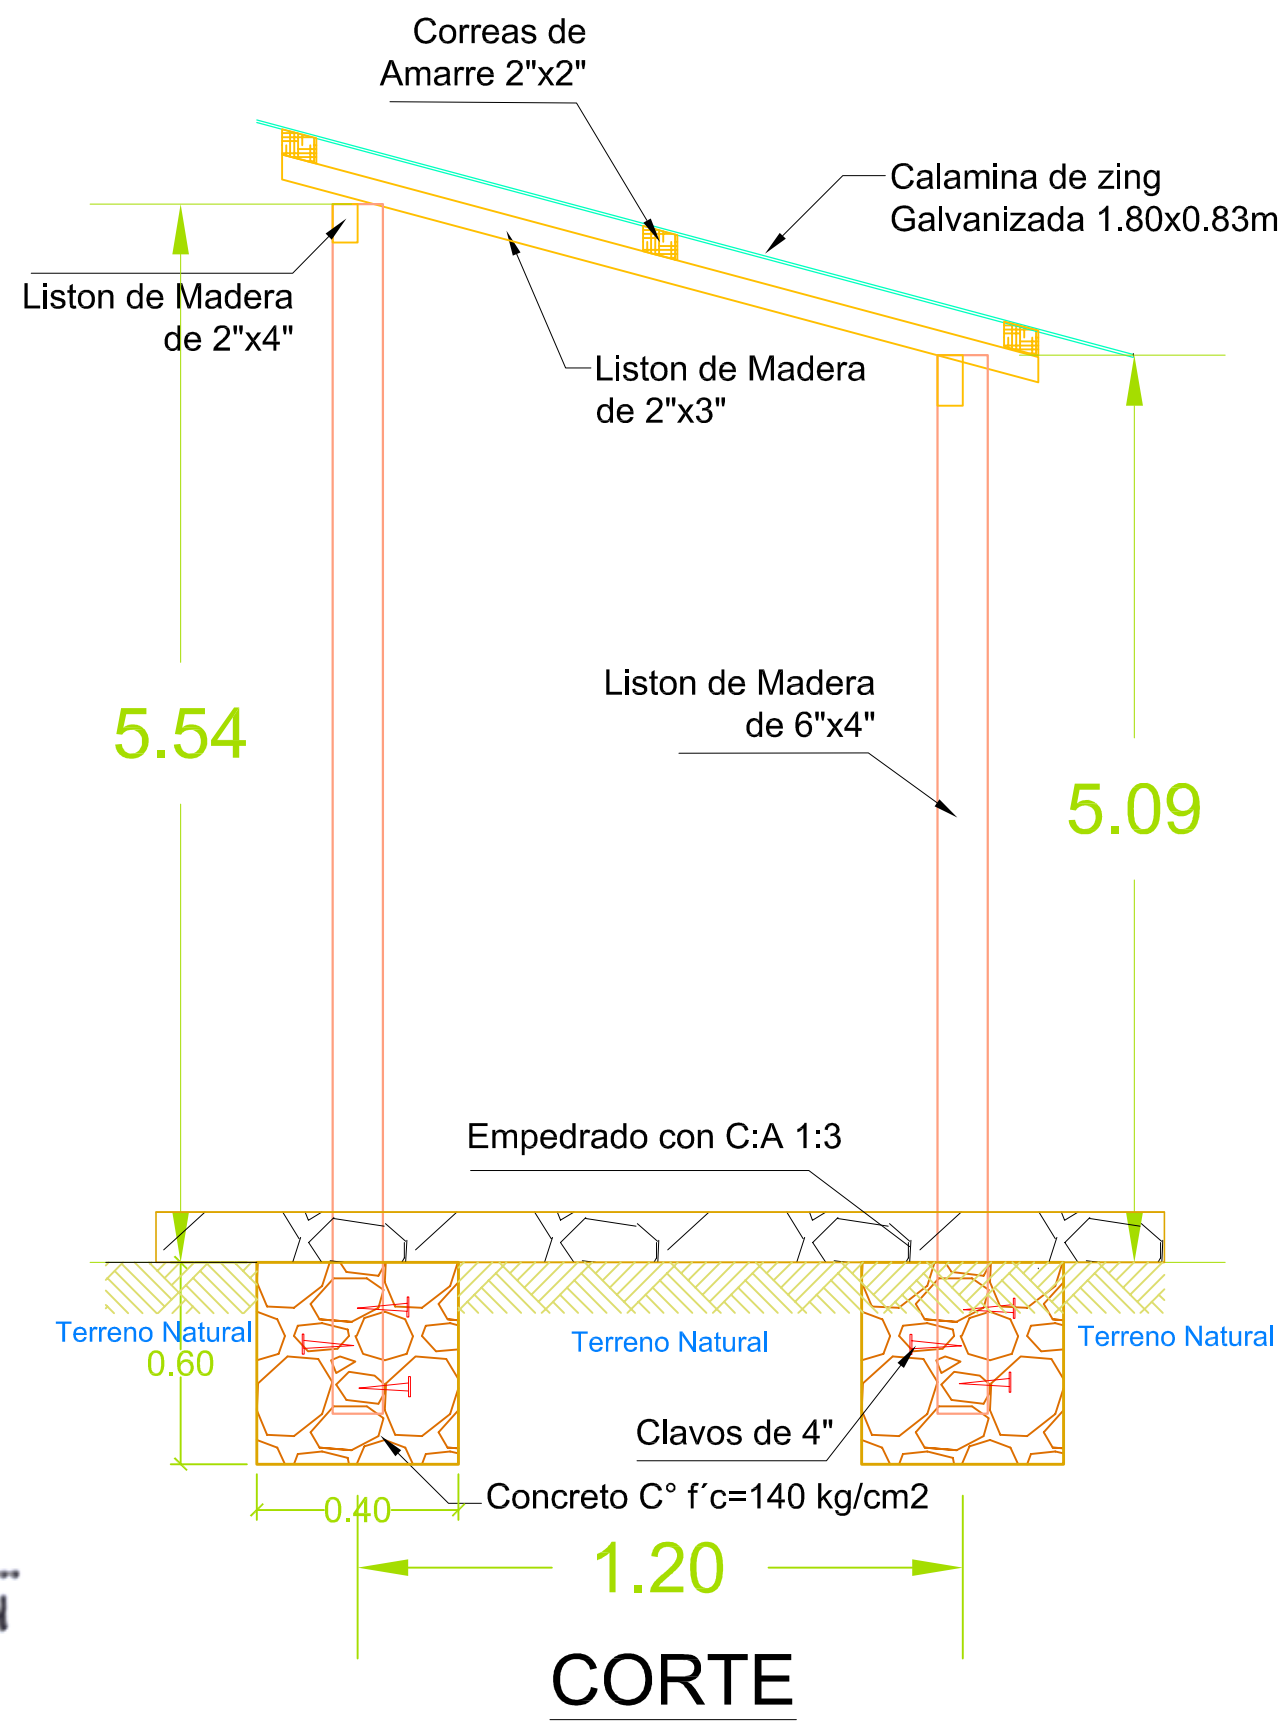

PROYECTO ESPECIAL DATEM DEL MARAÑON ALTO AMAZONAS - LORETO - CONDORCANQUI

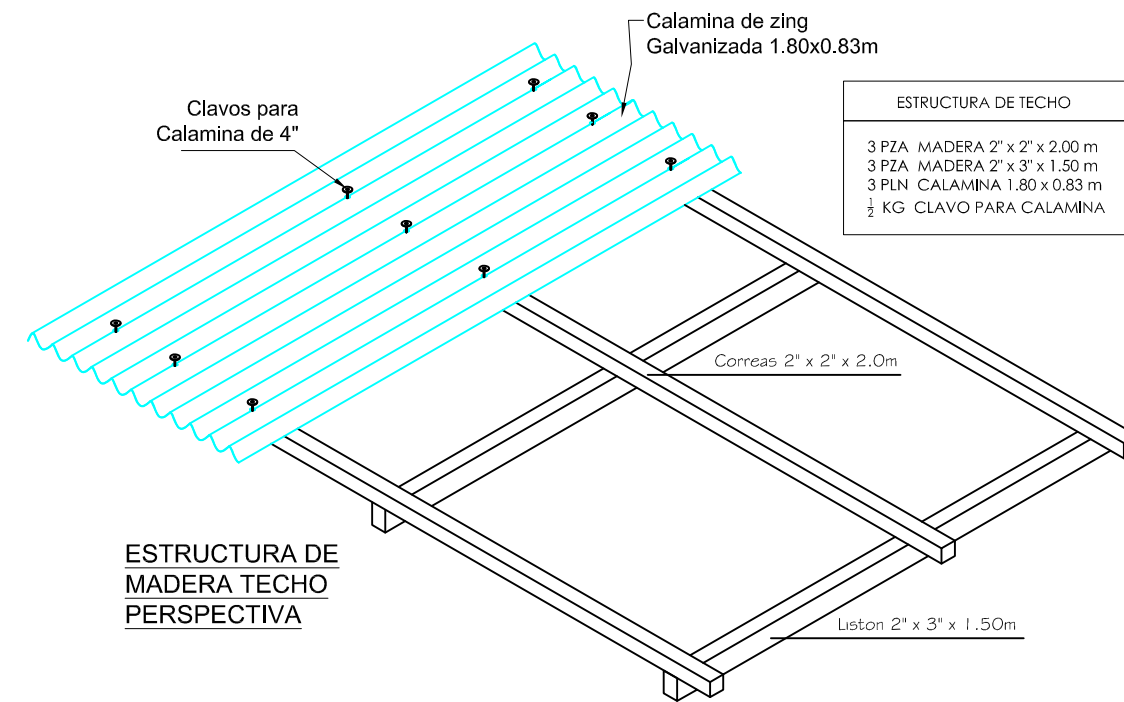

Ing. EDIM GALVANI CAJO
DIRECTOR EJECUTIVO

DIRECCION DE DESARROLLO AGROECONOMICO-DDA.



Ing. LUIS ALBERTO JARAMILLO LLONTOP

PROYECTO:
MEJORAMIENTO DE LOS SERVICIOS DE APOYO A LA CADENA PRODUCTIVA DE CAMU CAMU MYRCIARIA DUBIA (Kunth) Mc VAUGH EN 4 DISTRITOS DE LA PROVINCIA DE ALTO AMAZONAS - DEPARTAMENTO DE LORETO

PLANO:
TANQUE ELEVADO PARA AGUA DISTR. YURIMAGUAS - PROVIDENCIA

UBICACION
DISTRITO : YURIMAGUAS
PROVINCIA : ALTO AMAZONAS
DEPARTAMENTO : LORETO

ESCALA: 1 / 15
FECHA: AGOSTO 2023

TE-01