



MODULO DEMOSTRATIVO DE ENSEÑANZA EN PRODUCCION DE CAMU - CAMU

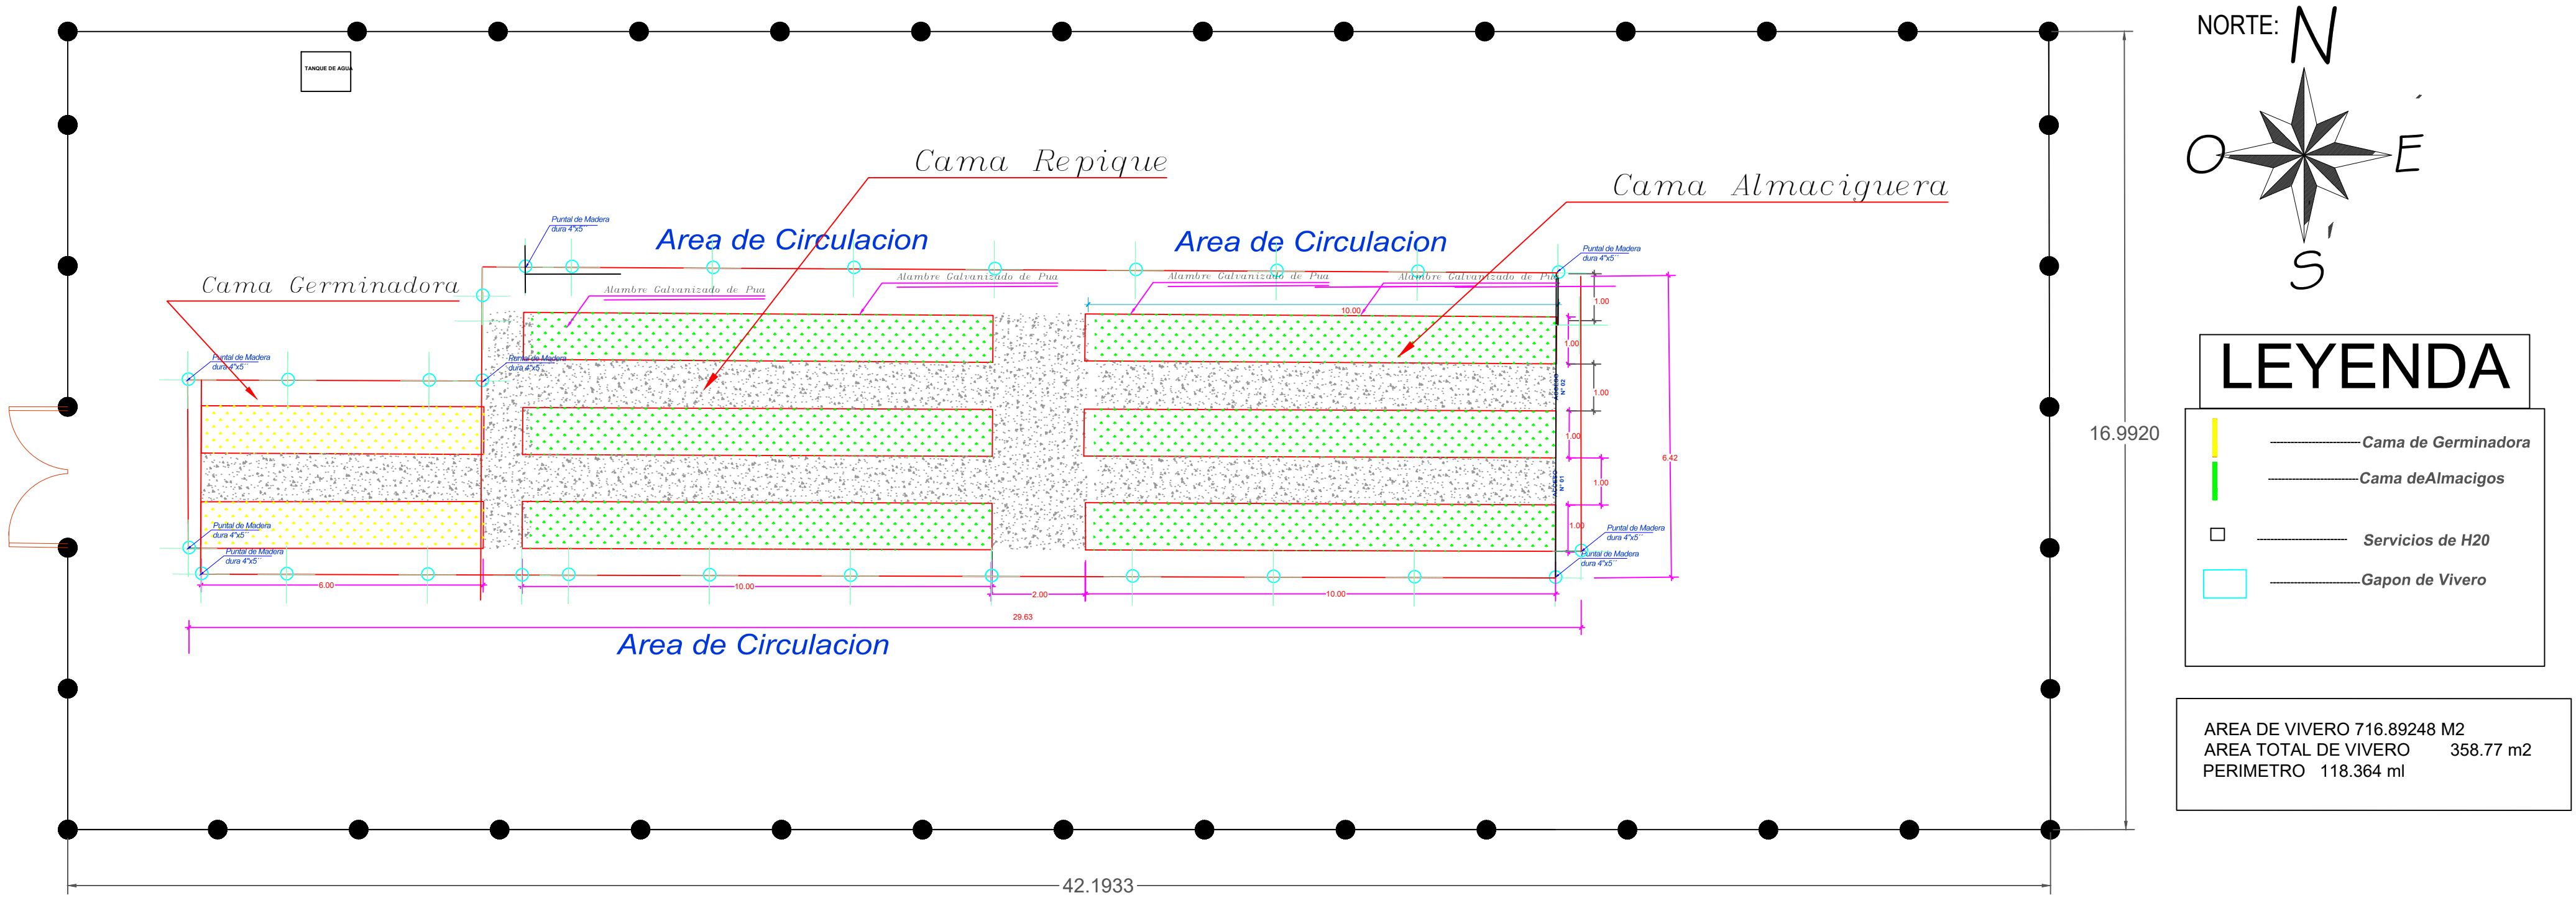


VISTA EN PLANTA DE CAMA GERMINADORA

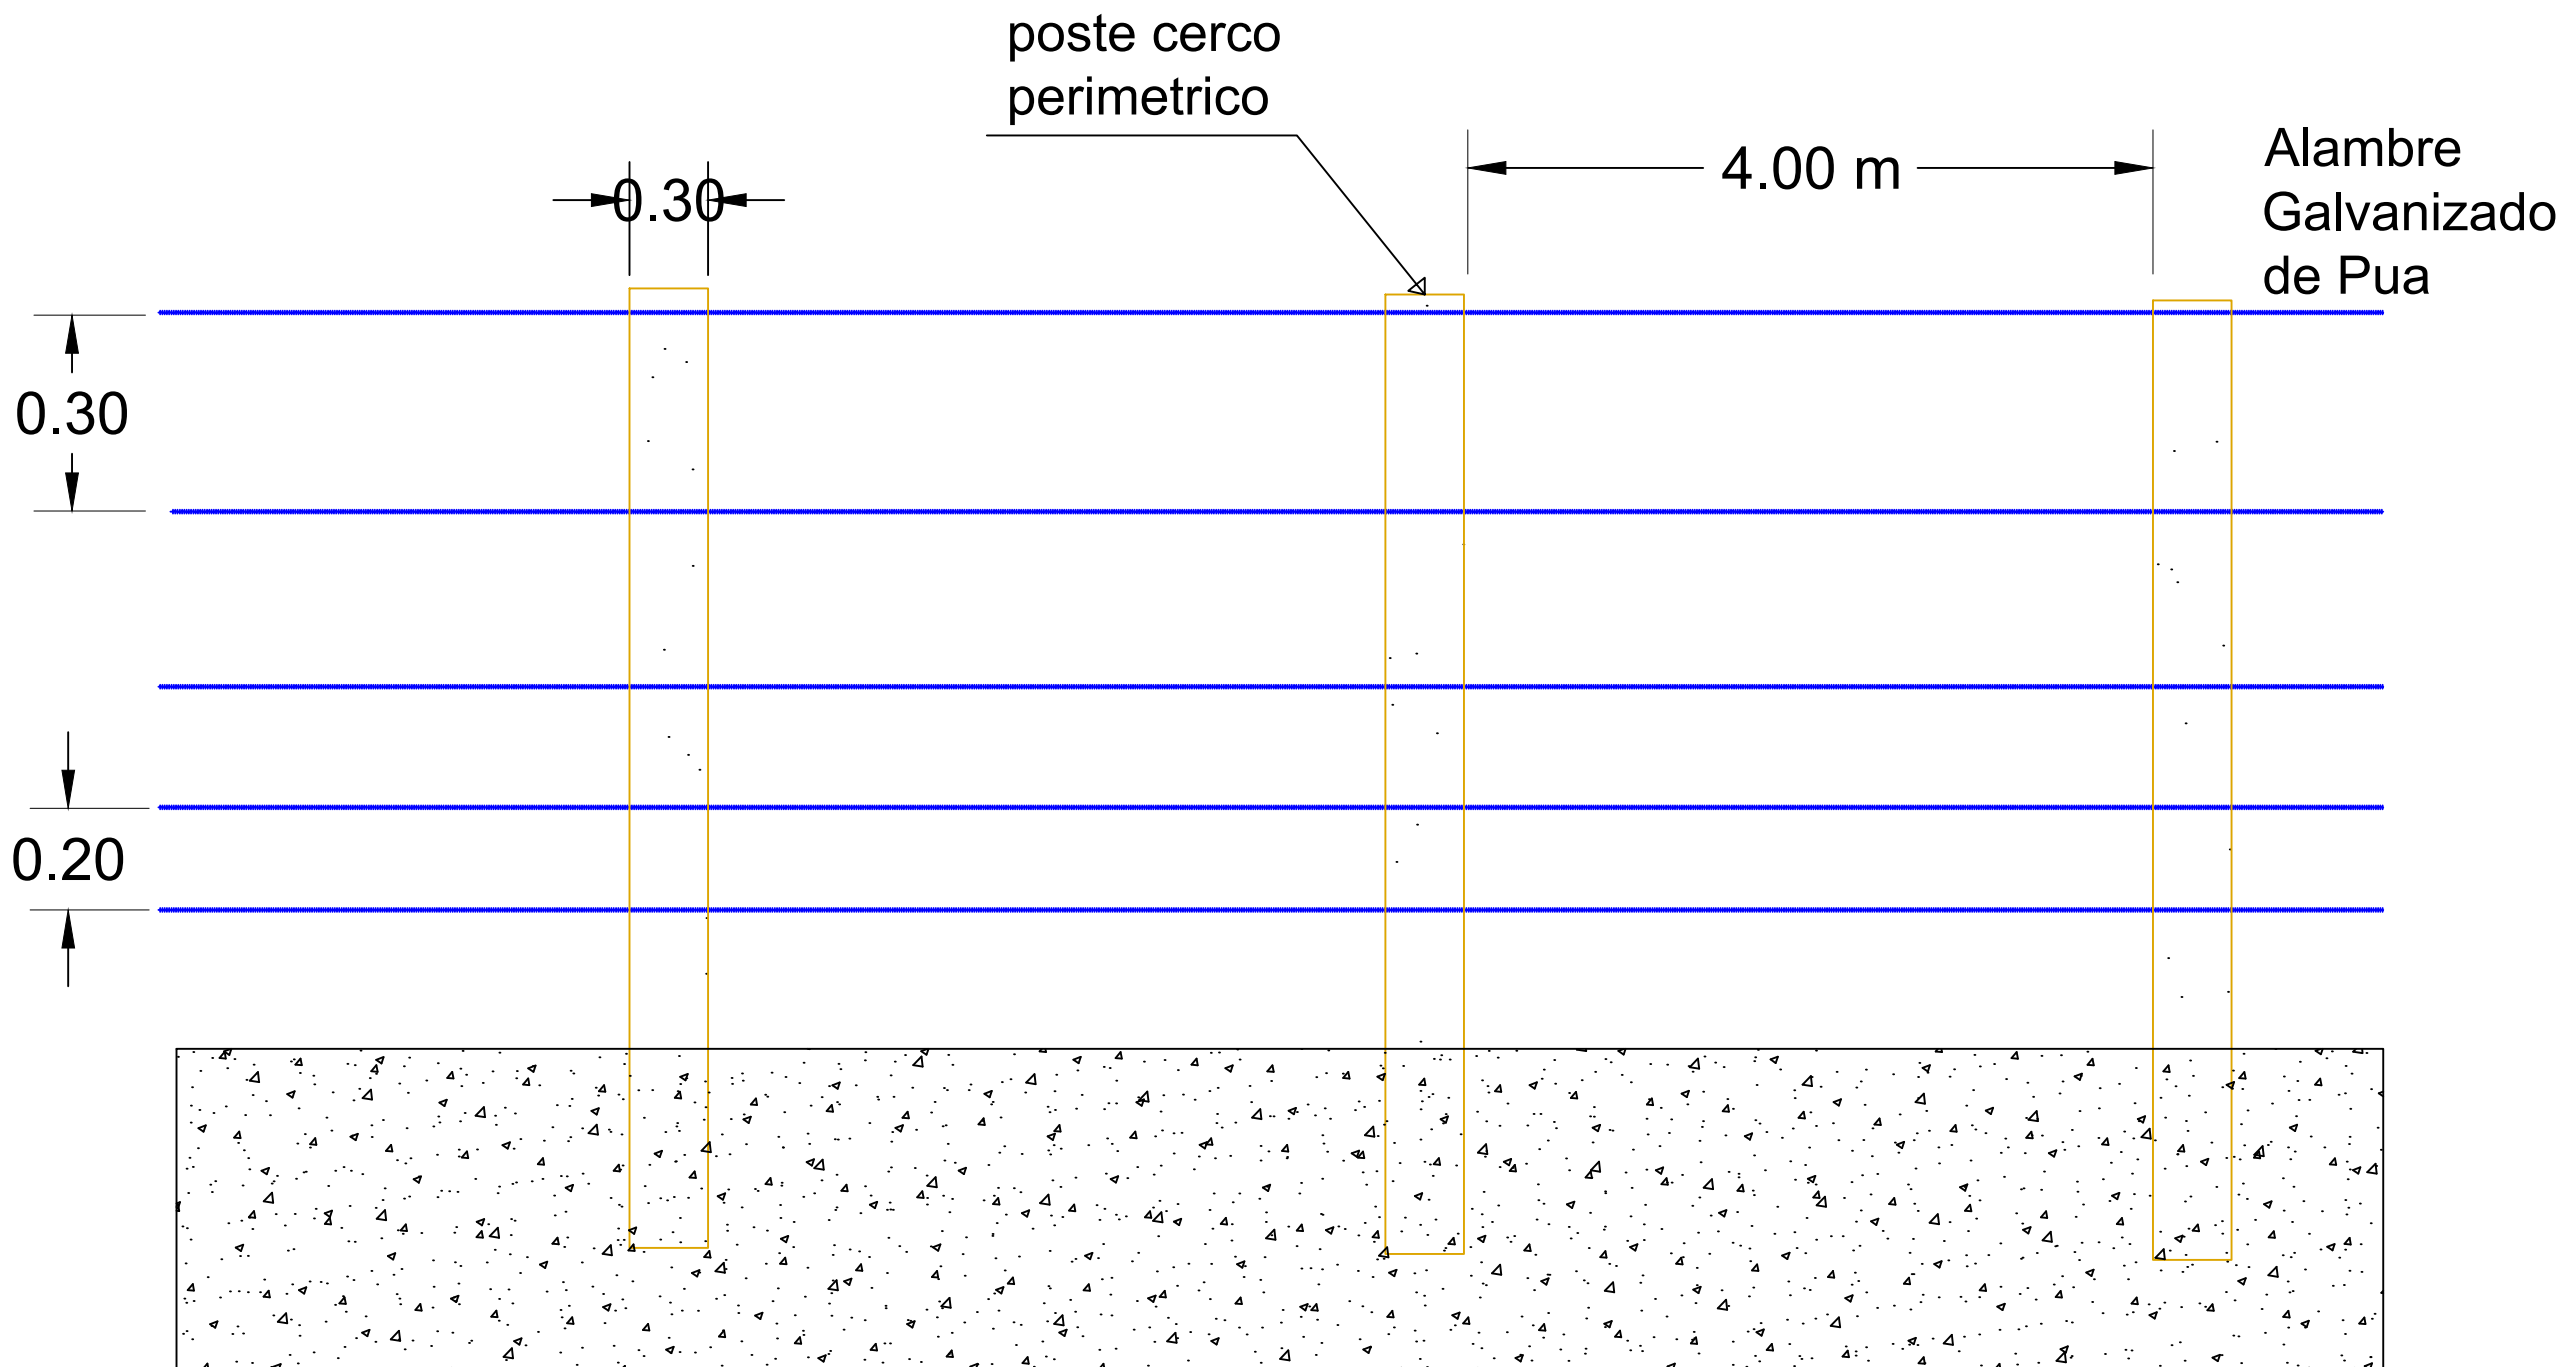


VISTA DEL CERCO PERIMETRICO

GIBSON E. HERRERA MARIN  
INGENIERO CIVIL  
REG. CIP. 193153

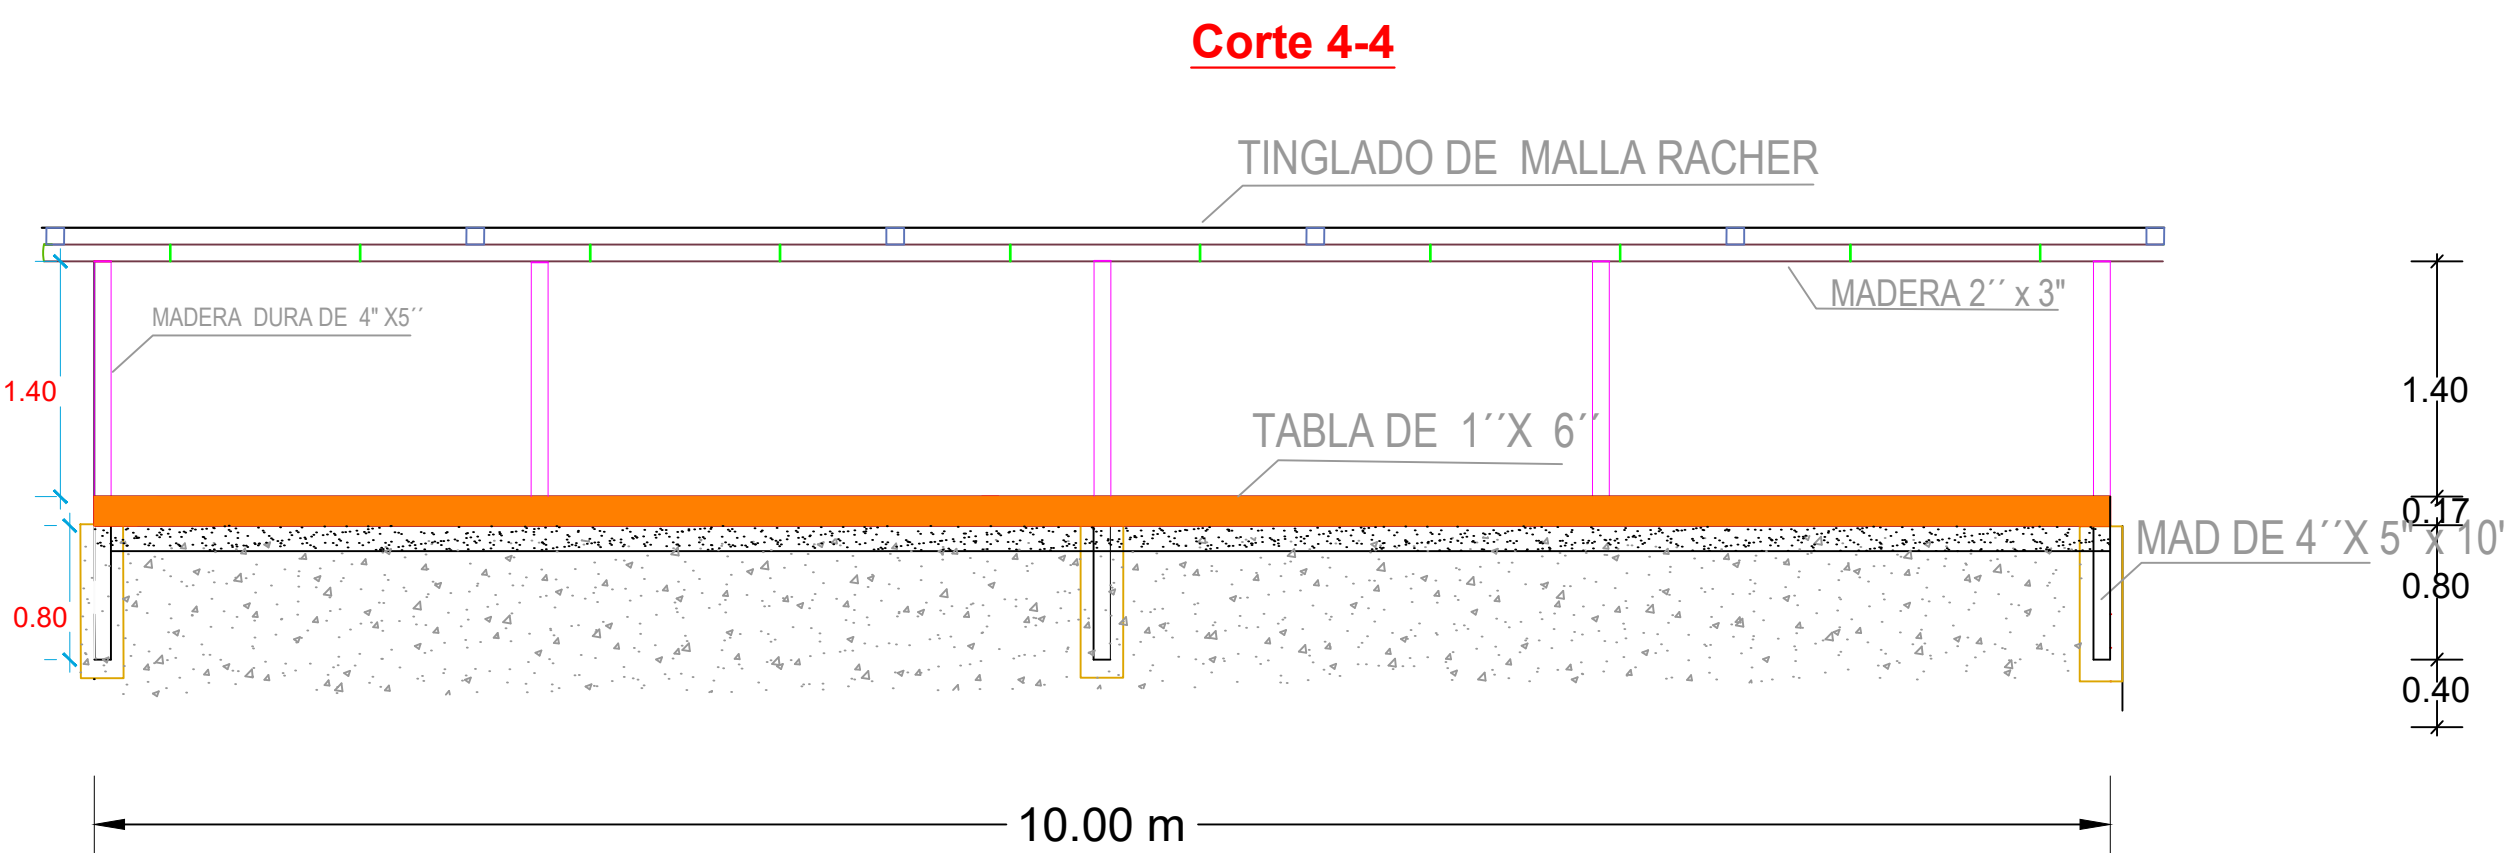


VISTA FRONTAL

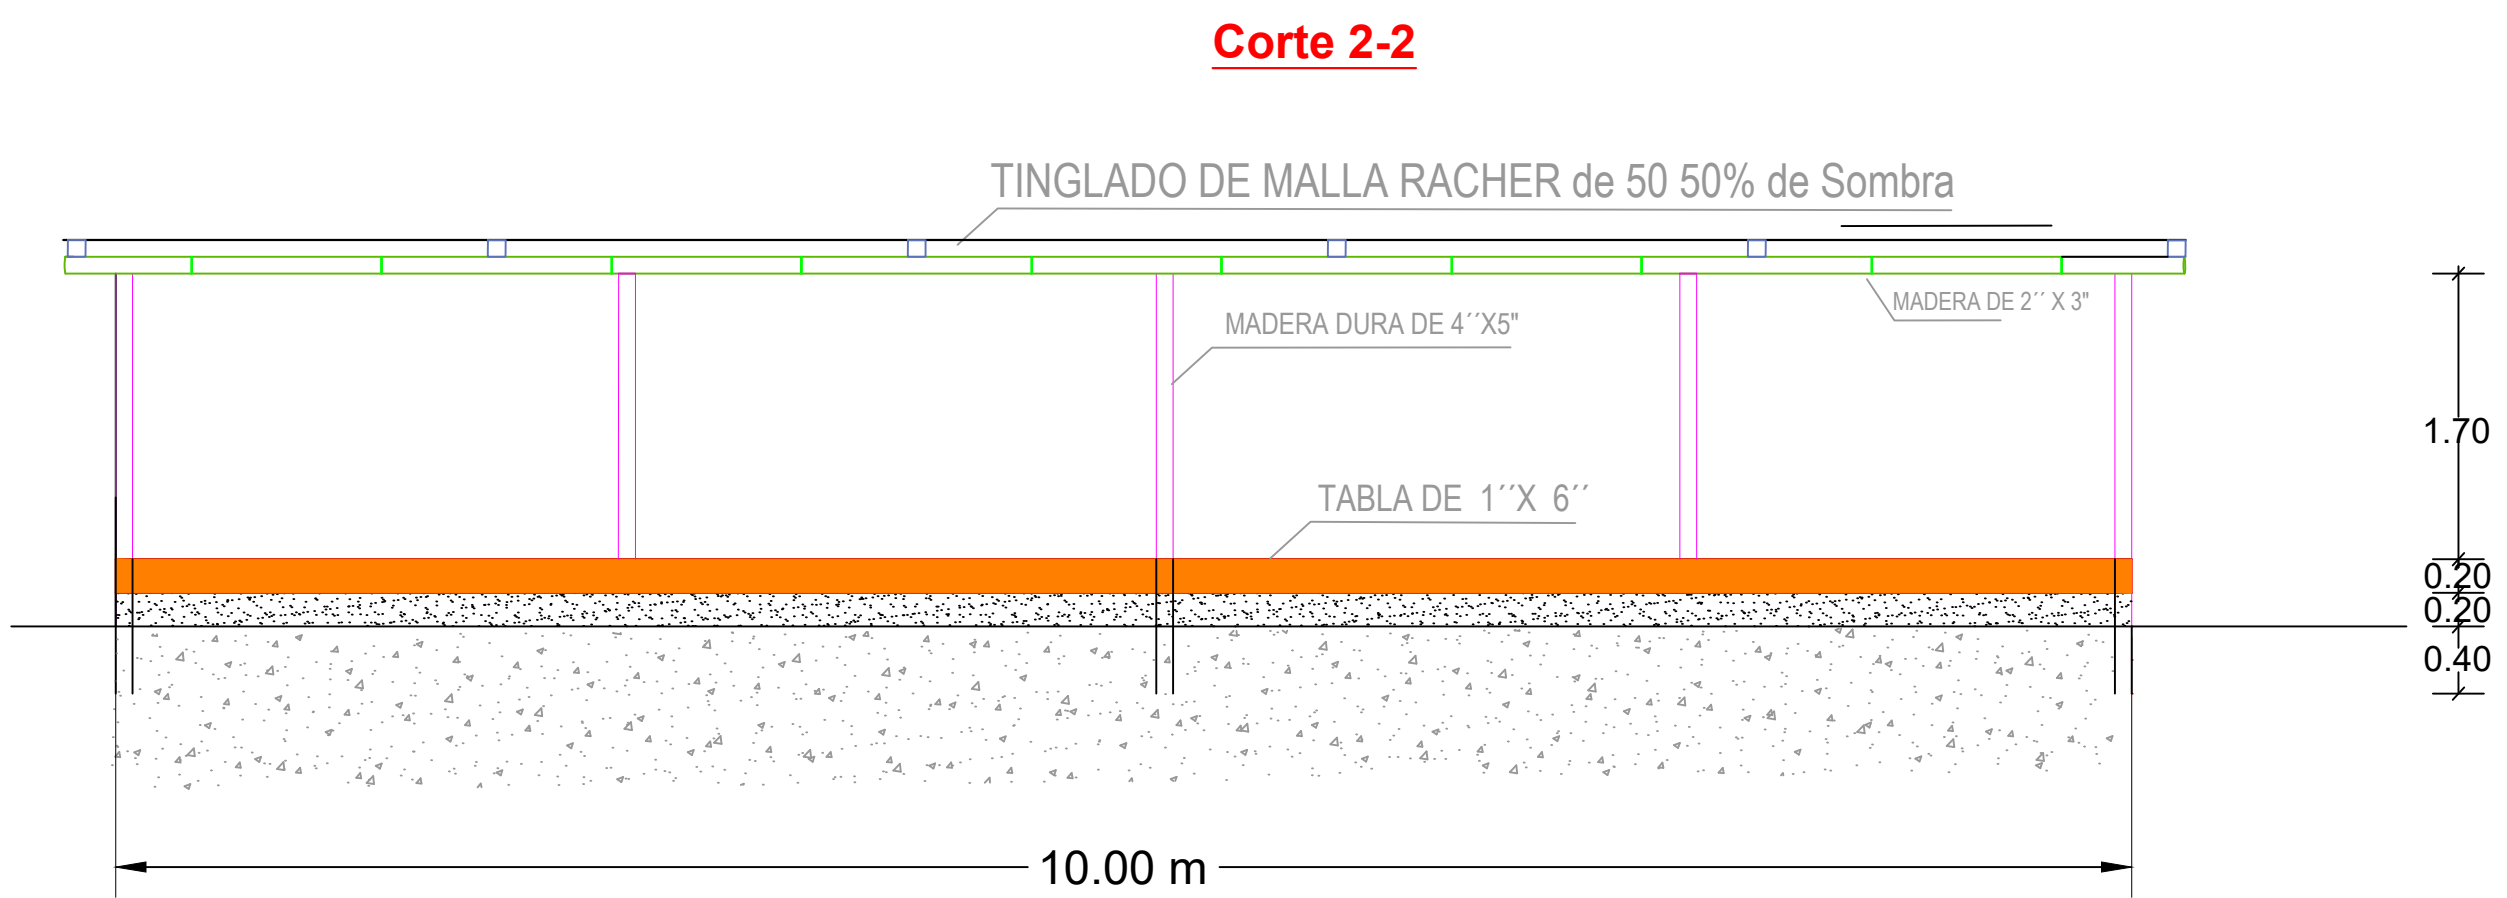



VISTA FRONTAL - CAMA DE ALMACIGOS

Corte 5-5

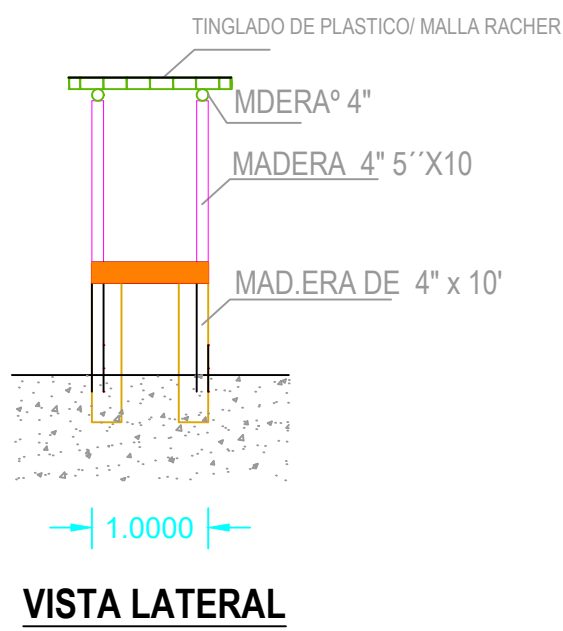

DETALLES DE CAMAS DE GERMINACION

Corte 3-3

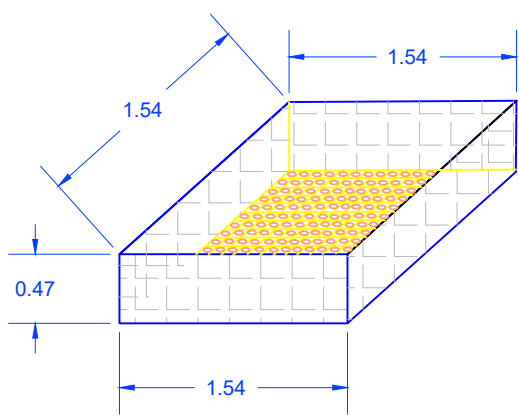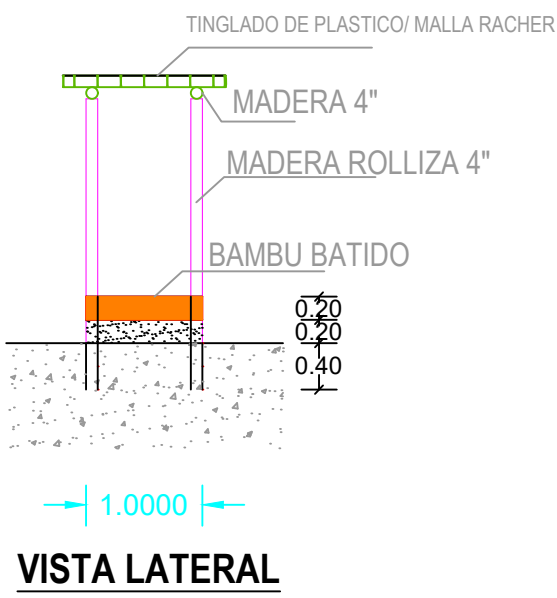

PROYECTO ESPECIAL DATUM DEL MARAÑÓN – ALTO AMAZONAS – LORETO – CONDORCANQUI-(PEDAMAALC)

DIRECCION DE DESARROLLO AGRO ECONOMICO

AREA DE PROYECTOS PRODUCTIVOS

PROYECTO: "MEJORAMIENTO DE LOS SERVICIOS DE APOYO A LA CADENA PRODUCTIVA DE CAMU CAMU (MYRCIARIA DUBIA (H.B.K) ME VAUGH) EN 4 DISTRITOS DE LA PROVINCIA DE ALTO AMAZONAS - DEPARTAMENTO DE LORETO."

PLANO: ARQUITECTURA VIVERO - YURIMAGUAS PROVIDENCIA

UBICACIÓN: DPTO: LORETO PROV: ALTO AMAZONAS DIST: YURIMAGUAS


DIRECTOR EJECUTIVO: DIRECTOR DE LA DDA-PEDAMAALC; REVISADO: ESCALA: INDICADA

DISEÑO: MDC DIBUJO: MDC FECHA: AGOSTO 2023


LAMINA: ARQ-01







MODULO DEMOSTRATIVO DE ENSEÑANZA EN PRODUCCION DE CAMU - CAMU

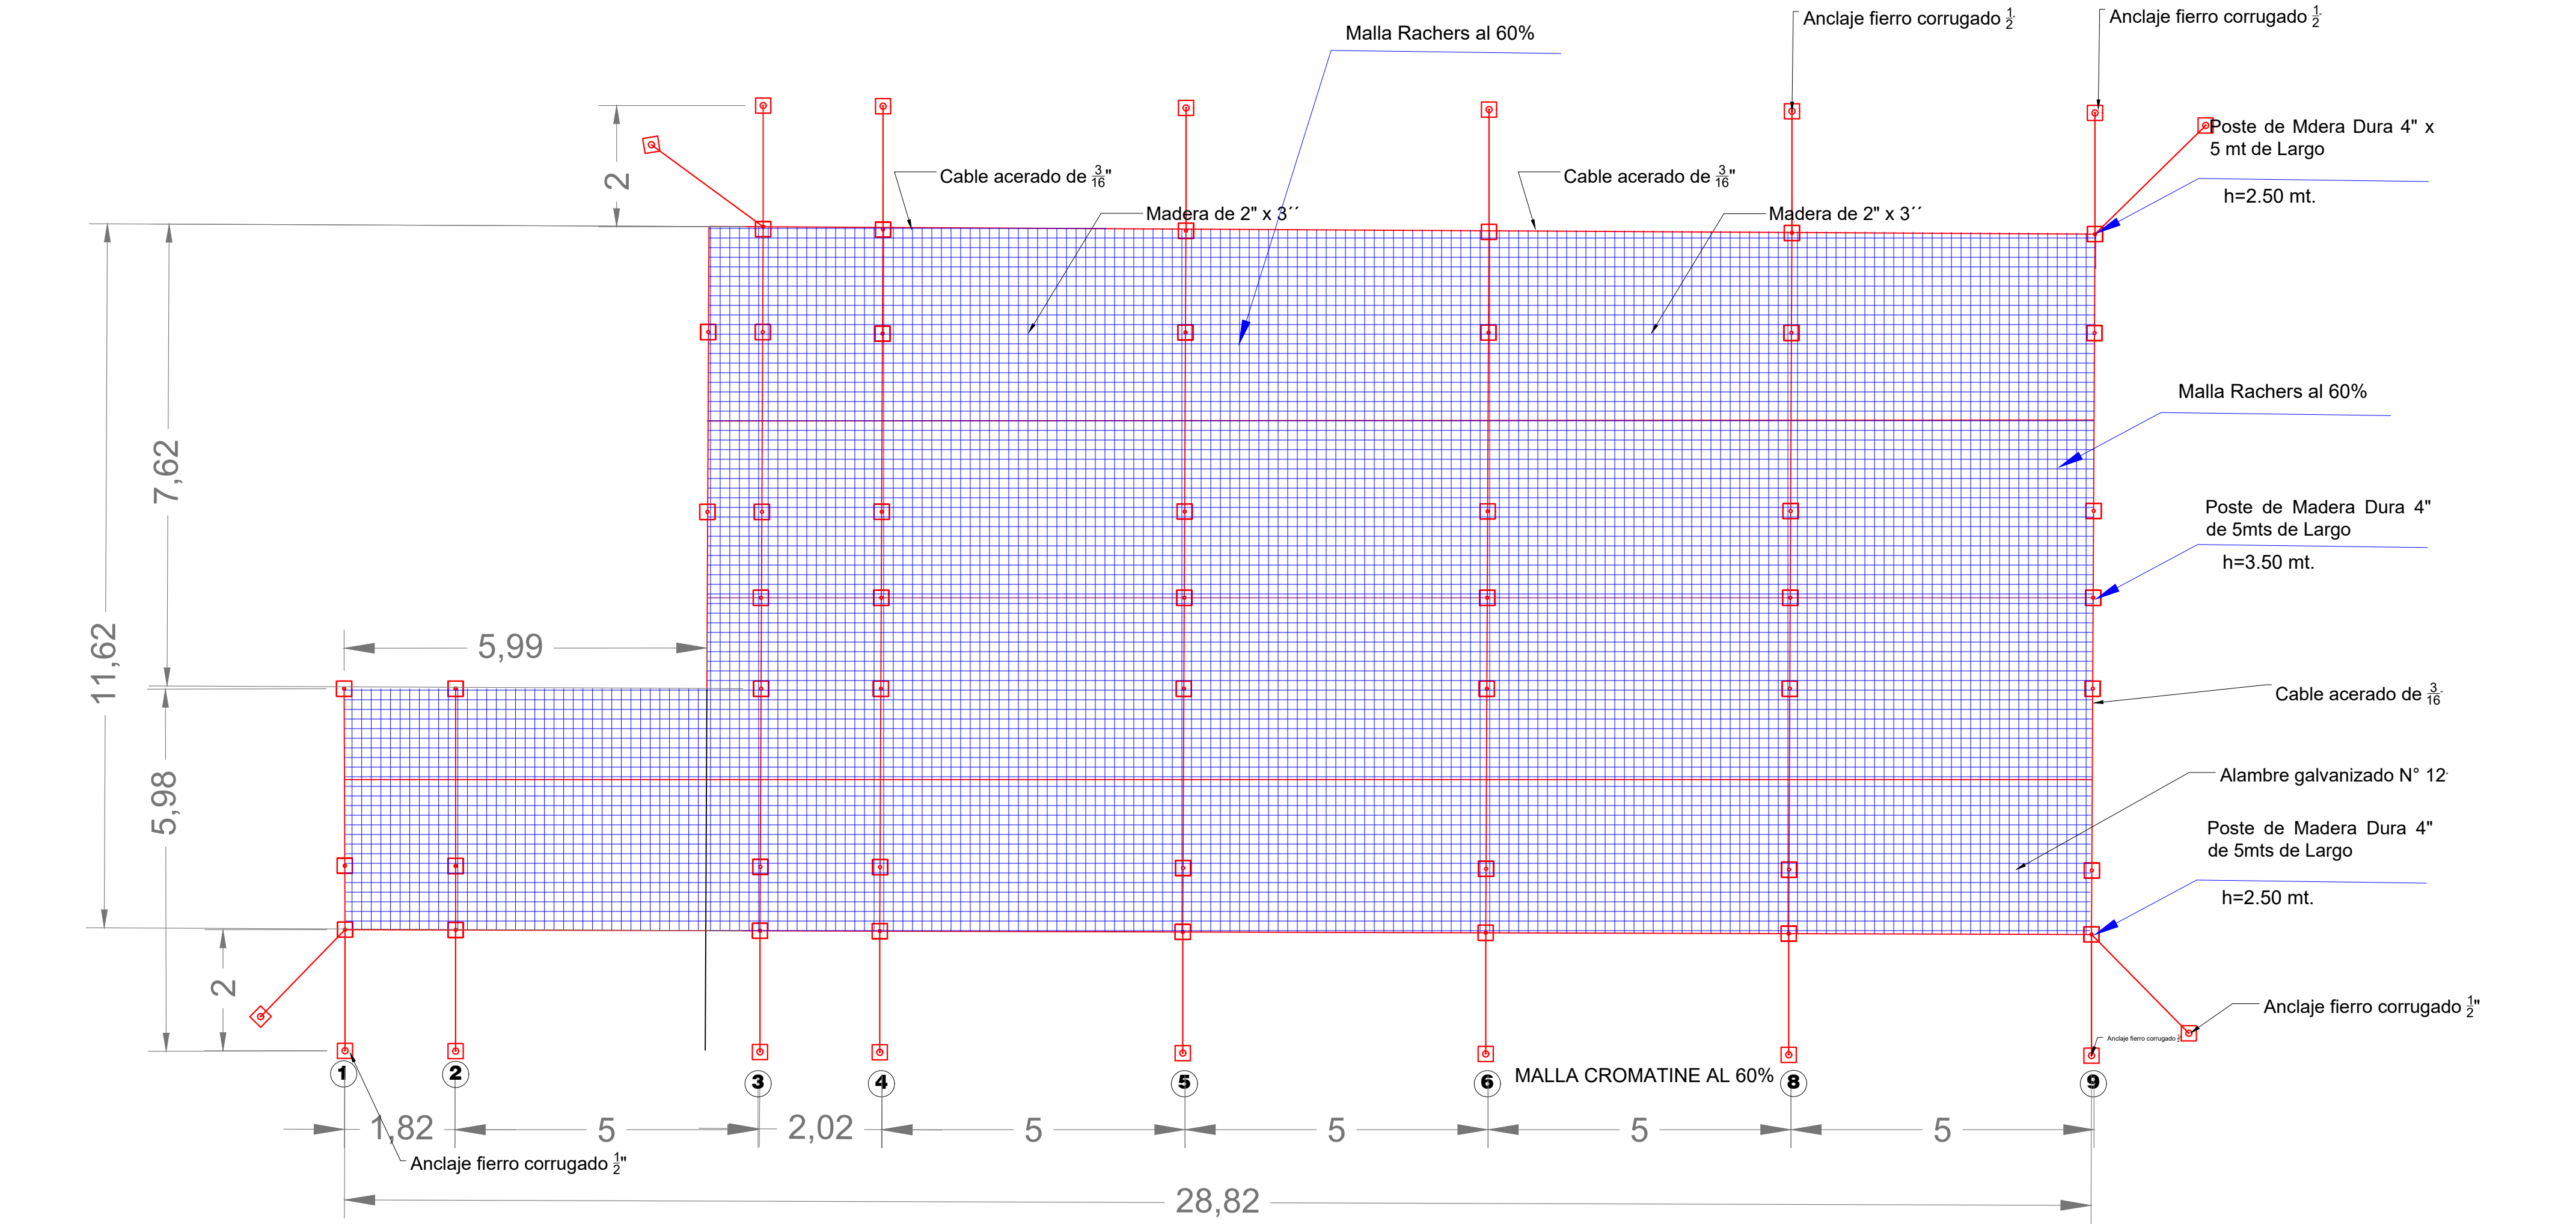

DETALLE DE MALLA RACHERS  
ESC : 1/75

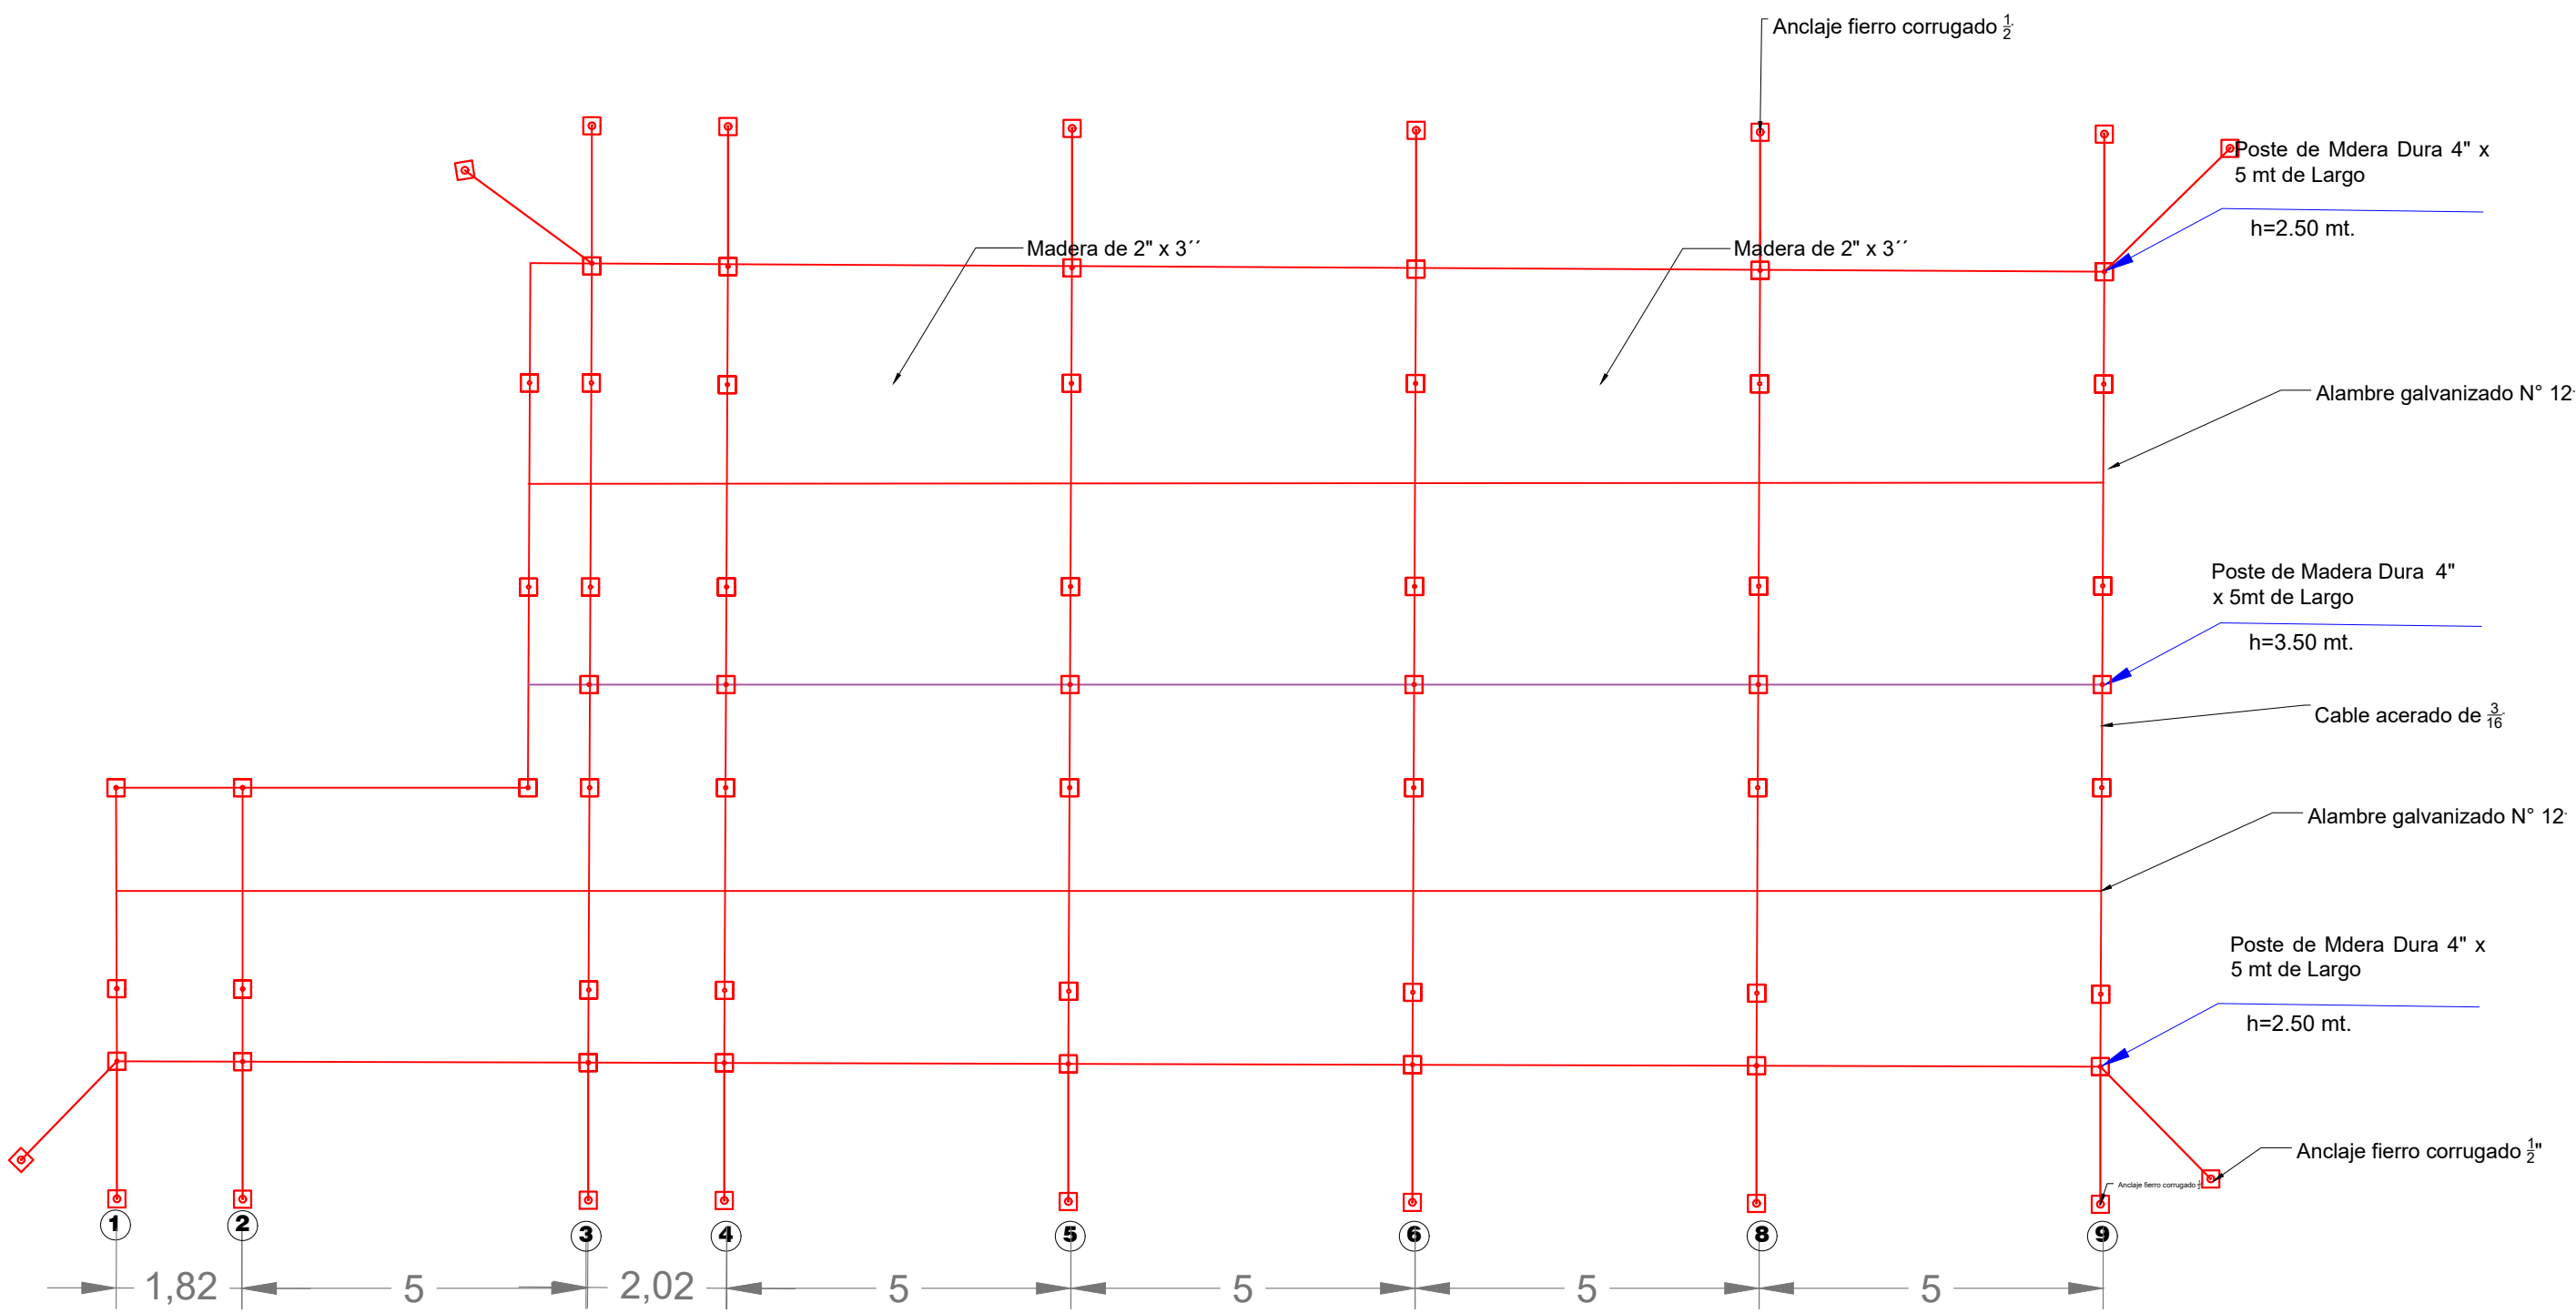

DETALLE DECOBERTURA DE TECHO

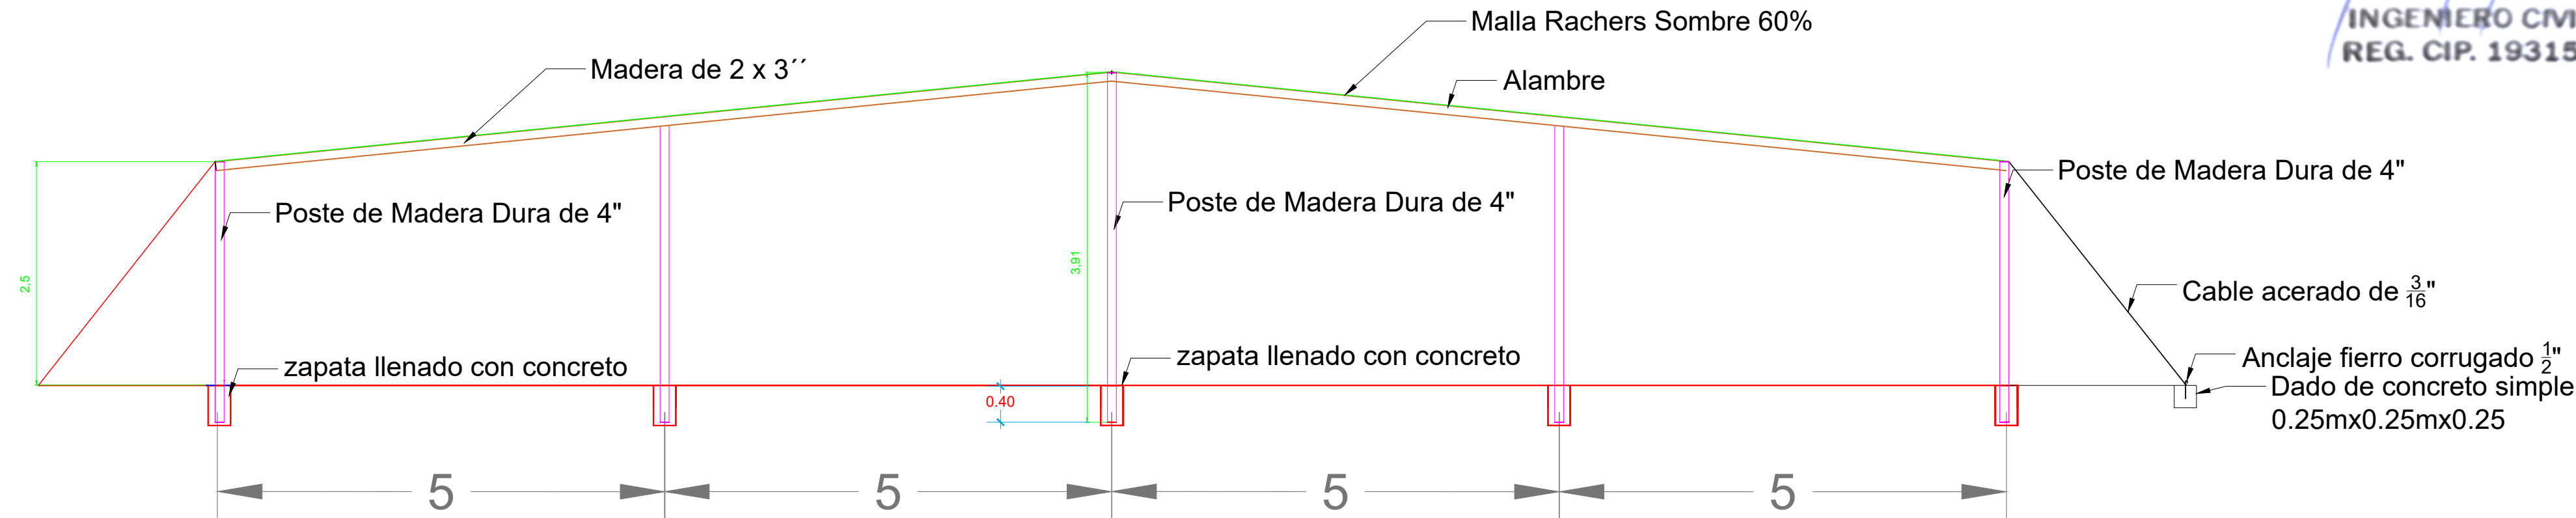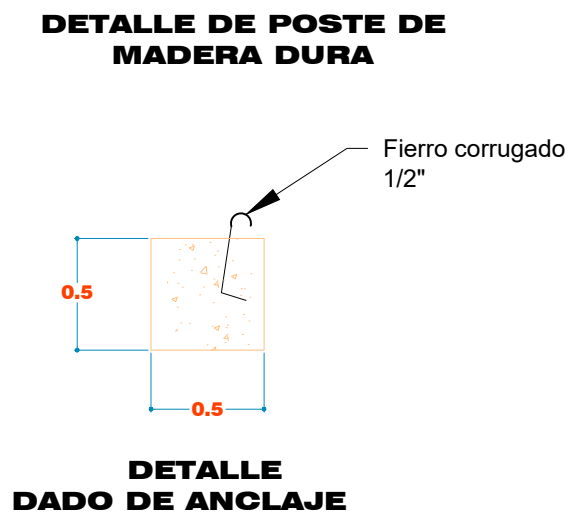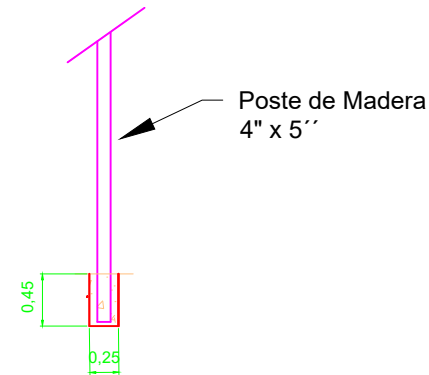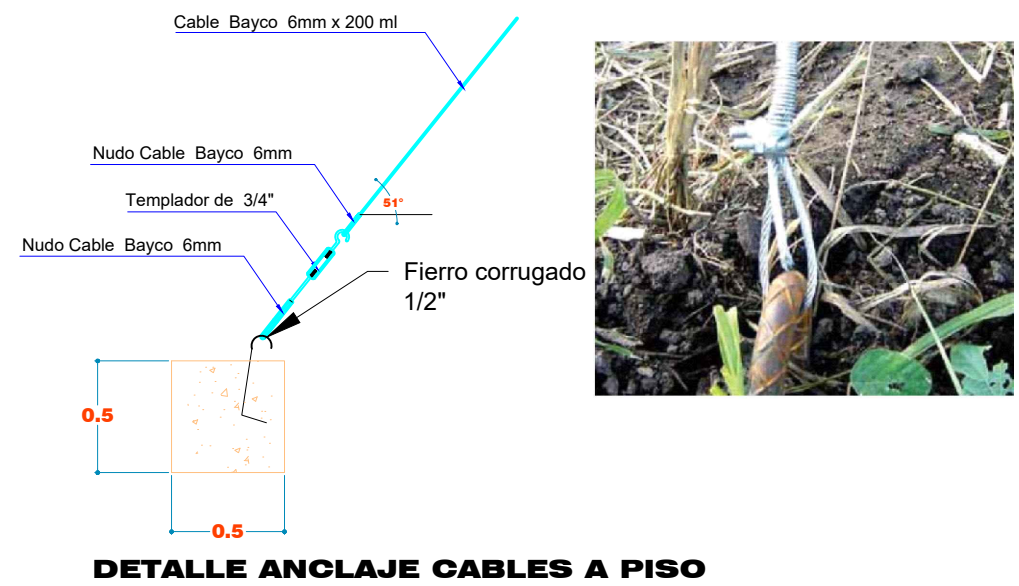

ELEVACIÓN DE COBERTURA  
ESC : 1/50

		PROYECTO ESPECIAL DATEM DEL MARAÑÓN – ALTO AMAZONAS – LORETO – CONDOCANQUI-(PEDAMAALC)	
DIRECCION DE DESARROLLO AGRO ECONOMICO		AREA DE PROYECTOS PRODUCTIVOS	
PROYECTO: "MEJORAMIENTO DE LOS SERVICIOS DE APOYO A LA CADENA PRODUCTIVA DE CAMU CAMU (MYRCIARIA DUBIA (H.B.K) ME VAUGH) EN 4 DISTRITOS DE LA PROVINCIA DE ALTO AMAZONAS - DEPARTAMENTO DE LORETO."		LAMINA : <b>ES-02</b>	
PLANO: <b>VIVERO - YURIMAGUAS PROVIDENCIA</b>		DIRECTOR EJECUTIVO: <b>ING. EDIN GALVANI CAJO</b>	
UBICACIÓN: DPTO: LORETO PROV: ALTO AMAZONAS DIST: YURIMAGUAS		DIRECTOR DE LA DDA-PEDAMAALC: <b>ING. LUIS ALBERTO JARAMILLO LLONTOP</b>	REVISADO: <b>MDC</b>
		DISEÑO: <b>MDC</b>	FECHA: <b>JUNIO 2023</b>