

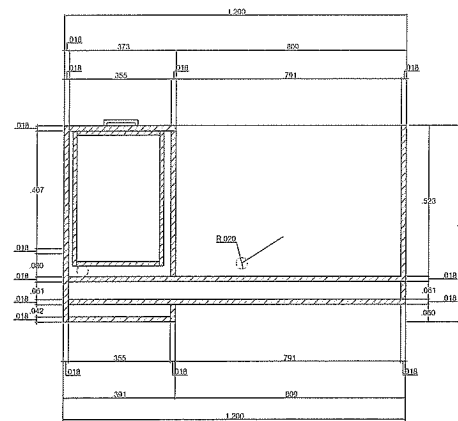


PLANTA
ESC. 1/15

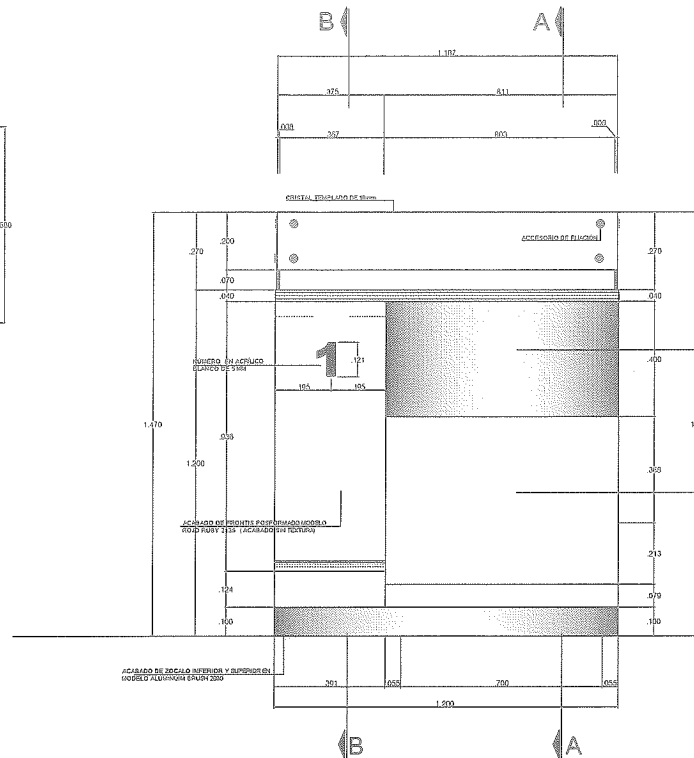


SECCIÓN C - C
ESC. 1/15


DETALLE DE PIEZA ESPECIAL

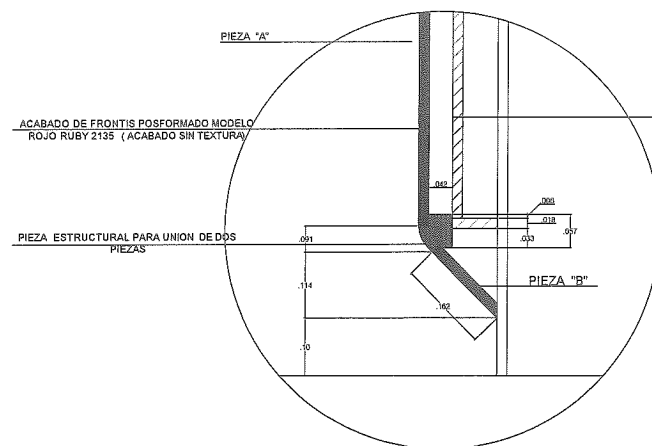


ELEVACIÓN FRONTAL
ESC. 1/15

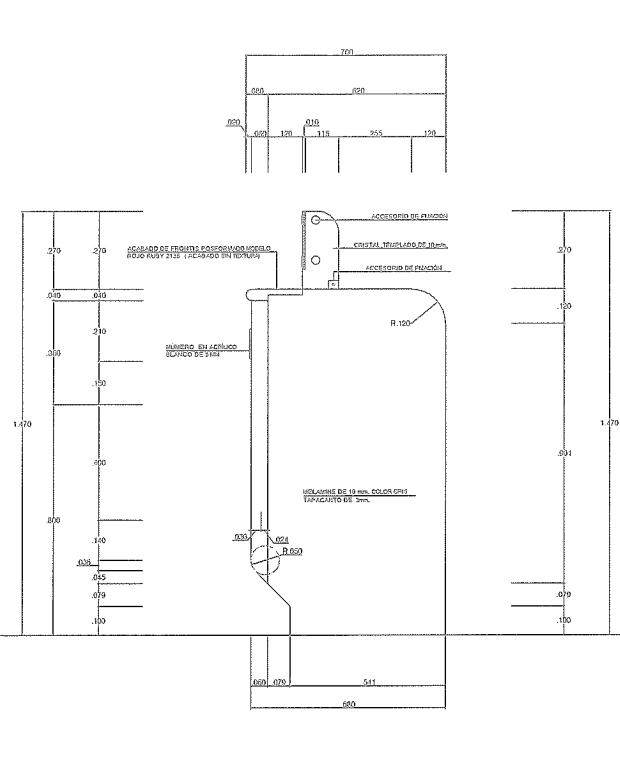


ELEVACIÓN LATERAL
ESC. 1/15

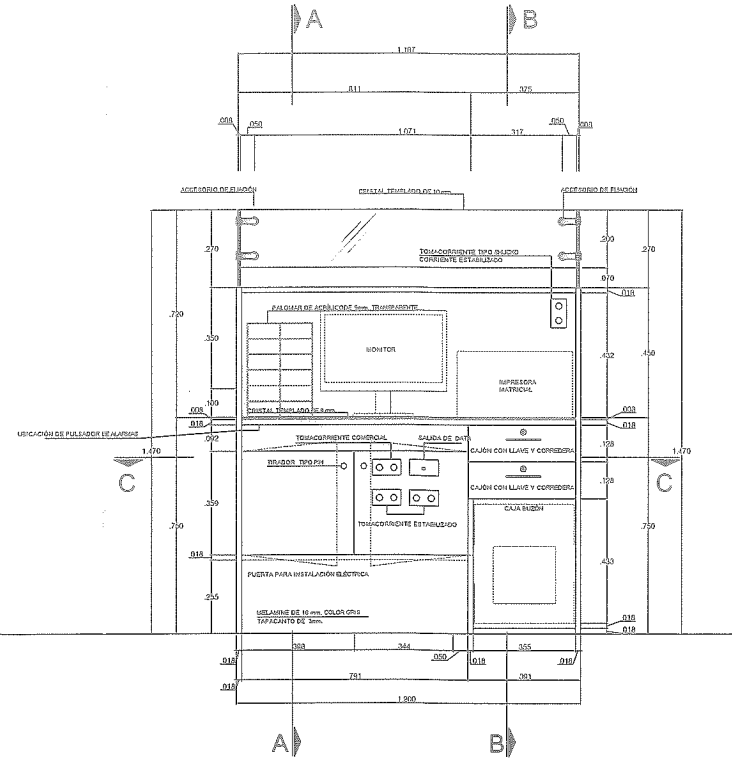


ELEVACIÓN POSTERIOR
ESC. 1/15

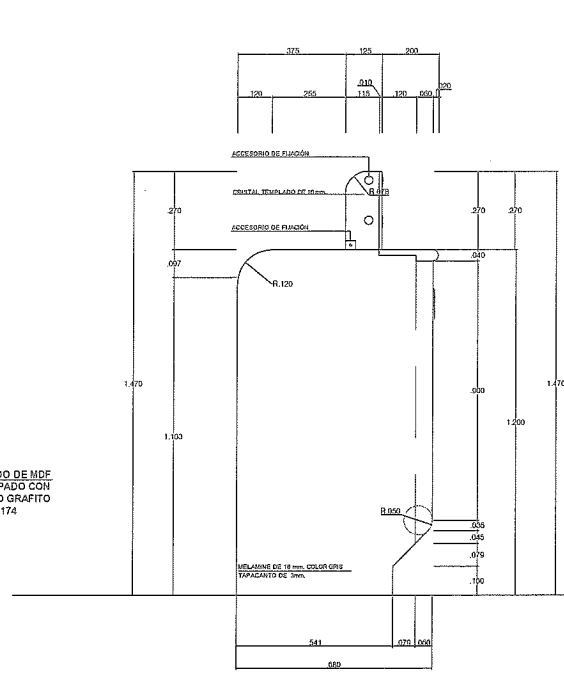

ELEVACIÓN LATERAL
ESC. 1/15

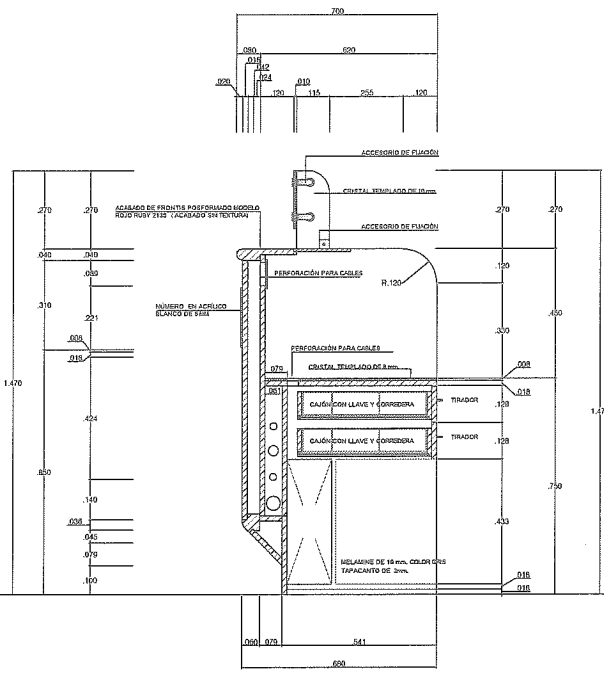


SECCIÓN A - A
ESC. 1/15

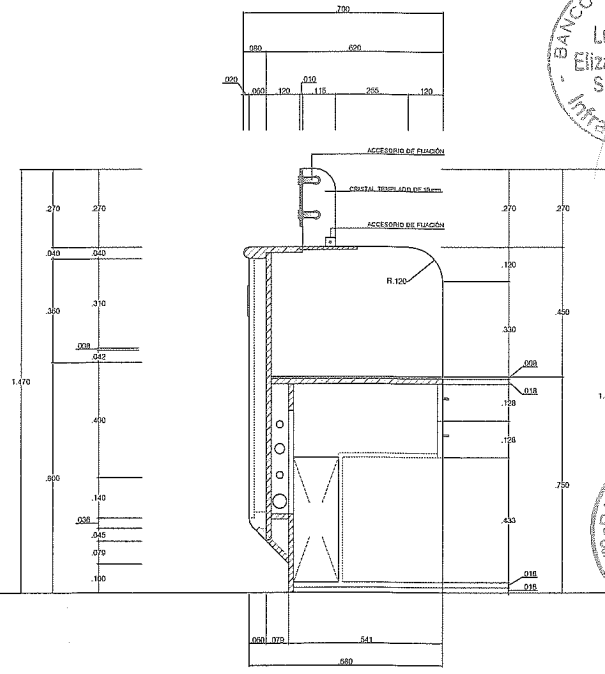

ELEVACIÓN B - B
ESC. 1/15



 Banco de la Nación el banco de todos	PROYECTO: "ACONDICIONAMIENTO DE LOCAL PARA AGENCIA 3 ANCÓN"	DIRECCIÓN: ESPECIALIDAD: ARQUITECTURA	PLANO: MÓDULO DE RP	PROFESIONAL: REVISADO POR: DIBUJO: 	FECHA: JUN, 2024 ESCALA: 1/12.5	LÁMINA: RP-1
--	---	--	-------------------------------	--	--	------------------------