


### PROYECCION DE LOSA

Esc: 1/50

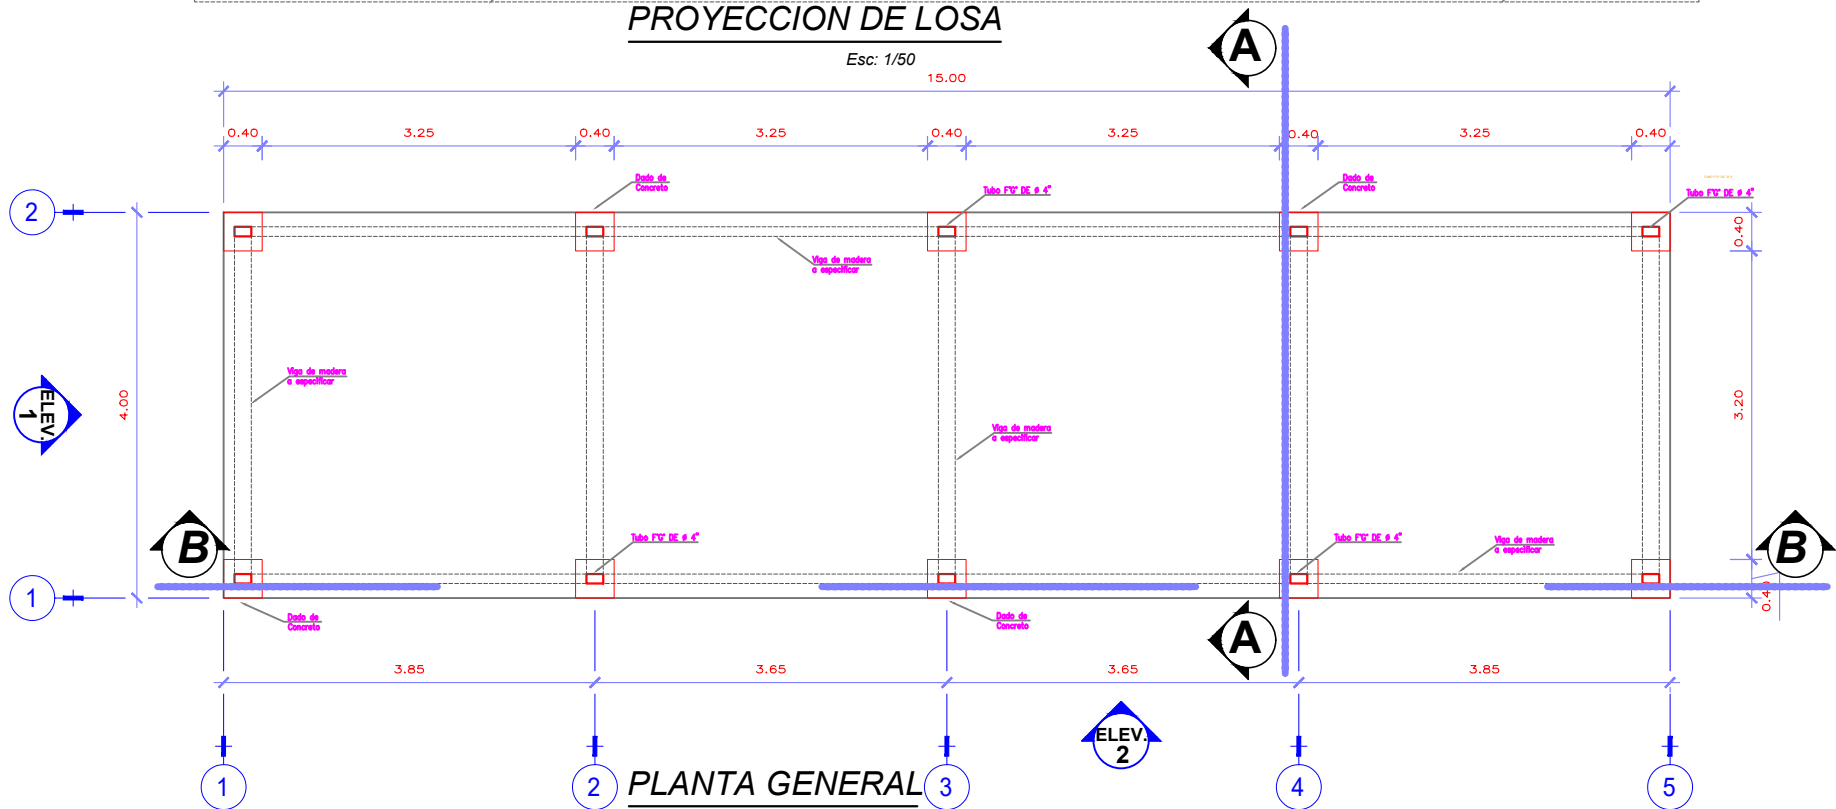

### PLANTA GENERAL

Esc: 1/50

JOSE LORENZO MARROQUINI PARKER  
INGE. CIVIL  
Reg. CIP N° 164511

	GIRO DEL NEGOCIO: MEJORAMIENTO DE LA POST COSECHA DE PLATANO			LAMINA
	REP. - LEGAL: A.E.O. (ASOCIACION DE PRODUCTORES LAGUNA LA BOA)			
	PROYECTO: MODULO BASICO DE EMPAQUE DE PLATANO			
	PLANO: ARQUITECTURA DE PLANTA GENERAL			
	A-01			
PROY. LEONCIO PRADO, REGION HUANUCO				
DISEÑO Y DESARROLLO BACH. EN ARQ. D.R.B.O		DIST. JOSE CRESPO Y CASTILLO	DIRECCION LAS MERCEDES S/N 1 KM. ANTES DE LA LAGUNA	
ESCALA 1 / 50		FECHA JUNIO 2024		