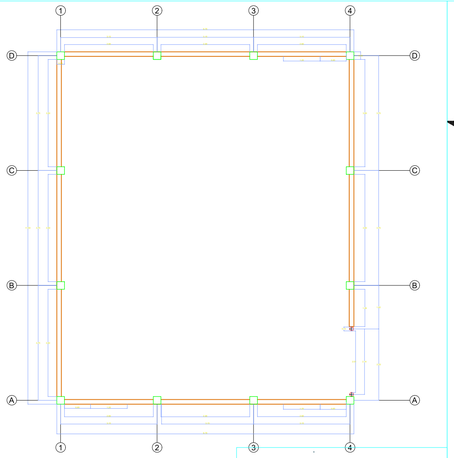

PLANO DE DISTRIBUCIÓN
ESCALA 1/100

MUNICIPALIDAD DISTRITAL DE VELILLE - CHUMBIVILCAS - CUSCO

PROYECTO: MEJORAMIENTO DE LOS SERVICIOS DE APOYO AL DESARROLLO PRODUCTIVO EN LA ACTIVIDAD PRODUCTIVA Y COMPETITIVA DE GANADO BOVINO DE CARNE DEL DISTRITO DE VELILLE - CHUMBIVILCAS - CUSCO

PLANO: COBERTURA PARA ENGORDE DE GANADO BOVINO

UBICACIÓN:	ESCALA: INDICADA	REVISADO:	PLANO: 100
DEPARTAMENTO : CUSCO	FECHA:	APROBADO:	P-01
PROVINCIA : CHUMBIVILCAS			
DISTRITO : VELILLE			
LOCALIDAD : VARIOS	DIBUJO: P.A.G	CONSULTOR: PAUCA CONSTRUCCIONES EMPRESA INDIVIDUAL DE RESPONSABILIDAD LIMITADA Mr. CLAUDIO ALVAREZ DELTAS	

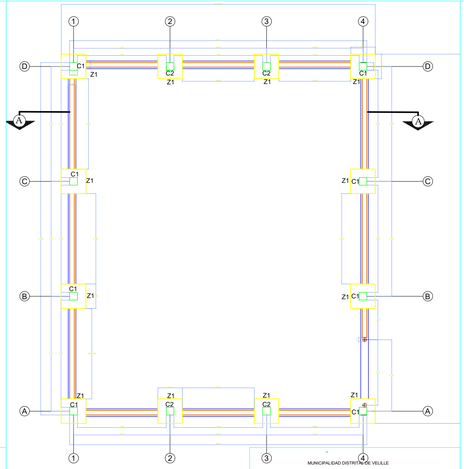

PLANO DE CIMENTACION
ESCALA 1/100

MUNICIPALIDAD DISTRITAL DE VELILLE

PROYECTO: MEJORAMIENTO DE LOS SERVICIOS DE APOYO AL DESARROLLO PRODUCTIVO EN LA ACTIVIDAD PRODUCTIVA Y COMPETITIVA DE GANADO BOVINO DE CARNE DEL DISTRITO DE VELILLE - CHUMBIVILCAS - CUSCO

PLANO: COBERTURA PARA ENGORDE DE GANADO BOVINO

UBICACIÓN:	ESCALA: INDICADA	REVISADO:	PLANO: 100
DEPARTAMENTO : CUSCO	FECHA:	APROBADO:	P-02
PROVINCIA : CHUMBIVILCAS			
DISTRITO : VELILLE			
LOCALIDAD : VARIOS	DIBUJO: P.A.G	CONSULTOR: PAUCA CONSTRUCCIONES EMPRESA INDIVIDUAL DE RESPONSABILIDAD LIMITADA Mr. CLAUDIO ALVAREZ DELTAS	

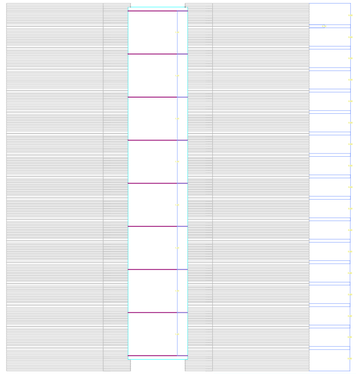

PLANO DE DISTRIBUCION DE CALAMINAS
ESCALA 1/100

MUNICIPALIDAD DISTRITAL DE VELILLE

PROYECTO: MEJORAMIENTO DE LOS SERVICIOS DE APOYO AL DESARROLLO PRODUCTIVO EN LA ACTIVIDAD PRODUCTIVA Y COMPETITIVA DE GANADO BOVINO DE CARNE DEL DISTRITO DE VELILLE - CHUMBIVILCAS - CUSCO

PLANO: COBERTURA PARA ENGORDE DE GANADO BOVINO

UBICACIÓN:	ESCALA: INDICADA	REVISADO:	PLANO: 100
DEPARTAMENTO : CUSCO	FECHA:	APROBADO:	P-03
PROVINCIA : CHUMBIVILCAS			
DISTRITO : VELILLE			
LOCALIDAD : VARIOS	DIBUJO: P.A.G	CONSULTOR: PAUCA CONSTRUCCIONES EMPRESA INDIVIDUAL DE RESPONSABILIDAD LIMITADA Mr. CLAUDIO ALVAREZ DELTAS	

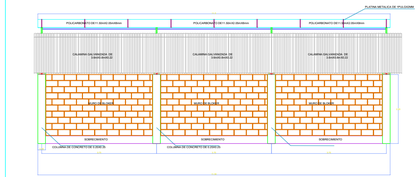

PLANO ELEVACION POSTERIOR
ESCALA 1/100

MUNICIPALIDAD DISTRITAL DE VELILLE

PROYECTO: MEJORAMIENTO DE LOS SERVICIOS DE APOYO AL DESARROLLO PRODUCTIVO EN LA ACTIVIDAD PRODUCTIVA Y COMPETITIVA DE GANADO BOVINO DE CARNE DEL DISTRITO DE VELILLE - CHUMBIVILCAS - CUSCO

PLANO: COBERTURA PARA ENGORDE DE GANADO BOVINO

UBICACIÓN:	ESCALA: INDICADA	REVISADO:	PLANO: 100
DEPARTAMENTO : CUSCO	FECHA:	APROBADO:	P-04
PROVINCIA : CHUMBIVILCAS			
DISTRITO : VELILLE			
LOCALIDAD : VARIOS	DIBUJO: P.A.G	CONSULTOR: PAUCA CONSTRUCCIONES EMPRESA INDIVIDUAL DE RESPONSABILIDAD LIMITADA Mr. CLAUDIO ALVAREZ DELTAS	

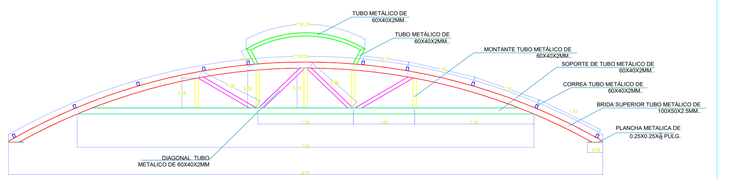

PLANO ELEVACION DE LA CERCHA
ESCALA 1/50

MUNICIPALIDAD DISTRITAL DE VELILLE

PROYECTO: MEJORAMIENTO DE LOS SERVICIOS DE APOYO AL DESARROLLO PRODUCTIVO EN LA ACTIVIDAD PRODUCTIVA Y COMPETITIVA DE GANADO BOVINO DE CARNE DEL DISTRITO DE VELILLE - CHUMBIVILCAS - CUSCO

PLANO: COBERTURA PARA ENGORDE DE GANADO BOVINO

UBICACIÓN:	ESCALA: INDICADA	REVISADO:	PLANO: 100
DEPARTAMENTO : CUSCO	FECHA:	APROBADO:	P-05
PROVINCIA : CHUMBIVILCAS			
DISTRITO : VELILLE			
LOCALIDAD : VARIOS	DIBUJO: P.A.G	CONSULTOR: PAUCA CONSTRUCCIONES EMPRESA INDIVIDUAL DE RESPONSABILIDAD LIMITADA Mr. CLAUDIO ALVAREZ DELTAS	

CUADRO DE ESTRIBOS

TIPO	Ø "	Espaciamiento en cada extremo
1	6 mm.	2 @.1, 2@ .15, 1@ .25 RESTO @.2

COLUMNA C-1 y C-2
ESCALA 1/25 TIPO 1
NOTA: Las columnas C-1 tendran una altura de 2.25 m. Las columnas C-2 tendran una altura de 2.03 m.

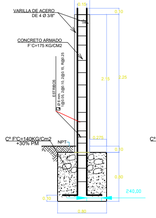

DETALLE C-1
COLUMNA DE CONCRETO
ESCALA 1/50

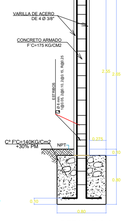

DETALLE C-2
COLUMNA DE CONCRETO
ESCALA 1/50

MUNICIPALIDAD DISTRITAL DE VELILLE

PROYECTO: MEJORAMIENTO DE LOS SERVICIOS DE APOYO AL DESARROLLO PRODUCTIVO EN LA ACTIVIDAD PRODUCTIVA Y COMPETITIVA DE GANADO BOVINO DE CARNE DEL DISTRITO DE VELILLE - CHUMBIVILCAS - CUSCO

PLANO: COBERTURA PARA ENGORDE DE GANADO BOVINO

UBICACIÓN:	ESCALA: INDICADA	REVISADO:	PLANO: 100
DEPARTAMENTO : CUSCO	FECHA:	APROBADO:	P-06
PROVINCIA : CHUMBIVILCAS			
DISTRITO : VELILLE			
LOCALIDAD : VARIOS	DIBUJO: P.A.G	CONSULTOR: PAUCA CONSTRUCCIONES EMPRESA INDIVIDUAL DE RESPONSABILIDAD LIMITADA Mr. CLAUDIO ALVAREZ DELTAS	

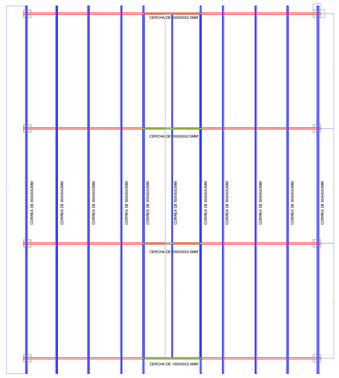

PLANO DE DISTRIBUCION DE CORREAS
ESCALA 1/100

MUNICIPALIDAD DISTRITAL DE VELILLE

PROYECTO: MEJORAMIENTO DE LOS SERVICIOS DE APOYO AL DESARROLLO PRODUCTIVO EN LA ACTIVIDAD PRODUCTIVA Y COMPETITIVA DE GANADO BOVINO DE CARNE DEL DISTRITO DE VELILLE - CHUMBIVILCAS - CUSCO

PLANO: COBERTURA PARA ENGORDE DE GANADO BOVINO

UBICACIÓN:	ESCALA: INDICADA	REVISADO:	PLANO: 100
DEPARTAMENTO : CUSCO	FECHA:	APROBADO:	P-07
PROVINCIA : CHUMBIVILCAS			
DISTRITO : VELILLE			
LOCALIDAD : VARIOS	DIBUJO: P.A.G	CONSULTOR: PAUCA CONSTRUCCIONES EMPRESA INDIVIDUAL DE RESPONSABILIDAD LIMITADA Mr. CLAUDIO ALVAREZ DELTAS	

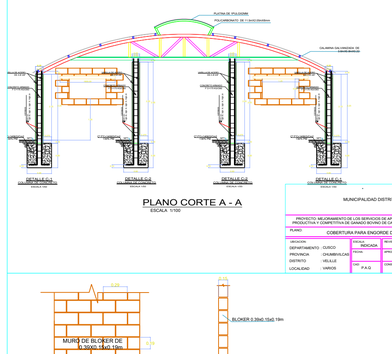

PLANO CORTE A - A
ESCALA 1/100

MUNICIPALIDAD DISTRITAL DE VELILLE

PROYECTO: MEJORAMIENTO DE LOS SERVICIOS DE APOYO AL DESARROLLO PRODUCTIVO EN LA ACTIVIDAD PRODUCTIVA Y COMPETITIVA DE GANADO BOVINO DE CARNE DEL DISTRITO DE VELILLE - CHUMBIVILCAS - CUSCO

PLANO: COBERTURA PARA ENGORDE DE GANADO BOVINO

UBICACIÓN:	ESCALA: INDICADA	REVISADO:	PLANO: 100
DEPARTAMENTO : CUSCO	FECHA:	APROBADO:	P-08
PROVINCIA : CHUMBIVILCAS			
DISTRITO : VELILLE			
LOCALIDAD : VARIOS	DIBUJO: P.A.G	CONSULTOR: PAUCA CONSTRUCCIONES EMPRESA INDIVIDUAL DE RESPONSABILIDAD LIMITADA Mr. CLAUDIO ALVAREZ DELTAS	

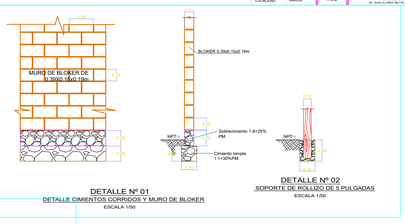

DETALLE Nº 01
DETALLE CIMIENTOS CORRIDOS Y MURO DE BLOKER
ESCALA 1/50

DETALLE Nº 02
SOPORTE DE ROLLIZO DE 5 PULGADAS
ESCALA 1/50

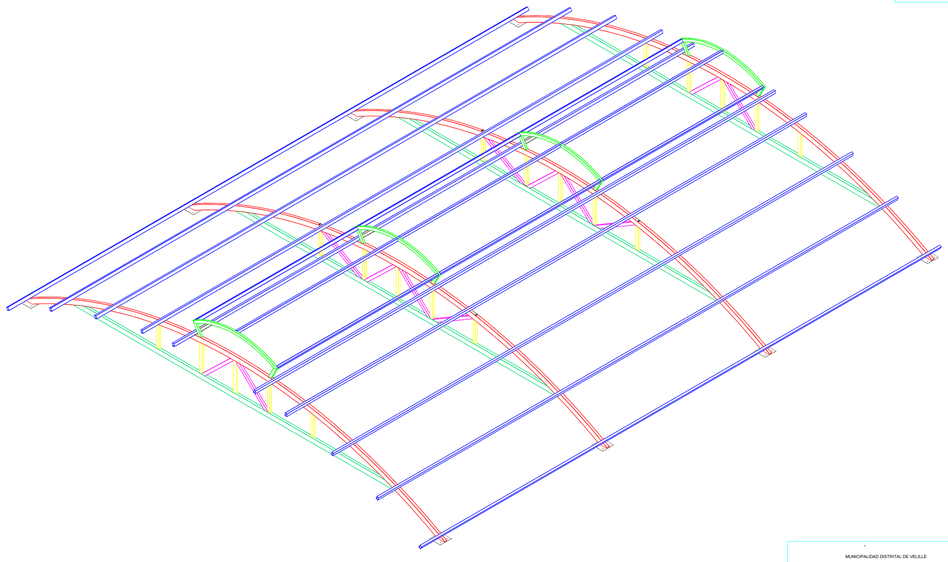

PLANO ISOMETRICO DE ESTRUCTURAS
ESCALA 1/50

MUNICIPALIDAD DISTRITAL DE VELILLE

PROYECTO: MEJORAMIENTO DE LOS SERVICIOS DE APOYO AL DESARROLLO PRODUCTIVO EN LA ACTIVIDAD PRODUCTIVA Y COMPETITIVA DE GANADO BOVINO DE CARNE DEL DISTRITO DE VELILLE - CHUMBIVILCAS - CUSCO

PLANO: COBERTURA PARA ENGORDE DE GANADO BOVINO

UBICACIÓN:	ESCALA: INDICADA	REVISADO:	PLANO: 100
DEPARTAMENTO : CUSCO	FECHA:	APROBADO:	P-09
PROVINCIA : CHUMBIVILCAS			
DISTRITO : VELILLE			
LOCALIDAD : VARIOS	DIBUJO: P.A.G	CONSULTOR: PAUCA CONSTRUCCIONES EMPRESA INDIVIDUAL DE RESPONSABILIDAD LIMITADA Mr. CLAUDIO ALVAREZ DELTAS	

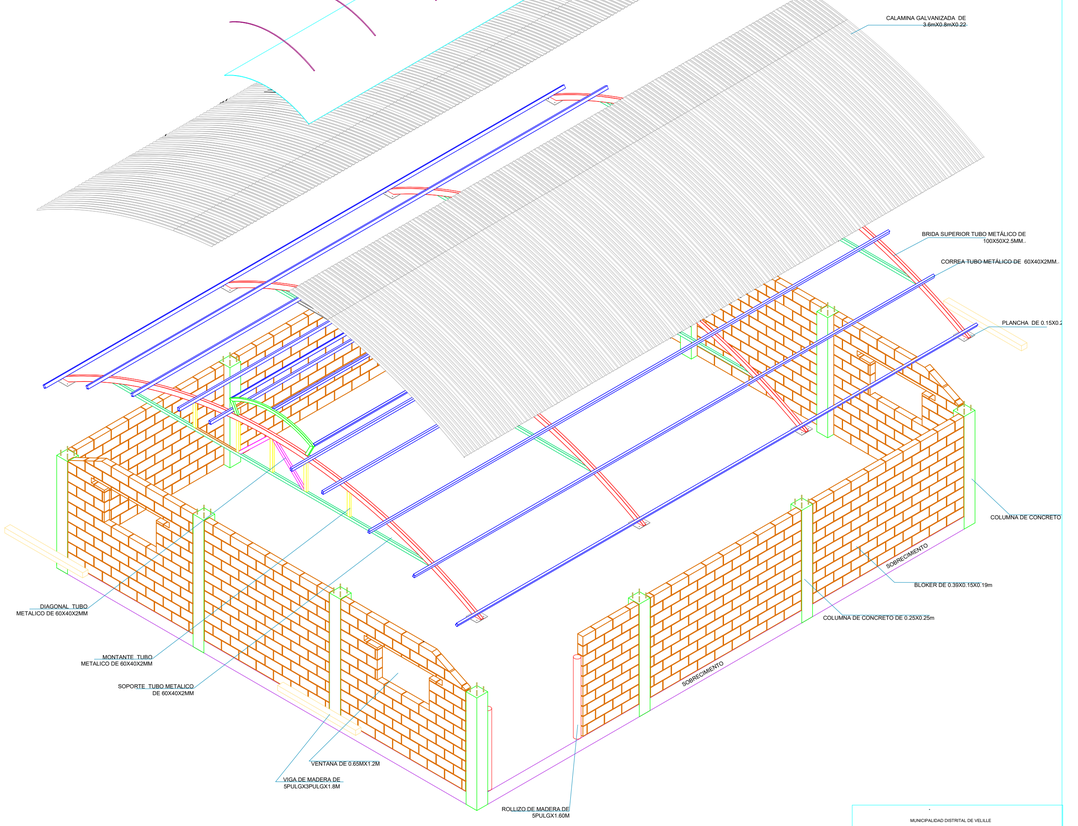

PLANO ISOMETRICO
ESCALA 1/50

MUNICIPALIDAD DISTRITAL DE VELILLE

PROYECTO: MEJORAMIENTO DE LOS SERVICIOS DE APOYO AL DESARROLLO PRODUCTIVO EN LA ACTIVIDAD PRODUCTIVA Y COMPETITIVA DE GANADO BOVINO DE CARNE DEL DISTRITO DE VELILLE - CHUMBIVILCAS - CUSCO

PLANO: COBERTURA PARA ENGORDE DE GANADO BOVINO

UBICACIÓN:	ESCALA: INDICADA	REVISADO:	PLANO: 100
DEPARTAMENTO : CUSCO	FECHA:	APROBADO:	P-10
PROVINCIA : CHUMBIVILCAS			
DISTRITO : VELILLE			
LOCALIDAD : VARIOS	DIBUJO: P.A.G	CONSULTOR: PAUCA CONSTRUCCIONES EMPRESA INDIVIDUAL DE RESPONSABILIDAD LIMITADA Mr. CLAUDIO ALVAREZ DELTAS	