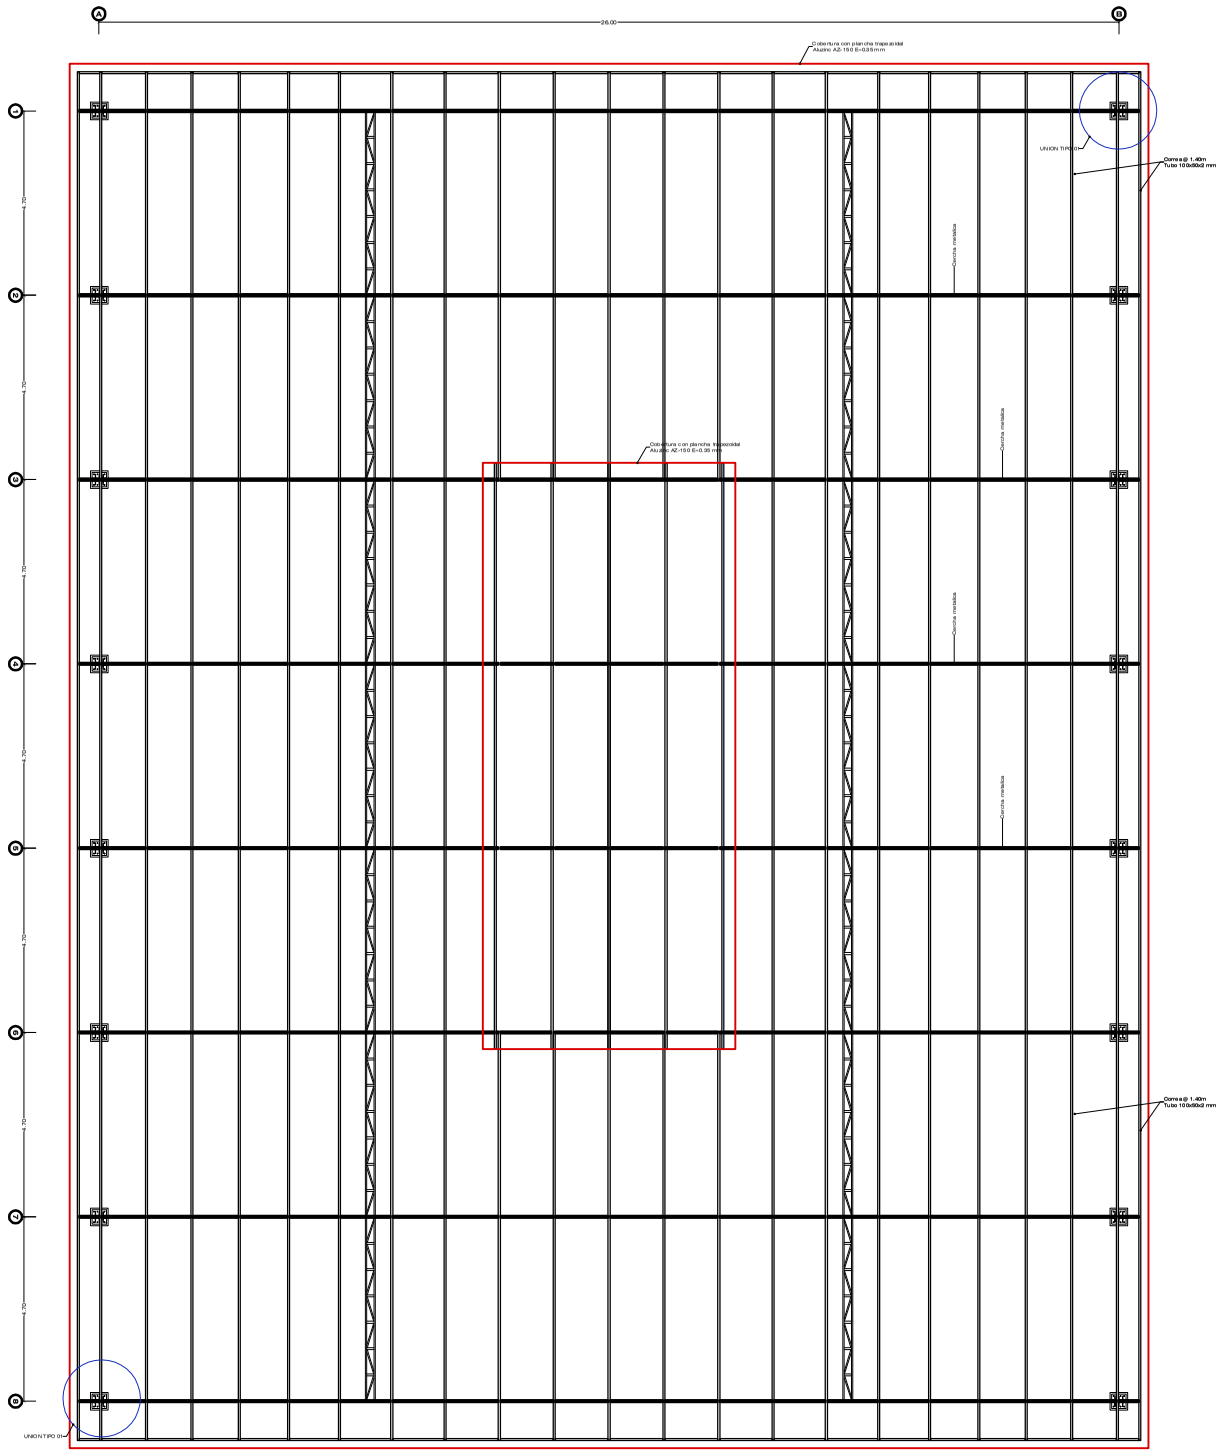


**CERCHA METALICA - DISTRIBUCION EN PLANTA**

ESCALA: 1/75

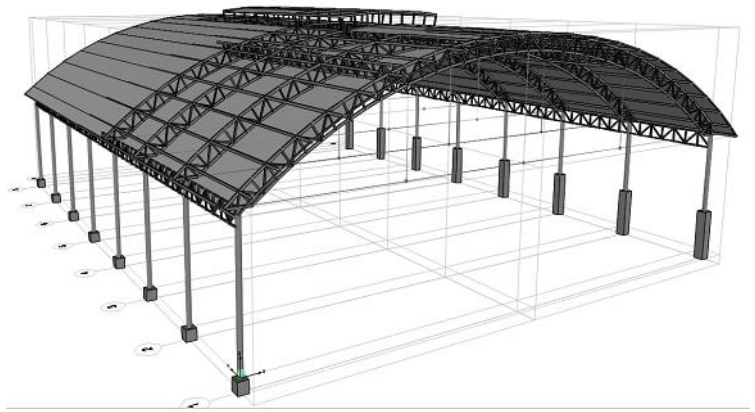

Siu Queen Pimentel Escobal
ING. CIVIL
CIP. 206182

RECOMENDACIONES :

MODIFICACION :

PROPIETARIO :

REPRESENTANTE LEGAL :

EQUIPO TECNICO :
PROYECTISTA
CAP

JEFE DE PROYECTO
CIP

PROFESIONAL RESPONSABLE
CIP

PROYECTO Y DISEÑO :

MUNICIPALIDAD DISTRITAL DE CIRCA
ABANCAY

PROYECTO :

"CREACION DEL SERVIC DE PRÁCTICA DEPORTI Y/O RECREATIVA EN ESPACIO DEPORTIVO D CENTRO POBLADO CIRC DISTRITO DE CIRCA DE I PROVINCIA DE ABANCA DEL DEPARTAMENTO D APURIMAC"

CÓDIGO UNICO DE INVERSIONE
2577480

UBICACION :
DISTRITO DE CIRCA

UNIDAD :
LOSA DEPORTIVA

PLANO DE ZAPATA DE ESTRUCTURA METALICA

ESCALA : INDICAI

PLANO:
LOSA DEPORTIVA

FECHA DE IMPRESION :
JUNIO - 2023

LAMINA N° :
E-04