
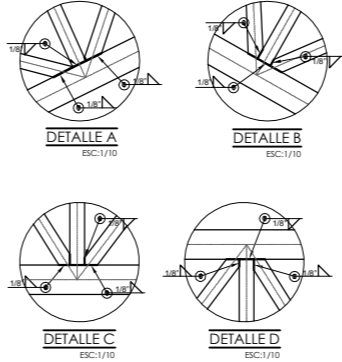
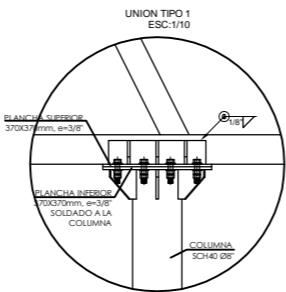
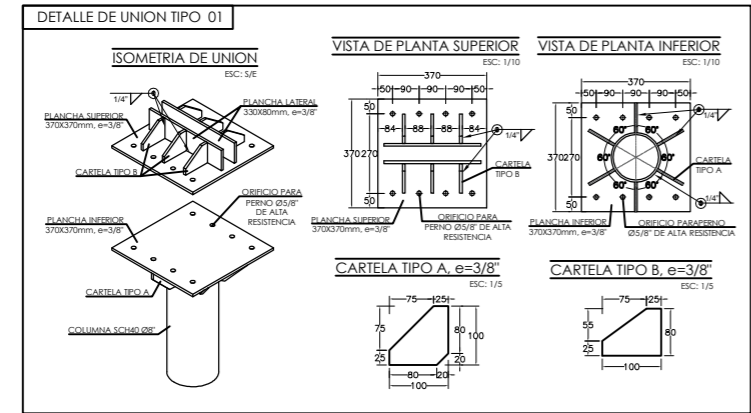
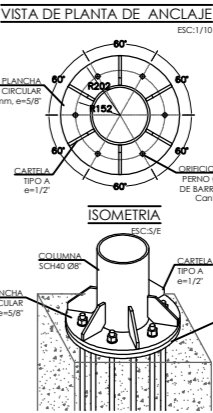


CERCHA METALICA - ELEVACION LATERAL
ESCALA: 1/75

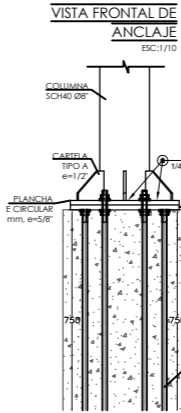

RECOMENDACIONES :

MODIFICACION :

PROPIETARIO :

REPRESENTANTE LEGAL :

EQUIPO TECNICO :
PROYECTISTA
CAP

JEFE DE PROYECTO
CIP

PROFESIONAL RESPONSABLE
CIP

PROYECTO Y DISEÑO :



MUNICIPALIDAD DISTRITAL
DE CIRCA
ABANCAY

PROYECTO :

"CREACION DEL SERVICIO DE PRÁCTICA DEPORTIVA Y RECREATIVA EN ESPACIO DEPORTIVO DE CENTRO POBLADO DE CIRCA DISTRITO DE CIRCA DE LA PROVINCIA DE ABANCAY DEL DEPARTAMENTO DE APURIMAC"

CÓDIGO ÚNICO DE INVERSIÓN
2577480

UBICACIÓN :
DISTRITO DE CIRCA

UNIDAD :
LOSA DEPORTIVA

CERCHA METALICA
LATERAL

PLANO DE
TRIBUNAS

ESCALA : **INDICIA**

PLANO:
LOSA DEPORTIVA

FECHA DE IMPRESIÓN :
JUNIO - 2023

LAMINA N° :
E-07