

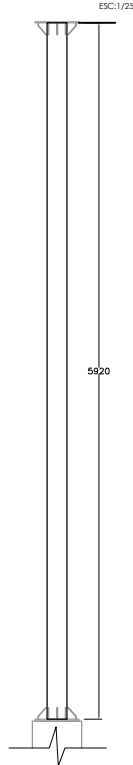
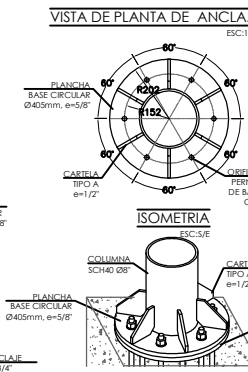
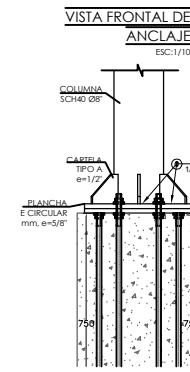
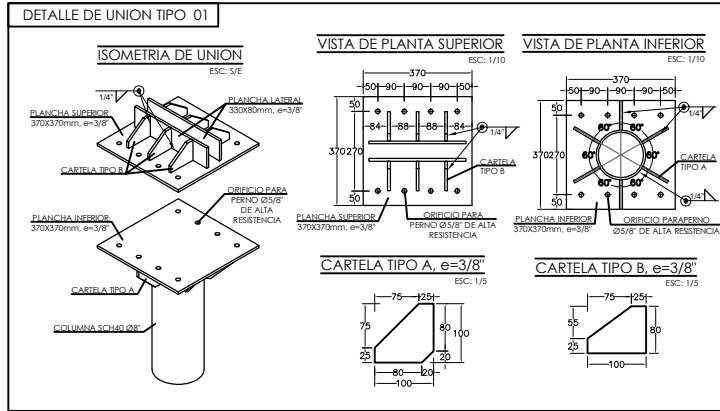
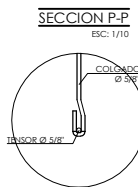
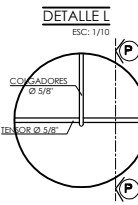
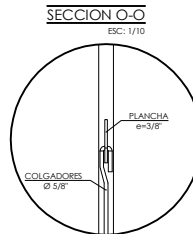
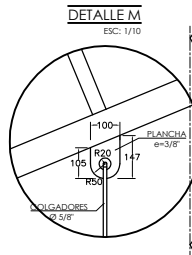
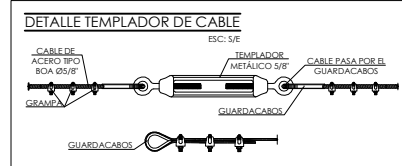
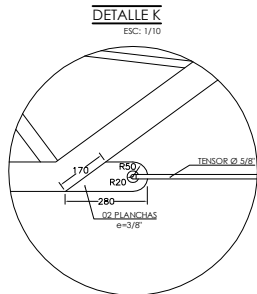


TJERAL METALICO TIPO II - EJES 1 - 2 - 7 - 8
ESCALA: 1/75

DETALLE DE COLUMNA
SCH40 Ø8"

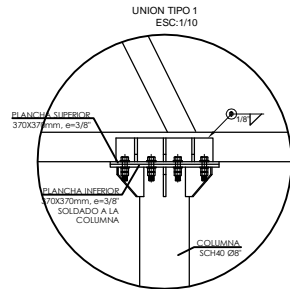

DETALLE DE COLUMNA
SCH40 Ø8"

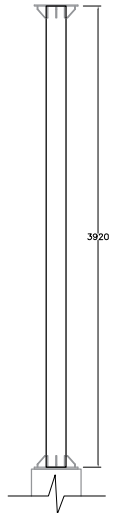

Ing. Civil
CIP. 206182

RECOMENDACIONES:

MODIFICACION:

PROPIETARIO:

REPRESENTANTE LEGAL:

EQUIPO TECNICO:
PROYECTISTA
CAP

JEFE DE PROYECTO
CIP

PROFESIONAL RESPONSABLE
CIP

PROYECTO Y DISEÑO:



MUNICIPALIDAD DISTRITAL
DE CIRCA
ABANCAY

PROYECTO:

"CREACION DEL SERVICIO DE PRACTICA DEPORTIVA Y/O RECREATIVA EN ESPACIO DEPORTIVO D CENTRO POBLADO DISTRITO DE CIRCA DE LA PROVINCIA DE ABANCA DEL DEPARTAMENTO D APURIMAC"

CODIGO UNICO DE INVERSION
2577480

UBICACION:
DISTRITO DE CIRCA

UNIDAD:
LOSA DEPORTIVA

TJERAL METALICO
TIPO II

ESCALA:
INDICIA

PLANO:
LOSA DEPORTIVA

FECHA DE IMPRESION:
JUNIO - 2023

LAMINA N°:
E-06