

















TJERAL METALICO TIPO I - EJES 3 - 4 - 5 - 6
ESCALA: 1/75

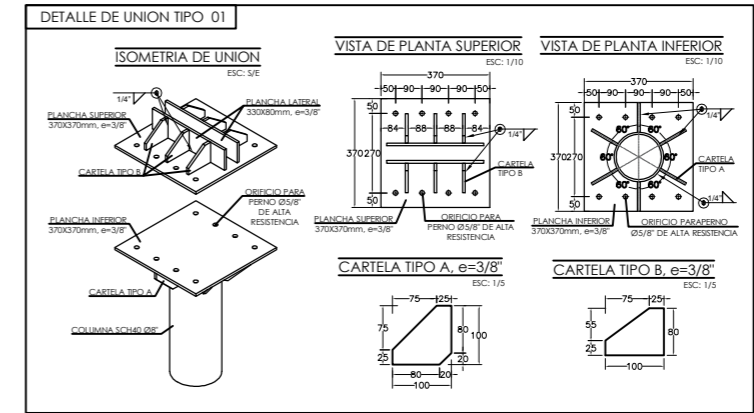


DETALLE DE COLUMNA
SCH40 Ø8"

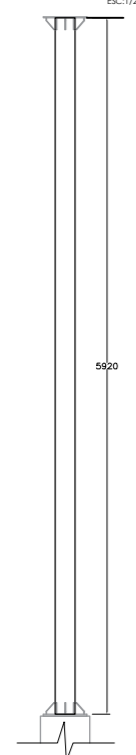

DETALLE DE COLUMNA
SCH40 Ø8"

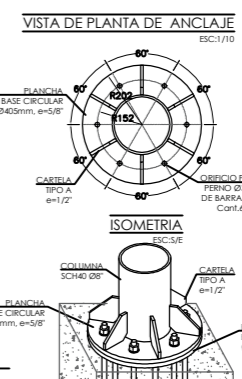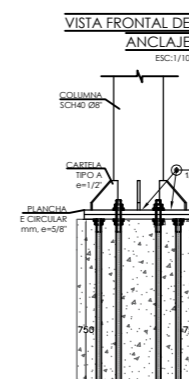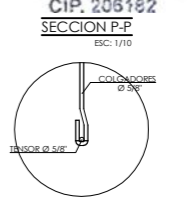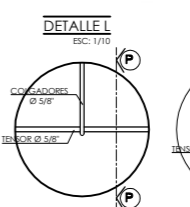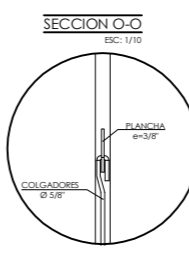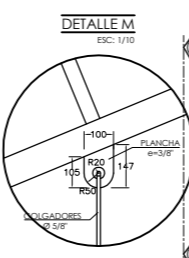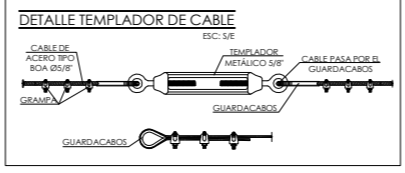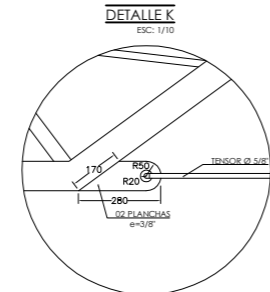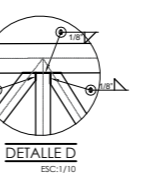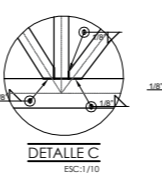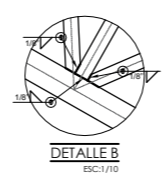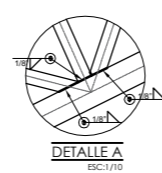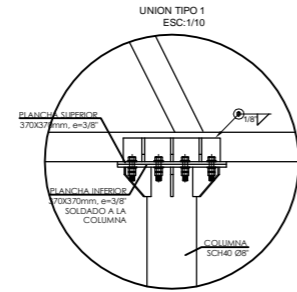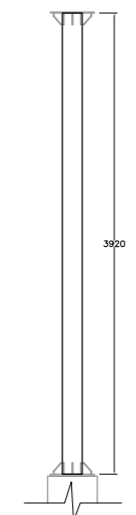

RECOMENDACIONES:	
MODIFICACION:	
PROPIETARIO:	
REPRESENTANTE LEGAL:	
EQUIPO TECNICO: PROYECTISTA CAP	
JEFE DE PROYECTO CIP	
PROFESIONAL RESPONSABLE CIP	
PROYECTO Y DISEÑO:	
 MUNICIPALIDAD DISTRITAL DE CIRCA ABANCAY	
PROYECTO: "CREACION DEL SERVICIO DE PRACTICA DEPORTIVA Y/O RECREATIVA EN ESPACIO DEPORTIVO DENTRO DEL PUEBLO DE CIRCA DISTRITO DE CIRCA DE LA PROVINCIA DE ABANCA DEL DEPARTAMENTO DE APURIMAC"	
CÓDIGO UNICO DE INVERSIÓN 2577480	
UBICACION: DISTRITO DE CIRCA	
UNIDAD: LOSA DEPORTIVA	
TJERAL METALICO TIPO I	
ESCALA:	INDICIA
PLANO: LOSA DEPORTIVA	
FECHA DE IMPRESION: JUNIO - 2023	
LAMINA N°: E-05	