

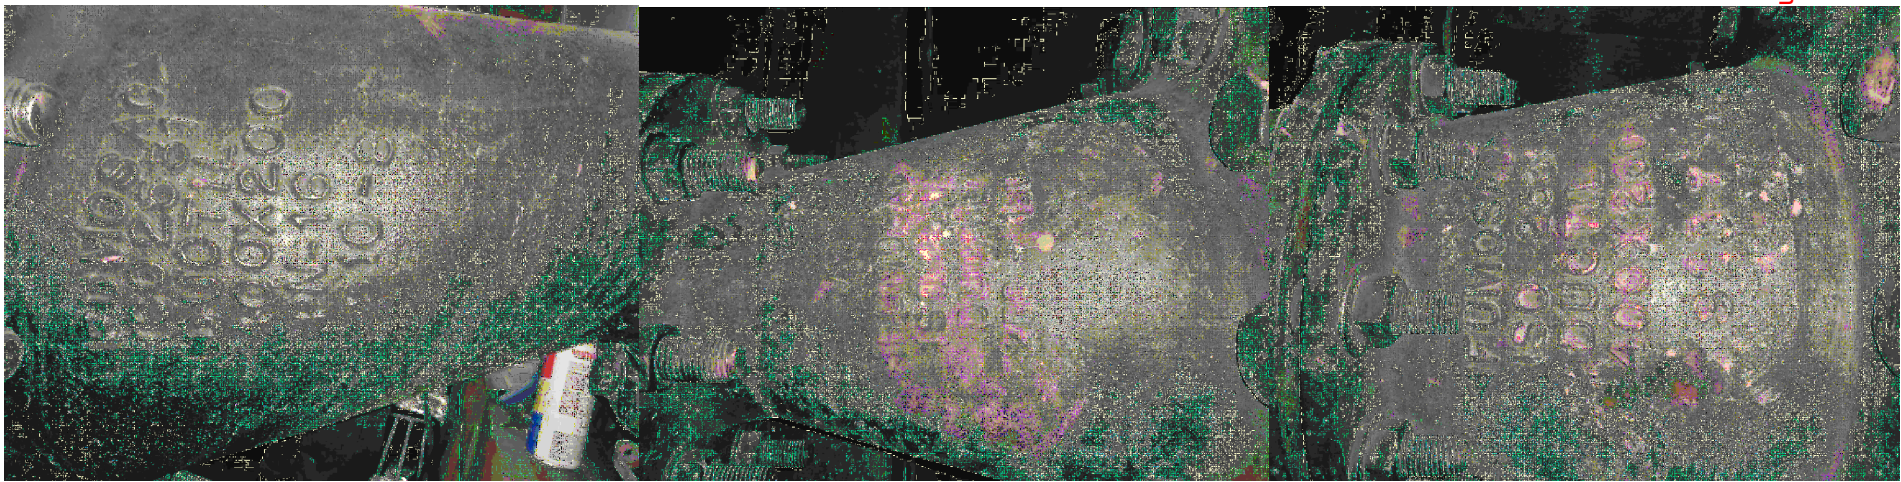



CASA DE BOMBAS
N°3

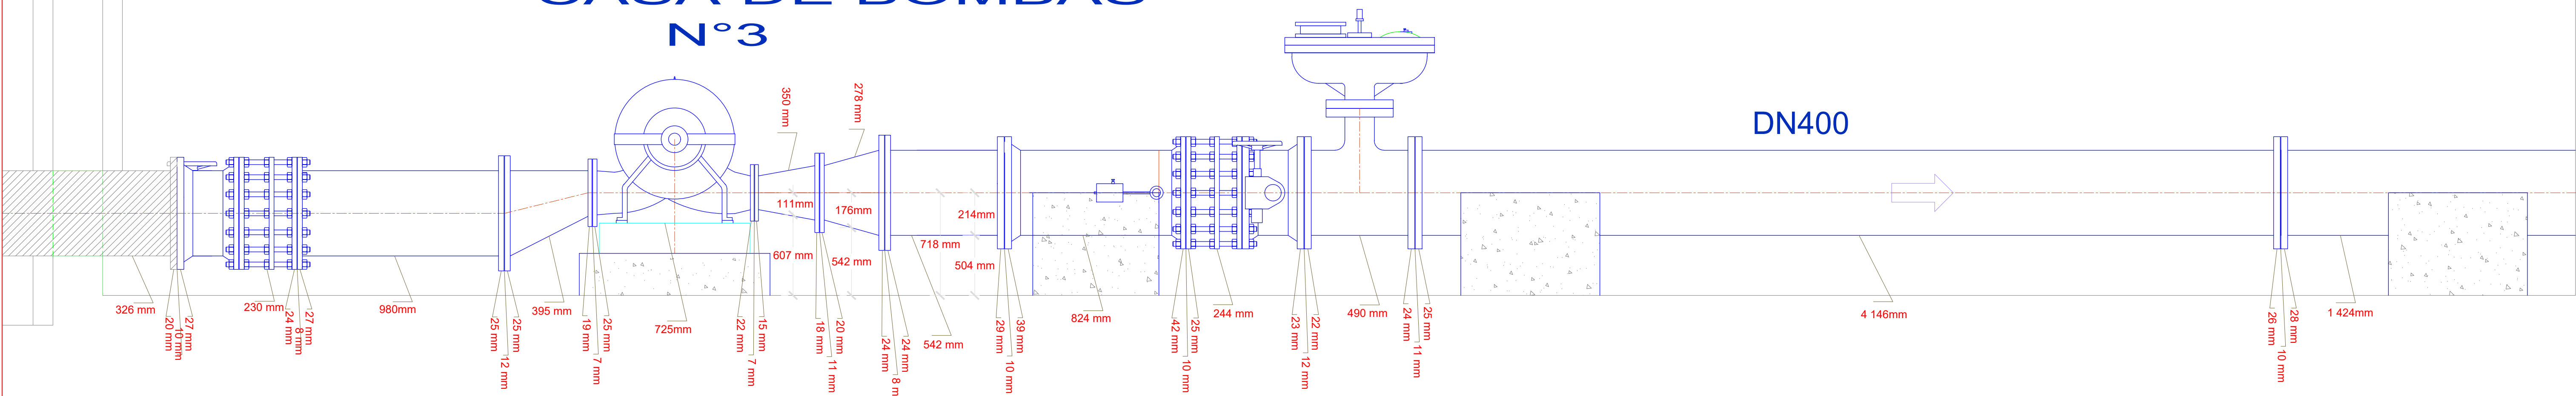

CASA DE BOMBAS
N°3

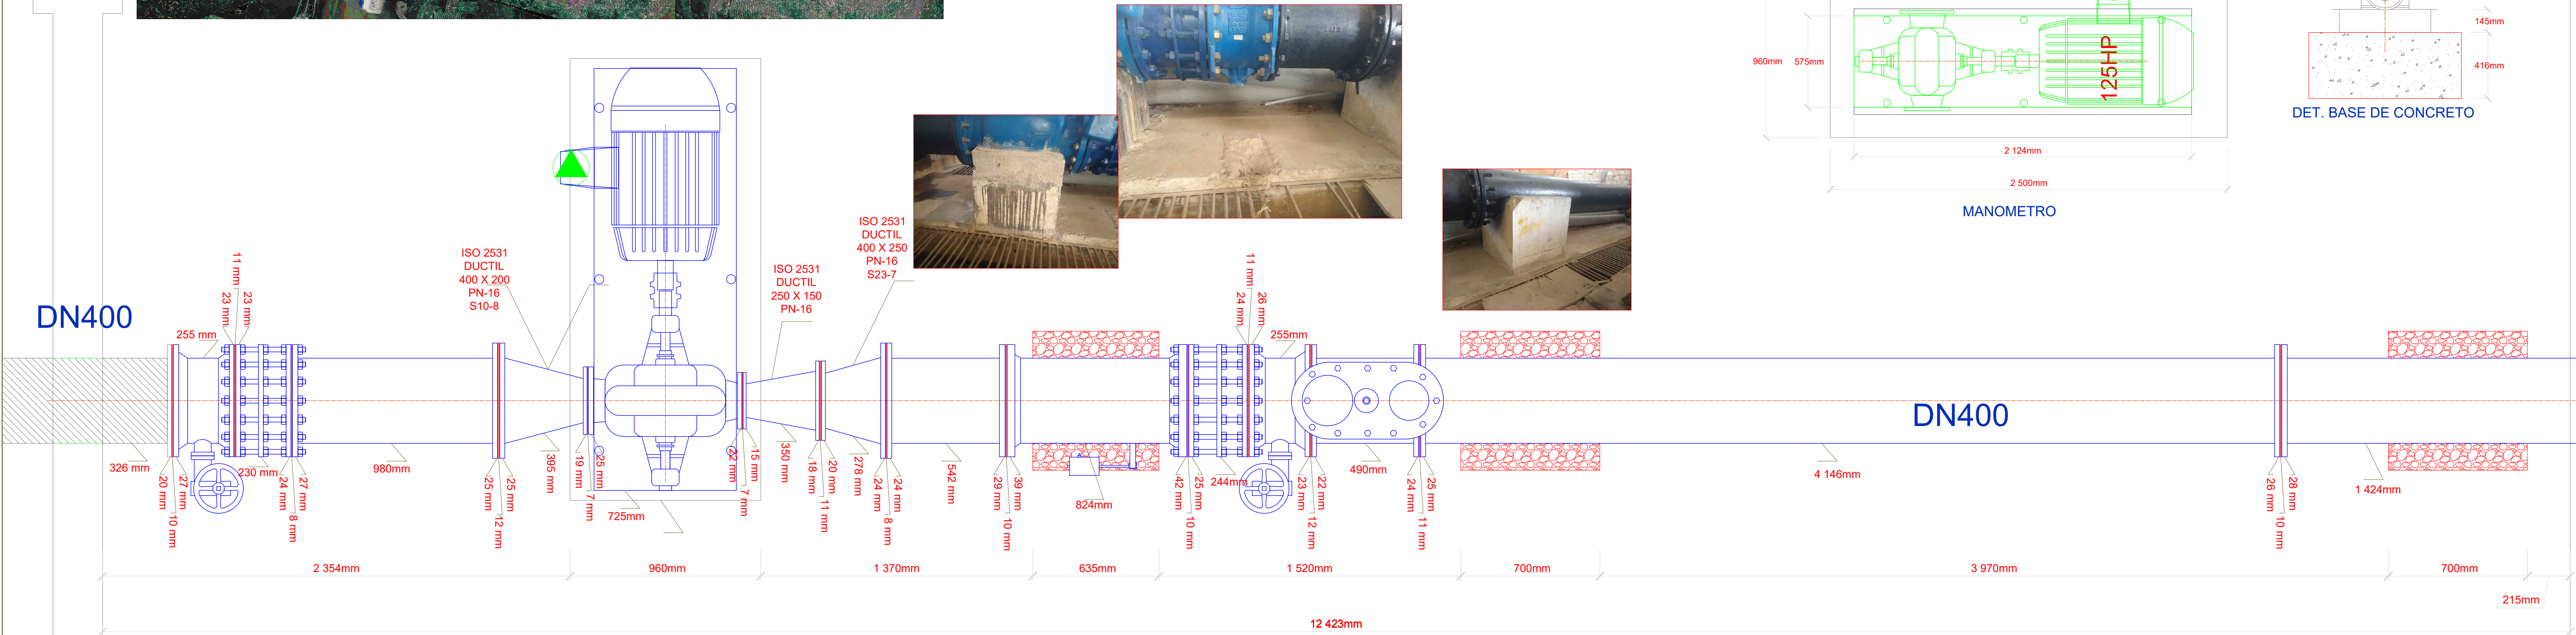

ENTIDAD:		REFERENCIA:		GERENCIA:	PROYECTO:				N°	
<div>EPS SEDALORETO S.A.</div> <div></div>				<i>INGENIERIA - DPTO. ESTUDIOS Y PROYECTOS</i>	“CASA DE BOMBAS N° 03”.				IQP	
									LAMINA	
REDES REFERENCIALES:		REVISADO:	APROBADO:	V'B':	PLANO:				TIPO DE PLANO	
<div>-----</div>					DEPARTAMENTO ESTUDIOS Y PROYECTOS: <i>ING.</i> SANDRO GERMAN VALLES BARDALES				<i>A-02</i>	
					DIBUJANTE CAD. : <i>Tec.</i> FREDDY GUSTAVO OLIVEIRA VASQUEZ					
					DISTRITO: <i>IQUITOS</i>		PROVINCIA: <i>MAYNAS</i>	DEPARTAMENTO: <i>LORETO</i>	FECHA: <i>ENERO 2023</i>	ESCALA: <i>INDICADA</i>