


DEMARCAACION VOLEY

ESCALA: 1/100



ESCALA: 1/100

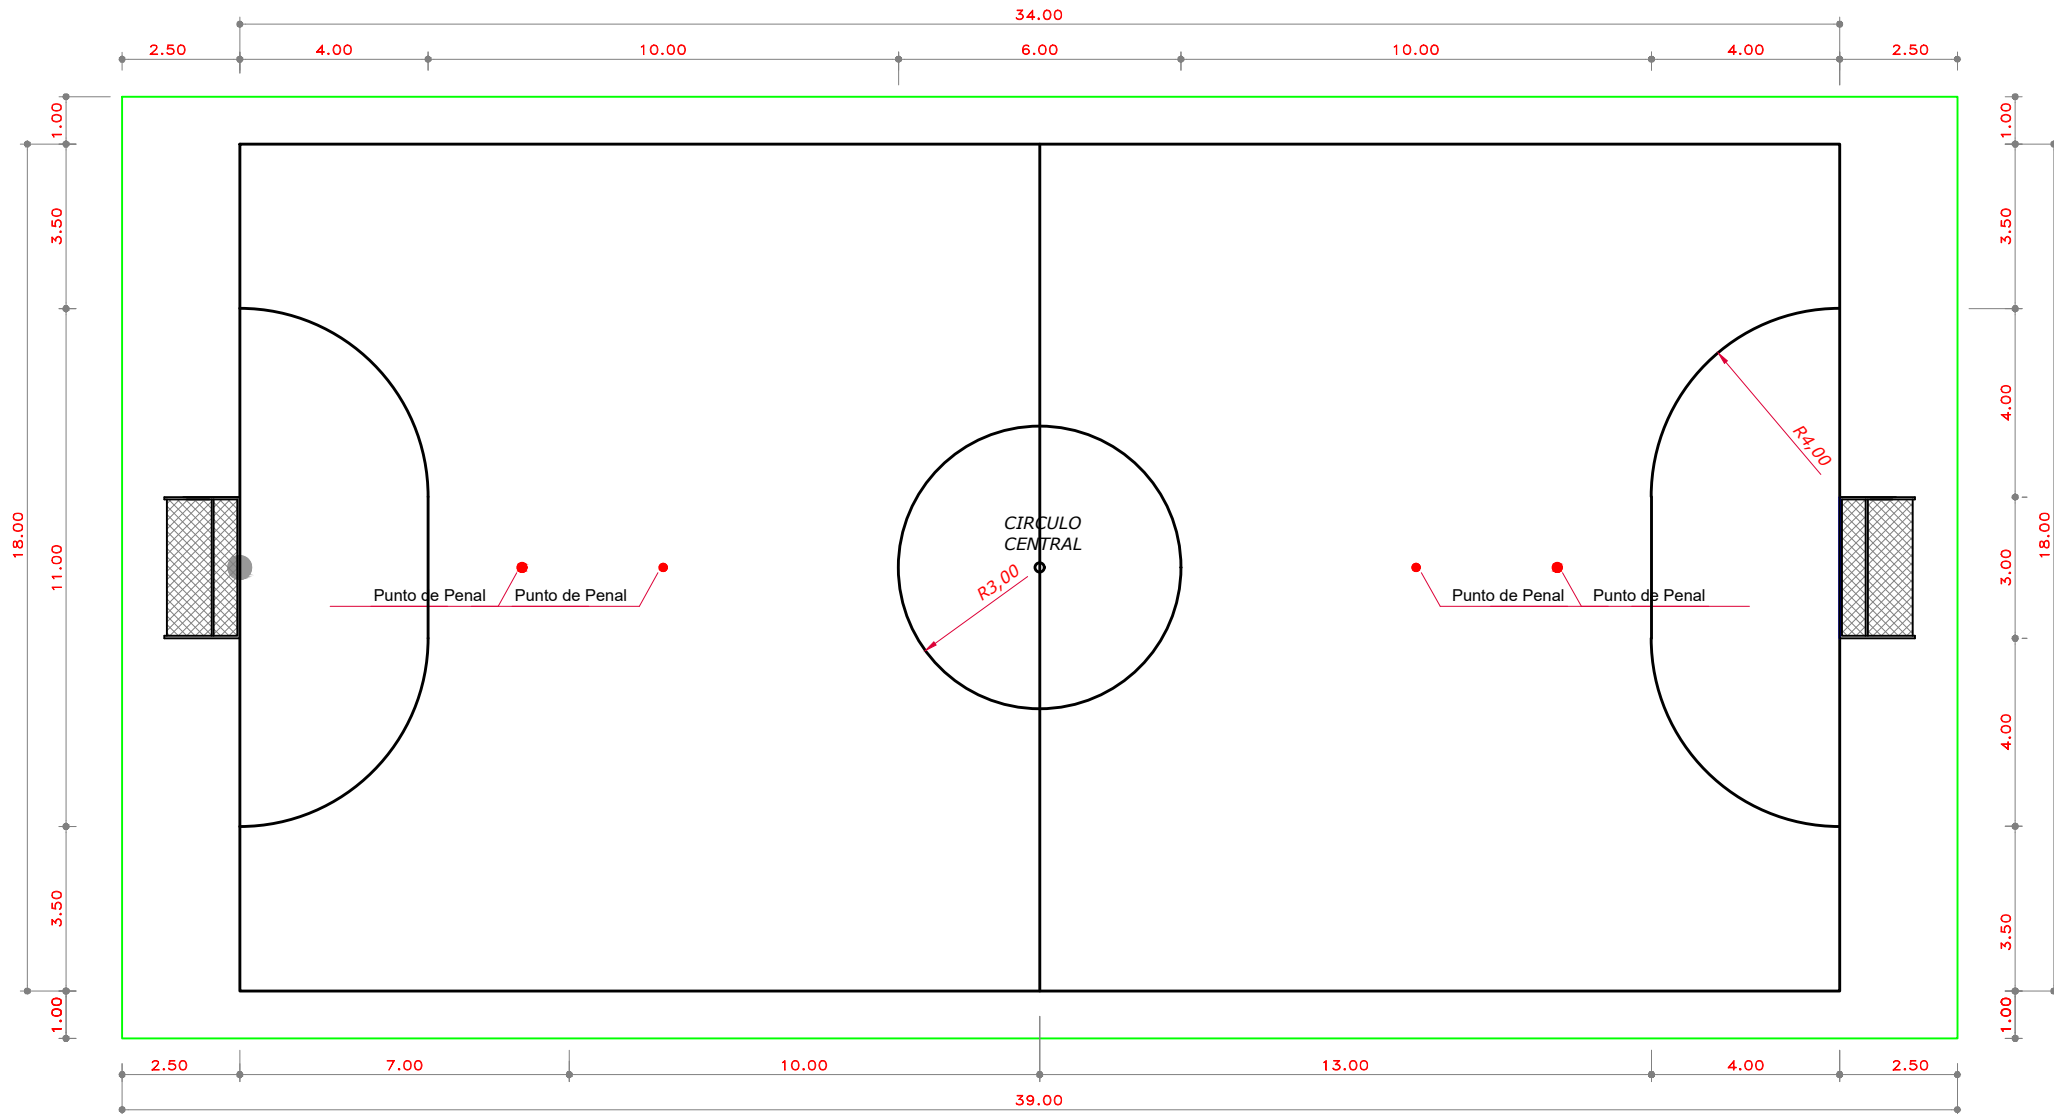

DEMARCACION DE FUTSAL

ESCALA: 1/100

CUADRO PINTADO DE LOSA DEPORTIVA

AREA DE JUEGO	ANCHO DE FRANJA	COLOR DE FRANJA	TIPO DE PINTURA
BASQUET	5.0 CM	AMARILLO	ESMALTE
VOLEY	5.0 CM	VERDE	ESMALTE
FULBITO	5.0 CM	BLANCO	ESMALTE

NOTA:

EL TRAZO DE LAS CANCHAS DEPORTIVAS SE REALIZARA CON PINTURA PARA TRAFICO COLOR INDICADO.

CUADRO PINTADO DE LOSA DEPORTIVA

AREA DE JUEGO	ANCHO DE FRANJA	COLOR DE FRANJA	TIPO DE PINTURA
BASQUET	5.0 CM	AMARILLO	ESMALTE
VOLEY	5.0 CM	VERDE	ESMALTE
FULBITO	5.0 CM	BLANCO	ESMALTE

