

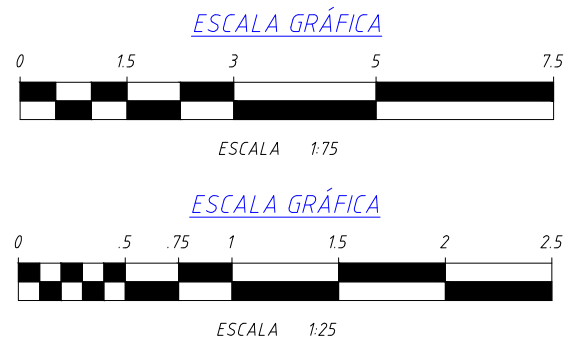
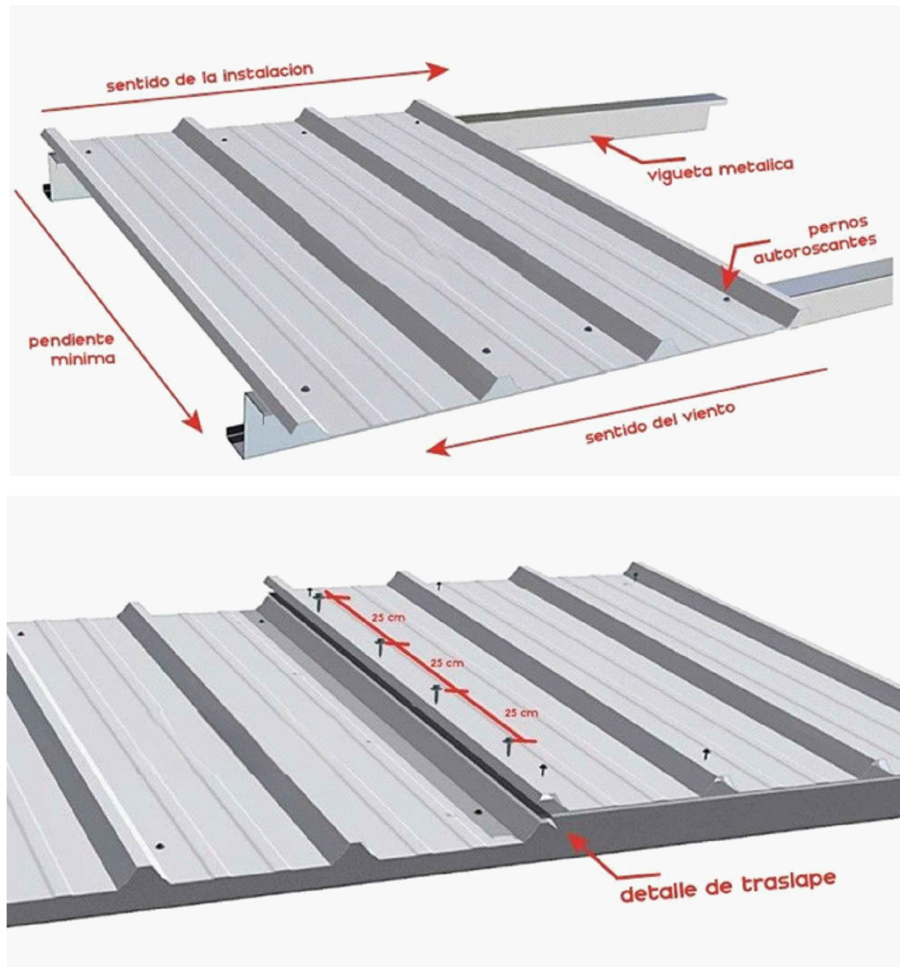
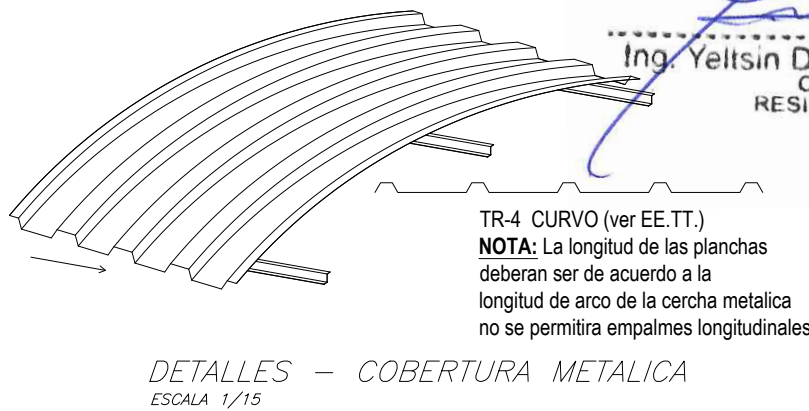
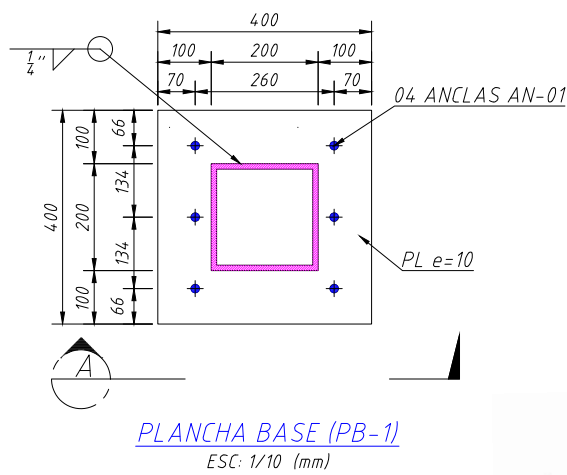


LEYENDA:

- SOLDADURA FILETE A TODO ALREDEDOR
- SOLDADURA FILETE A AMBOS LADOS
- SOLDADURA PENETRACIÓN
- SOLDADURA FILETE A TODO ALREDEDOR HECHA EN CAMPO

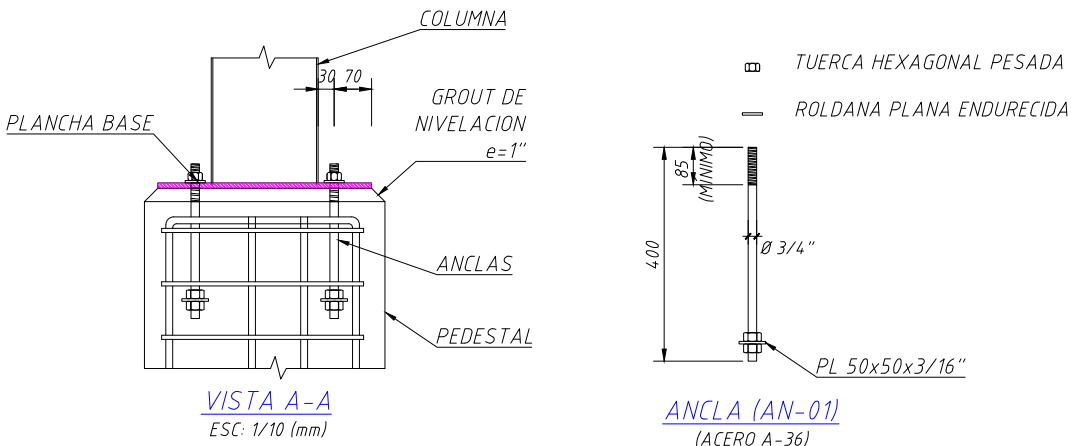


GOBIERNO REGIONAL DE MADRE DE DIOS
GERENCIA REGIONAL DE INFRAESTRUCTURA
SUB GERENCIA DE OBRAS
Ing. Yeltsin Davis Fernández Neyra
CIP. N° 235882
RESIDENTE DE OBRA

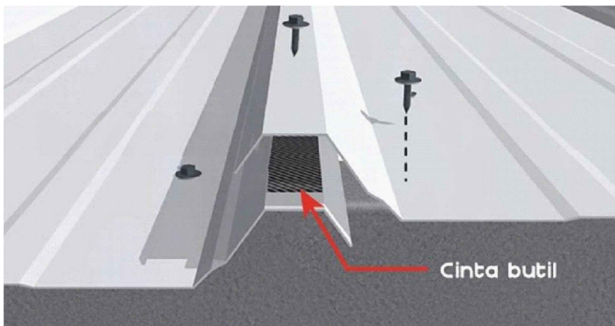

GOBIERNO REGIONAL DE MADRE DE DIOS
OFICINA REGIONAL DE INFRAESTRUCTURA
SUB GERENCIA DE SUPERVISION Y LIQUIDACION DE OBRAS
Ing. Raul E. Rojas Martinez
INSPECTOR DE OBRA
CIP. N° 53488


GOBIERNO REGIONAL MADRE DE DIOS <i>Trabajo hacia la Excelencia</i>		
GERENCIA REGIONAL DE INFRAESTRUCTURA SUB GERENCIA DE OBRAS A. LUGAR: PUNTO CON AL. ANDREA MENDO		
DEPARTAMENTO:	MADRE DE DIOS	
PROVINCIA:	TAMBOPATA	
DISTRITO:	TAMBOPATA	
CIUDAD:	PUERTO MALDONADO	
OBRA:	CREACION DE LOS SERVICIOS EDUCATIVOS EN LA I.E.I. N° 421 DE LA ASOCIACION PROVINCIAL SEÑOR DE TORRECHAYOC DEL DISTRITO Y PROVINCIA DE TAMBOPATA - REGION DE MADRE DE DIOS	
PLANO:	PLANCHAS BASE PLANTA, DETALLES Y COBERTURA METALICA NIVEL +11.96 ESTRUCTURAS	
OBJETO:	ESCALA: INDICADA	FECHA: MAYO 2023
LAMINA:	N° LAMINA GENERAL: PR-02 02	

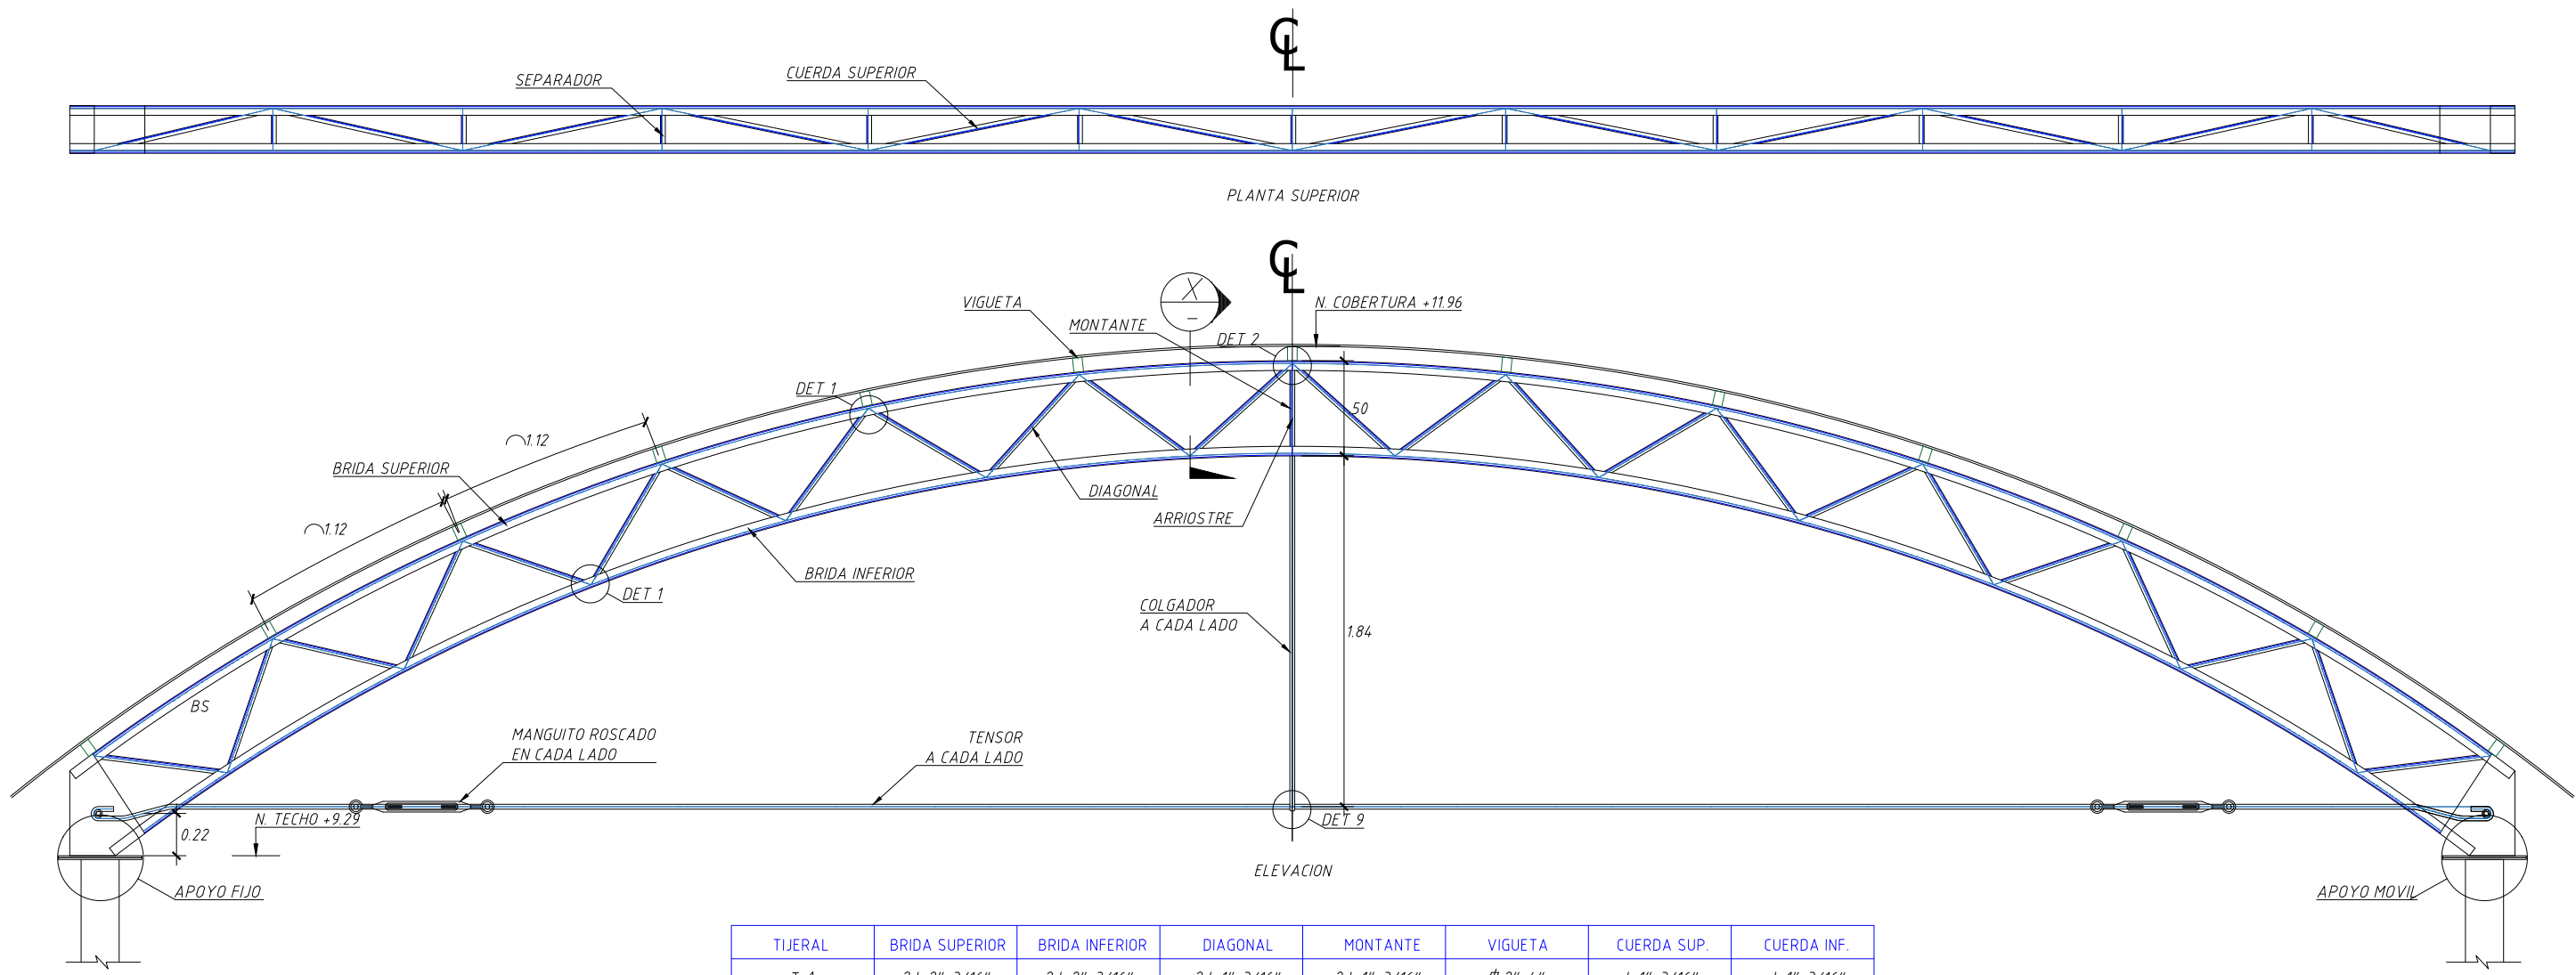

TIJERAL	BRIDA SUPERIOR	BRIDA INFERIOR	DIAGONAL	MONTANTE	VIGUETA	CUERDA SUP.	CUERDA INF.
T-1	2 L 2"x3/16"	2 L 2"x3/16"	2 L 1"x3/16"	2 L 1"x3/16"	#2"x4"	L 1"x3/16"	L 1"x3/16"

NOTA 1: LOS TEMPLADORES ENTRE VIGUETAS SE SOLDARÁN EN OBRA
NOTA 2: LAS VIGUETAS SE COLOCARAN DESFASADOS TANGENTE AL ARCO PARA NO SUPERPONERSE CON LA ARMADURA DEL SIGUIENTE TIJERAL


ARCO METALICO / AM-01
ESC: 1/25

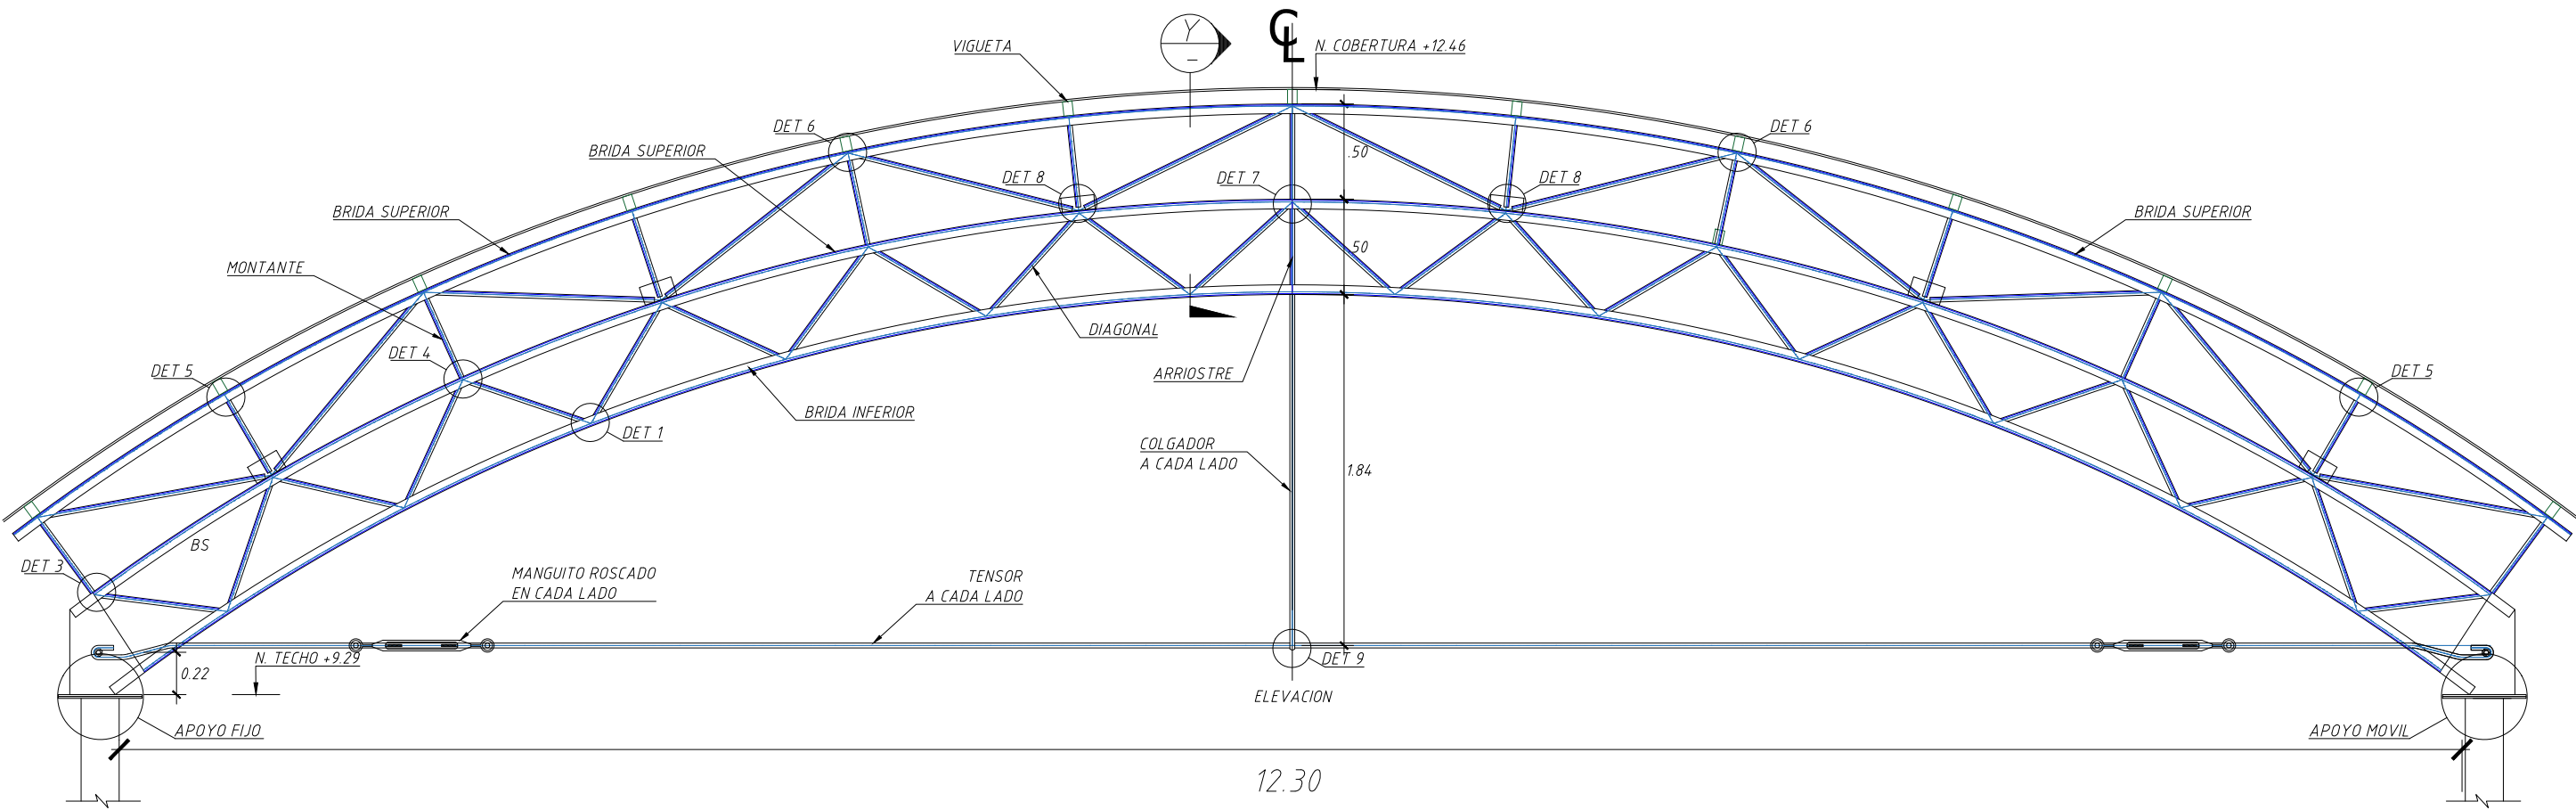


TIJERAL	BRIDA SUPERIOR	BRIDA INFERIOR	DIAGONAL	MONTANTE	VIGUETA	CUERDA SUP.	CUERDA INF.
T-2	2 L 2"x3/16"	2 L 2"x3/16"	2 L 1"x3/16"	2 L 1"x3/16"	#2"x4"	L 1"x3/16"	L 1"x3/16"

NOTA 1: LOS TEMPLADORES ENTRE VIGUETAS SE SOLDARÁN EN OBRA


ARCO METALICO / AM-02
ESC: 1/25

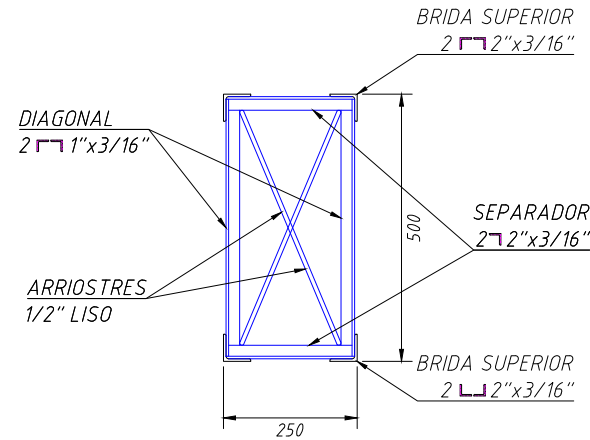

X-X
ESCALA: 1/10 (mm)

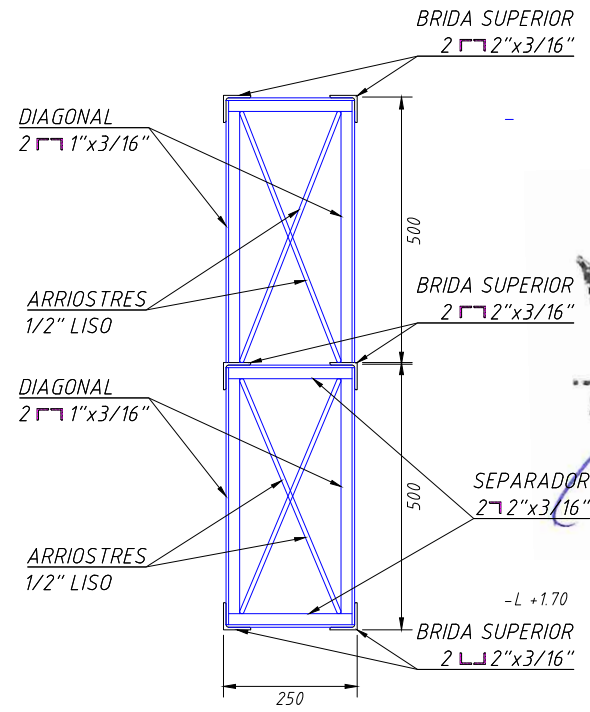

Y-Y
ESCALA: 1/10 (mm)

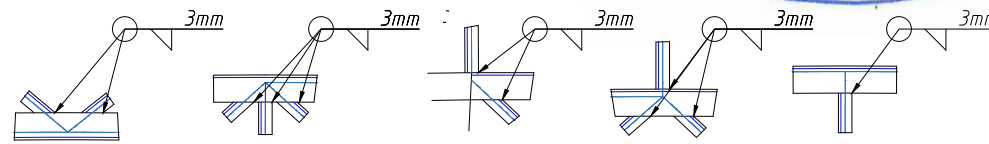

DET-1
ESC: 1/10

DET-2
ESC: 1/10


DET-3
ESC: 1/10

DET-6
ESC: 1/10


DET-7
ESC: 1/10

DET-8
ESC: 1/10


CONEXIONES SOLDADAS
ESC: 1/10

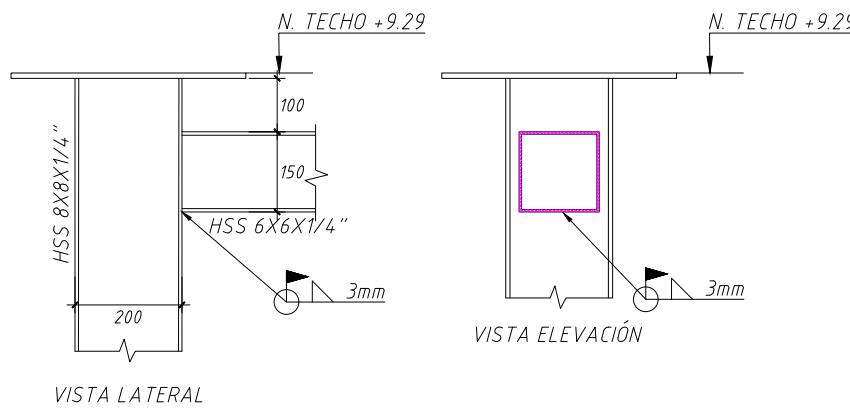

VM / HSS 6X6X1/4"
ESC: 1/10

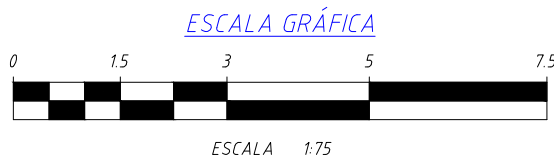

ESCALA 1:75

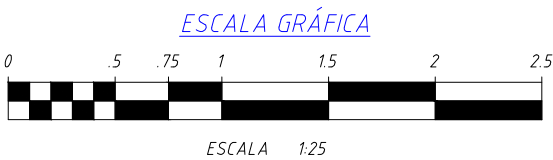

ESCALA 1:25

PARÁMETROS PARA EL ANÁLISIS SÍSMICO		
Z : 0.1	U : 1.5	S : 1.0
Cx : 2.5	Rx : 2.5	
Cy : 2.5	Ry : 2.5	
Tp : 0.4	Tl : 2.5	
SISTEMA ESTRUCTURAL		
X : Voladizo	Y : Voladizo	LÍMITE DE DERIVA SEGÚN NORMA E030
DESPLAZAMIENTO MÁXIMO DEL ÚLTIMO NIVEL	MÁXIMA DERIVA RELATIVA DE ENTREPISO	
X : 22mm	0.0029	0.01
Y : 22mm	0.0029	0.01
CORTANTE BASAL		
X : 2.63 ton	Y : 2.63 ton	

LEYENDA:	
	SOLDADURA FILETE A TODO ALREDEDOR
	SOLDADURA FILETE A AMBOS LADOS
	SOLDADURA PENETRACIÓN
	SOLDADURA FILETE A TODO ALREDEDOR HECHA EN CAMPO

GOBIERNO REGIONAL DE MADRE DE DIOS
GERENCIA REGIONAL DE INFRAESTRUCTURA
SUB GERENCIA DE OBRAS
Ing. Yelisin Davis Fernández Neyra
CIP. N° 235882
RESIDENTE DE OBRA

GOBIERNO REGIONAL DE MADRE DE DIOS
OFICINA REGIONAL DE INFRAESTRUCTURA
SUB GERENCIA DE SUPERVISIÓN Y LIQUIDACIÓN DE OBRAS
Ing. Raul E. Rojas Martínez
INSPECTOR DE OBRA
CIP. N° 53488



GOBIERNO REGIONAL
MADRE DE DIOS
Trabajo hacia la Excelencia

GERENCIA REGIONAL DE INFRAESTRUCTURA
SUB GERENCIA DE OBRAS

DEPARTAMENTO: MADRE DE DIOS

PROVINCIA: TAMBOPATA

DISTRITO: TAMBOPATA

CIUDAD: PUERTO MALDONADO

OBRA:

CREACION DE LOS SERVICIOS EDUCATIVOS
EN LA I.E.J. N°421 DE LA ASOCIACION PROVINCIA
SEÑOR DE TORRECHAYOC DEL DISTRITO Y PROVINCIA DE
TAMBOPATA - REGION DE MADRE DE DIOS

PLANO:

ELEVACION Y DETALLES DE CERCHAS
METALICAS

ESTRUCTURAS

DIBUJO: ESCALA: INDICADA FECHA: MAYO 2023






LAMINA: N° LAMINA GENERAL:

PR-03

03



PR-04	04
-------	----

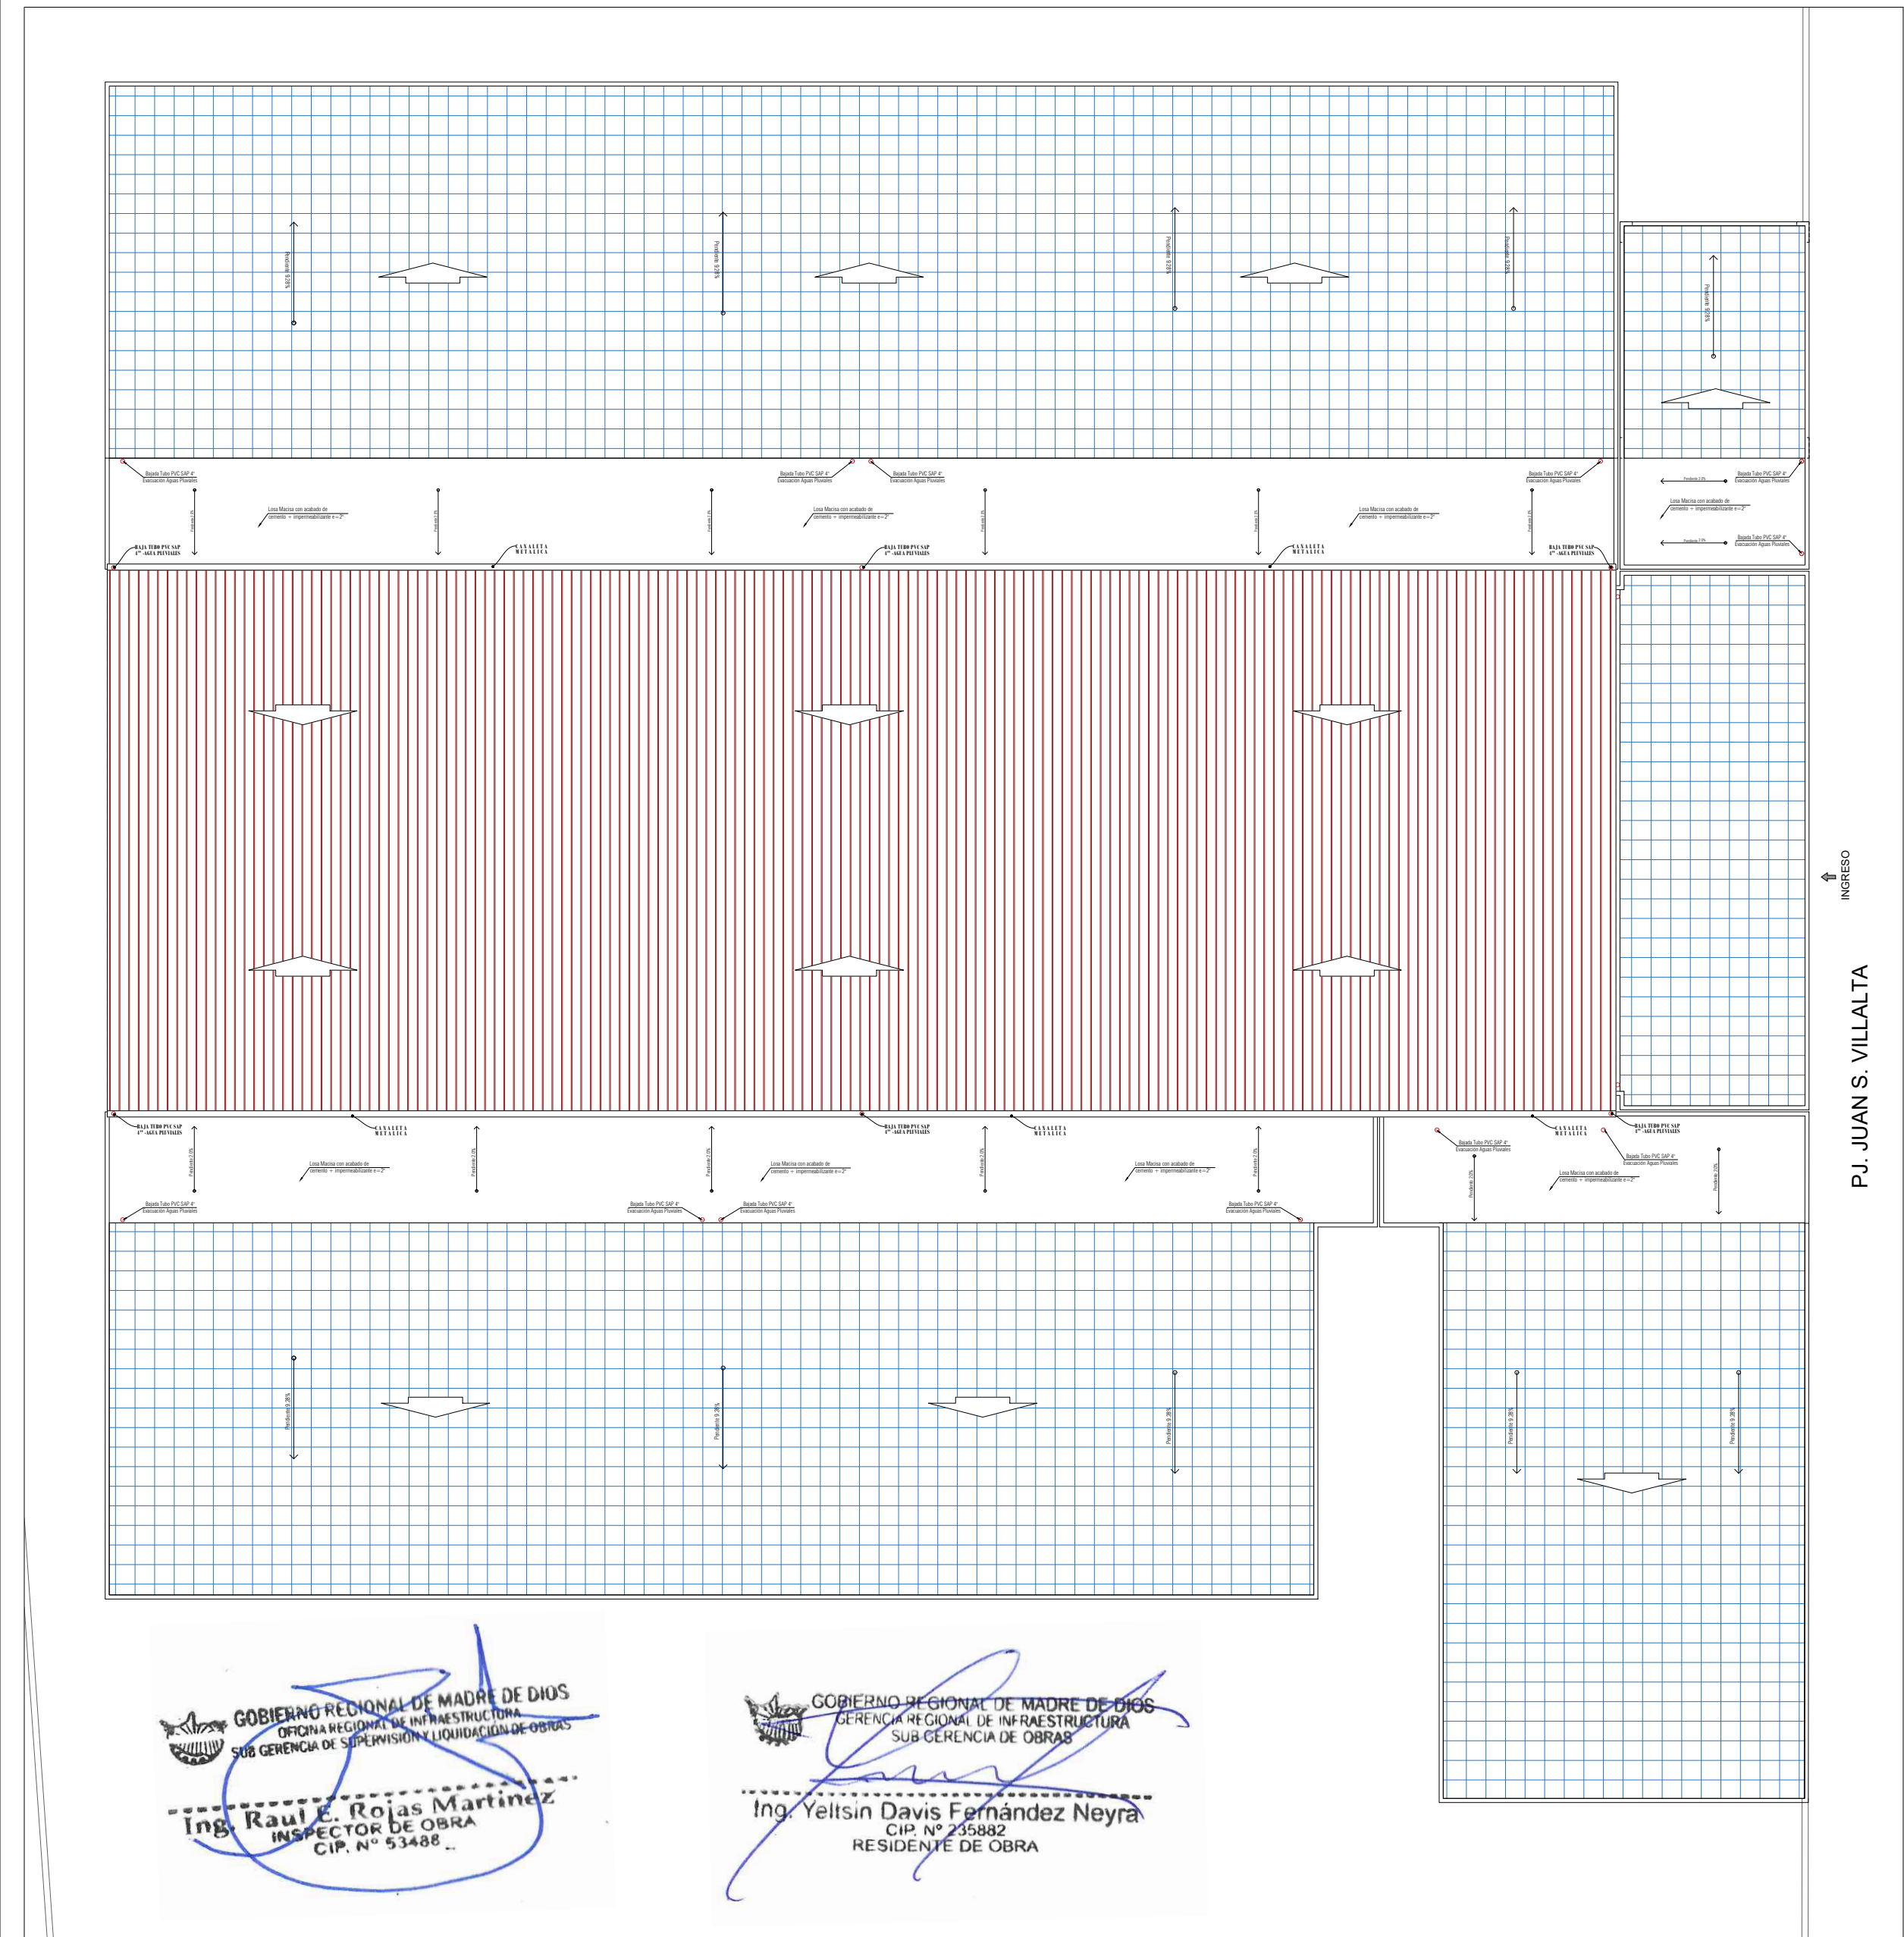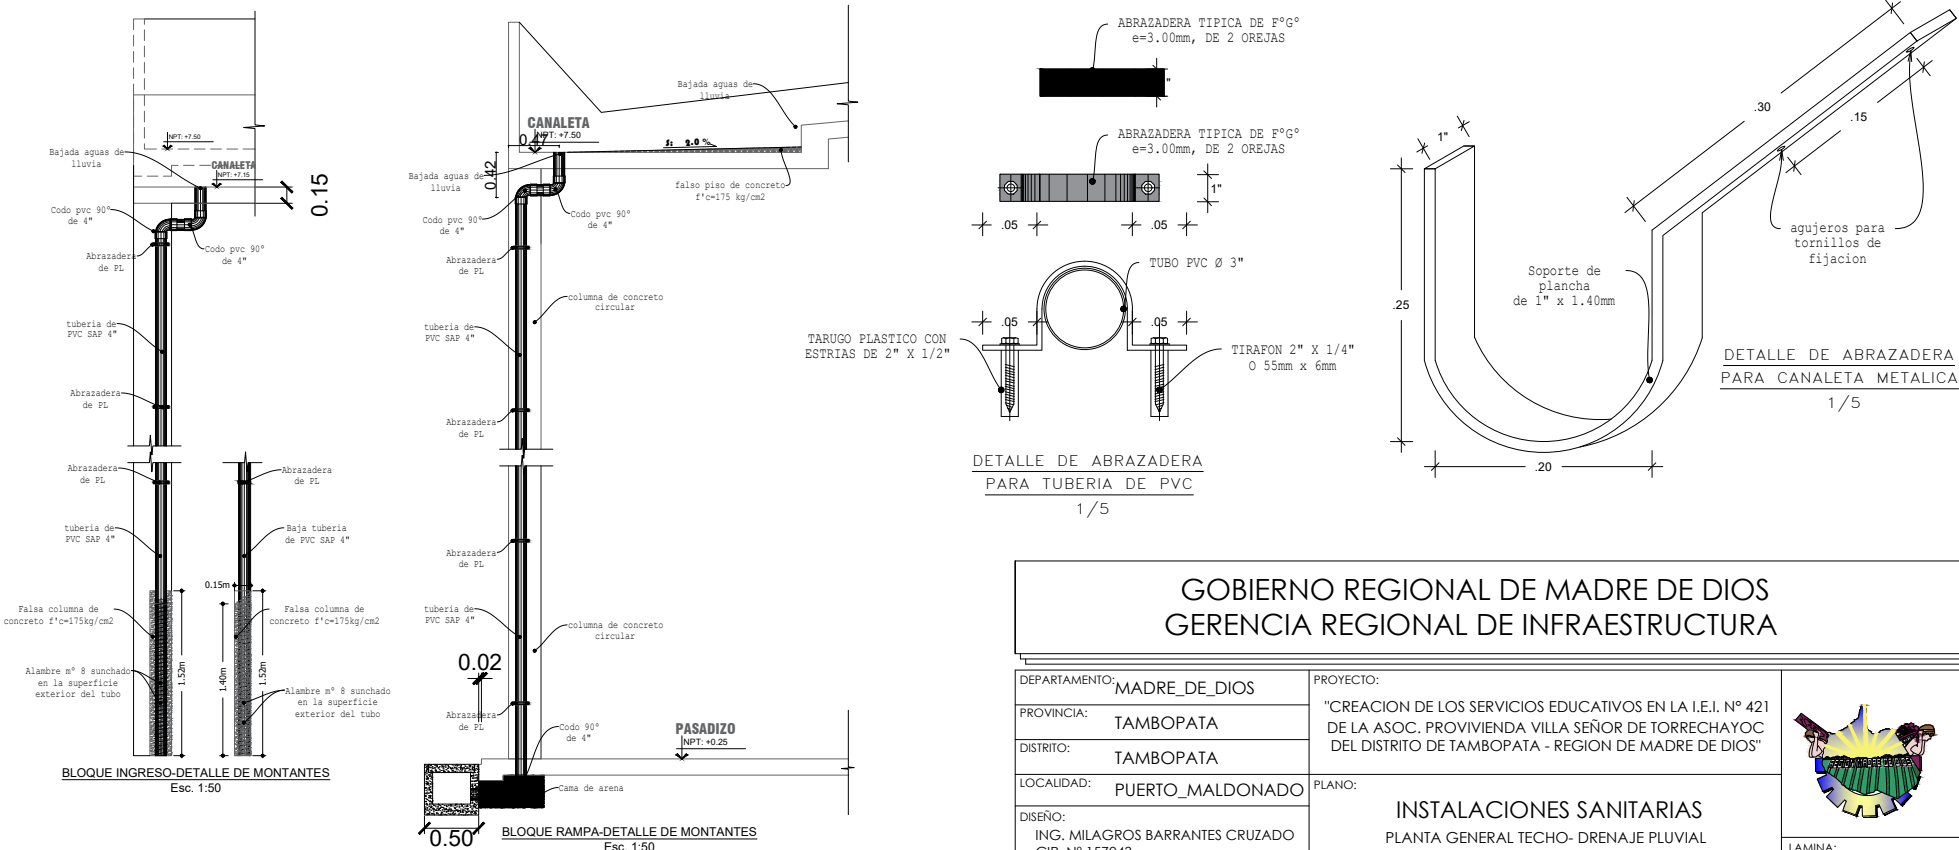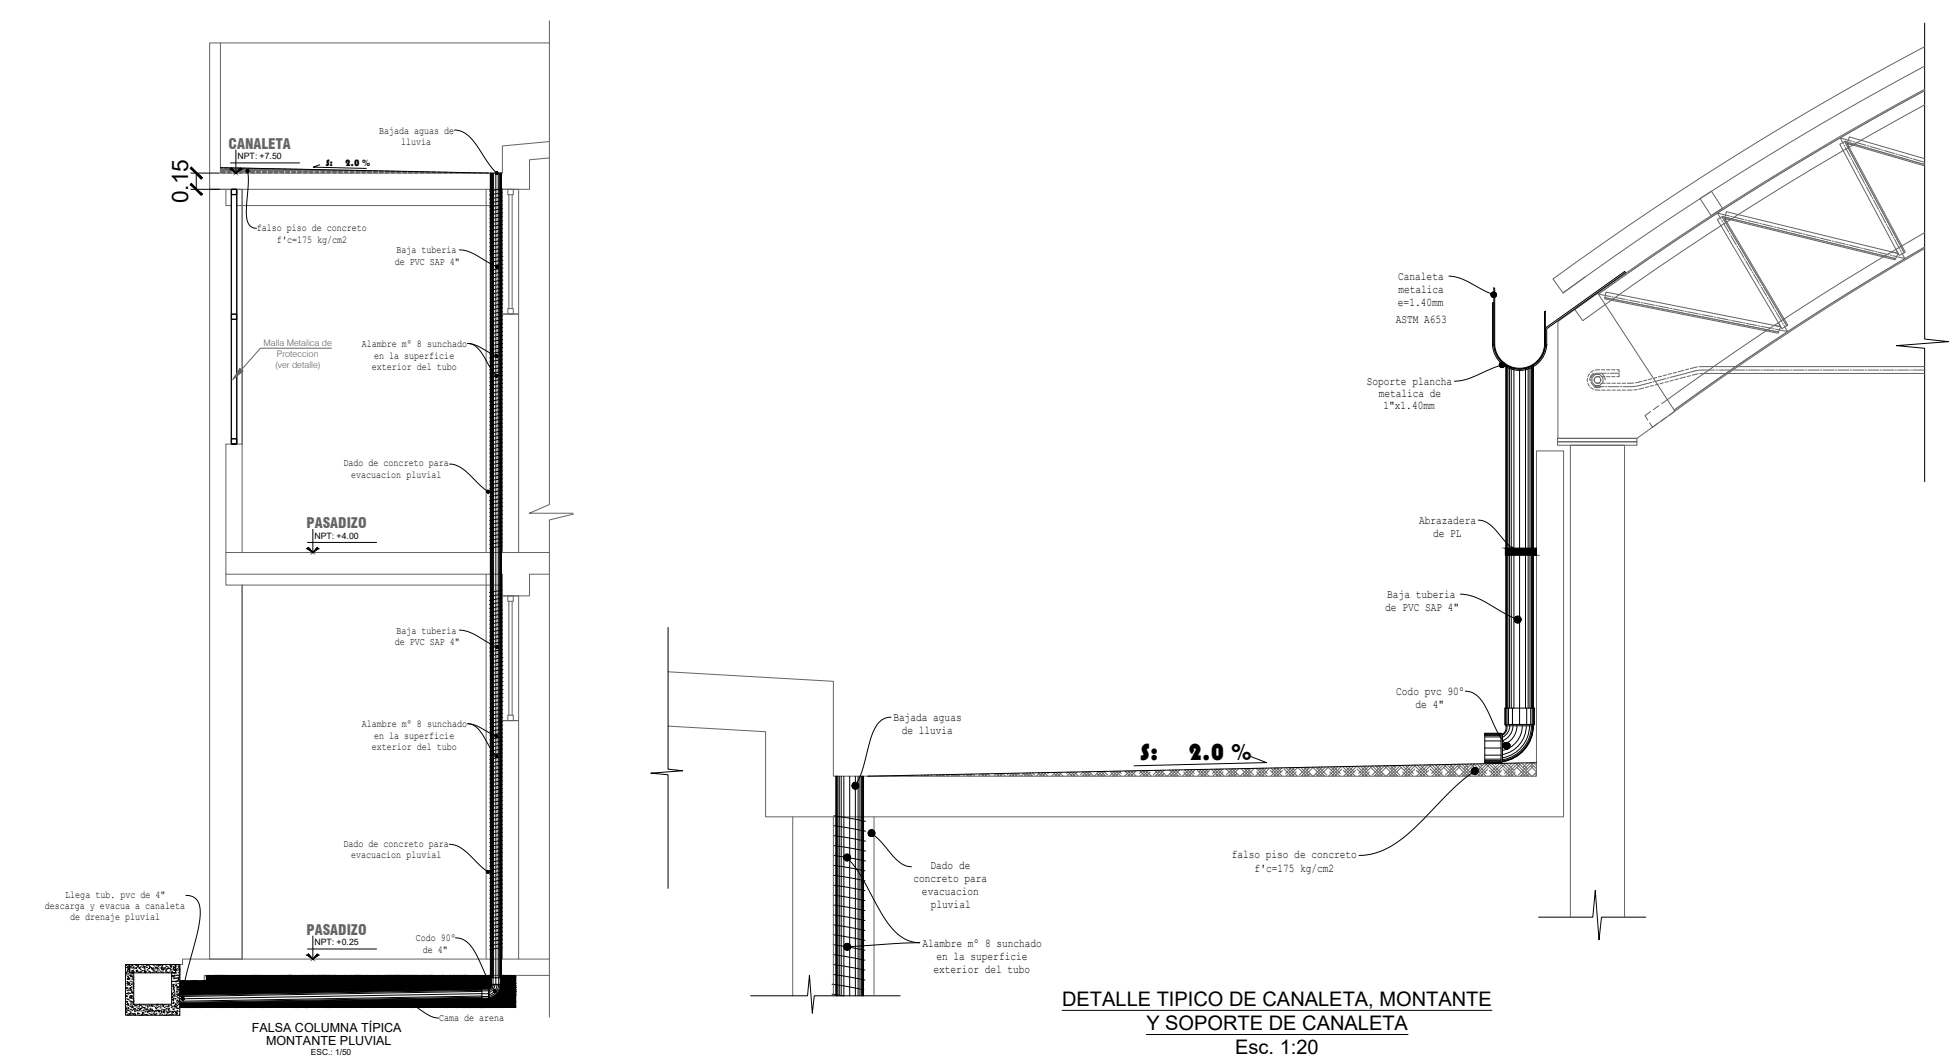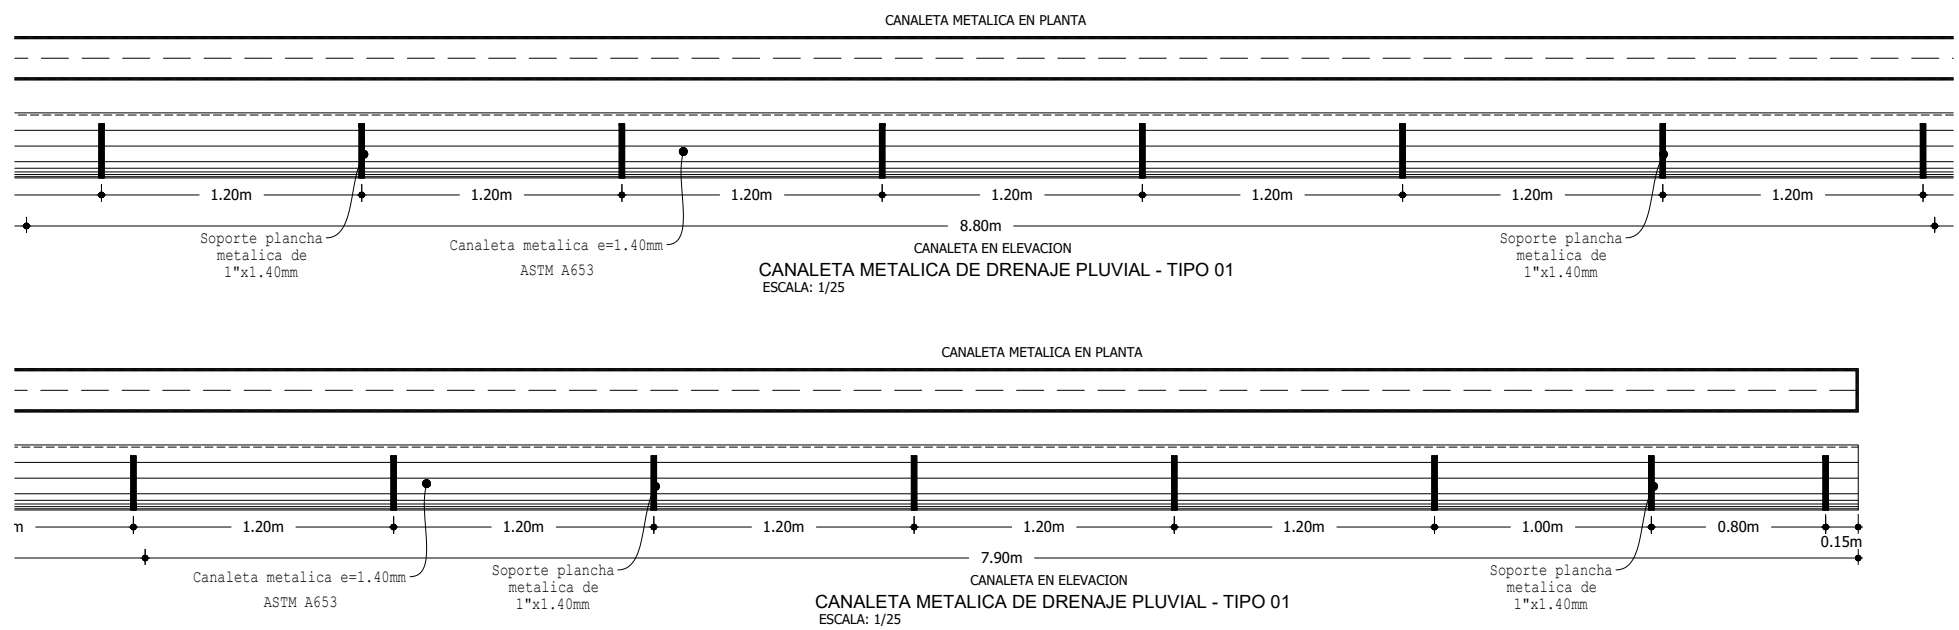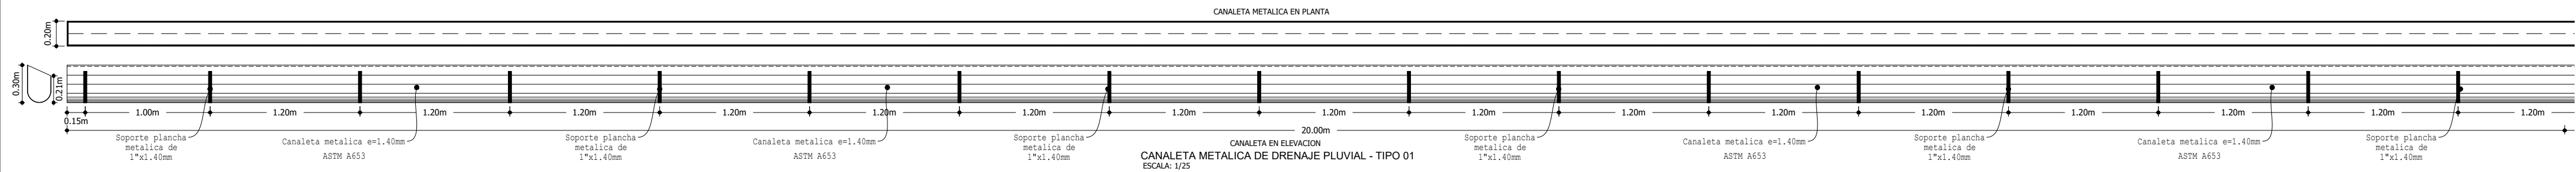

GOBIERNO REGIONAL DE MADRE DE DIOS
OFICINA REGIONAL DE INFRAESTRUCTURA
SUB GERENCIA DE SUPERVISION Y LIQUIDACION DE OBRAS

Ing. Raul E. Rojas Martinez
INSPECTOR DE OBRA
CIP. N° 53488

GOBIERNO REGIONAL DE MADRE DE DIOS
GERENCIA REGIONAL DE INFRAESTRUCTURA
SUB GERENCIA DE OBRAS

Ing. Yeltsin Davis Fernandez Neyra
CIP. N° 235882
RESIDENTE DE OBRA

GOBIERNO REGIONAL DE MADRE DE DIOS GERENCIA REGIONAL DE INFRAESTRUCTURA			
DEPARTAMENTO:	MADRE DE DIOS	PROYECTO:	"CREACION DE LOS SERVICIOS EDUCATIVOS EN LA I.E.I. N° 421 DE LA ASOC. PROVIENDA VILLA SEÑOR DE TORRECHAYOC DEL DISTRITO DE TAMBOPATA - REGION DE MADRE DE DIOS"
PROVINCIA:	TAMBOPATA	DISEÑO:	ING. MILAGROS BARRANTES CRUZADO CIP. N° 157043
DISTRITO:	TAMBOPATA	CAD:	JTAL
LOCALIDAD:	PUERTO MALDONADO	ESCALA:	INDICADA
PLANO:	INSTALACIONES SANITARIAS PLANTA GENERAL TECHO- DRENAJE PLUVIAL	FECHA:	MARZO 2020
LAMINA:	IS-13		