

1

2

3

4

5

6

1

2

3

4

5

6


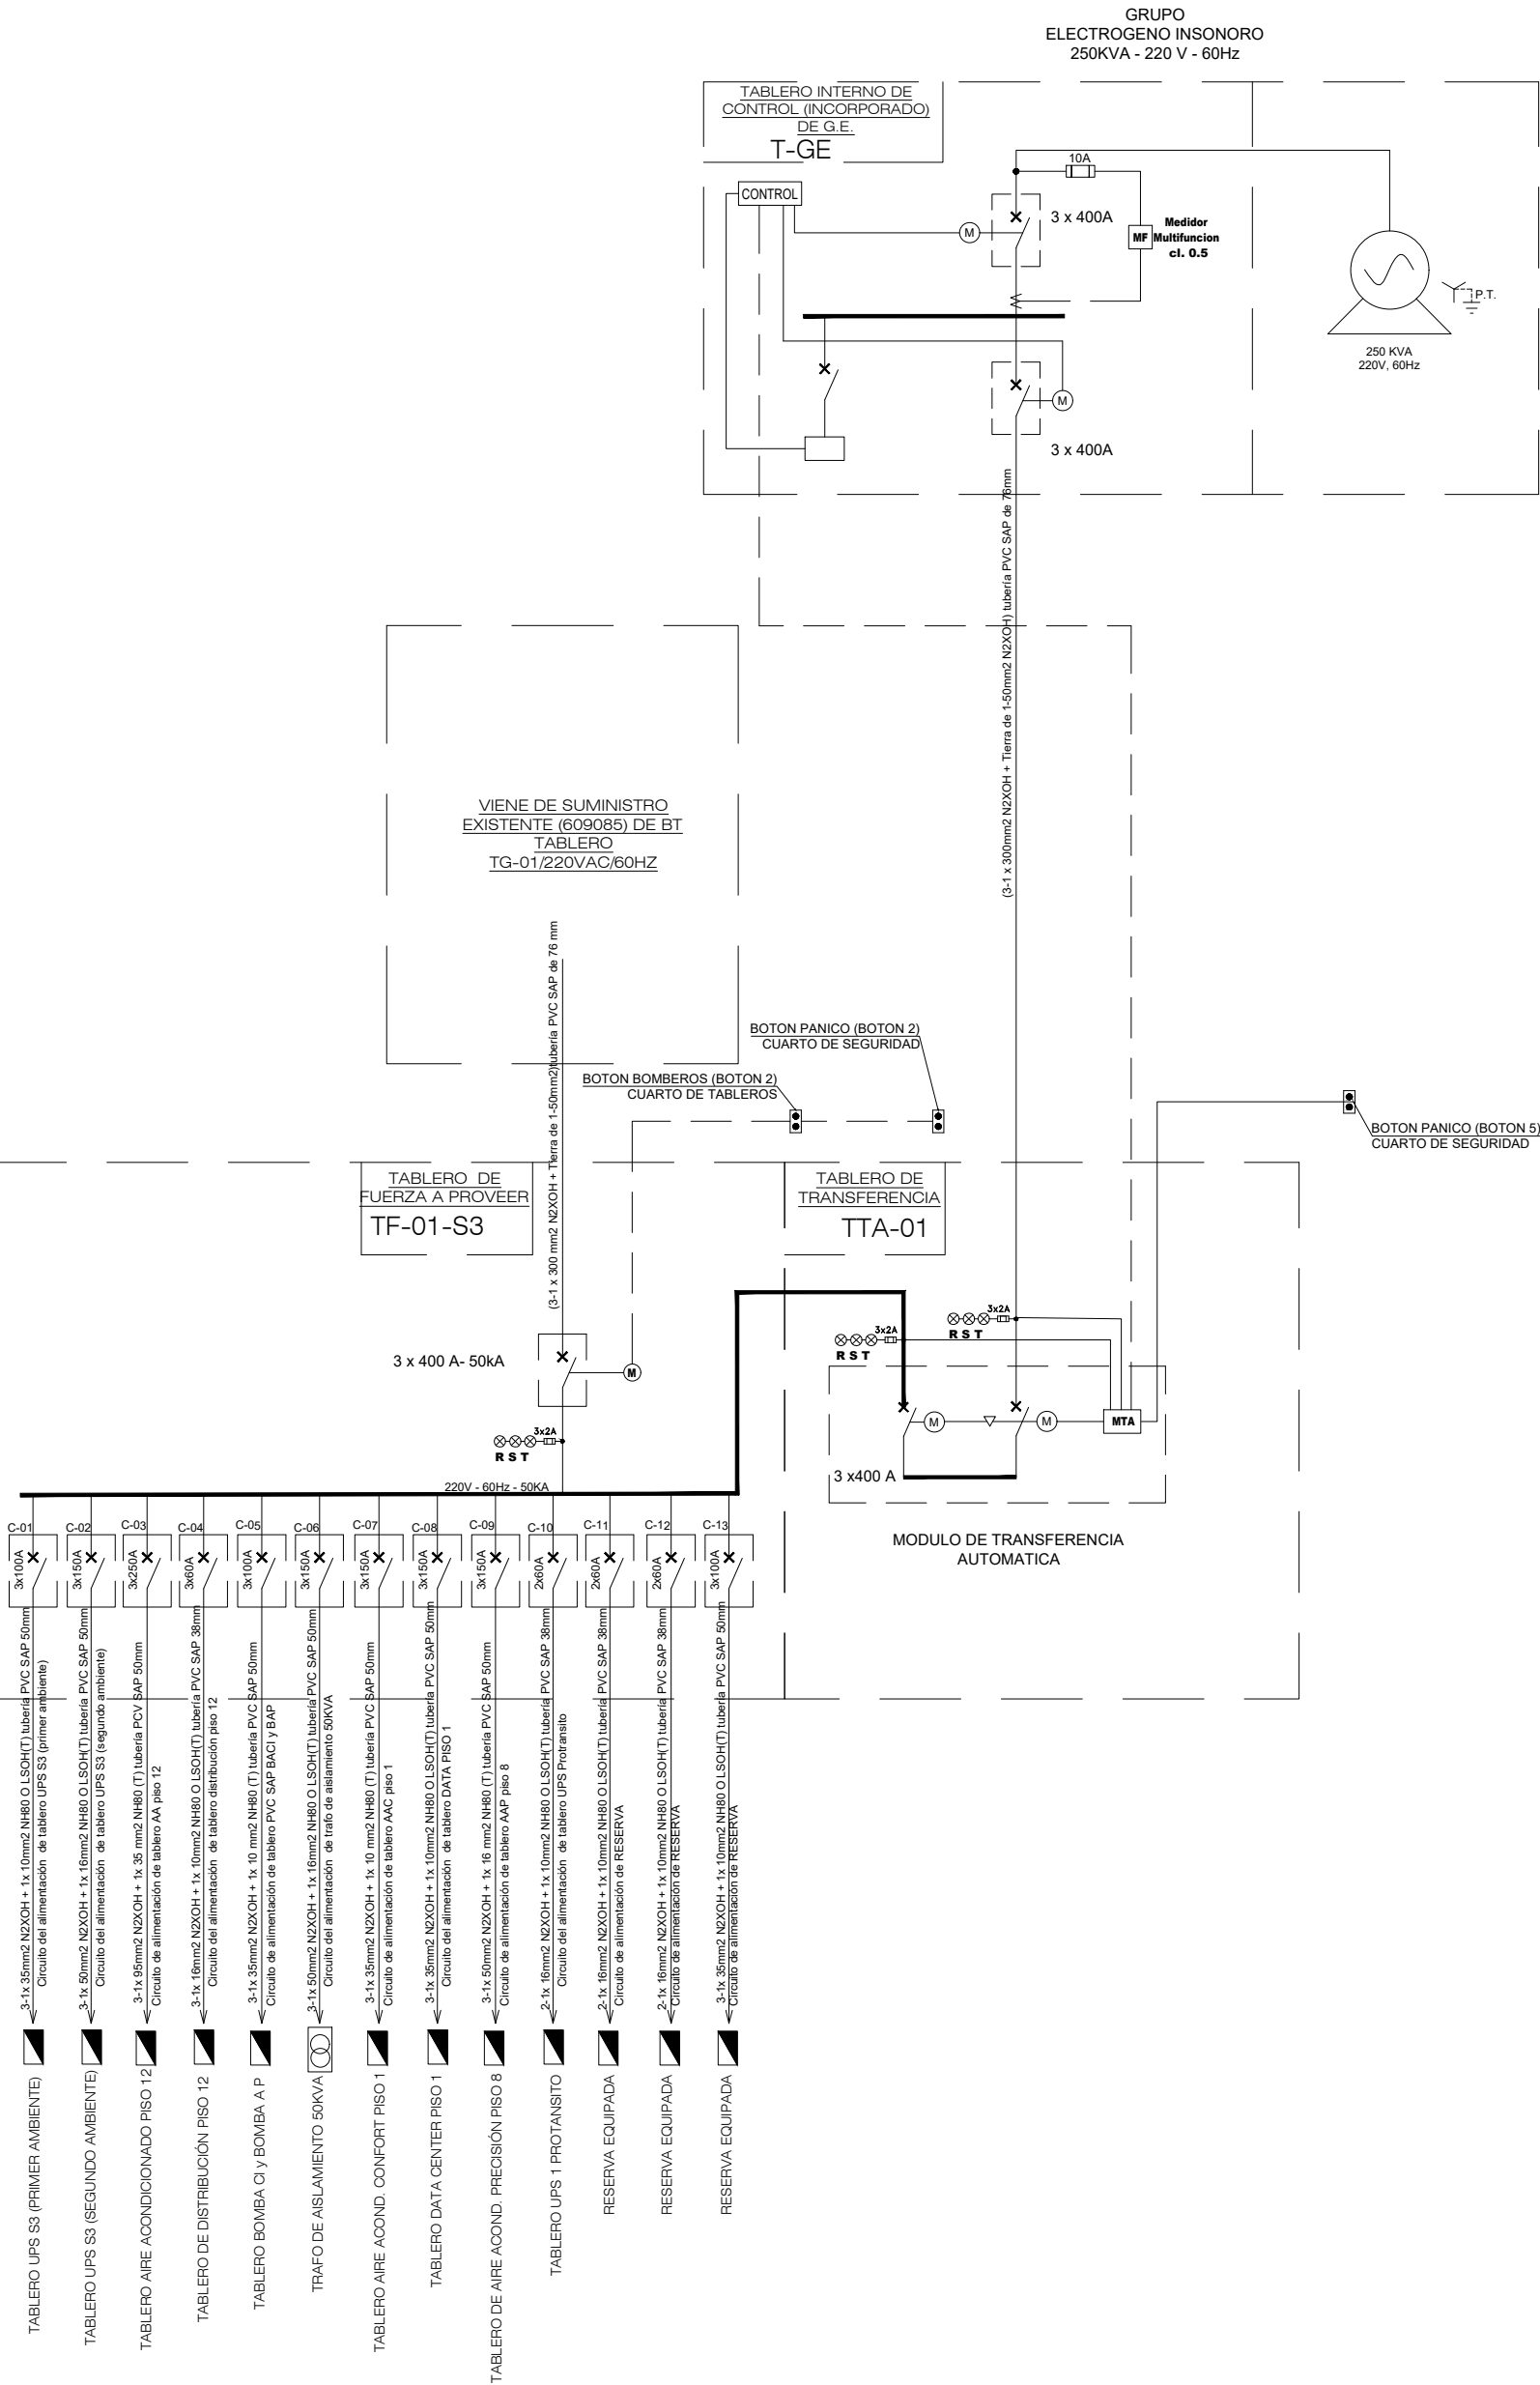


DIAGRAMA UNIFILAR TABLERO AUTOSOPORTADO PROPUESTO -CUARTO ELECTRICO SOTANO 3 SEDE LIMA

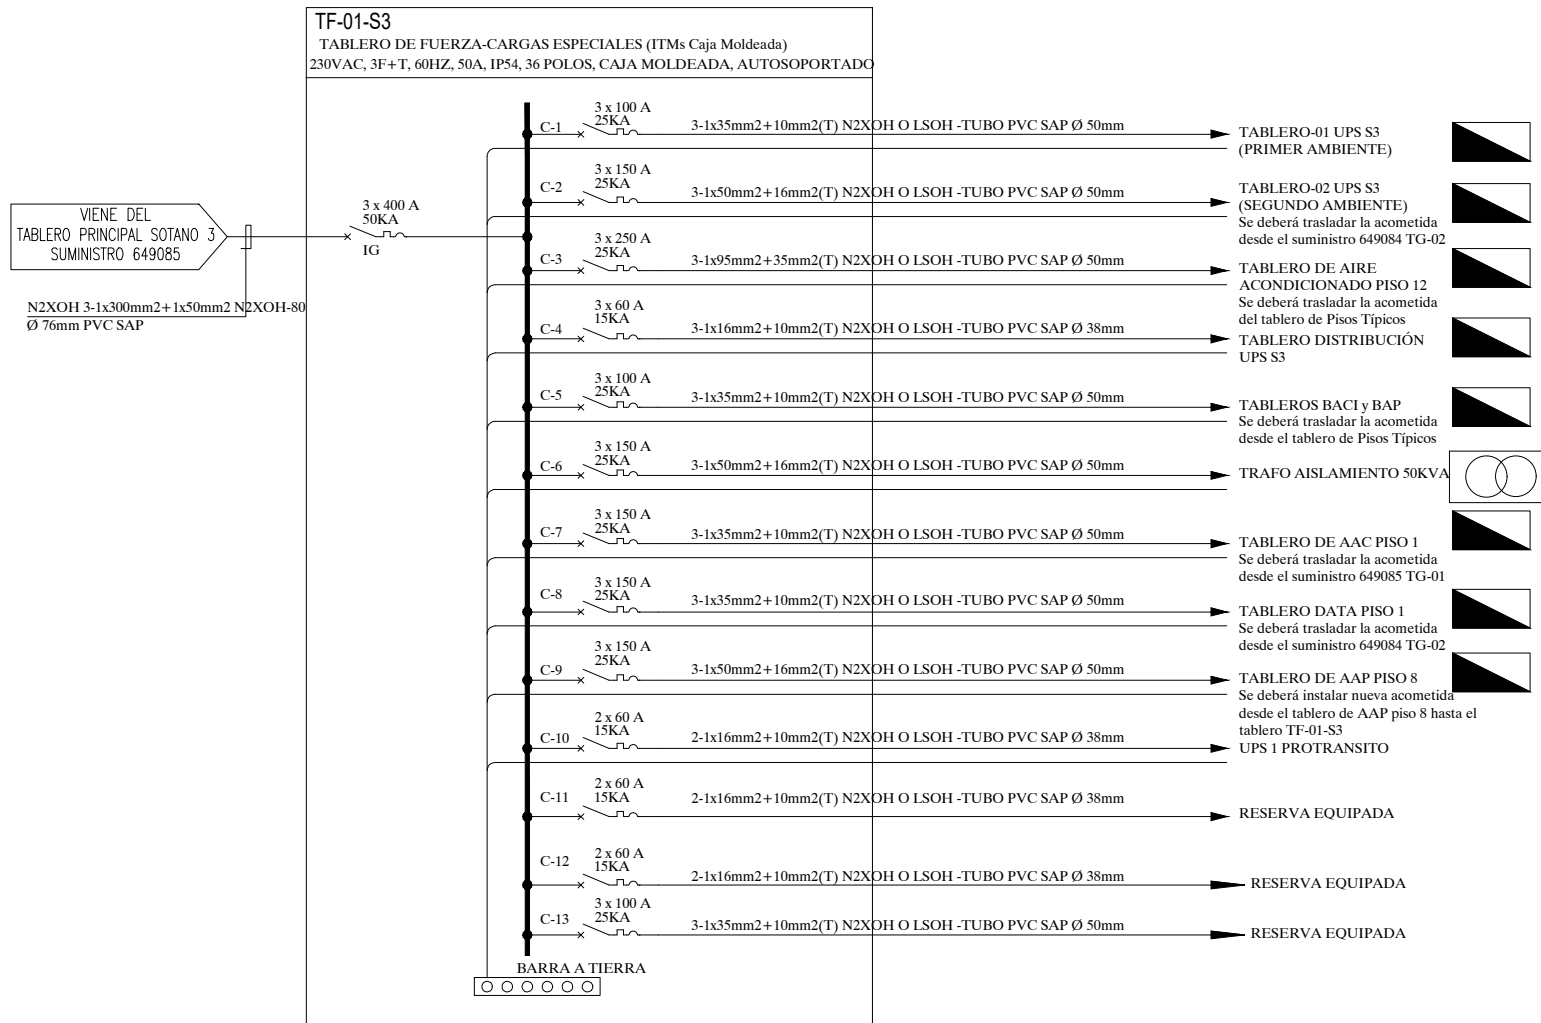

DATOS GENERALES		PROCEDIMIENTO DE APROBACION		
TIPO	AUTOSOPORTADO	RESPONSABLE	FIRMA	FECHA
DIMENSIONES	SEGUN DISEÑO	DISEÑO	ING.DDVV	06/05/24
IP	54 (MINIMO)	DIBUJO	ING.DDVV	06/05/24
CANTIDAD	-	REVISO	ING.DDVV	06/05/24
ACABADO	RAL 7035	APROBO	JJR	
MATERIAL	F°G°	VEND.		

<div>CLIENTE:</div> <div></div>	PROYECTO:	<div></div> <div></div>
	INSTALACIONES ELÉCTRICAS Y ELECTROMECAÑICAS	
	TITULO:	IE-01
	ADQUISICIÓN E INSTALACIÓN DE GRUPO ELECTRÓGENO SEDE LIMA	