


| PROGRESIVA | 0+340 | 0+320 | 0+300 | 0+280 | 0+260 | 0+240 | 0+220 | 0+200 | 0+180 | 0+160 | 0+140 | 0+120 | 0+100 | 0+080 | 0+060 | 0+040 | 0+020 | 0+000 |
|-----------------|-------|-------|-------|-------|-------|-------|-------|-------|-------|-------|-------|-------|-------|-------|-------|-------|-------|-------|
| COTA DE TERRENO | 60.42 | 60.48 | 60.33 | 60.19 | 60.01 | 60.13 | 60.07 | 59.92 | 59.97 | 59.98 | 59.86 | 59.78 | 59.81 | 59.84 | 59.86 | 59.91 | 59.90 | 59.92 |

| TABLA DE PUNTOS DE CONTROL | | | | |
|----------------------------|-------------|------------|-----------|-------------|
| Punto # | Norte | Este | Elevacion | Descripcion |
| 446 | 9102731.582 | 720261.934 | 60.746 | BM_1 |
| 448 | 9102803.160 | 720095.435 | 61.278 | BM_2 |
| 1227 | 9102639.898 | 719011.397 | 62.366 | BM_3 |
| 1228 | 9102631.185 | 719004.213 | 62.227 | BM_4 |

| LEYENDA | |
|----------------|--|
| CURVAS MAYORES | |
| CURVAS MENORES | |
| EJE | |
| VEREDA | |
| SARDINEL | |
| BUZON | |
| ARBOLES | |
| POSTE DE LUZ | |
| BMS | |



MUNICIPALIDAD PROVINCIAL DE TRUJILLO
GERENCIA DE OBRAS PUBLICAS
SUB GERENCIA DE PROYECTOS

ARTURO FERNÁNDEZ BAZÁN
ALCALDE

GERENTE:
ING. LEZAMA ANGULO LARRY OMAR

SUB GERENTE:
ING. NARRO PLASENCIA YESSICA I.

PROYECTISTA:
ARQ. CARMEN CRUZALEGUI ROLDAN

ESCALA:
INDICADA

FECHA:
JULIO - 2023



DIBUJO:
LPGV

PROYECTO:
** REMODELACION DE BERMA;
REPARACIÓN DE PAVIMENTO, VEREDA Y
SARDINEL EN EL (L.A.) AV. RICARDO
PALMA TRAMO DESDE LA AV. AMERICA
SUR HASTA CARRETERA INDUSTRIAL,
DISTRITO DE TRUJILLO, PROVINCIA
TRUJILLO, DEPARTAMENTO LA LIBERTAD **

PLANO:
**PLANTA Y PERFIL
LONGITUDINAL**

ESPECIALIDAD:
TOPOGRAFIA

LÁMINA N°:
T-01

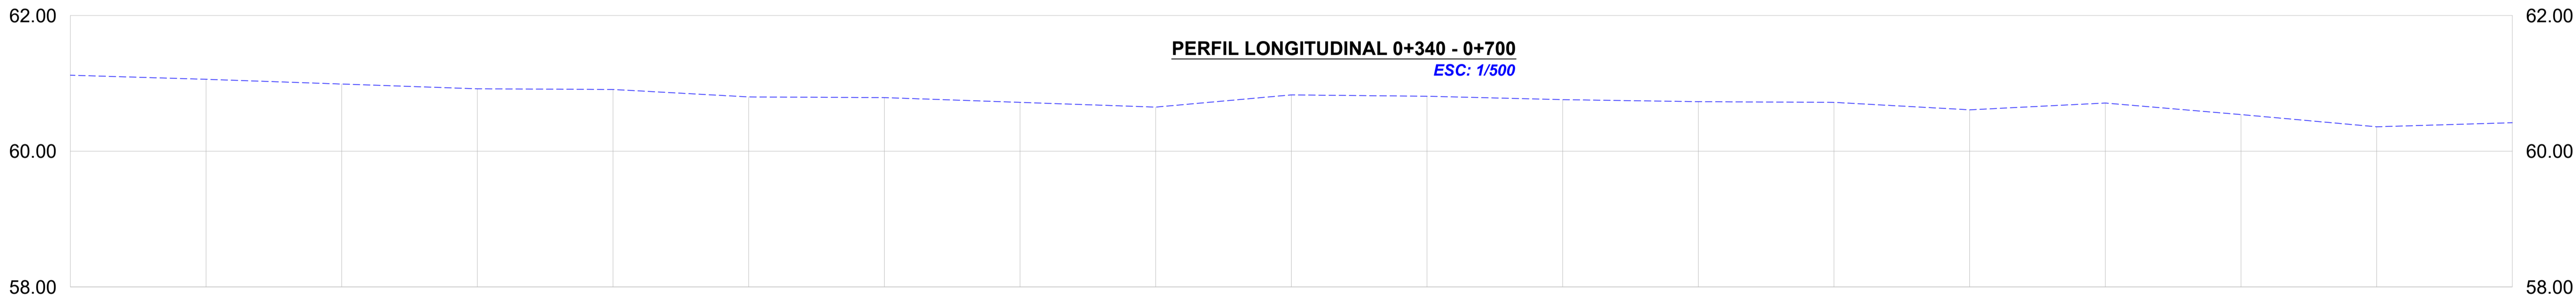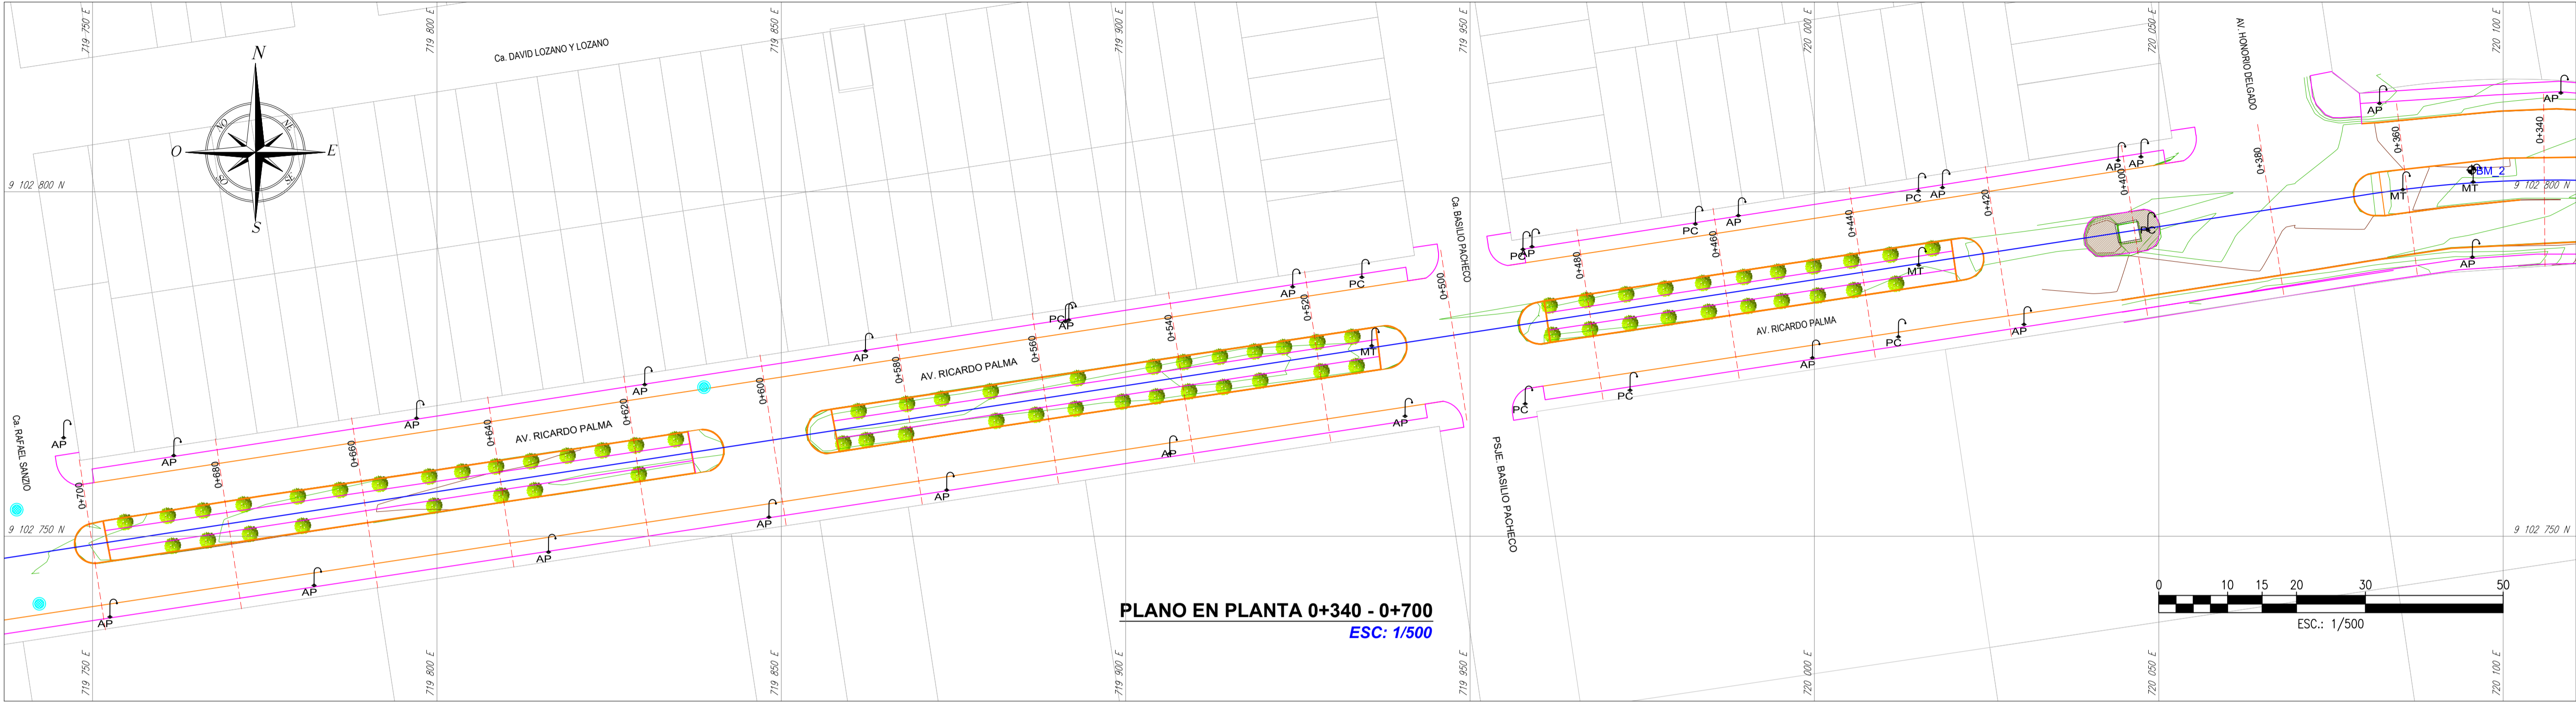

| PROGRESIVA | 0+700 | 0+680 | 0+660 | 0+640 | 0+620 | 0+600 | 0+580 | 0+560 | 0+540 | 0+520 | 0+500 | 0+480 | 0+460 | 0+440 | 0+420 | 0+400 | 0+380 | 0+360 | 0+340 |
|-----------------|-------|-------|-------|-------|-------|-------|-------|-------|-------|-------|-------|-------|-------|-------|-------|-------|-------|-------|-------|
| COTA DE TERRENO | 61.12 | 61.06 | 60.99 | 60.92 | 60.91 | 60.80 | 60.79 | 60.74 | 60.65 | 60.83 | 60.81 | 60.76 | 60.73 | 60.72 | 60.61 | 60.71 | 60.54 | 60.36 | 60.42 |

| TABLA DE PUNTOS DE CONTROL | | | | |
|----------------------------|-------------|------------|-----------|-------------|
| Punto # | Norte | Este | Elevacion | Descripcion |
| 446 | 9102731.582 | 720261.934 | 60.746 | BM_1 |
| 448 | 9102803.160 | 720095.435 | 61.278 | BM_2 |
| 1227 | 9102639.898 | 719011.397 | 62.366 | BM_3 |
| 1228 | 9102631.185 | 719004.213 | 62.227 | BM_4 |

| LEYENDA | |
|----------------|--|
| CURVAS MAYORES | |
| CURVAS MENORES | |
| EJE | |
| VEREDA | |
| SARDINEL | |
| BUZON | |
| ARBOLES | |
| POSTE DE LUZ | |
| BMS | |

MUNICIPALIDAD PROVINCIAL DE TRUJILLO
GERENCIA DE OBRAS PUBLICAS
SUB GERENCIA DE PROYECTOS

GERENTE:
ING. LEZAMA ANGULO LARRY OMAR

SUB GERENTE:
ING. NARRO PLASENCIA YESSICA I.

PROYECTISTA:
ARQ. CARMEN CRUZALEGUI ROLDAN

ESCALA:
INDICADA

FECHA:
JULIO - 2023

DIBUJO:
LPGV



PROYECTO:
** REMODELACION DE BERMA;
REPARACION DE PAVIMENTO, VEREDA Y
SARDINEL EN EL (L)AV. RICARDO
PALMA TRAMO DESDE LA AV. AMERICA
SUR HASTA CARRETERA INDUSTRIAL,
DISTRITO DE TRUJILLO, PROVINCIA
TRUJILLO, DEPARTAMENTO LA LIBERTAD**

PLANO:
**PLANTA Y PERFIL
LONGITUDINAL**

ESPECIALIDAD:
TOPOGRAFIA

LÁMINA N°:
T-02

ARTURO FERNÁNDEZ BAZÁN
ALCALDE

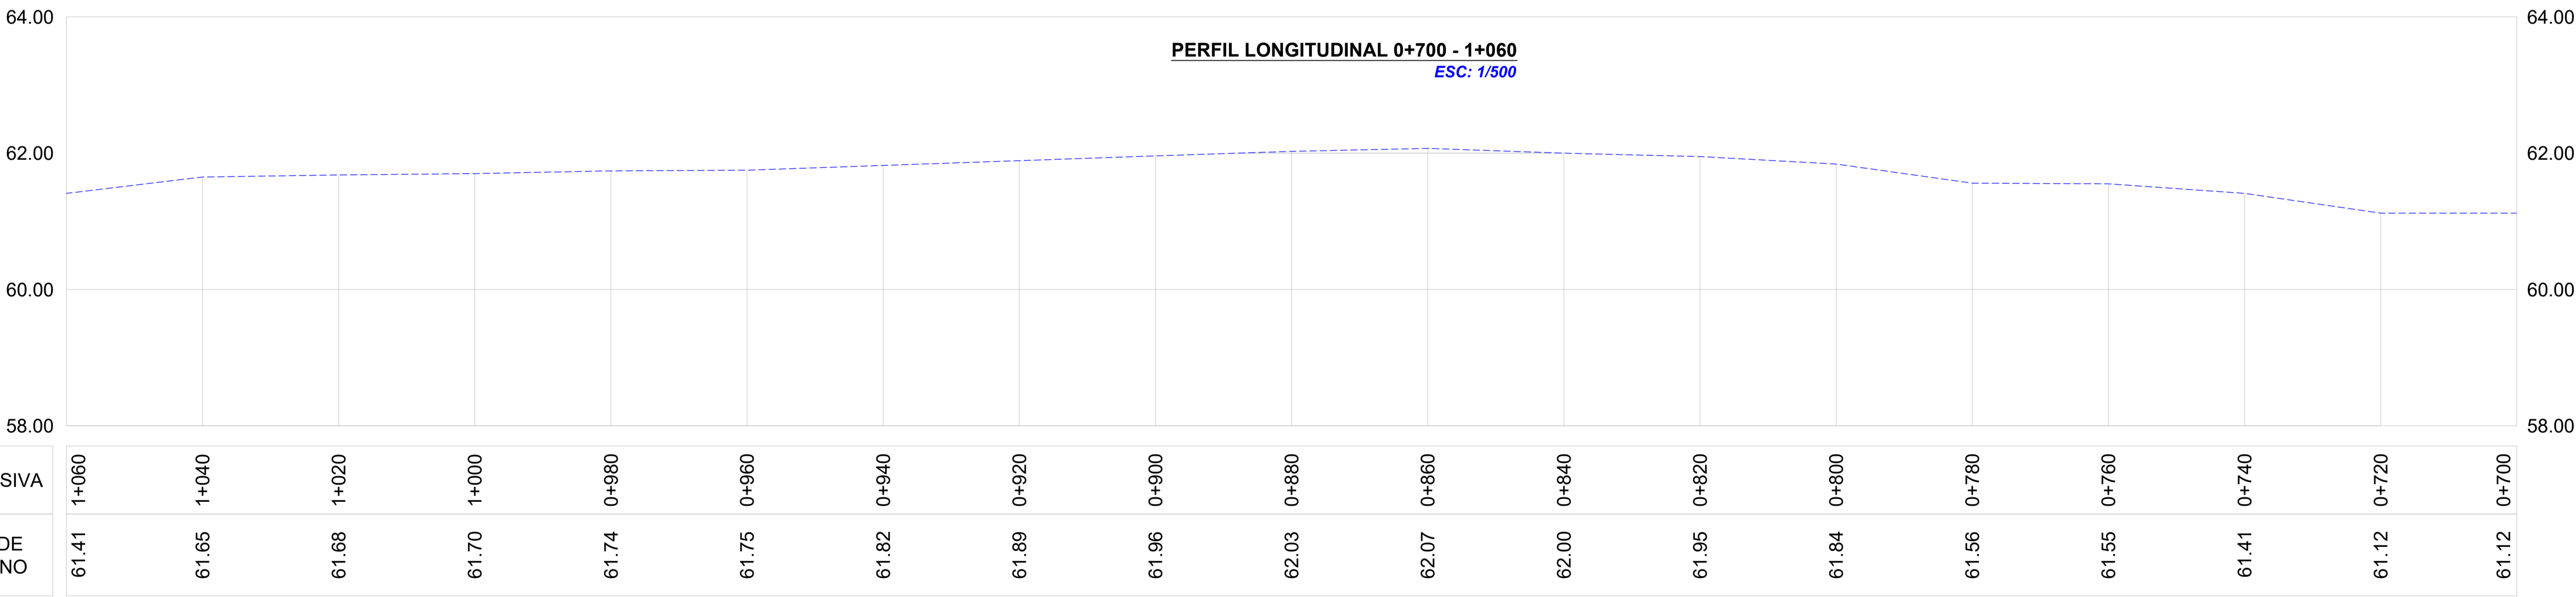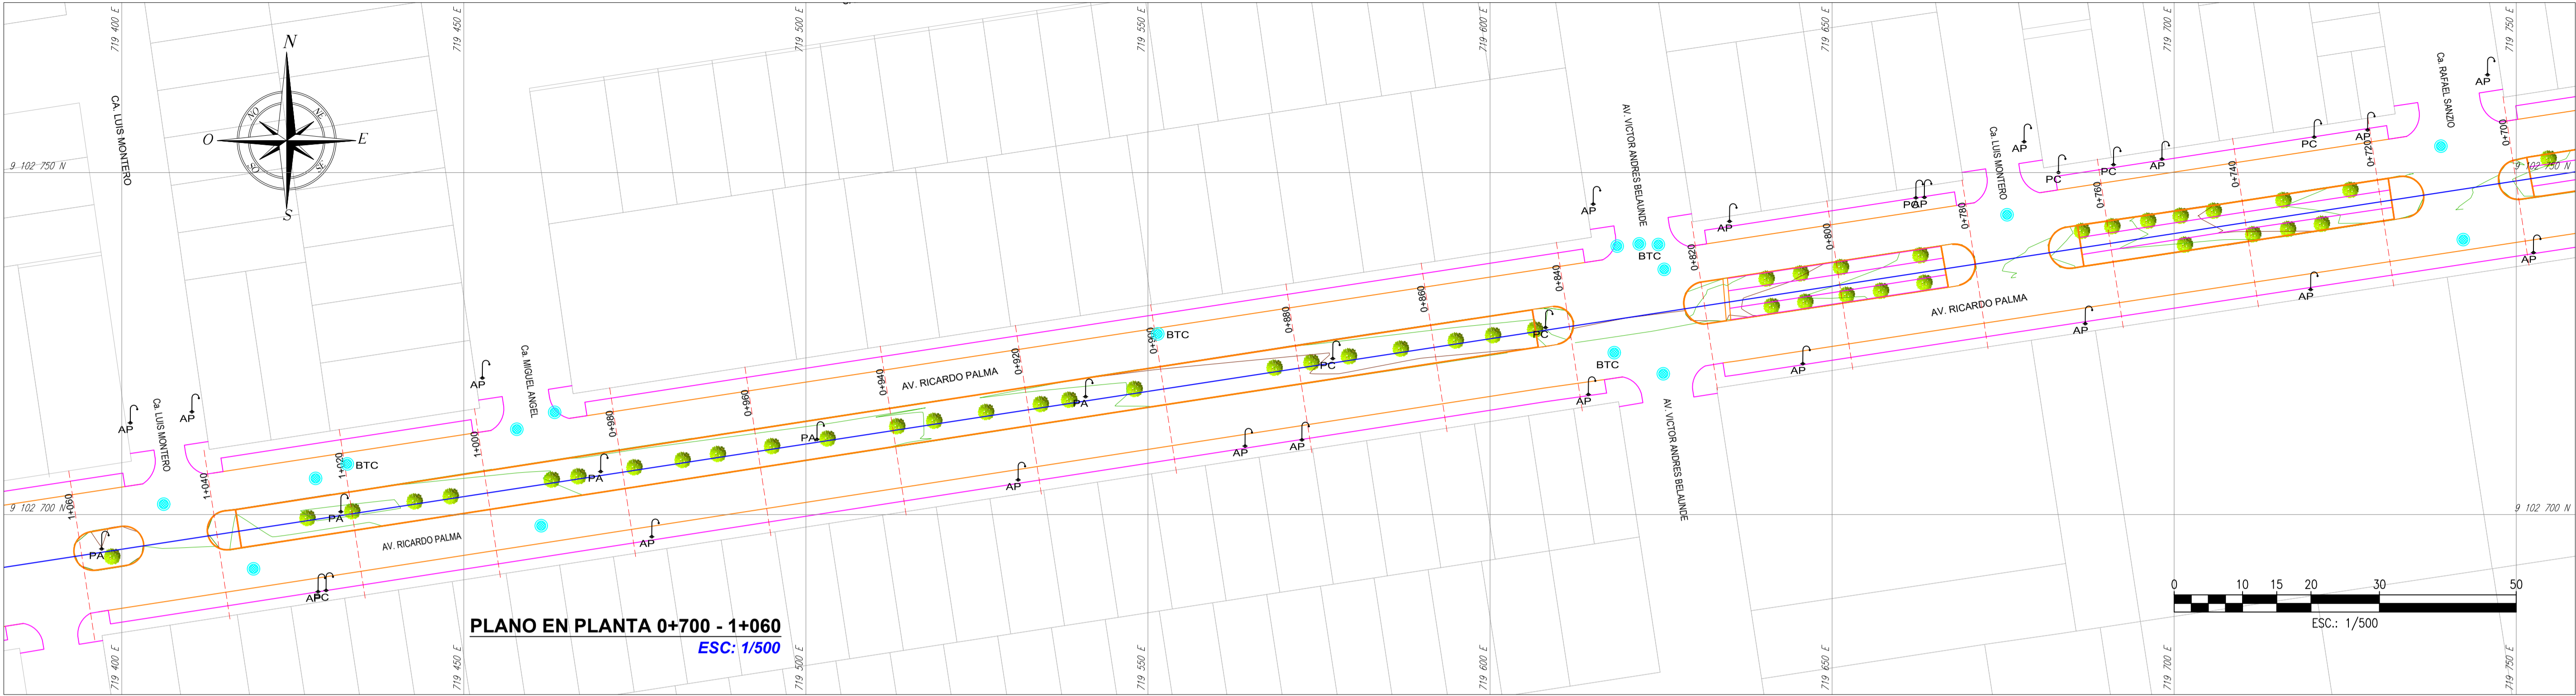

| TABLA DE PUNTOS DE CONTROL | | | | |
|----------------------------|-------------|------------|-----------|-------------|
| Punto # | Norte | Este | Elevacion | Descripcion |
| 446 | 9102731.582 | 720261.934 | 60.746 | BM_1 |
| 448 | 9102803.160 | 720095.435 | 61.278 | BM_2 |
| 1227 | 9102639.898 | 719011.397 | 62.366 | BM_3 |
| 1228 | 9102631.185 | 719004.213 | 62.227 | BM_4 |

| LEYENDA | |
|----------------|--|
| CURVAS MAYORES | |
| CURVAS MENORES | |
| EJE | |
| VEREDA | |
| SARDINEL | |
| BUZON | |
| ARBOLES | |
| POSTE DE LUZ | |
| BMS | |

MUNICIPALIDAD PROVINCIAL DE TRUJILLO
GERENCIA DE OBRAS PUBLICAS
SUB GERENCIA DE PROYECTOS

GERENTE:
ING. LEZAMA ANGULO LARRY OMAR

SUB GERENTE:
ING. NARRO PLASENCIA YESSICA I.

PROYECTISTA:
ARQ. CARMEN CRUZALEGUI ROLDAN

ESCALA:
INDICADA

FECHA:
JULIO - 2023

DIBUJO:
LPGV



PROYECTO:
** REMODELACION DE BERMA;
REPARACION DE PAVIMENTO, VEREDA Y
SARDINEL EN EL (L.A.) AV. RICARDO
PALMA TRAMO DESDE LA AV. AMERICA
SUR HASTA CARRETERA INDUSTRIAL,
DISTRITO DE TRUJILLO, PROVINCIA
TRUJILLO, DEPARTAMENTO LA LIBERTAD **

PLANO:
**PLANTA Y PERFIL
LONGITUDINAL**

ESPECIALIDAD:
TOPOGRAFIA

LÁMINA N°:
T-03

ARTURO FERNÁNDEZ BAZÁN
ALCALDE

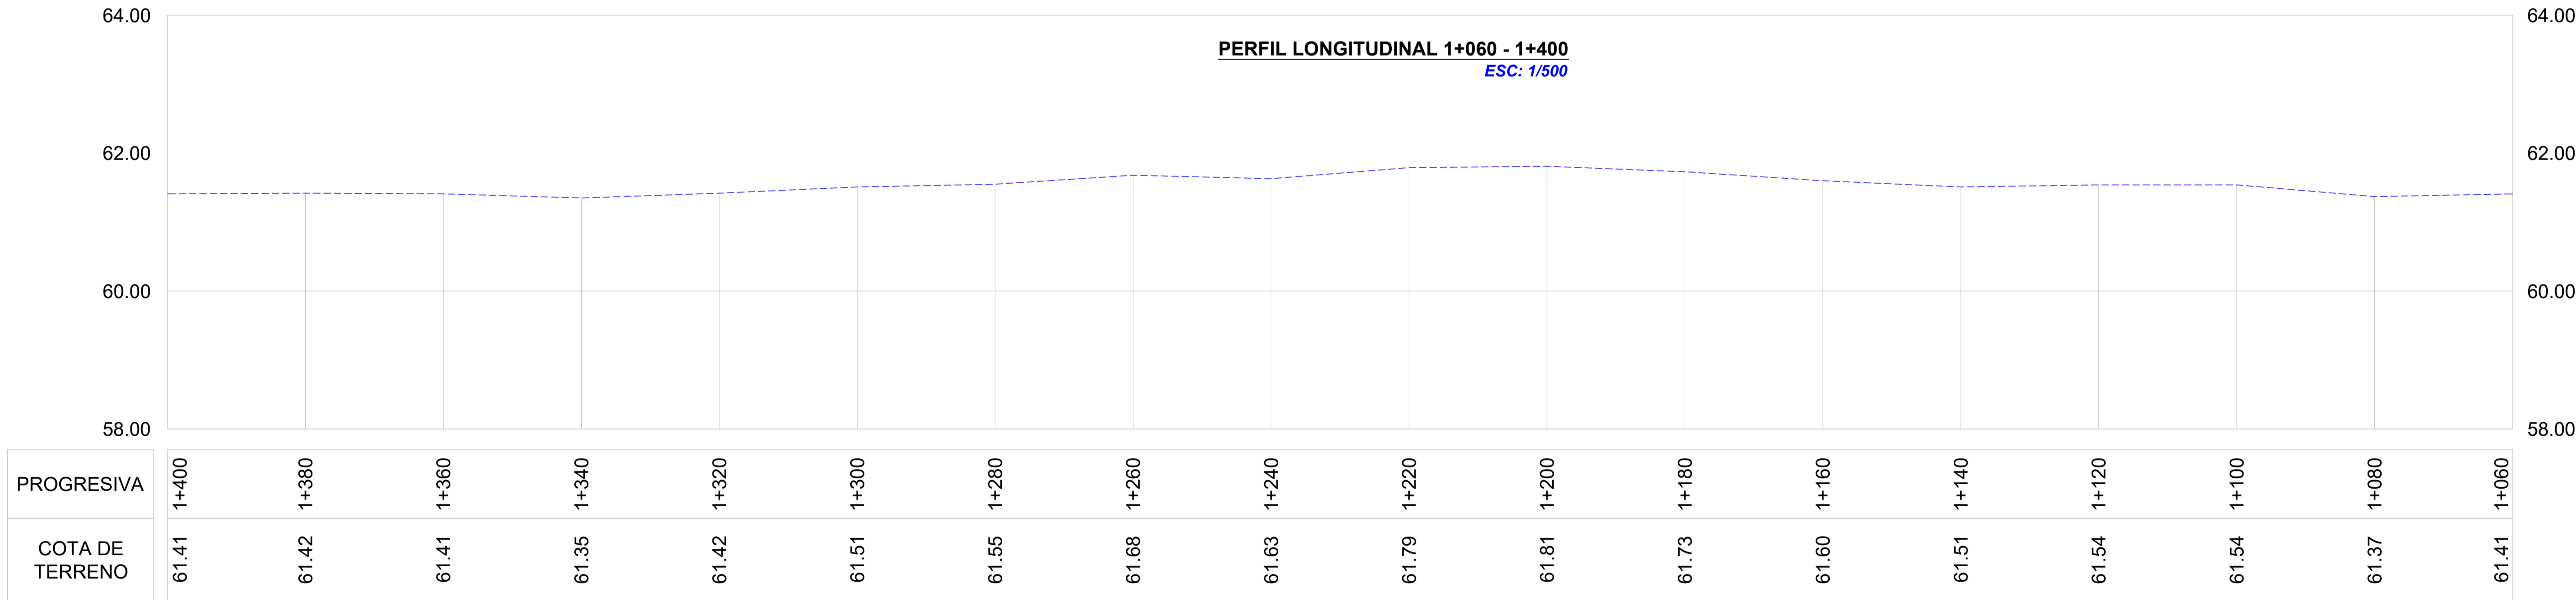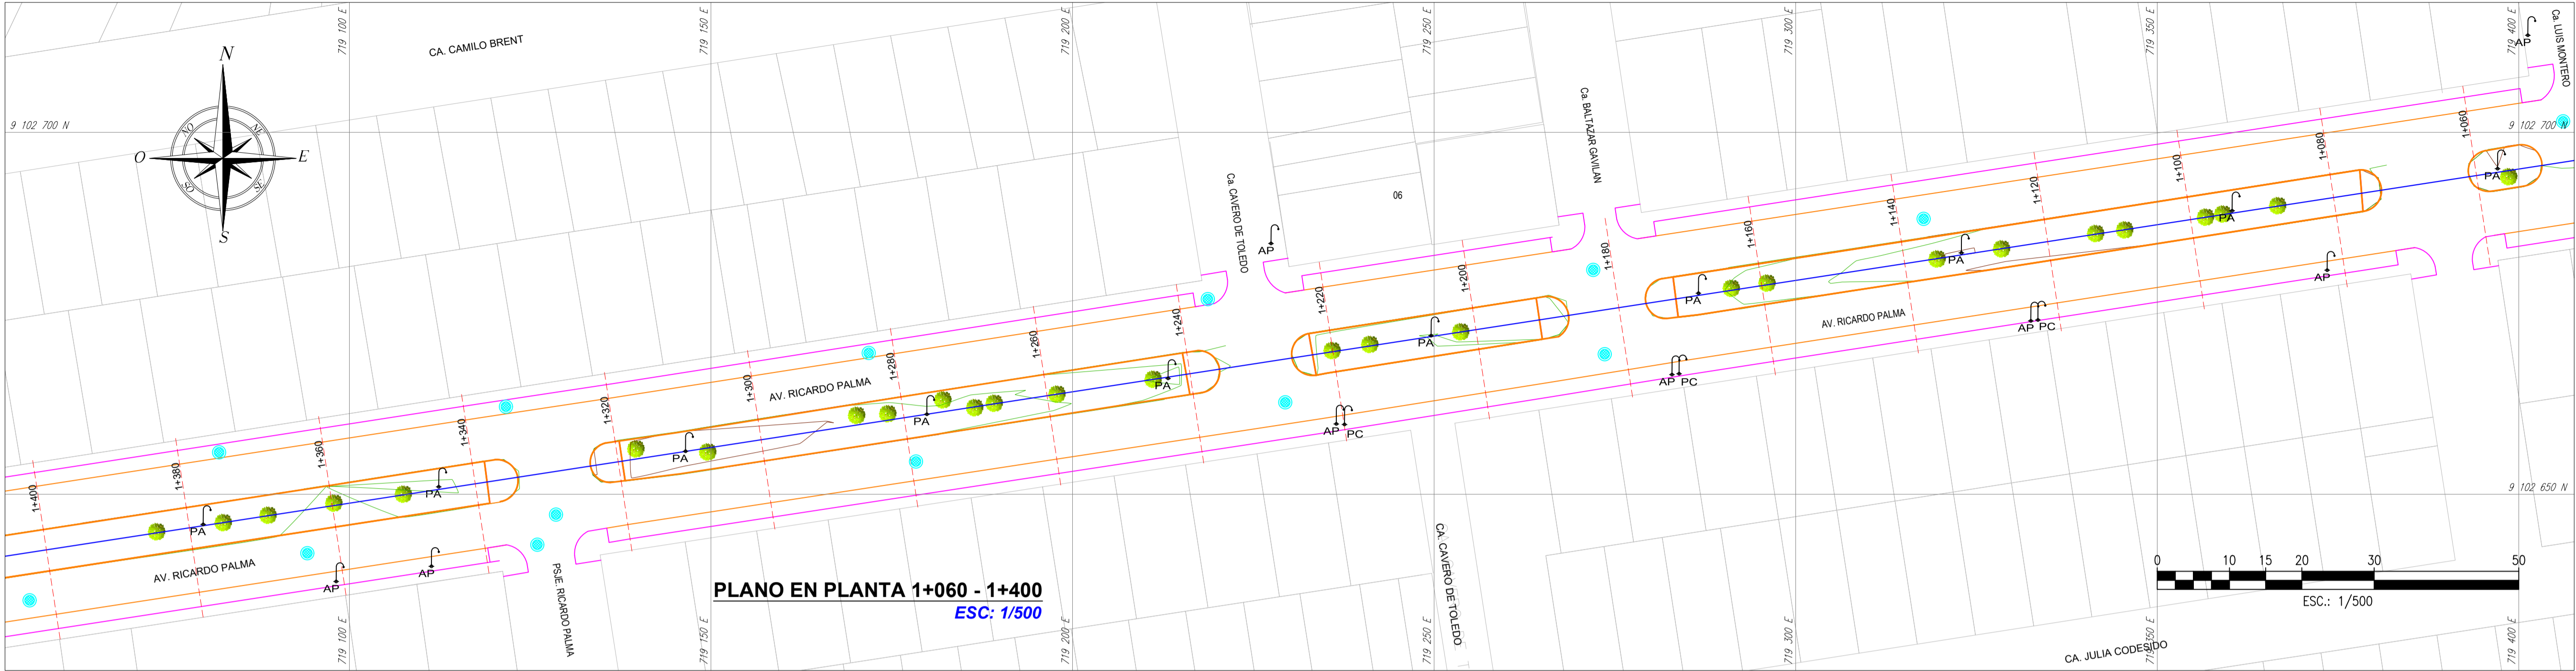

| TABLA DE PUNTOS DE CONTROL | | | | |
|----------------------------|-------------|------------|-----------|-------------|
| Punto # | Norte | Este | Elevacion | Descripcion |
| 446 | 9102731.582 | 720261.934 | 60.746 | BM_1 |
| 448 | 9102803.160 | 720095.435 | 61.278 | BM_2 |
| 1227 | 9102639.898 | 719011.397 | 62.366 | BM_3 |
| 1228 | 9102631.185 | 719004.213 | 62.227 | BM_4 |

| LEYENDA | |
|----------------|--|
| CURVAS MAYORES | |
| CURVAS MENORES | |
| EJE | |
| VEREDA | |
| SARDINEL | |
| BUZON | |
| ARBOLES | |
| POSTE DE LUZ | |
| BMS | |



ARTURO FERNÁNDEZ BAZÁN
ALCALDE

MUNICIPALIDAD PROVINCIAL DE TRUJILLO
GERENCIA DE OBRAS PÚBLICAS
SUB GERENCIA DE PROYECTOS

GERENTE:
ING. LEZAMA ANGULO LARRY OMAR

SUB GERENTE:
ING. NARRO PLASENCIA YESSICA I.

PROYECTISTA:
ARQ. CARMEN CRUZALEGUI ROLDAN

ESCALA:
INDICADA

FECHA:
JULIO - 2023



DIBUJO:
LPGV

PROYECTO:
** REMODELACION DE BERMA;
REPARACION DE PAVIMENTO, VEREDA Y
SARDINEL EN EL (LA) AV. RICARDO
PALMA TRAMO DESDE LA AV. AMERICA
SUR HASTA CARRETERA INDUSTRIAL,
DISTRITO DE TRUJILLO, PROVINCIA
TRUJILLO, DEPARTAMENTO LA LIBERTAD **

PLANO:
**PLANTA Y PERFIL
LONGITUDINAL**


ESPECIALIDAD:
TOPOGRAFIA

LÁMINA N°:
T-04

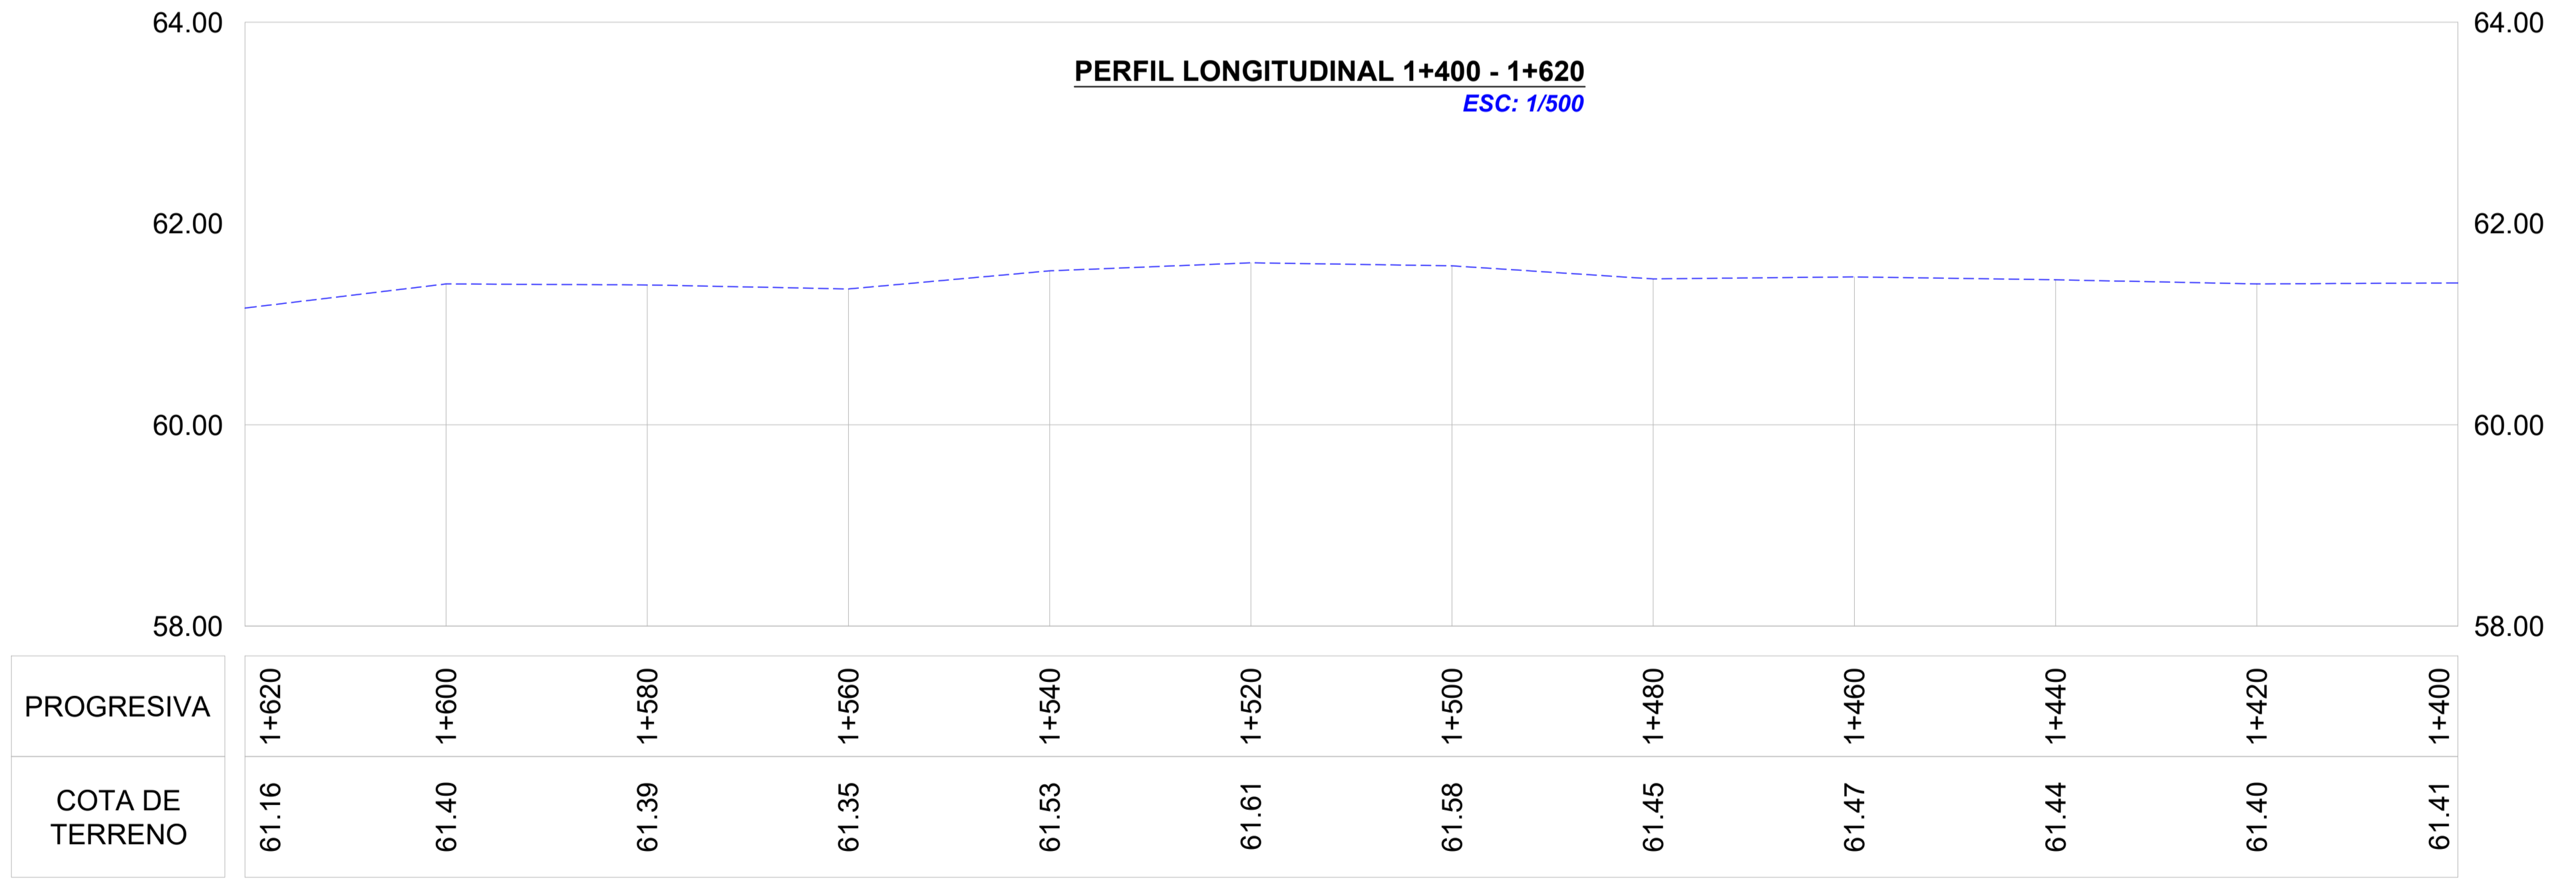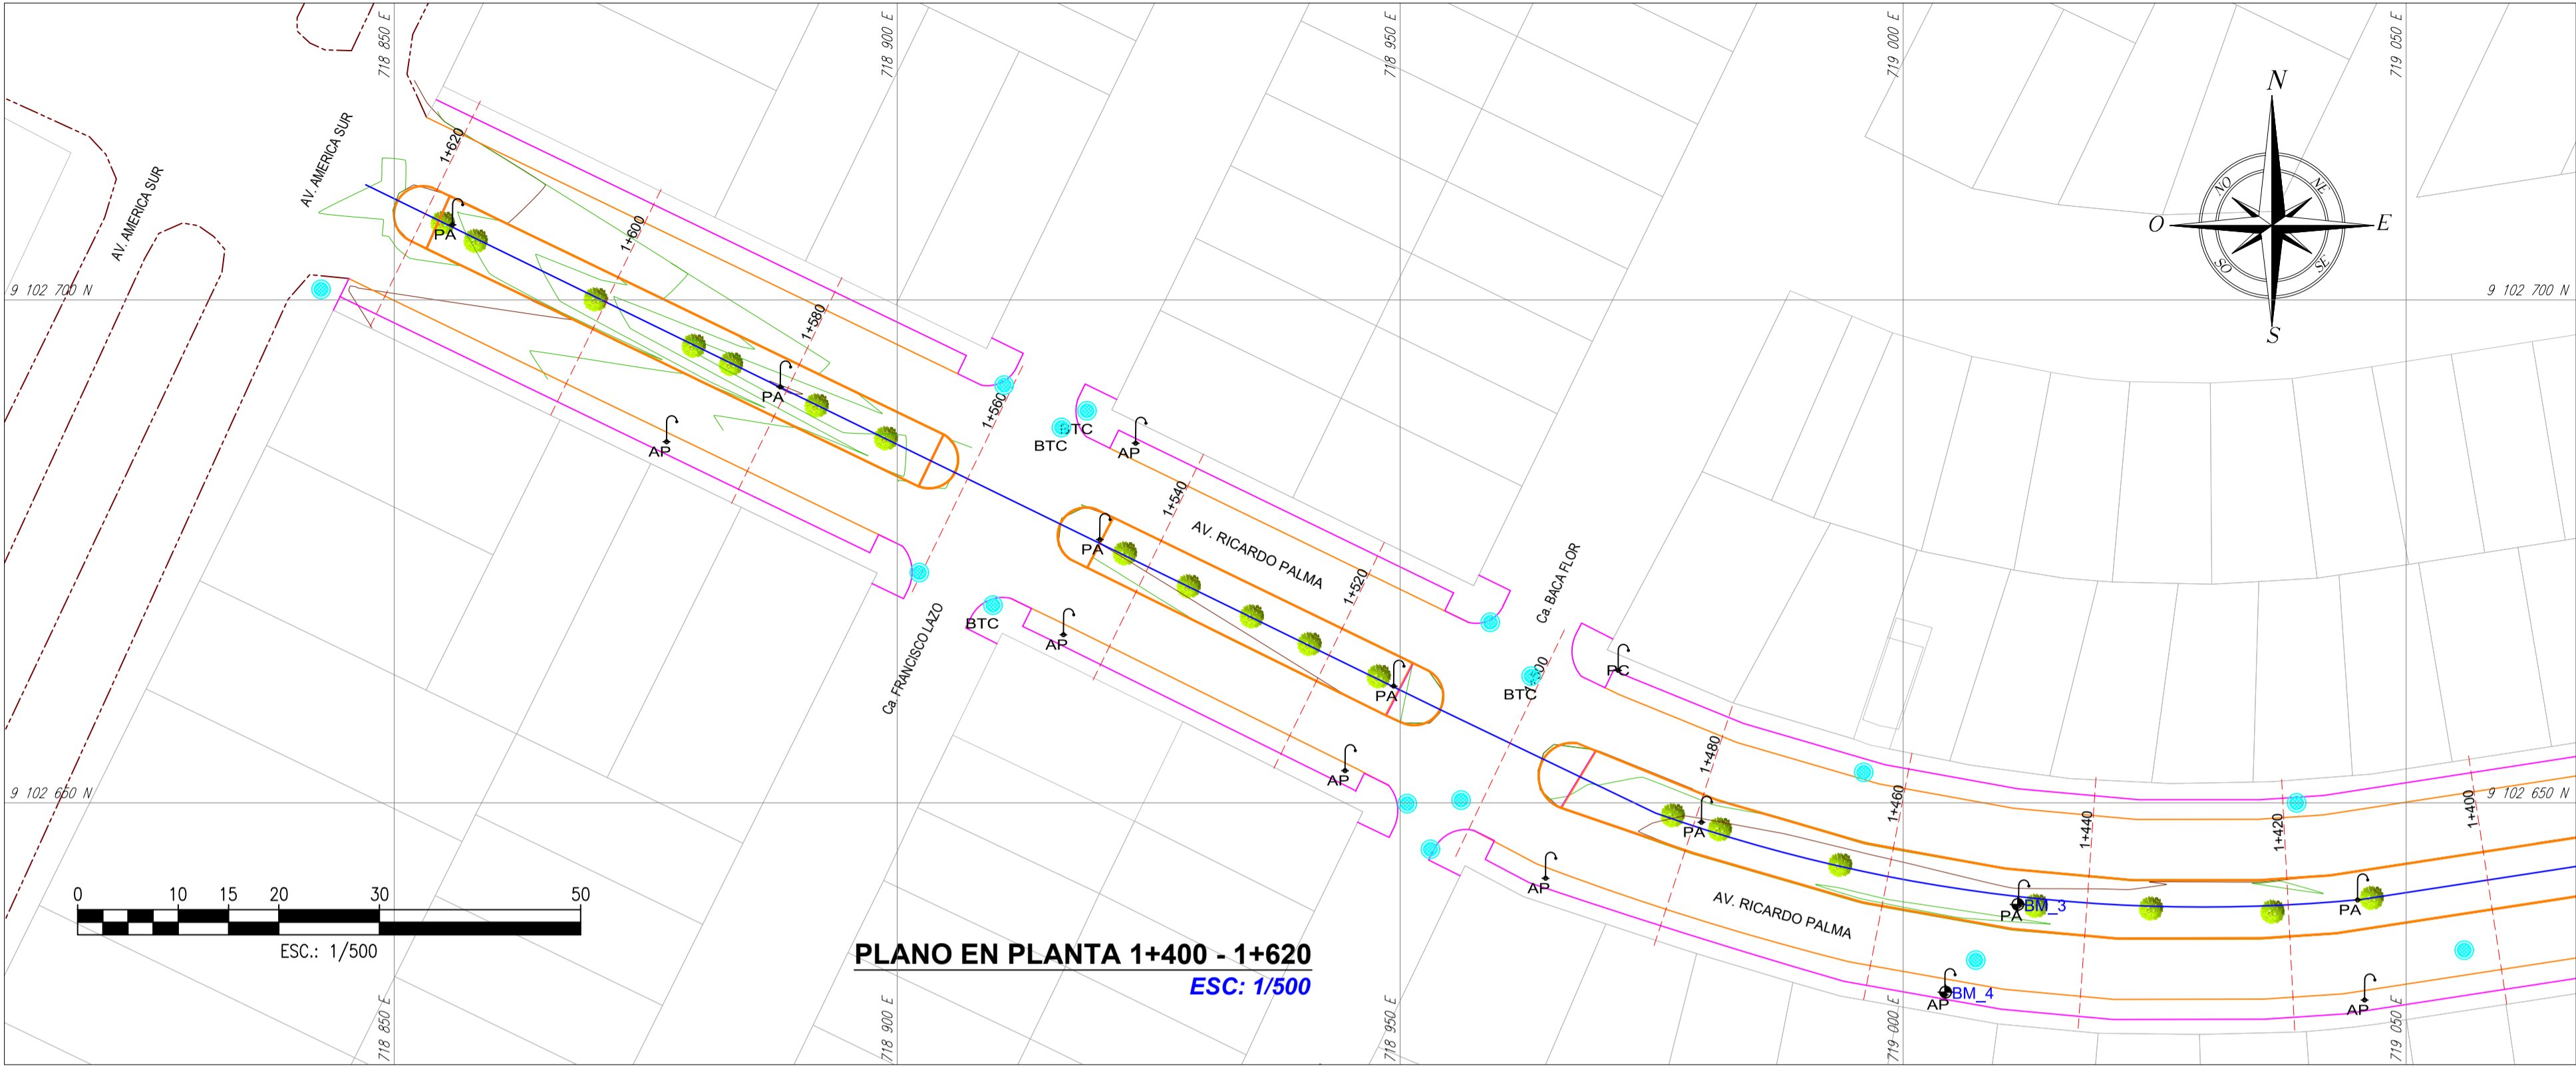

| TABLA DE PUNTOS DE CONTROL | | | | |
|----------------------------|-------------|------------|-----------|-------------|
| Punto # | Norte | Este | Elevacion | Descripcion |
| 446 | 9102731.582 | 720261.934 | 60.746 | BM_1 |
| 448 | 9102803.160 | 720095.435 | 61.278 | BM_2 |
| 1227 | 9102639.898 | 719011.397 | 62.366 | BM_3 |
| 1228 | 9102631.185 | 719004.213 | 62.227 | BM_4 |

| LEYENDA | |
|----------------|--|
| CURVAS MAYORES | |
| CURVAS MENORES | |
| EJE | |
| VEREDA | |
| SARDINEL | |
| BUZON | |
| ARBOLES | |
| POSTE DE LUZ | |
| BMS | |



MUNICIPALIDAD PROVINCIAL DE TRUJILLO
GERENCIA DE OBRAS PUBLICAS
SUB GERENCIA DE PROYECTOS

ARTURO FERNÁNDEZ BAZÁN
ALCALDE

GERENTE:
ING. LEZAMA ANGULO LARRY OMAR

SUB GERENTE:
ING. NARRO PLASENCIA YESSICA I.

PROYECTISTA:
ARQ. CARMEN CRUZALEGUI ROLDAN

ESCALA:
INDICADA

FECHA:
JULIO - 2023





























DIBUJO:
LPGV


PROYECTO:
** REMODELACION DE BERMA;
REPARACION DE PAVIMENTO, VEREDA Y
SARDINEL EN EL (L) AV. RICARDO
PALMA TRAMO DESDE LA AV. AMERICA
SUR HASTA CARRETERA INDUSTRIAL,
DISTRITO DE TRUJILLO, PROVINCIA
TRUJILLO, DEPARTAMENTO LA LIBERTAD **

PLANO:
PLANTA Y PERFIL
LONGITUDINAL

ESPECIALIDAD:
TOPOGRAFIA

LÁMINA N°
T-05

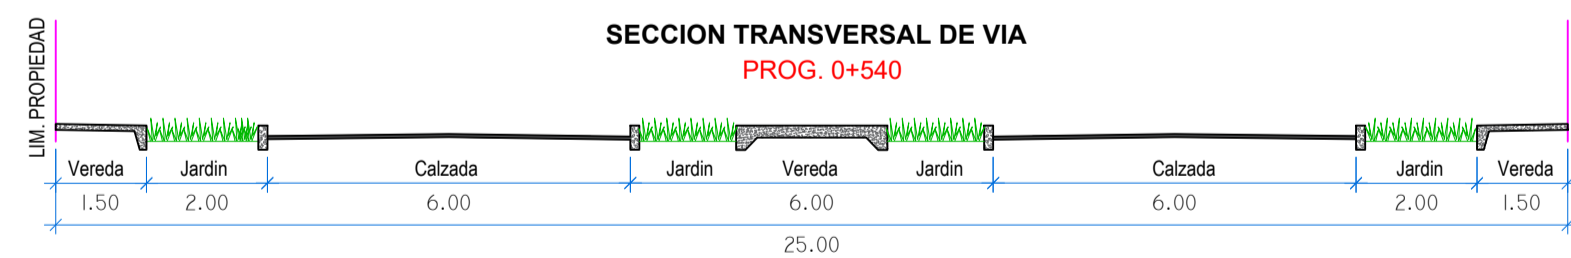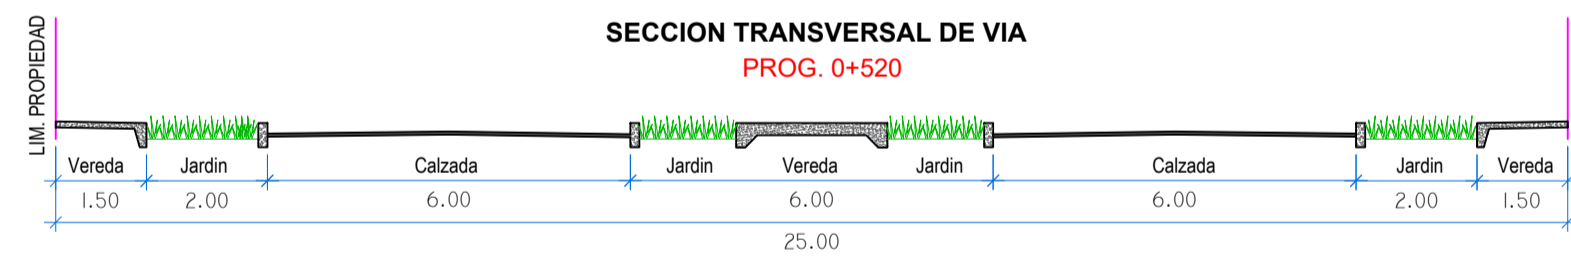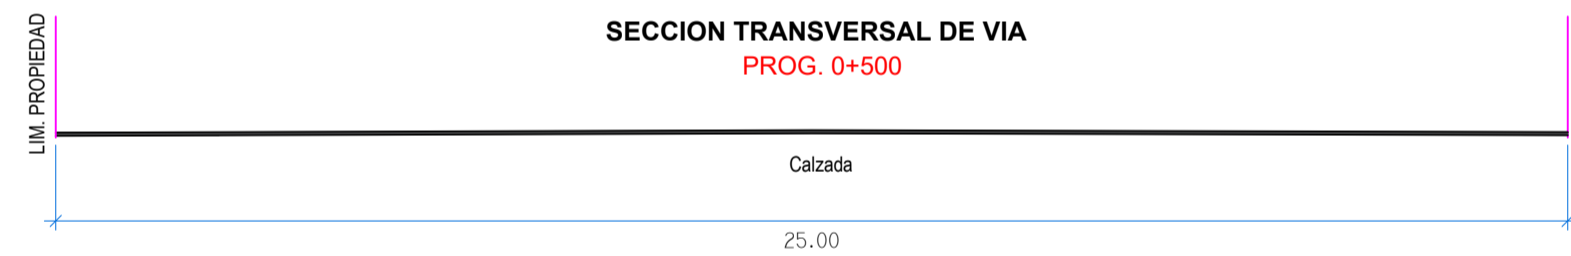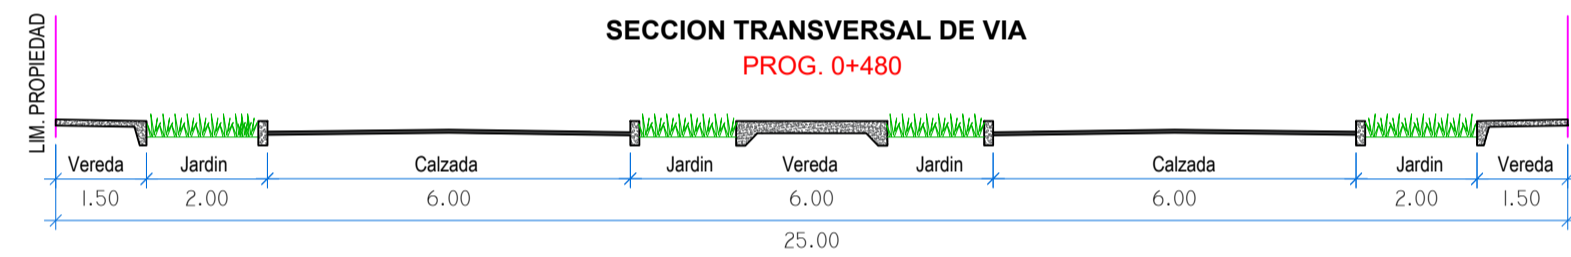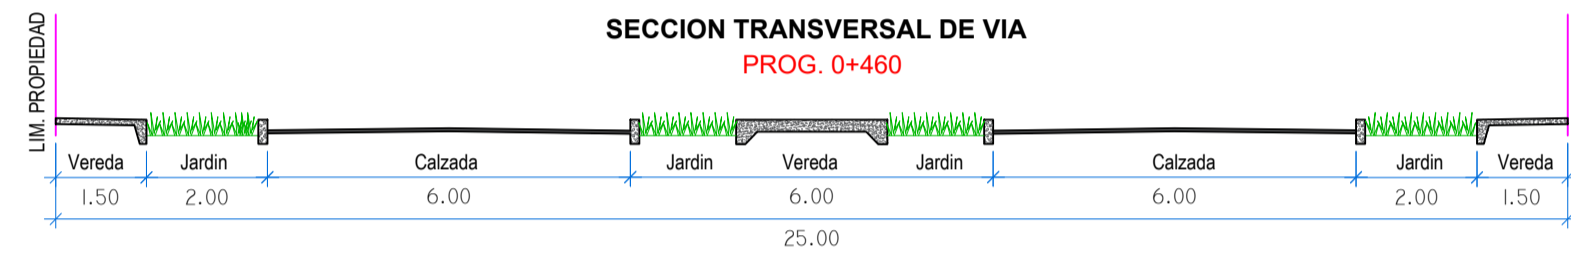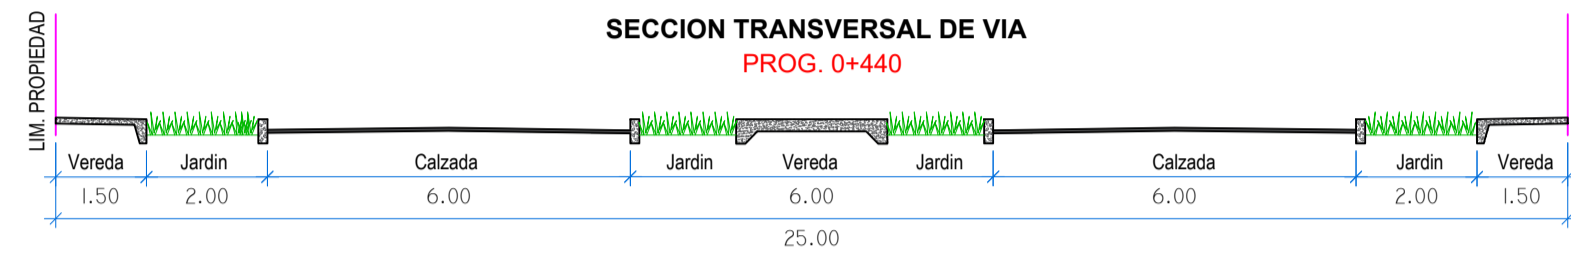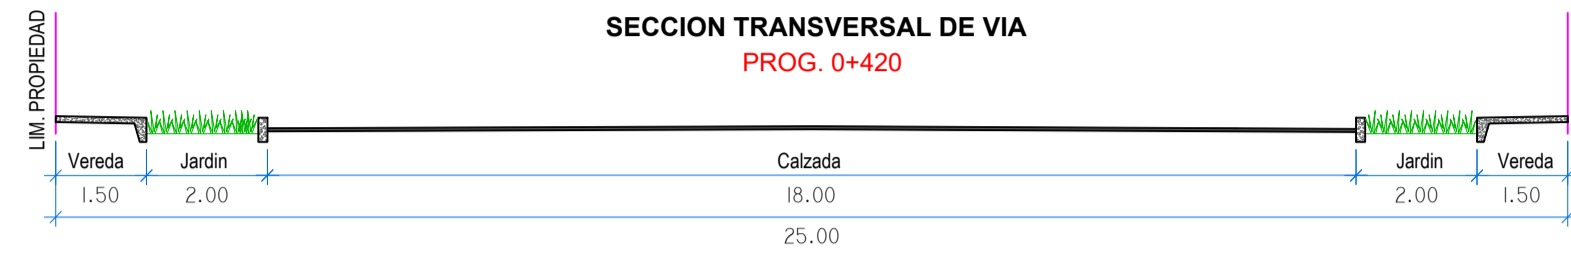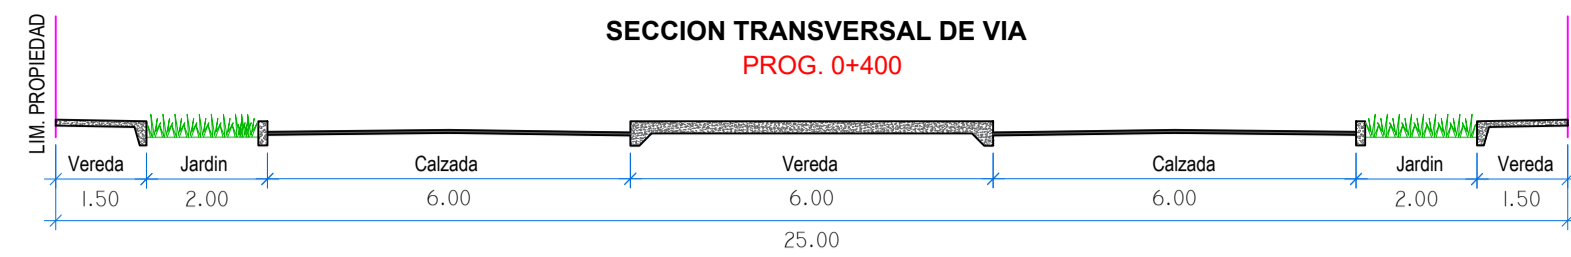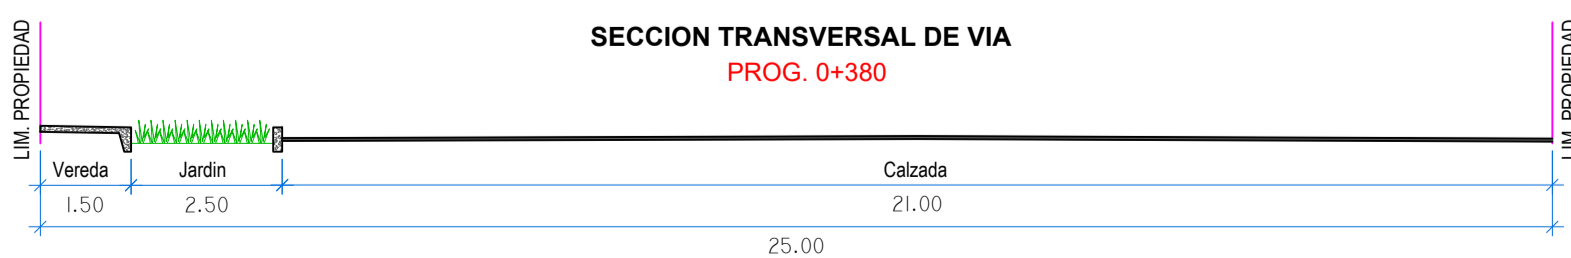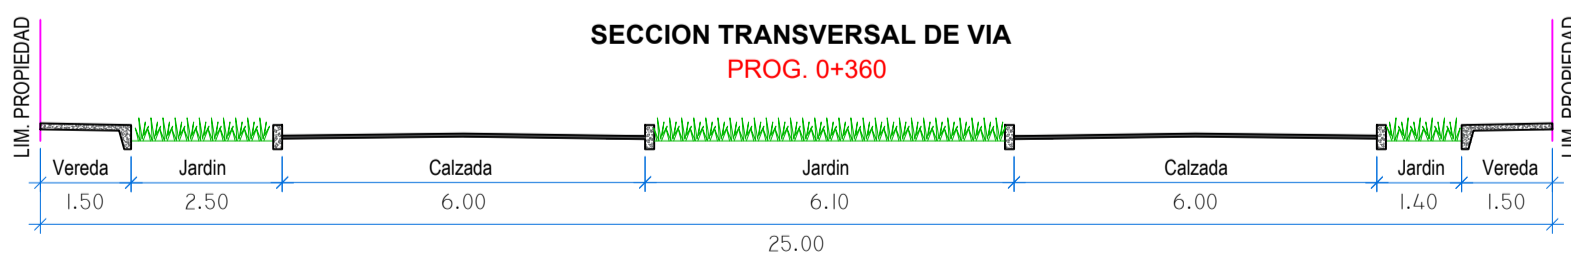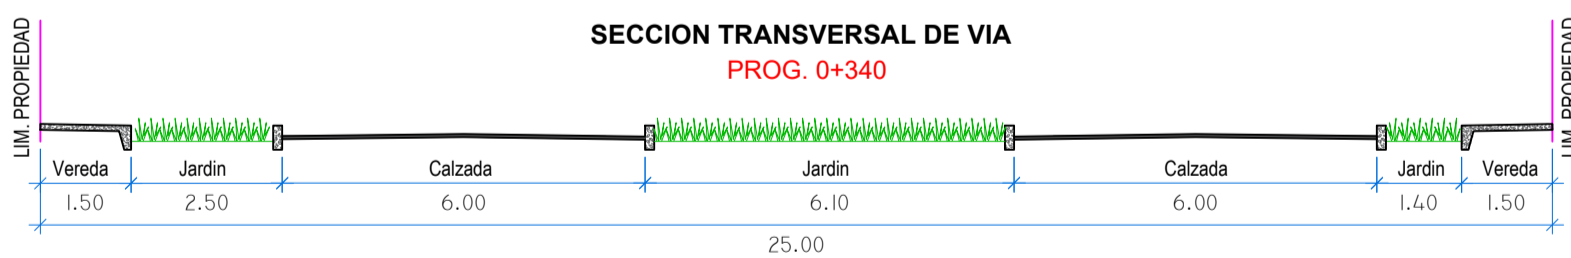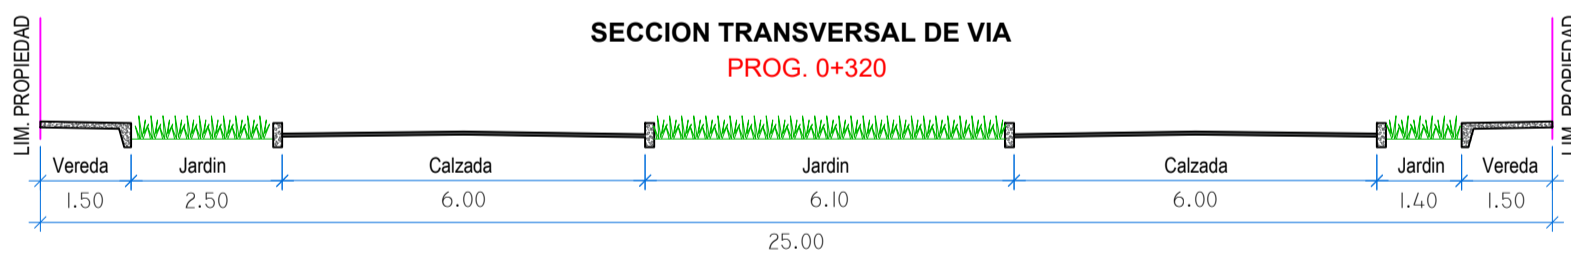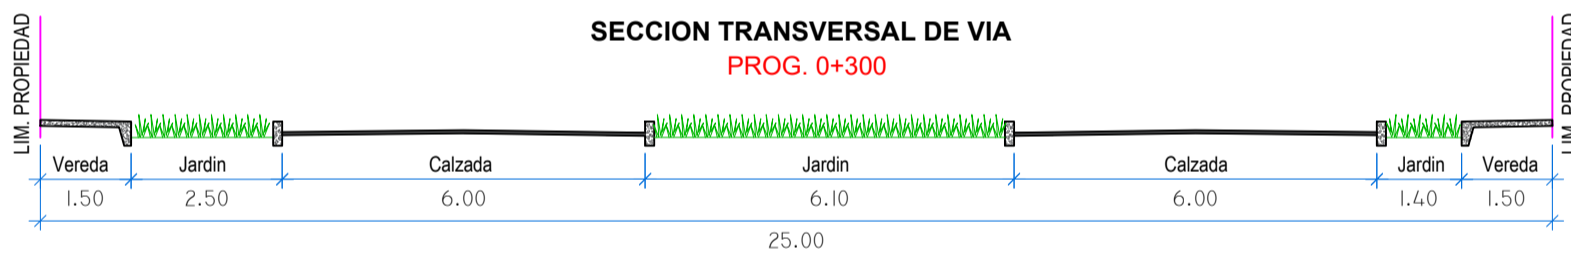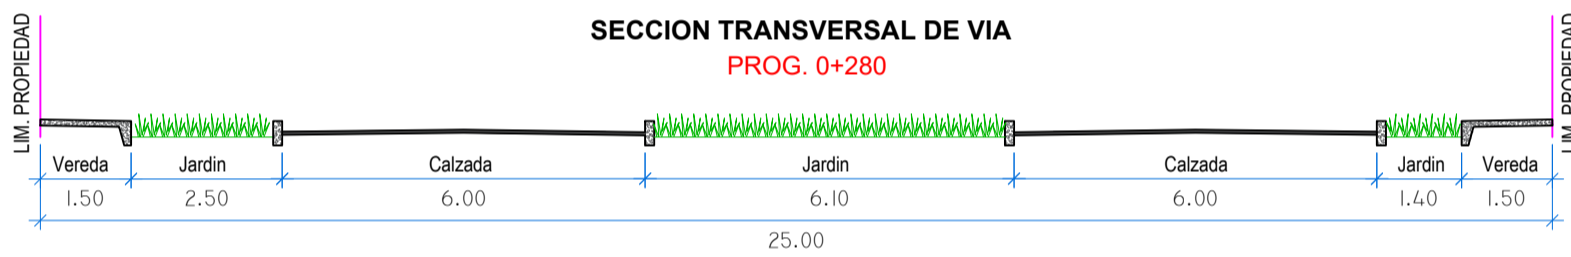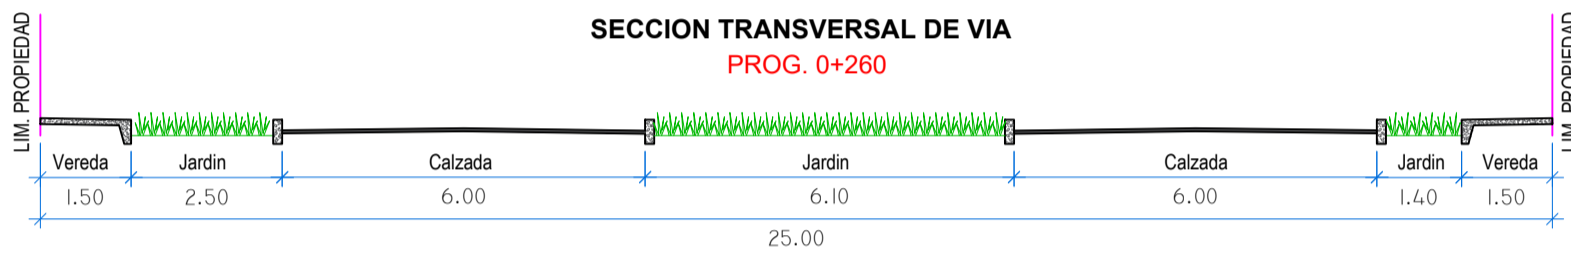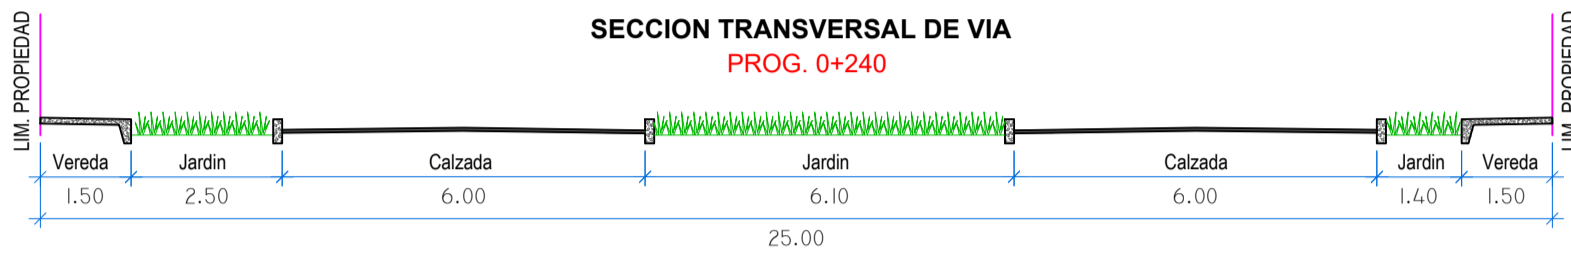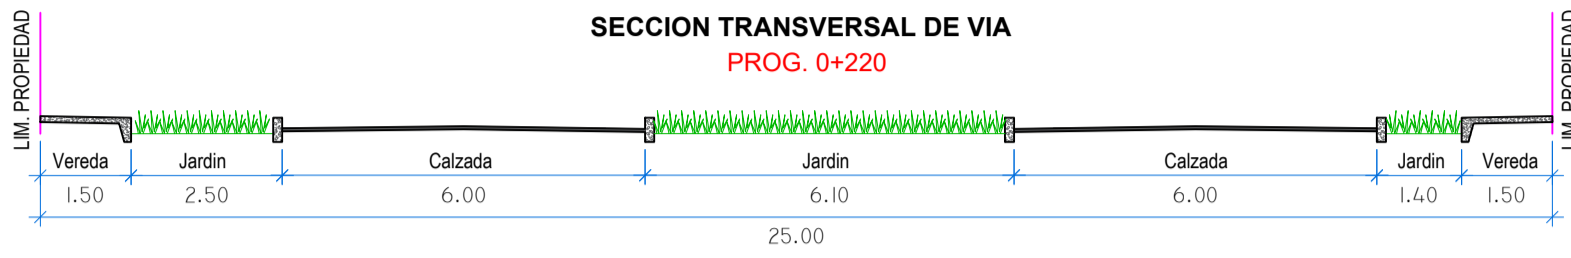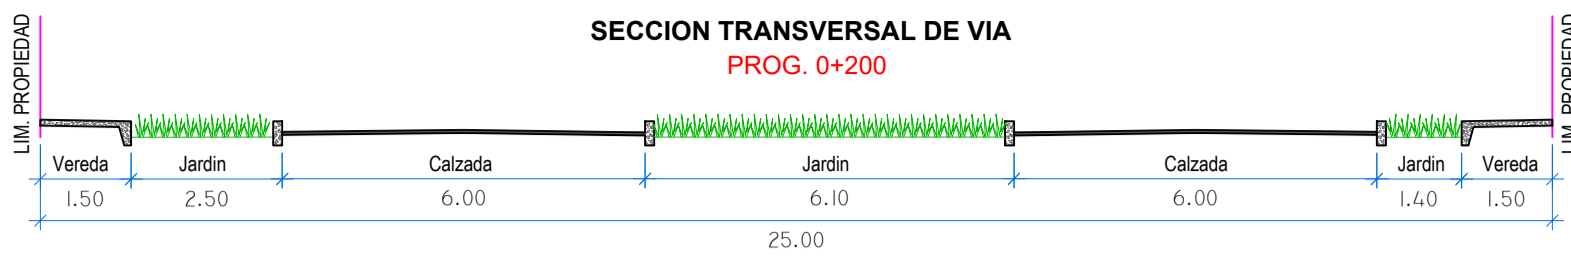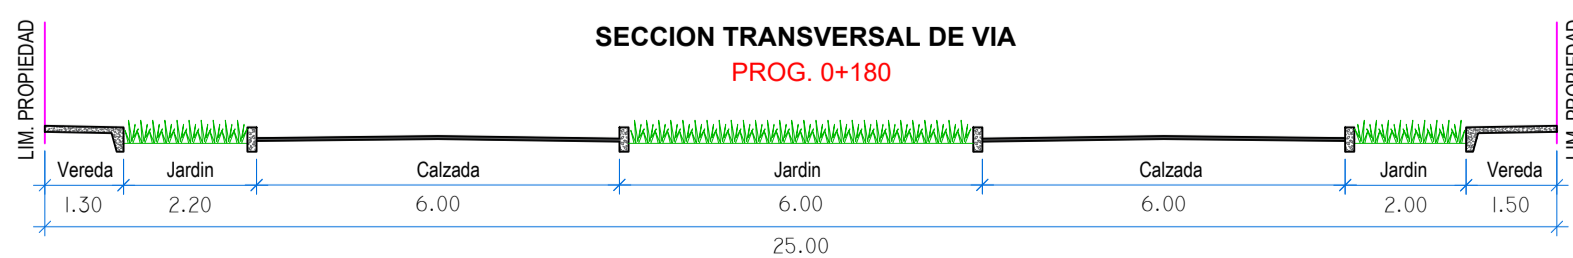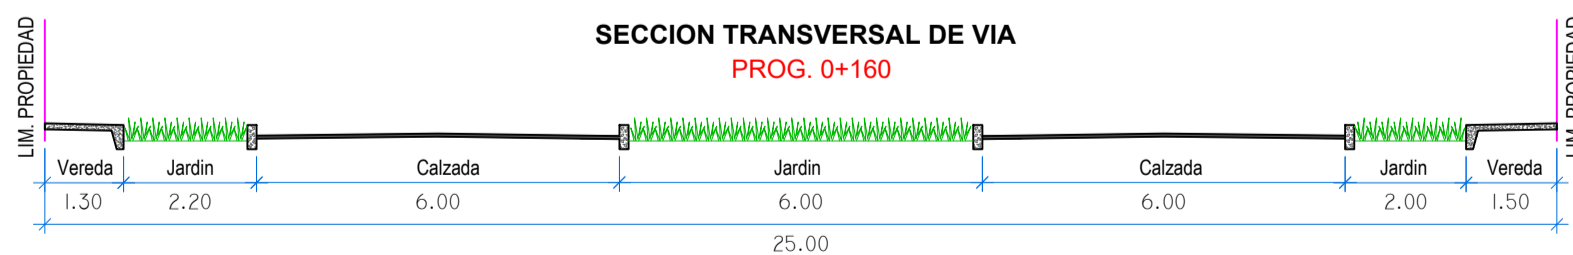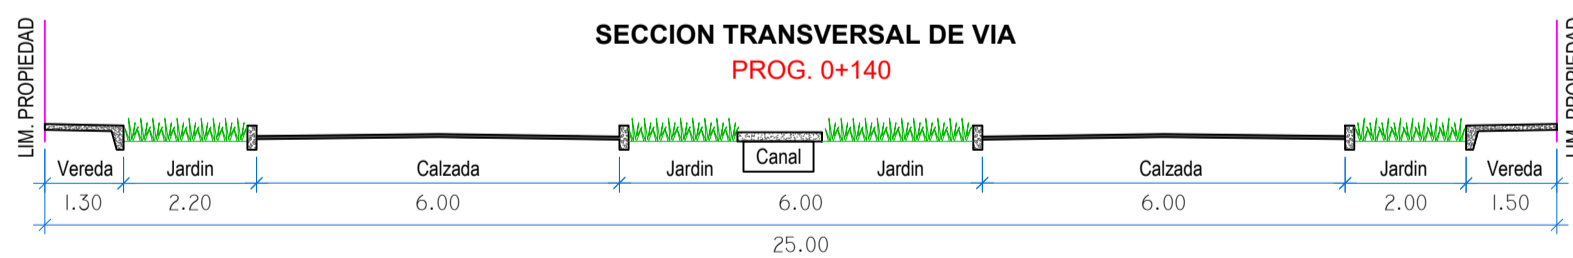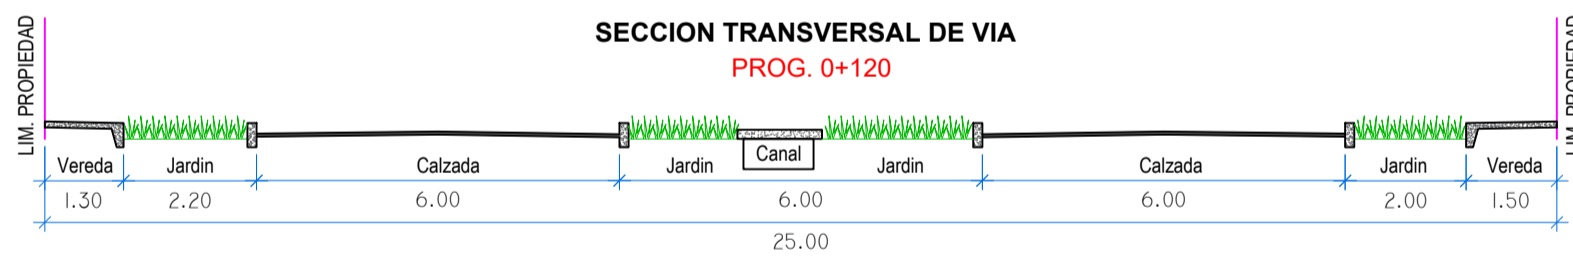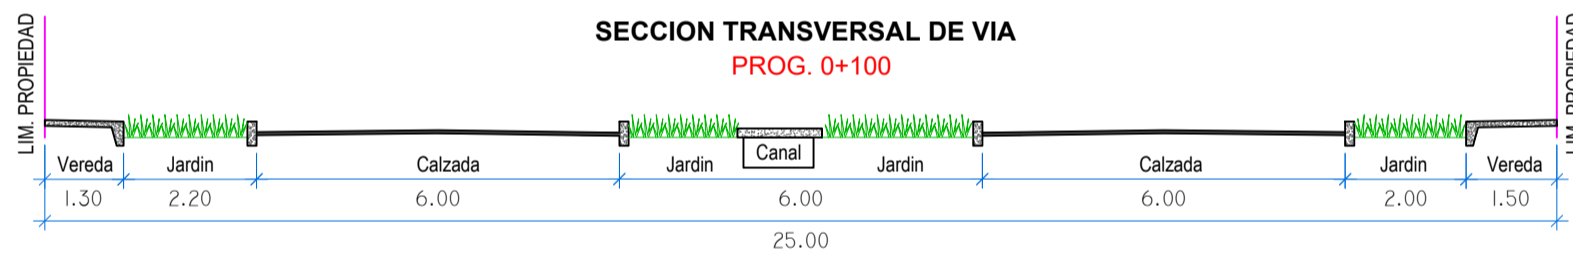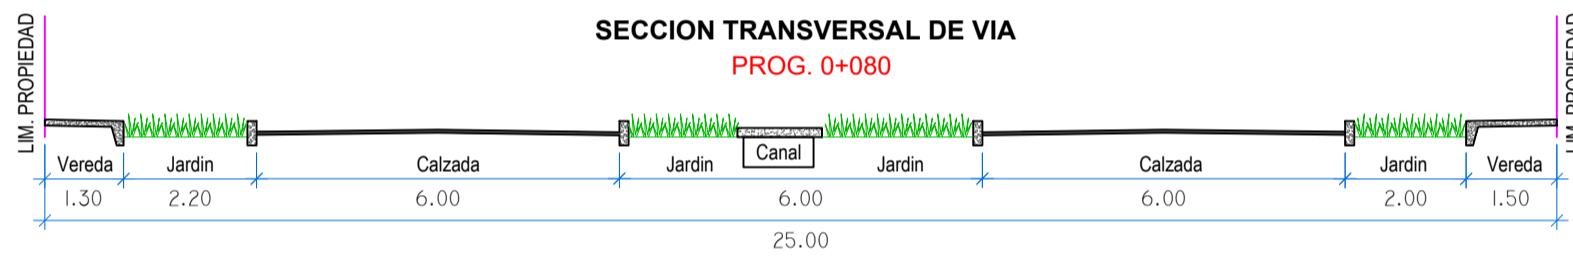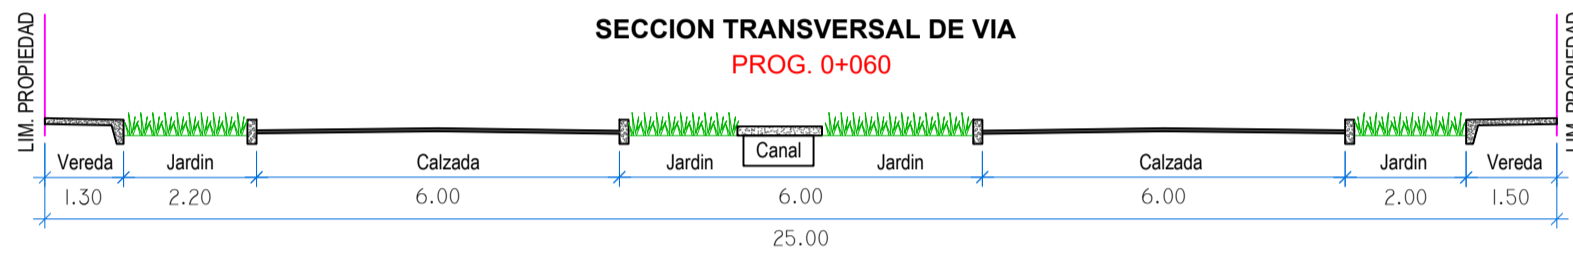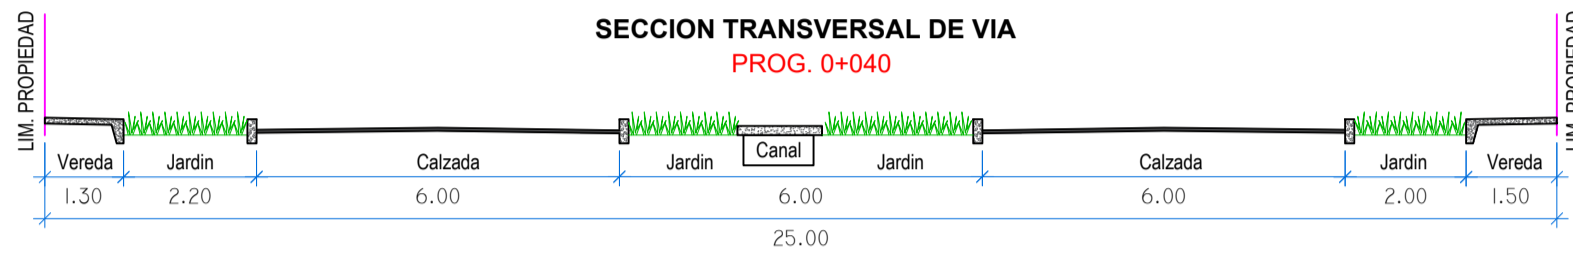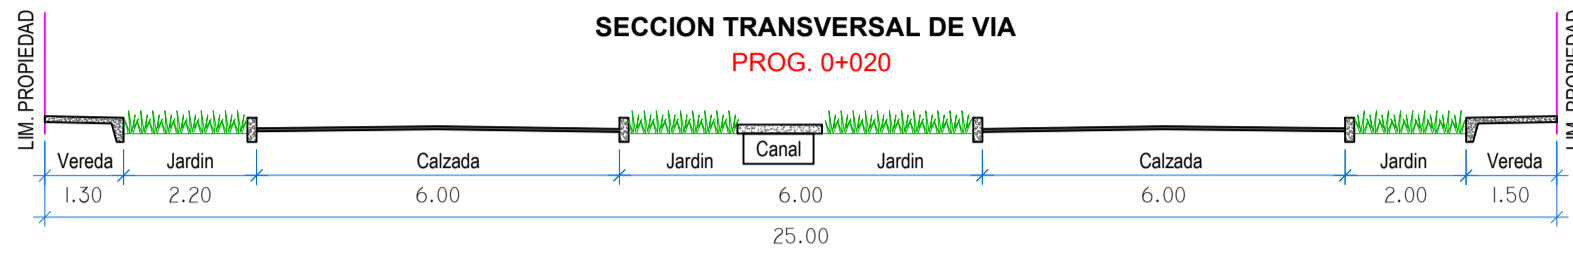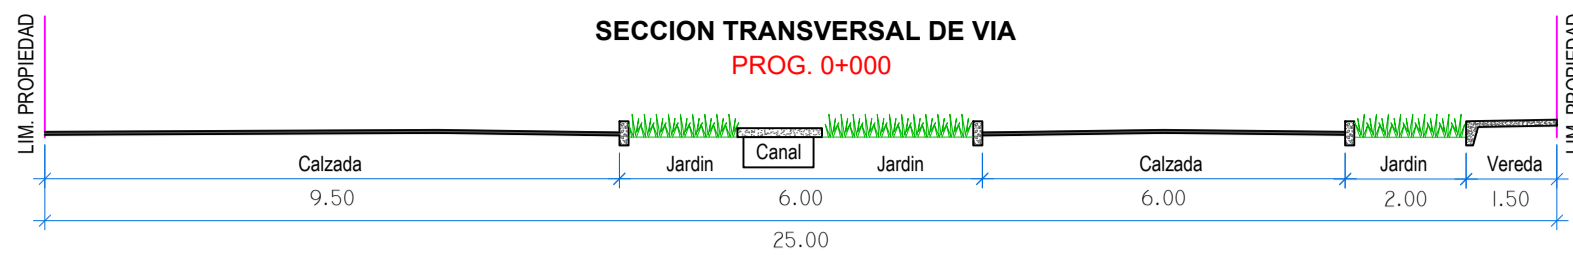



MUNICIPALIDAD PROVINCIAL DE TRUJILLO
GERENCIA DE OBRAS PUBLICAS
SUB GERENCIA DE PROYECTOS

ARTURO FERNÁNDEZ BAZÁN
ALCALDE

GERENTE:
ING. LEZAMA ANGULO LARRY OMAR

SUB GERENTE:
ING. NARRO PLASENCIA YESSICA I.

PROYECTISTA:
ARQ. CARMEN CRUZALEGUI ROLDAN

ESCALA:
1/125

FECHA:
JULIO - 2023





























DIBUJO:
LPGV

PROYECTO:
"REMODELACION DE BERMA;
REPARACION DE PAVIMENTO, VEREDA Y
SARDINEL EN EL (LA) AV. RICARDO
PALMA TRAMO DESDE LA AV. AMERICA
SUR HASTA CARRETERA INDUSTRIAL,
DISTRITO DE TRUJILLO, PROVINCIA
TRUJILLO, DEPARTAMENTO LA LIBERTAD"

PLANO:
**SECCIONES
TRANSVERSALES**

ESPECIALIDAD:
TOPOGRAFIA

LÁMINA N°
T-06

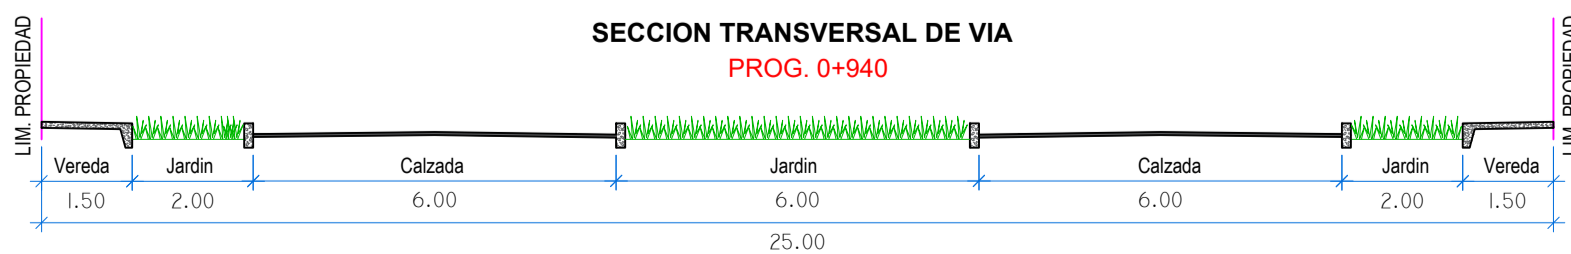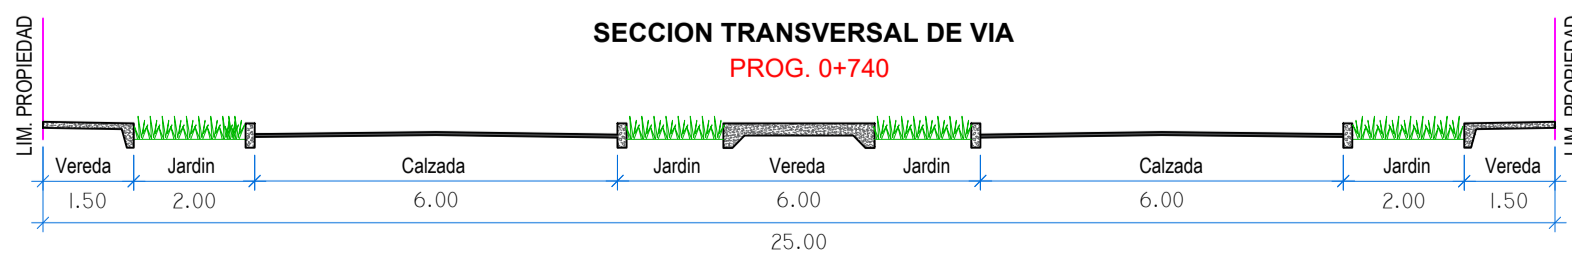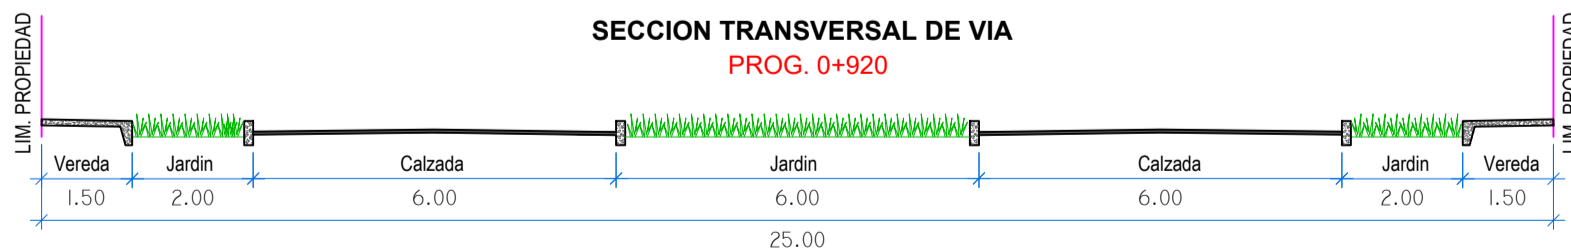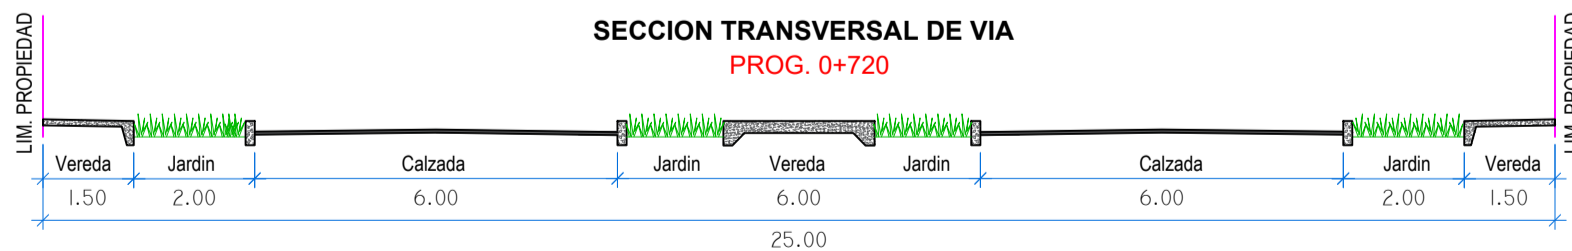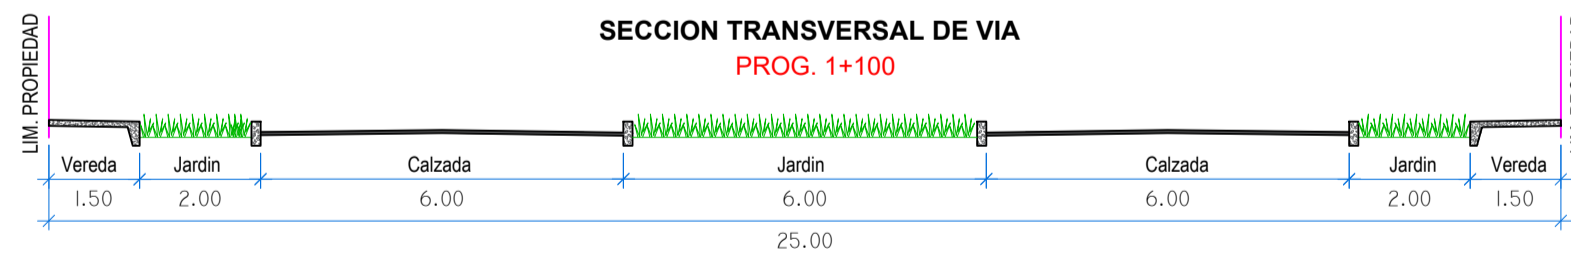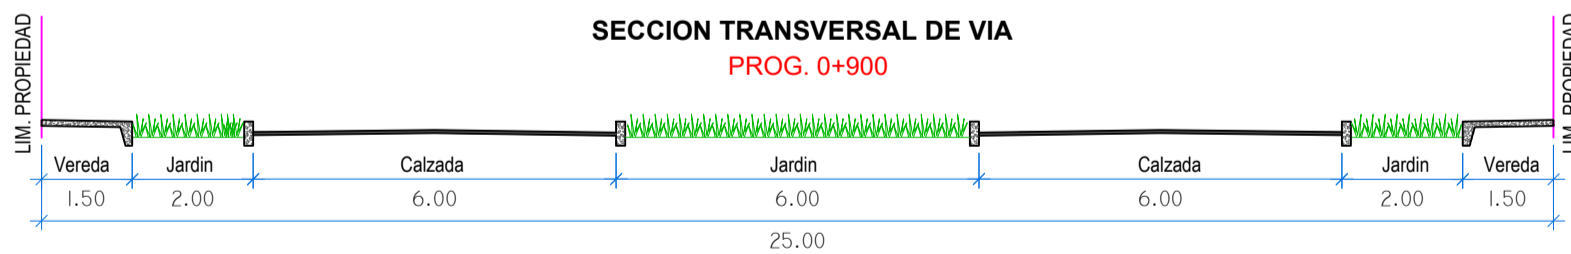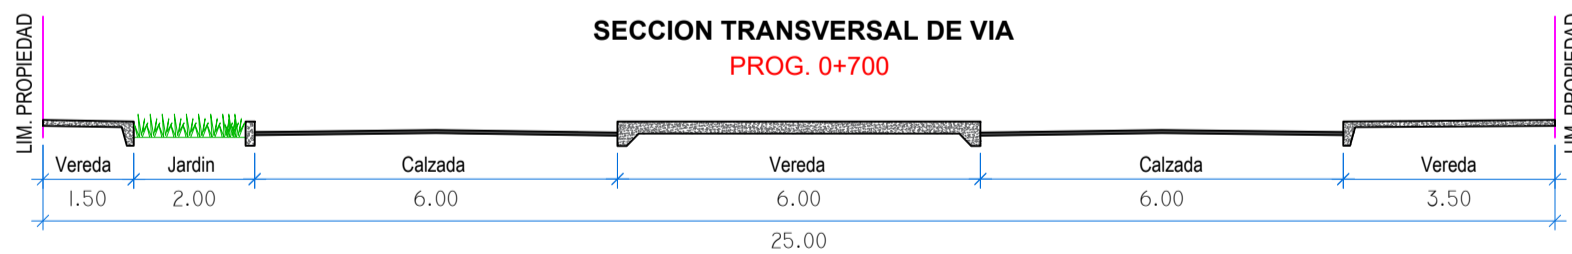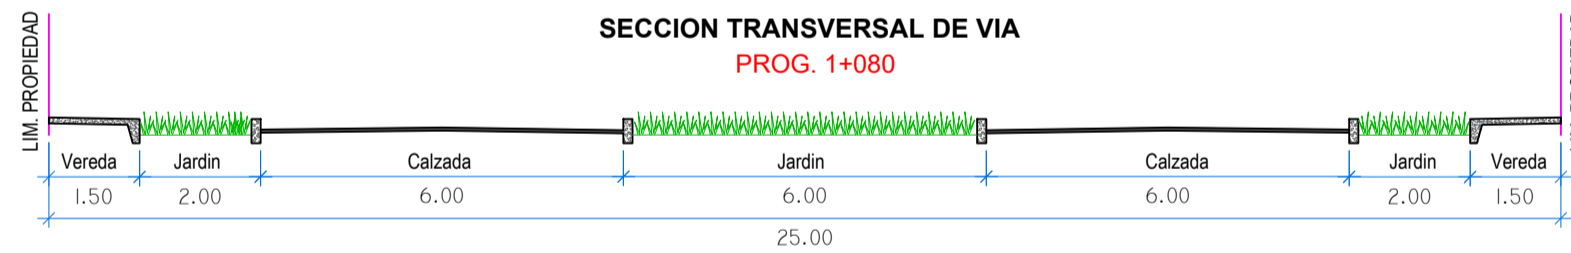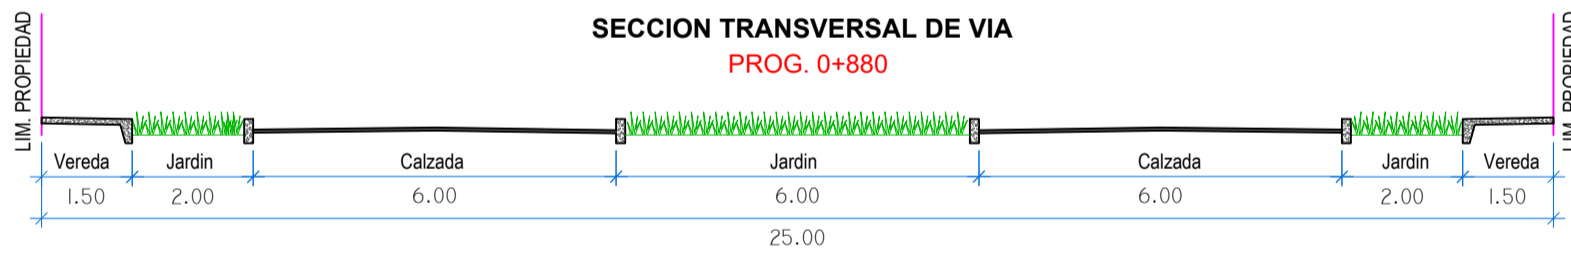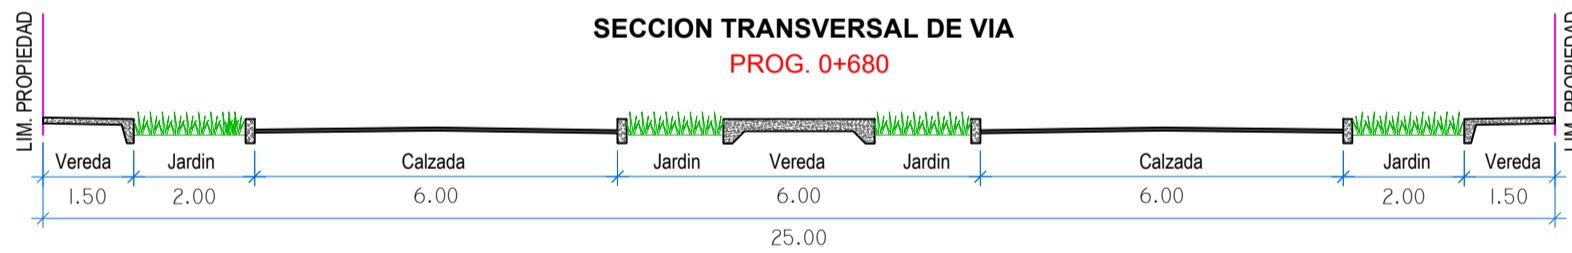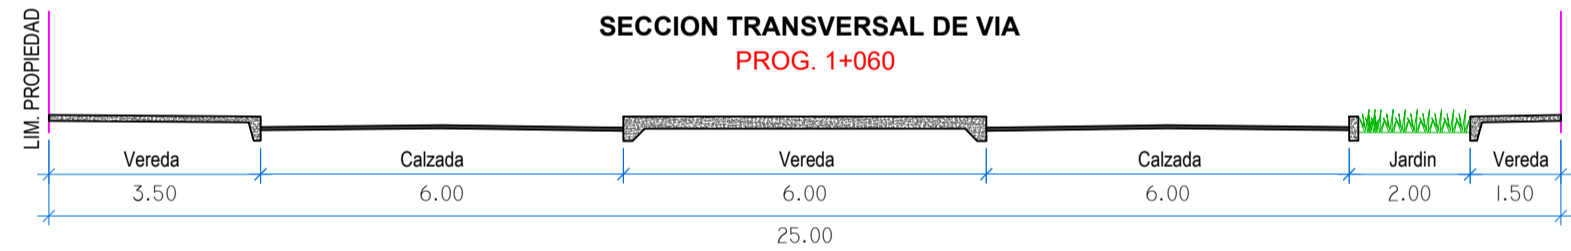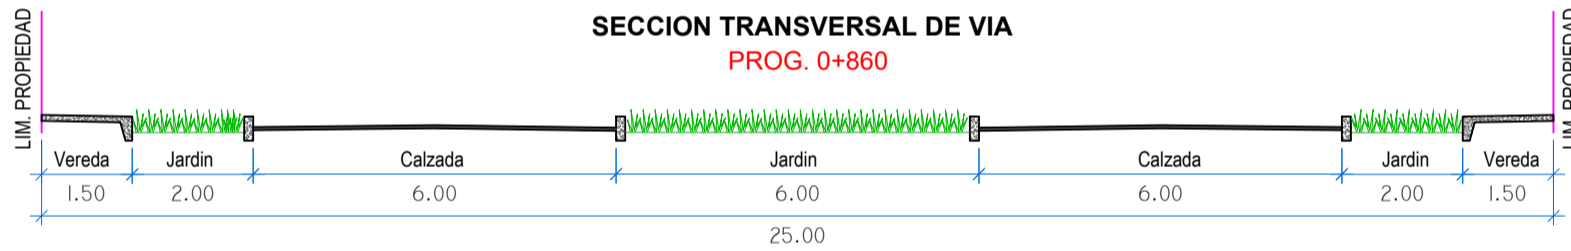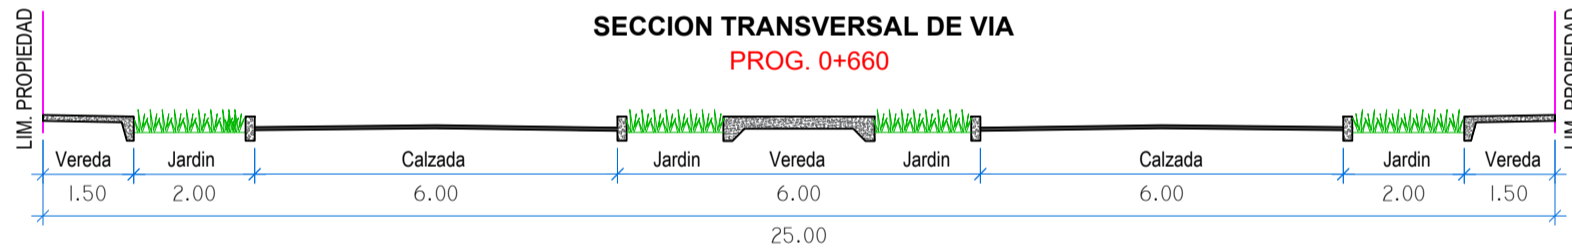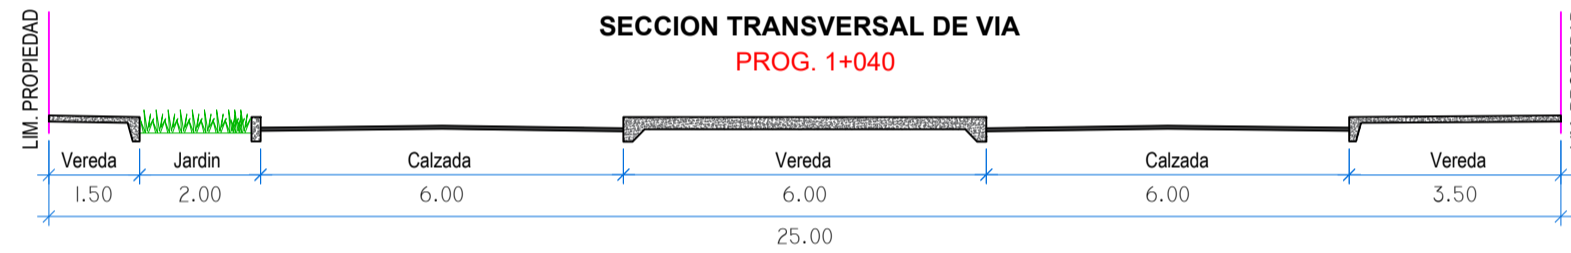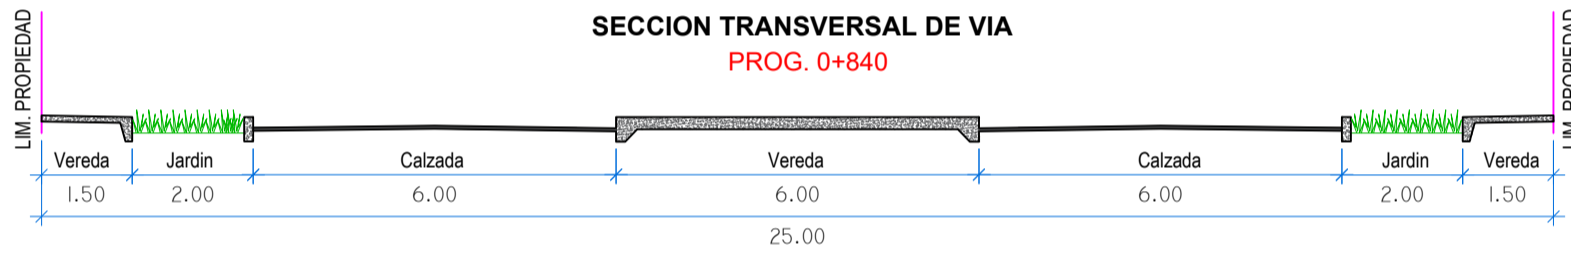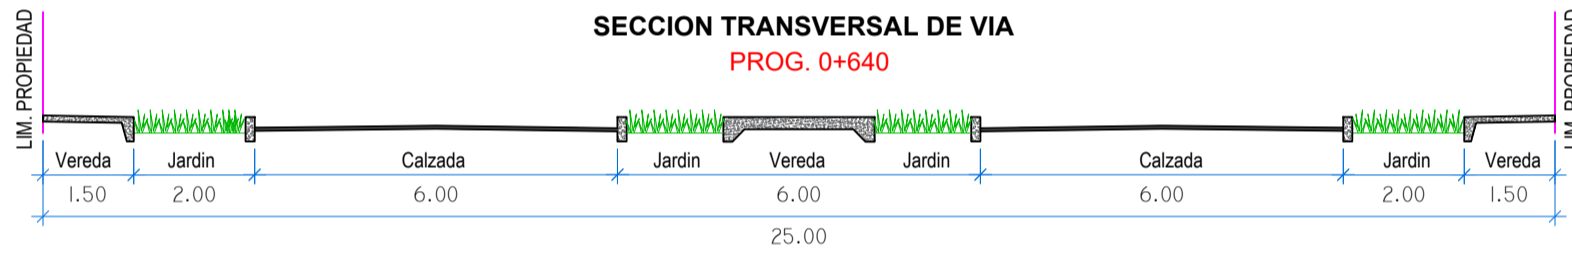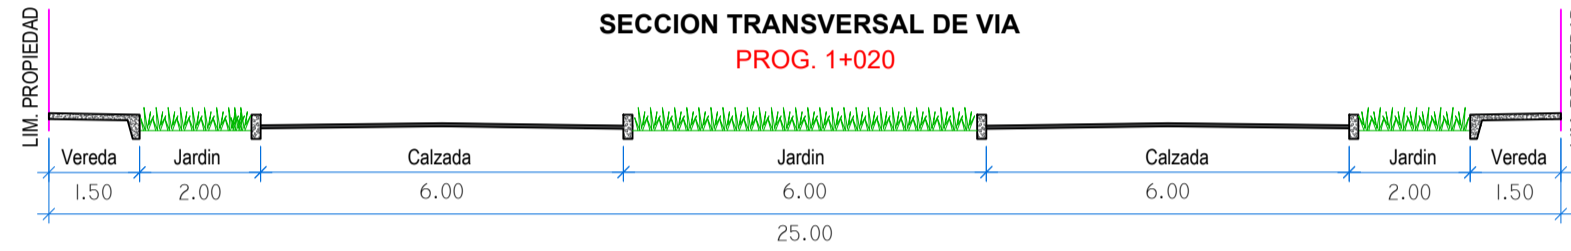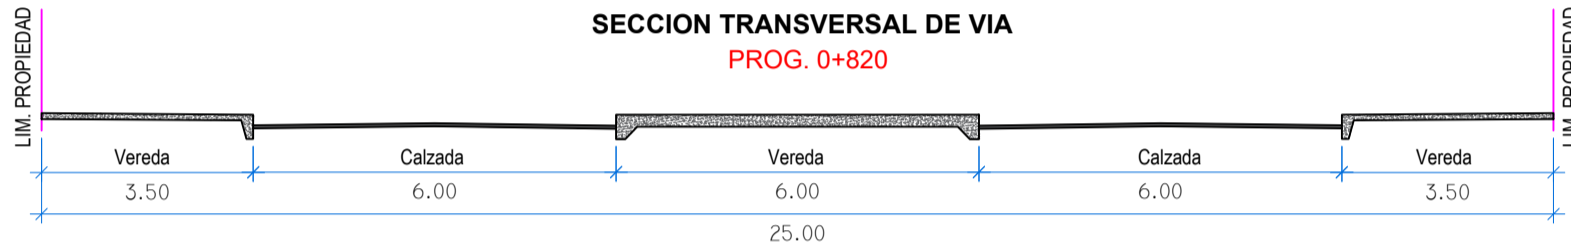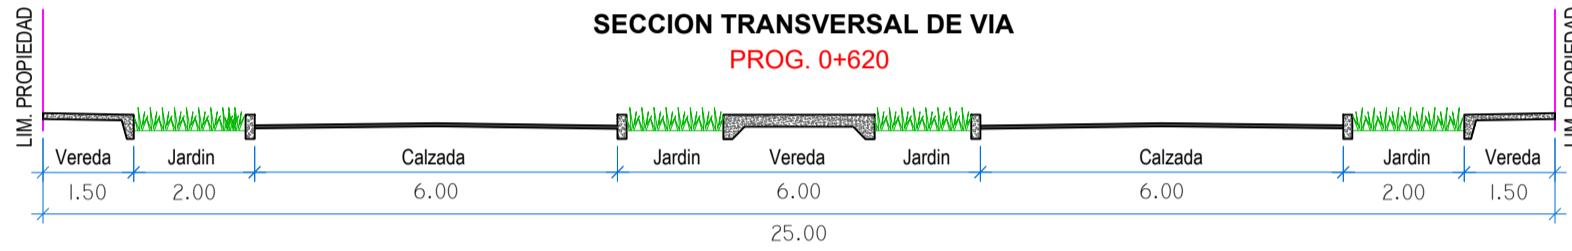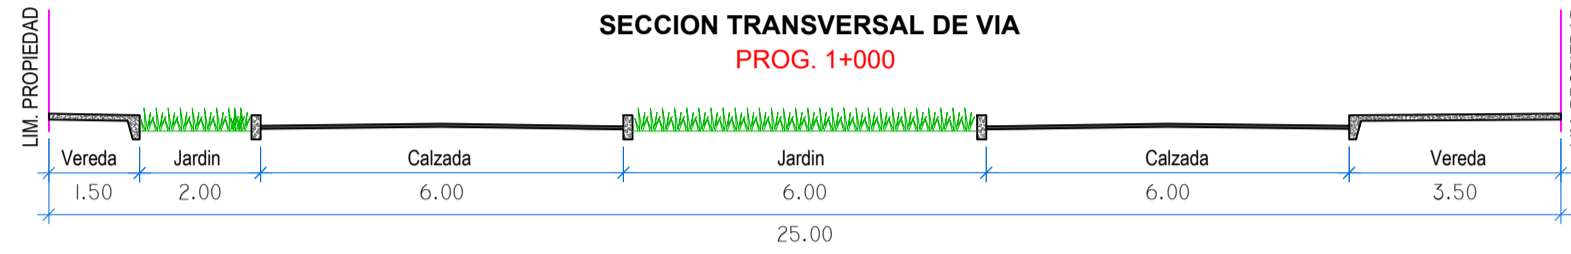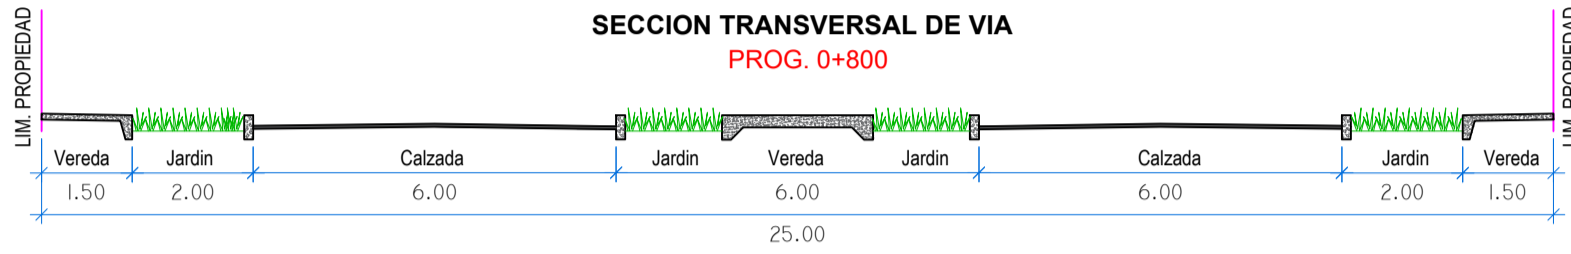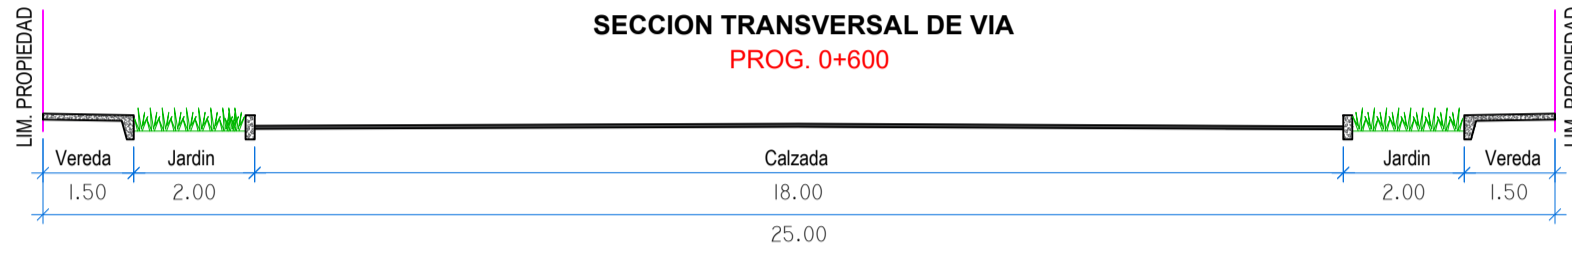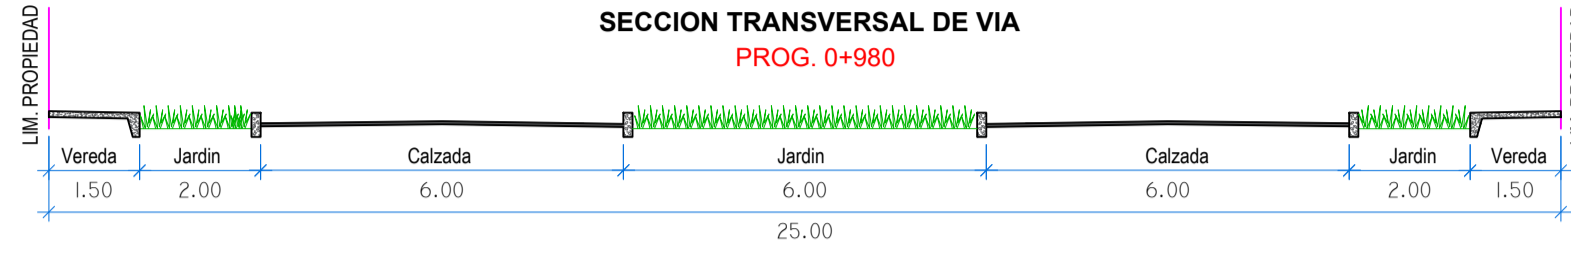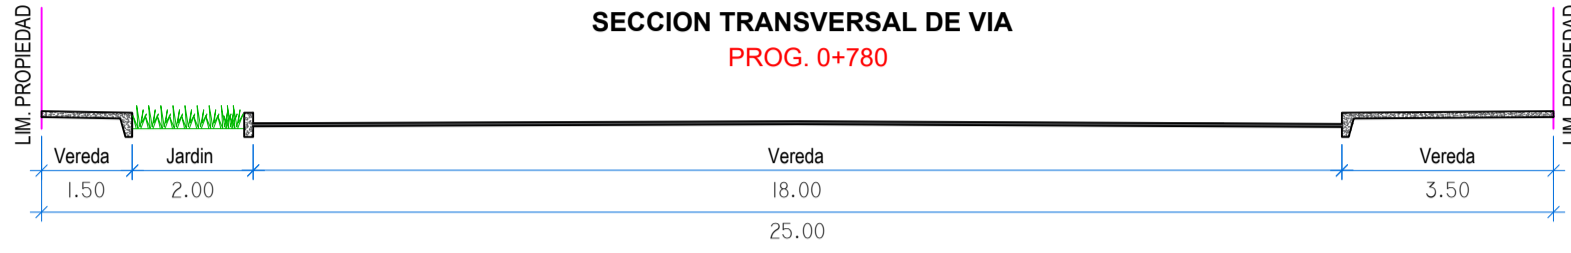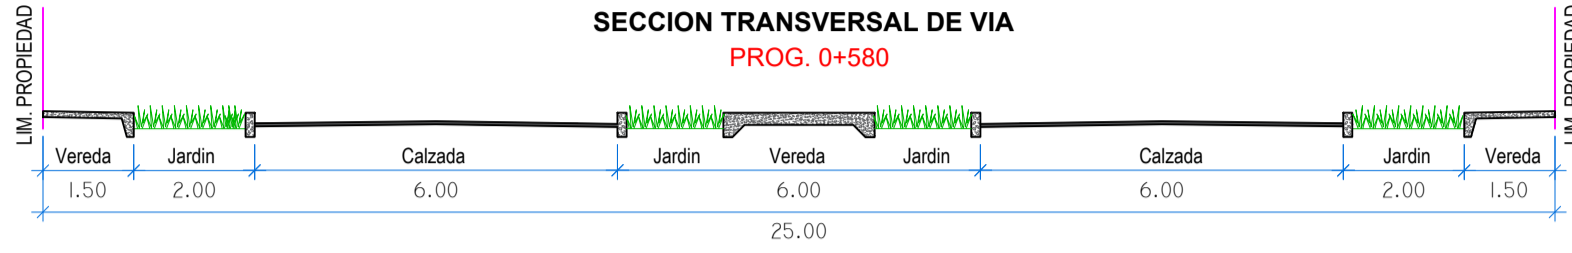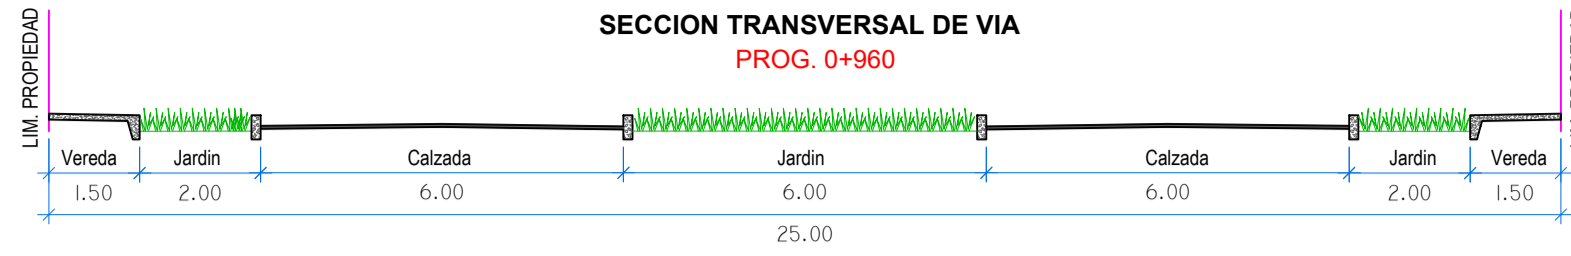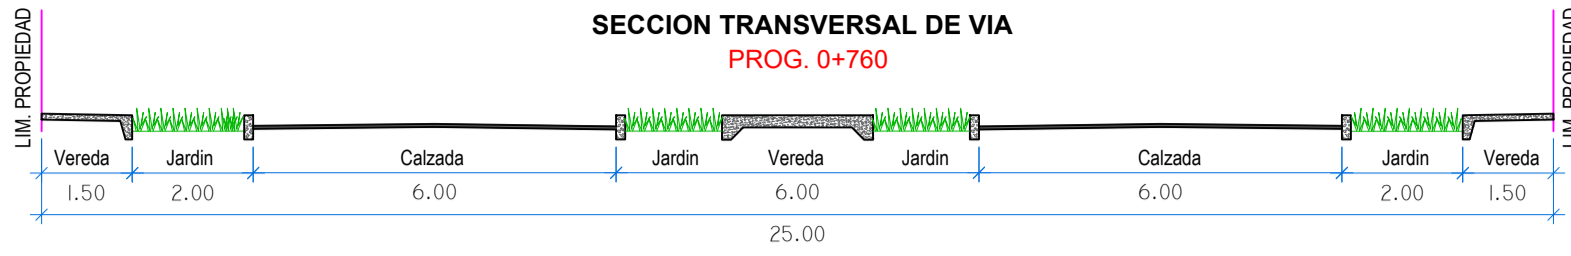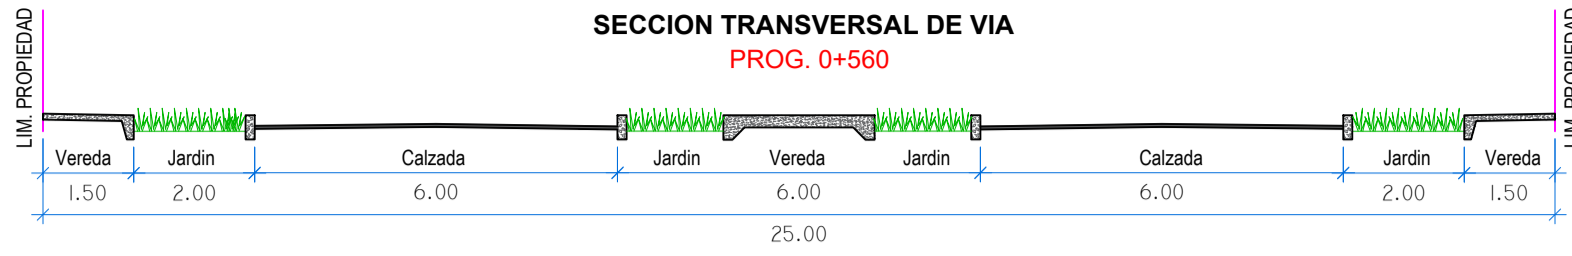



MUNICIPALIDAD PROVINCIAL DE TRUJILLO
GERENCIA DE OBRAS PUBLICAS
SUB GERENCIA DE PROYECTOS

ARTURO FERNÁNDEZ BAZÁN
ALCALDE

GERENTE:
ING. LEZAMA ANGULO LARRY OMAR

SUB GERENTE:
ING. NARRO PLASENCIA YESSICA I.

PROYECTISTA:
ARQ. CARMEN CRUZALEGUI ROLDAN


























ESCALA:
1/125

PROYECTO:
*** REMODELACION DE BERMA;
REPARACION DE PAVIMENTO, VEREDA Y
SARDINEL EN EL (LA) AV. RICARDO
PALMA TRAMO DESDE LA AV. AMERICA
SUR HASTA CARRETERA INDUSTRIAL,
DISTRITO DE TRUJILLO, PROVINCIA
TRUJILLO, DEPARTAMENTO LA LIBERTAD ***

PLANO:
**SECCIONES
TRANSVERSALES**

ESPECIALIDAD:
TOPOGRAFIA

LÁMINA N°
T-07

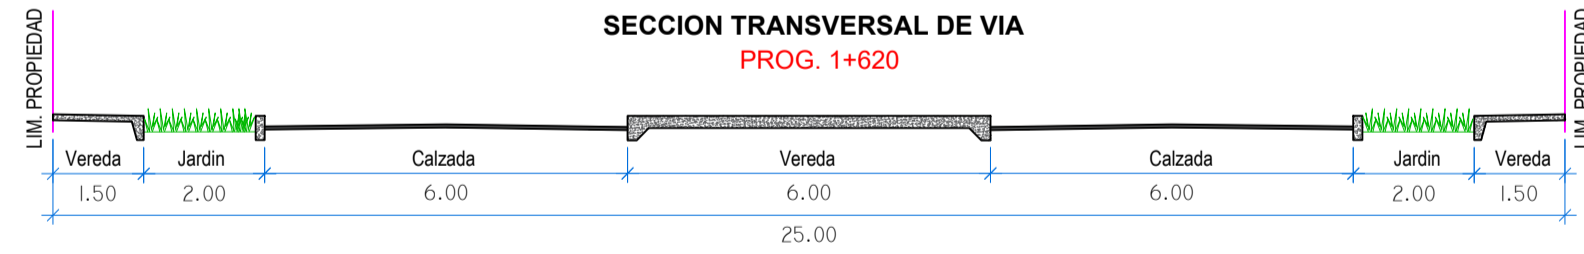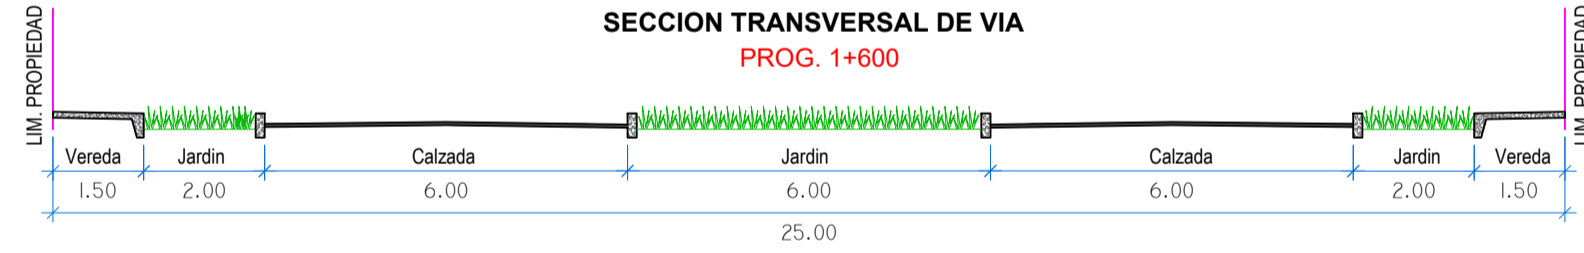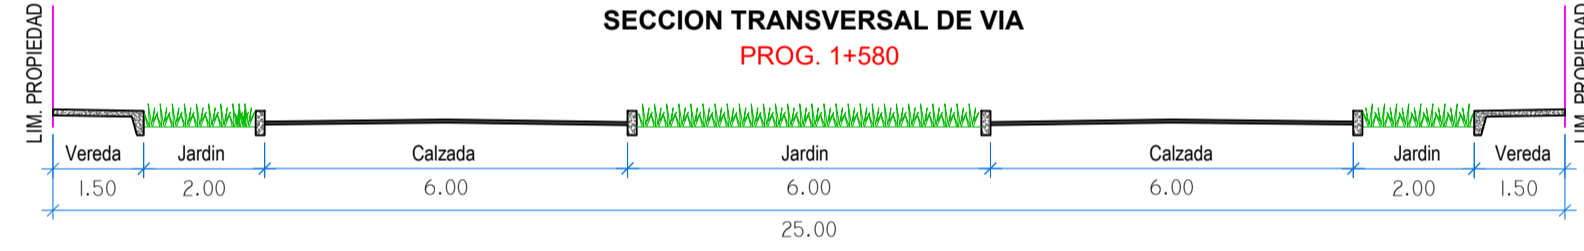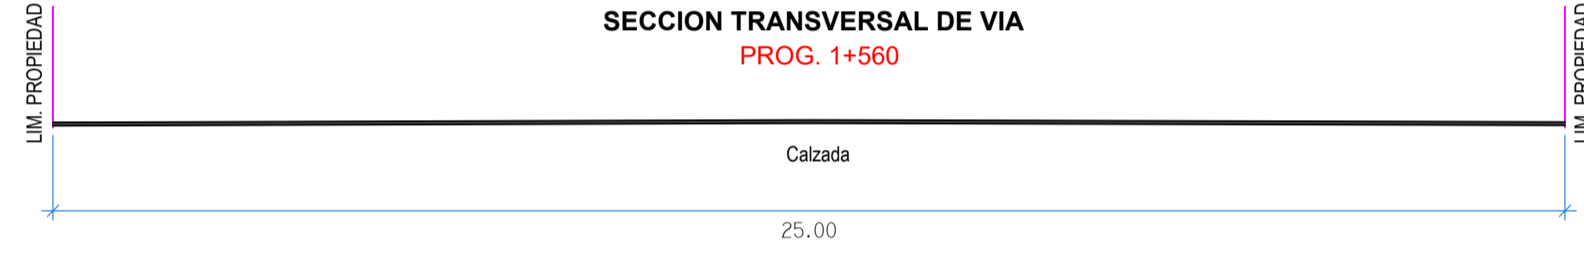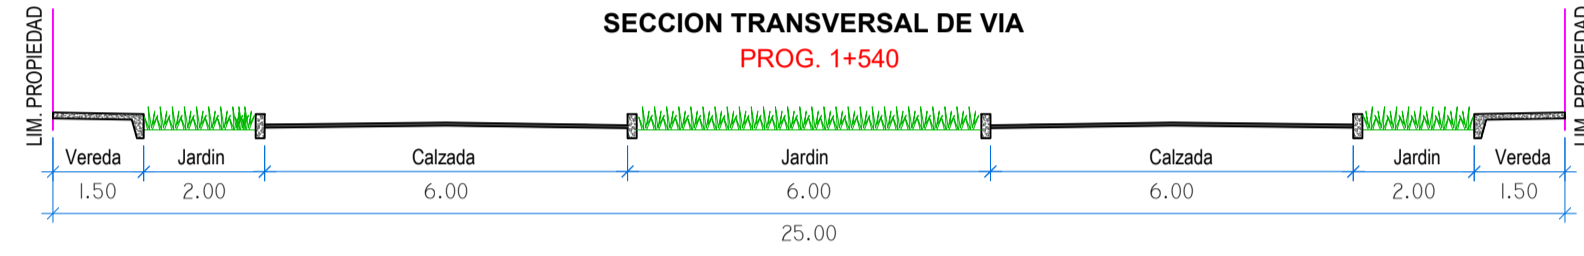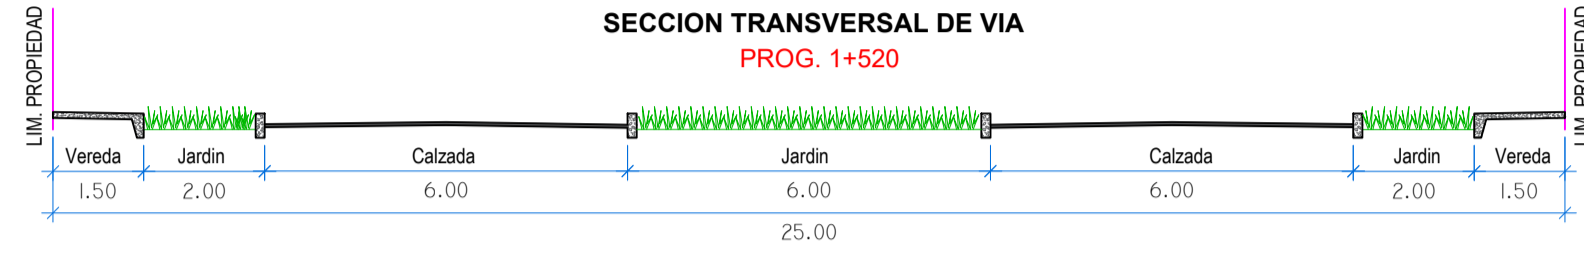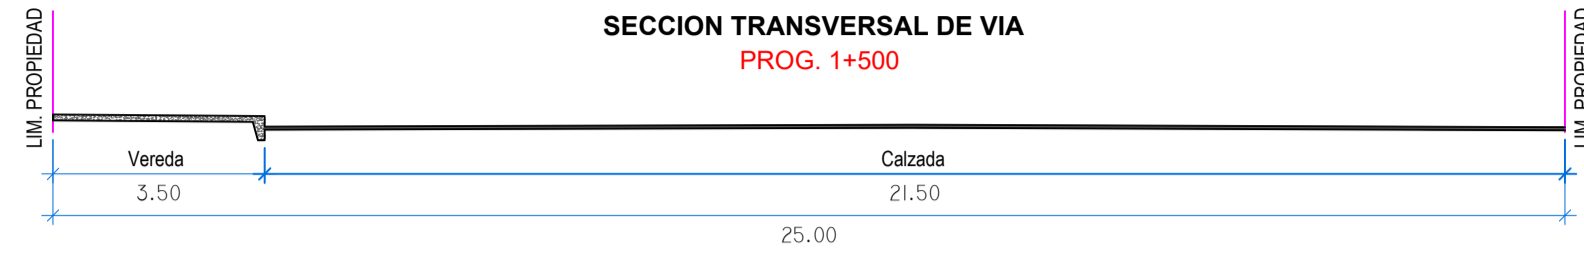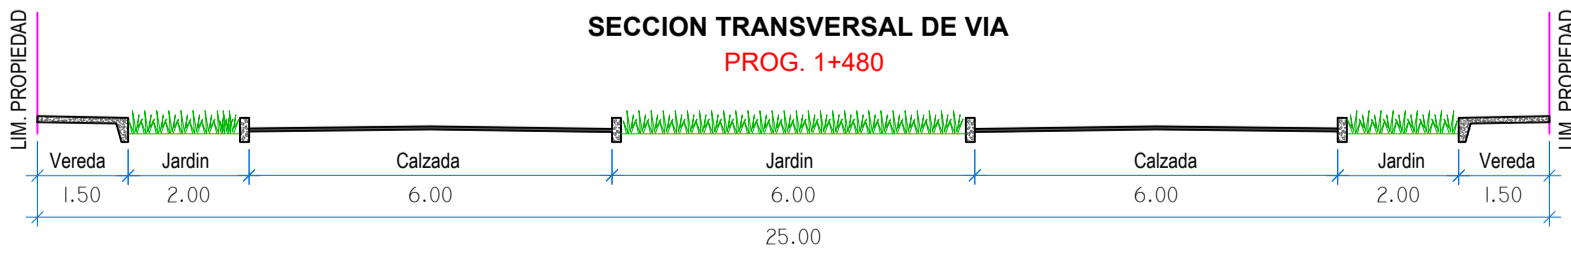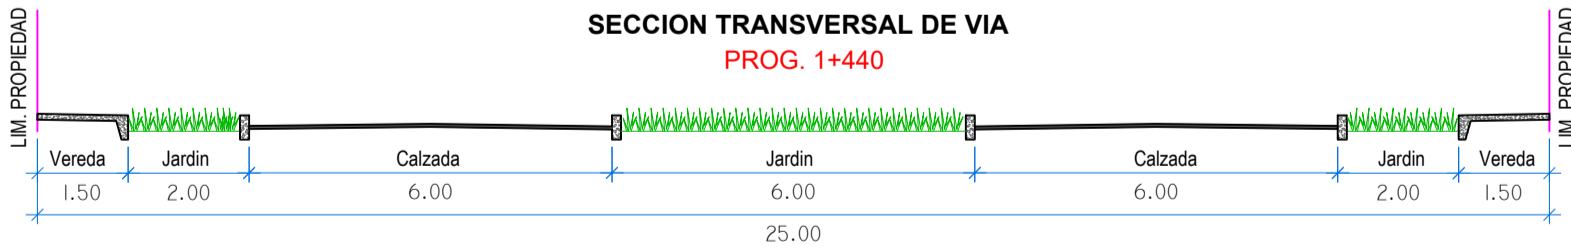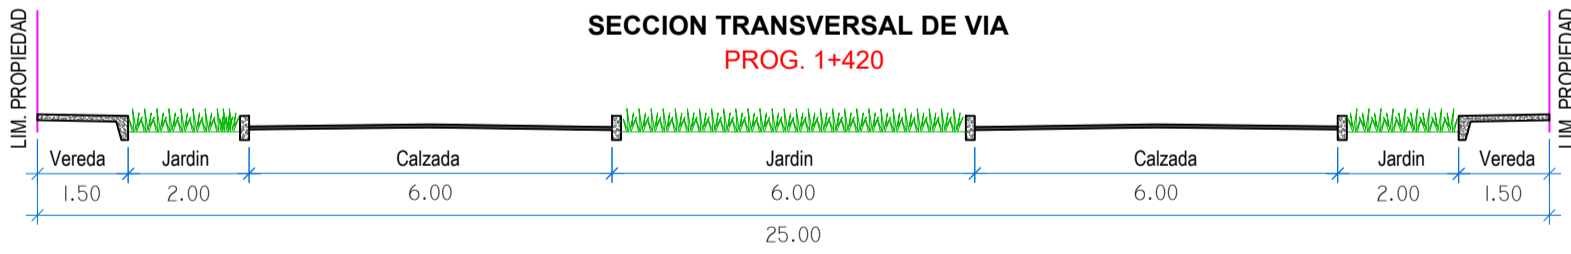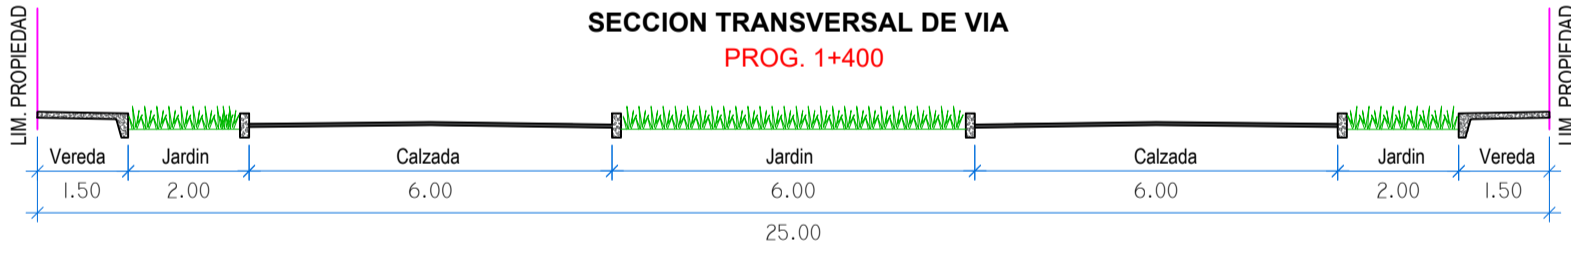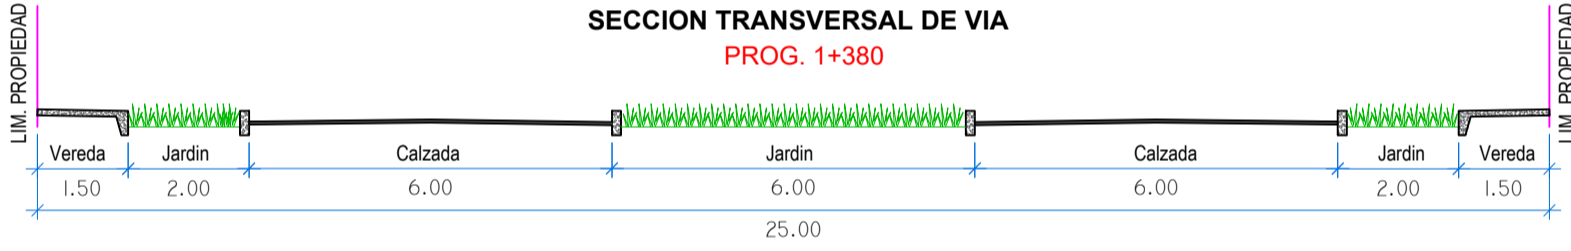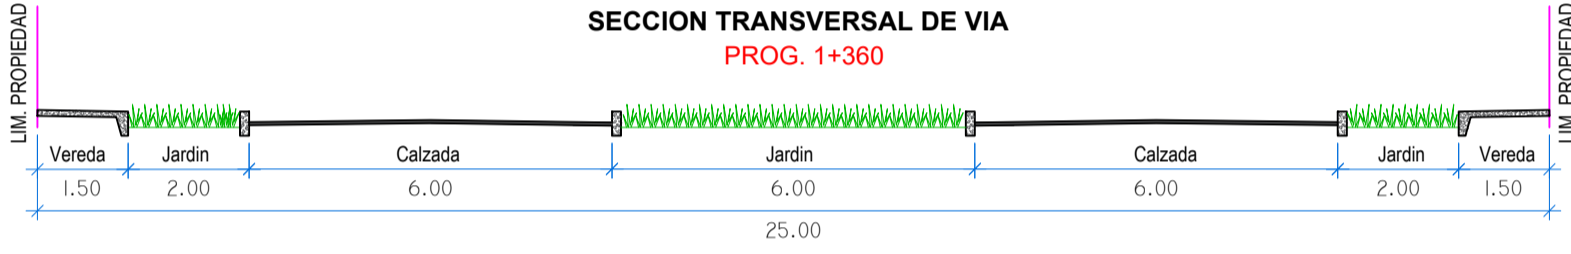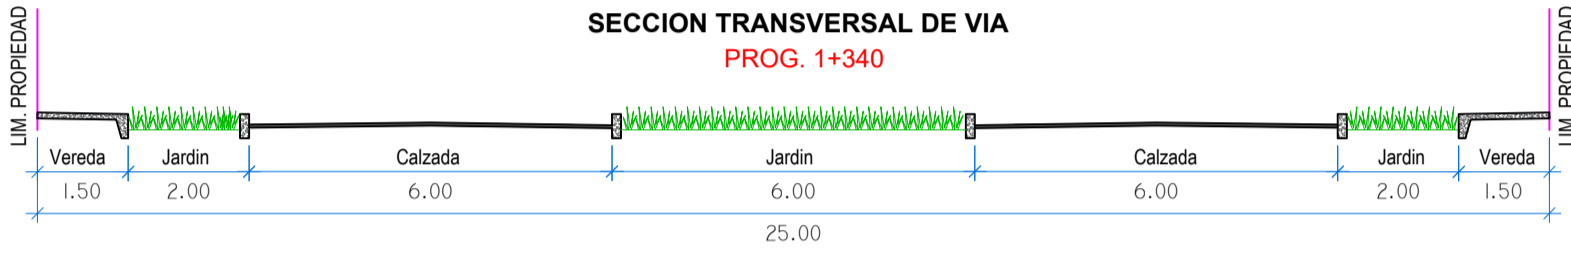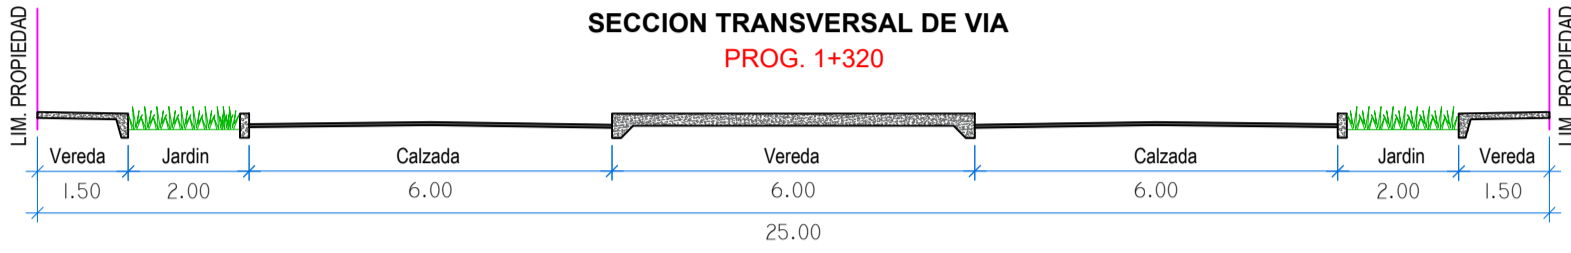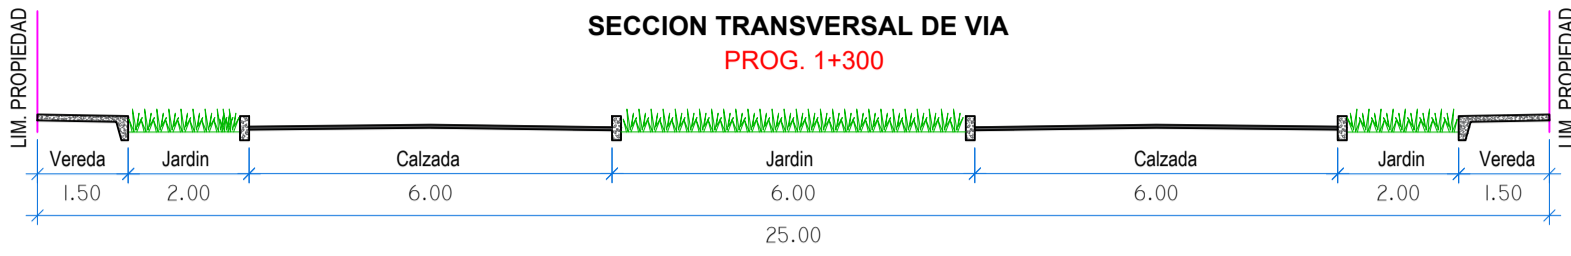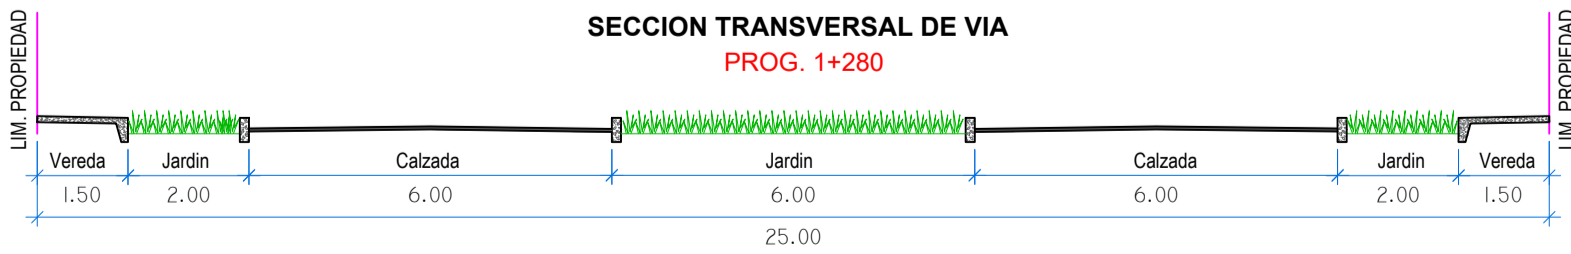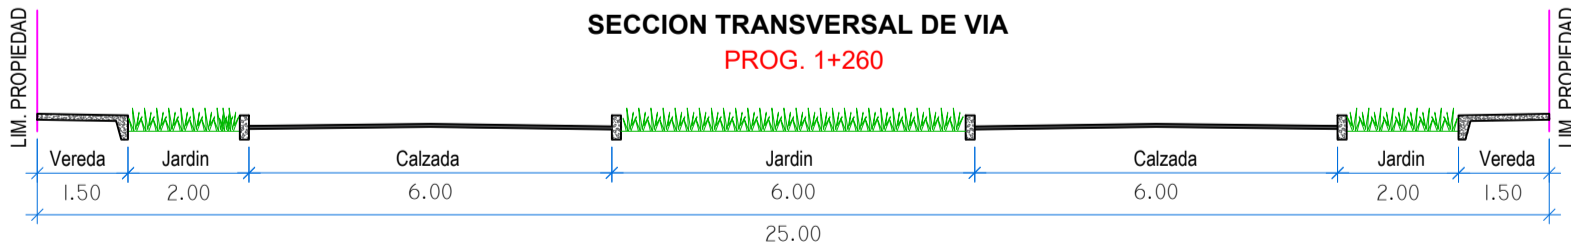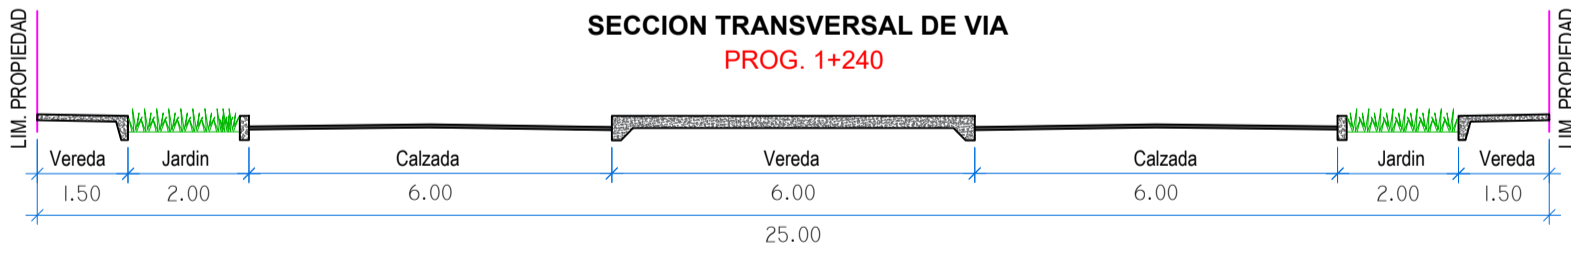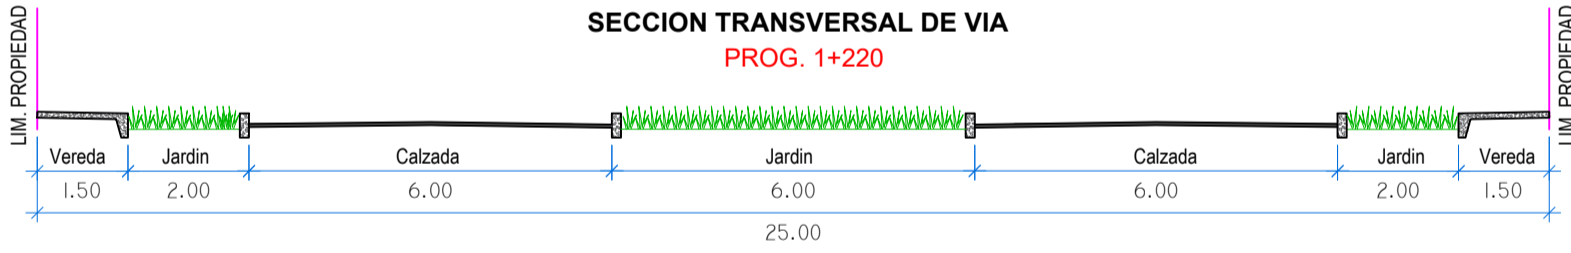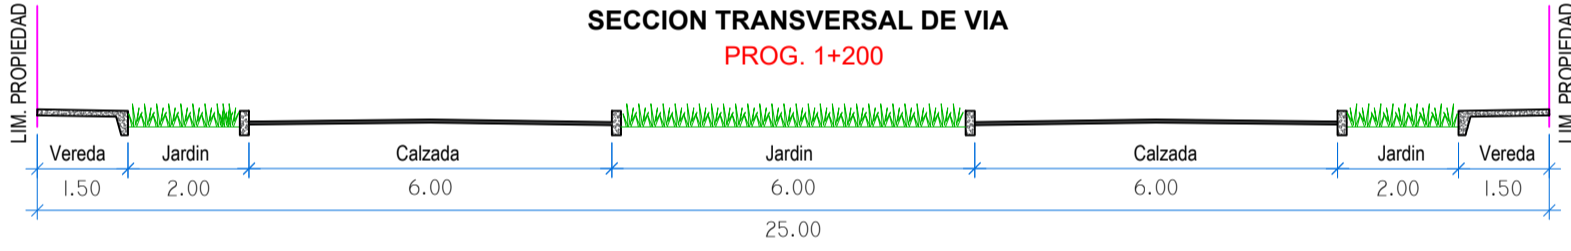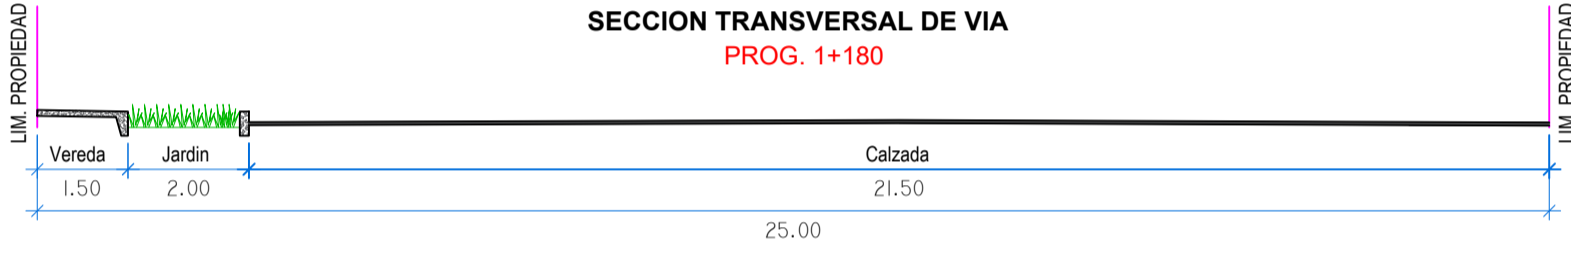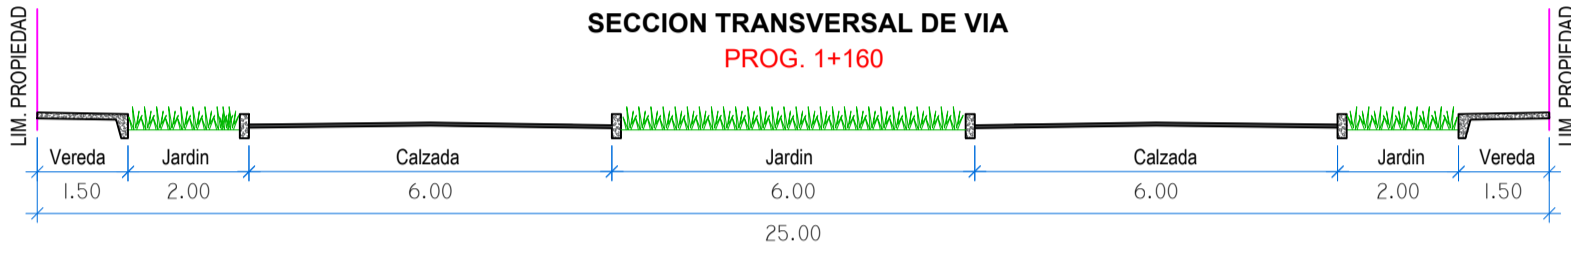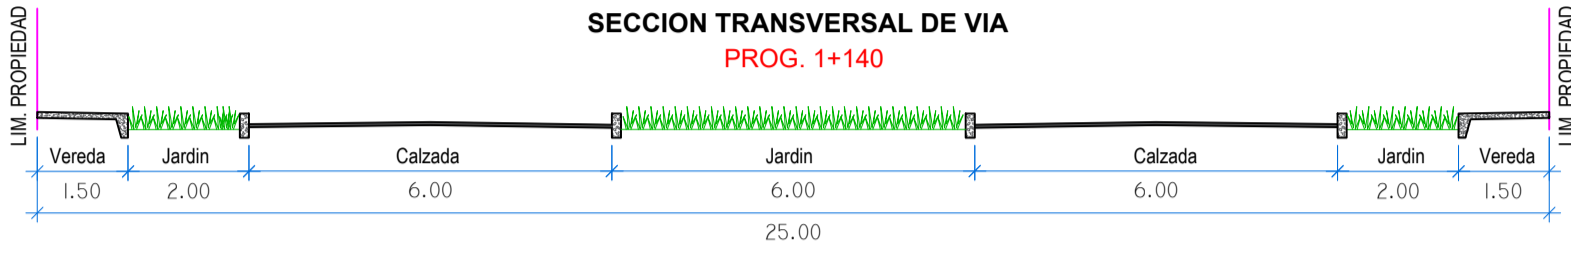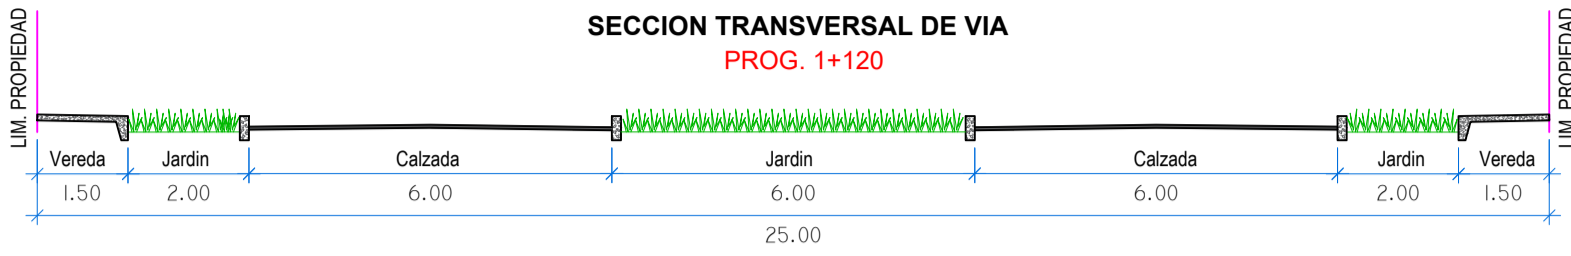

MUNICIPALIDAD PROVINCIAL DE TRUJILLO
GERENCIA DE OBRAS PUBLICAS
SUB GERENCIA DE PROYECTOS

GERENTE:
ING. LEZAMA ANGULO LARRY OMAR

SUB GERENTE:
ING. NARRO PLASENCIA YESSICA I.

PROYECTISTA:
ARQ. CARMEN CRUZALEGUI ROLDAN

ESCALA:
1/125

FECHA:
JULIO - 2023

DIBUJO:
LPGV

PROYECTO:
" REMODELACION DE BERMA;
REPARACION DE PAVIMENTO, VEREDA Y
SARDINEL EN EL (L.A.) AV. RICARDO
PALMA TRAMO DESDE LA AV. AMERICA
SUR HASTA CARRETERA INDUSTRIAL,
DISTRITO DE TRUJILLO, PROVINCIA
TRUJILLO, DEPARTAMENTO LA LIBERTAD"

PLANO:
**SECCIONES
TRANSVERSALES**

ESPECIALIDAD:
TOPOGRAFIA

LÁMINA N°

T-08

ARTURO FERNÁNDEZ BAZÁN
ALCALDE