





















































 MUNICIPALIDAD PROVINCIAL DE TRUJILLO GERENCIA DE OBRAS PUBLICAS SUB GERENCIA DE PROYECTOS			
GERENTE: ING. LEZAMA ANGULO LARRY OMAR		PROYECTO: * REMODELACION DE BERMA; REPARACION DE PAVIMENTO, VEREDA Y SARDINEL EN EL (LA) AV. RICARDO PALMA TRAMO DESDE LA AV. AMERICA SUR HASTA CARRETERA INDUSTRIAL, DISTRITO DE TRUJILLO, PROVINCIA TRUJILLO, DEPARTAMENTO LA LIBERTAD *	
SUB GERENTE: ING. NARRO PLASENCIA YESSICA I.		PLANO: SECCIONES TRANSVERSALES	
PROYECTISTA: ARQ. CARMEN CRUZALEGUI ROLDAN		ESPECIALIDAD: TOPOGRAFIA	
ESCALA: 1/125		FECHA: JULIO - 2023	DIBUJO: LPGV
ARTURO FERNÁNDEZ BAZÁN ALCALDE		LÁMINA N° T-06	

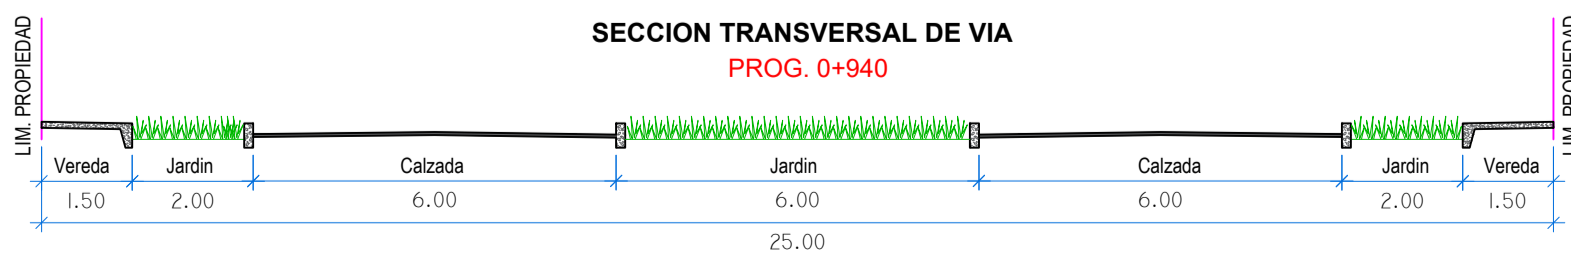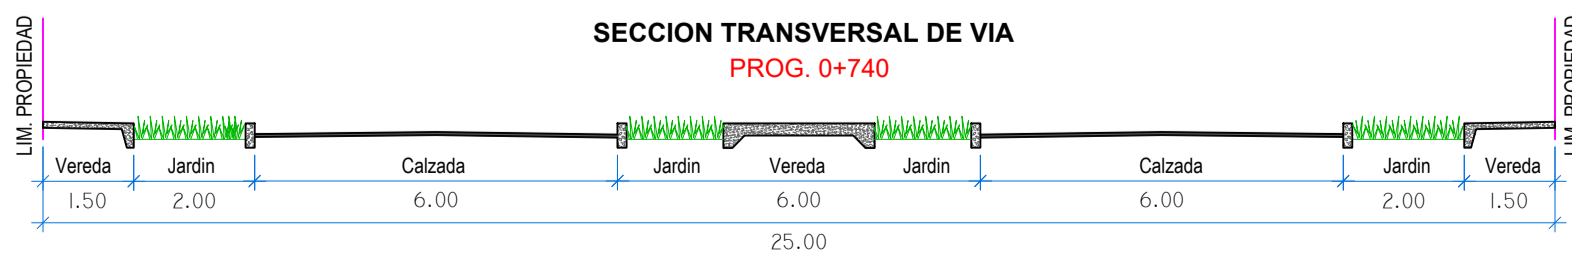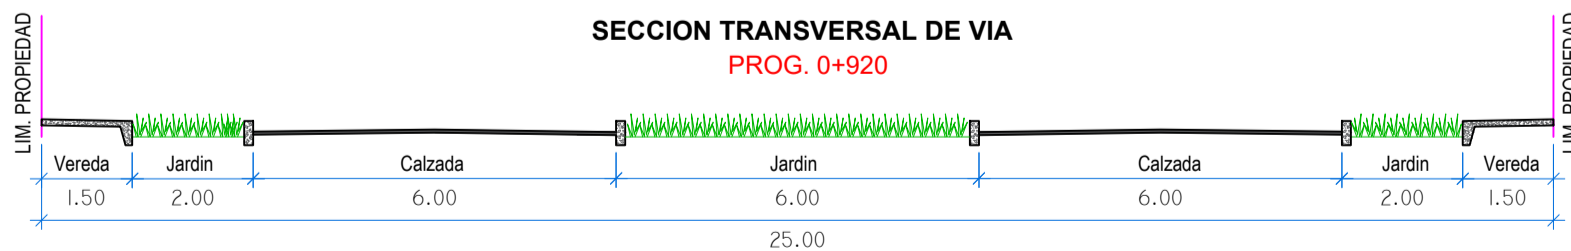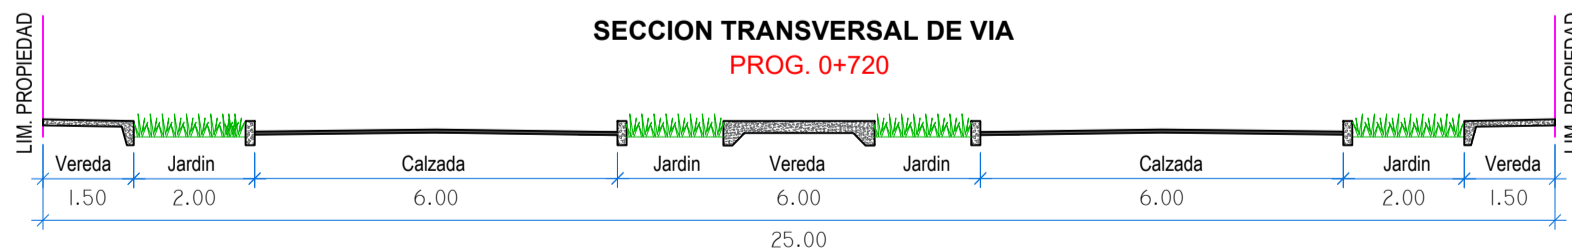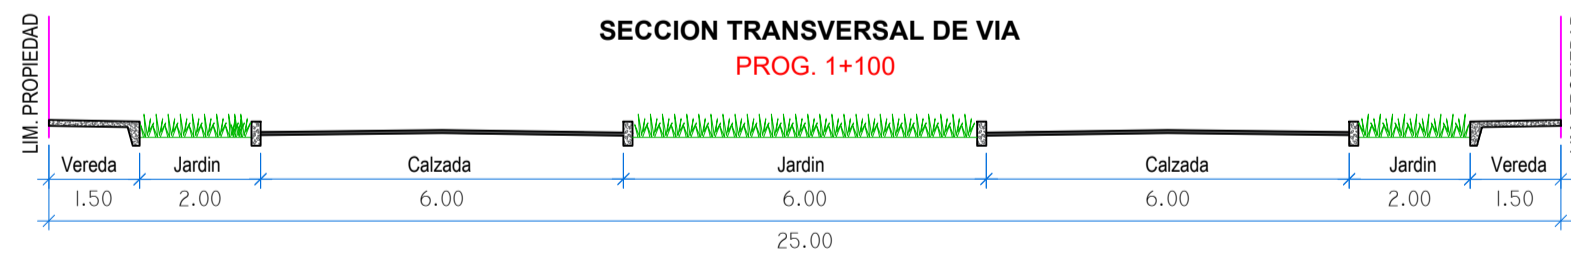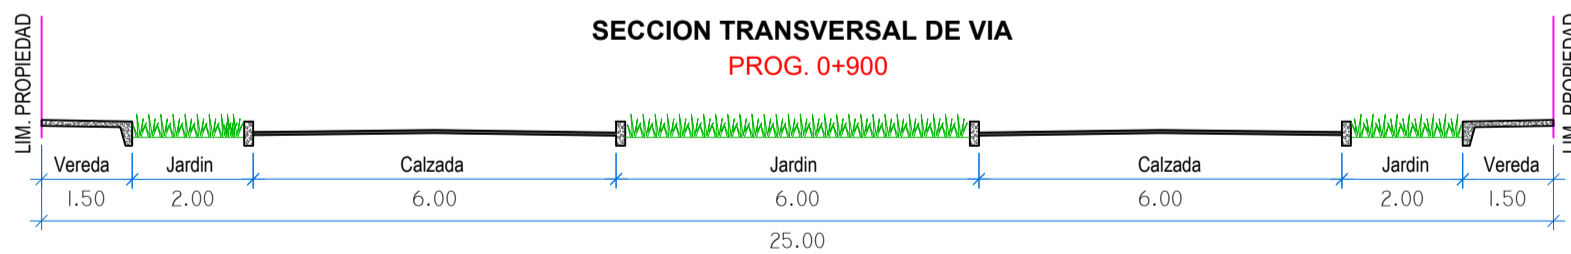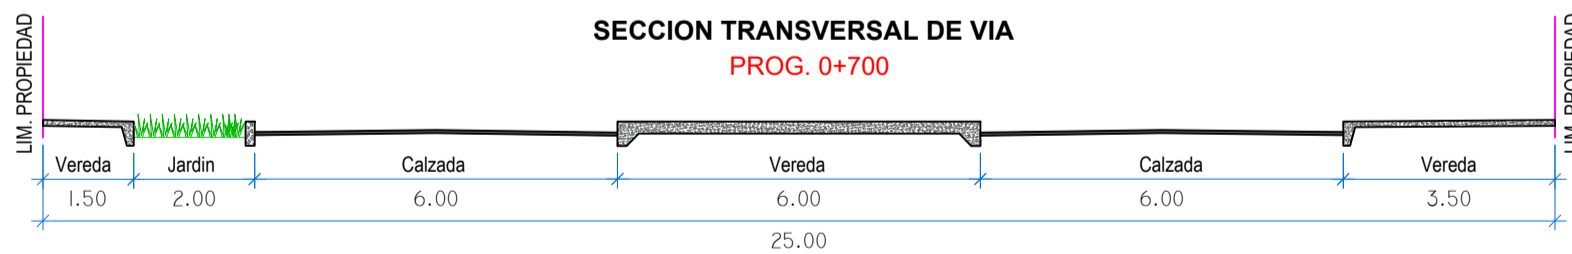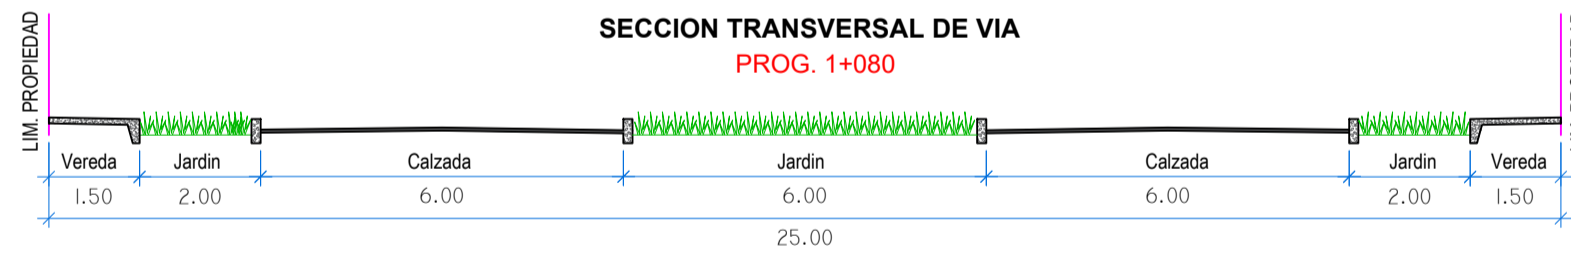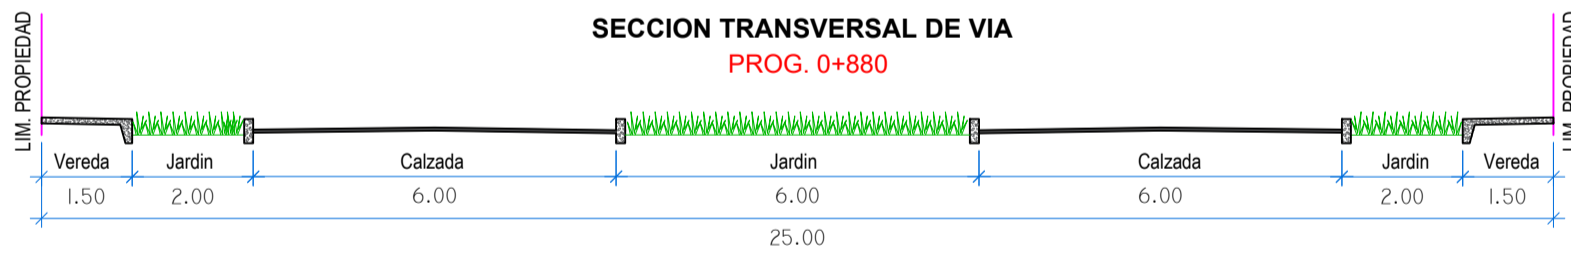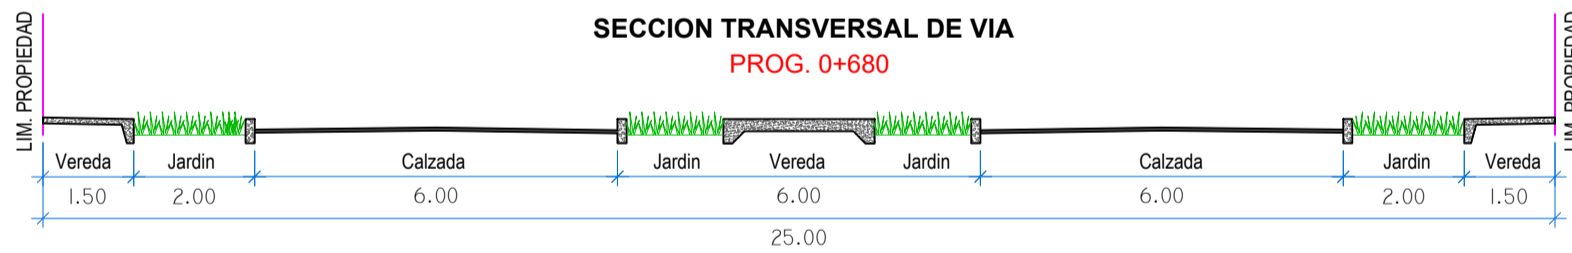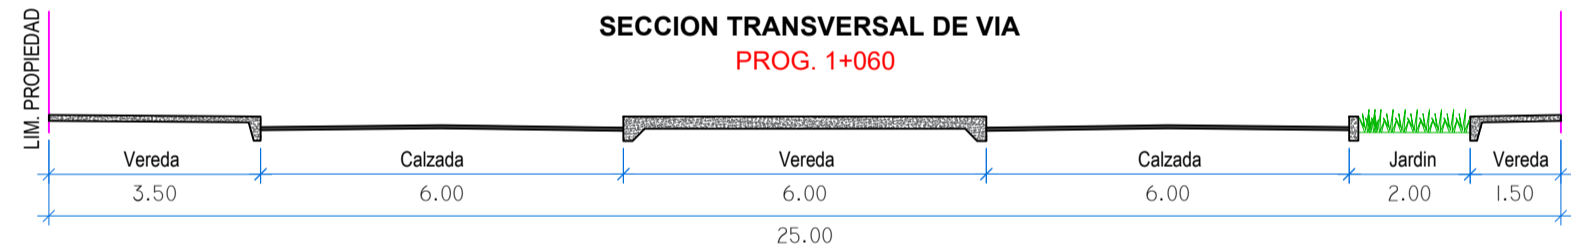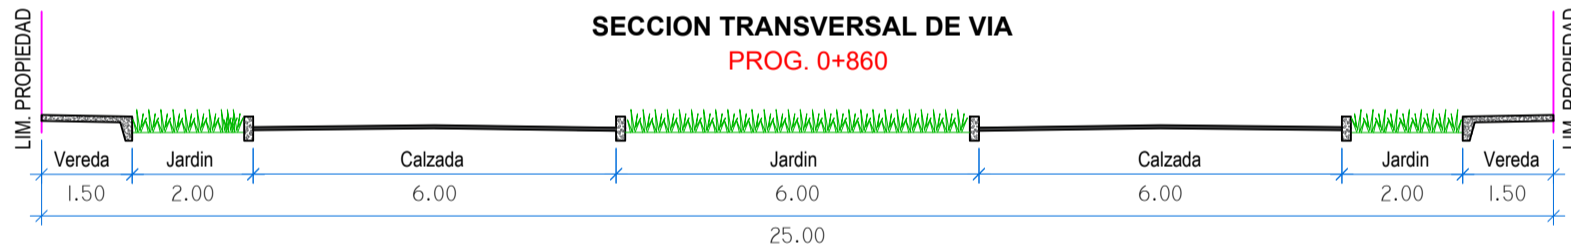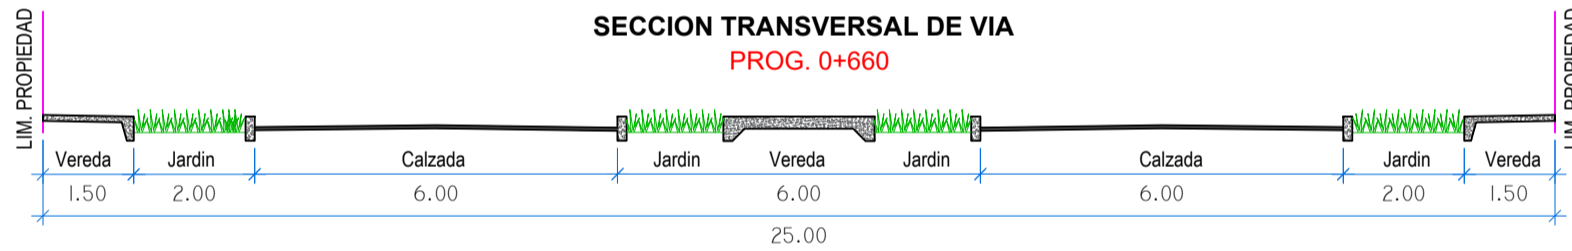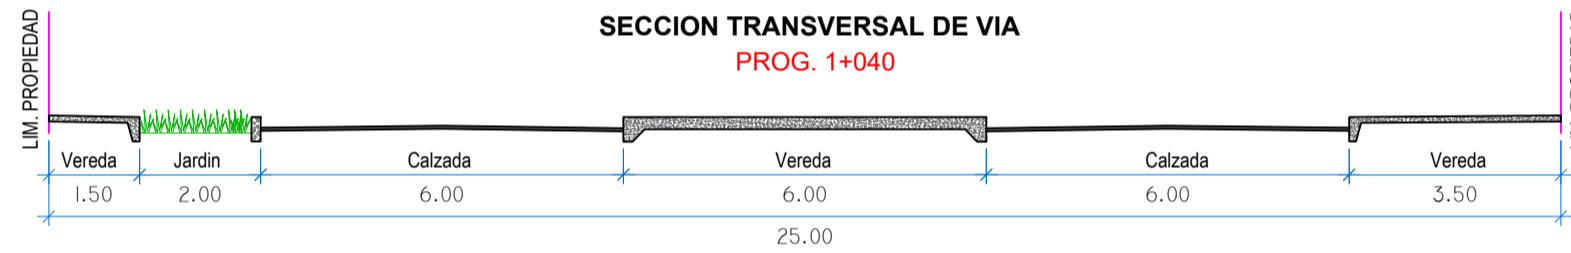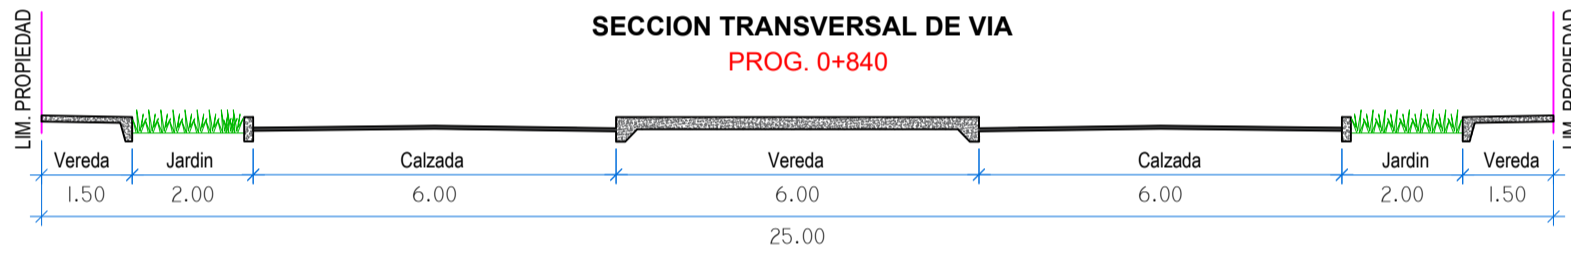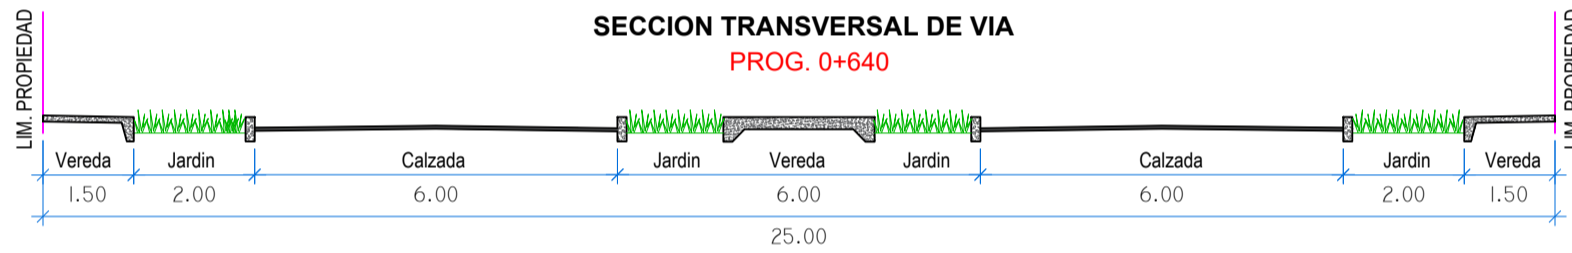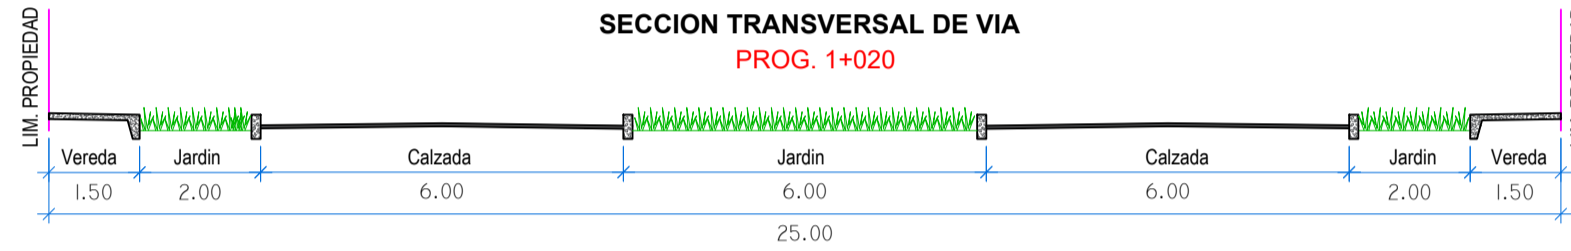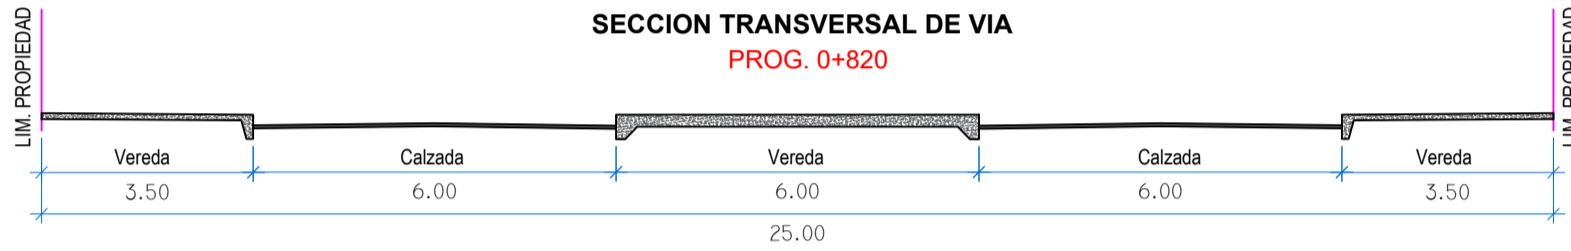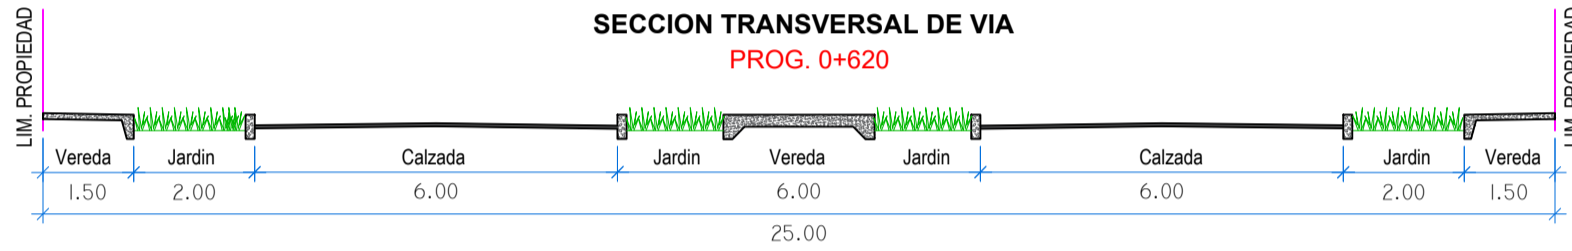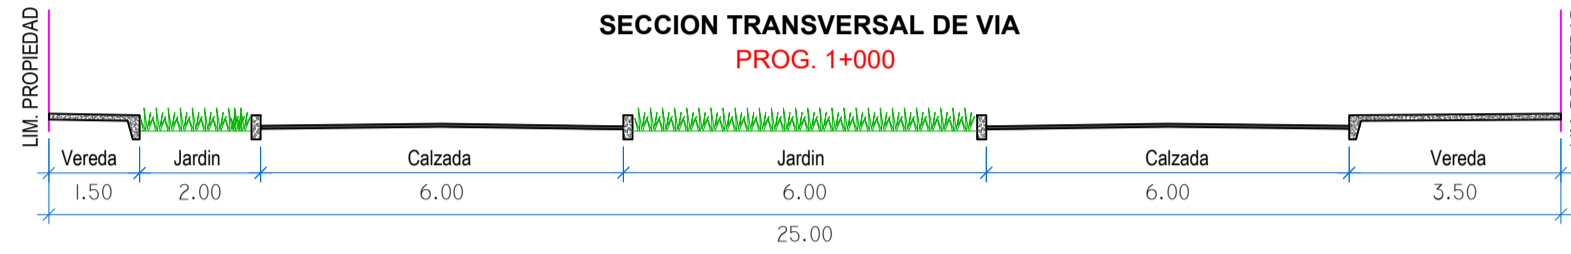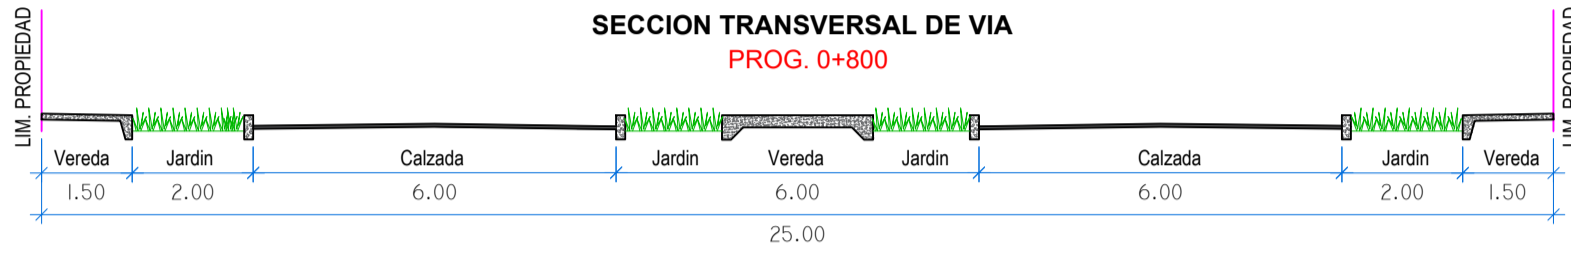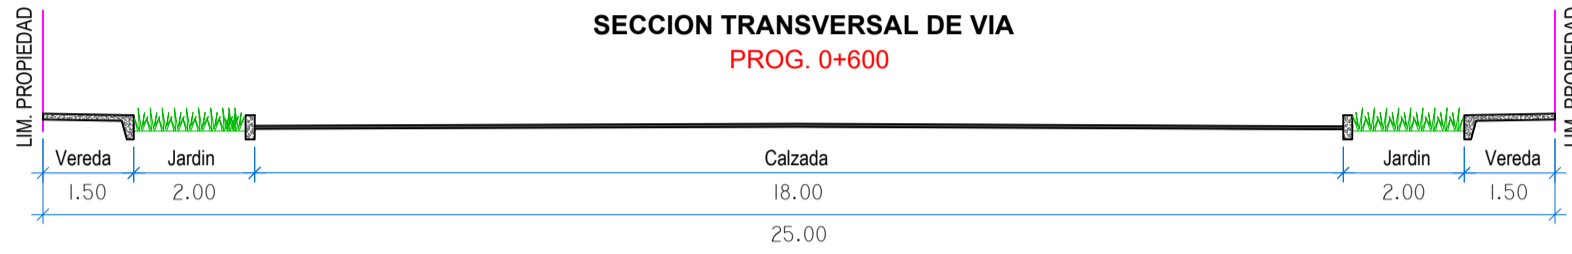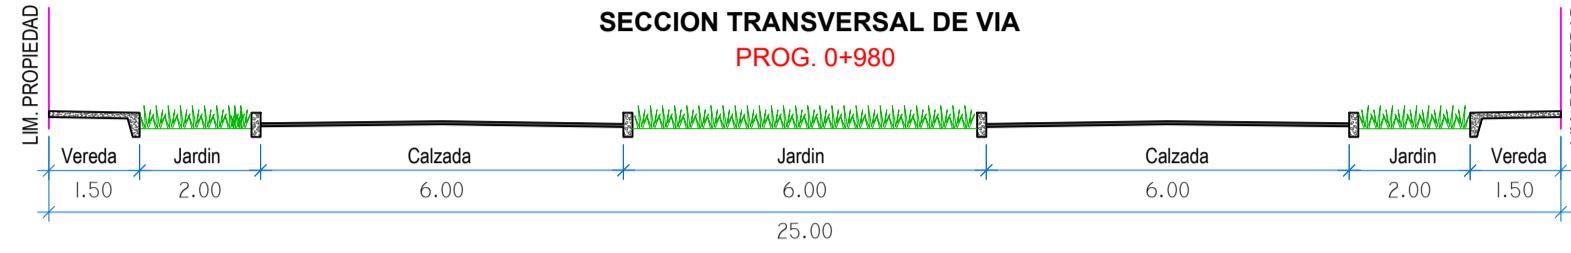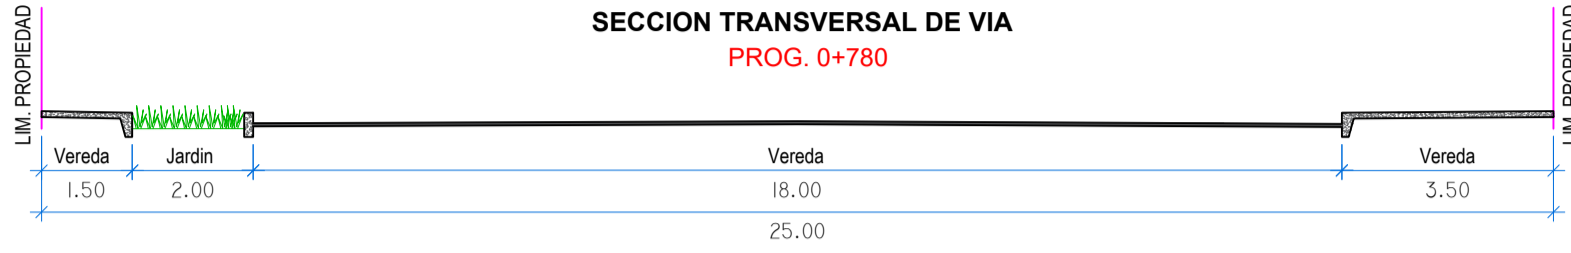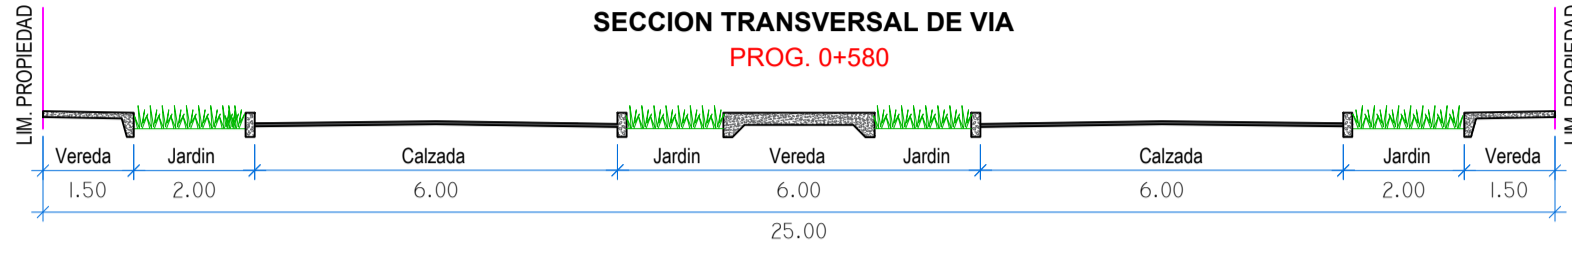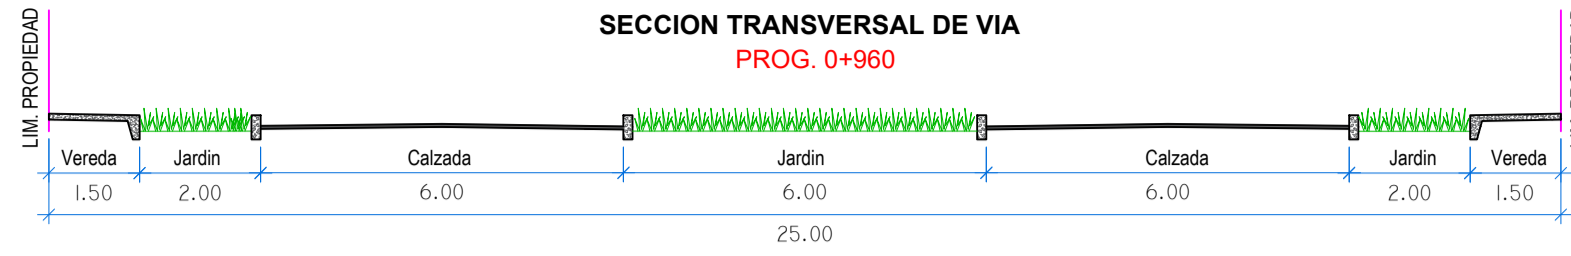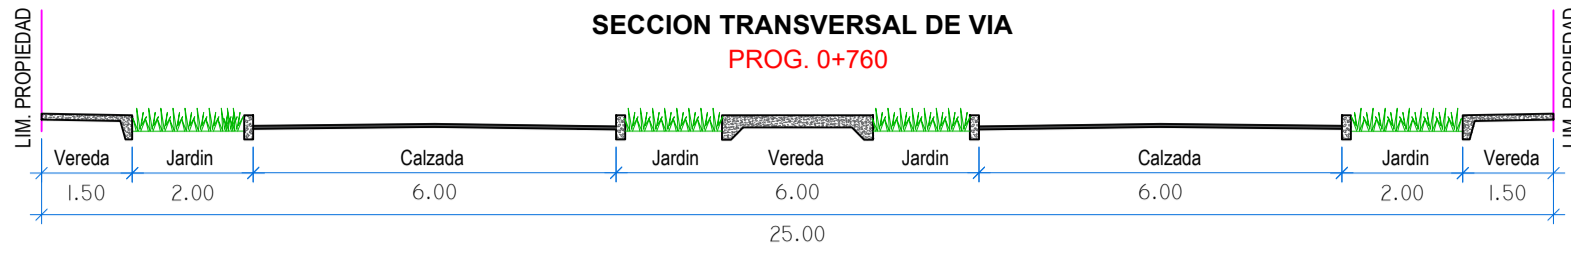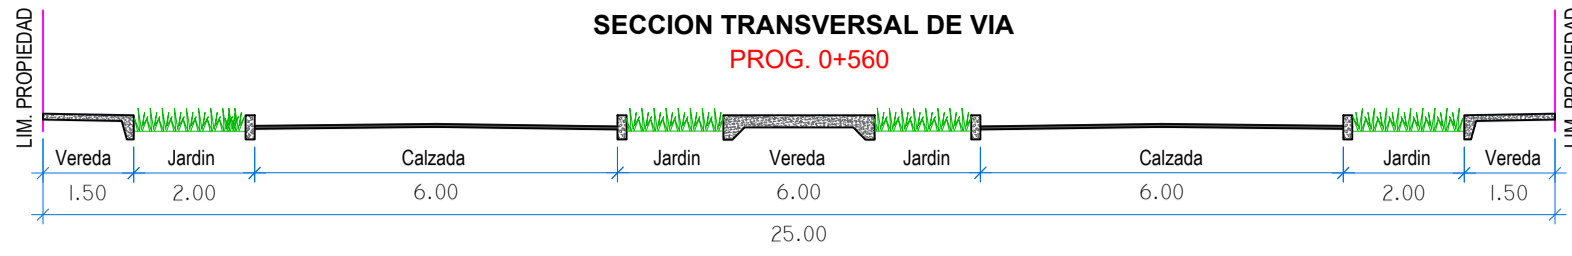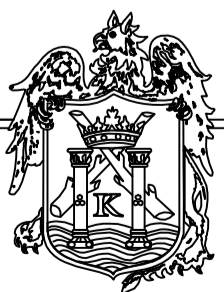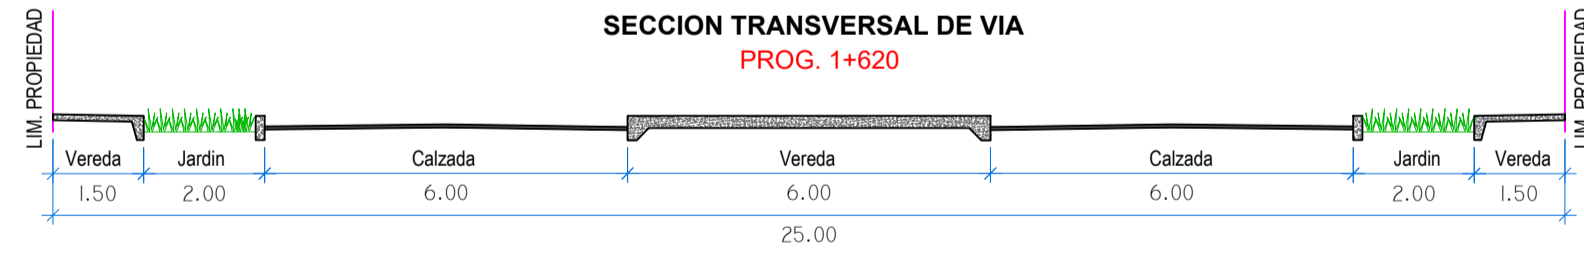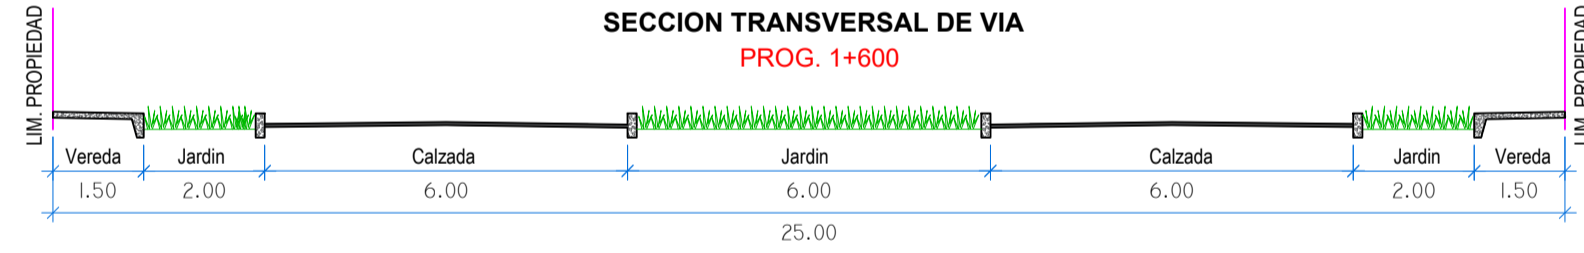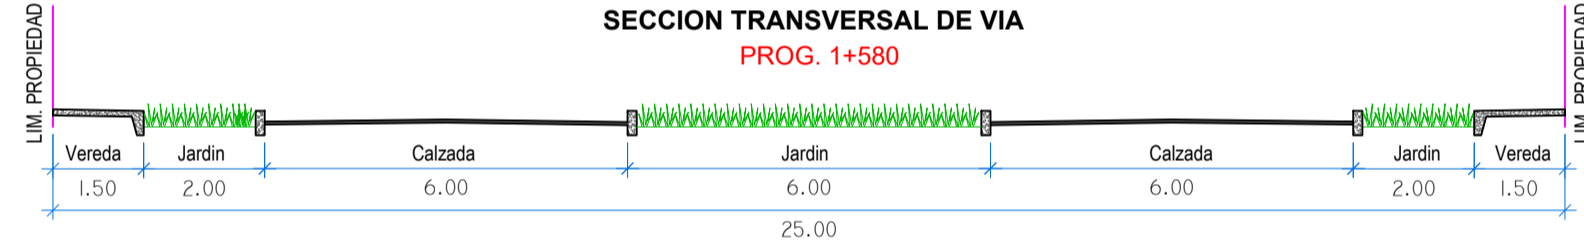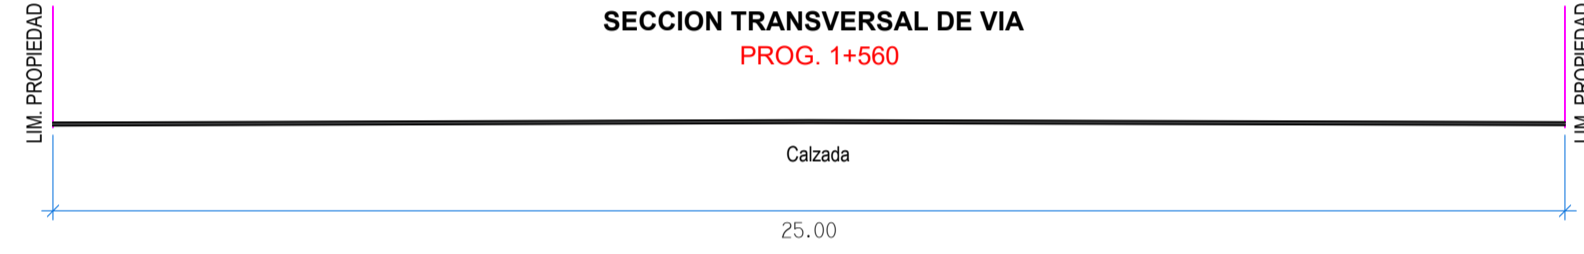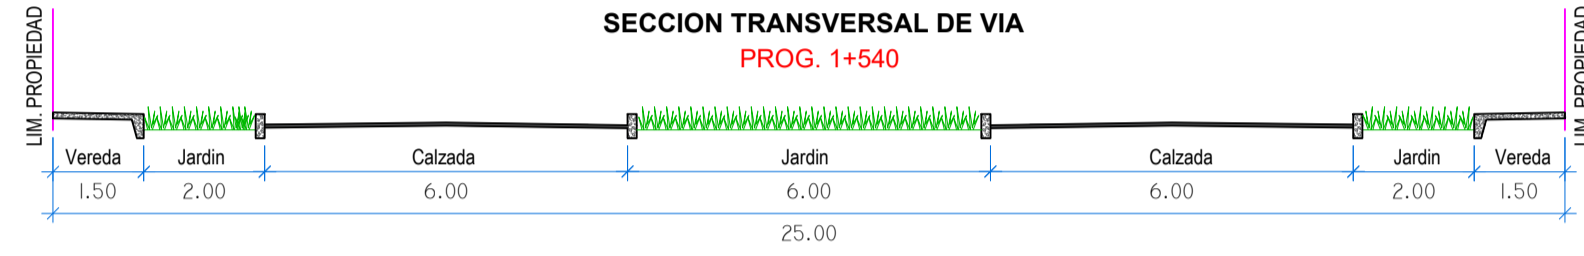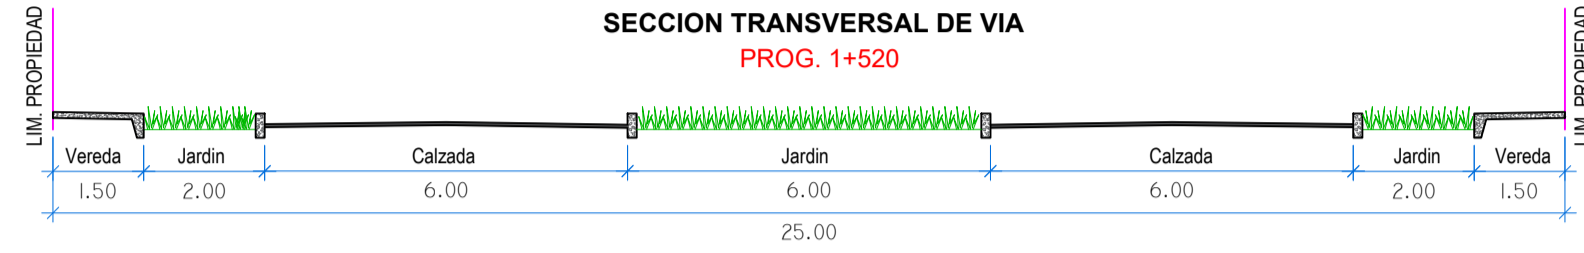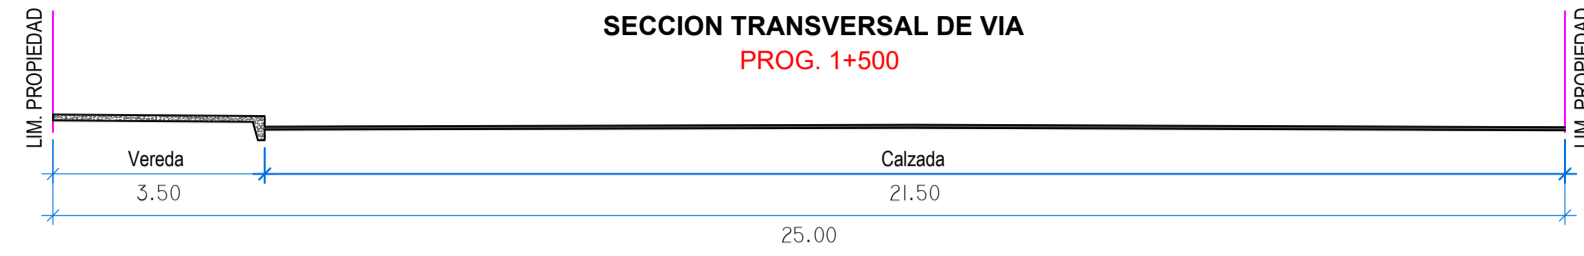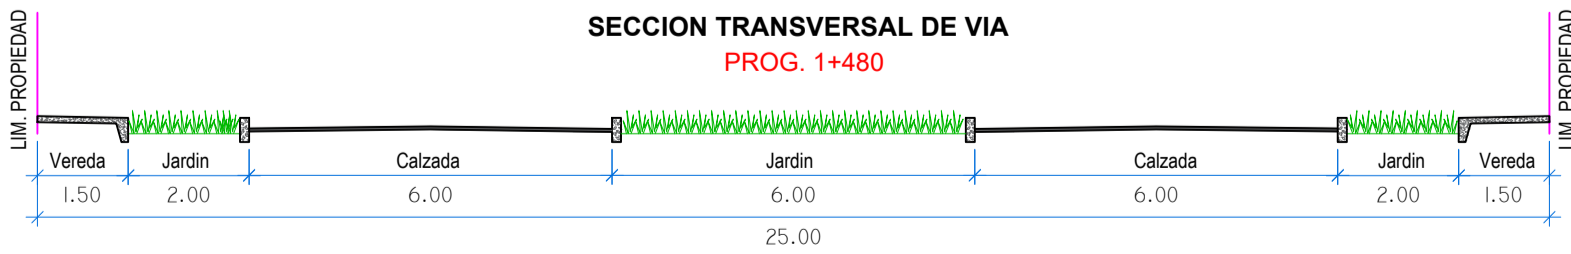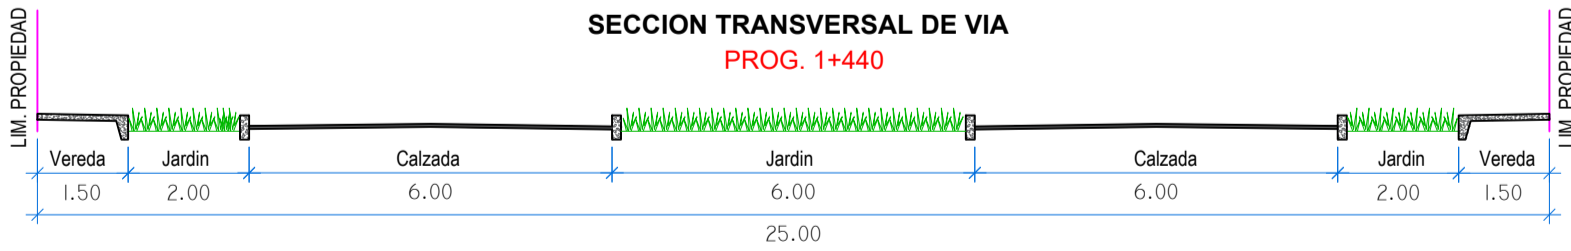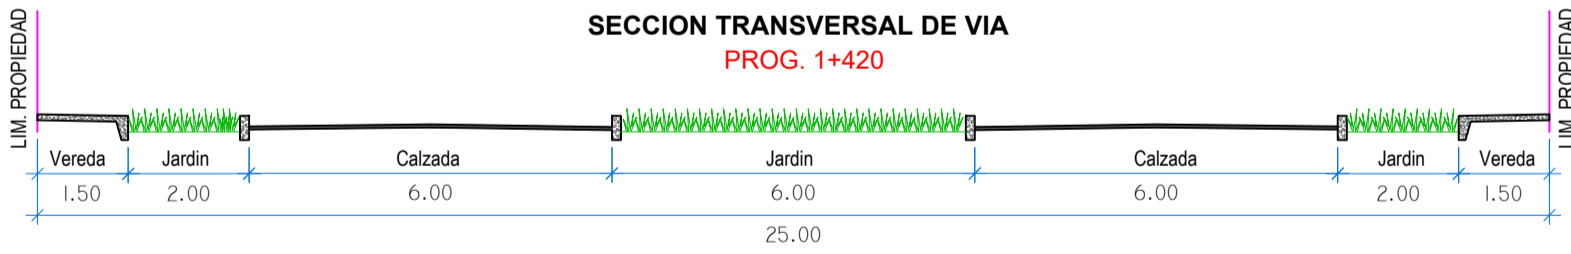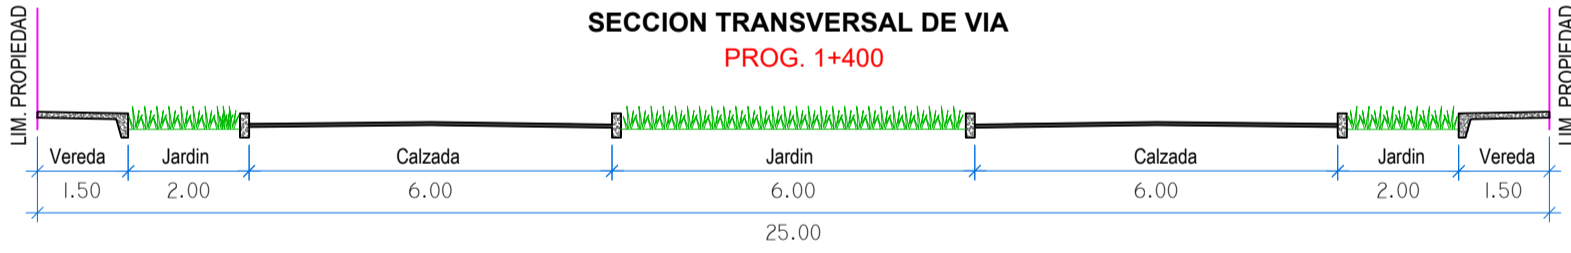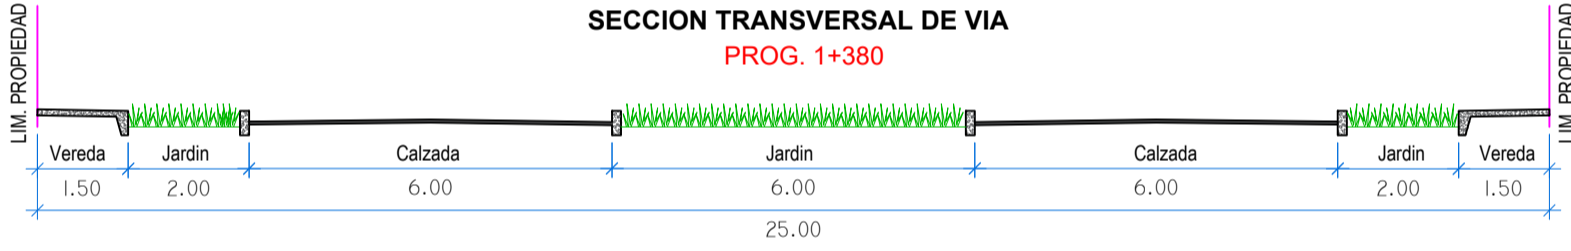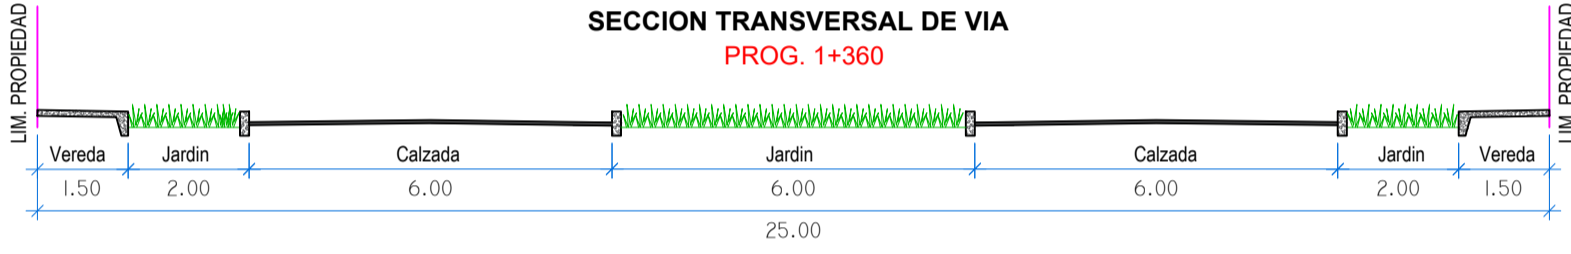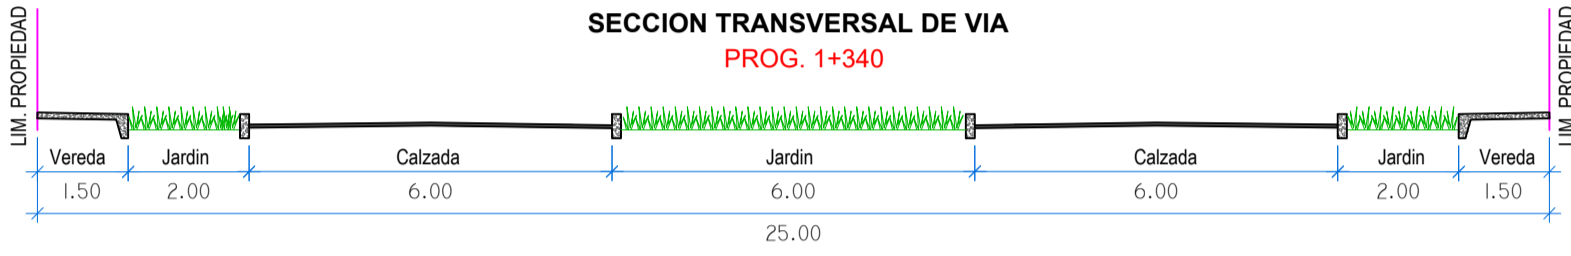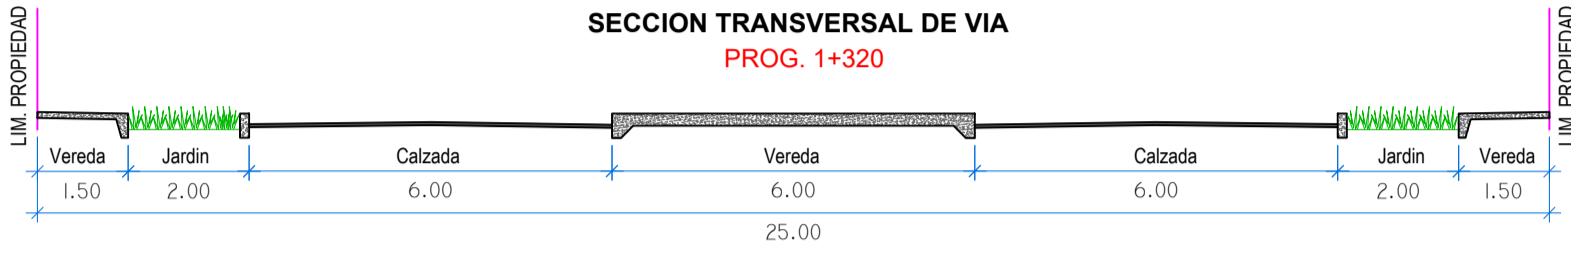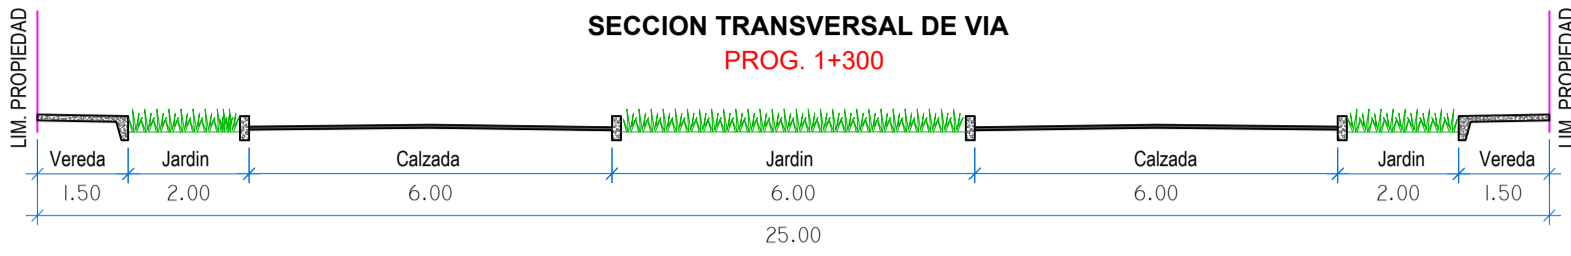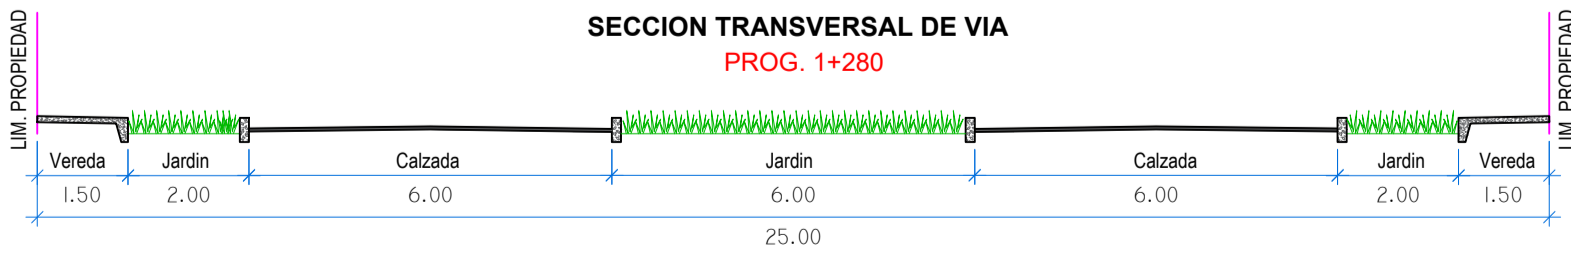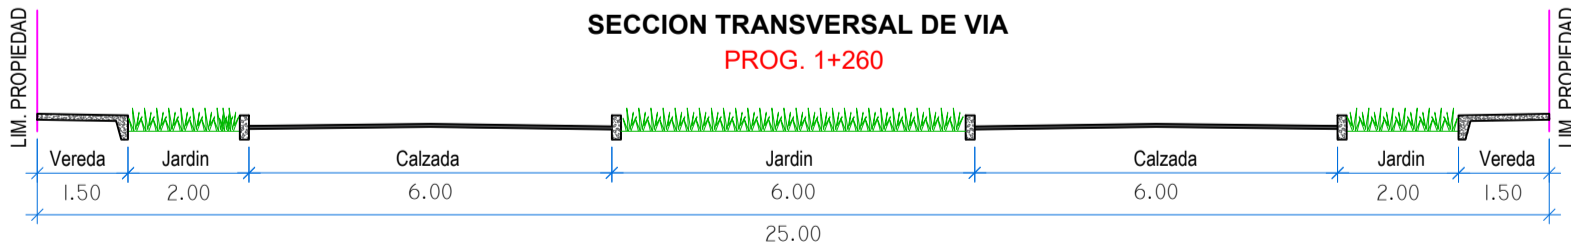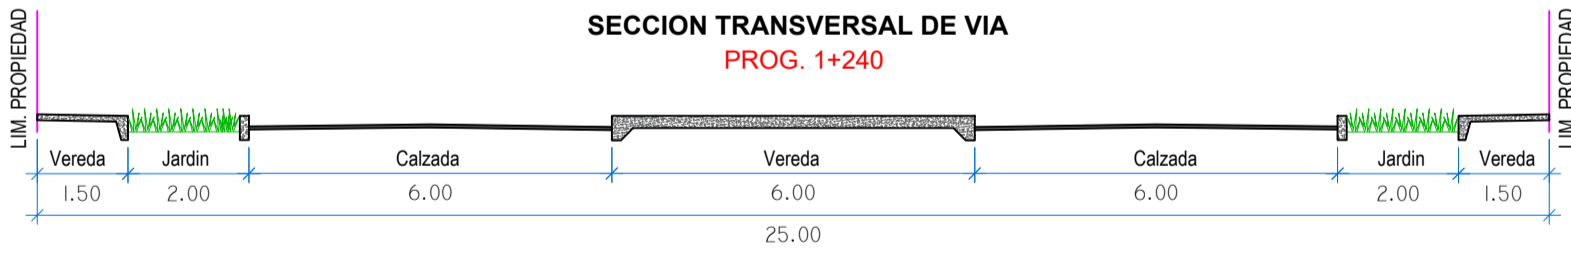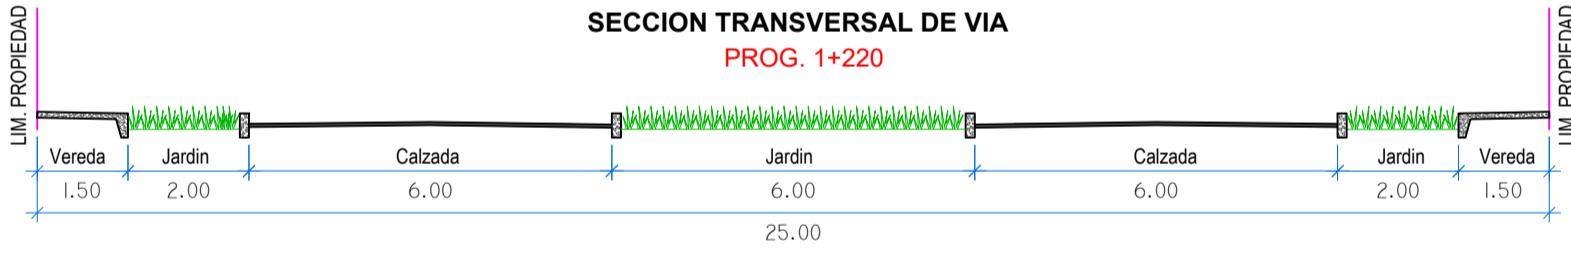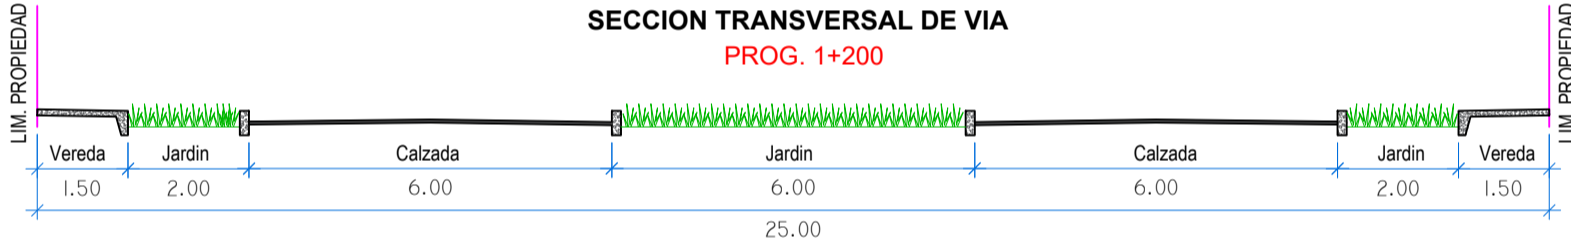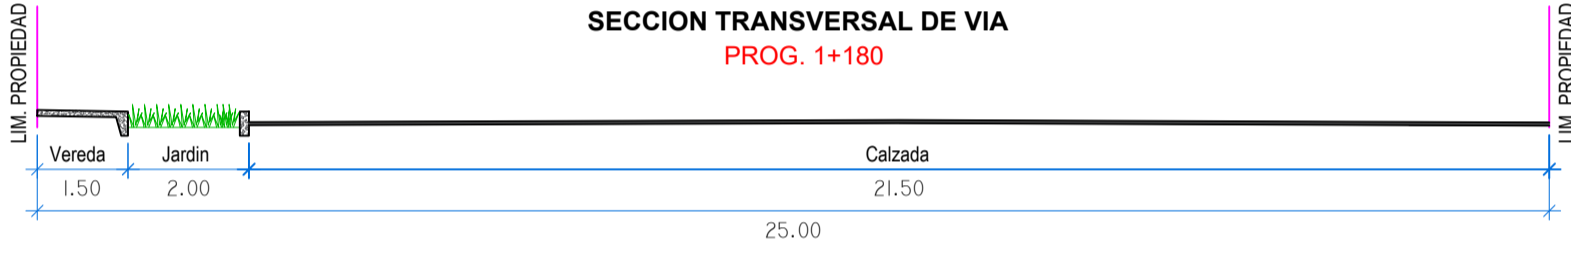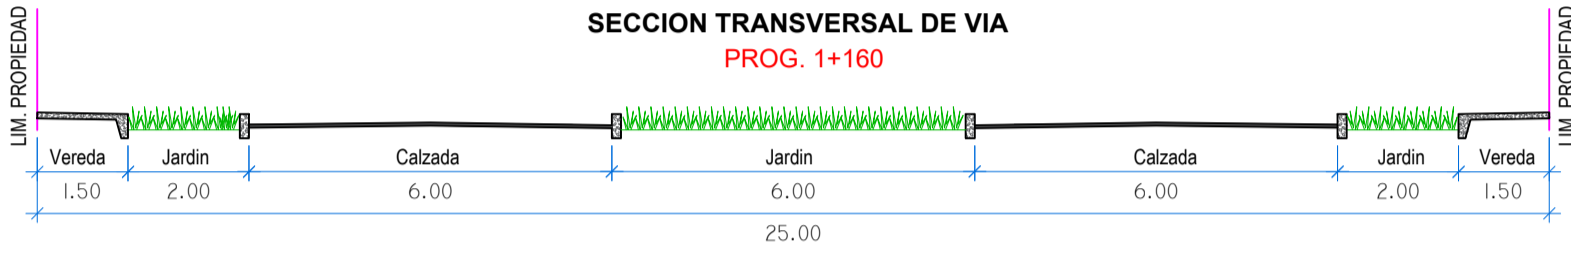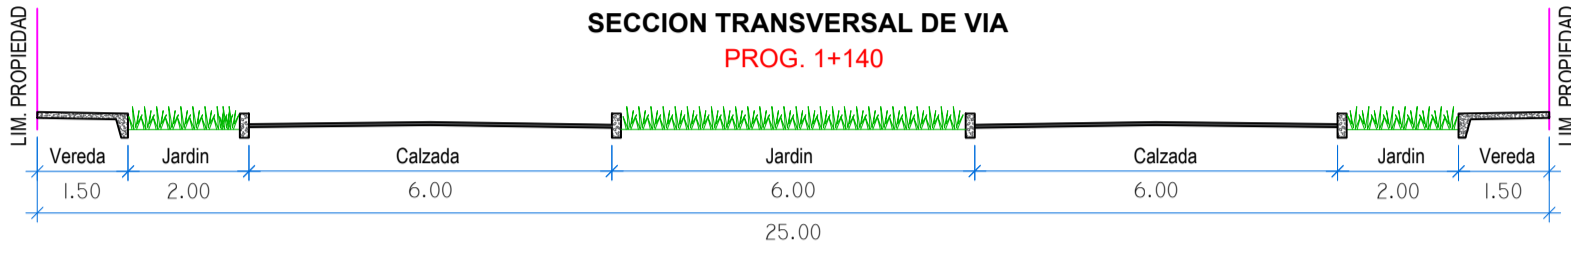

 <p>MUNICIPALIDAD PROVINCIAL DE TRUJILLO GERENCIA DE OBRAS PUBLICAS SUB GERENCIA DE PROYECTOS</p>			
<p>GERENTE: ING. LEZAMA ANGULO LARRY OMAR</p> <p>SUB GERENTE: ING. NARRO PLASENCIA YESSICA I.</p> <p>PROYECTISTA: ARQ. CARMEN CRUZALEGUI ROLDAN</p> <p>ESCALA: 1/125</p>		<p>PROYECTO: "REMODELACION DE BERMA; REPARACION DE PAVIMENTO, VEREDA Y SARDINEL EN EL (LA) AV. RICARDO PALMA TRAMO DESDE LA AV. AMERICA SUR HASTA CARRETERA INDUSTRIAL, DISTRITO DE TRUJILLO, PROVINCIA TRUJILLO, DEPARTAMENTO LA LIBERTAD"</p> <p>PLANO: SECCIONES TRANSVERSALES</p> <p>ESPECIALIDAD: TOPOGRAFIA</p>	
<p>ARTURO FERNÁNDEZ BAZÁN ALCALDE</p>		<p>LÁMINA N° T-07</p>	

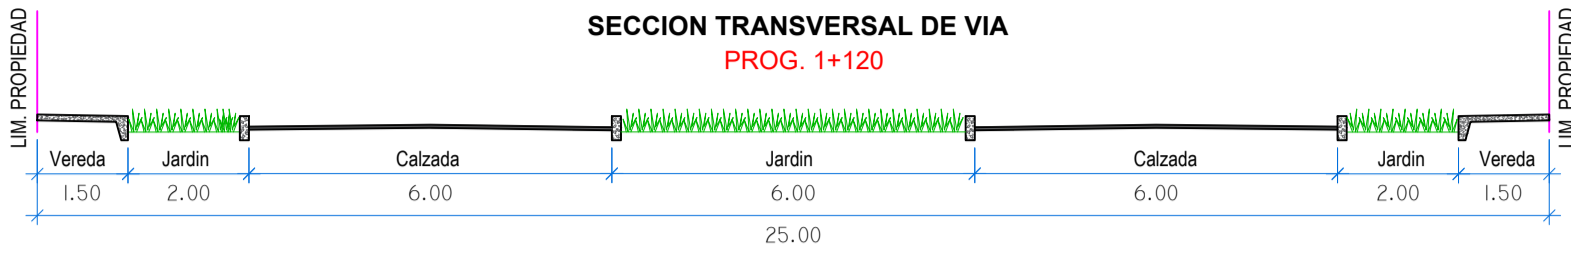

MUNICIPALIDAD PROVINCIAL DE TRUJILLO
GERENCIA DE OBRAS PUBLICAS
SUB GERENCIA DE PROYECTOS

GERENTE:
ING. LEZAMA ANGULO LARRY OMAR

SUB GERENTE:
ING. NARRO PLASENCIA YESSICA I.

PROYECTISTA:
ARQ. CARMEN CRUZALEGUI ROLDAN

ESCALA:
1/125

FECHA:
JULIO - 2023

DIBUJO:
LPGV

PROYECTO:
" REMODELACION DE BERMA;
REPARACION DE PAVIMENTO, VEREDA Y
SARDINEL EN EL (L.A.) AV. RICARDO
PALMA TRAMO DESDE LA AV. AMERICA
SUR HASTA CARRETERA INDUSTRIAL,
DISTRITO DE TRUJILLO, PROVINCIA
TRUJILLO, DEPARTAMENTO LA LIBERTAD"

PLANO:
**SECCIONES
TRANSVERSALES**

ESPECIALIDAD:
TOPOGRAFIA

LÁMINA N°

T-08

ARTURO FERNÁNDEZ BAZÁN
ALCALDE