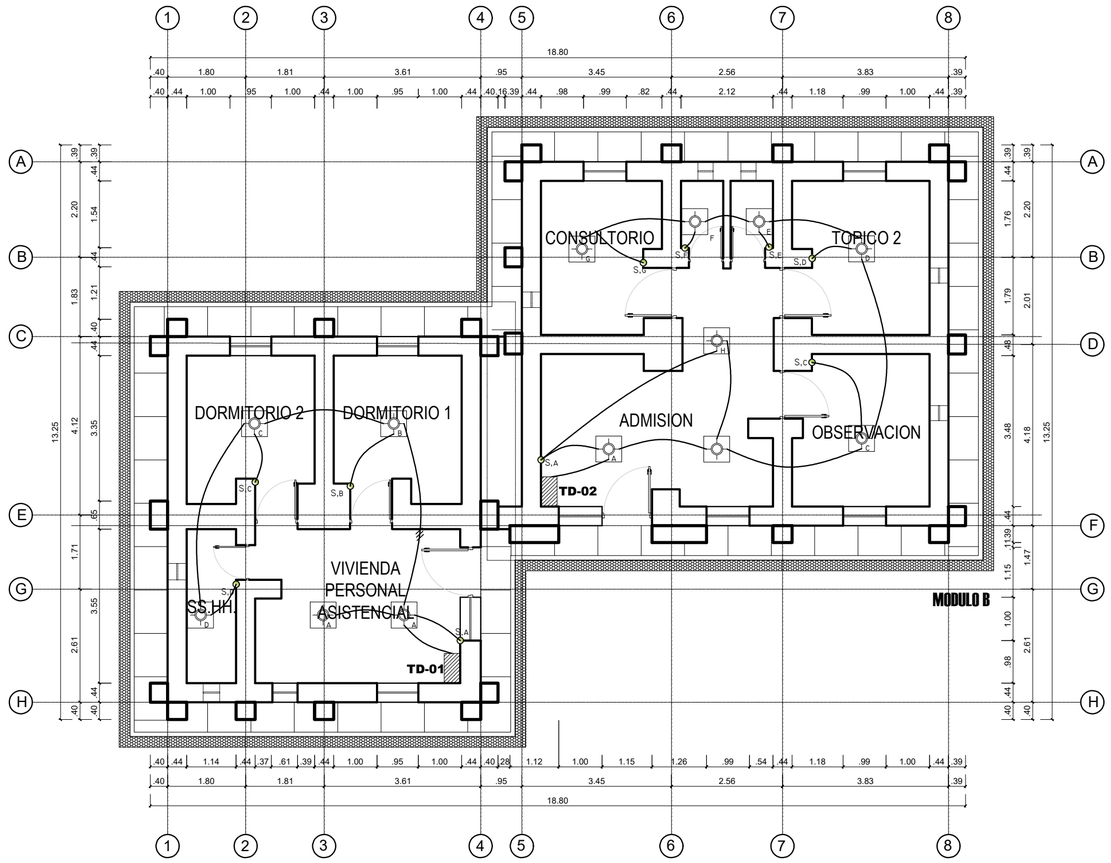

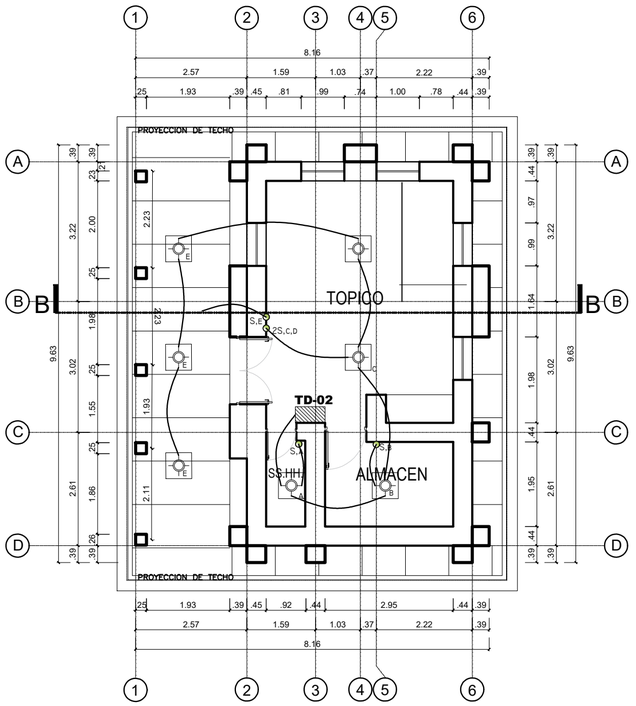

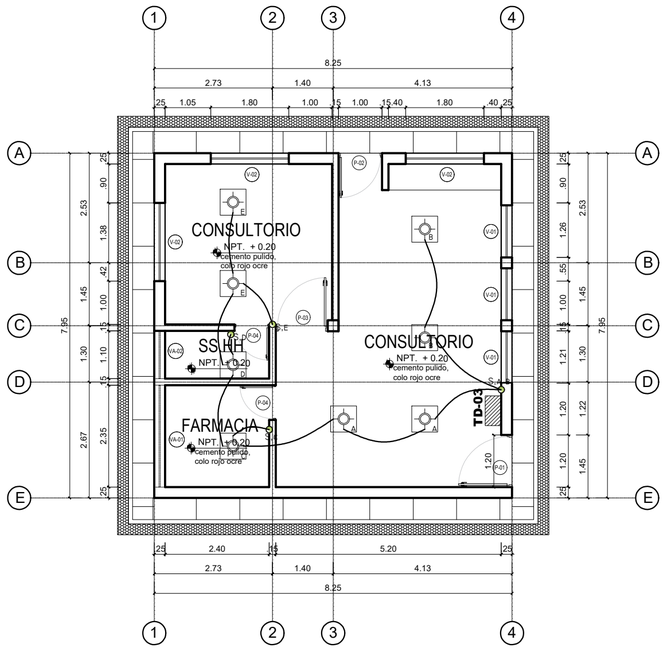

ARQUITECTURA
PLANTA GENERAL
PUESTO DE SALUD MODULO 4 — ESC. 1/100

ARQUITECTURA
PLANTA GENERAL
PUESTO DE SALUD — ESC. 1/100

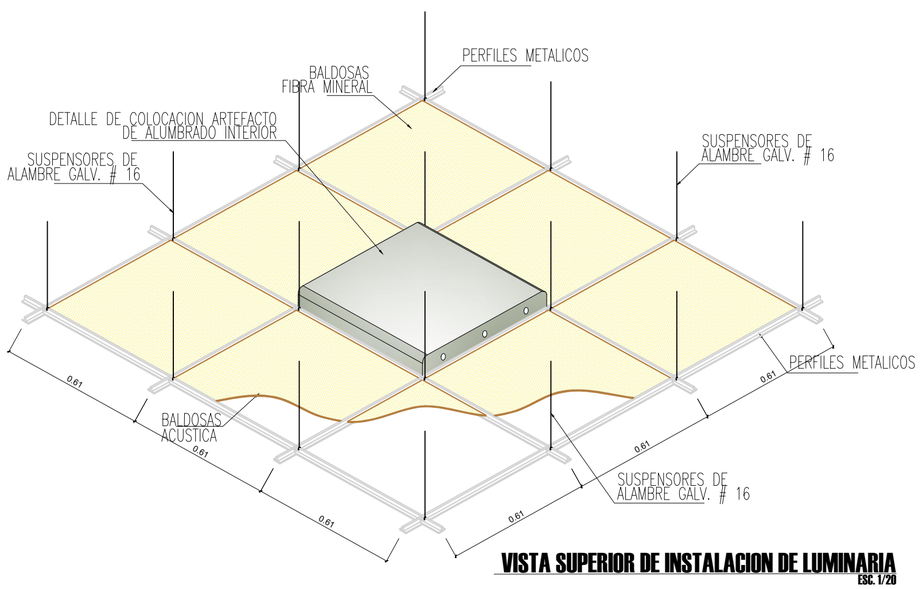

VISTA SUPERIOR DE INSTALACION DE LUMINARIA
ESC. 1/20

SIMBOLO	DESCRIPCION	CAJA (mm)	ALTURA (m)
	TABLERO GENERAL, TABLERO DE DISTRIBUCION	ESPECIAL	1.80 B.S
	MEDIDOR DE ENERGIA KW-h.	ESPECIAL	0.70
	SALIDA PARA TOMACORRIENTE BIPOLAR DOBLE CON TOMA A TIERRA PLATEADA	OCT-100x40	.50/1.10/2.00
S	INTERRUPTOR UNIPOLAR SIMPLE (10A - 220V)	RECT. 100x55x50mm	1.20
2S	INTERRUPTOR UNIPOLAR DOBLE (10A - 220V)	RECT. 100x55x50mm	1.20
3S	INTERRUPTOR UNIPOLAR TRIPLE (10A - 220V)	RECT. 100x55x50mm	1.20
T	CONDUCTOR A TIERRA		
	LUMINARIAS EMPOTRADAS EN EL TECHO	OCT-100x40	techo
	LUMINARIAS EMPOTRADAS EN LA PARED	OCT-100x40	techo
	LAMPARA APLIQUE LED 18 W LB NEGRO	OCT-100x40	pared/2.00
	SALIDA PARA SPOT LIGTH 7W NEGRO	OCT-100x40	techo
	CAJA DE PASO CUADRADA DE 100x40mm SALVO INDICACION	INDICADA	0.40
	SALIDA PARA POZO DE TIERRA	PISO	PISO
T	CONDUCTOR PARA PUESTA A TIERRA		
	TUBERIA EMPOTRADA POR EL PISO, TECHO O PARED		
	TUBERIA EMPOTRADA POR EL PISO, TECHO O PARED		
	TUBERIA EMPOTRADA POR EL PISO, O PARED		

ENTIDAD:
MINISTERIO DE SALUD — Red de Salud Huaylas Sur
RED DE SALUD HUAYLAS SUR

ACTIVIDAD:
MANTENIMIENTO DE LA INFRAESTRUCTURA DEL PUESTO DE SALUD DE TAPACOCHA, DISTRITO DE TAPACOCHA, PROVINCIA DE RECUAY, JURISDICCION DE LA RED DE SALUD HUAYLAS SUR - ANCASH

LAMINA: **IE - 01**

PLANO: PLANO DE INSTALACIÓN ELECTRICA

RESPONSABLE: ARQ. PATRICIA I. CHUCHU SANCHEZ

ESCALA: 1/100

UBICACION: DEPARTAMENTO - ANCASH / PROVINCIA - CARHUAZ / DISTRITO - PARIAHUANCA / LOCALIDAD - PARIAHUANCA

FECHA: MARZO DEL 2024