
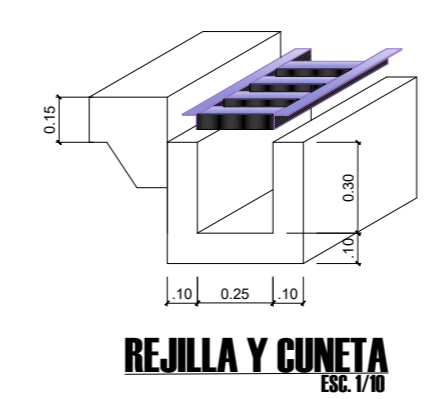
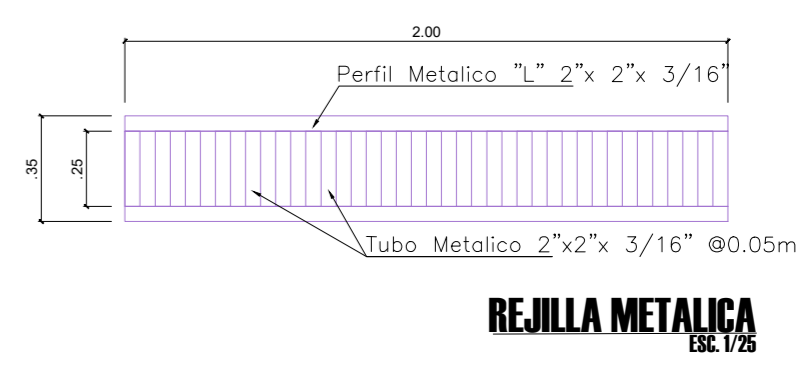
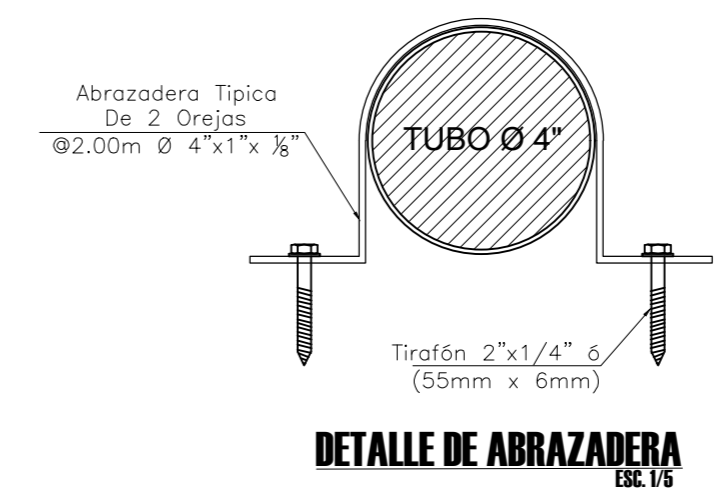



DETALLES DE DRENAJE PLUVIAL

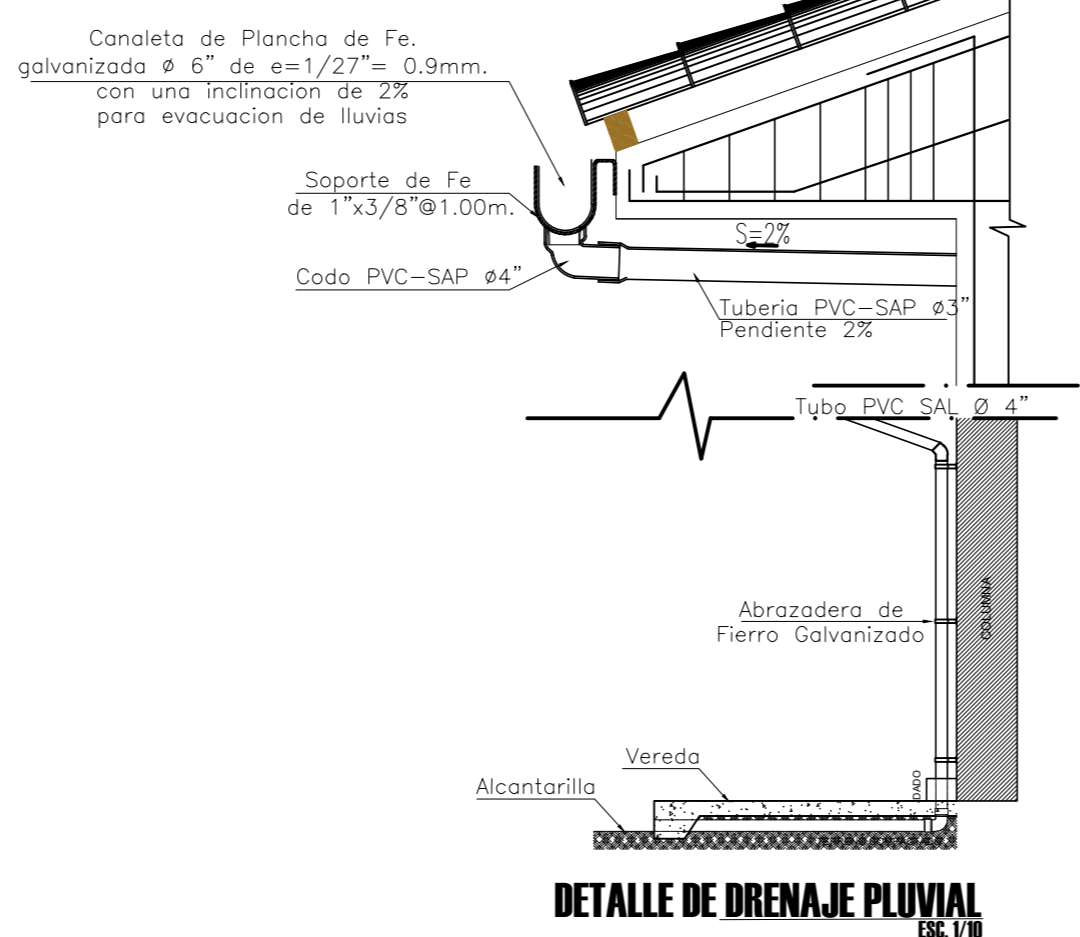

ENTIDAD:  RED DE SALUD HUAYLAS SUR	ACTIVIDAD: MANTENIMIENTO DE LA INFRAESTRUCTURA DEL PUESTO DE SALUD DE TAPACOCHA, DISTRITO DE TAPACOCHA, PROVINCIA DE REQUAY, JURISDICCION DE LA RED DE SALUD HUAYLAS SUR - ANCASH	LAMINA: A - 03
PLANO: PLANO DE COBERTURA - DETALLES	RESPONSABLE: ARQ. PATRICIA I. CHUCHU SANCHEZ	ESCALA: 1/100
TUBICACION: DEPARTAMENTO - ANCASH PROVINCIA - CARHUAZ	DISTRITO - PARIHAUNCA LOCALIDAD - PARIHAUNCA	FECHA: MARZO DEL 2024