


PLANTA GENERAL  
PUESTO DE SALUD MODULO 1  
ESC. 1/100


CUADRO DE VANOS – MODULO 1					
TIPO	CANTIDAD	ANCHO	ALTURA	ALFEIZER	DESCRIPCION
P - 01	1.00	1.55	2.25	-----	MARCO DE MADERA Y PUERTA CONTRAPLACADA
P - 02	1.00	0.95	2.10	-----	MARCO DE MADERA Y PUERTA CONTRAPLACADA
P - 03	2.00	0.7	2.10	-----	MARCO DE MADERA Y PUERTA CONTRAPLACADA
V - 01	5.00	0.99	1.25	1.00	MARCO DE MADERA

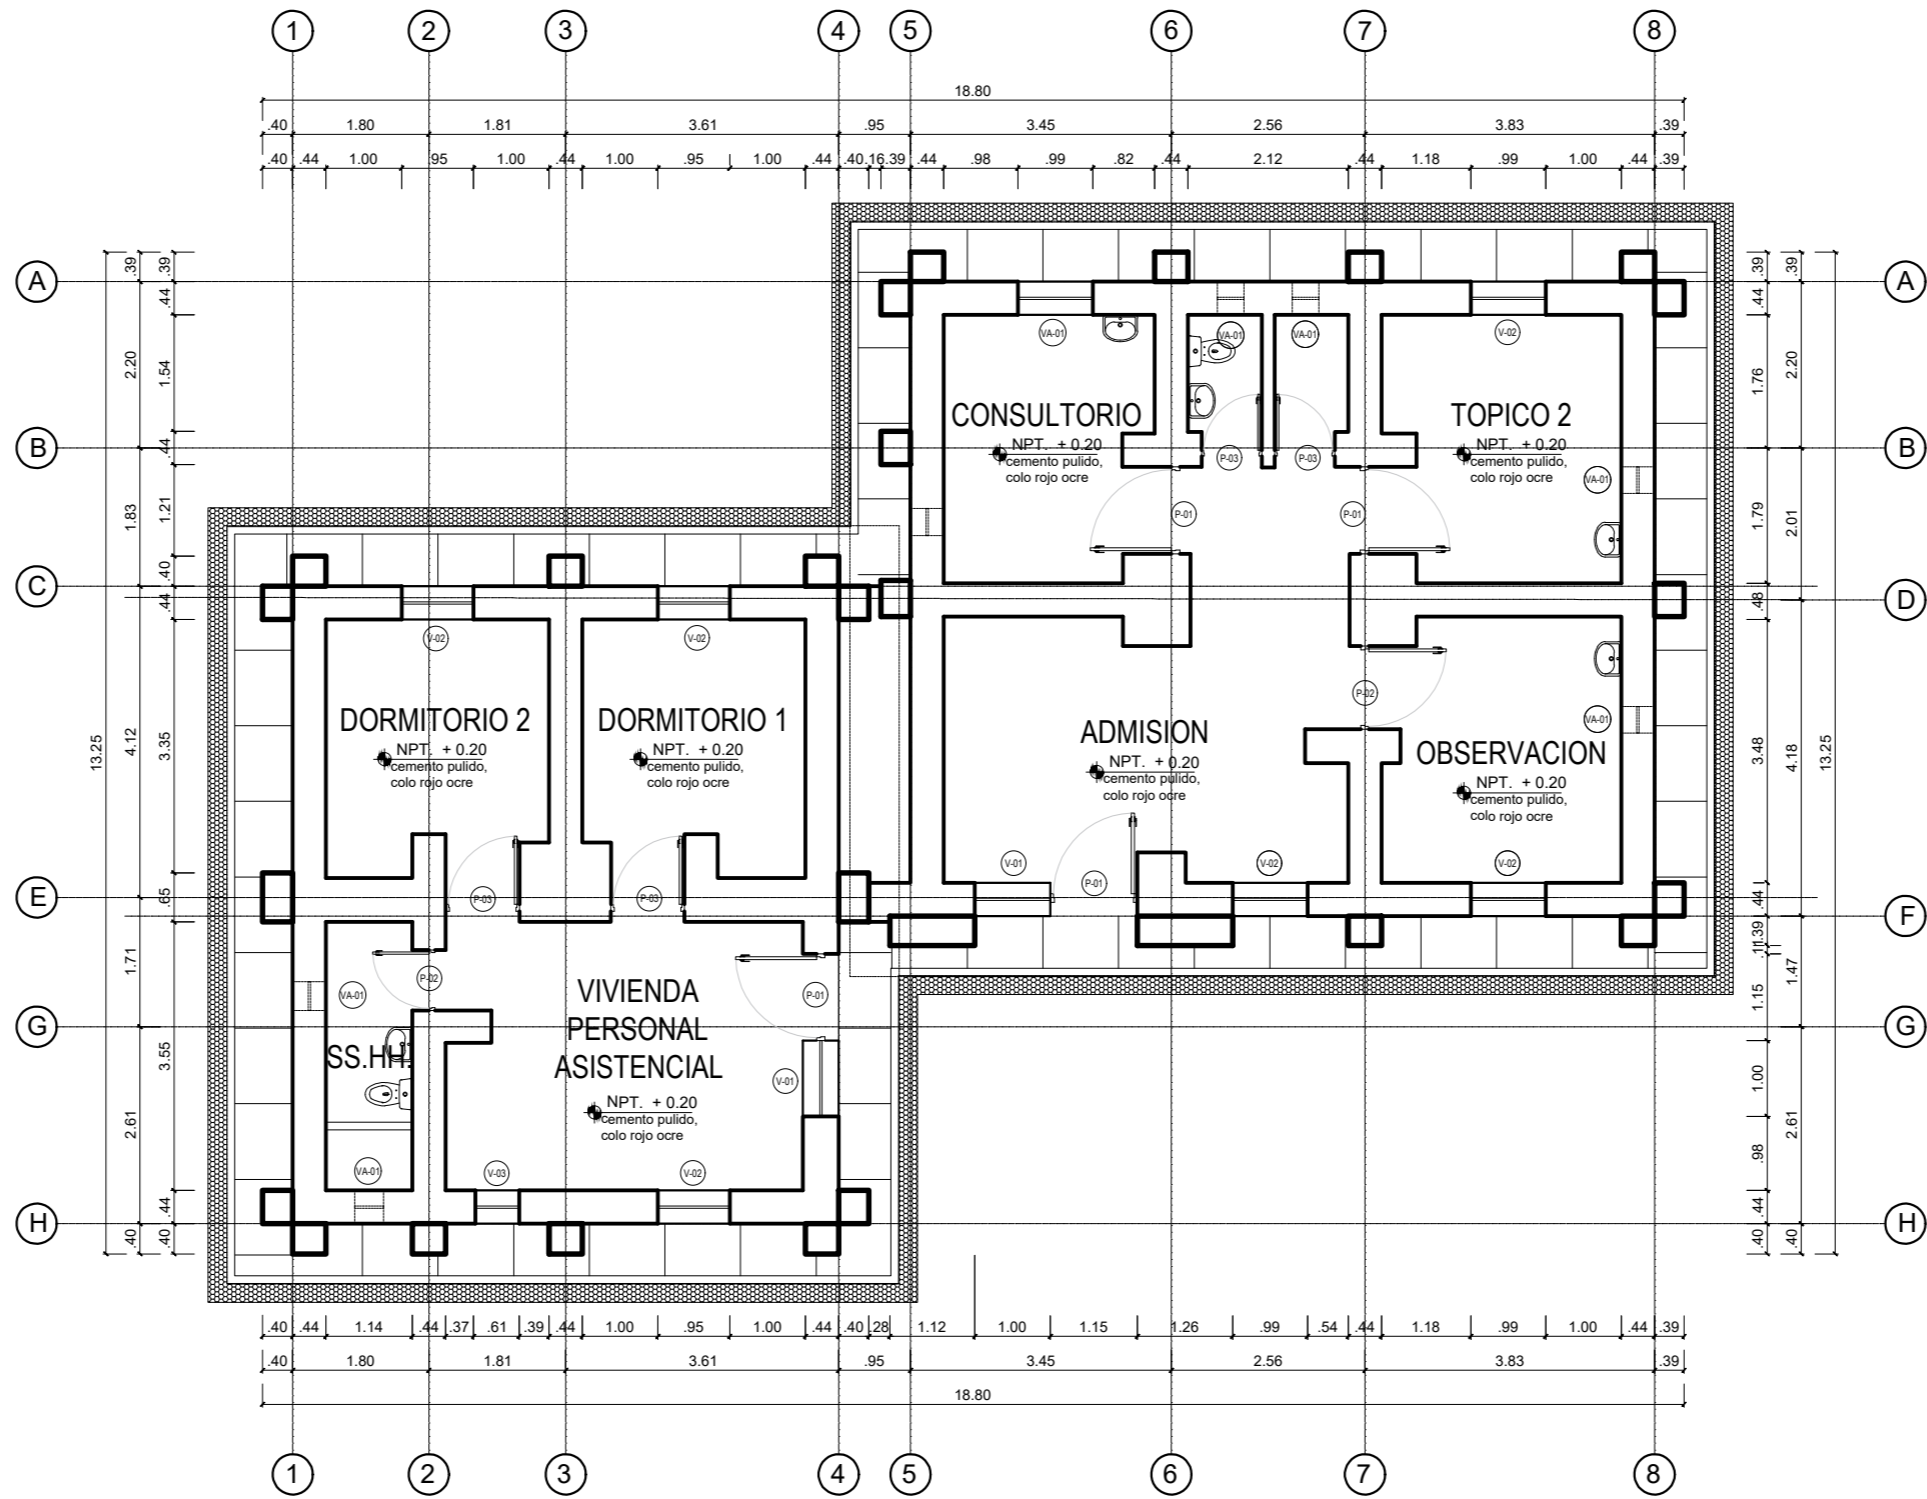

PLANTA GENERAL  
PUESTO DE SALUD MODULO 2 y 3  
ESC. 1/100


CUADRO DE VANOS – MODULO 3					
TIPO	CANTIDAD	ANCHO	ALTURA	ALFEIZER	DESCRIPCION
P - 01	1.00	1.15	2.15	-----	MARCO DE MADERA Y PUERTA CONTRAPLACADA
P - 02	1.00	0.80	2.10	-----	MARCO DE MADERA Y PUERTA CONTRAPLACADA
P - 03	2.00	0.97	2.10	-----	MARCO DE MADERA Y PUERTA CONTRAPLACADA
V - 01	1.00	1.00	1.10	1.00	MARCO DE MADERA
V - 02	3.00	0.95	1.10	1.00	MARCO DE MADERA
V - 03	1.00	0.58	1.10	1.00	MARCO DE MADERA
VA - 01	2.00	0.38	0.58	1.62	MARCO DE MADERA

CUADRO DE VANOS – MODULO 2					
TIPO	CANTIDAD	ANCHO	ALTURA	ALFEIZER	DESCRIPCION
P - 01	3.00	1.15	2.20	-----	MARCO DE MADERA Y PUERTA CONTRAPLACADA
P - 02	1.00	1.10	2.10	-----	MARCO DE MADERA Y PUERTA CONTRAPLACADA
P - 03	2.00	0.80	2.10	-----	MARCO DE MADERA Y PUERTA CONTRAPLACADA
V - 01	1.00	1.00	1.20	1.00	MARCO DE MADERA
V - 02	4.00	0.99	1.20	1.00	MARCO DE MADERA
VA - 01	2.00	0.38	0.66	1.58	MARCO DE MADERA

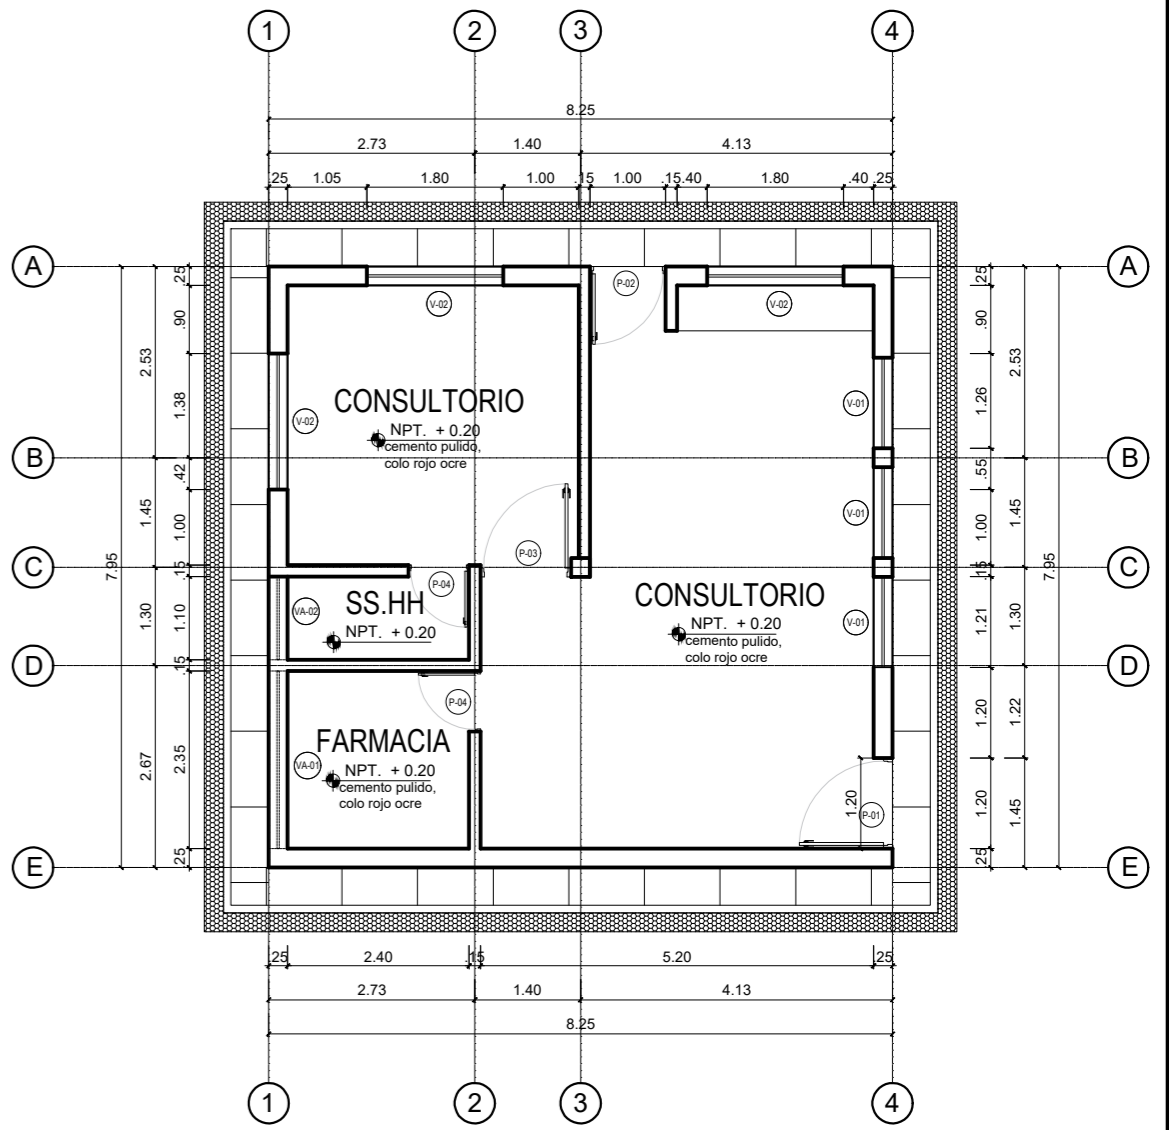

PLANTA GENERAL  
PUESTO DE SALUD MODULO 4  
ESC. 1/100

CUADRO DE VANOS – MODULO 4					
TIPO	CANTIDAD	ANCHO	ALTURA	ALFEIZER	DESCRIPCION
P - 01	1.00	1.20	2.40	-----	PUERTA DE FIERRO
P - 02	1.00	1.00	2.40	-----	PUERTA DE FIERRO
P - 03	1.00	1.20	2.40	-----	MARCO DE MADERA Y PUERTA CONTRAPLACADA
P - 04	2.00	0.80	2.40	-----	MARCO DE MADERA Y PUERTA CONTRAPLACADA
V - 01	3.00	1.20	1.10	1.00	MARCO DE MADERA
V - 02	3.00	1.80	1.10	1.00	MARCO DE MADERA
VA - 01	1.00	2.35	1.10	1.00	MARCO DE MADERA
VA - 01	1.00	1.10	1.10	1.00	MARCO DE MADERA

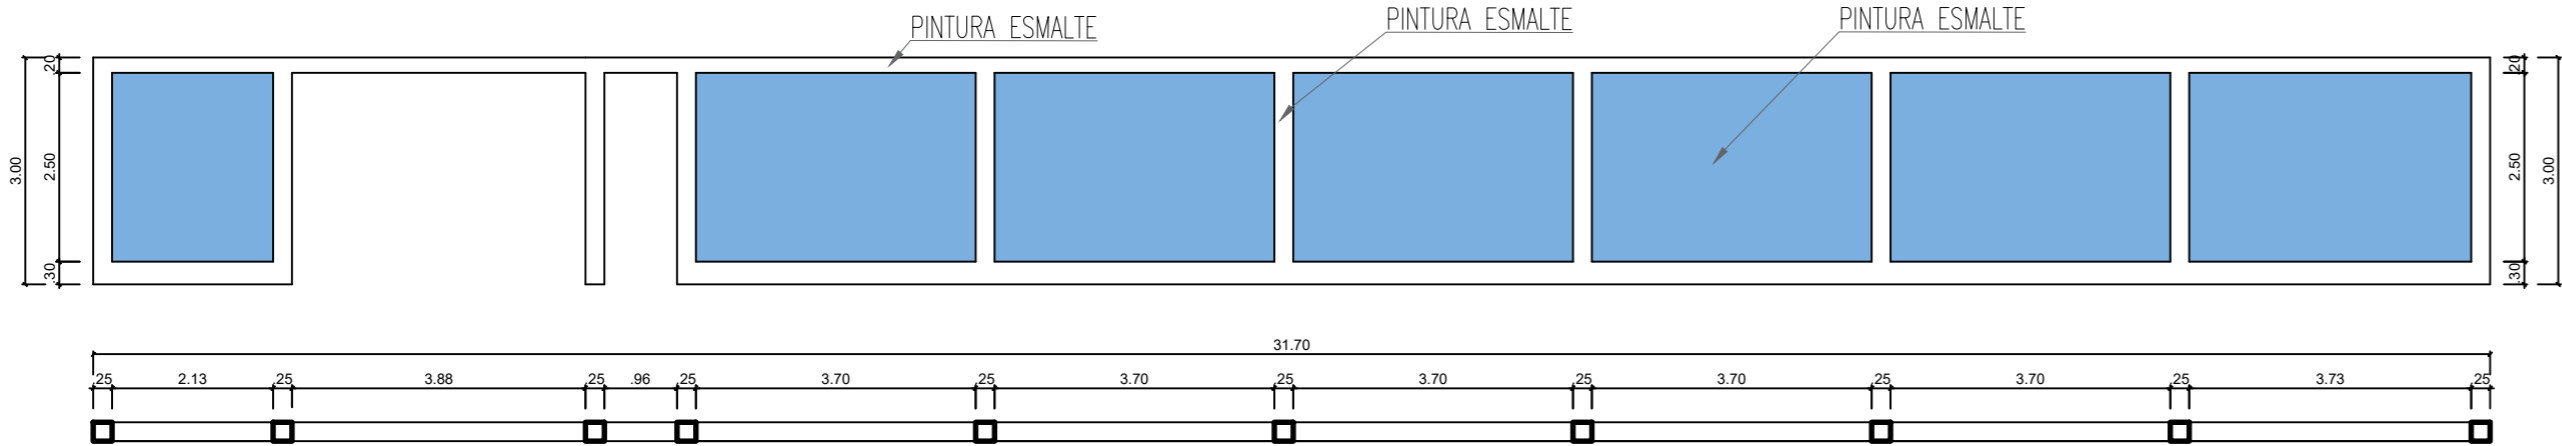

PLANTA, ELEVACION CERCO PERIMETRICO  
DETALLE  
ESC. 1/100



ENTIDAD:  
MINISTERIO DE SALUD  
Red de Salud Huaylas Sur

ACTIVIDAD:  
MANTENIMIENTO DE LA INFRAESTRUCTURA DEL PUESTO DE SALUD DE TAPACOA, DISTRITO DE TAPACOA, PROVINCIA DE REQUAY, JURISDICCION DE LA RED DE SALUD HUAYLAS SUR - ANCASH

PLANO:  
PLANO DE DE DISTRIBUCION

RESPONSABLE:  
ARQ. PATRICIA I. CHUCHU SANCHEZ

TUBICACION:  
DEPARTAMENTO - ANCASH  
PROVINCIA - CARHUAZ  
LOCALIDAD - PARIHUAJICA

LAMINA:  
**A - 01**

ESCALA:  
1/100

FECHA:  
MARZO DEL 2024