




ESTRUCTURA
PLANTA DE ESTRUCTURA
TIJERALES MODULO 1
ESC. 1/100

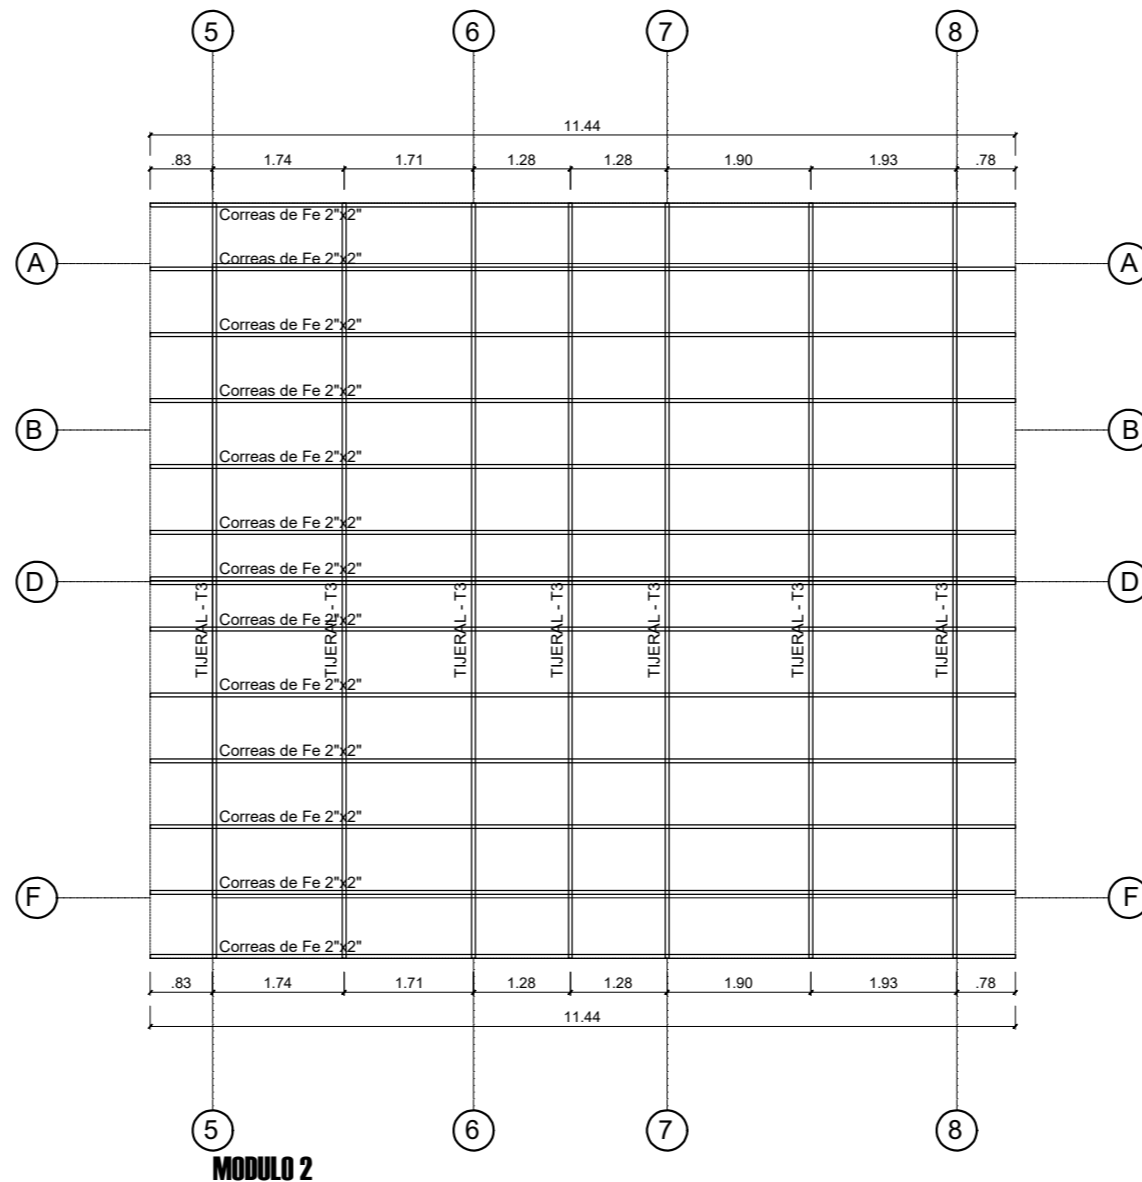


ESTRUCTURA
PLANTA DE ESTRUCTURA
TIJERALES MODULO 2
ESC. 1/100

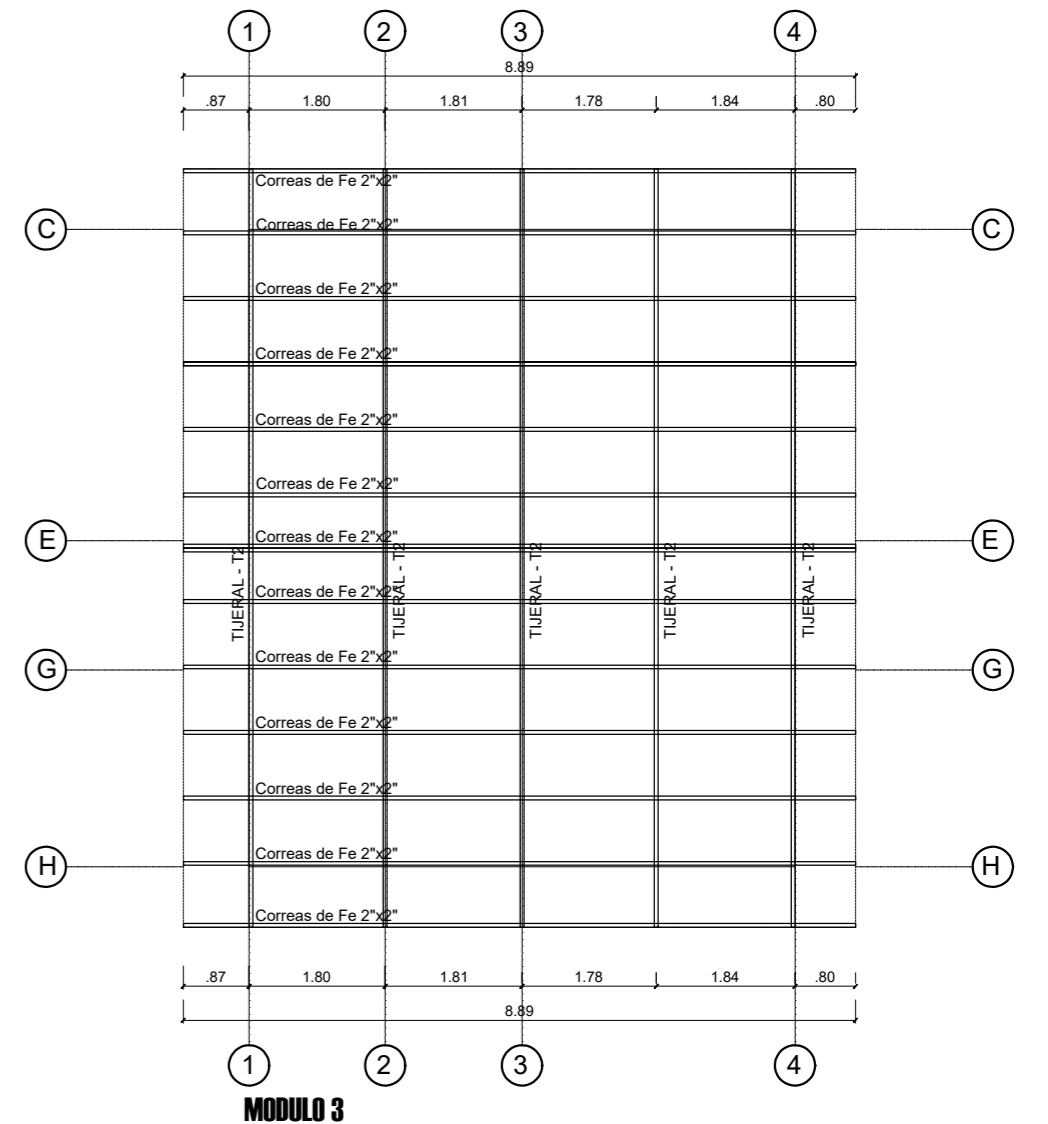


ESTRUCTURA
PLANTA DE ESTRUCTURA
TIJERALES MODULO 3
ESC. 1/100

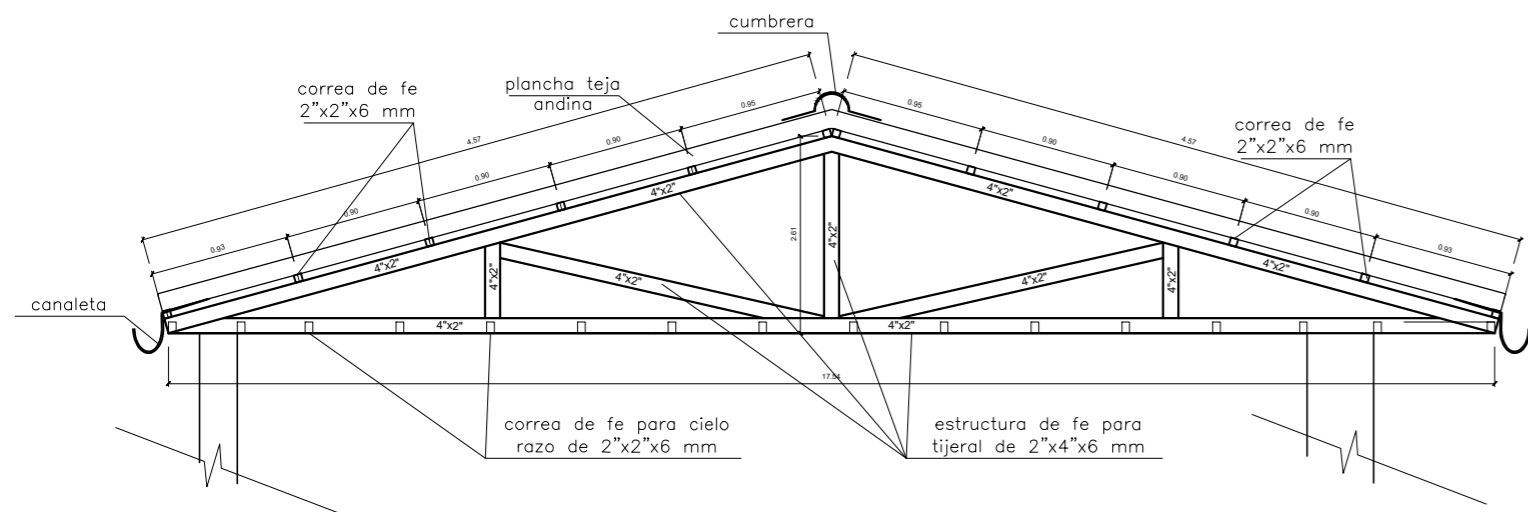


ESTRUCTURA
CORTE DE ESTRUCTURA
TIJERALES MODULO 1
ESC. 1/50

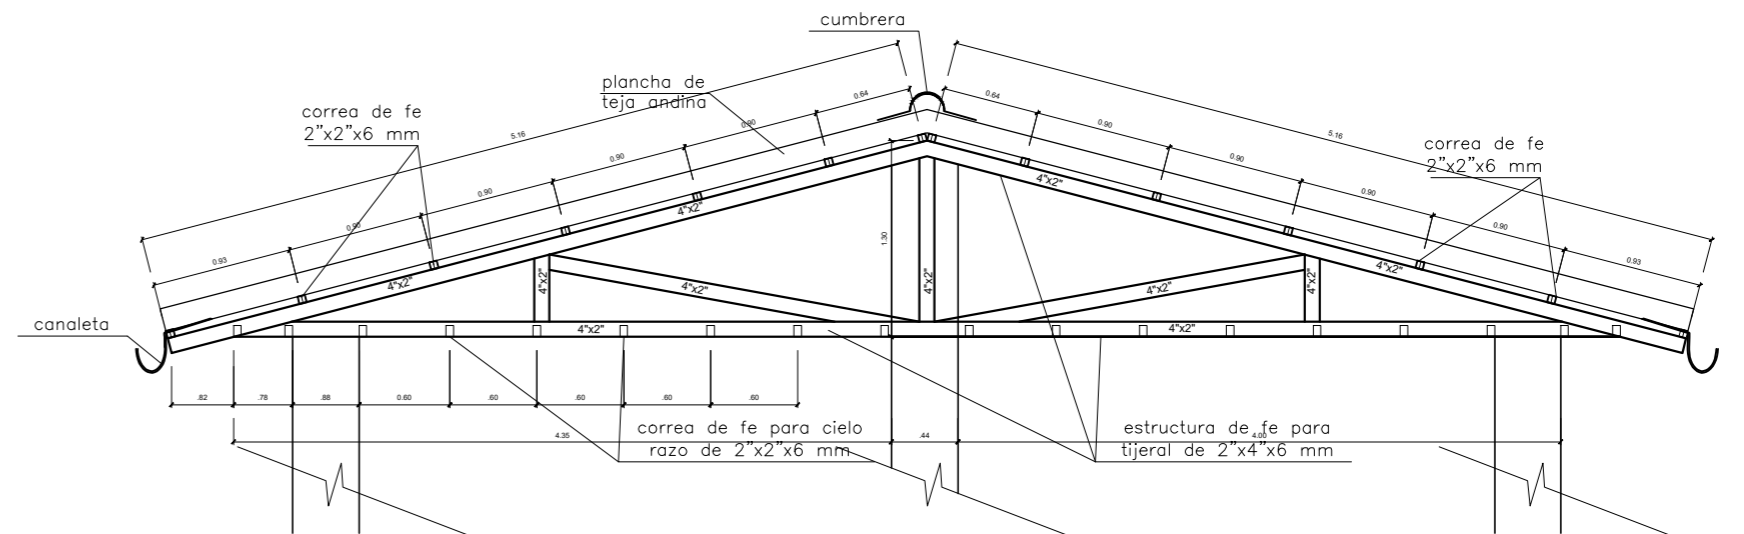

ESTRUCTURA
CORTE DE ESTRUCTURA
TIJERALES MODULO 2
ESC. 1/50

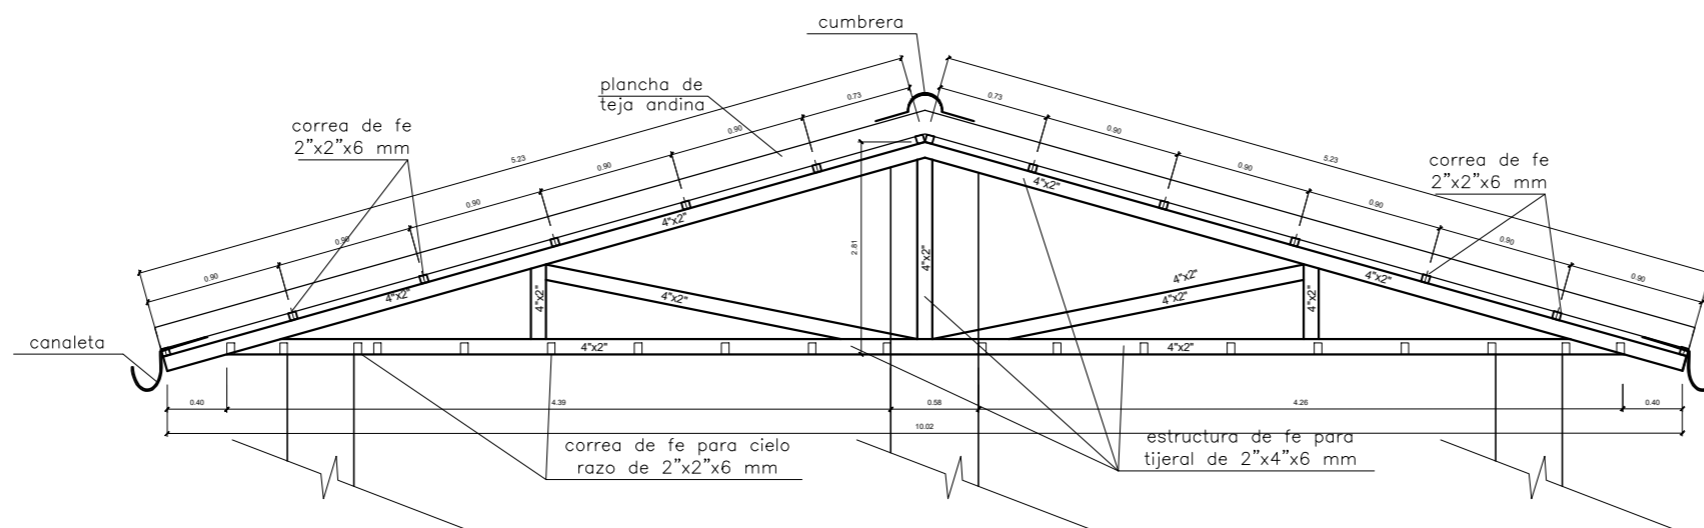

ESTRUCTURA
CORTE DE ESTRUCTURA
TIJERALES MODULO 3
ESC. 1/50

ENTIDAD:  RED DE SALUD HUAYLAS SUR	ACTIVIDAD: MANTENIMIENTO DE LA INFRAESTRUCTURA DEL PUESTO DE SALUD DE TAPACOA, DISTRITO DE TAPACOA, PROVINCIA DE REQUAY, JURISDICCION DE LA RED DE SALUD HUAYLAS SUR - ANCASH	LAMINA: E - 01
PLANO: PLANO DE ESTRUCTURA TECHO - DETALLES		ESCALA: 1/100
RESPONSABLE: ARQ. PATRICIA I. CHUCHU SANCHEZ		FECHA: MARZO DEL 2024
UBICACION: DEPARTAMENTO - ANCASH PROVINCIA - CARHUAZ		DISTRITO - PARIHAUNCA LOCALIDAD - PARIHAUNCA