



PLANTA GENERAL
PUERTO DE SALUD MODULO 2 y 3
ESC. 1/100



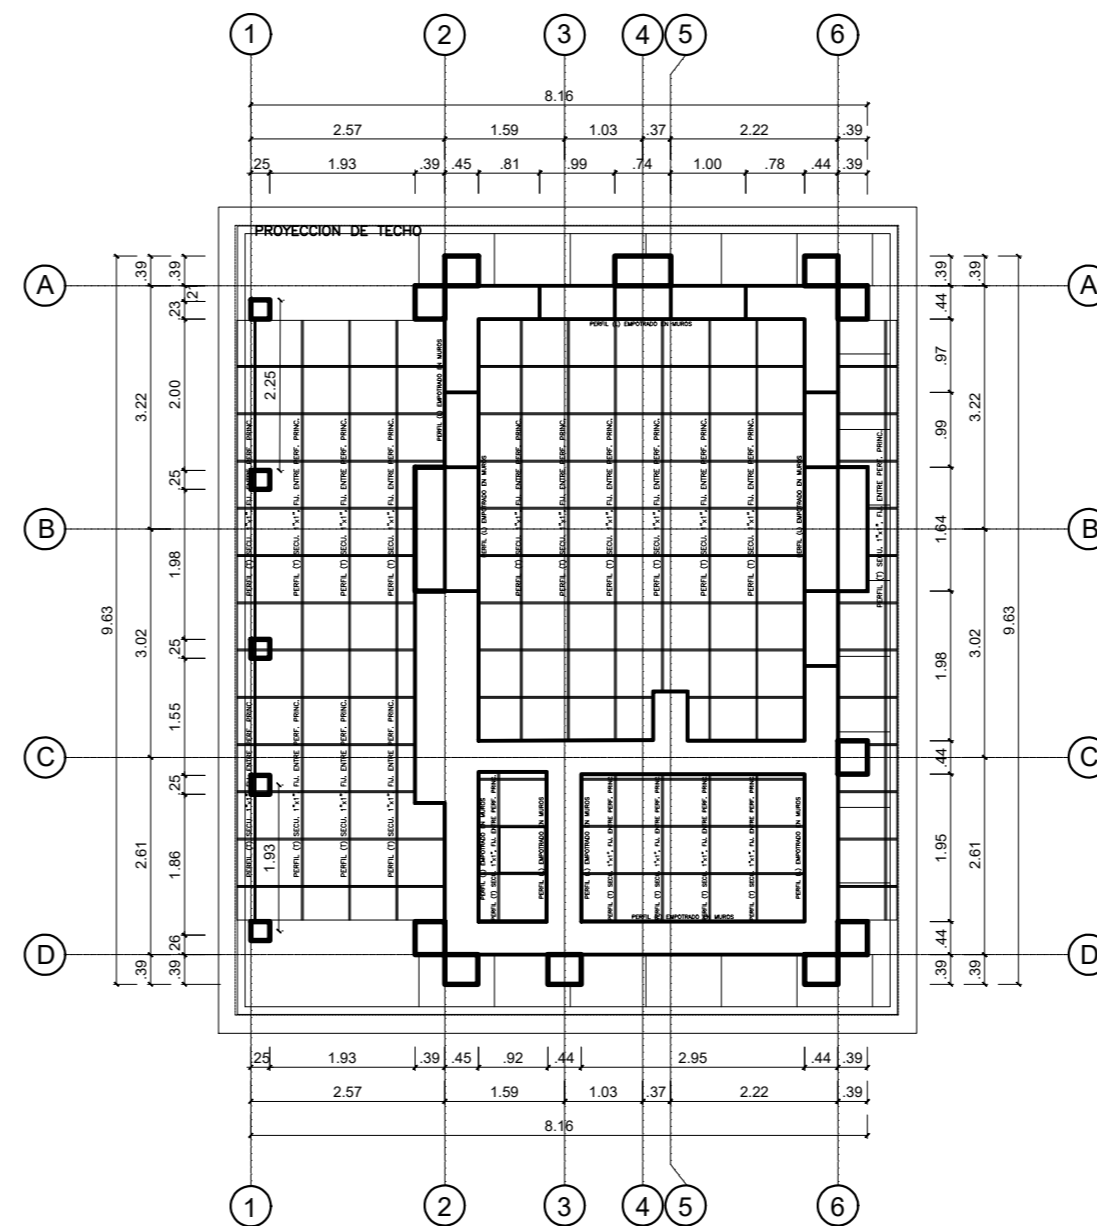


PLANTA GENERAL
PUERTO DE SALUD MODULO 1
ESC. 1/100


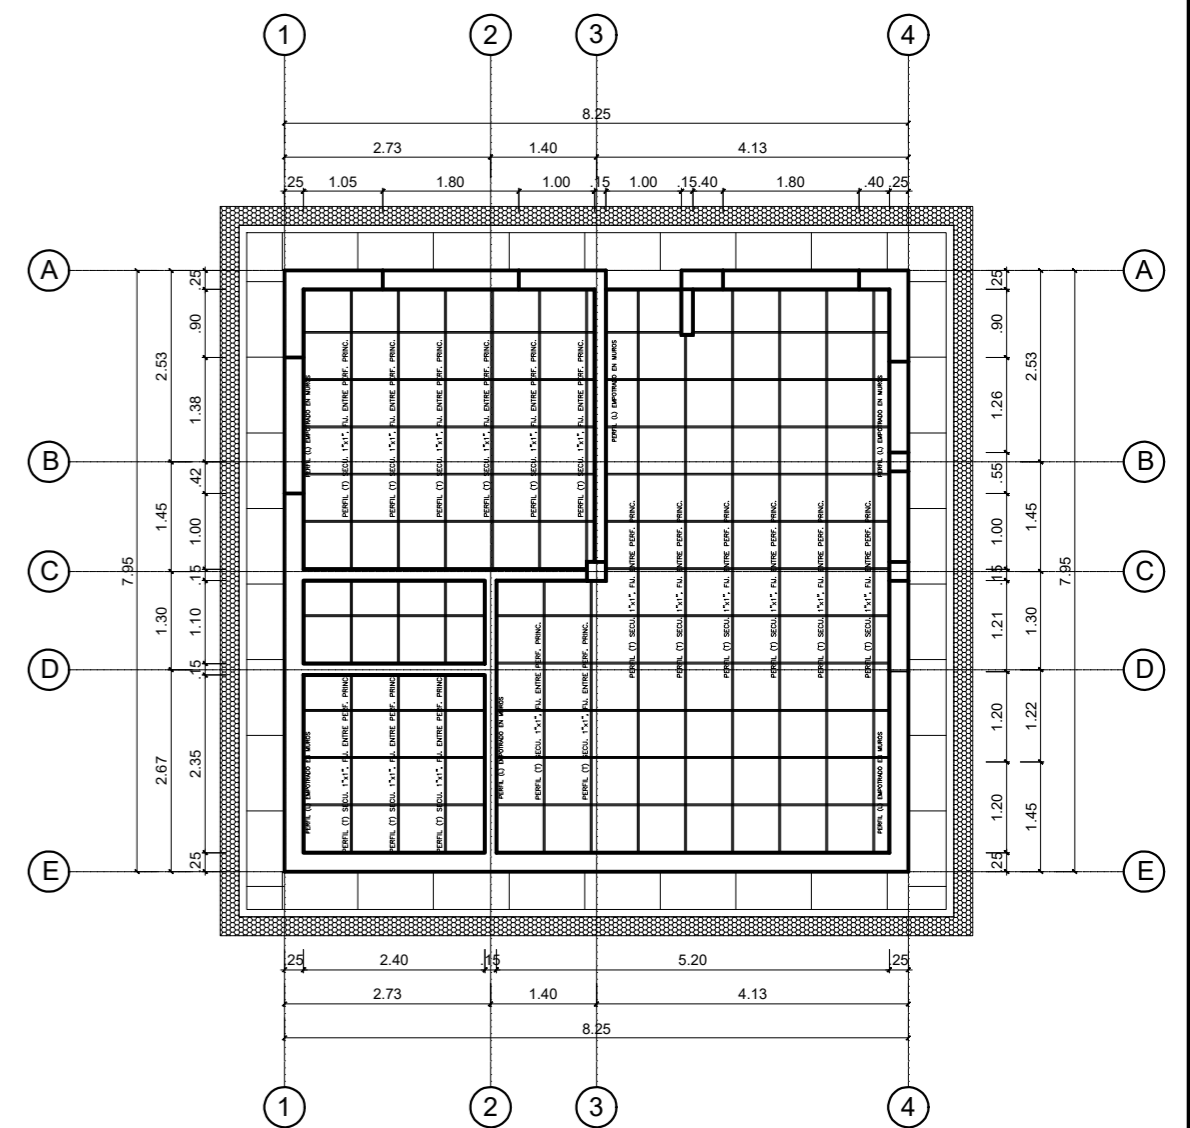


PLANTA GENERAL
PUERTO DE SALUD MODULO 4
ESC. 1/100


DETALLES DE CIELO RASO

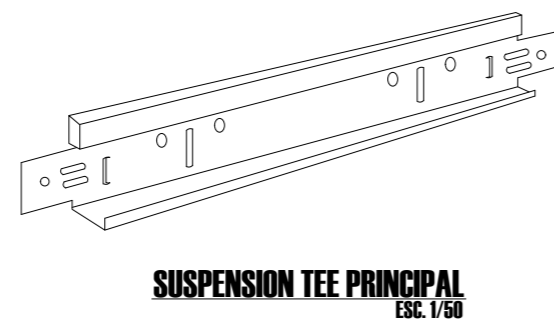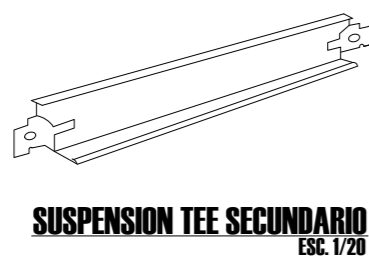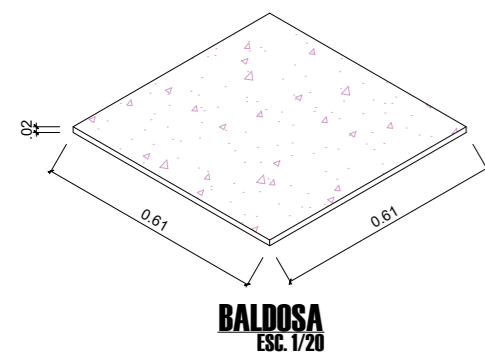


UNION ENTRE PERFILES DE AUTOENSAMBLE

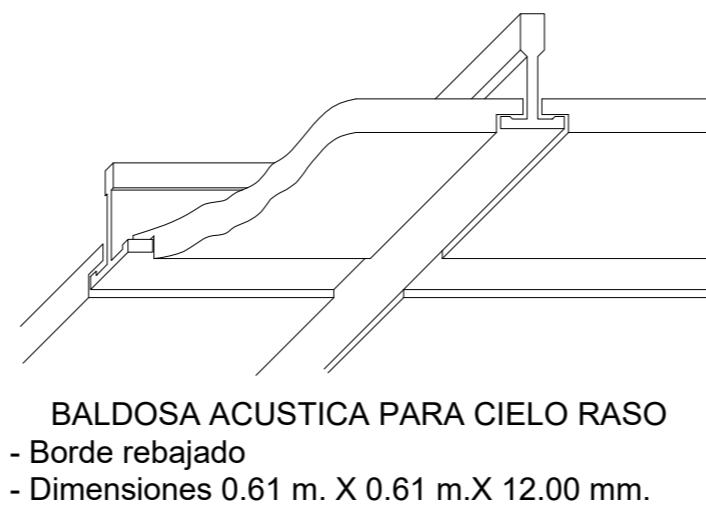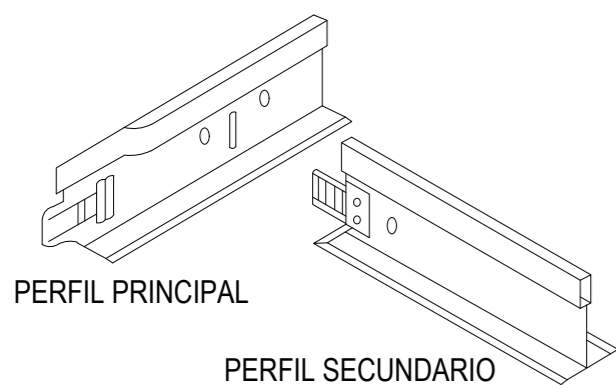


BALDOSA PARA CIELO RASO

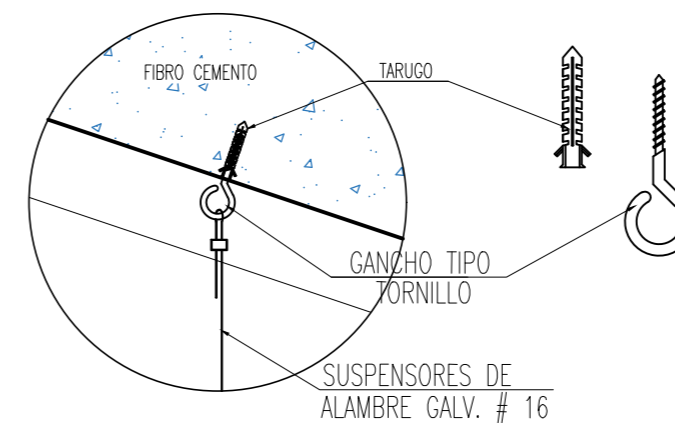

FIJACION EN EL TECHO

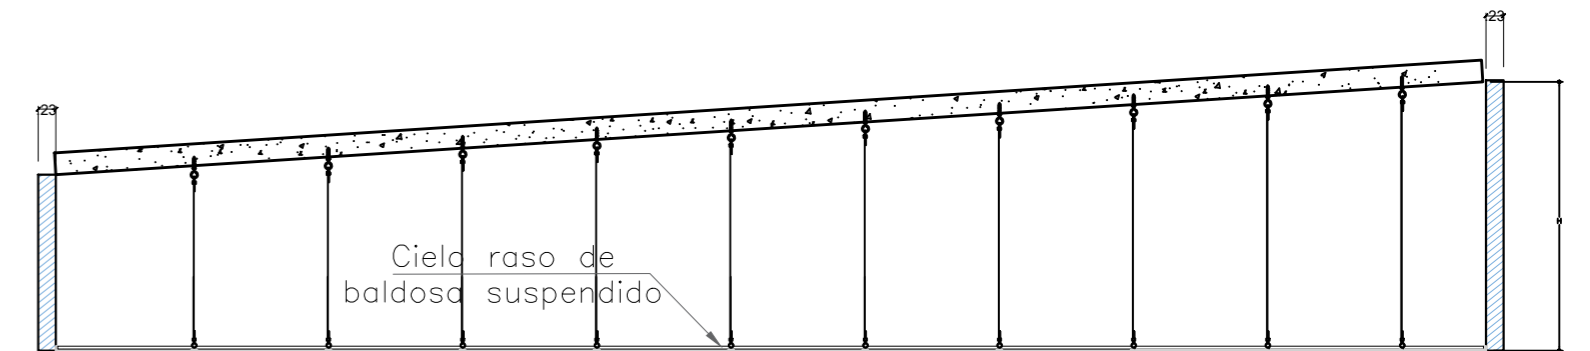

ENTIDAD:  RED DE SALUD HUAYLAS SUR	ACTIVIDAD: MANTENIMIENTO DE LA INFRAESTRUCTURA DEL PUESTO DE SALUD DE TAPACOA, DISTRITO DE TAPACOA, PROVINCIA DE REQUAY, JURISDICCION DE LA RED DE SALUD HUAYLAS SUR - ANCASH	LAMINA: A - 02
PLANO: PLANO DE CIELO RASO - DETALLES	RESPONSABLE: ARQ. PATRICIA I. CHUCHU SANCHEZ	ESCALA: 1/100
UBICACION: DEPARTAMENTO - ANCASH PROVINCIA - CARHUAZ	DISTRITO - PARIHAUNCA LOCALIDAD - PARIHAUNCA	FECHA: MARZO DEL 2024