



ARQUITECTURA **PLANTA GENERAL**
COBERTURA TEJA ANDINA ESC. 1/100

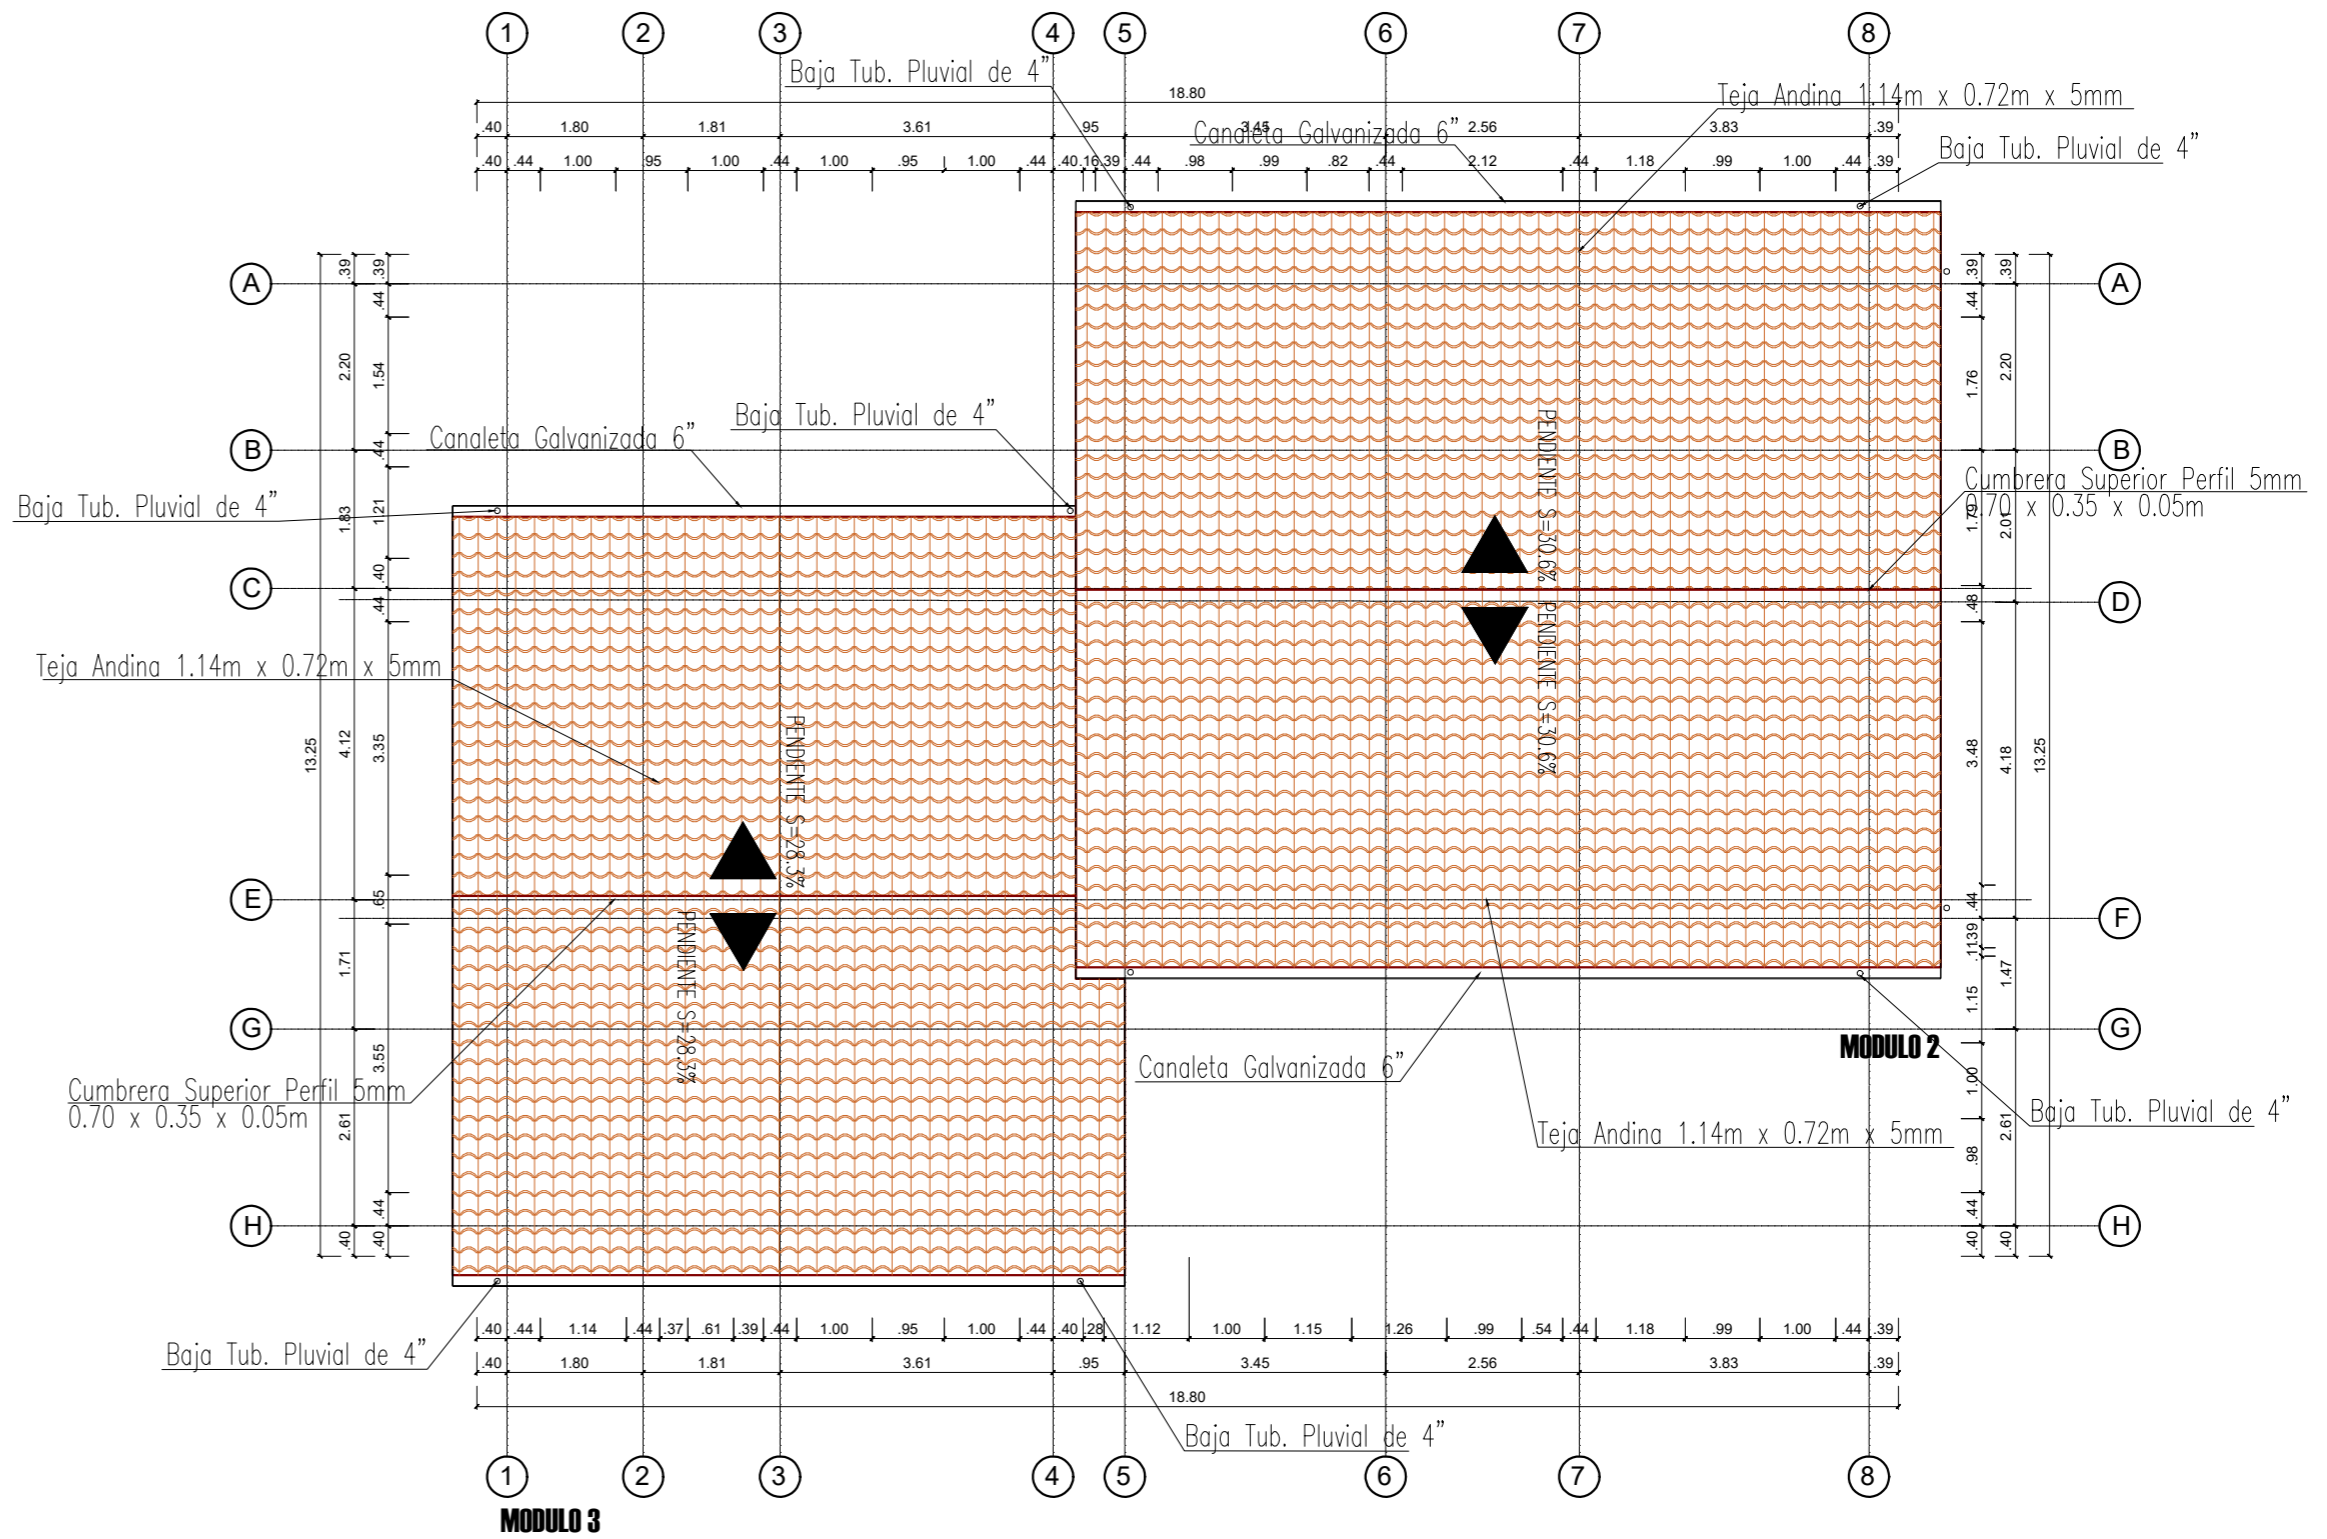


ARQUITECTURA **PLANTA GENERAL**
COBERTURA TEJA ANDINA ESC. 1/100

DETALLES DE COBERTURA

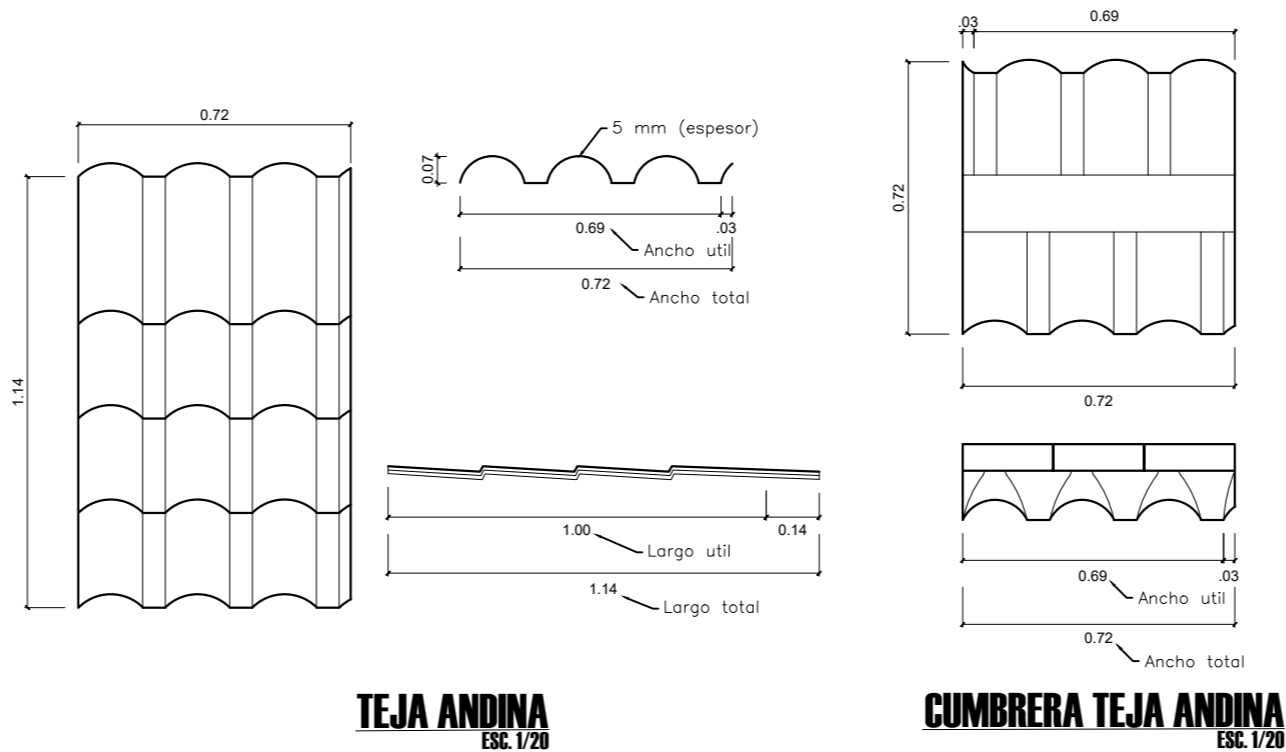

TEJA ANDINA
ESC. 1/20

CUMBRERA TEJA ANDINA
ESC. 1/20

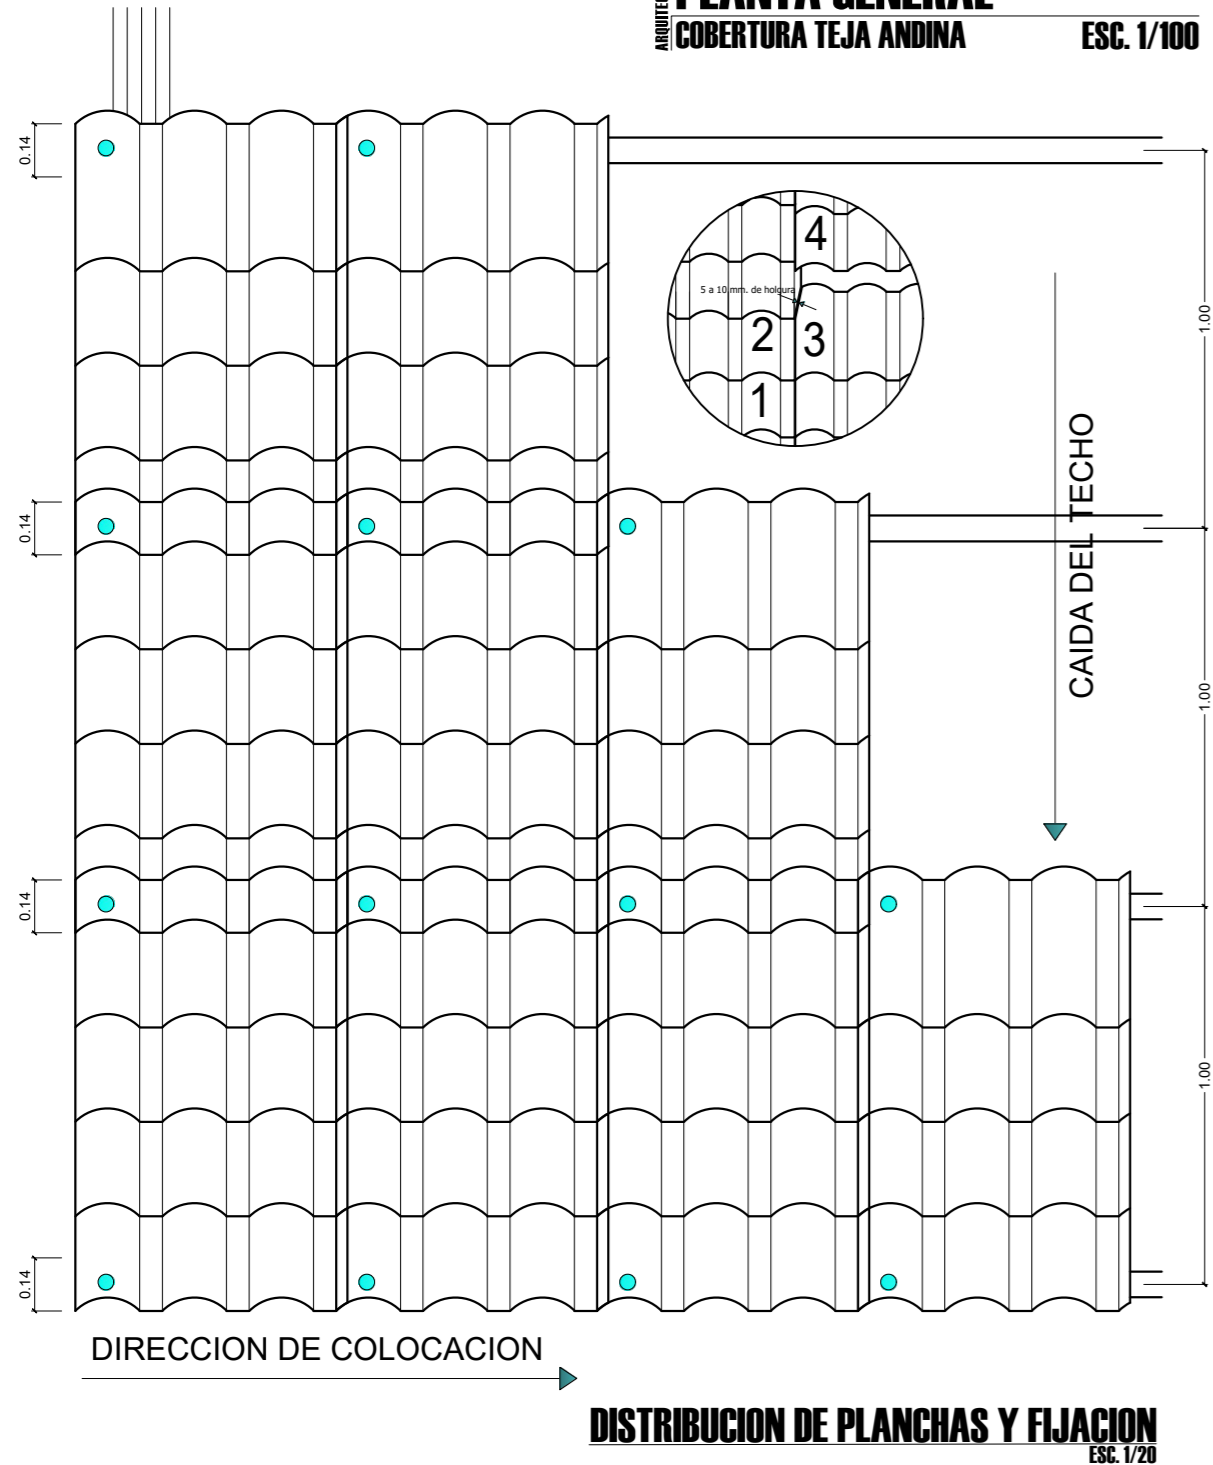

ENTIDAD:		ACTIVIDAD:	MANTENIMIENTO DE LA INFRAESTRUCTURA DEL PUESTO DE SALUD DE TAPACOA, DISTRITO DE TAPACOA, PROVINCIA DE REQUAY, JURISDICCION DE LA RED DE SALUD HUAYLAS SUR - ANCASH	LAMINA:	A - 03	
PLANO:	PLANO DE COBERTURA - DETALLES				ESCALA:	1/100
RESPONSABLE:	ARQ. PATRICIA I. CHUCHU SANCHEZ				FECHA:	MARZO DEL 2024
UBICACION:	DEPARTAMENTO - ANCASH PROVINCIA - CARHUAZ	DISTRITO - PARIHUAJUNCA LOCALIDAD - PARIHUAJUNCA				