



PLANTA PRIMER PISO
ESCALA 1/50

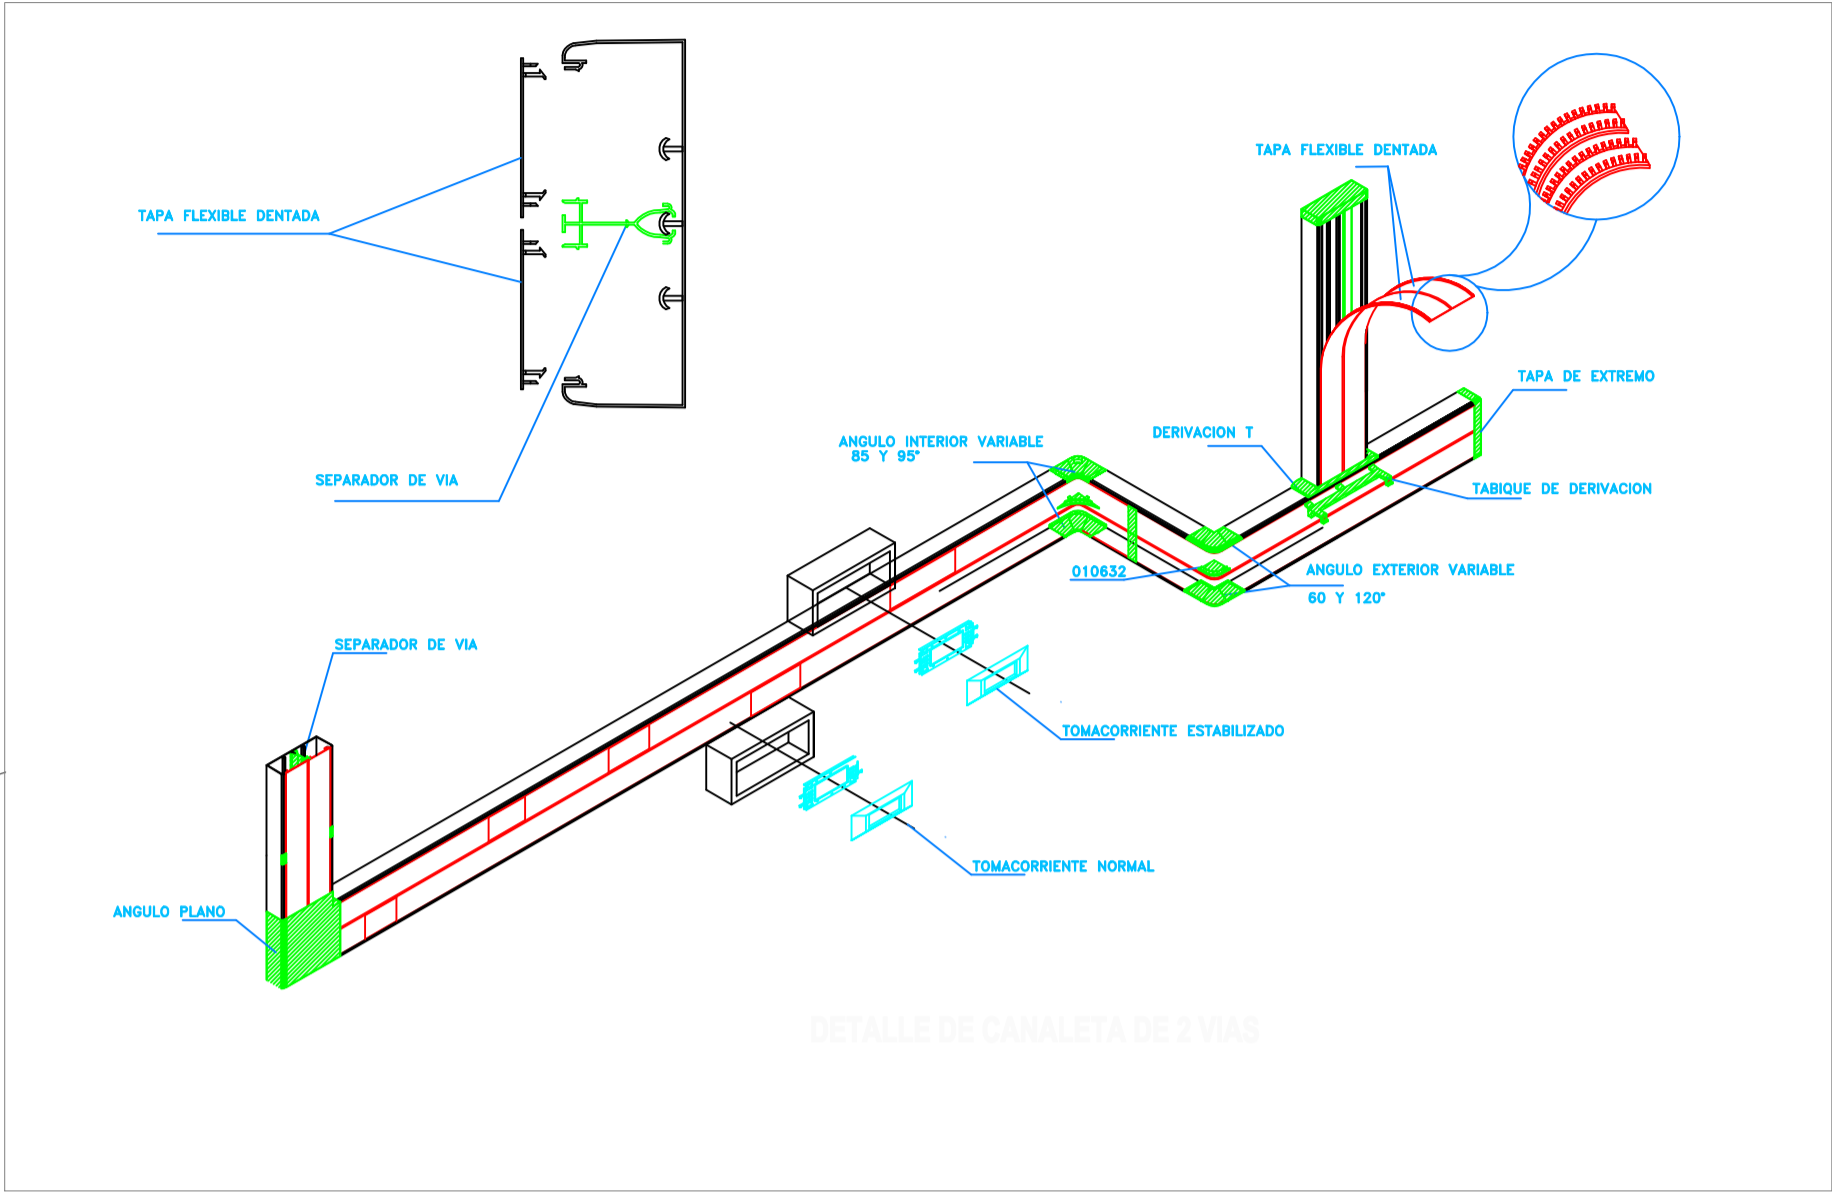

CAPACIDAD DE CANALETAS DE 1 Y 2 VÍAS

| Comp. N° | Dimensiones | Sección máx. (mm²) | Sección reducida en ángulos (mm²)* | Número de conductores eléctricos | | | |
|----------|-------------|--------------------|------------------------------------|----------------------------------|---------|-------|-------|
| | | | | 1.5 mm² | 2.5 mm² | 4 mm² | 6 mm² |
| 1 | 15 x 10 | 79 | 55 | 4 | 3 | 3 | 2 |
| 1 | 20 x 12 | 164 | 114 | 9 | 7 | 6 | 4 |
| 1 | 32 x 16 | 395 | 276 | 23 | 17 | 15 | 11 |
| 1 | 40 x 40 | 1,337 | 935 | 81 | 60 | 52 | 38 |
| 1 | 50 x 20 | 831 | 581 | 50 | 37 | 32 | 24 |
| 1 | 60 x 20 | 312 | 218 | 18 | 14 | 12 | 9 |
| 2 | | 308 | 215 | 18 | 13 | 12 | 8 |
| 3 | | 312 | 218 | 18 | 14 | 12 | 9 |
| 1 | 50 x 20 | 406 | 284 | 24 | 18 | 16 | 11 |
| 2 | | 406 | 284 | 24 | 18 | 16 | 11 |

LAS CANALETAS DE PVC DE 1 Y/O 2 VÍAS, SUS ACCESORIOS, LAS CAJAS DE DERIVACION Y CAJAS PARA TOMACORRIENTES SERAN DE MATERIAL TERMOPLASTICO LIBRE DE HALOGENOS Y RETARDANTES A LA LLAMA.
LOS TABLEROS ELECTRICOS SERAN DE GABINETE METALICO CON BARRAS, CON MANDIL ABISAGRADO, PLANCHA METALICA DE 1.5 MM CON BASE ANTICORROSIVA Y ACABADO EN PINTURA ELECTROSTATICA.
LOS TABLEROS ELECTRICOS ESTABILIZADOS LLEVARAN UNA BARRA DE TIERRA A CHASIS Y UNA BARRA DE TIERRA AISLADA. TODOS LOS CONDUCTORES ELECTRICOS A UTILIZAR SERAN DE CU, CON AISLAMIENTO LIBRE DE HALOGENO TIPO LS0H-80, Y CALIBRE MINIMO 4mm2.
TODOS LOS INTERRUPTORES DIFERENCIALES PARA LOS CIRCUITOS ESTABILIZADOS SERAN DEL TIPO SUPERINMUNIZADOS.

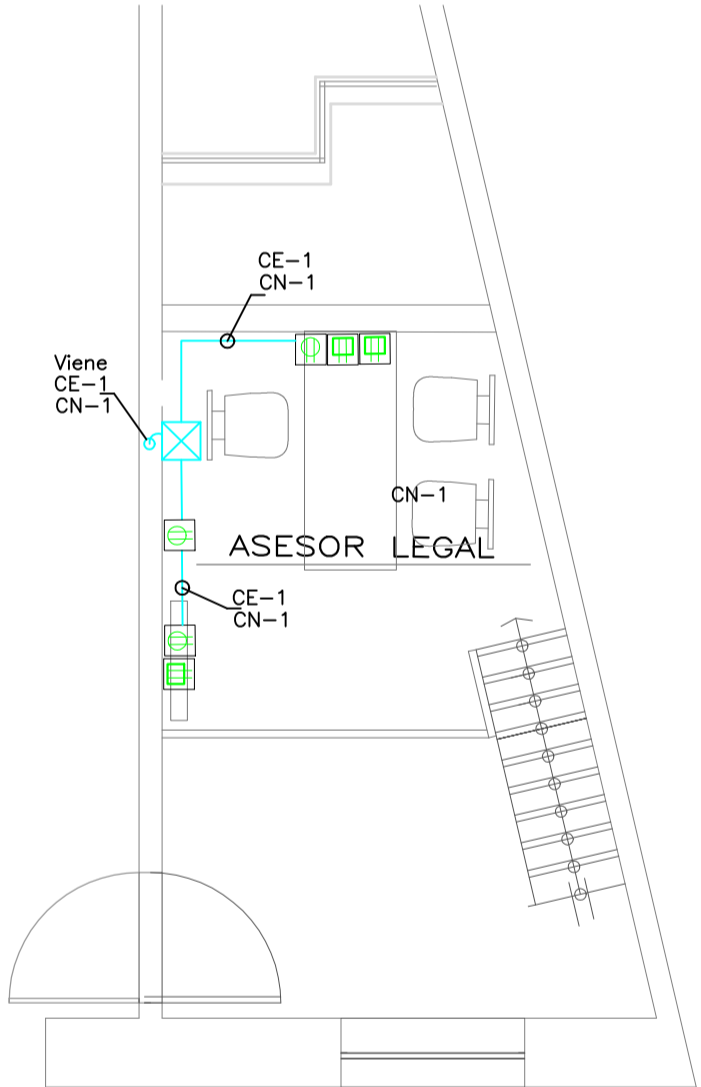

PLANTA MEZANINE
ESCALA 1/50



PERÚ
Ministerio de Cultura
Dirección Desconcentrada de Cultura Callao

MINISTERIO DE CULTURA
DIRECCION DESCONCENTRADA DE CULTURA DEL CALLAO

UBICACIÓN:
JR. SALAVERRY N° 208 - 222
ESQUINA JR. LIBERTAD N° 121

RESOLUCIÓN:
R.J. N° 515-89-IN/CJ de fecha 15-10-1989

Línea:
TOMACORRIENTES

DIST.: CERCADO DEL CALLAO
PROV.: CONSTITUCIONAL DEL CALLAO
REGION: CALLAO
DIRECTOR REGIONAL DEL CALLAO

REV.:
INSTALACIONES ELECTRICAS

REVISADO: RHM

RESPONSABLE:

FECHA: FEBRERO 2020

ESC: 1/50