
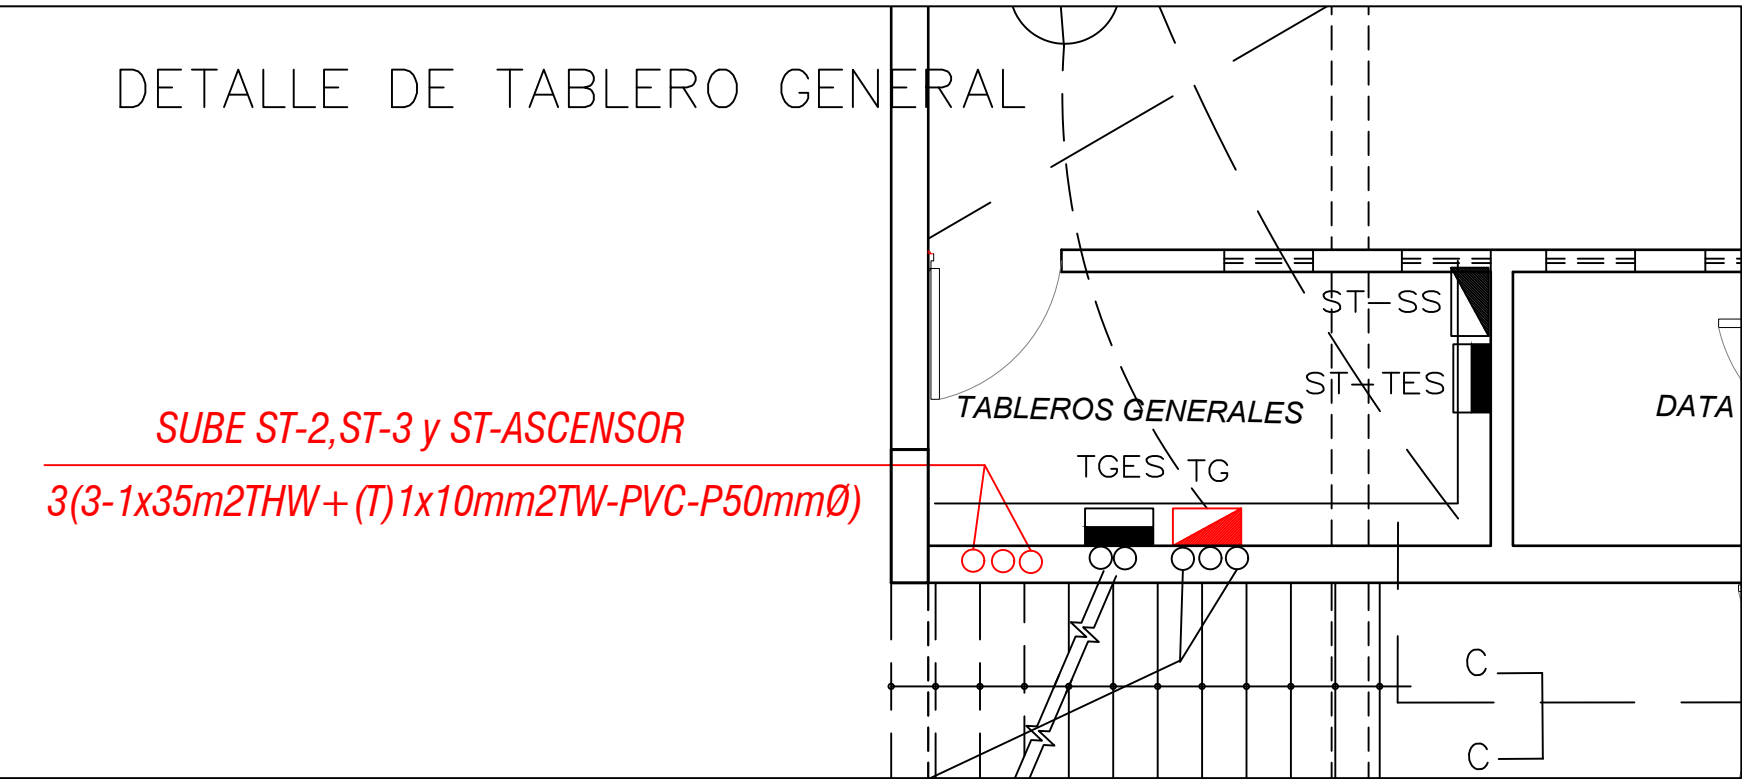


INSTALACIONES ELECTRICAS

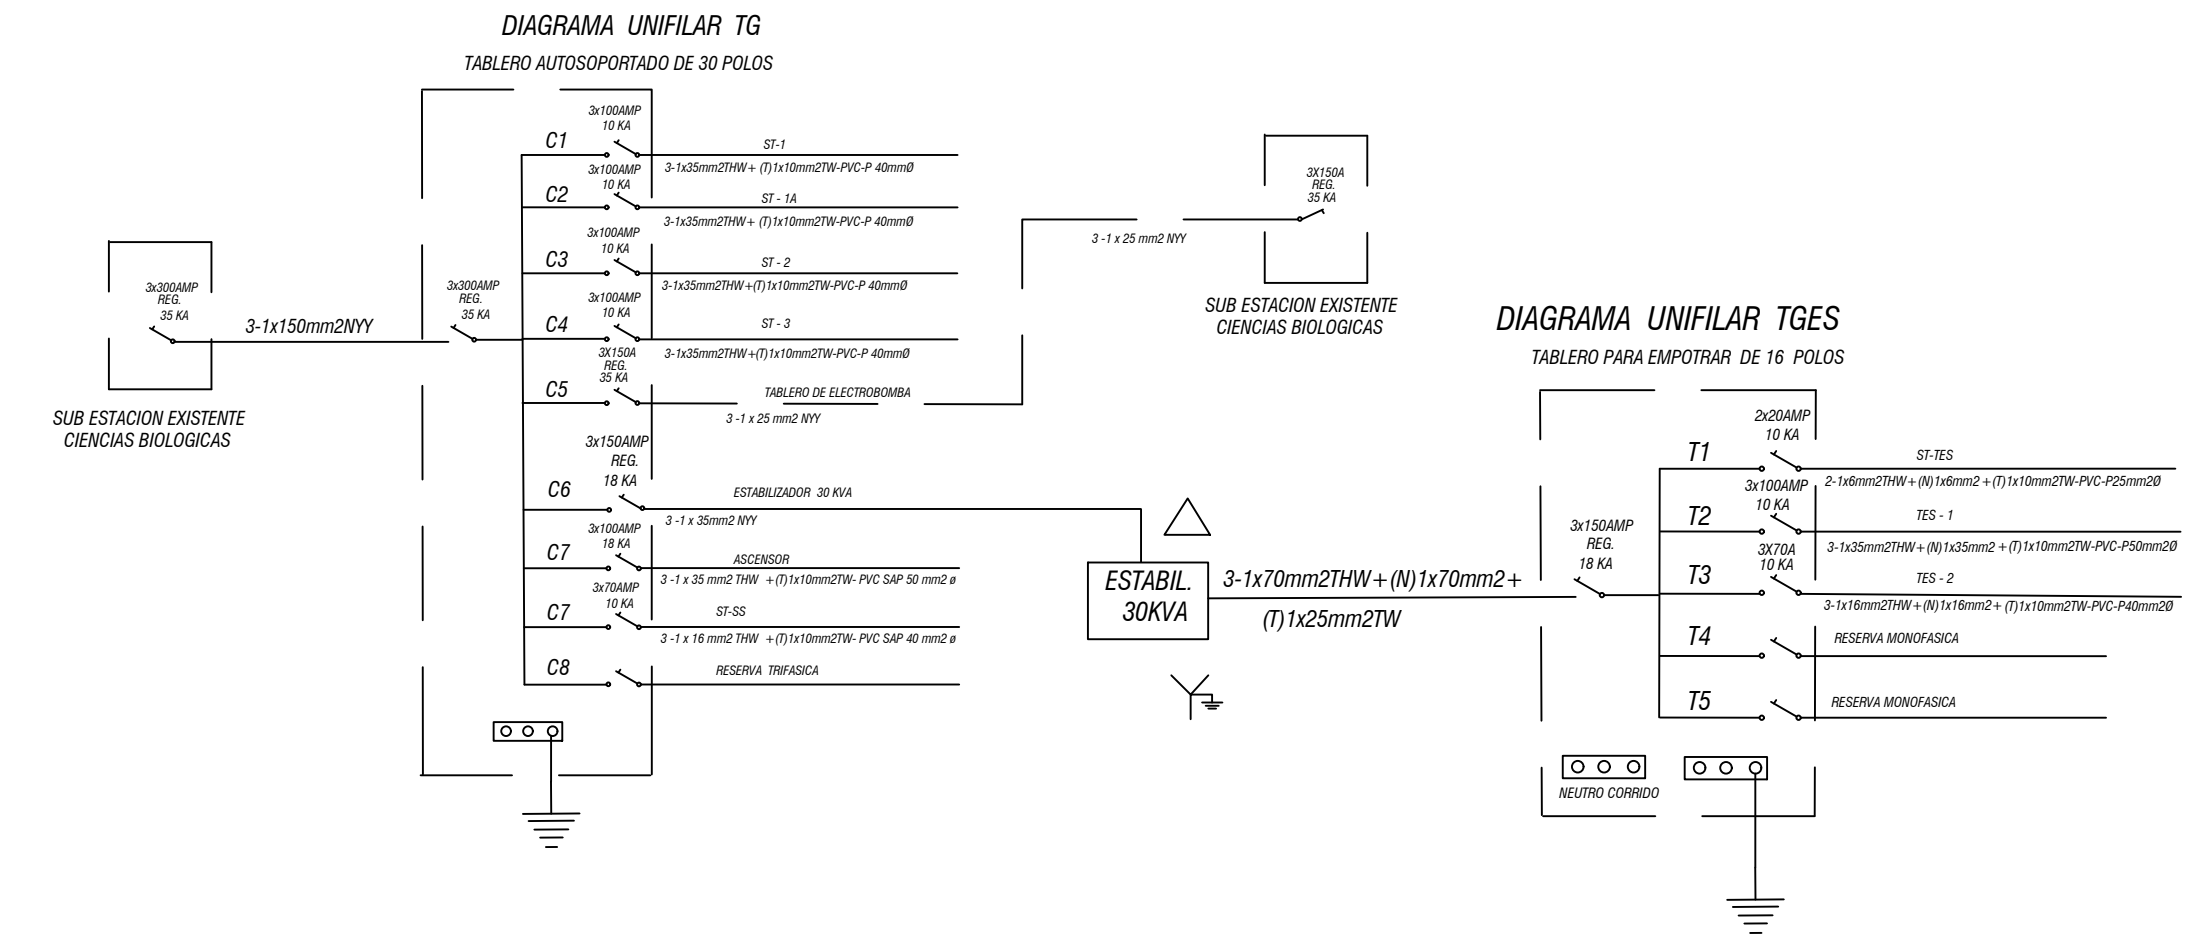

<div><div>UNIVERSIDAD NACIONAL MAYOR DE <b>SAN MARCOS</b> <small>Universidad del Perú, DECANA DE AMÉRICA</small></div></div> <div>ADQUISICIÓN DE UN(1) ASCENSOR PARA EL PI N°2307554 “MEJORAMIENTO DE LOS SERVICIOS ACADÉMICOS DE LA FACULTAD DE CIENCIAS BIOLÓGICAS EN LA UNIVERSIDAD NACIONAL MAYOR DE SAN MARCOS”</div>				
UBICACIÓN: AV.OSCAR R. BENAVIDES (ex colonial) CIUDAD UNIVERSITARIA			PLANO:	
DIBUJO: EJLM	ESCALA: VARIADA	FECHA: ABRIL- 2023	D-01	