




MODULO TIPO II - PLANTA  
ESCALA 1/25

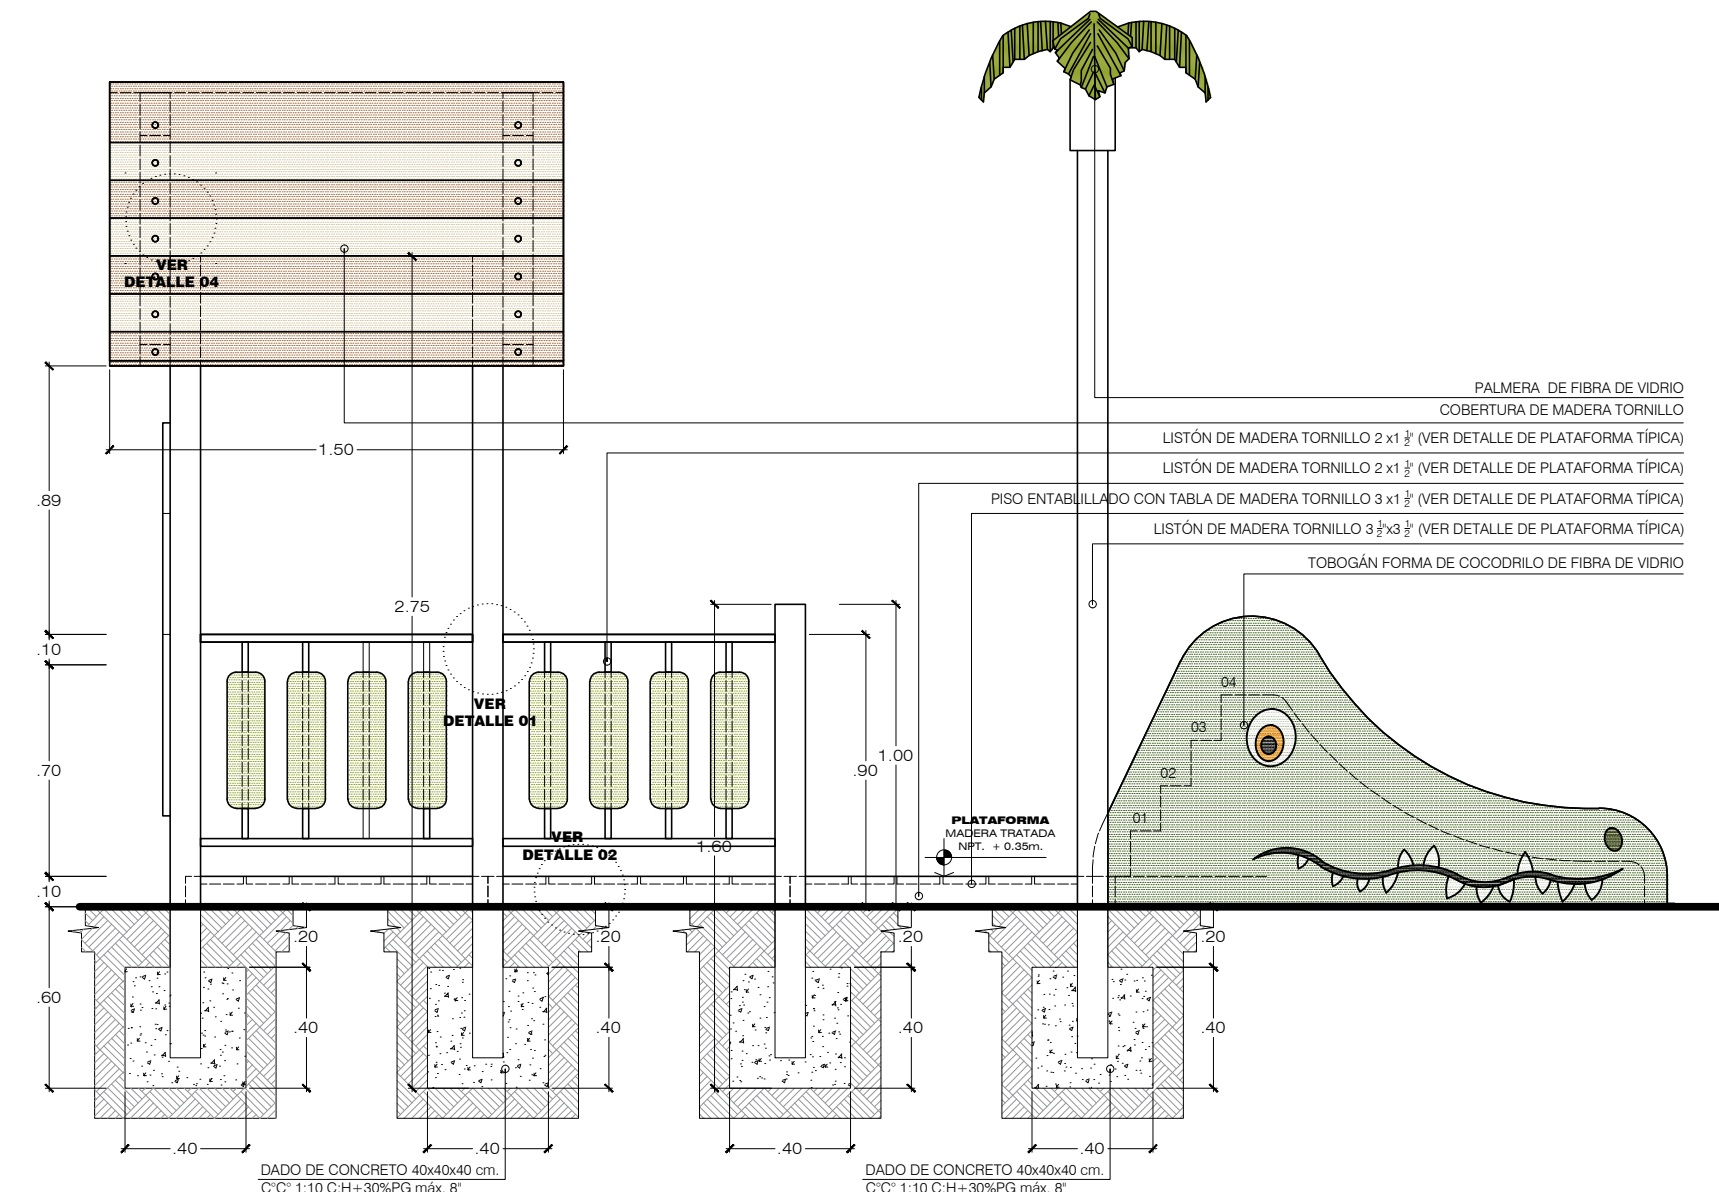

MODULO TIPO II - ELEVACIÓN LATERAL  
ESCALA 1/25

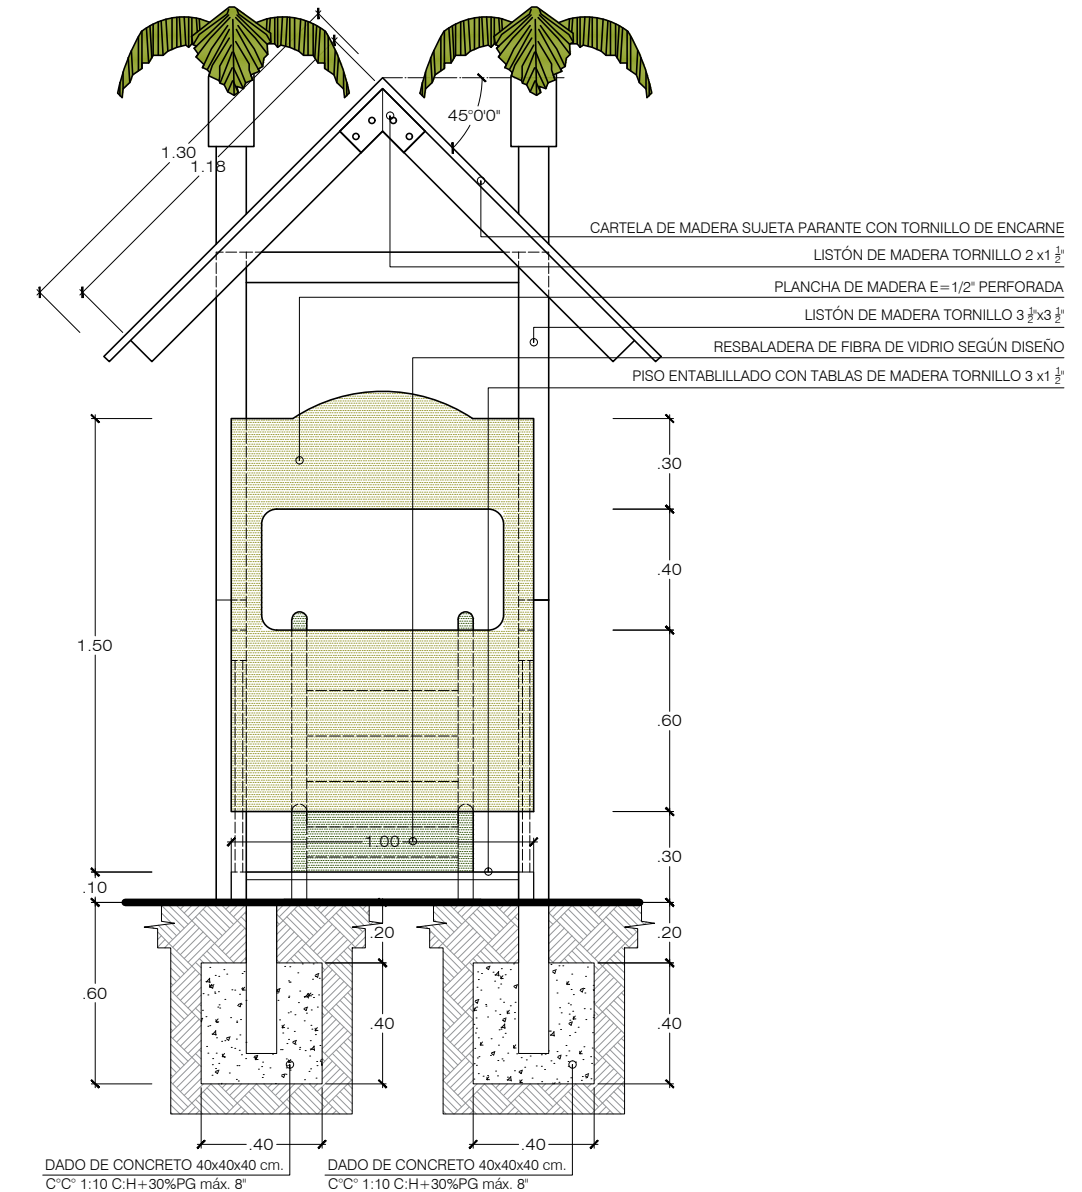


MODULO TIPO II - ELEVACIÓN FRONTAL  
ESCALA 1/25

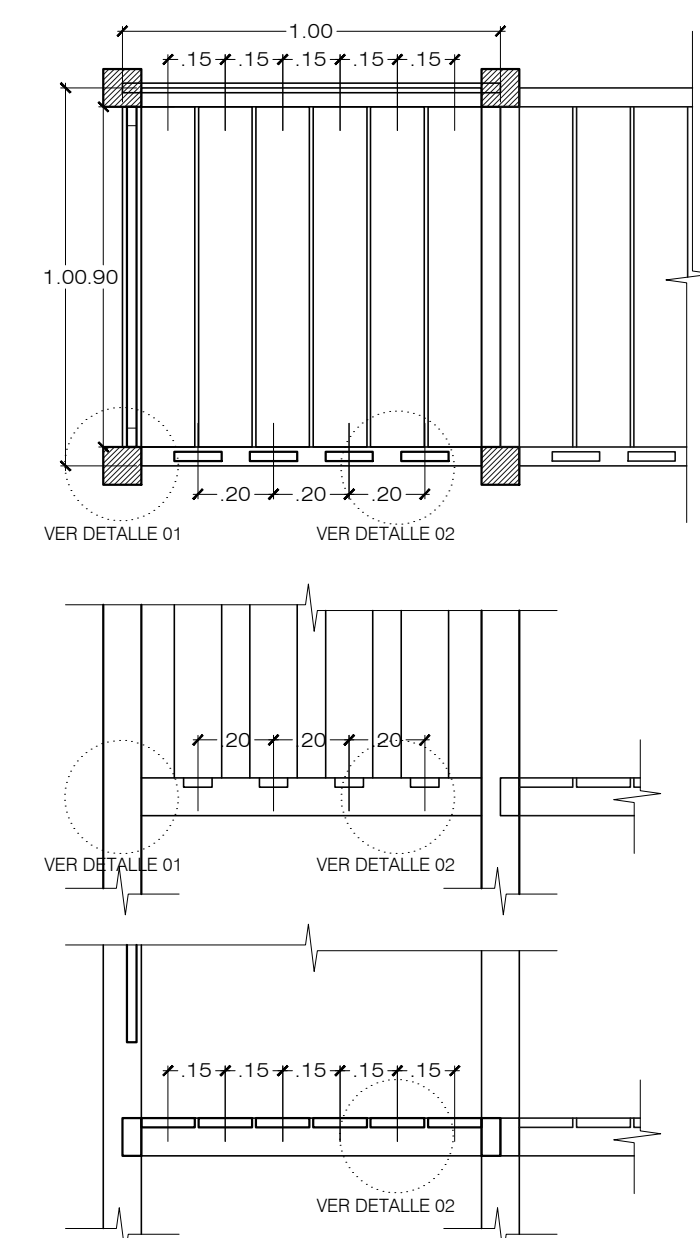


PLATAFORMA TÍPICA  
ESCALA 1/20




IMAGENES REFERENCIALES

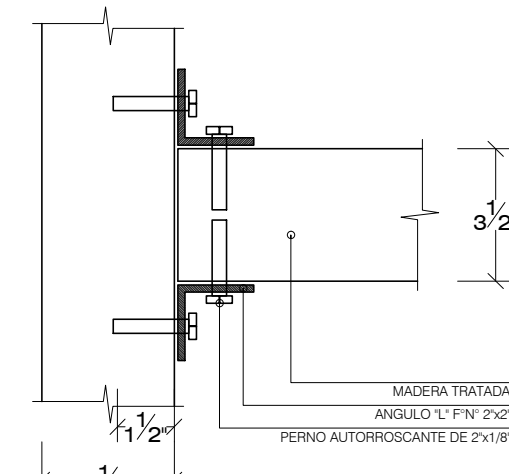


DETALLE 01 - ANCLAJE  
ESCALA 1/5

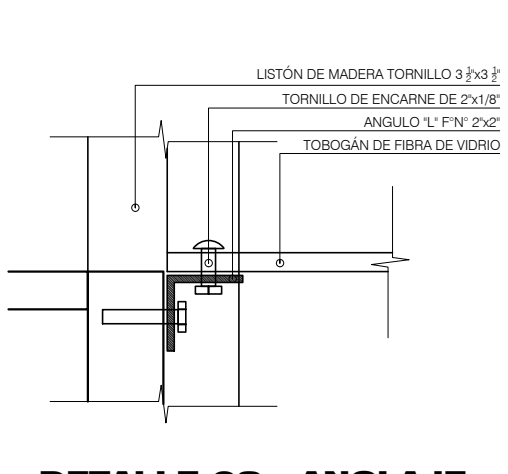


DETALLE 03 - ANCLAJE  
TOBOGÁN Y PLATAFORMA  
ESCALA 1/5

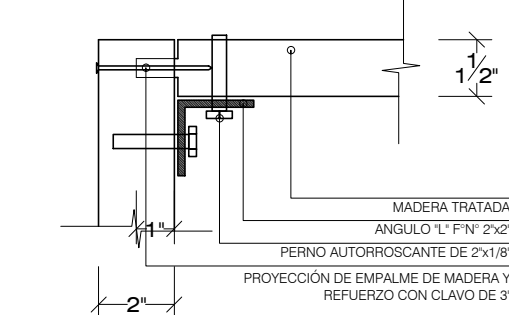


DETALLE 02 - ANCLAJE  
TÍPICO EN PLATAFORMAS  
ESCALA 1/5

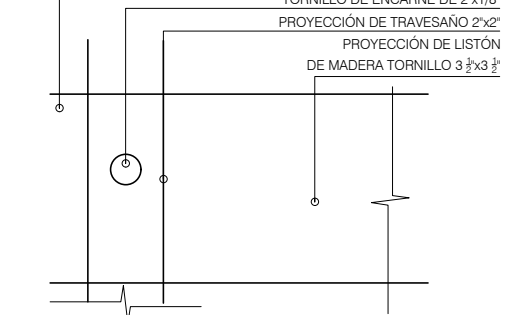


DETALLE 04 - ANCLAJE  
COBERTURA DE MADERA  
ESCALA 1/5

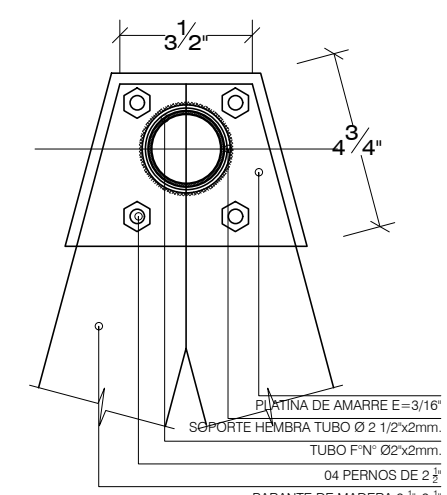


DETALLE 05 - CARTELA  
ESCALA 1/5

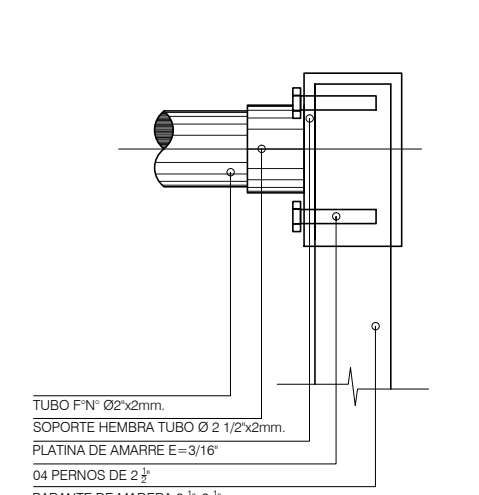

DETALLE 05 - CARTELA  
ESCALA 1/5

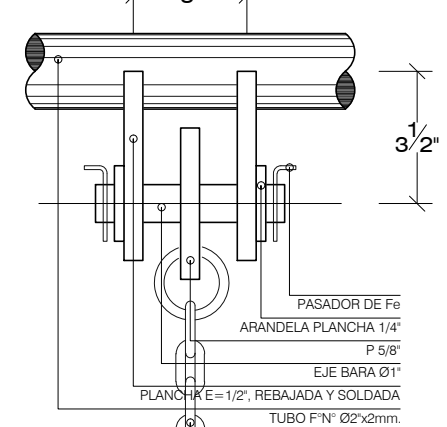

DETALLE 06 - SOPORTE  
ESCALA 1/5

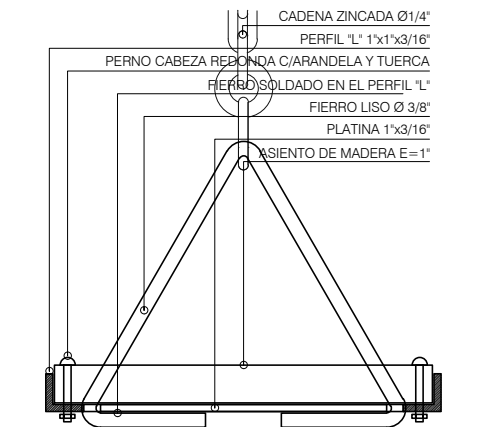

DETALLE 07 - ASIENTO  
ESCALA 1/5

**CARPINTERÍA**  
**CARACTERÍSTICAS GENERALES:**  
- La madera estará correctamente seca y cepillada para su uso.  
- Las caras de los tableros no tendrán hendiduras ni perforaciones en la superficie.  
- Las medidas del material están en centímetros y consideran la pérdida por defecto de corte.  
**TIPOS DE MADERA:**  
- Madera Tornillo: en carpintería de juegos modulares, asientos, parantes, cercos de protección, coberturas, listones.  
**PINTURAS:**  
- Primera capa: 02 manos de base gris en matiz similar en color de acabado.  
- Acabado: 02 manos de pintura de acabado.  
- Las dos manos se aplicarán en el taller y se repasará en campo, en zonas dañadas por manejo o instalación; en el caso de barniz marino mate, la aplicación será de 03 manos directamente a la madera.  
- Disolvente: Thinner acrílico o según juego de pintura del tipo y color.  
**MÉTÁLICAS:**  
- Todos los soportes, uniones, empalmes y elementos de seguridad serán de acero galvanizado.  
**FIBRA DE VIDRIO:**  
- Todos los toboganes serán de fibra de vidrio de acuerdo al diseño y medidas en los planos.



**MUNICIPALIDAD DISTRITAL DE MEGANTONI**  
GERENCIA DE INFRAESTRUCTURA Y DESARROLLO TERRITORIAL  
OFICINA DE ESTUDIOS DEFINITIVOS

PROYECTO: CUI: 2592809

**"CONSTRUCCIÓN DE COBERTURA; RENOVACIÓN DE LAS INSTALACIONES EXTERIORES BASICOS; EN EL (LA) I.E. 302 EN LA LOCALIDAD DE TIMPIA (MISION), DISTRITO DE MEGANTONI, PROVINCIA LA CONVENCIÓN, DEPARTAMENTO CUSCO"**

PLANO:  
**DETALLE DE JUEGO INFANTIL MODULO TIPO II**

GERENCIA DE INFRAESTRUCTURA Y DESARROLLO TERRITORIAL

GERENTE:  
ING. OSCAR ORLANDO DELGADO FLORES

OFICINA DE ESTUDIOS DEFINITIVOS

JEFE:  
ING. JUAN ALEJANDRO MAMANI LLANO

PROYECTISTA:

UBICACIÓN: DEPARTAMENTO DE CUSCO  
PROVINCIA LA CONVENCIÓN  
DISTRITO DE MEGANTONI

FECHA: AGOSTO 2023 DISEÑO CAD: YTC

ESCALA: INDICADA

LAMINA:

