



# MUNICIPALIDAD DISTRICTAL DE MEGANTONI

GERENCIA DE INFRAESTRUCTURA Y DESARROLLO TERRITORIAL

OFICINA DE ESTUDIOS DEFINITIVOS

PROYECTO: CUI: 2592809

**"CONSTRUCCIÓN DE COBERTURA; RENOVACIÓN DE LAS INSTALACIONES EXTERIORES DE SERVICIOS BÁSICOS; EN EL (LA) I.E. 302 EN LA LOCALIDAD DE TIMPIA (MISION), DISTRITO DE MEGANTONI, PROVINCIA LA CONVENCIÓN, DEPARTAMENTO CUSCO"**

PLANO: **DETALLE DE JUEGO INFANTIL MODULO TIPO I**

GERENCIA DE INFRAESTRUCTURA Y DESARROLLO TERRITORIAL

GERENTE: ING. OSCAR ORLANDO DELGADO FLORES

OFICINA DE ESTUDIOS DEFINITIVOS

JEFE: ING. JUAN ALEJANDRO MAMANI LLANO

PROYECTISTA:

UBICACIÓN: DEPARTAMENTO DE CUSCO  
PROVINCIA LA CONVENCIÓN  
DISTRITO DE MEGANTONI


FECHA: AGOSTO 2023 DISEÑO CAD: YTC

ESCALA: INDICADA


LÁMINA:

**D-10**


Municipalidad Distrital de Megantoni

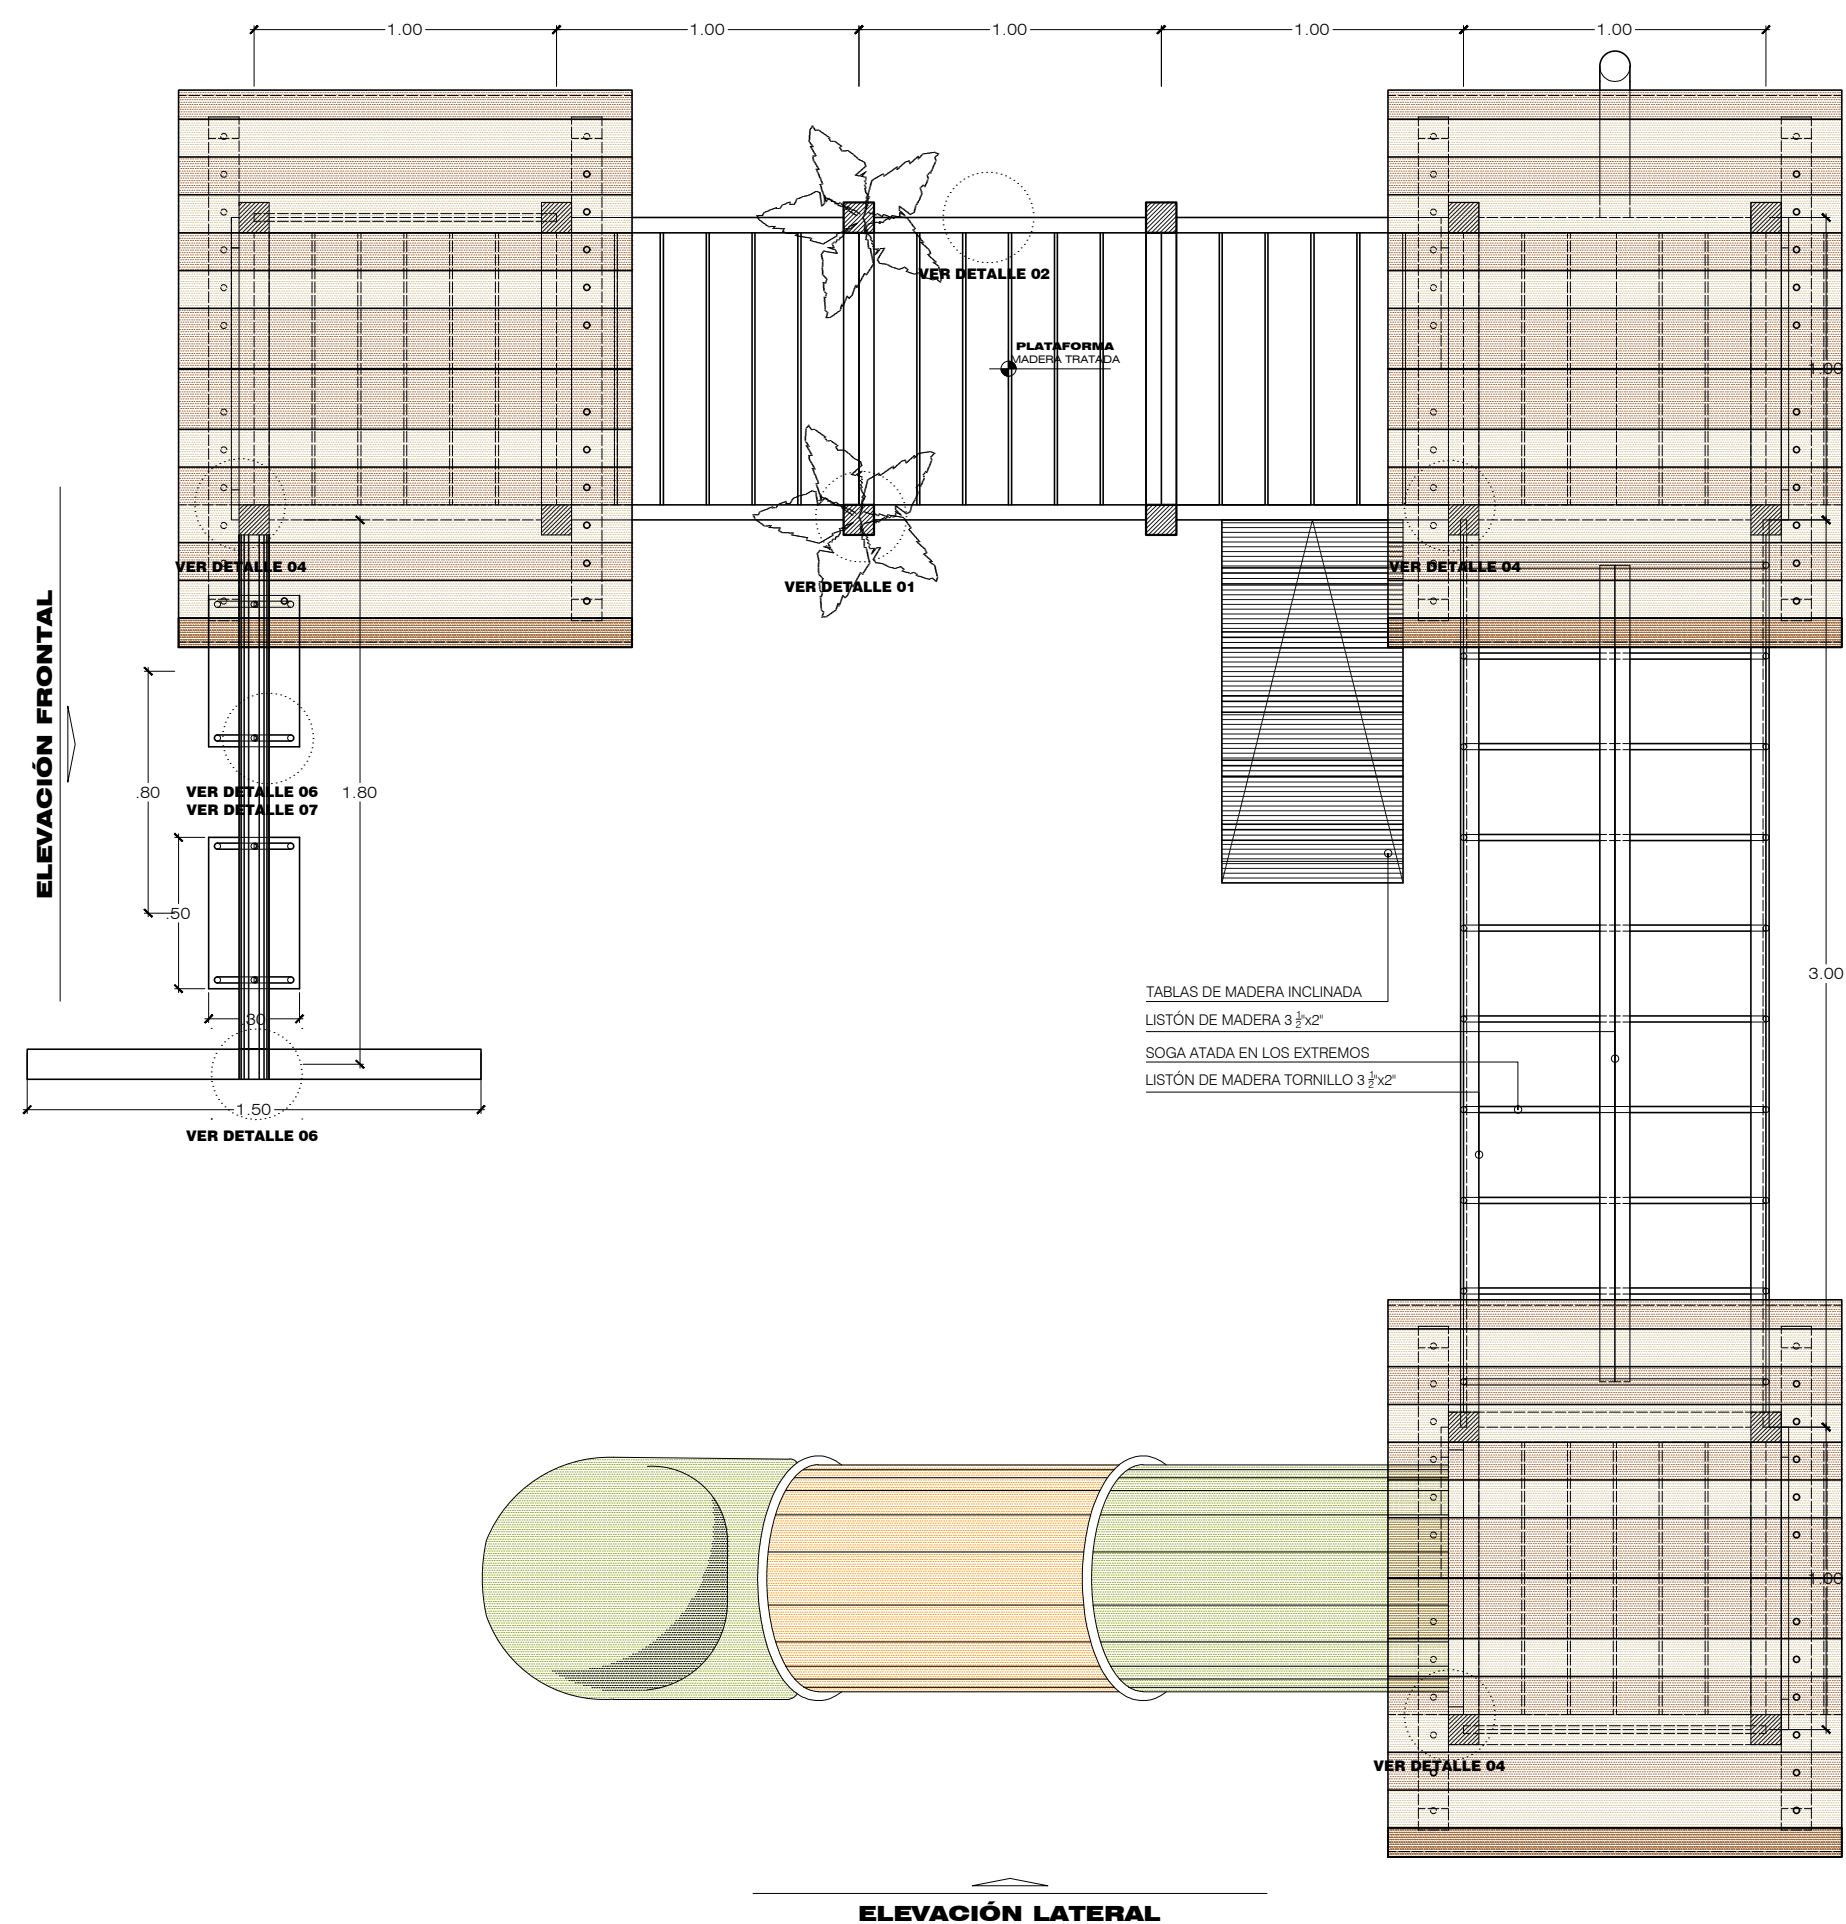


**MODULO TIPO I - PLANTA**  
ESCALA 1/25

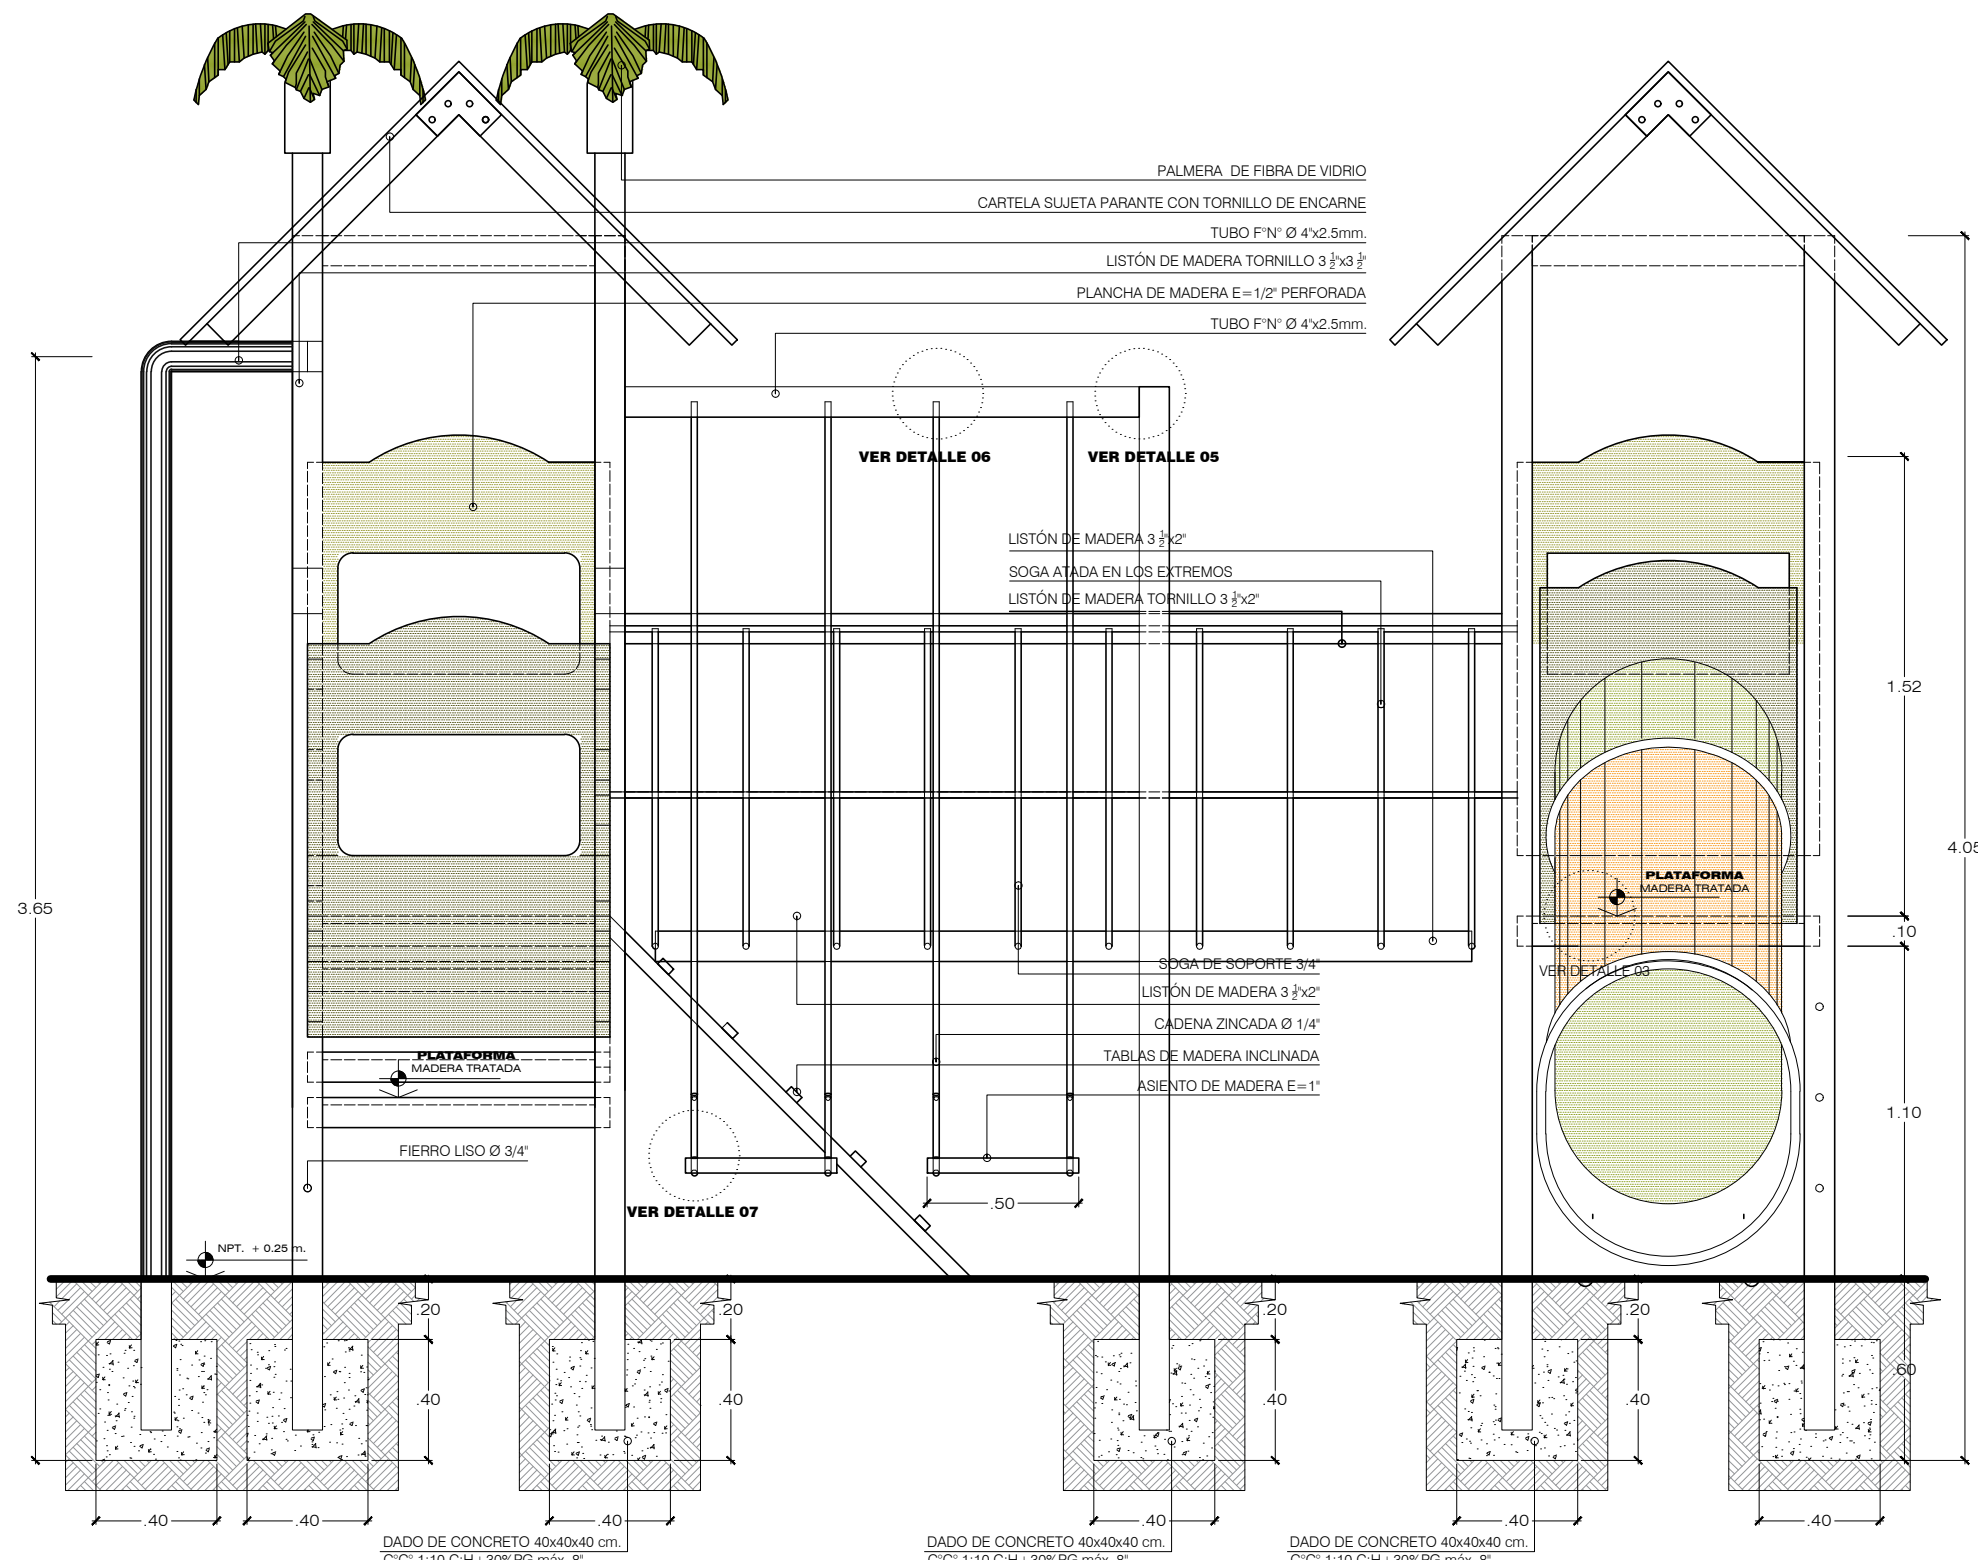



**MODULO TIPO I - ELEVACIÓN FRONTAL**  
ESCALA 1/25

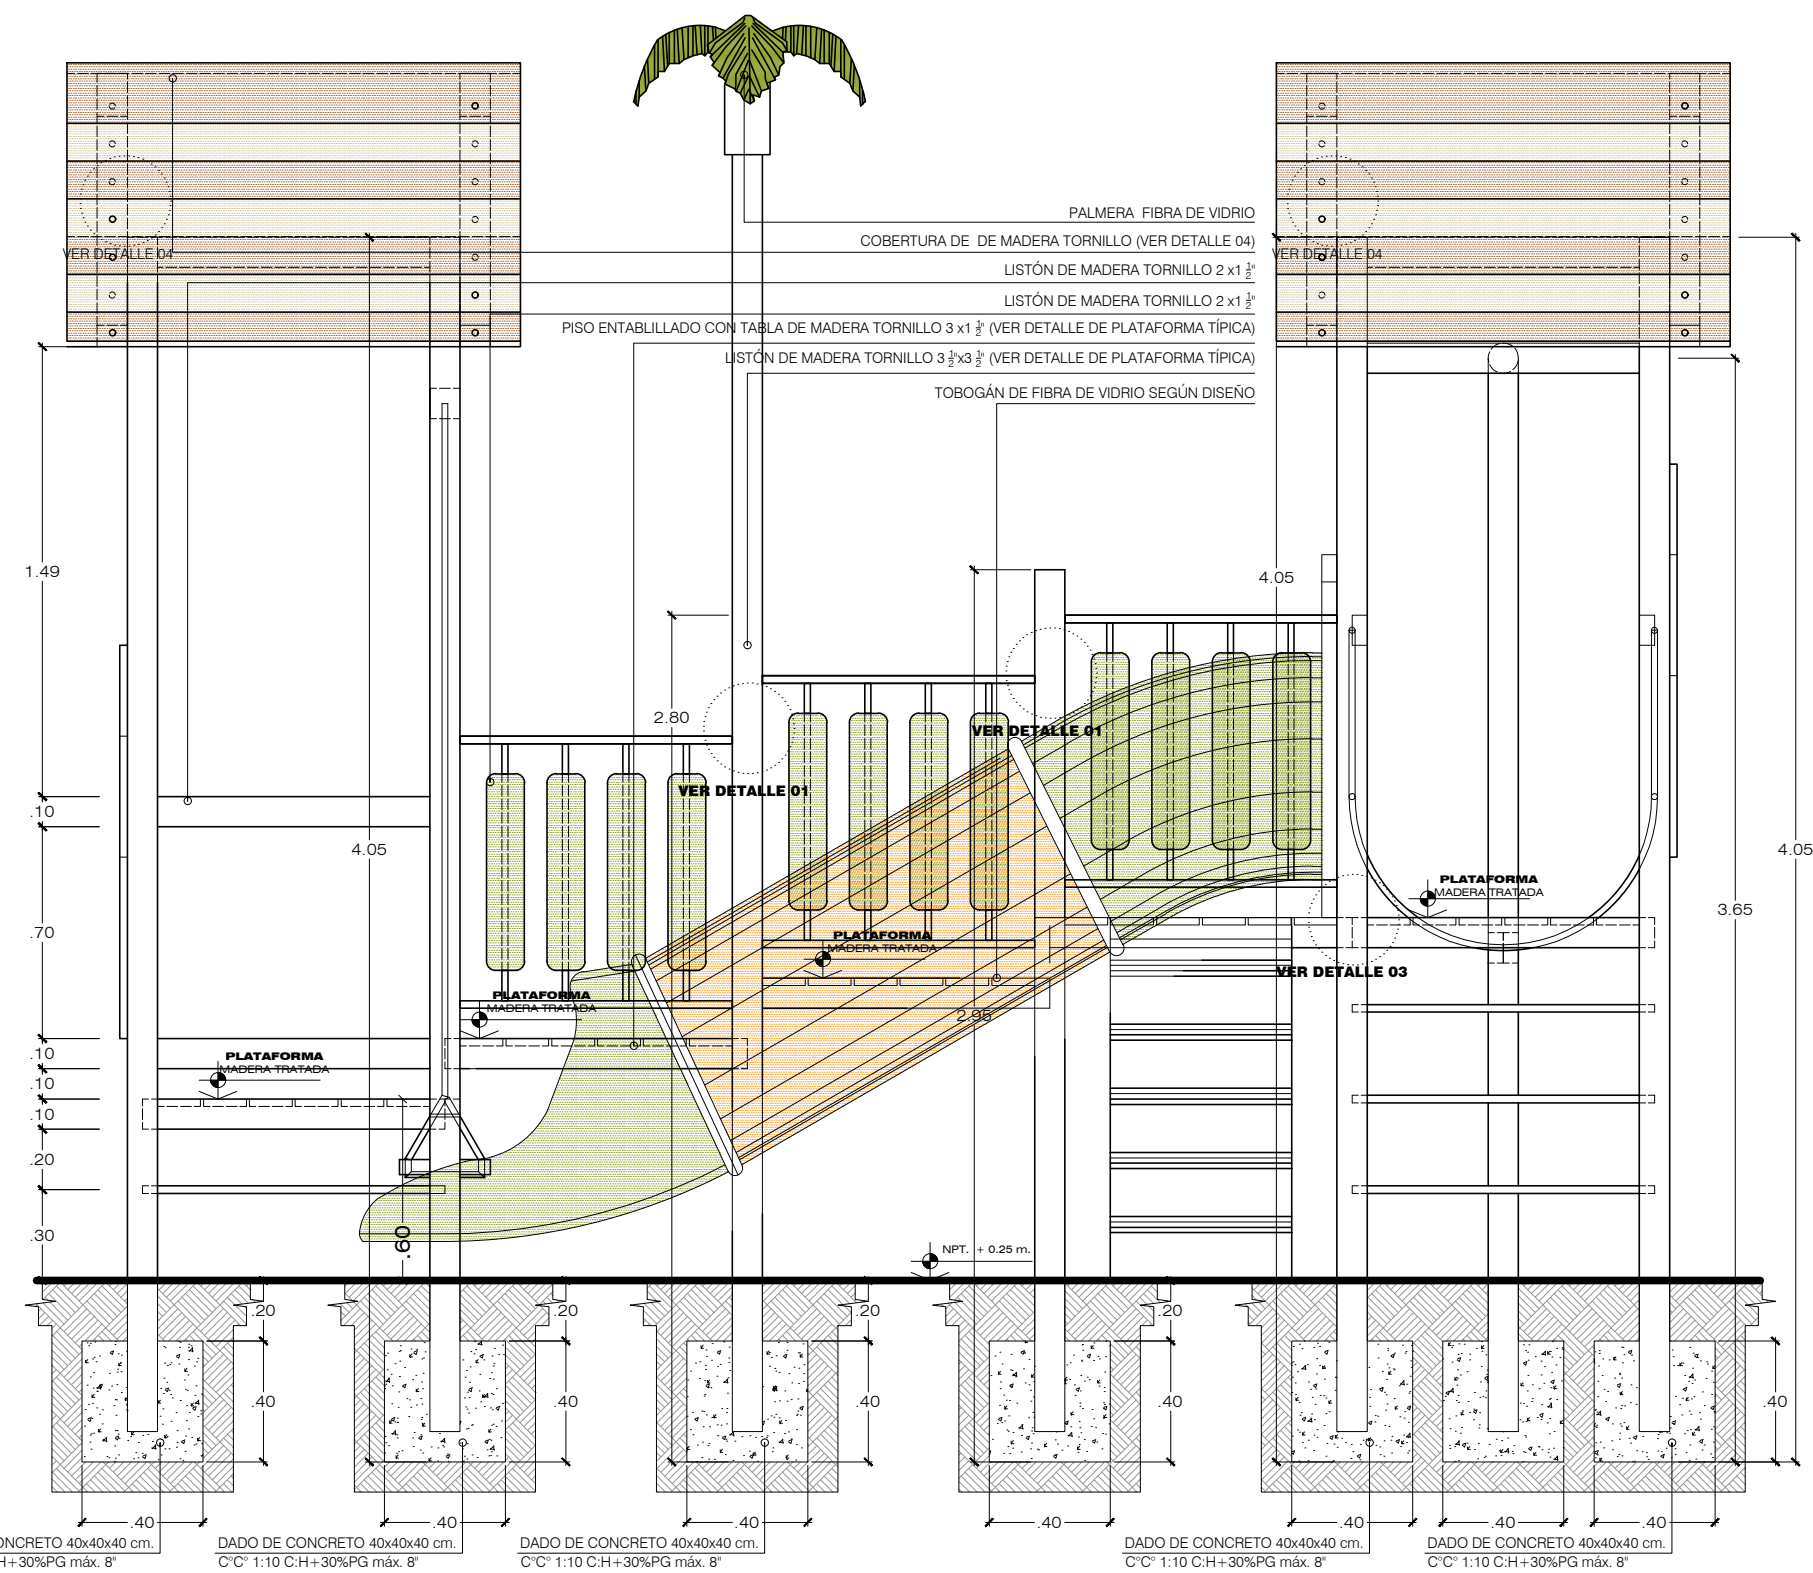

**MODULO TIPO I - ELEVACIÓN LATERAL**  
ESCALA 1/25

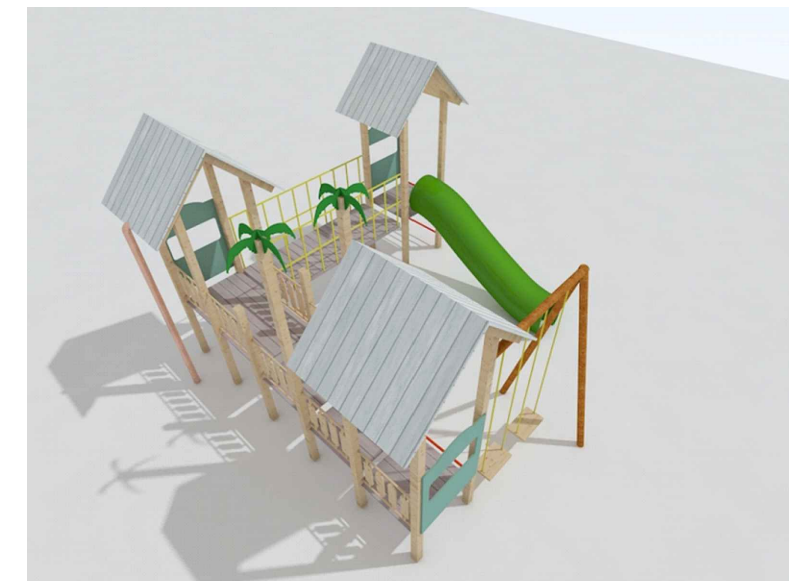


**IMAGENES REFERENCIALES**

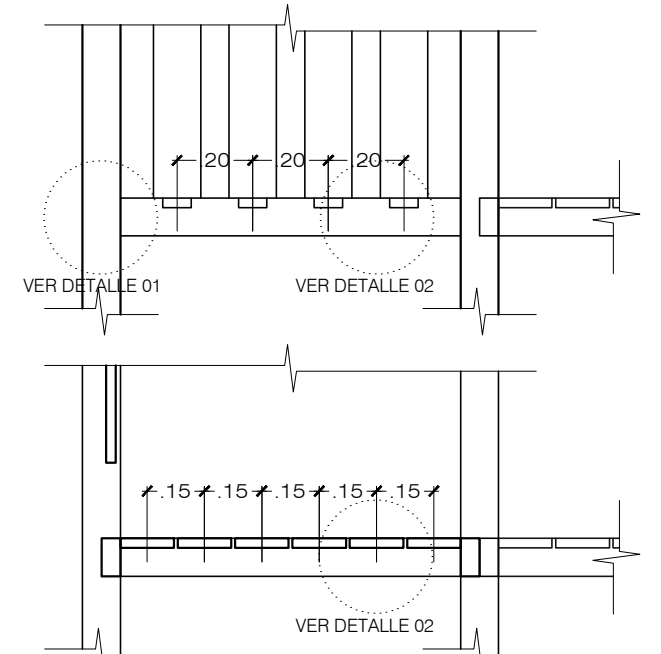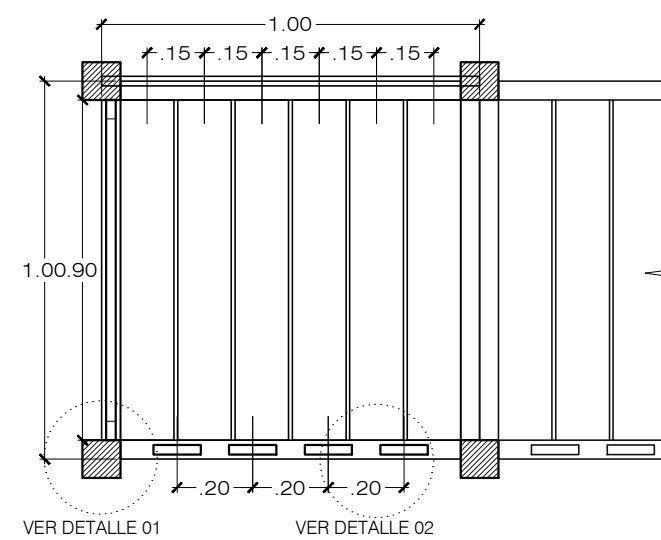


**PLATAFORMA TÍPICA**  
ESCALA 1/20


**CARPINTERÍA**  
**CARACTERÍSTICAS GENERALES:**  
- La madera estará correctamente seca y cepillada para su uso.  
- Las caras de los tableros no tendrán hendiduras ni perforaciones en la superficie.  
- Las medidas del material están en centímetros y consideran la pérdida por defecto de corte.  
**TIPOS DE MADERA:**  
- Madera Tornillo: en carpintería de juegos modulares, asientos, parantes, cercos de protección, coberturas, listones.  
**PINTURAS:**  
- Primera capa: 02 manos de base gris en matiz similar en color de acabado.  
- Acabado: 02 manos de pintura de acabado.  
- Las dos manos se aplicarán en el taller y se repasará en campo, en zonas dañadas por manejo o instalación; en el caso de barniz marino mate, la aplicación será de 03 manos directamente a la madera.  
- Disolvente: Thinner acrílico o según juego de pintura del tipo y color.  
**METÁLICAS:**  
- Todos los soportes, uniones, empalmes y elementos de seguridad serán de acero galvanizado.  
**FIBRA DE VIDRIO:**  
- Todos los toboganes serán de fibra de vidrio de acuerdo al diseño y medidas en los planos.

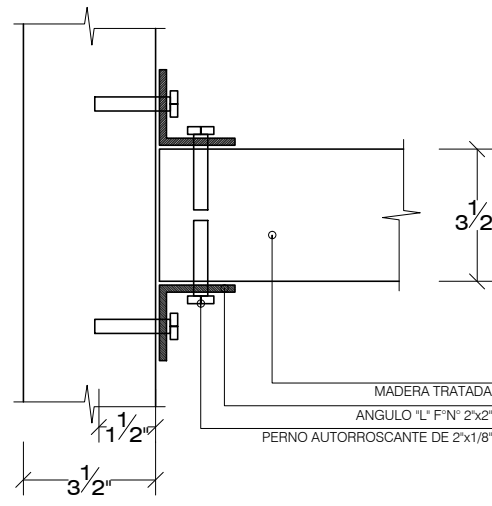


**DETALLE 01 - ANCLAJE**  
ESCALA 1/5

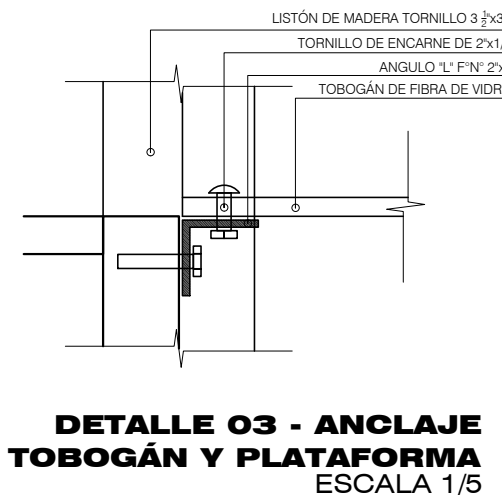


**DETALLE 03 - ANCLAJE TOBOGÁN Y PLATAFORMA**  
ESCALA 1/5

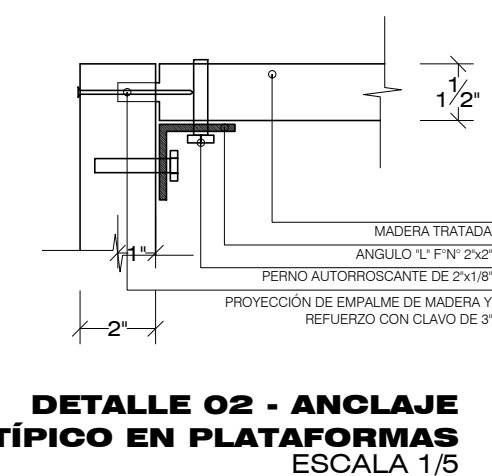


**DETALLE 02 - ANCLAJE TÍPICO EN PLATAFORMAS**  
ESCALA 1/5

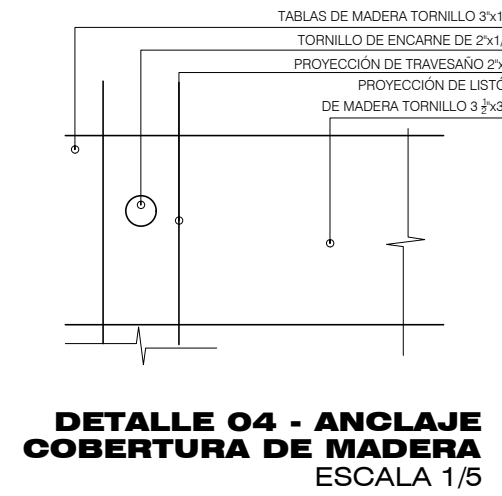


**DETALLE 04 - ANCLAJE COBERTURA DE MADERA**  
ESCALA 1/5

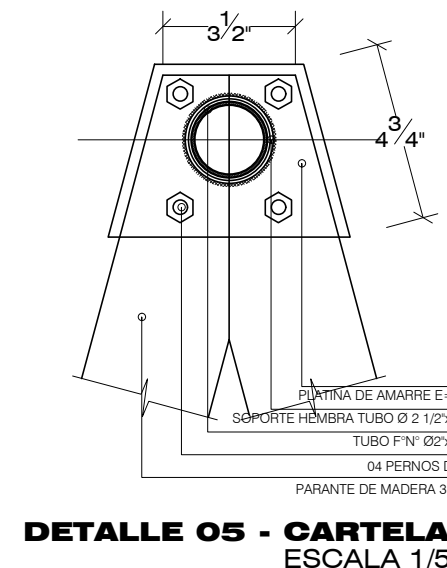


**DETALLE 05 - CARTELA**  
ESCALA 1/5

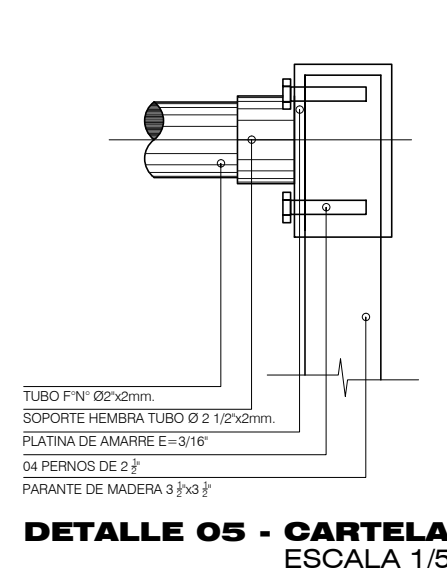

**DETALLE 05 - CARTELA**  
ESCALA 1/5

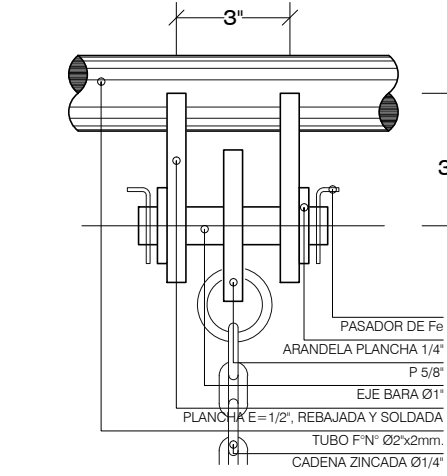

**DETALLE 06 - SOPORTE**  
ESCALA 1/5

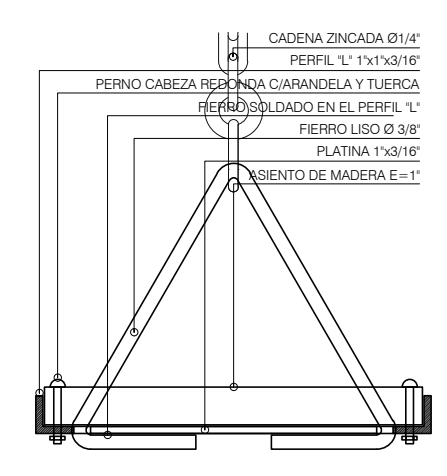

**DETALLE 07 - ASIENTO**  
ESCALA 1/5