



DETALLE DE BASURERO ECOLÓGICO

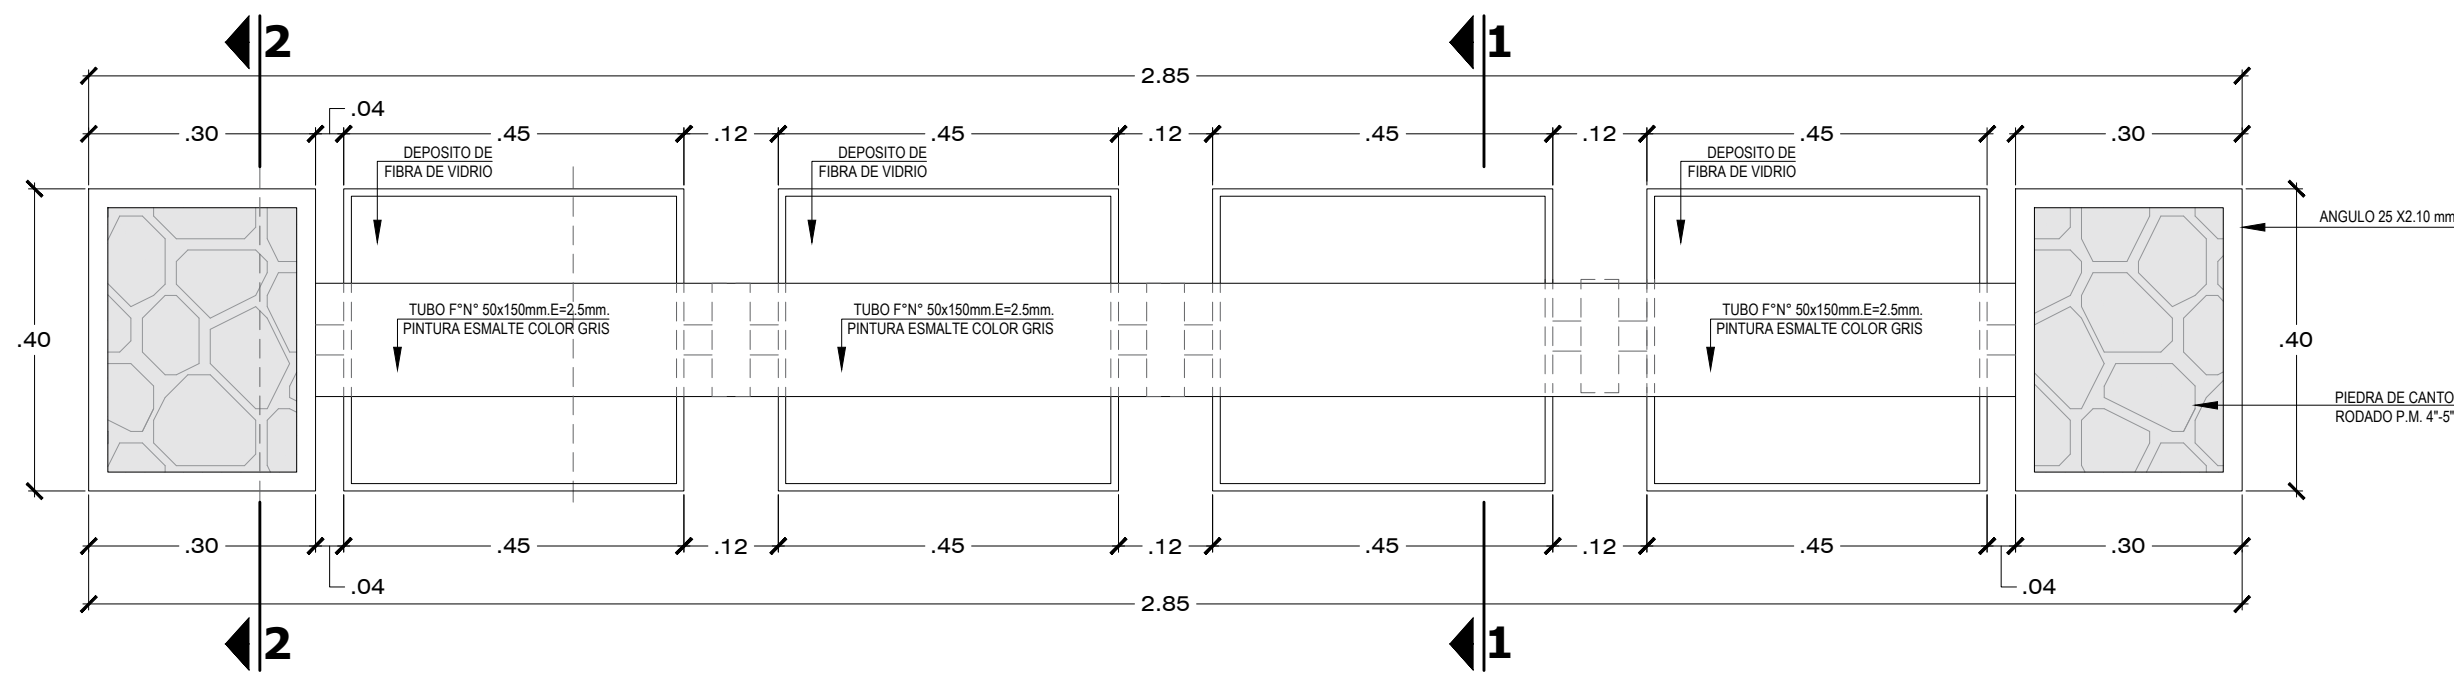


PLANTA - BASURERO ECOLÓGICO

AR. Esc: 1:10

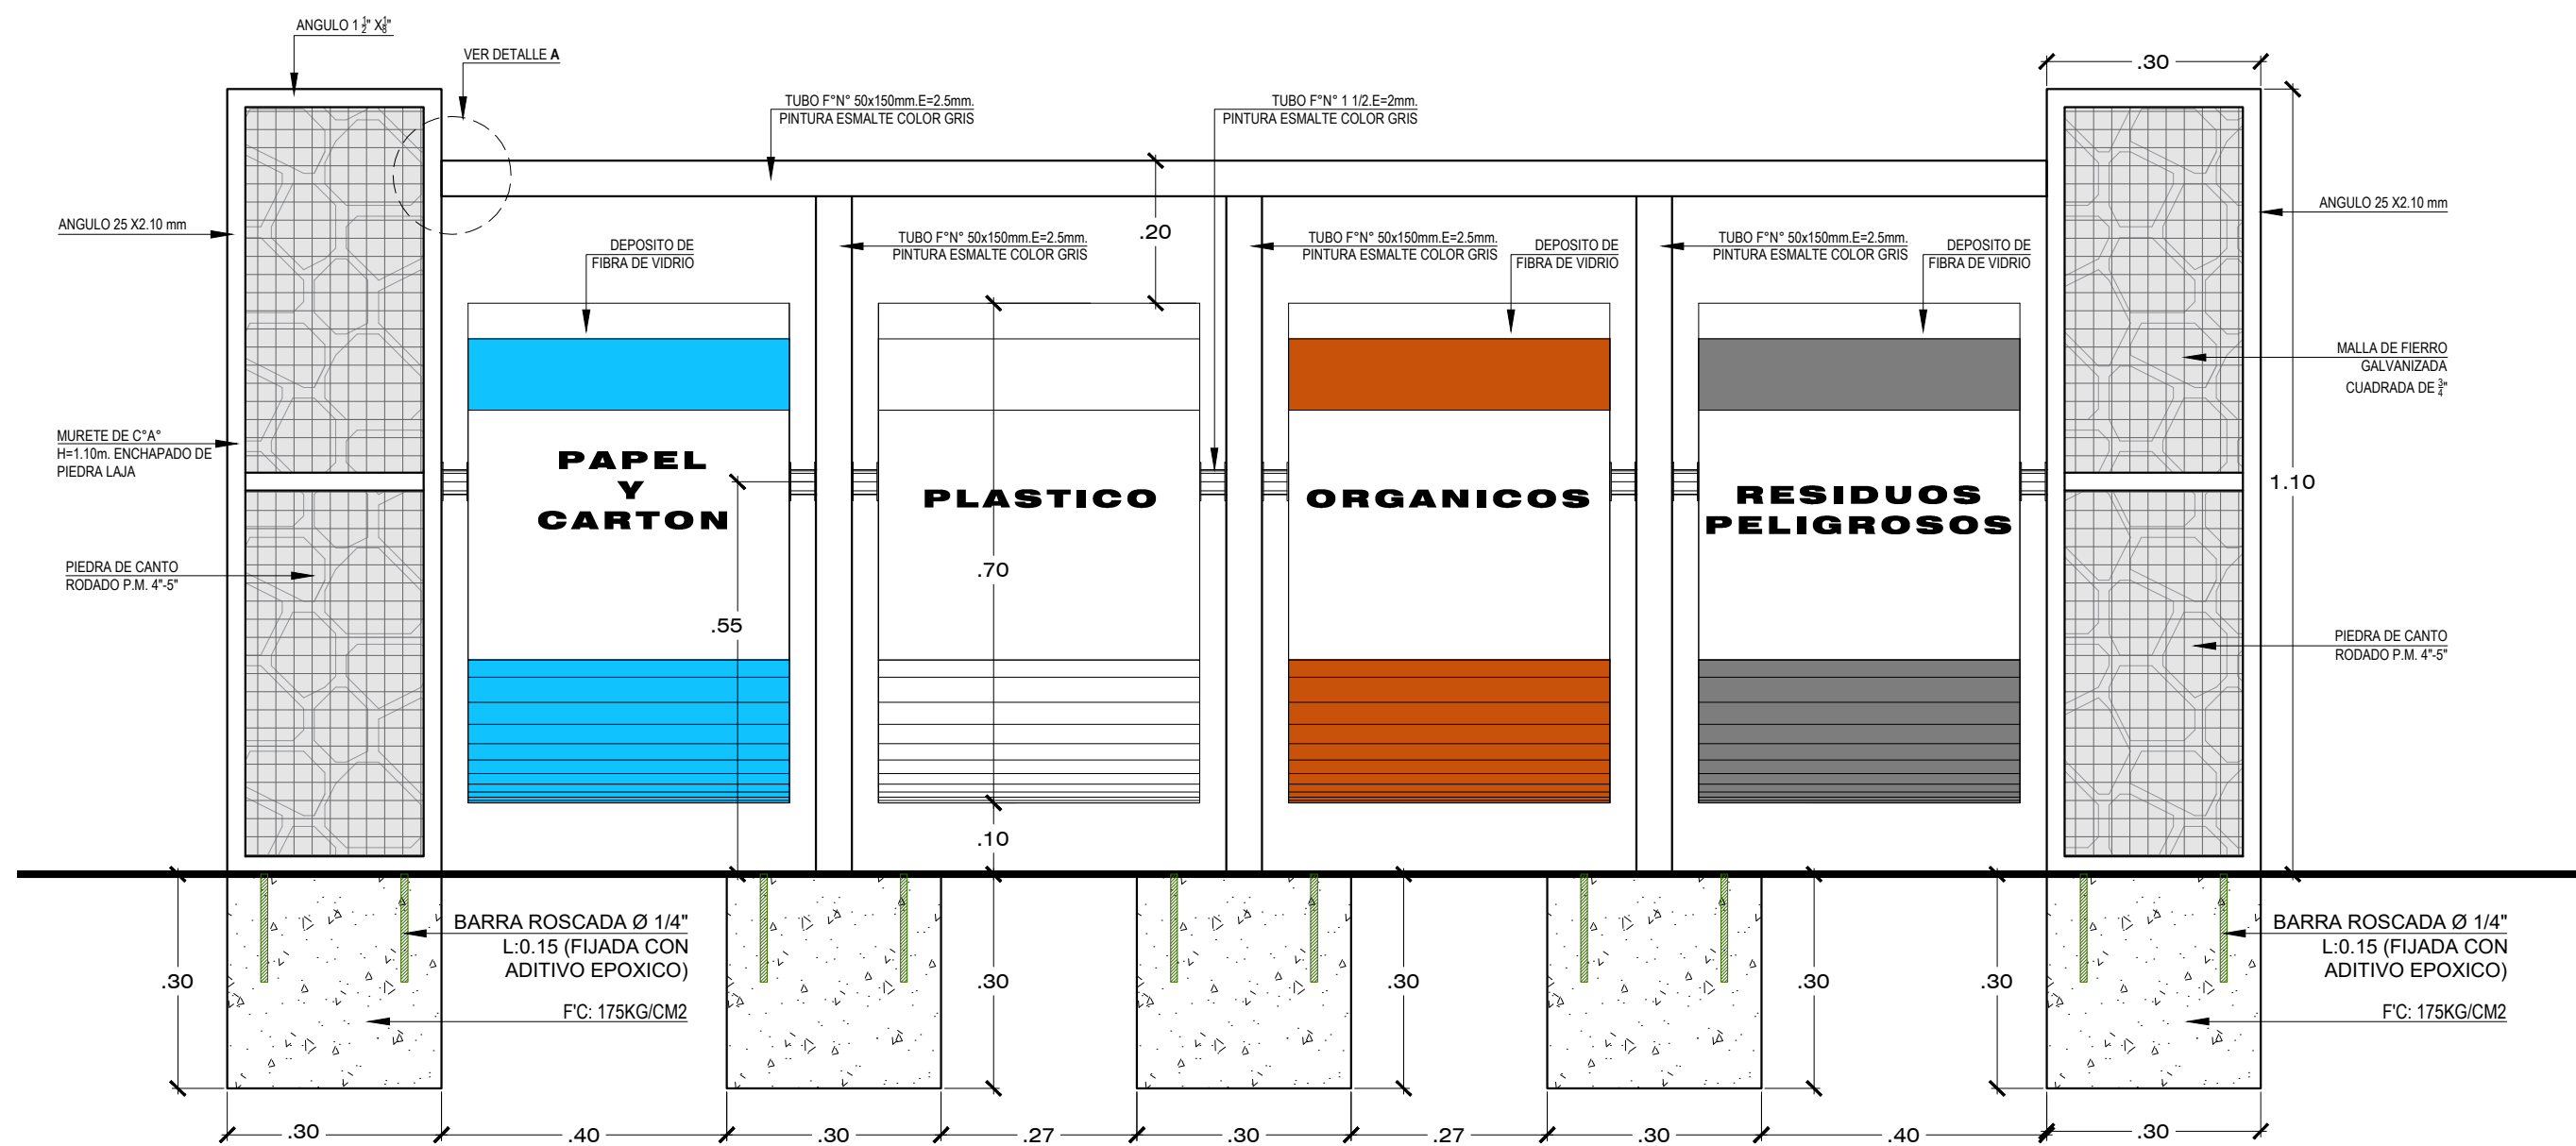

ELEVACIÓN FRONTAL

AR. Esc: 1:10

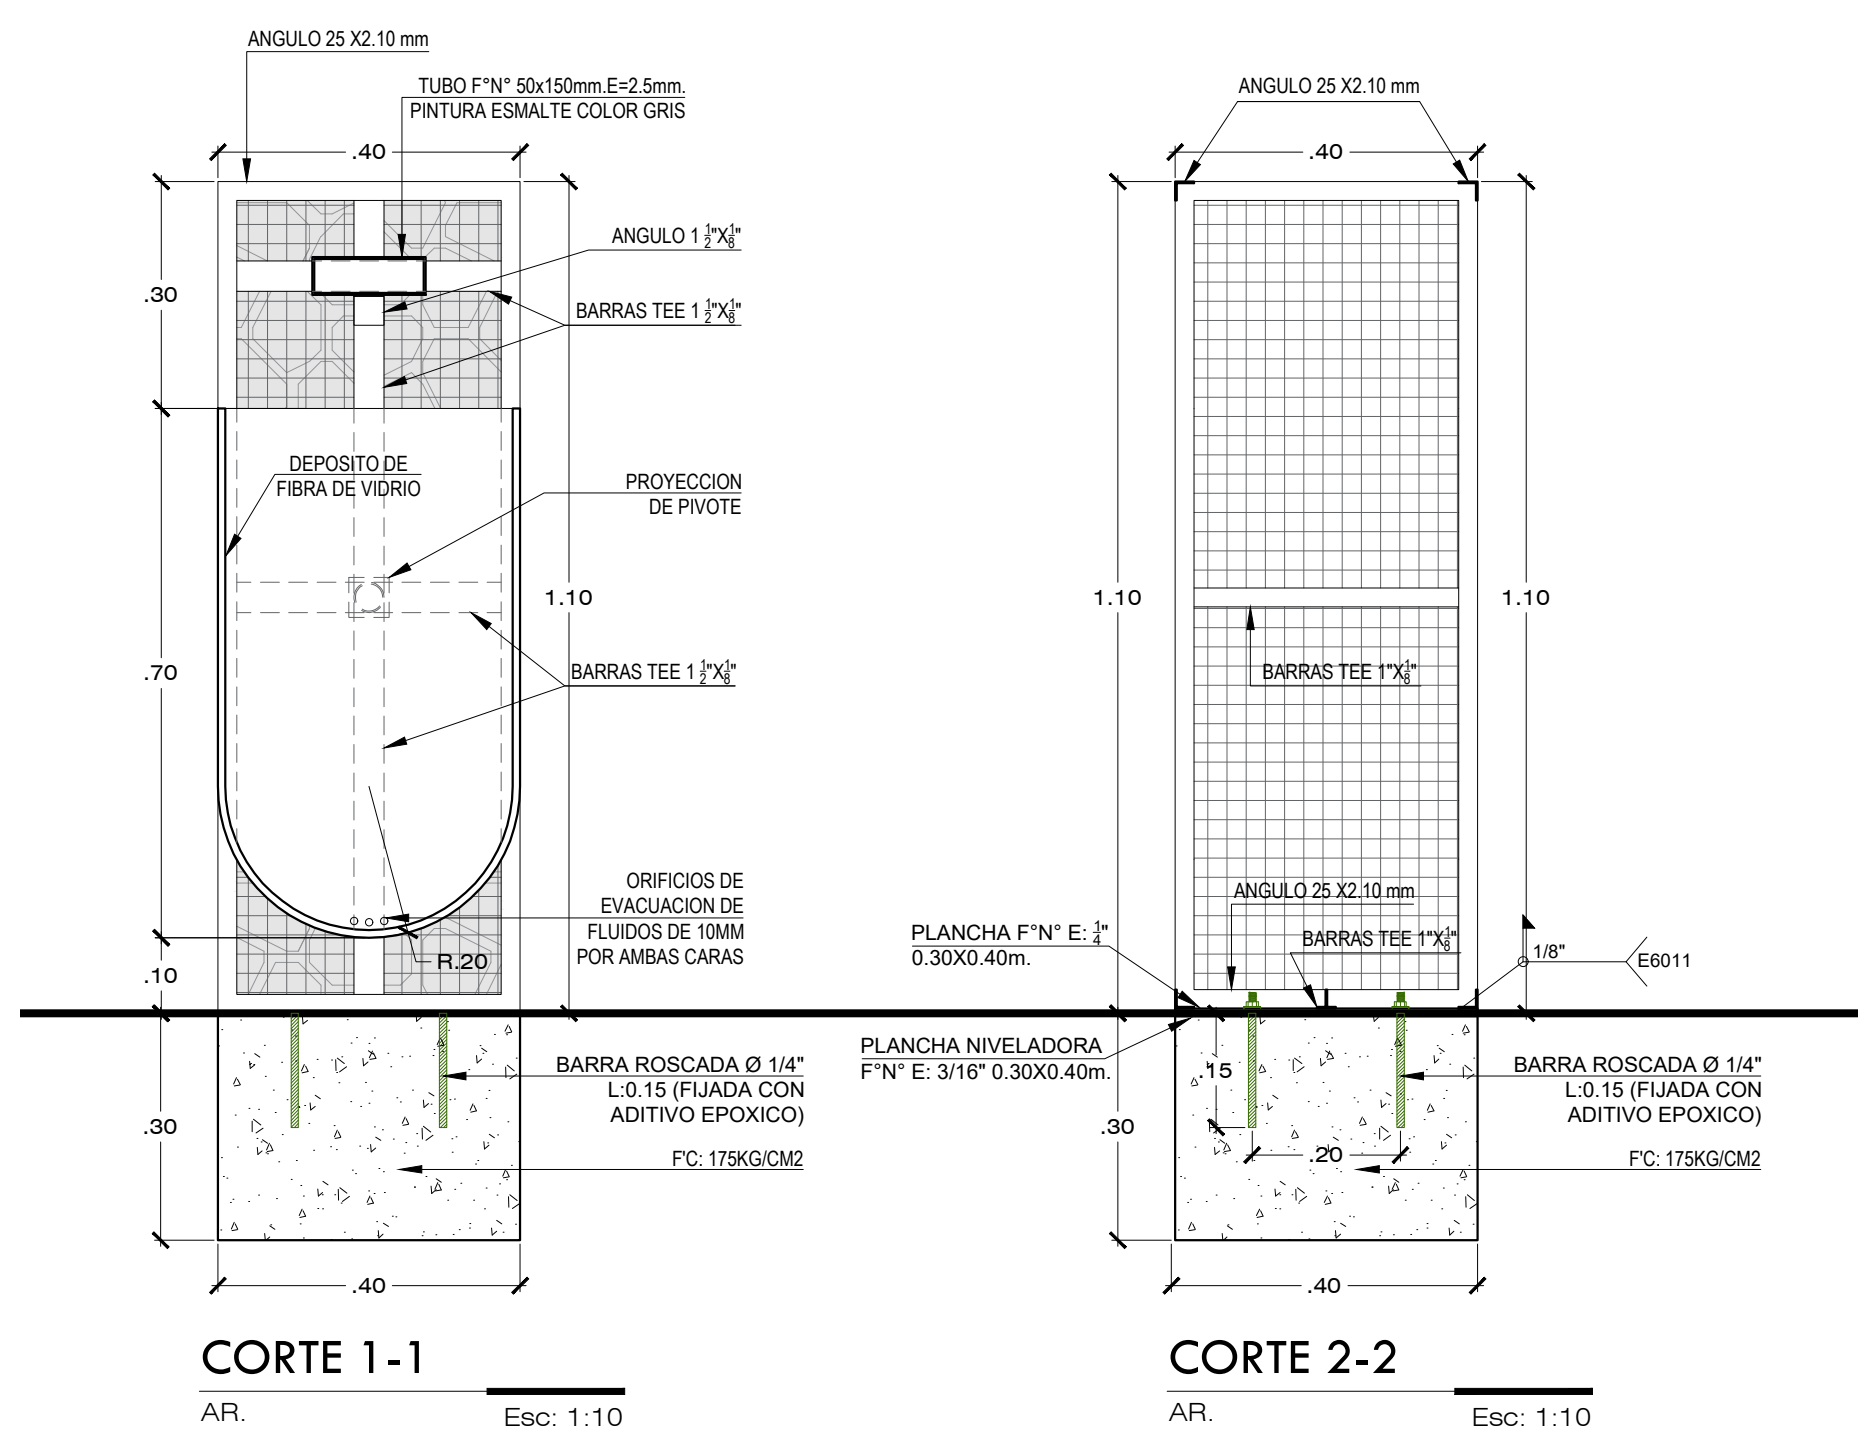


CORTE 1-1

AR. Esc: 1:10


CORTE 2-2

AR. Esc: 1:10

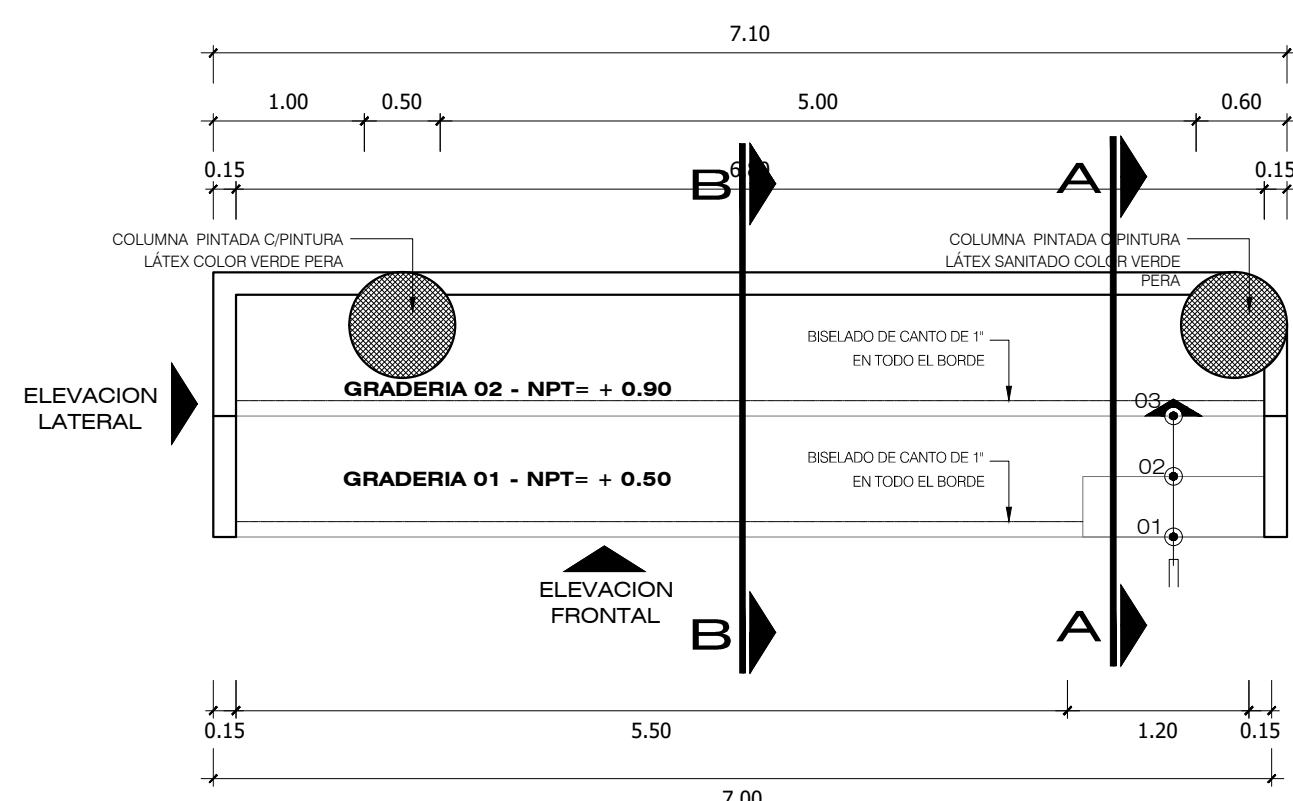


PLANTA - GRADERIA

AR. Esc: 1:50

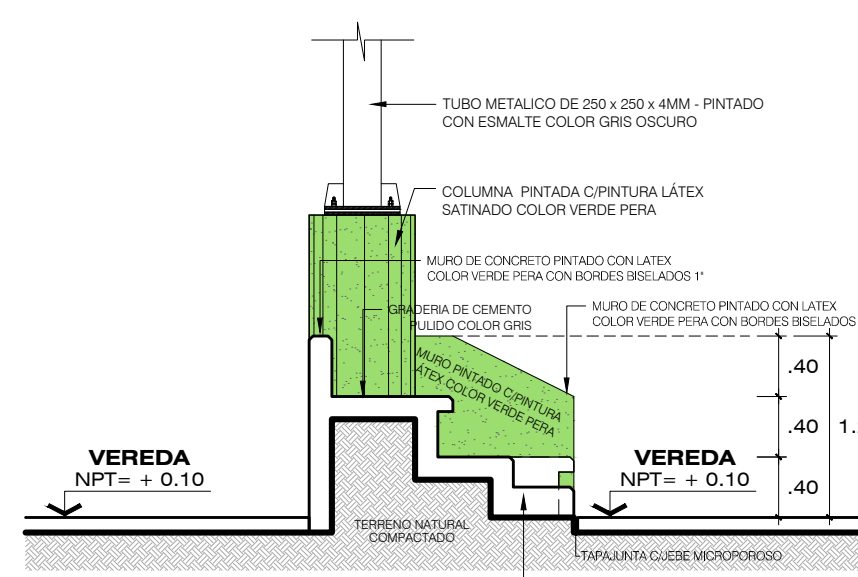


CORTE A-A

Esc: 1:50 AR.

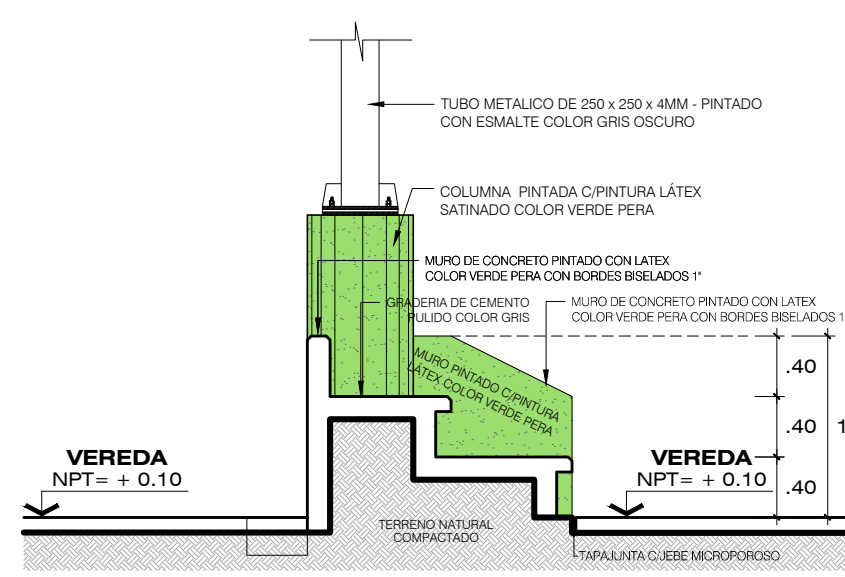

CORTE B-B


Esc: 1:50 AR.

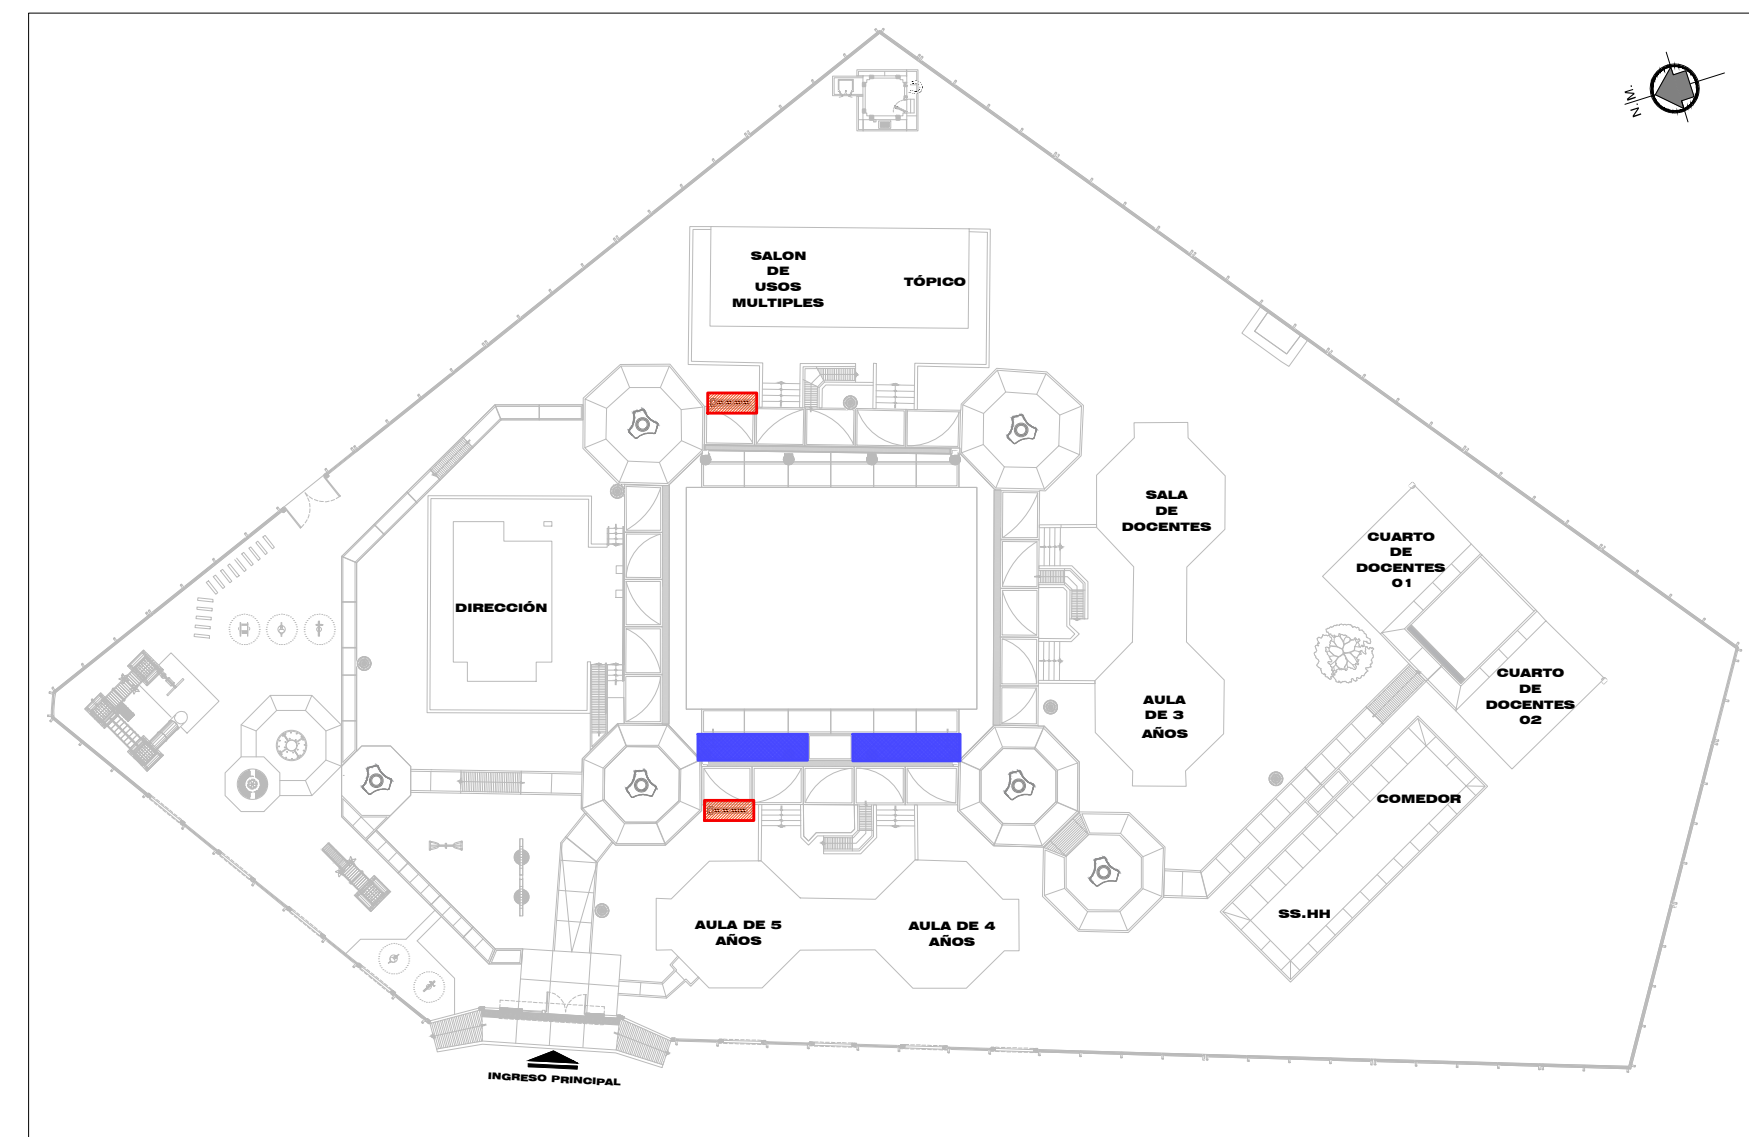

LEYENDA		
DESCRIPCIÓN	CANTIDAD	
BASURERO ECOLÓGICO	02	
GRADERIA	02	


PLANO CLAVE

ESCALA: 1/500

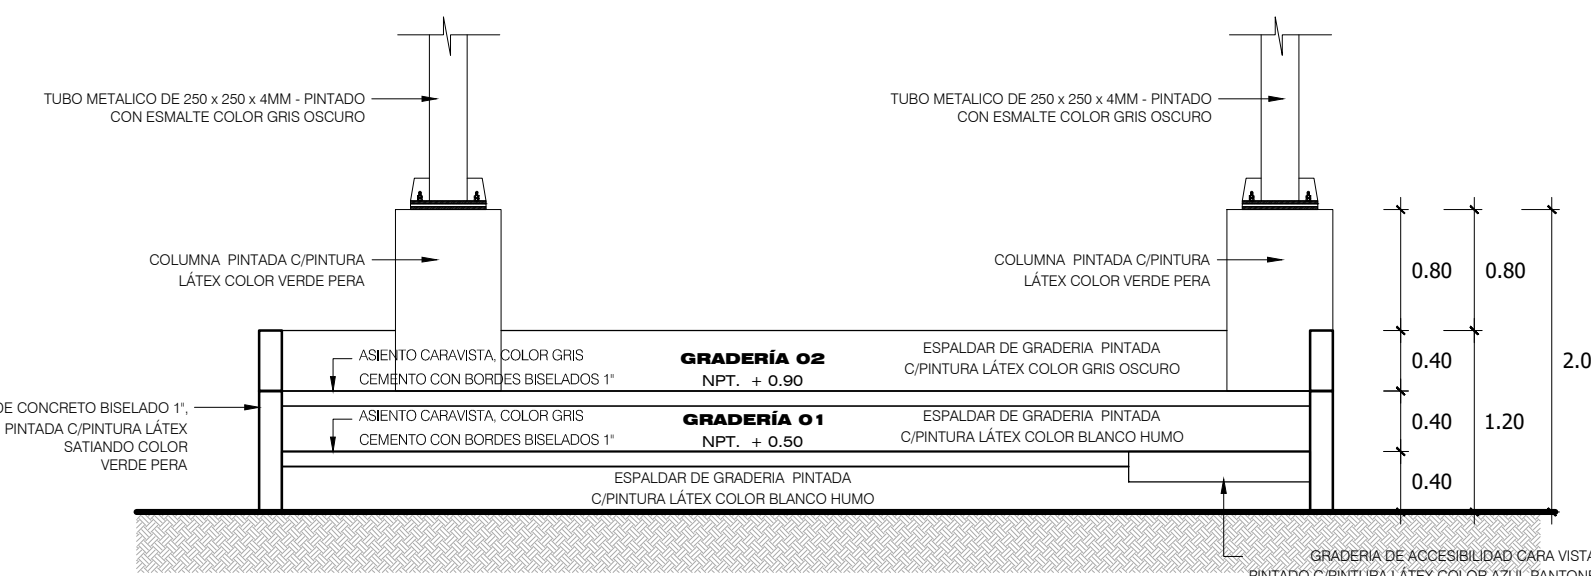

ELEVACION FRONTAL - GRADERIA

AR. Esc: 1:50

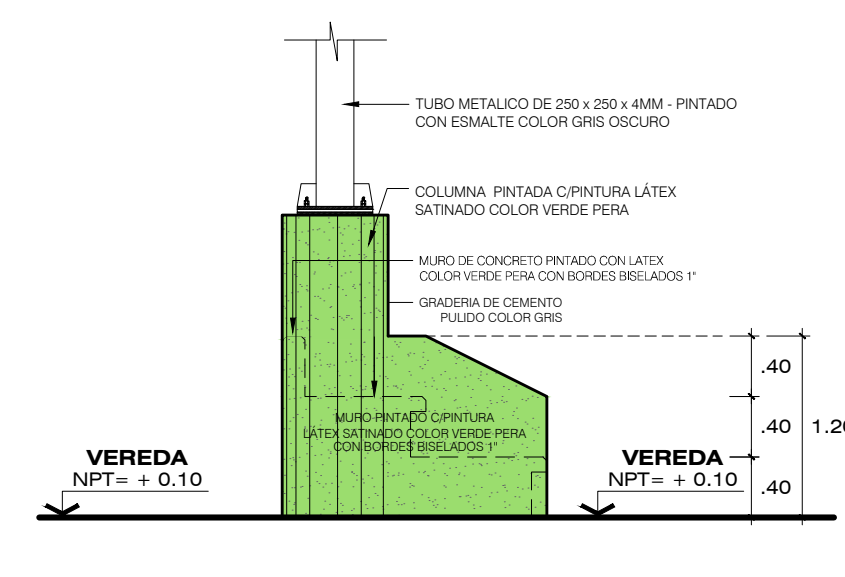

ELEVACION LATERAL

Esc: 1:50 AR.



MUNICIPALIDAD DISTRITAL DE MEGANTONI
GERENCIA DE INFRAESTRUCTURA Y DESARROLLO TERRITORIAL
OFICINA DE ESTUDIOS DEFINITIVOS

PROYECTO: CUI: 2592809

"CONSTRUCCIÓN DE COBERTURA; RENOVACIÓN DE LAS INSTALACIONES EXTERIORES DE SERVICIOS BÁSICOS; EN EL (LA) I.E. 302 EN LA LOCALIDAD DE TIMPIA (MISION), DISTRITO DE MEGANTONI, PROVINCIA LA CONVENCIÓN, DEPARTAMENTO CUSCO"

PLANO: **DETALLE DE BASURERO ECOLÓGICO Y GRADERIA**

GERENCIA DE INFRAESTRUCTURA Y DESARROLLO TERRITORIAL

GERENTE: ING. OSCAR ORLANDO DELGADO FLORES

OFICINA DE ESTUDIOS DEFINITIVOS

JEFE: ING. JUAN ALEJANDRO MAMANI LLANO

PROYECTISTA:

UBICACIÓN: DEPARTAMENTO DE CUSCO

PROVINCIA LA CONVENCIÓN

DISTRITO DE MEGANTONI

FECHA: AGOSTO 2023 DIBUJO CAD: YTC

ESCALA: INDICADA

LAMINA:

D-14

Municipalidad Distrital de Megantoni