




V-1 - V2 - V17- V18  
ESC.:1/15

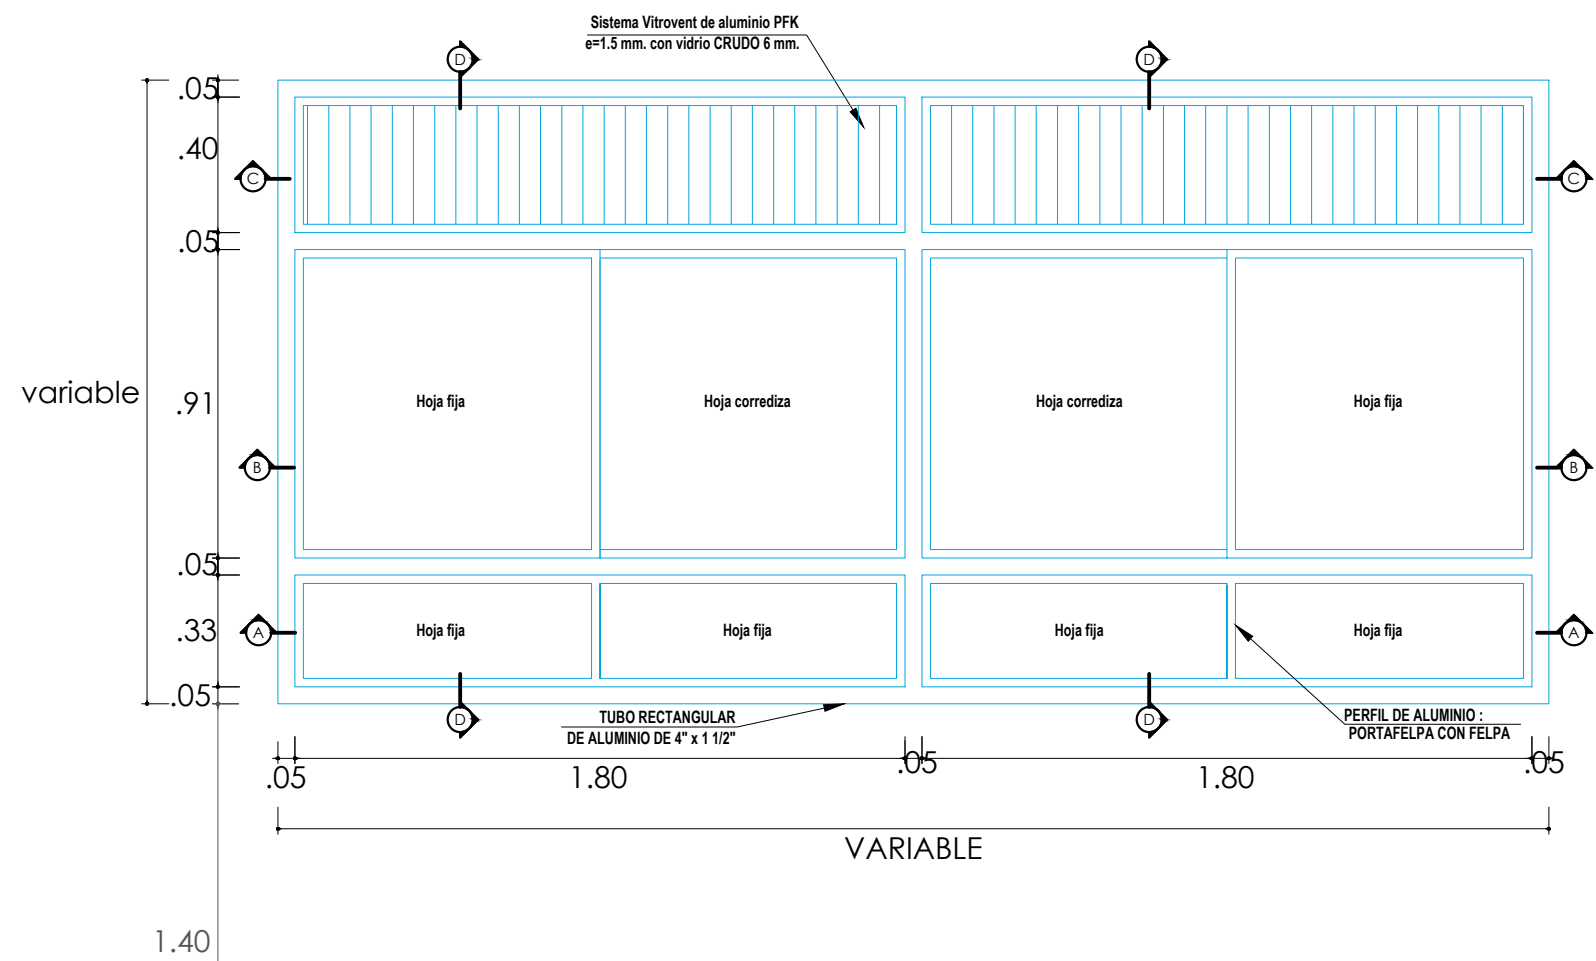









V-3  
ESC.:1/15

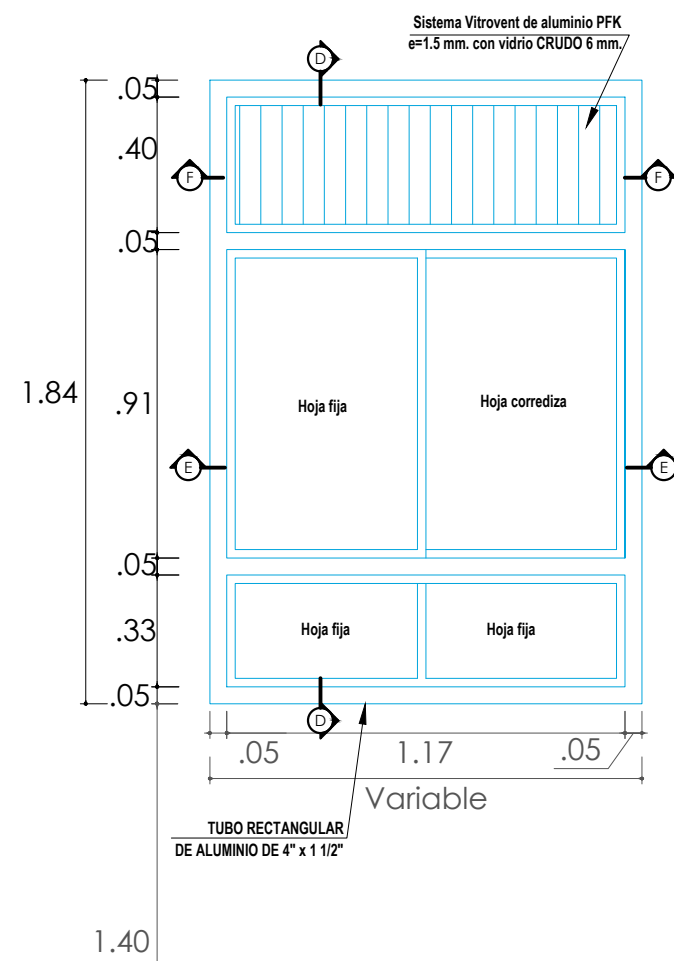

V-4  
ESC.:1/15

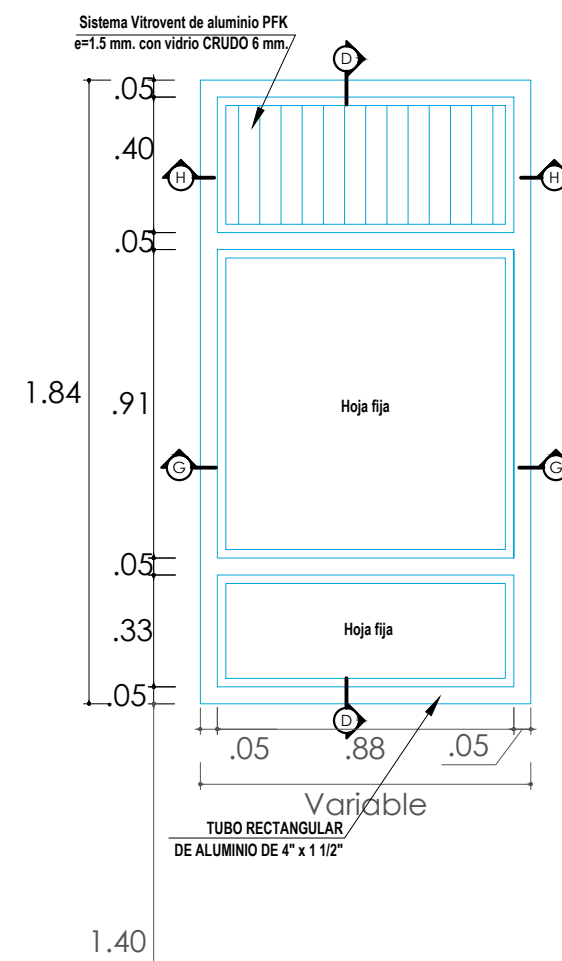

V-9, 8, 10 y 11  
ESC.:1/15

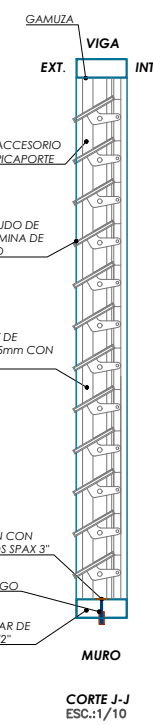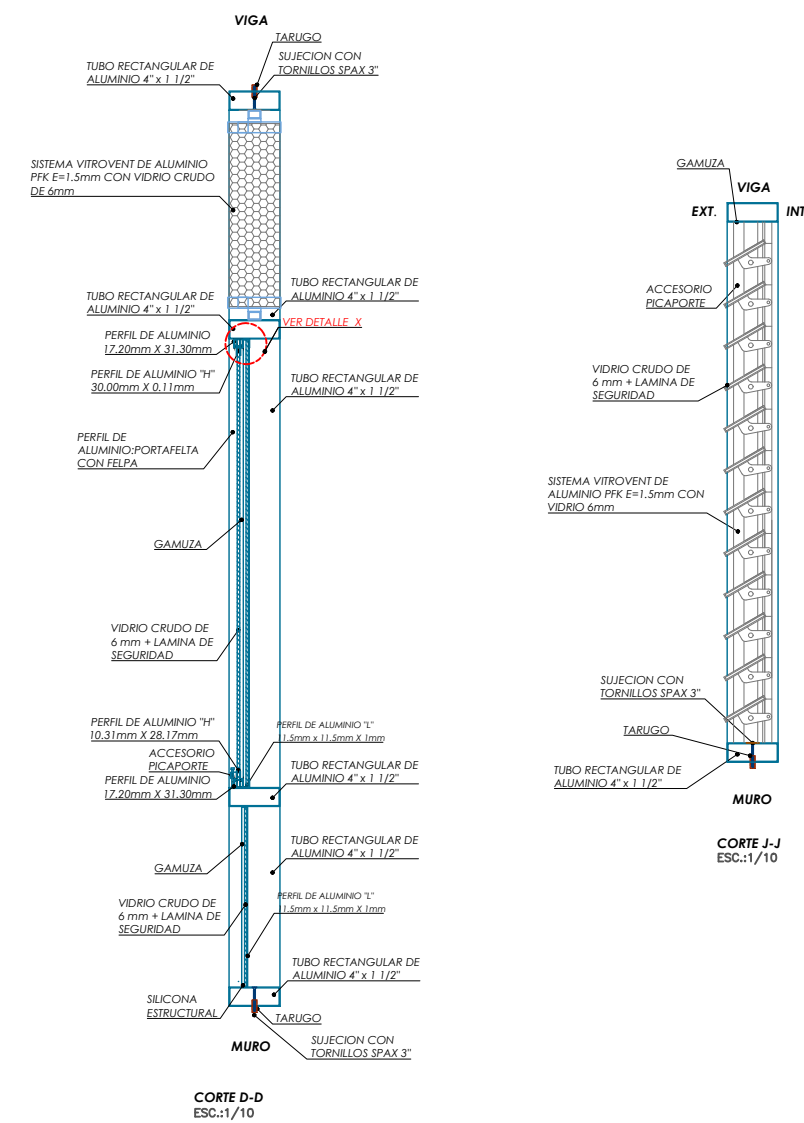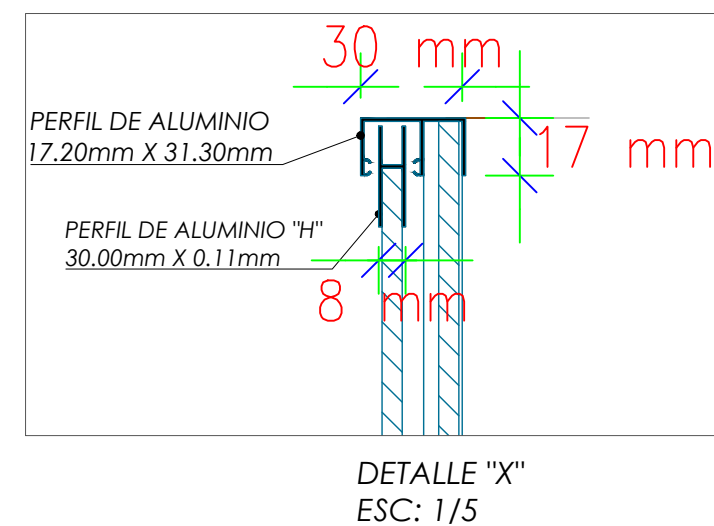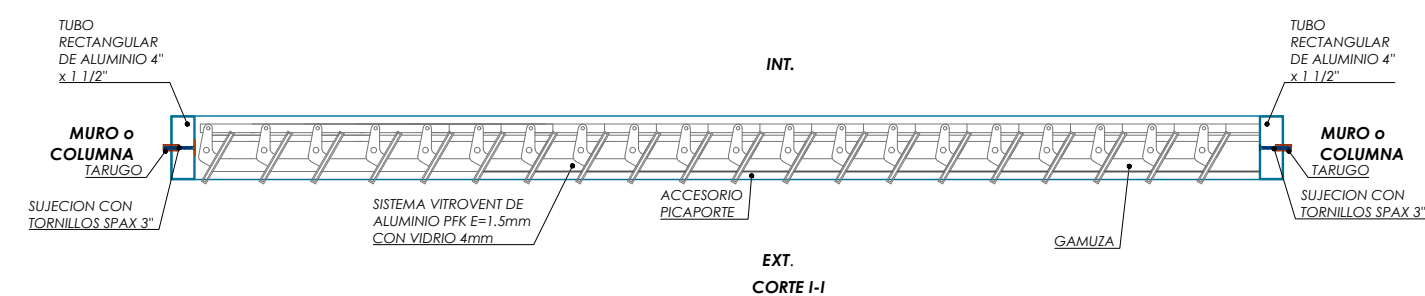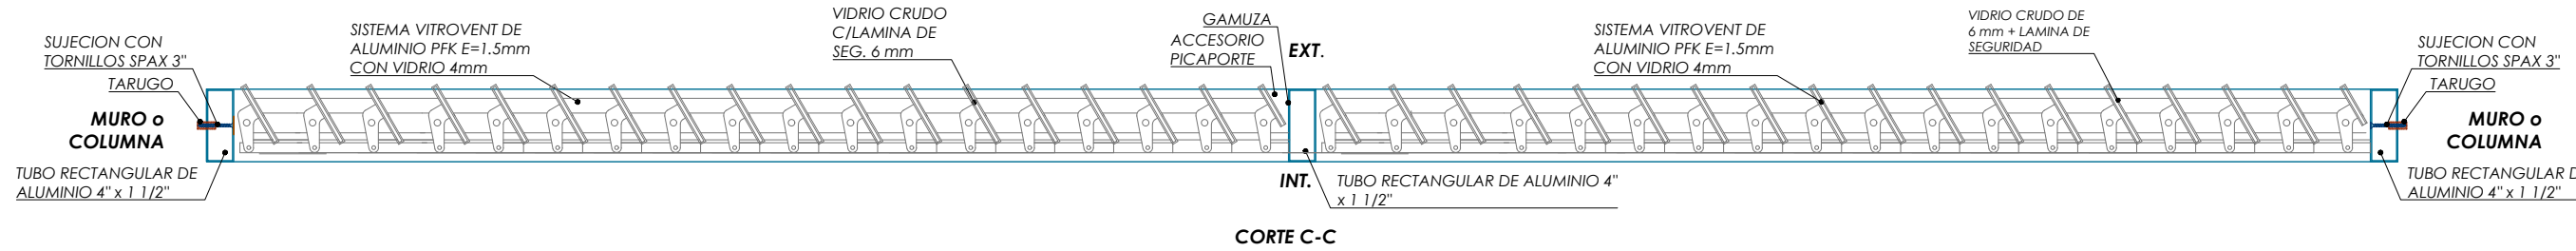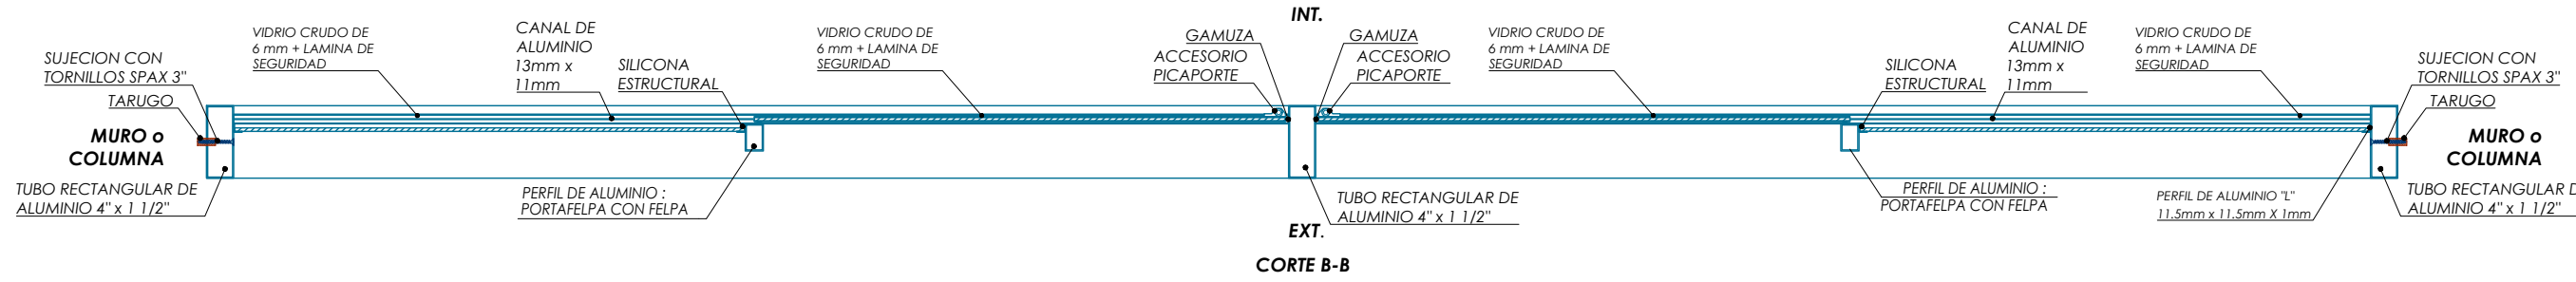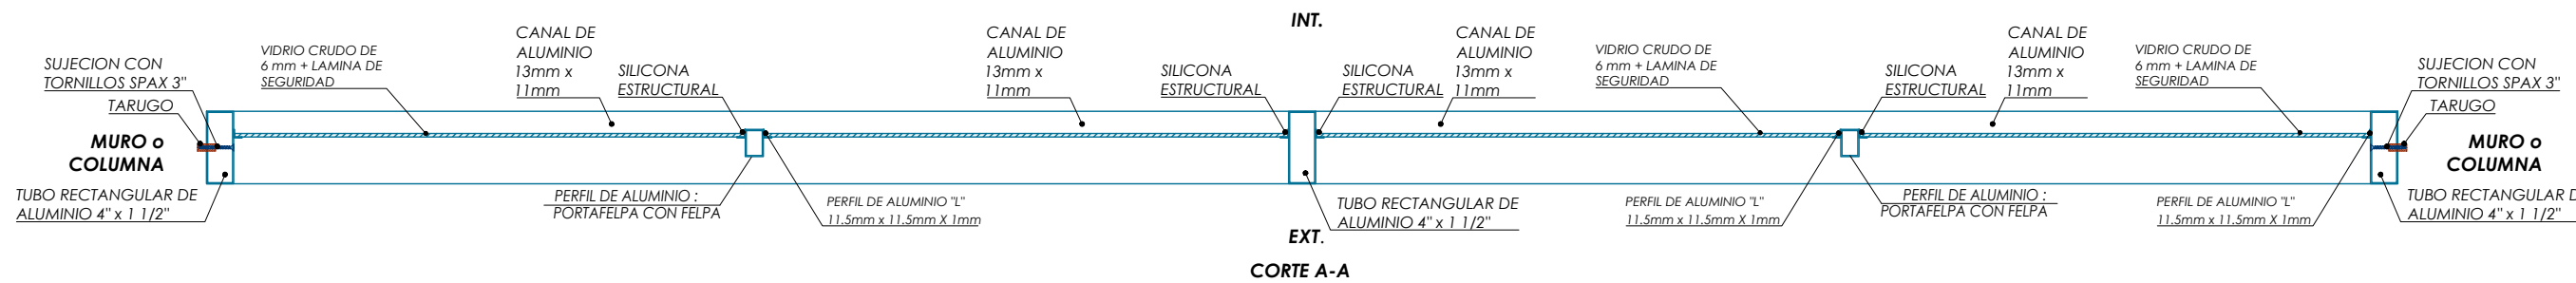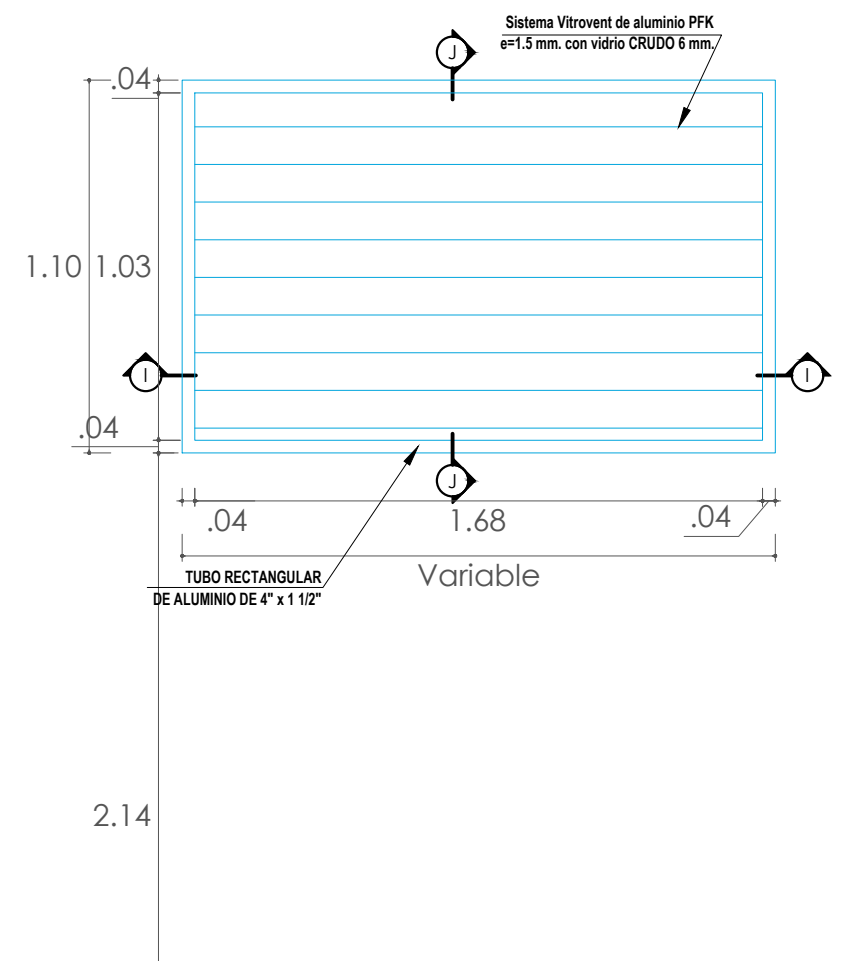

GOBIERNO REGIONAL DE MADRE DE DIOS  
GERENCIA REGIONAL DE INFRAESTRUCTURA





DEPARTAMENTO: MADRE DE DIOS	PROYECTO: MEJORAMIENTO Y AMPLIACION DEL SERVICIO EDUCATIVO DE LA I.E.B.R. N° 52183 ROMPEOLAS, DISTRITO Y PROVINCIA DE TAMBOPATA, DEPARTAMENTO DE MADRE DE DIOS CENTRO POBLADO DE ROMPEOLAS - DISTRITO DE TAMBOPATA - PROVINCIA DE TAMBOPATA - REGION MADRE DE DIOS	
PROVINCIA: TAMBOPATA		
DISTRITO: TAMBOPATA		
LOCALIDAD: ROMPEOLAS		
DISEÑO: ARO, JHONNY VASQUEZ CRUZADO REG. CAP. N° 17280		
CAD: JVC	ESCALA: INDICADA	FECHA: ABRIL 2019
DETALLE VENTANAS BLOQUE 1		LAMINA: D-09












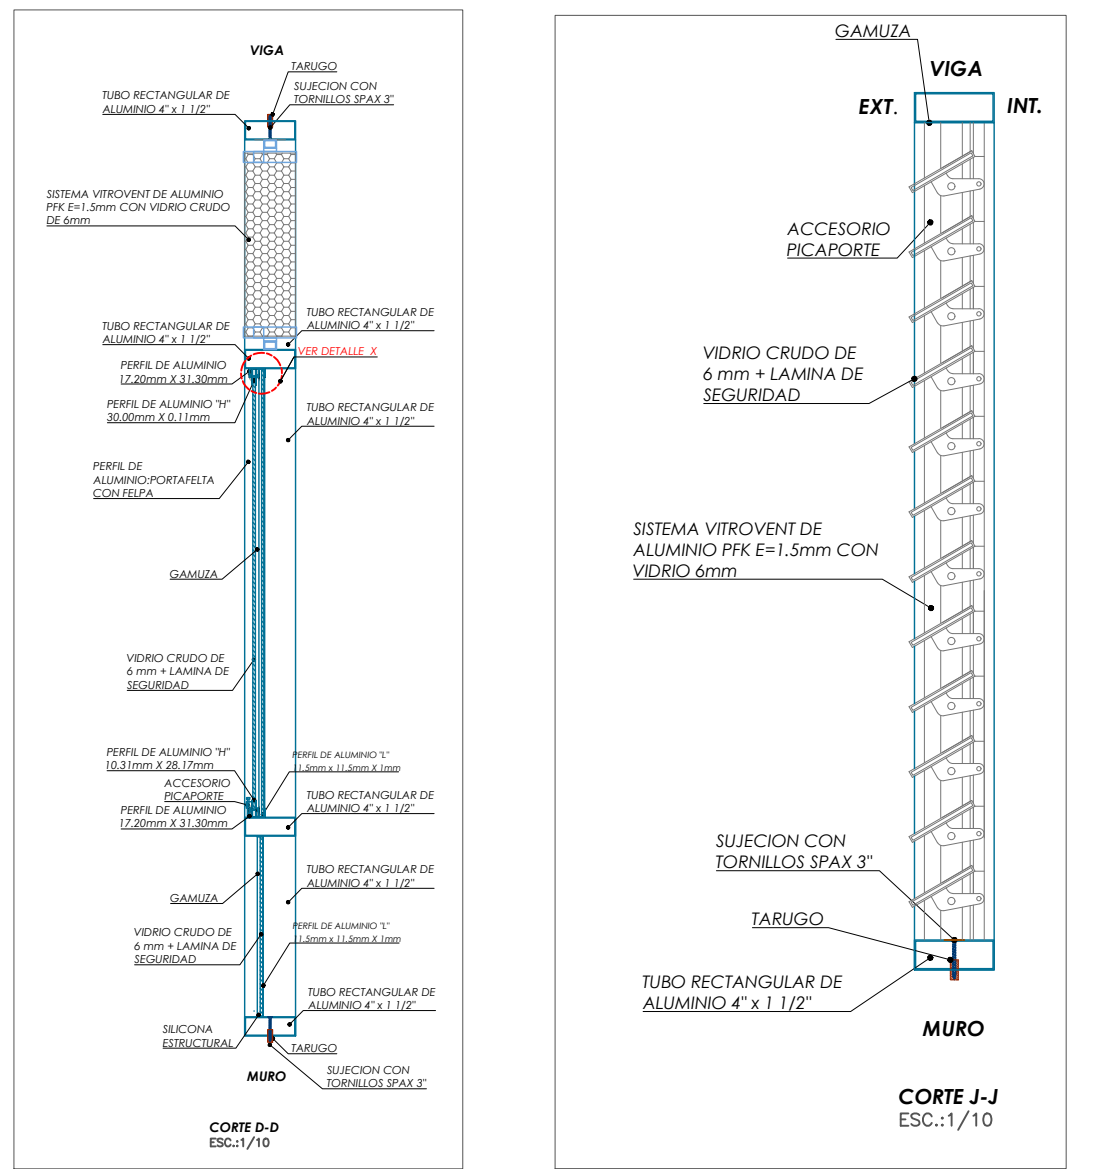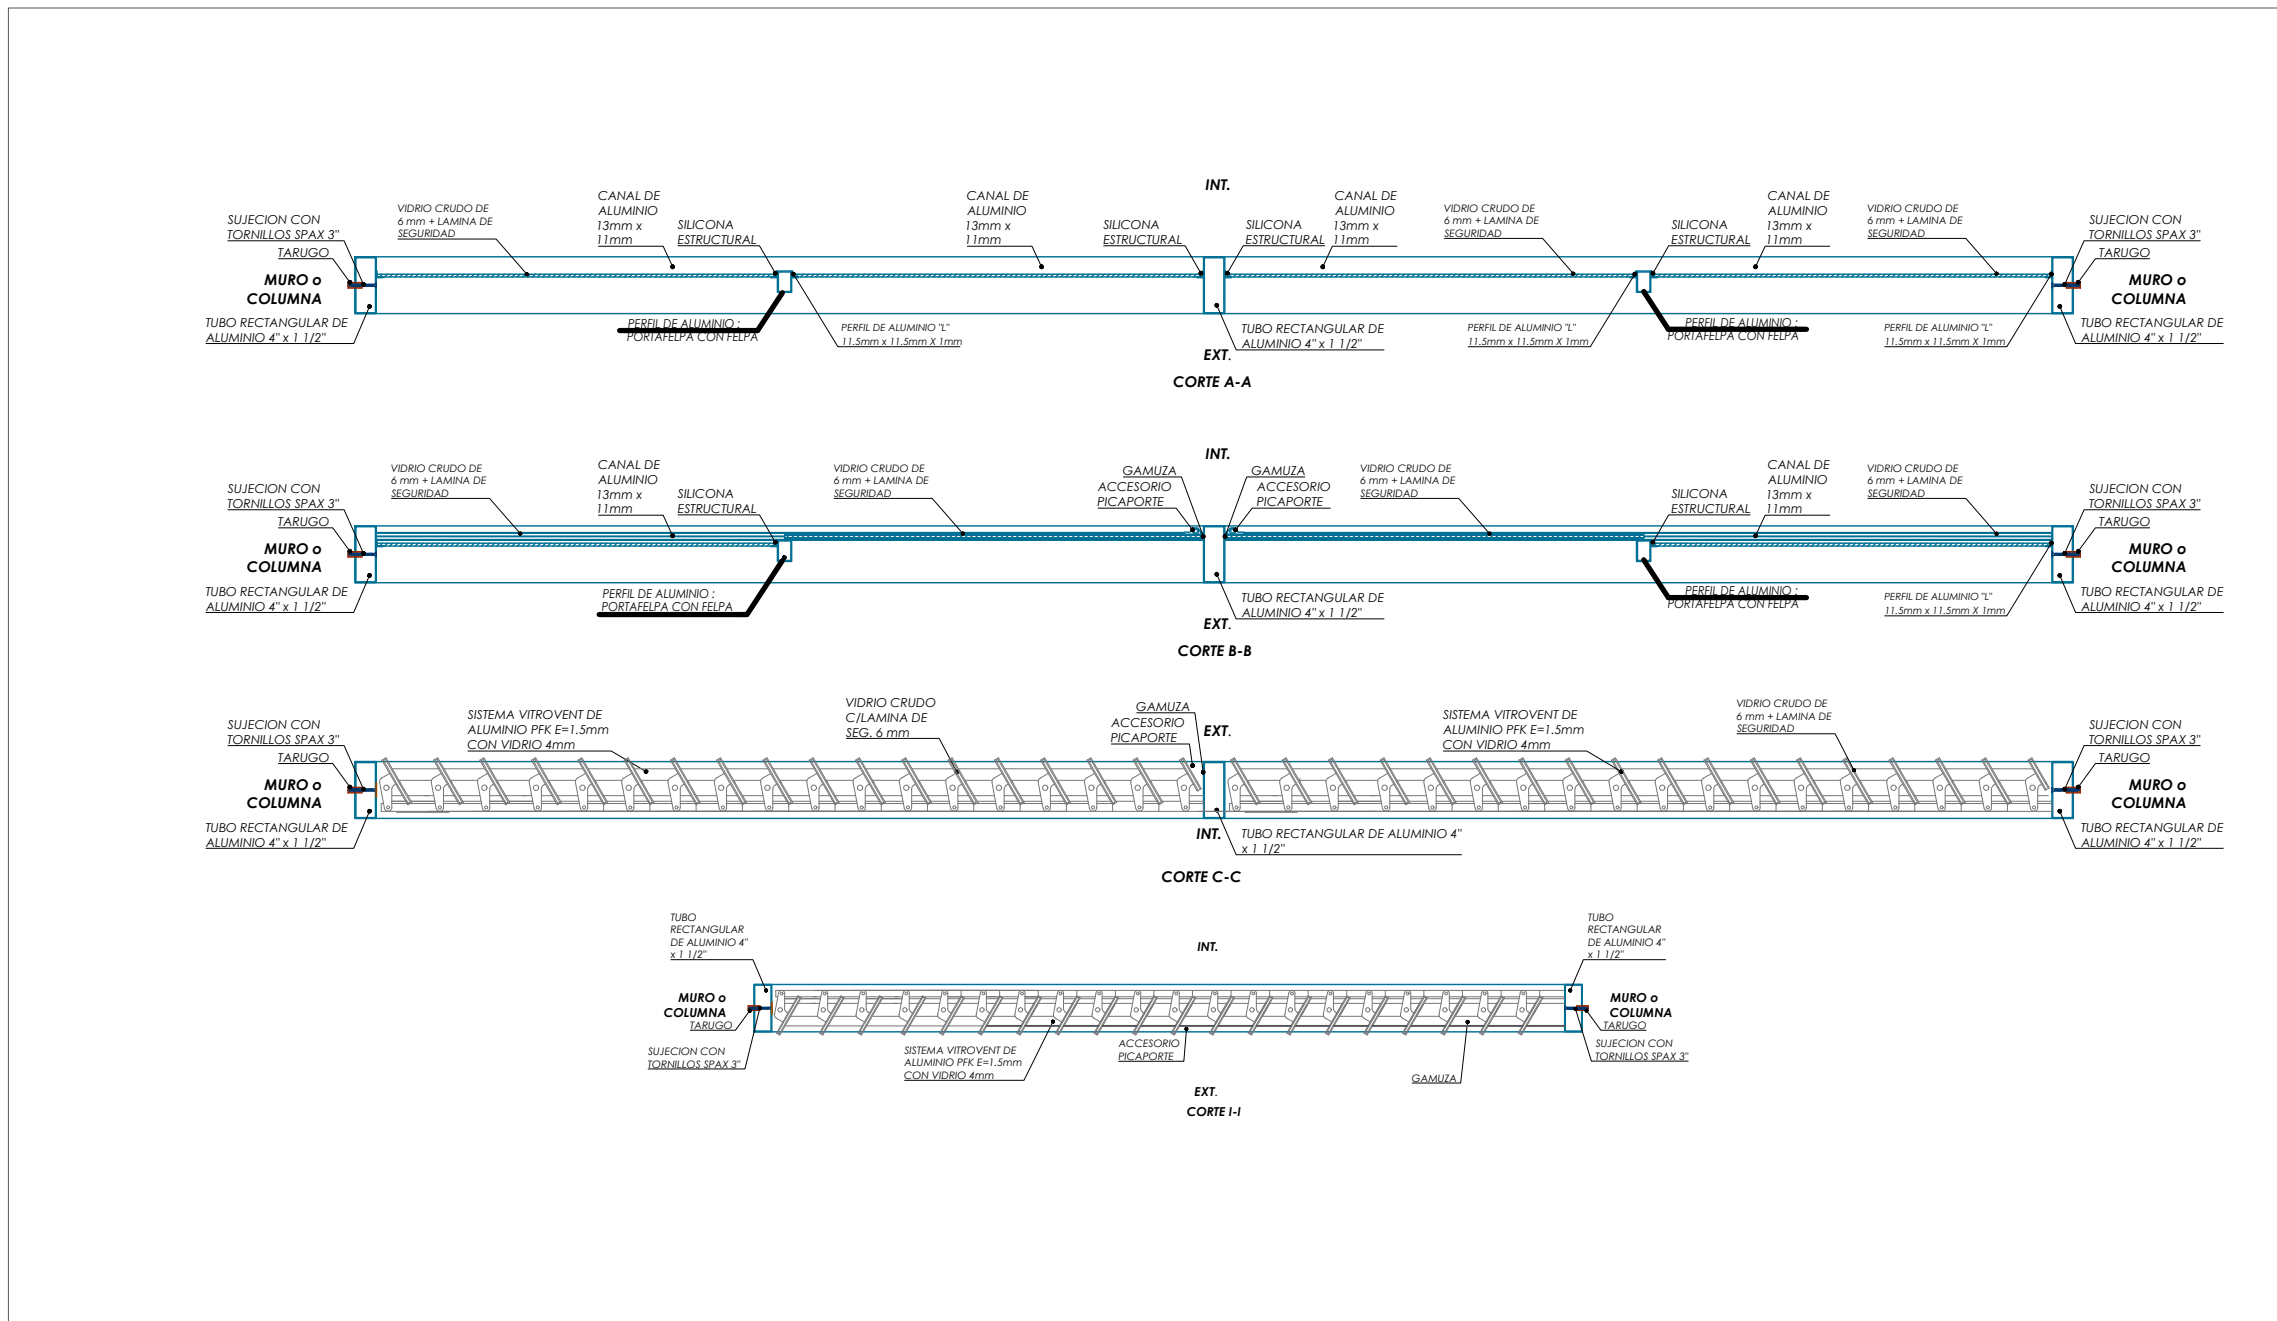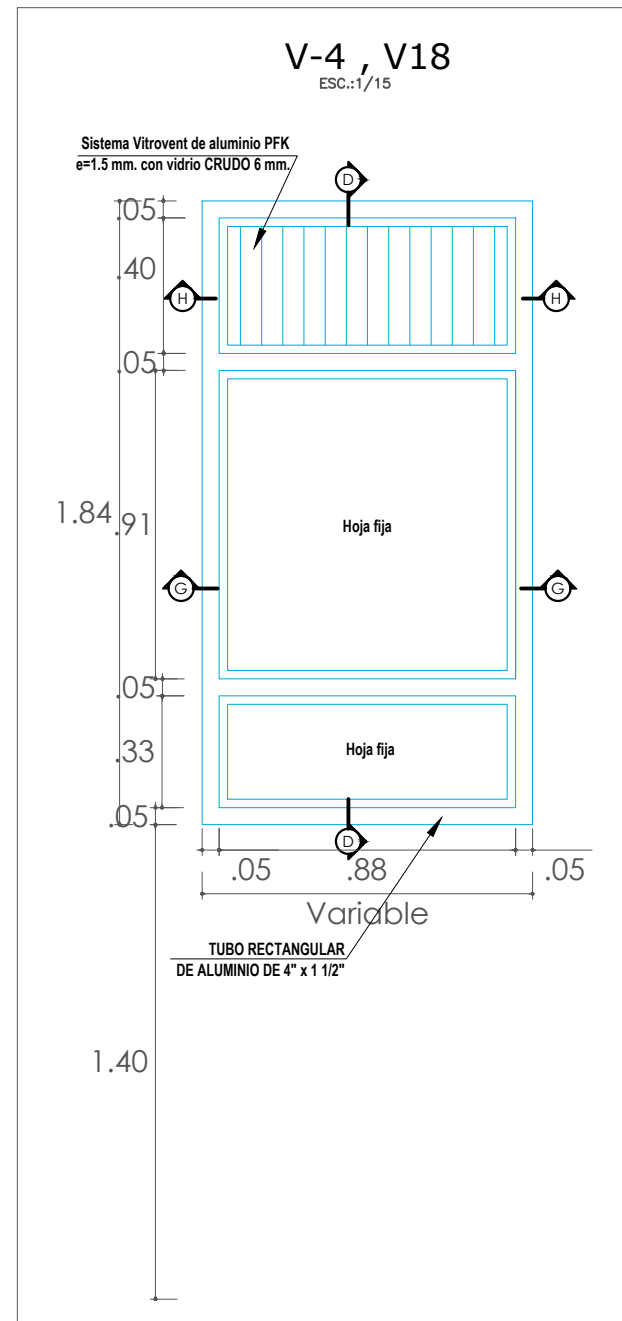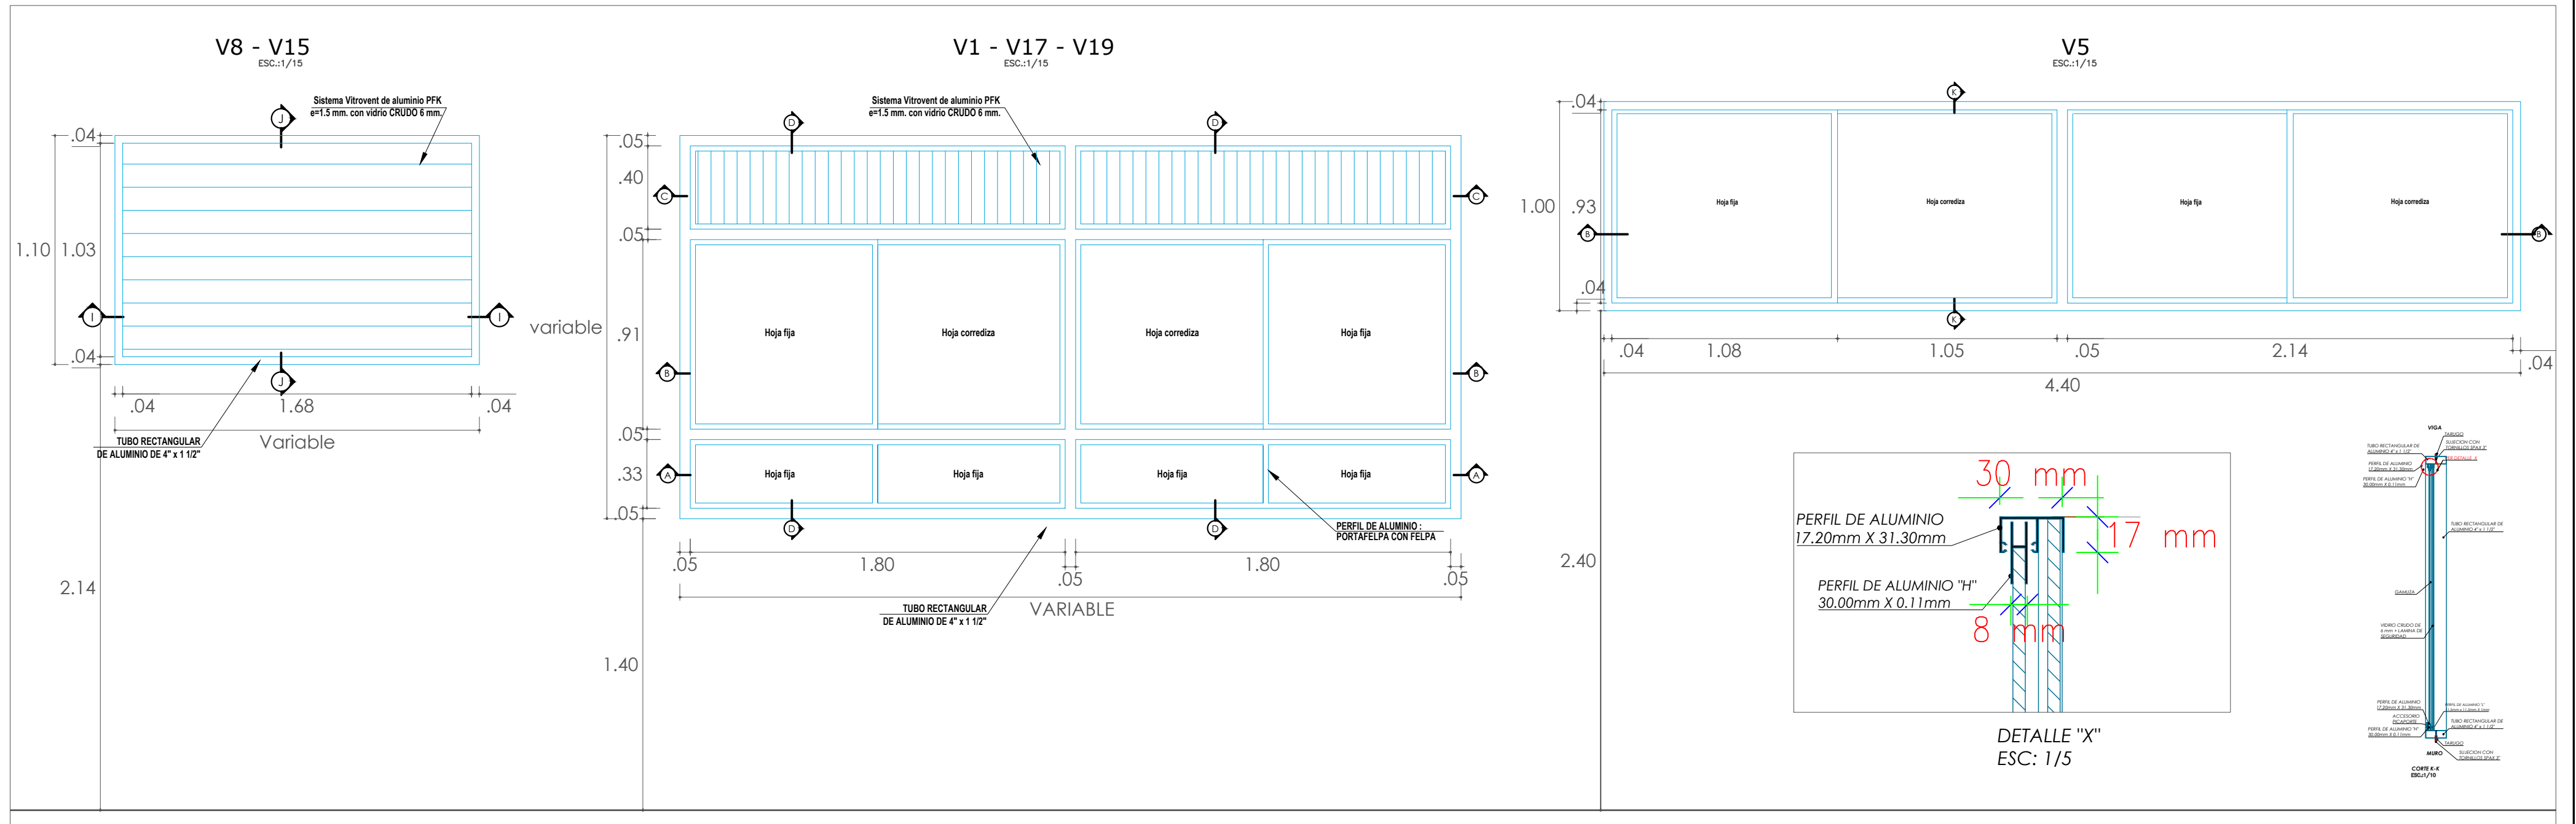


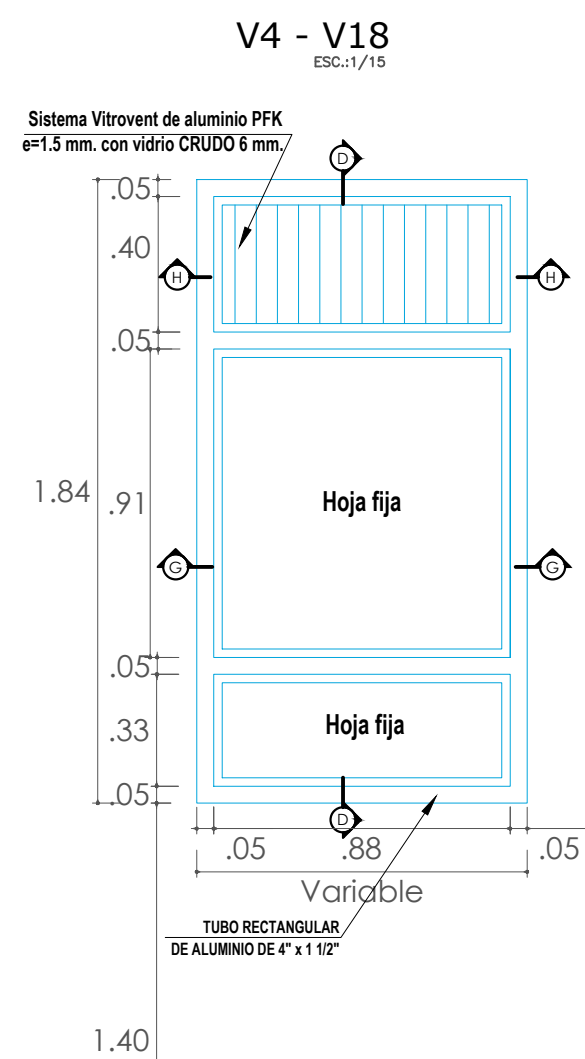




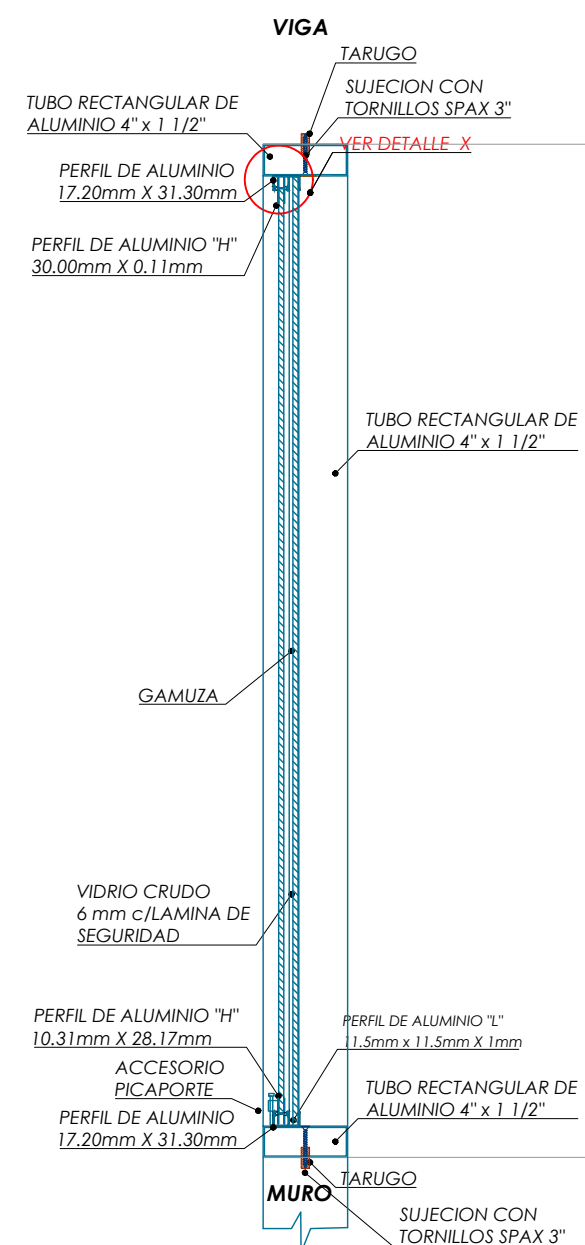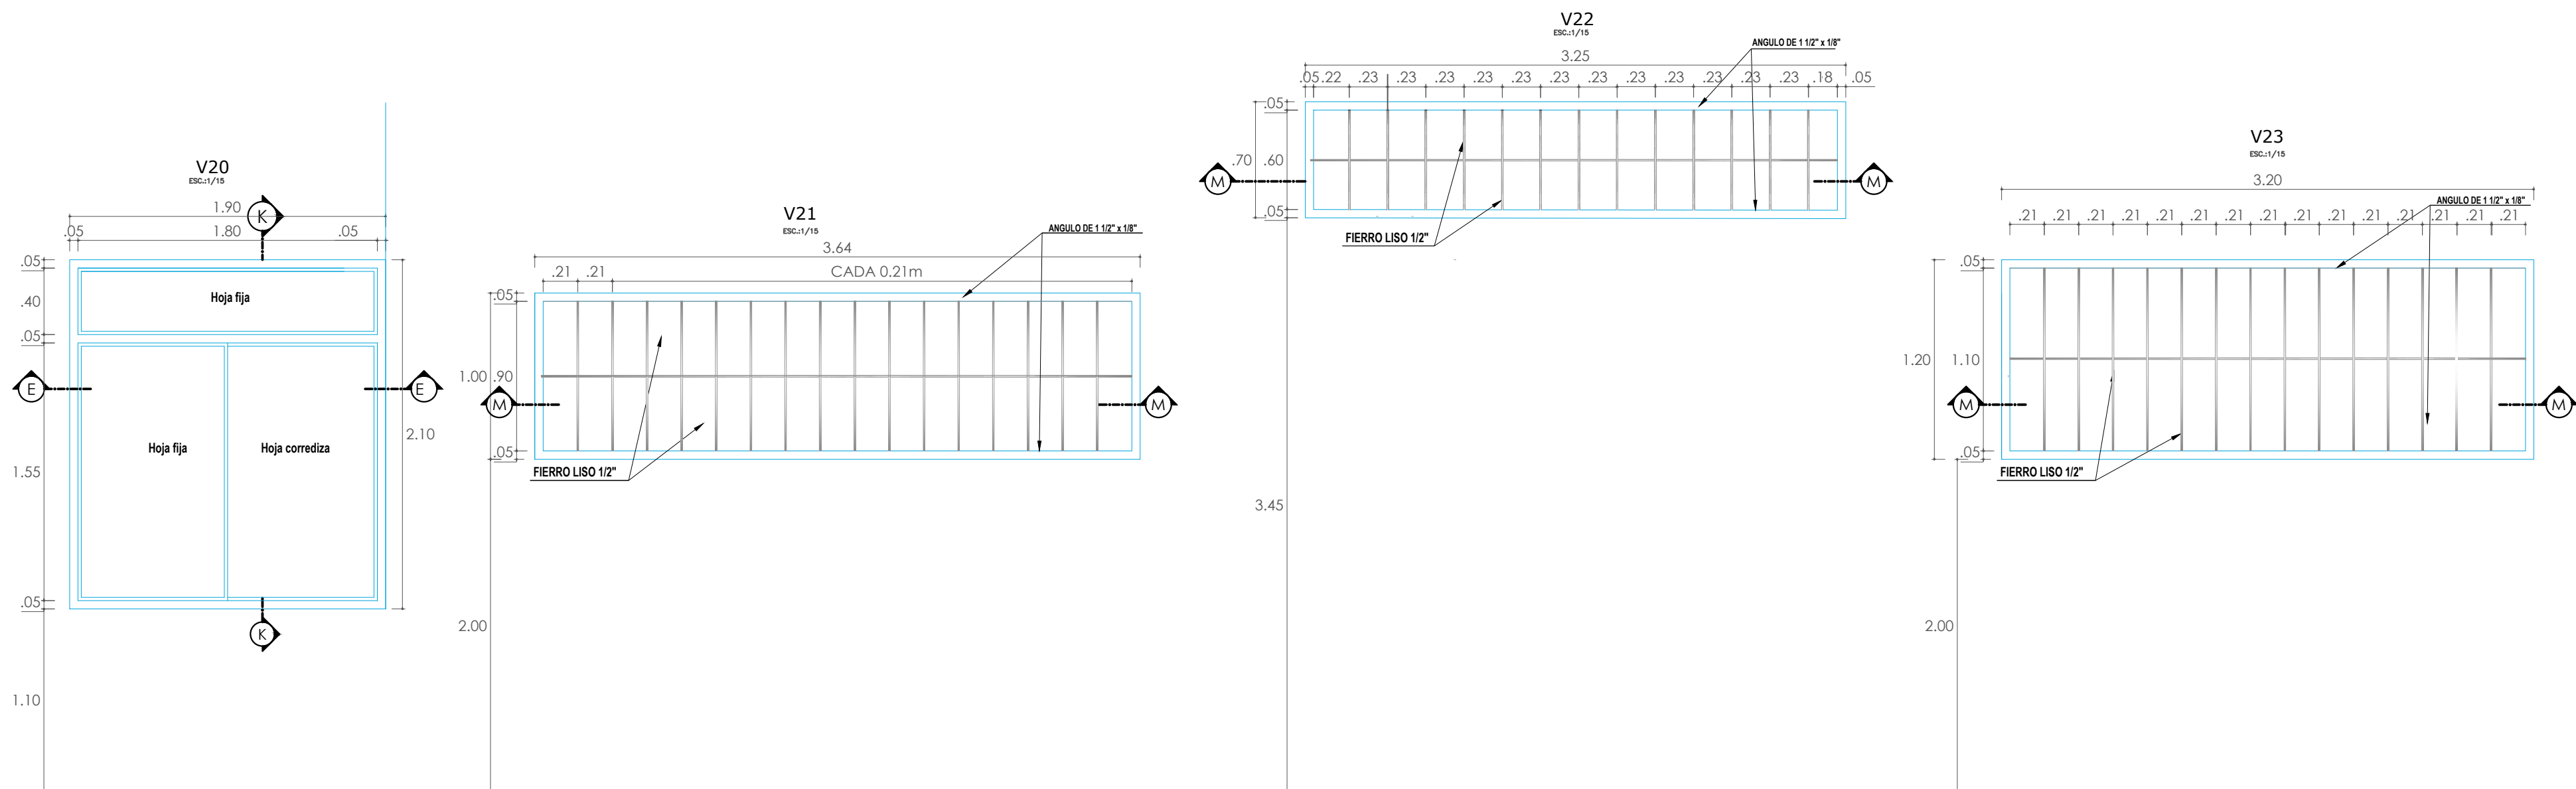


**CORTE K-K**  
ESC.:1/10

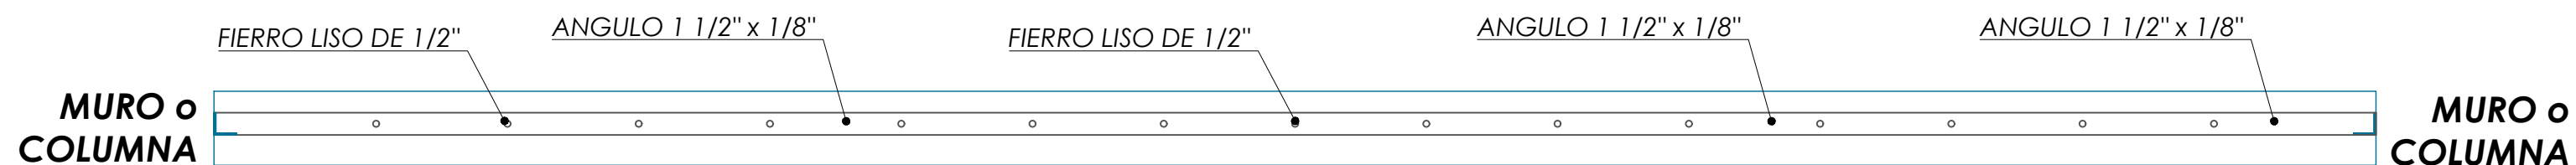

**CORTE M-M**

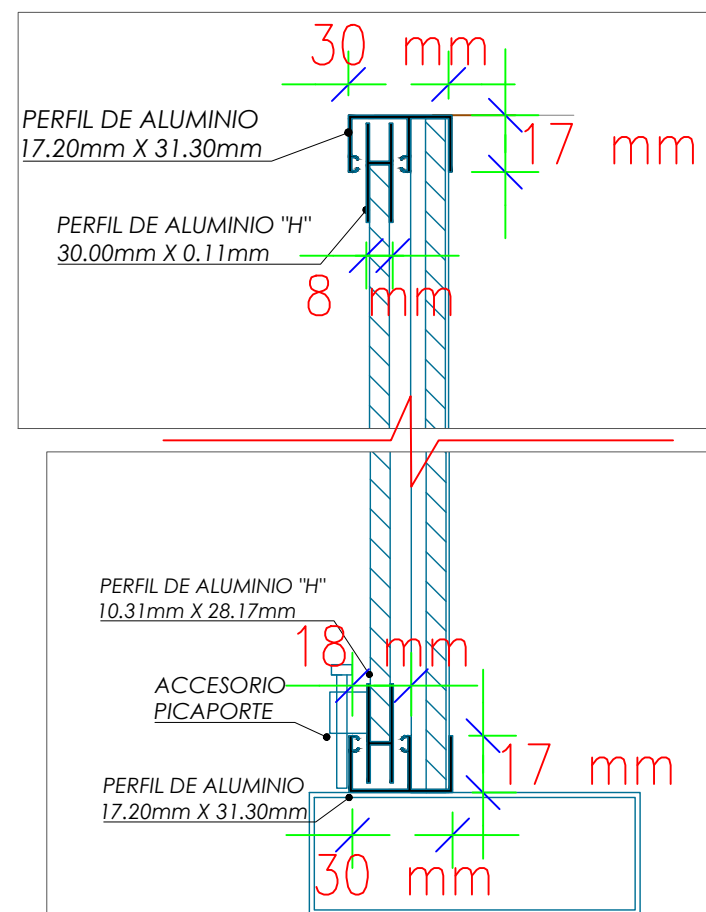

**DETALLE "X"**  
ESC.:1/10

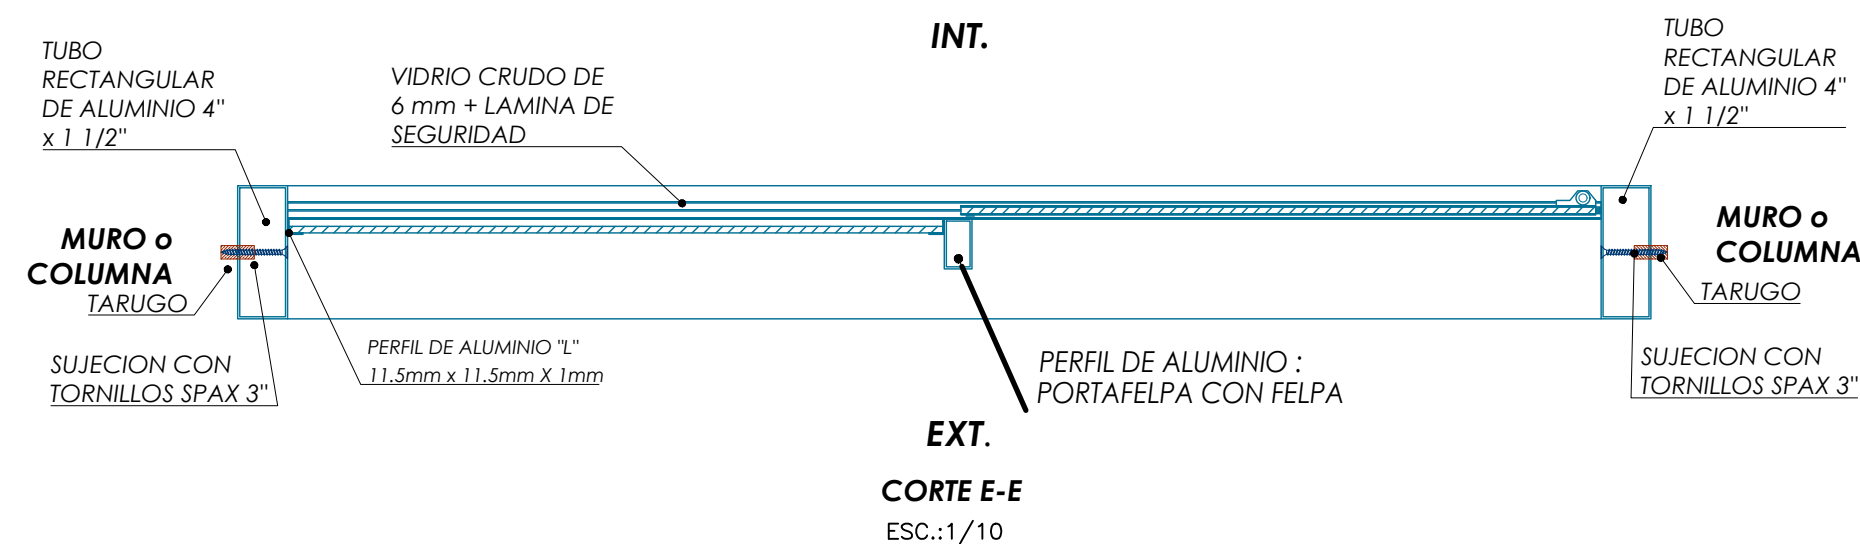

GOBIERNO REGIONAL DE MADRE DE DIOS GERENCIA REGIONAL DE INFRAESTRUCTURA			
DEPARTAMENTO: MADRE DE DIOS	PROYECTO: "MEJORAMIENTO Y AMPLIACION DEL SERVICIO EDUCATIVO DE LA I.E.B.R. N° 52183 ROMPEOLAS, DISTRITO Y PROVINCIA DE TAMBOPATA, DEPARTAMENTO DE MADRE DE DIOS CENTRO POBLADO DE ROMPEOLAS - DISTRITO DE TAMBOPATA - PROVINCIA DE TAMBOPATA - REGION MADRE DE DIOS"		
PROVINCIA: TAMBOPATA	PLANO: ARQUITECTURA PLANO POST CONSTRUCCION -DETALLE VENTANAS BLOQUE OE-3		
DISTRITO: TAMBOPATA	FECHA: DICIEMBRE 2023		
LOCALIDAD: ROMPEOLAS	LAMINA: D-15		
DISEÑO: ING. JEANINA JUDITH SANCHEZ CAMPOS -CIP 204404			
CAD: JUSC	ESCALA: INDICADA		