




ELEVACION 1: CERCO PERIMETRICO
METAL. CON PLANCHAS DE ALUZINC, e=8mm
ESCALA: 1/125

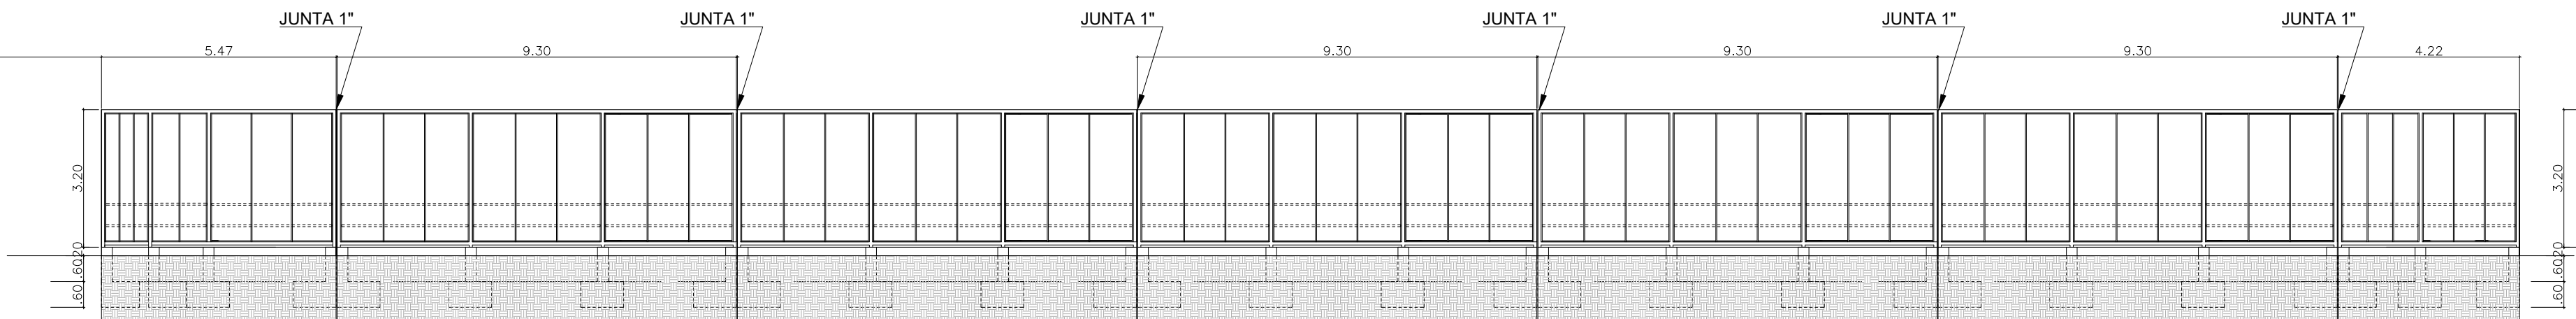


ELEVACION 2: CERCO PERIMETRICO
METAL. CON PLANCHAS DE ALUZINC, e=8mm
ESCALA: 1/125

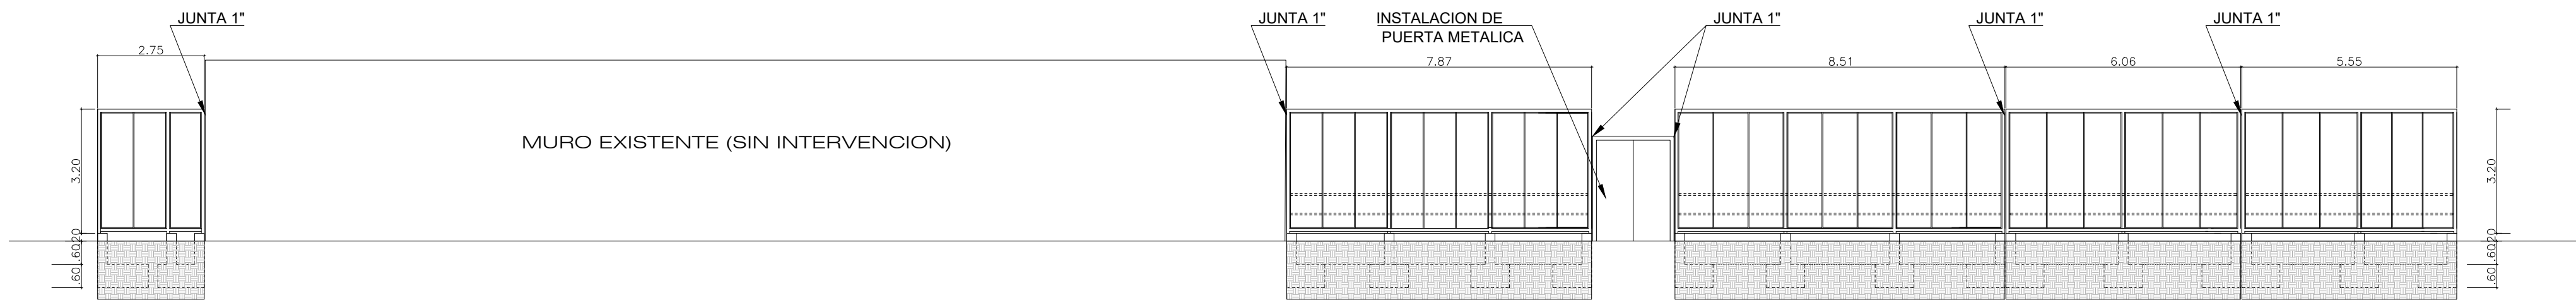

ELEVACION 3: CERCO PERIMETRICO
METAL. CON PLANCHAS DE ALUZINC, e=8mm
ESCALA: 1/125

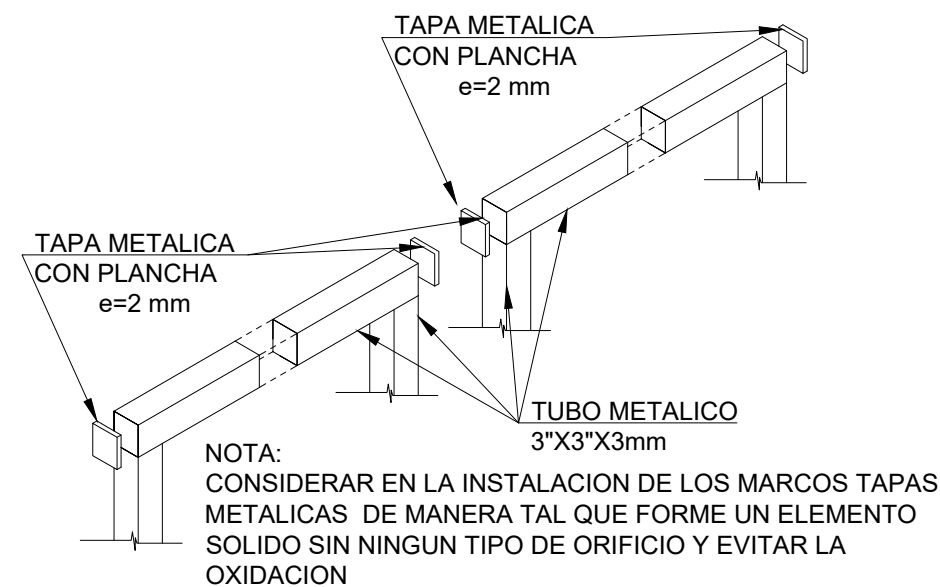

NOTA:
CONSIDERAR EN LA INSTALACION DE LOS MARCOS TAPAS METALICAS DE MANERA TAL QUE FORME UN ELEMENTO SOLIDO SIN NINGUN TIPO DE ORIFICIO Y EVITAR LA OXIDACION

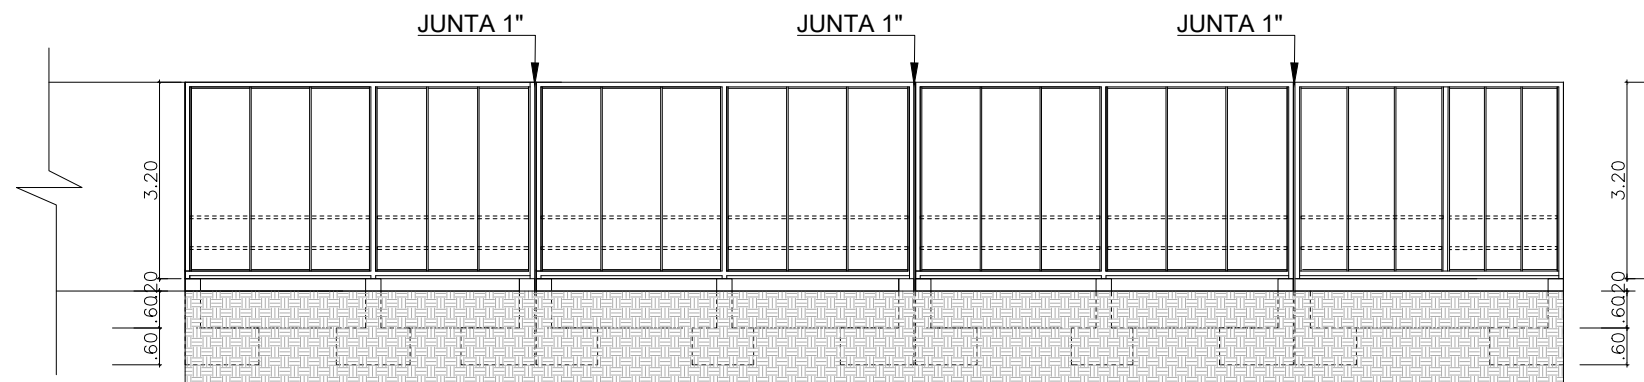

ELEVACION 4: CERCO PERIMETRICO
METAL. CON PLANCHAS DE ALUZINC, e=8mm
ESCALA: 1/125



 PERÚ Ministerio de Educación	
PROYECTO: INSTITUCIÓN EDUCATIVA 2020 SEÑOR DE LOS MILAGROS (Cod. Local 695340)	ESCALA: INDICADAS
PROYECTO: ELEVACION: PROPUESTA DE CERCO PERIMETRICO METALICO	FECHA: 2023
PROFESIONAL RESPONSABLE: ARQ. JAIME RUBEN TORRES MILLA CAP 16403	A-03
UNIDAD GERENCIAL DE MANTENIMIENTO	